1 სართულის გეგმა

0,00 /451,25/

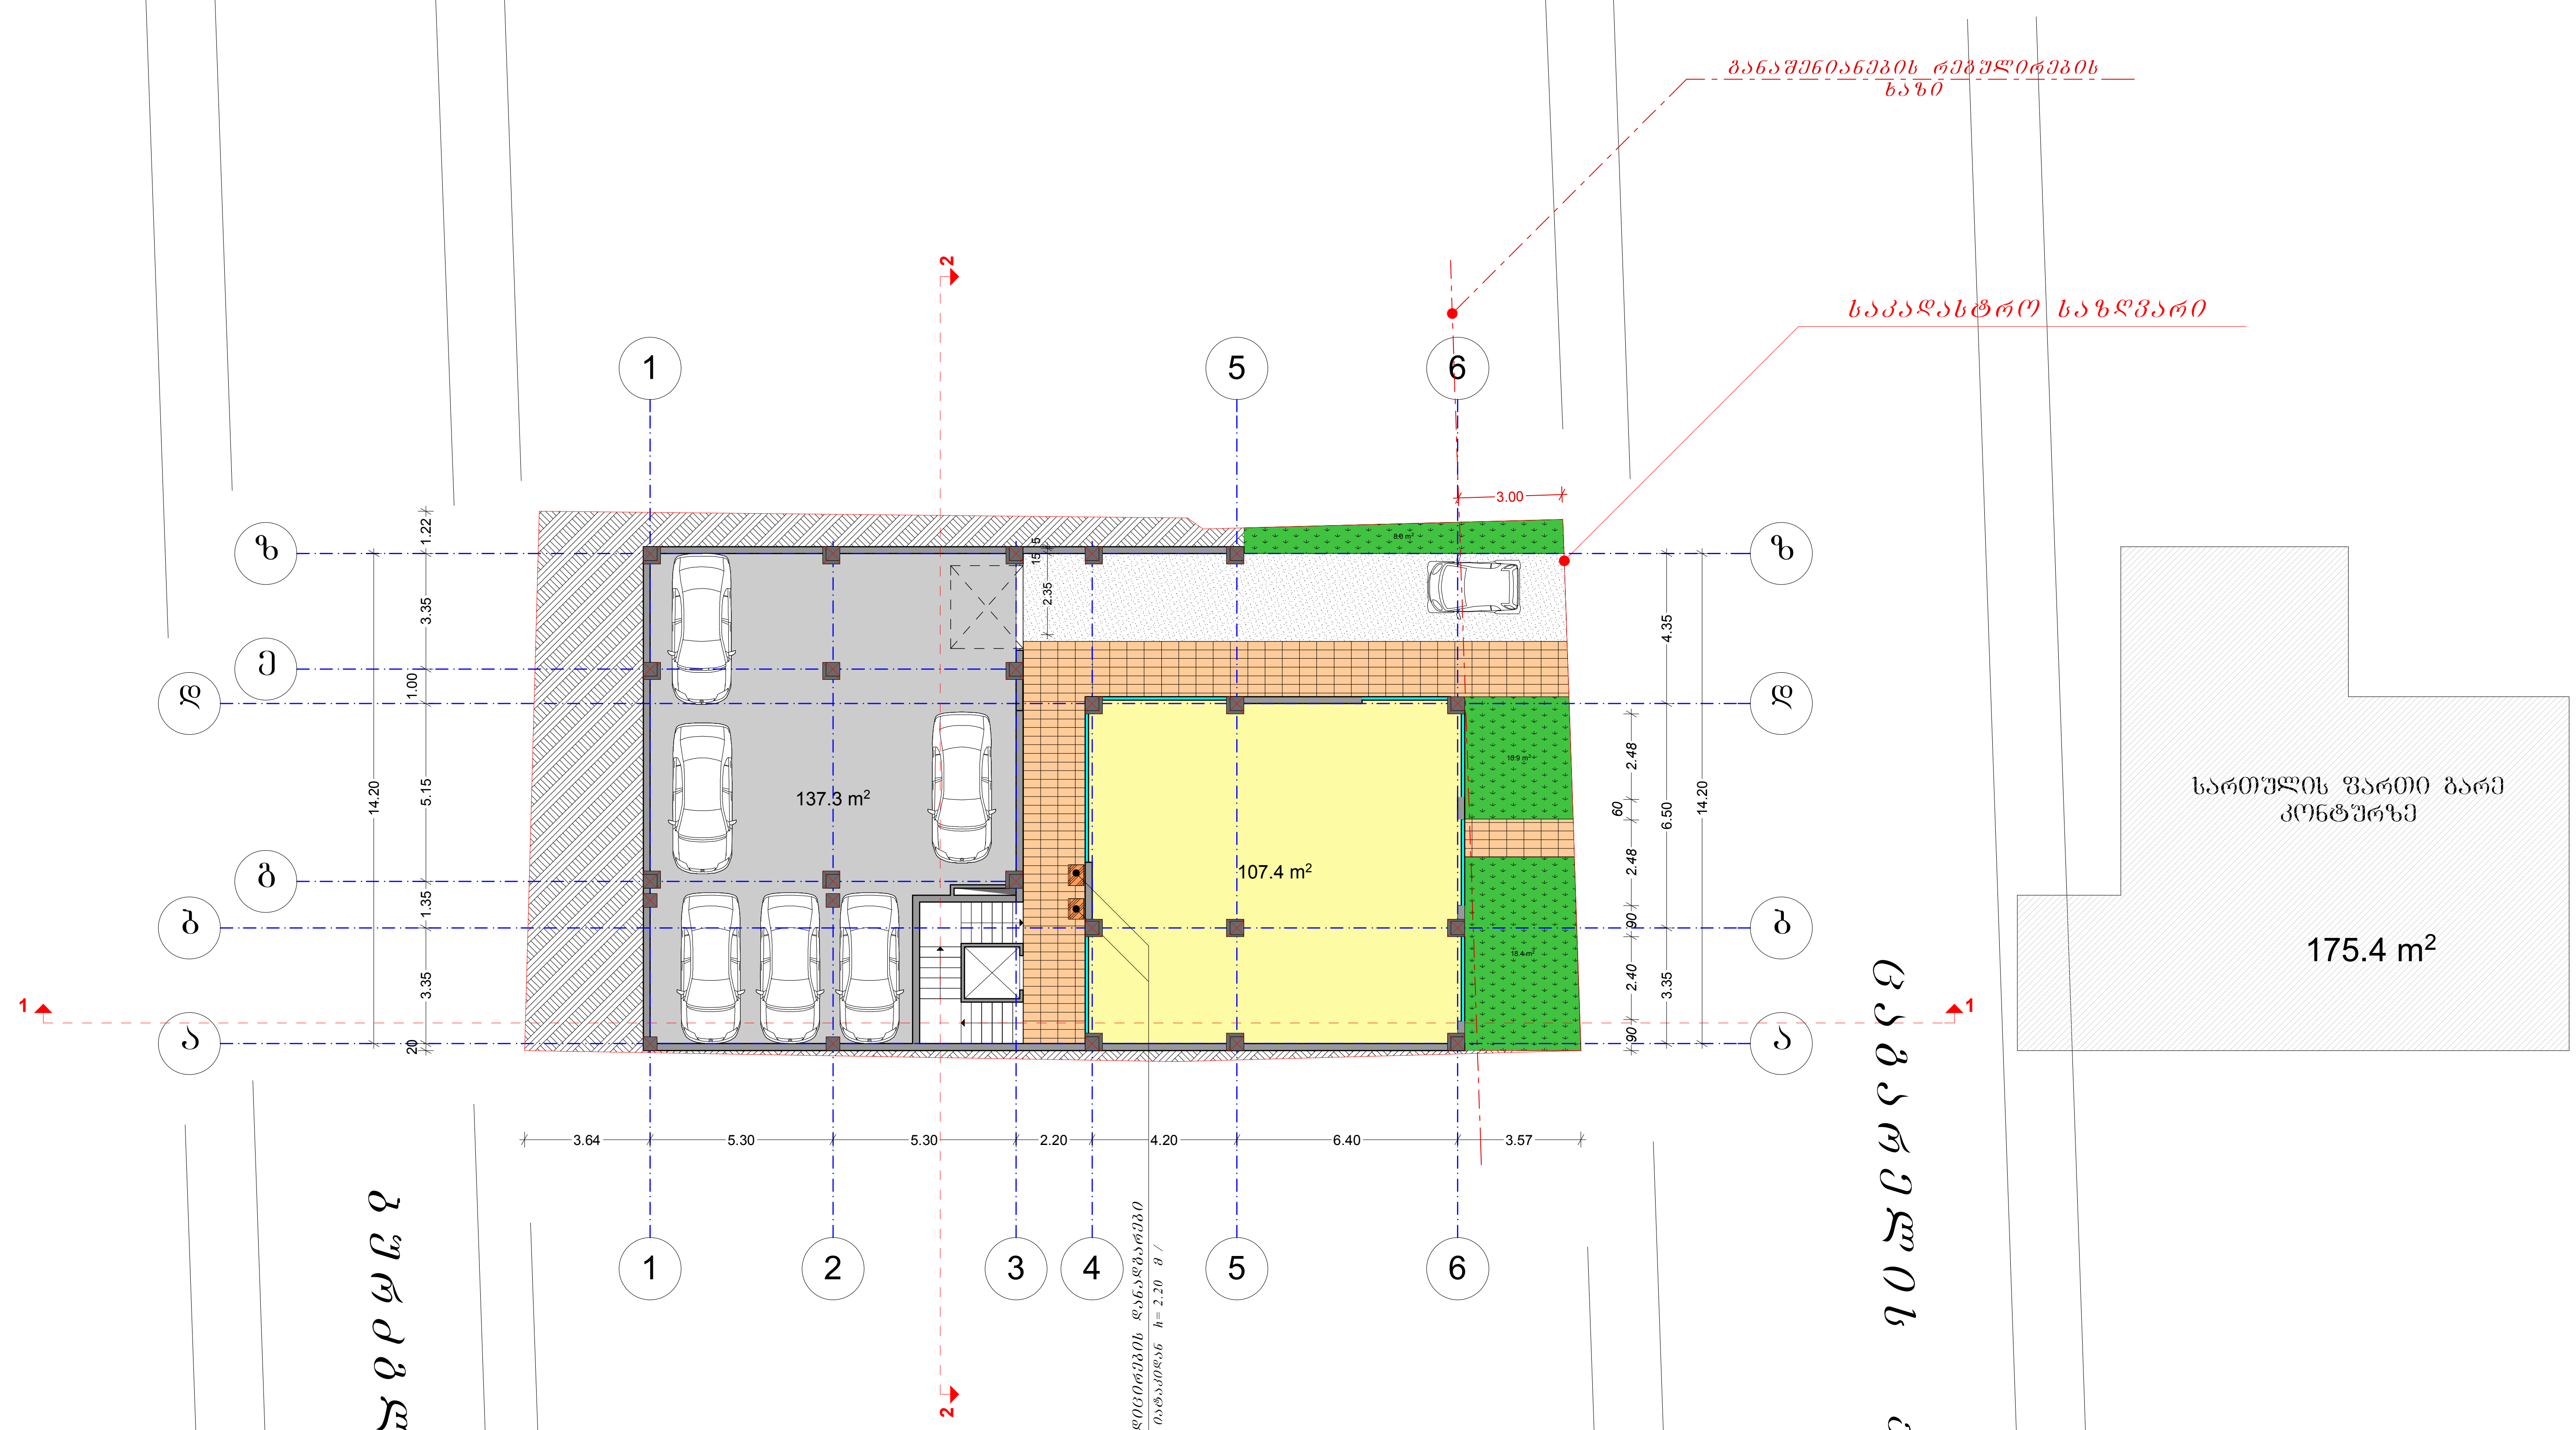

პირობითი აღნიშვნები

- ფეხმავალთა ბილიკი /კერამიკული ფილები /
- მანქანის სავალი ნაწილი /არმირებული ბეტონის ფილა /
- გამწვანებული ტერიტორია
- გრუნტი

LTD " Archstudia Niapi"	დირექტორი		ვ. ძაგანია	მრავალბინიანი საცხოვრებელი სახლი ქ.თბილისში ცაგარელის ქ.№76	დაკვეთა №	17/12
	პრ.მთ. არქიტ.		მ. პაპავა		სტადია	პ.
				არქიტექტურული ნაწილი	ფურცელი	ა-2
				I სართულის გეგმა /კორექტირება კ2 - 4.7/	ფურცლები	
					მასშტაბი	1-200
					თარიღი	8/2014

II სართულის გეგმა

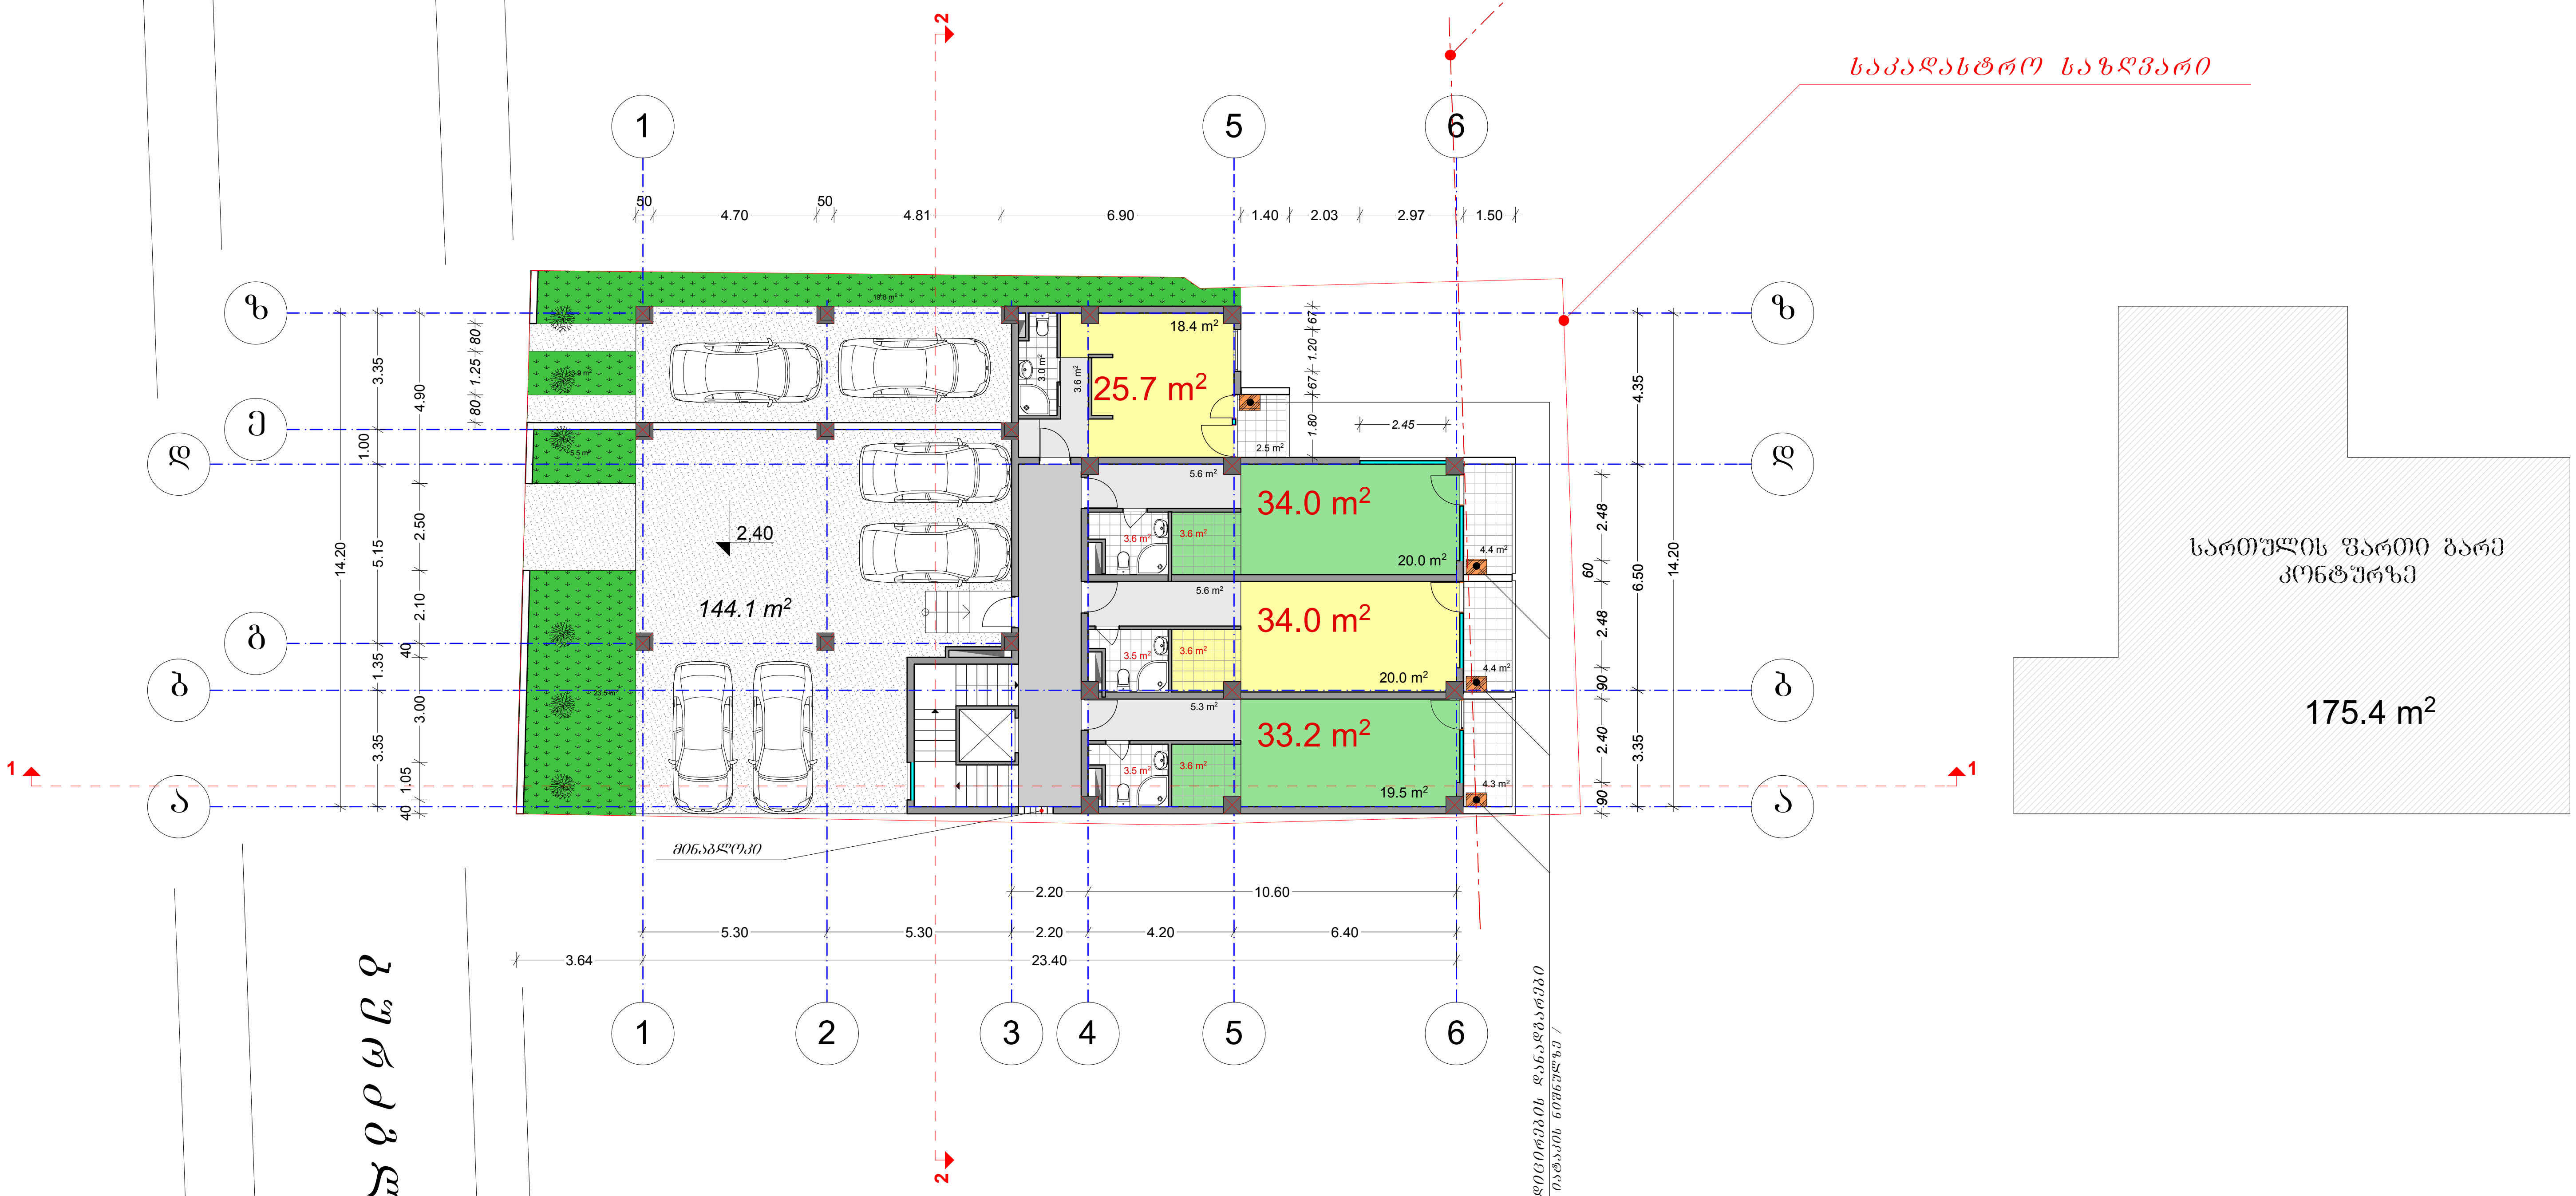

პირობითი აღნიშვნები

მანქანის სავალი ნაწილი /არმირებული ბეტონის ფილა /

გამწვანებული ტერიტორია

LTD "Archstudia Niapi"	დირექტორი	ვ. ქაბანია	მრავალბინიანი საცხოვრებელი სახლი ქ.თბილისში ცაგარელის ქ.№76	დაკვეთა № 17/12
	პრ.მთ. არქიტ.	მ. პაპავა		სტადია პ.
			არქიტექტურული ნაწილი	ფურცელი ა-3
			II სართულის გეგმა /კორექტირება 32 - 4.7/	ფურცლები
				მასშტაბი 1-200
				თარიღი 8/2014

III სართულის გეგმა

6,60

საკადასტრო საზღვარი

სართულის ფართი გარე კონტურზე

287.1 m²

17.6 m² 33.7 m² 4.9 m² 3.5 m² 3.0 m² 4.4 m² 6.4 m² 17.4 m² 2.5 m² 5.4 m² 3.5 m² 17.2 m² 71.2 m² 7.6 m² 5.9 m² 55.3 m² 3.6 m² 3.6 m² 19.8 m² 5.5 m² 33.7 m² 3.5 m² 3.6 m² 19.8 m² 5.5 m² 33.7 m² 3.5 m² 3.6 m² 19.8 m² 8.6 m² 14.3 m² 2.6 m² 16.8 m² 3.4 m²

მინაგლობი

1 2 3 4 5 6

ბათმატა კონსტრუქციის დანაშაული / ანონიმური ბასაური ბიუროს /

ბათმატა კონსტრუქციის დანაშაული / ანონიმური ბასაური ბიუროს /

დირექტორი		ვ. ძაბანია	მრავალბინიანი საცხოვრებელი სახლი ქ.ბებილისში ცაბარელის ქ.№76	დაკვეთა №	17/12
არქ.მთ. არქიტ.		მ. პაპავა		სტადია	პ.
			არქიტექტურული ნაწილი	ფურცელი	ა-4
			III სართულის გეგმა /კონტექსტი ქ2 - 4.7/	ფურცლები	
				მასშტაბი	1-200
				თარიღი	8/2014

LSD " Architudio Mapi"

IV სართულის გეგმა

9,90

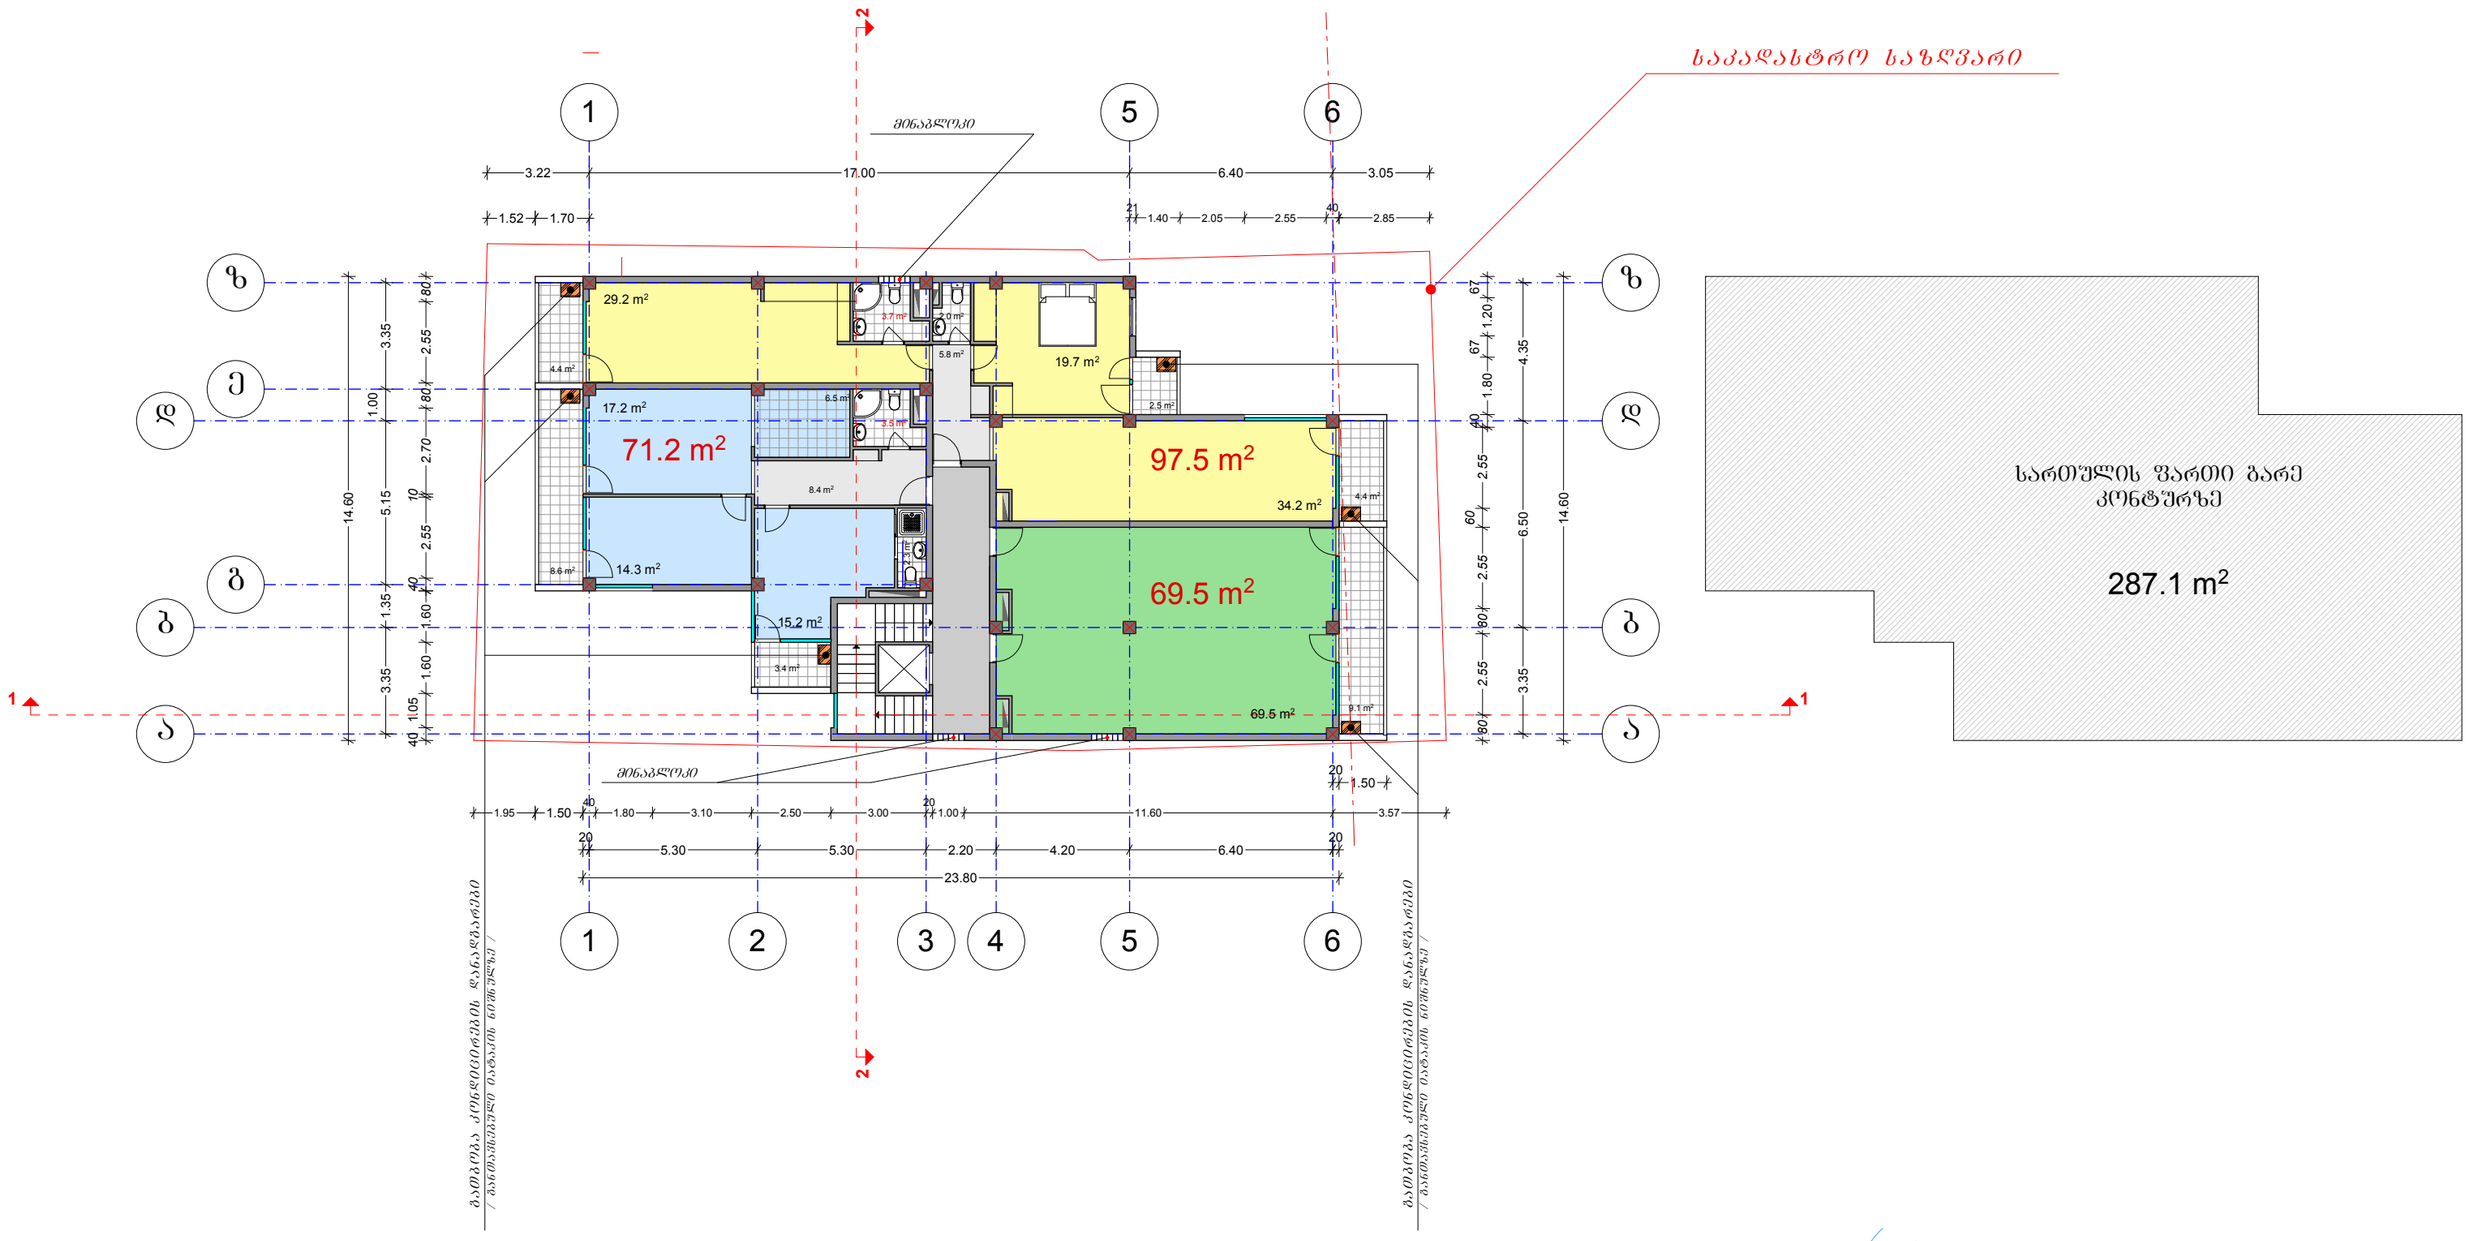

დირექტორი		ვ. ძაბანია	მრავალბინიანი საცხოვრებელი სახლი ქ.ბილისში ცაბარელის ქ.№76	დაკვეთა №	17/12
პრ.მთ. არქიტ.		მ. პაპაცა		სტადია	პ.
			არქიტექტურული ნაწილი	ფურცელი	ა-5
			IV სართულის გეგმა /პროექტირება ა2 - 4.7/	ფურცლები	
				მასშტაბი	1-200
				თარიღი	8/2014

LTD " Architudio Mapi"

V სართულის გეგმა

13,20

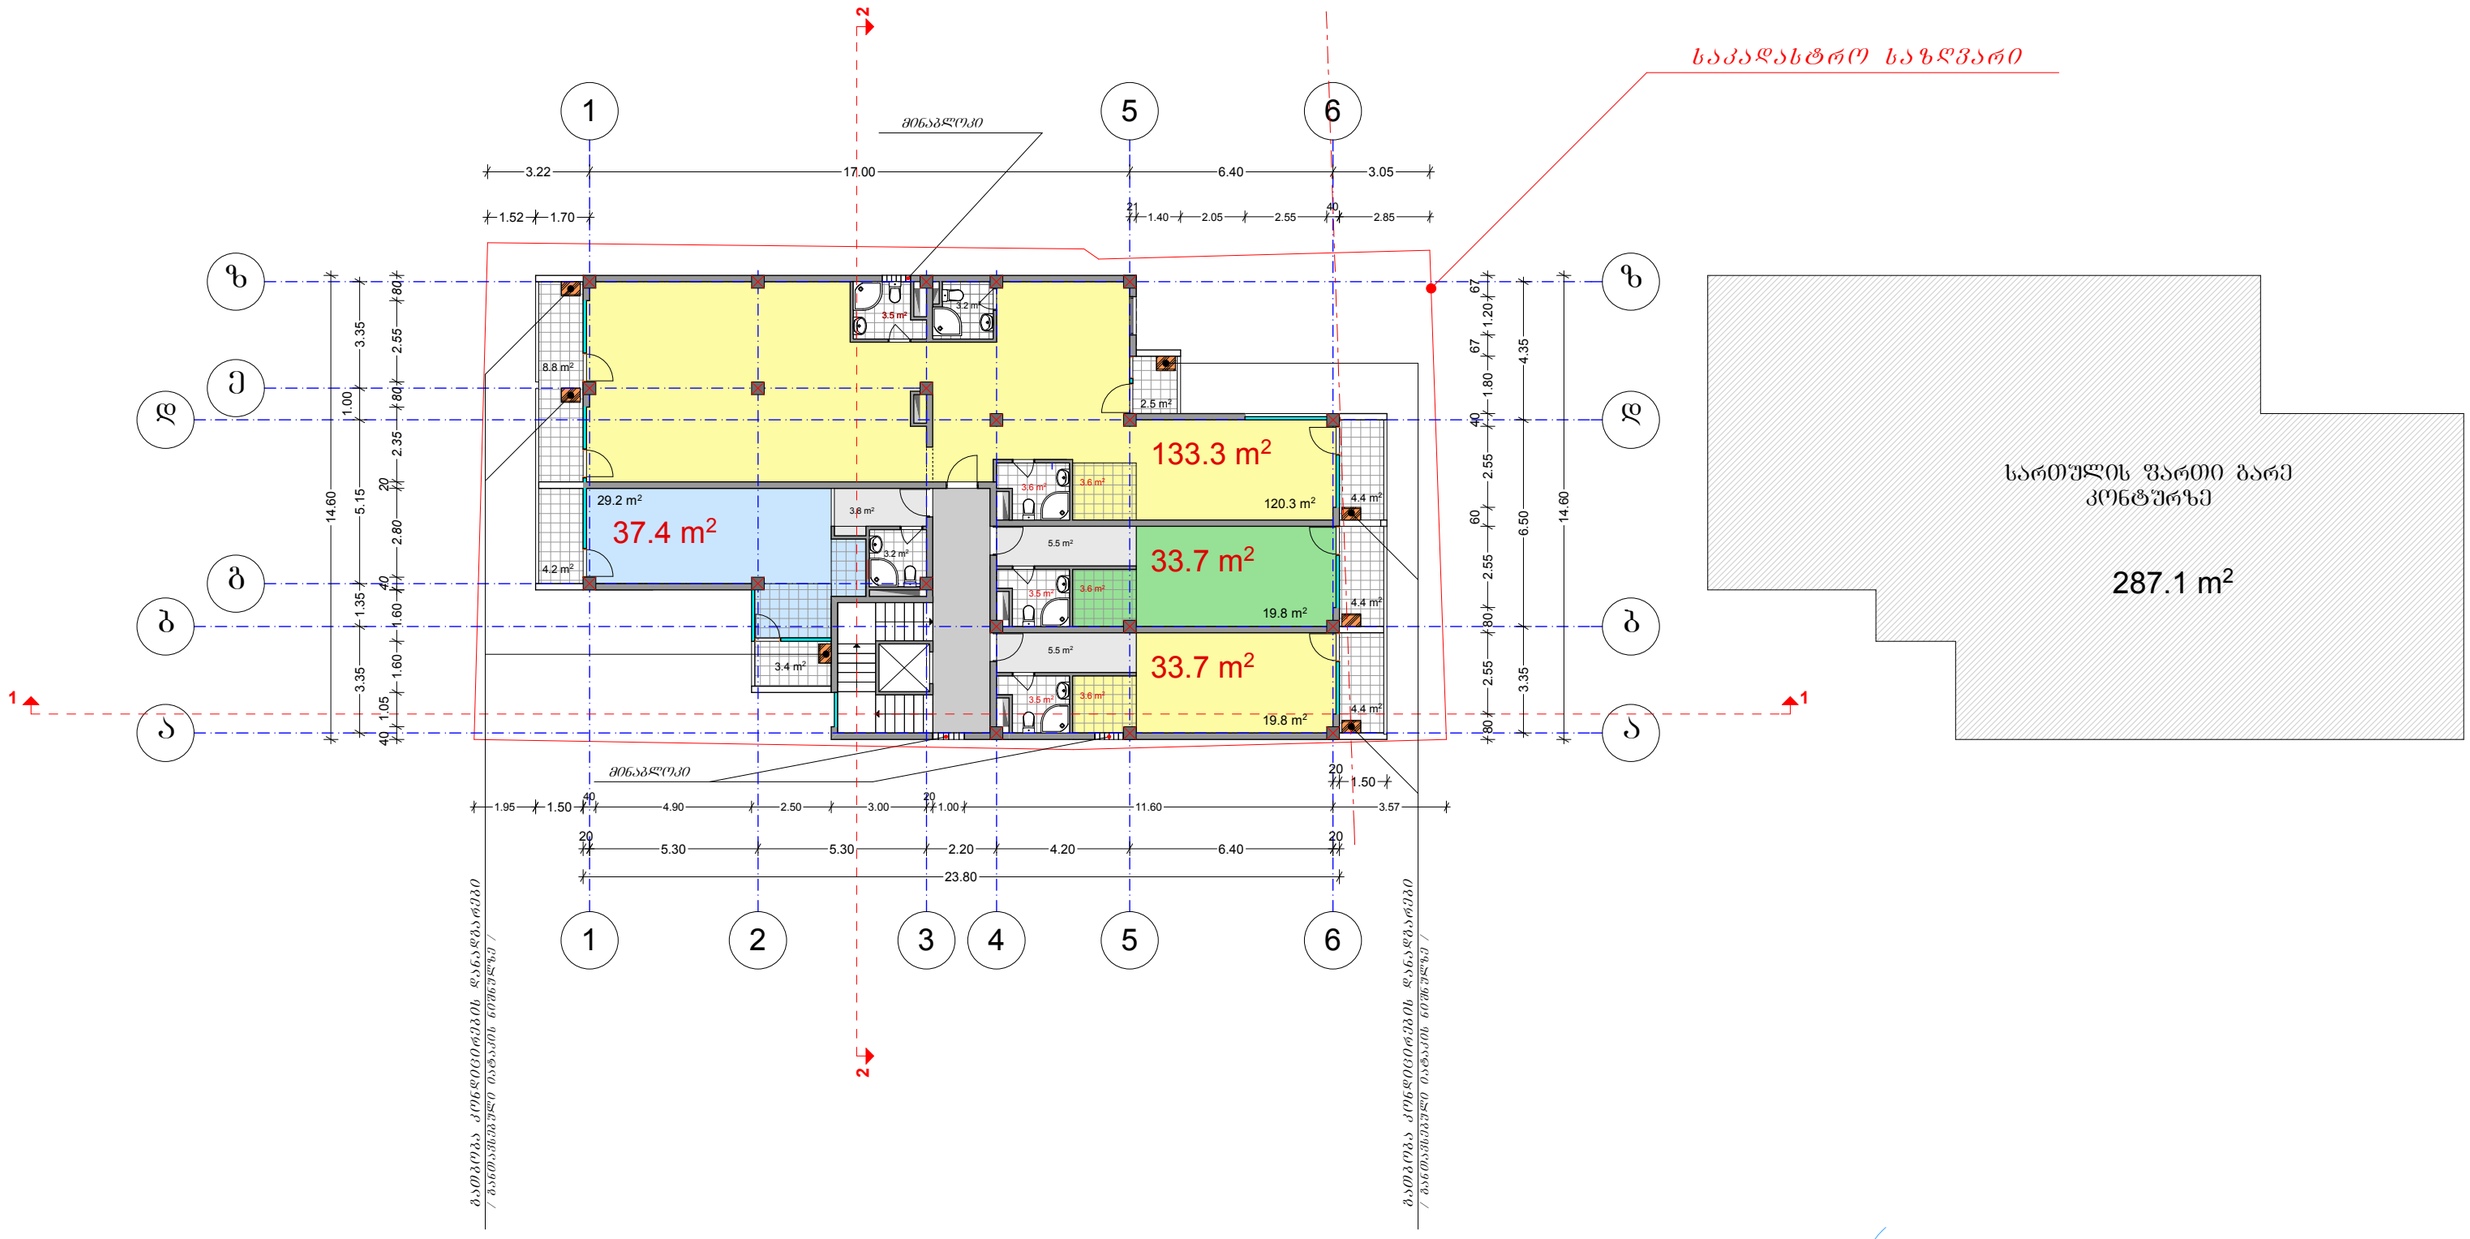

დირექტორი		ვ. ძაბანია	მრავალბინიანი საცხოვრებელი სახლი ქ.ბათუმში ცაბარელის ქ.№76	დაკვეთა №	17/12
პრ.მთ. არქიტ.		ვ. პაპავა		სტადია	პ.
			არქიტექტურული ნაწილი	ფურცელი	ა-6
			V სართულის გეგმა /პროექტირება ქ2 - 4.7/	ფურცლები	
				მასშტაბი	1-200
				თარიღი	8/2014

LSD " Architektura Mapi"

VI სართულის გეგმა

16,50

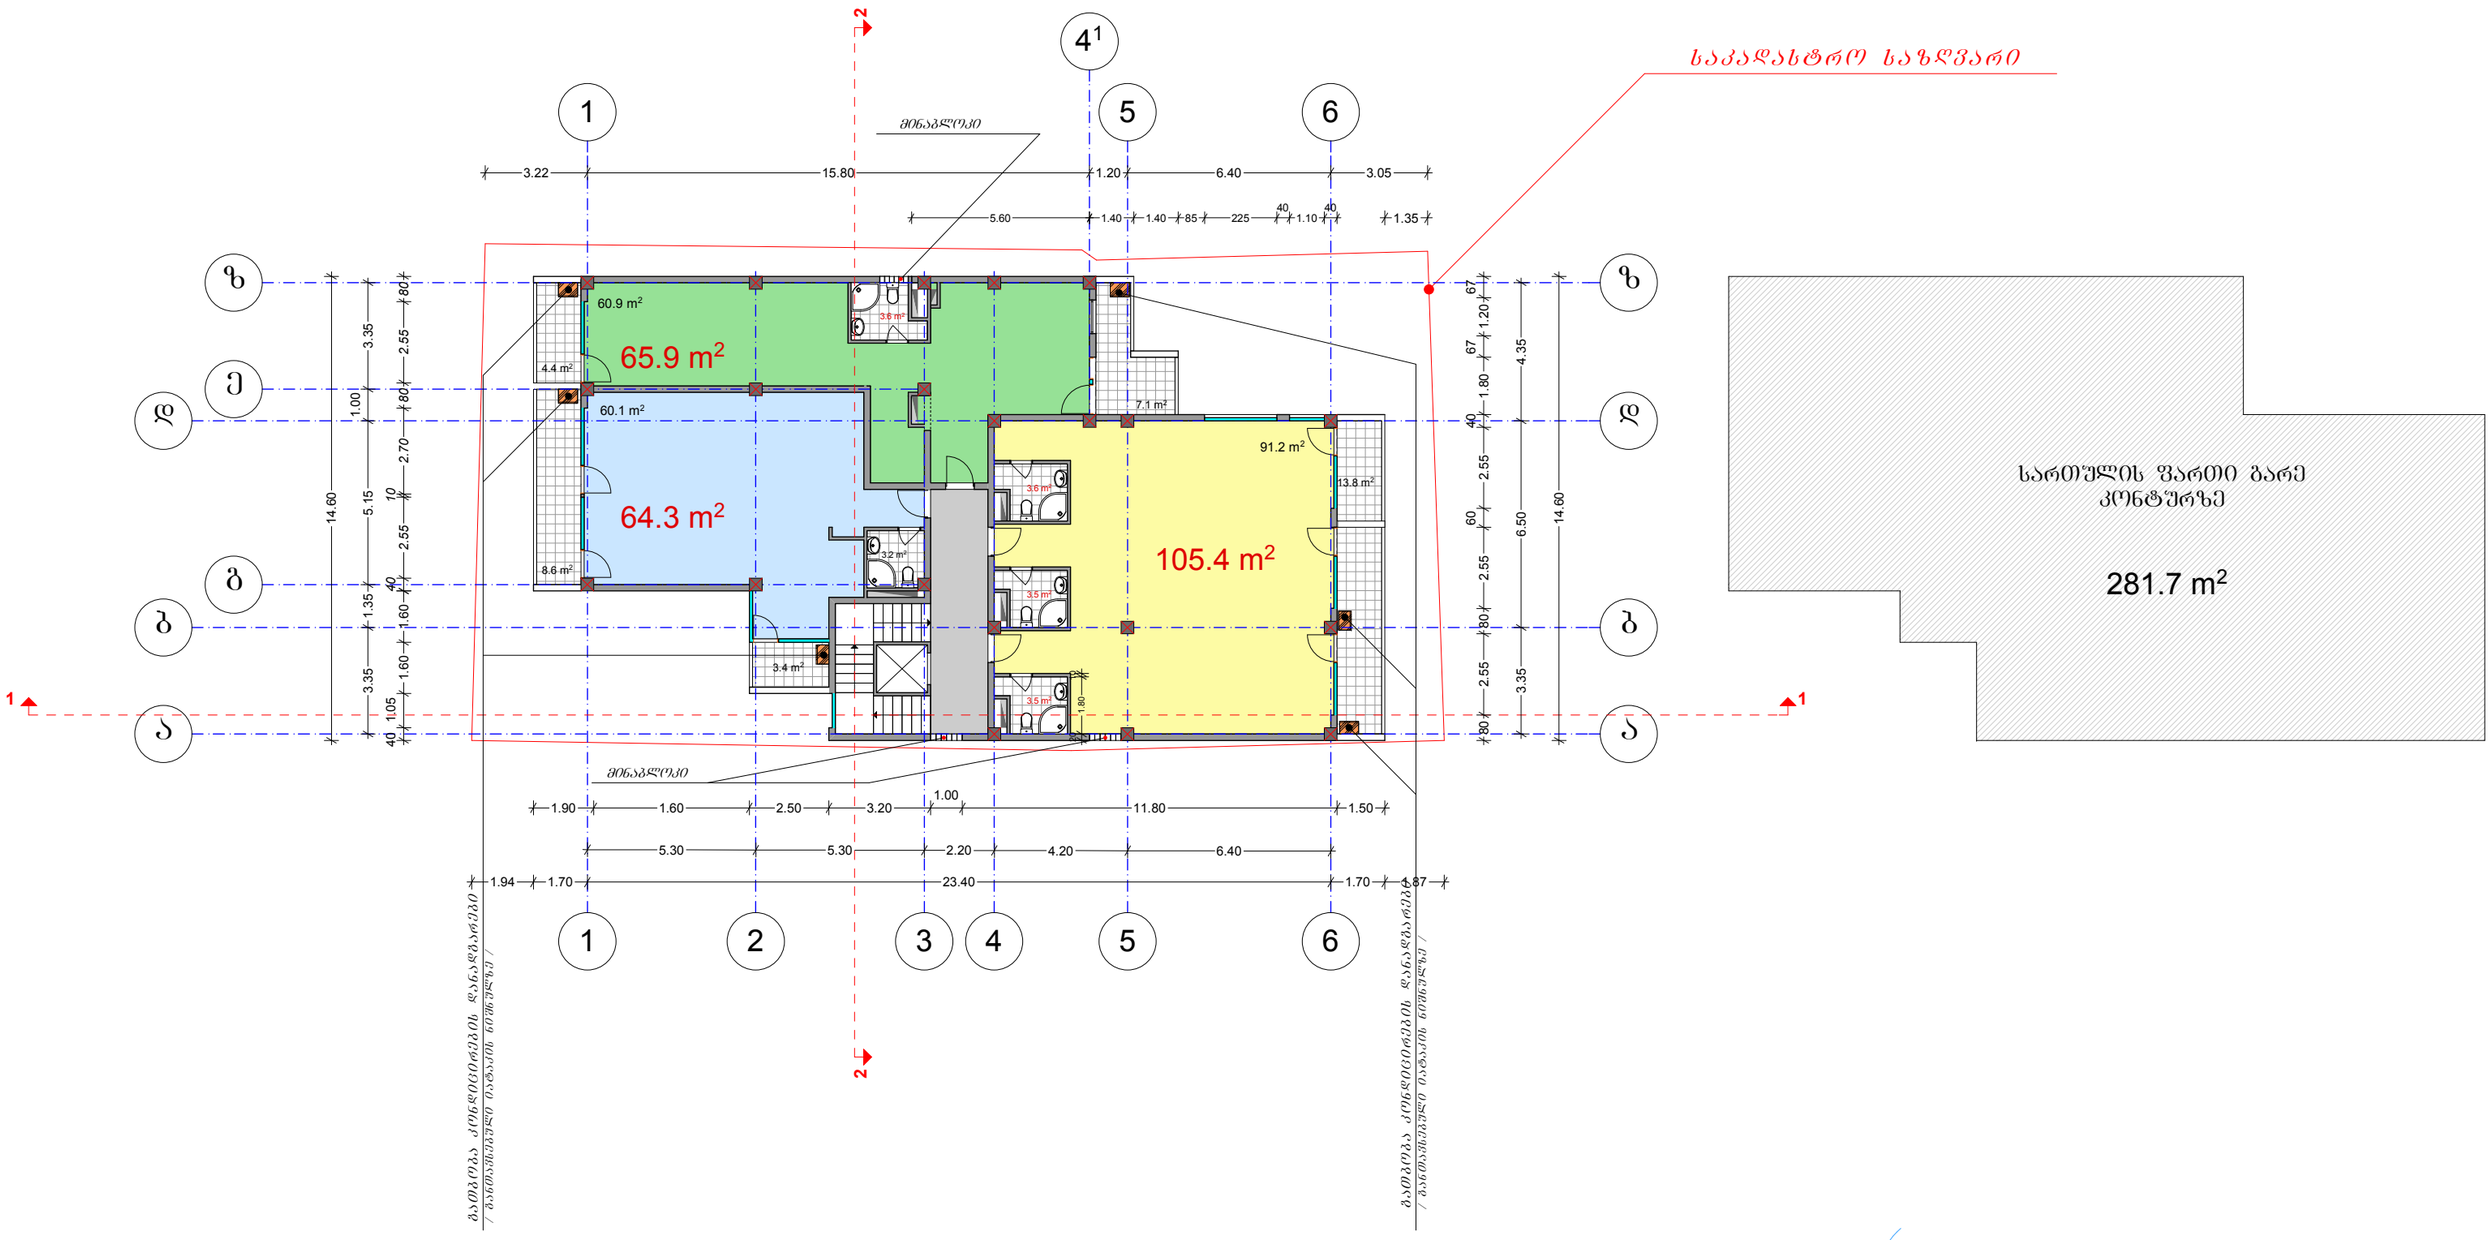

დირექტორი		ვ. ძაბანია	მრავალბინიანი საცხოვრებელი სახლი ქ.ბათილისში ცაბარელის ქ.№76	დაკვეთა №	17/12
პრ.მთ. არქიტ.		მ. პაპავა		სტადია	პ.
			არქიტექტურული ნაწილი	ფურცელი	ა-7
			VI სართულის გეგმა /კორექტირება ქ2 - 4.7/	ფურცლები	
				მასშტაბი	1-200
				თარიღი	8/2014

LTD " Architudio Mapi"

VII სართულის გეგმა

19,80

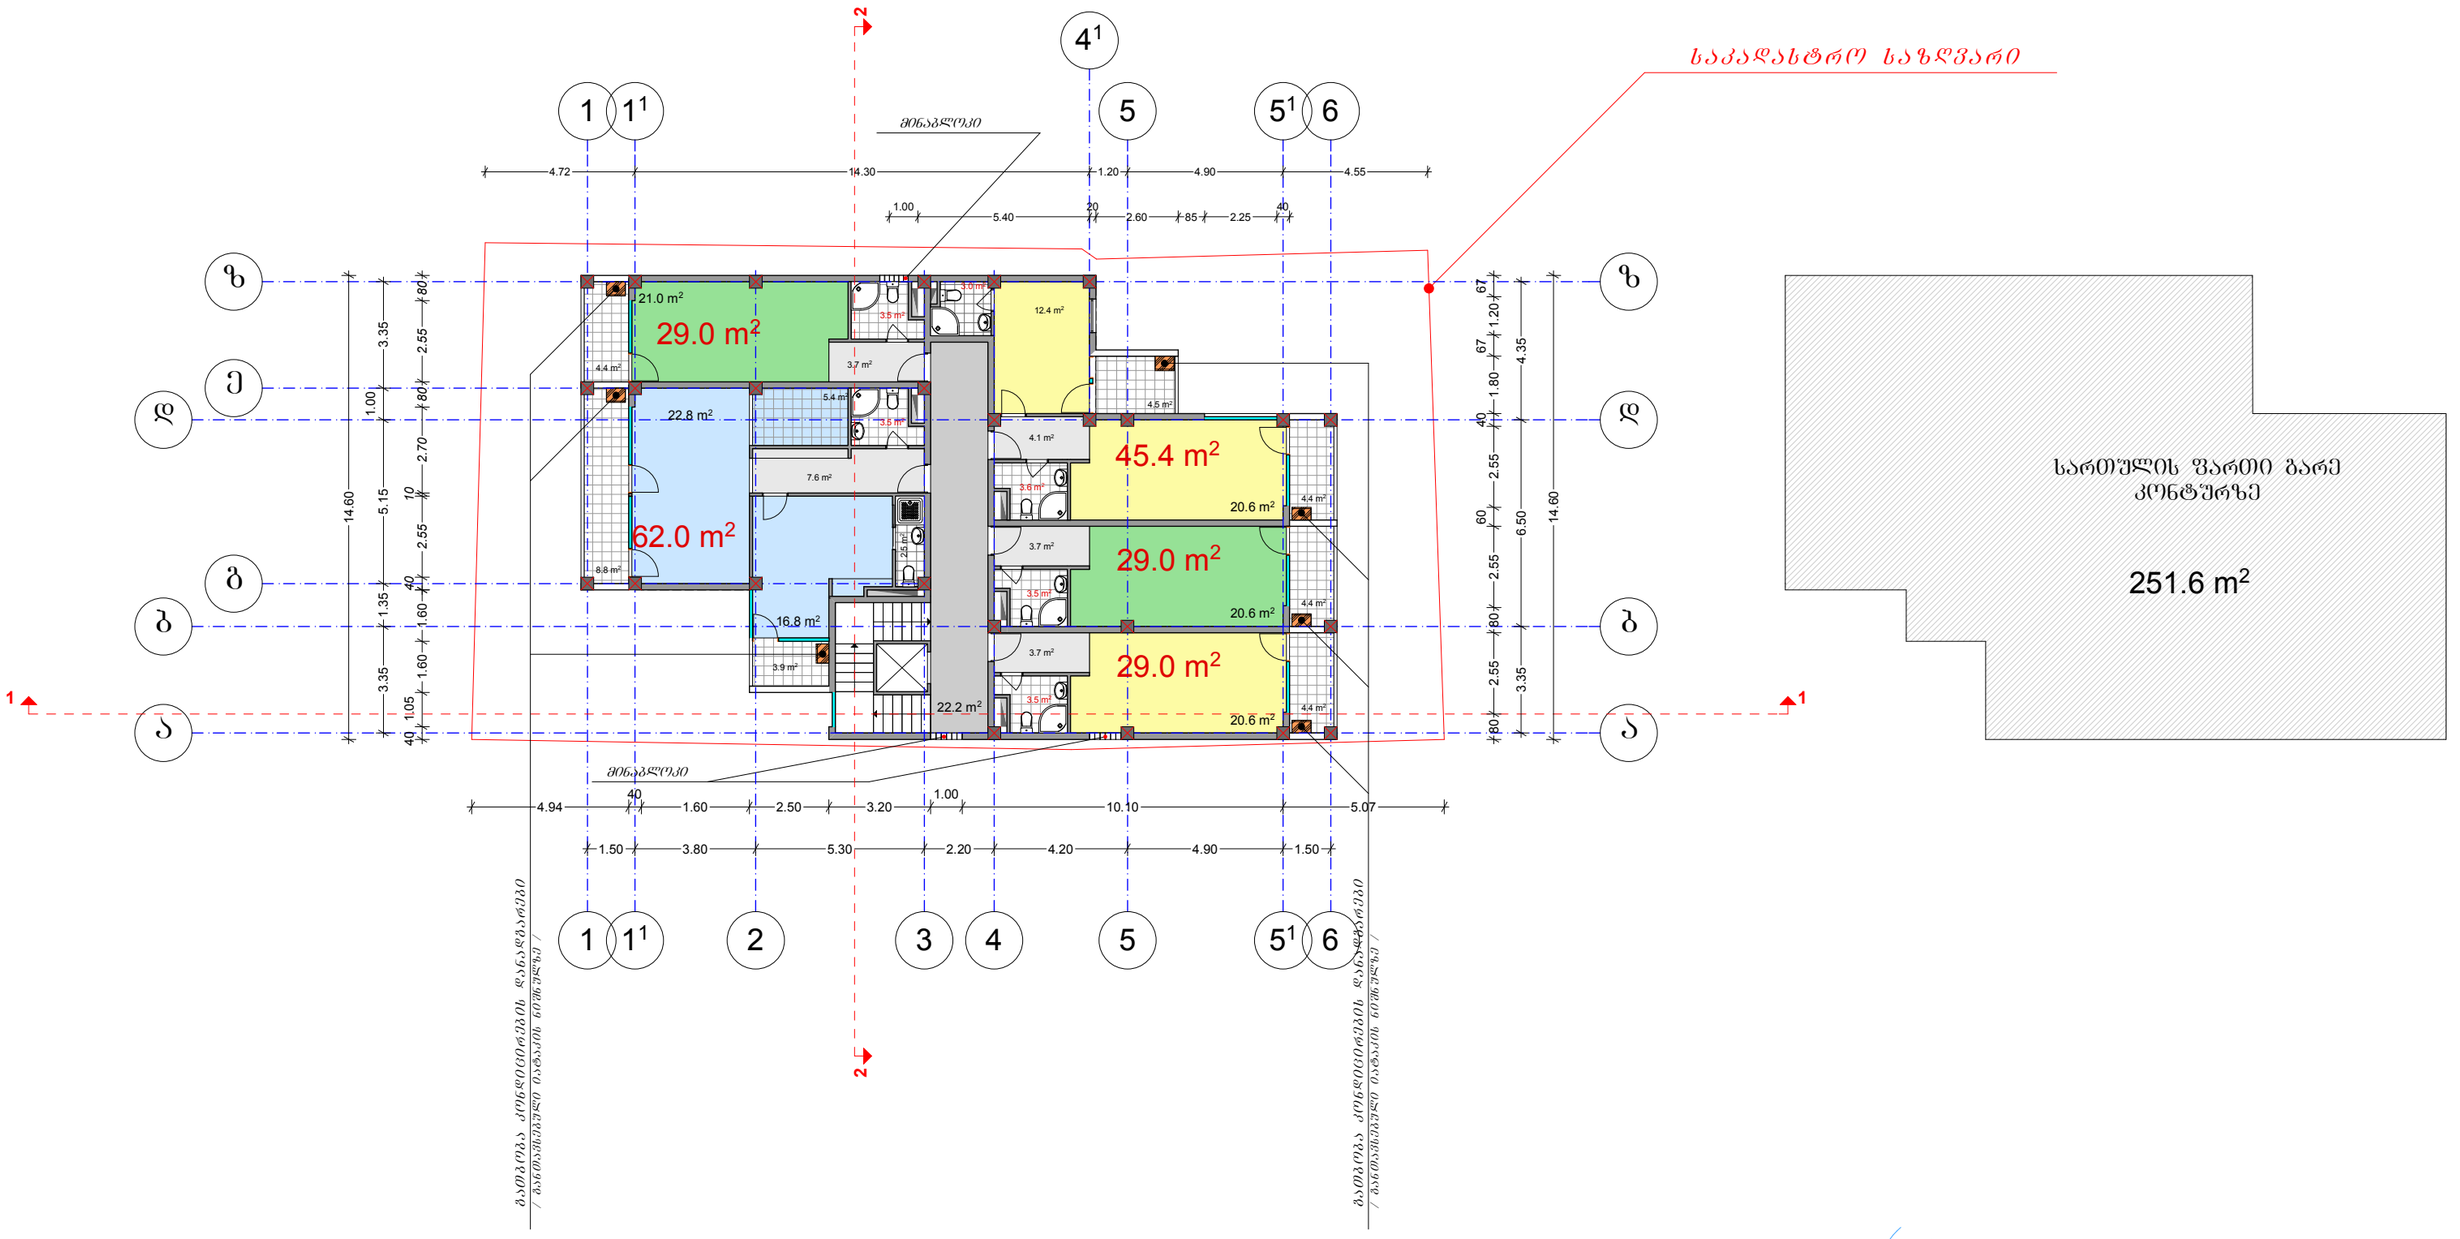

სართულის ფართი გარე კონტურზე

251.6 m²

დირექტორი		ვ. ძაბანია	მრავალბინიანი საცხოვრებელი სახლი ქ.თბილისში ცაბარელის ქ.№76	დაკვეთა №	17/12
პრმთ. არქიტ.		მ. პაპავა		სტადია	პ.
			არქიტექტურული ნაწილი	ფურცელი	ა-8
			VII სართულის გეგმა /პროექტირება ა2 - 4.7/	ფურცლები	
				მასშტაბი	1-200
				თარიღი	8/2014

LTD " Architudia Mapi"

VIII სართულის გეგმა

23,10

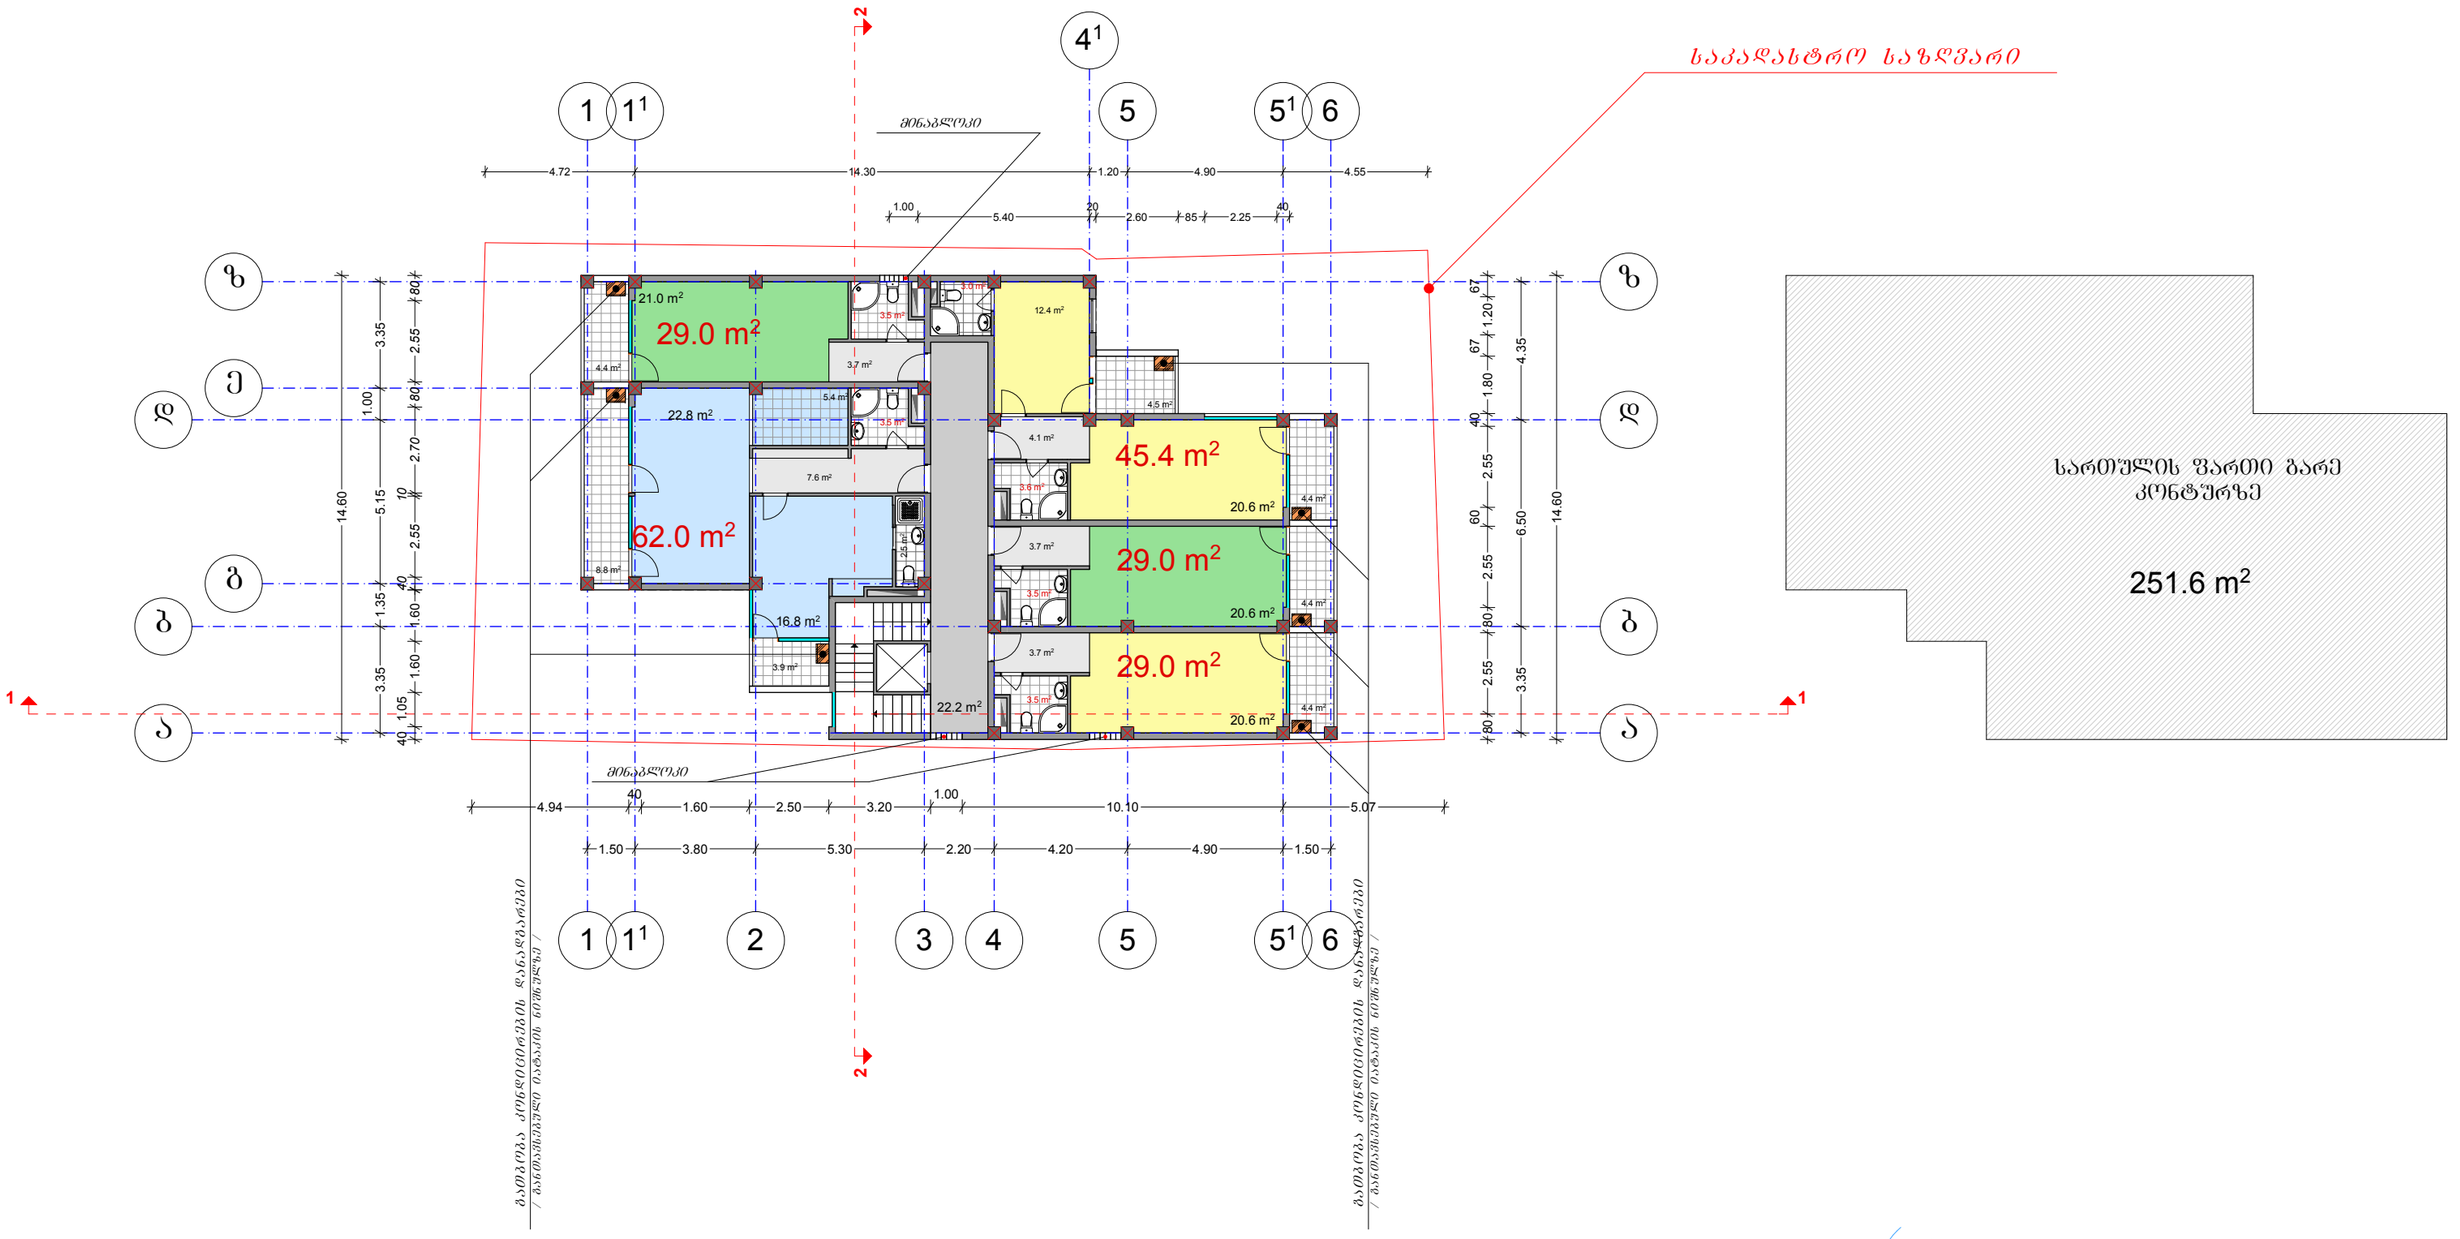

დირექტორი		ვ. ძაბანია	მრავალბინიანი საცხოვრებელი სახლი ქ.თბილისში ცაბარელის ქ.№76	დაკვეთა №	17/12
პრმთ. არქიტ.		მ. პაპავა		სტადია	პ.
			არქიტექტურული ნაწილი	ფურცელი	ა-9
			VIII სართულის გეგმა /პროექტირება ა2 - 4.7/	ფურცლები	
				მასშტაბი	1-200
				თარიღი	8/2014

LTD " Architudia Mapi"

IX სართულის გეგმა

26,40

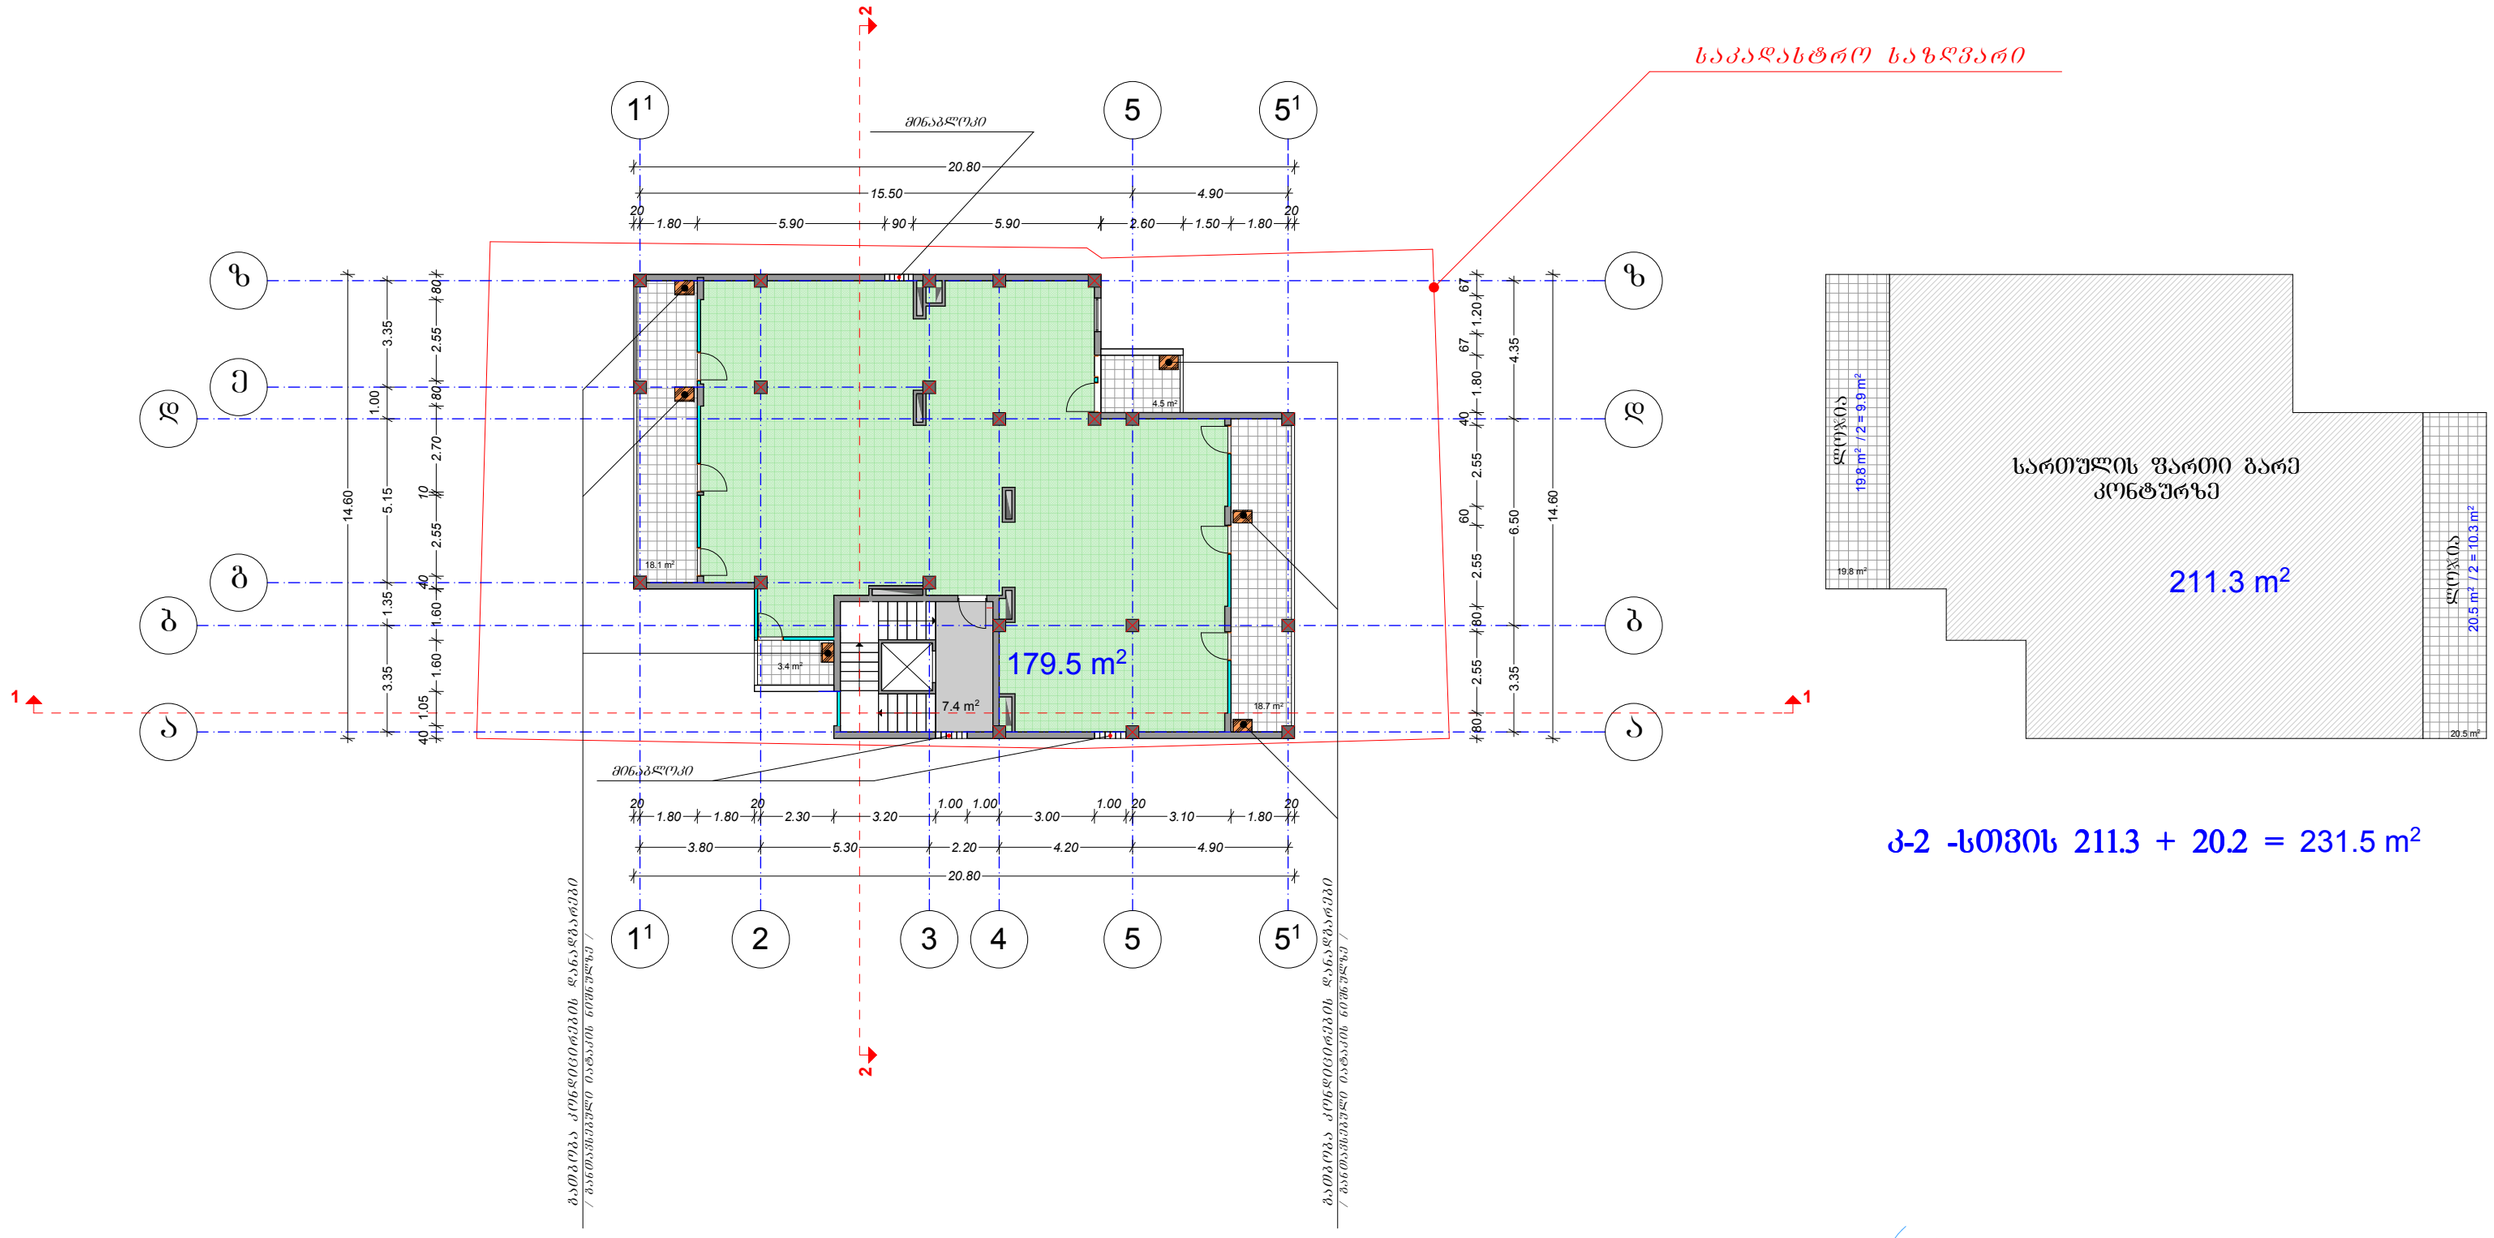

ა-2 -სთვის 211.3 + 20.2 = 231.5 m²

დირექტორი		ვ. ძაბანია	მრავალბინიანი საცხოვრებელი სახლი ქ.თბილისში ცაბარელის ქ.№76	დაკვეთა №	17/12
პრ.მთ. არქიტ.		მ. პაპავა		სტადია	პ.
			არქიტექტურული ნაწილი	ფურცელი	ა-10
			IX სართულის გეგმა /პროექტორება ა2 - 4.7/	ფურცლები	
				მასშტაბი	1-200
				თარიღი	8/2014

LTD " Architektura Mapi"

სახურავის /ტერასის/ გეგმა

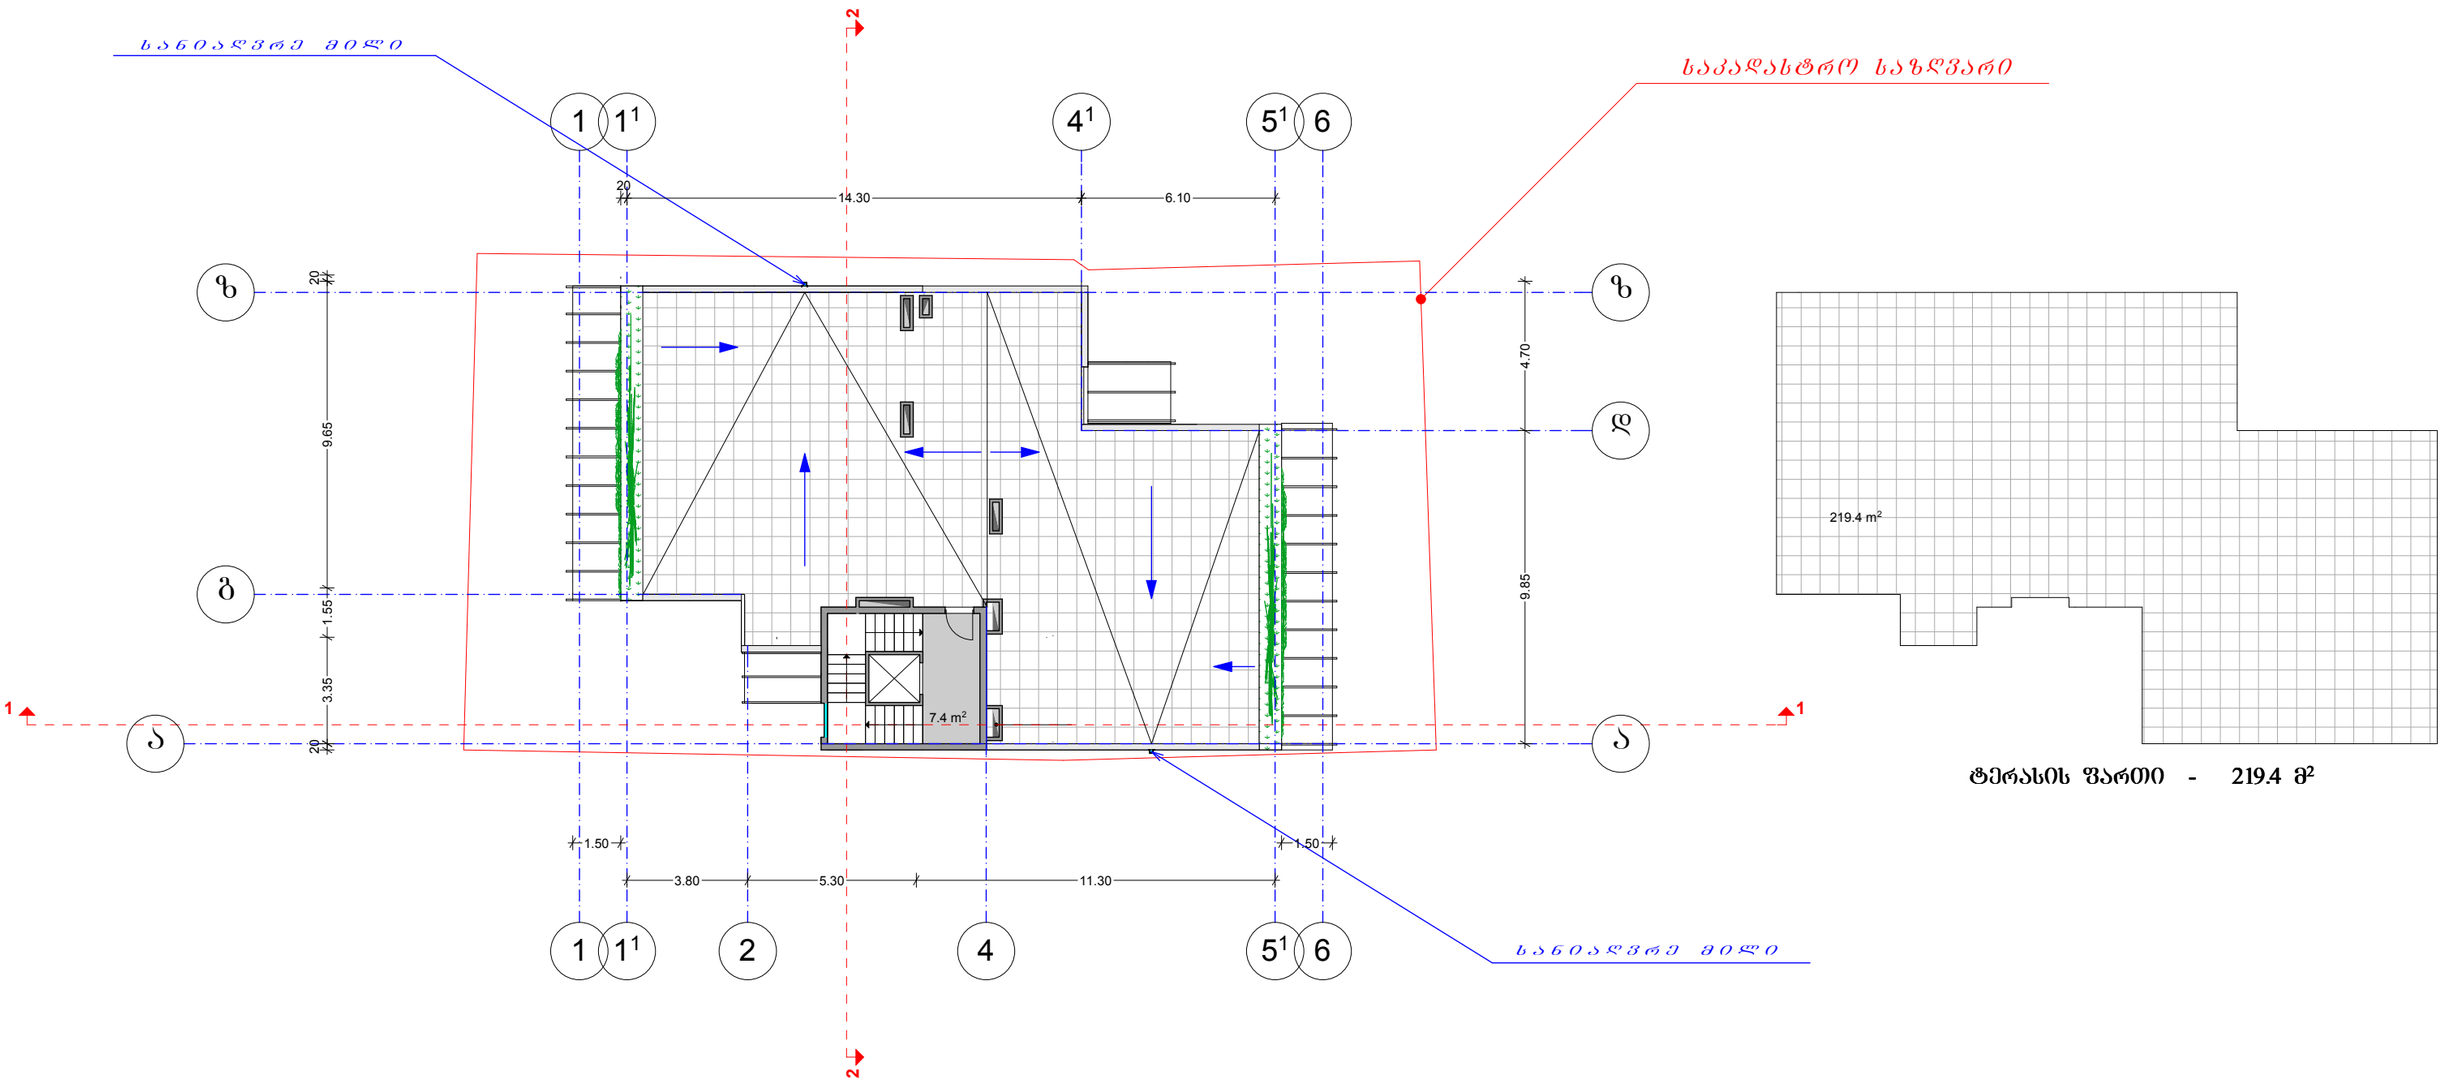

ტერასის ფართი - 219.4 მ²

დირექტორი		ვ. ქაბანია	მრავალბინიანი საცხოვრებელი სახლი ქ.თბილისში ცაბარელის ქ.№76	დაკვეთა №	17/12
პრ.მთ. არქიტ.		მ. პაპავა		სტადია	პ.
			არქიტექტურული ნაწილი	ფურცელი	ა-11
			სახურავის /ტერასის/ გეგმა /ფრაგმენტი ჯ2 - 4.7/	ფურცლები	
				მასშტაბი	1-200
				თარიღი	8/2014

LTD "Arkitstudia Mapi"