
ფასადი 1-3 ღერძებისთვის მ 1:200

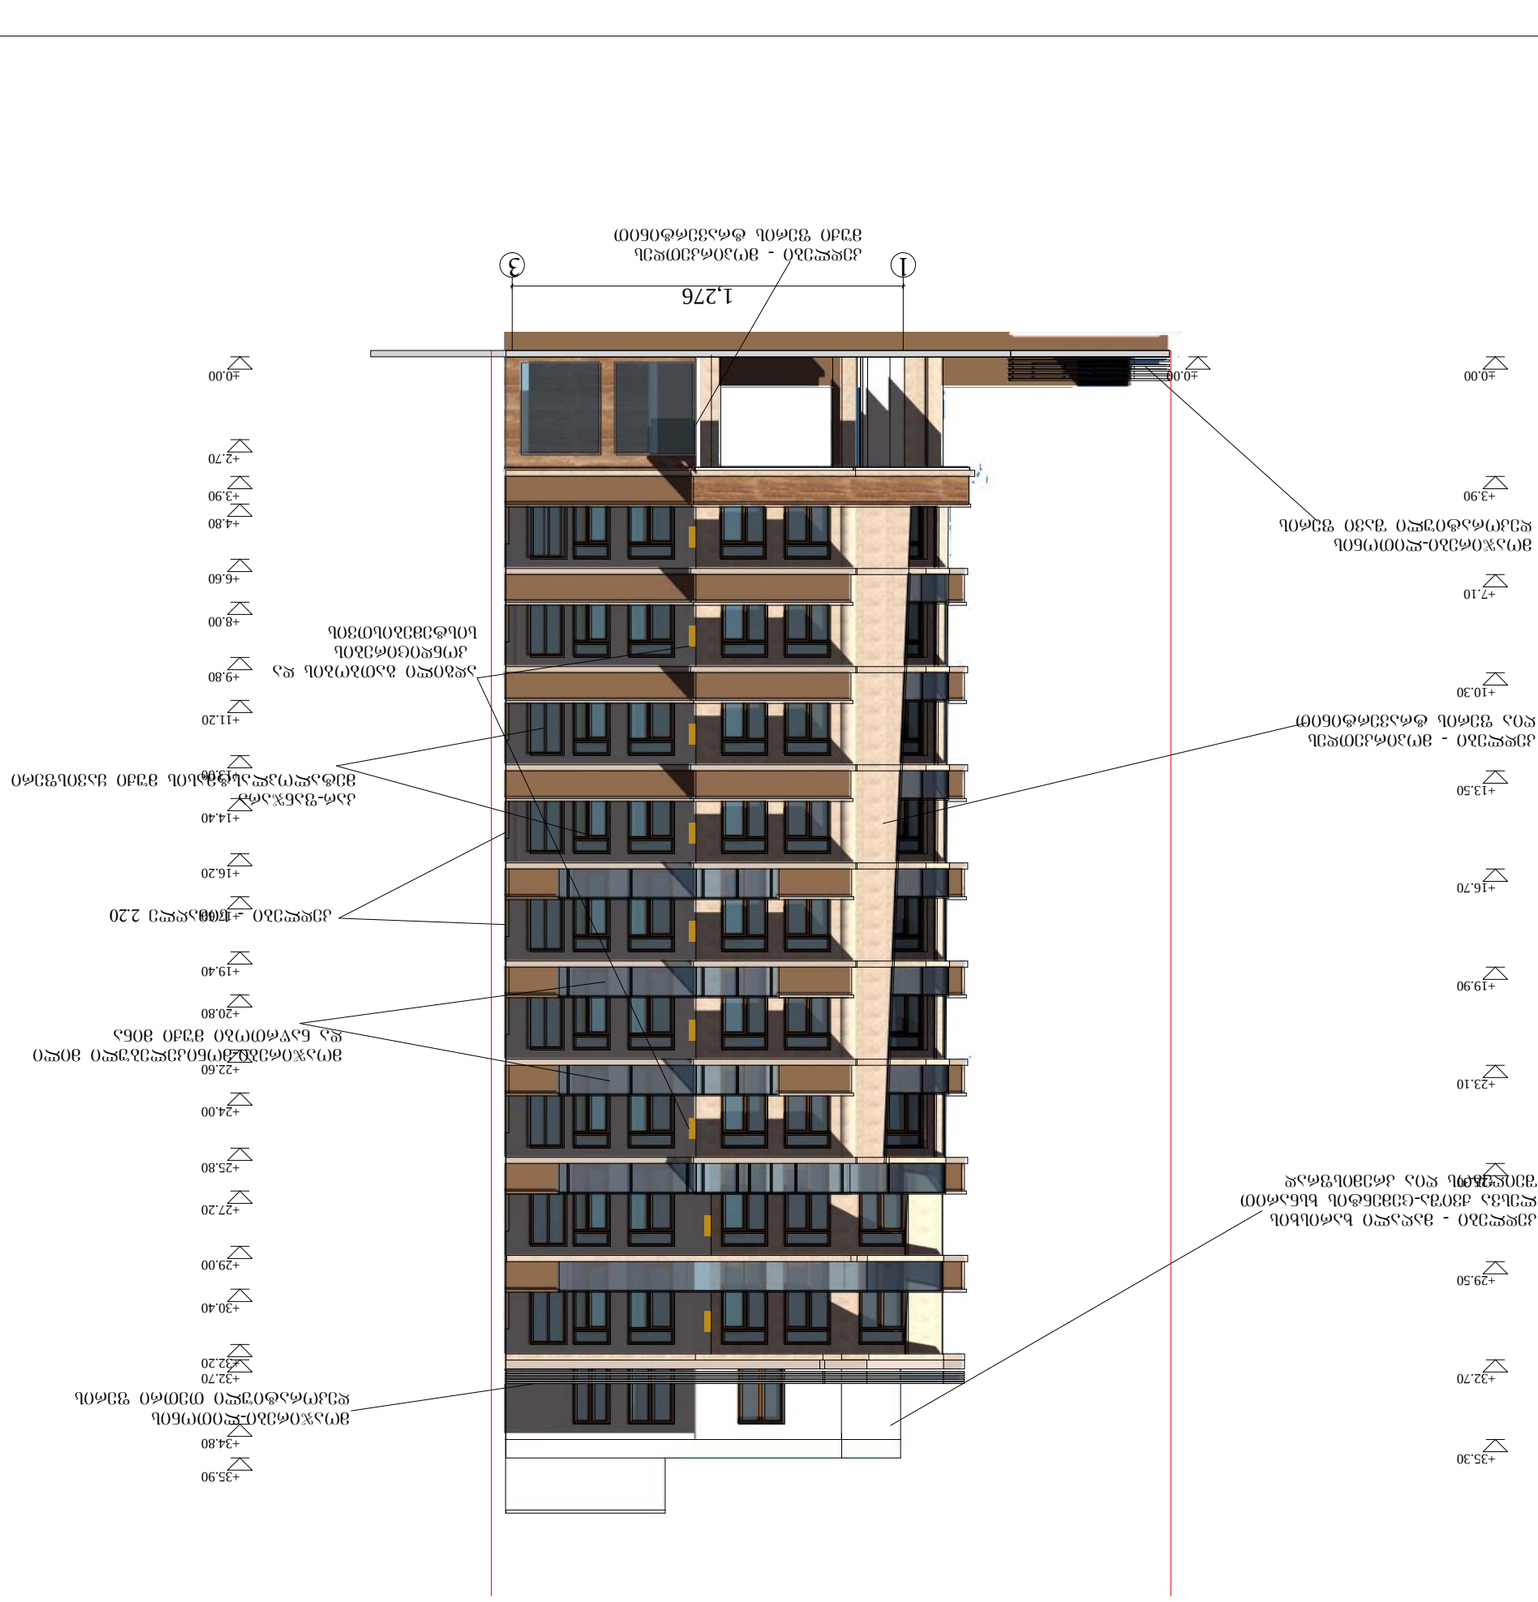


		ფასადის 1-3 ღერძებისთვის მ 1:200	




ფასდი ა-ი ღერძებში მ 1:200

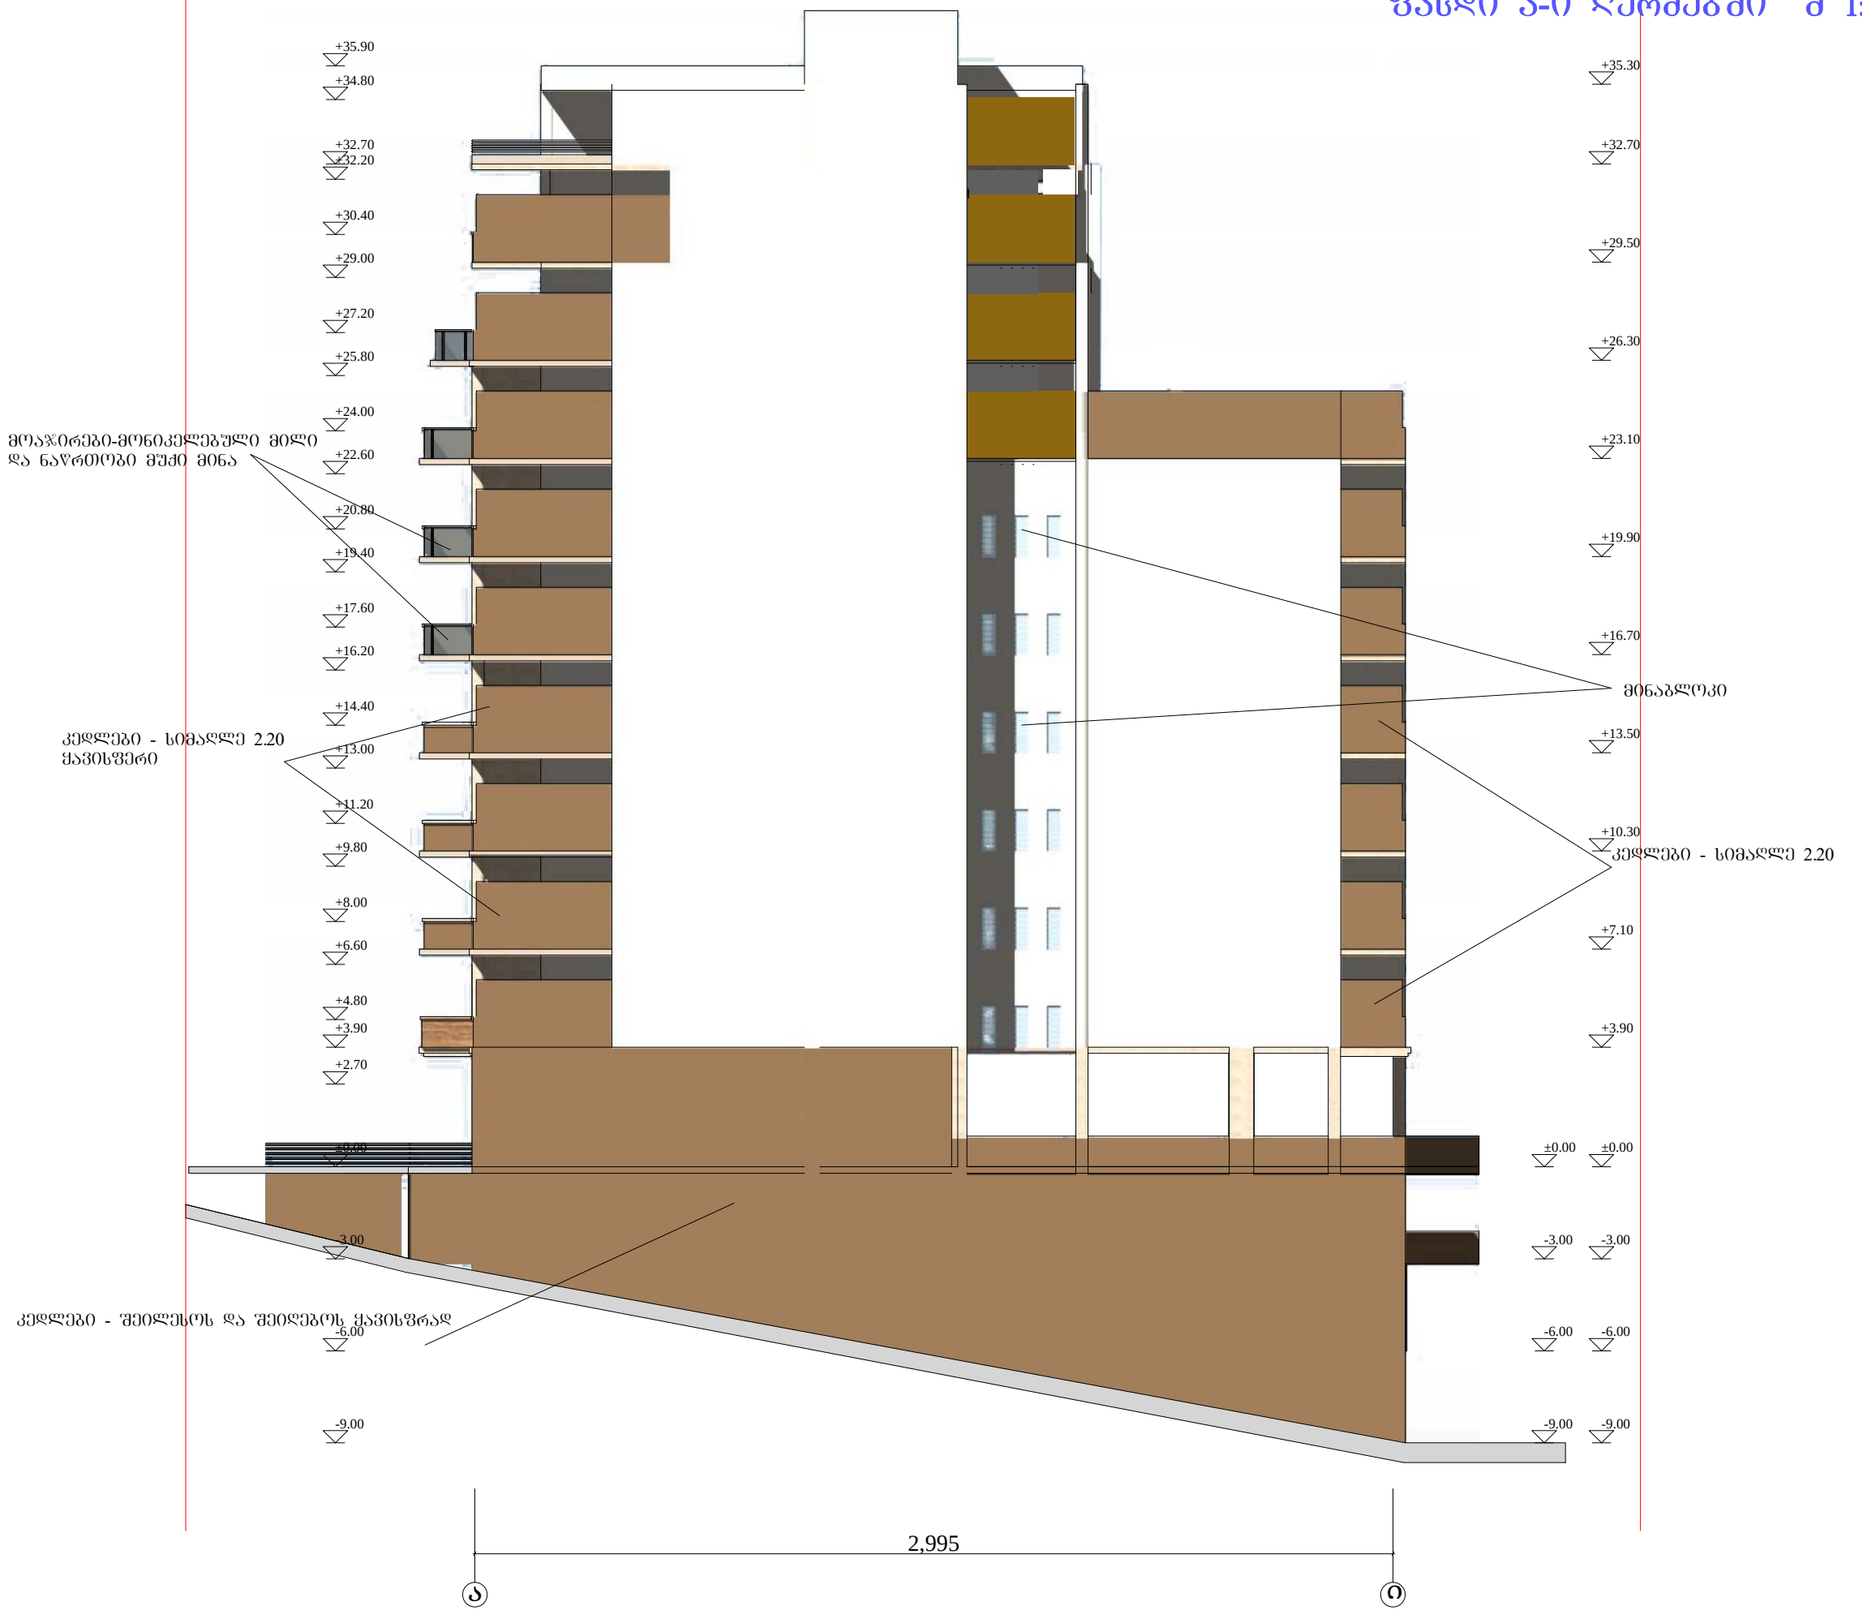

ფორმატი -3	თბილისი 2014 წ.	

ექსპლიკაცია

შენიშვნები

ნახაზზე საპროექტო ნული შეესაბამება აბსოლუტურ ნიშნულს - 527.30

ნახაზში ყველა ცვლილება შეთანხმებისას შეთანხმებული უნდა იყოს პროექტის ავტორთან

დამკვეთი
შპს ალფა ჰოლდინგი საქართველო

მისამართი
ქ თბილისი, ბაბები, წყნეთის გზატკეცილი №7


პროექტის სახელწოდება
"მრავალბინიანი საცხოვრებელი სახლი"

თანამდებობა	გვარი	ხელმოწერა	თარიღი
დირექტორი	ზ. უნგიაძე		
მთ. არქიტექტორი	ვ. ტარასაშვილი		
ავტორი	ვ. ტარასაშვილი		

მისამართი
შპს ალფა ჰოლდინგი საქართველო ევლოშვილის ქ. №2/10

მასშტაბი	1:200	ნახაზი	
თარიღი		ფასადი ა-ი ღერძებში მ 1:200	
სტადია		ფურცელი	ფურცლები
პროექტი			

ფასდი ი-ა ღერძებში მ 1:200

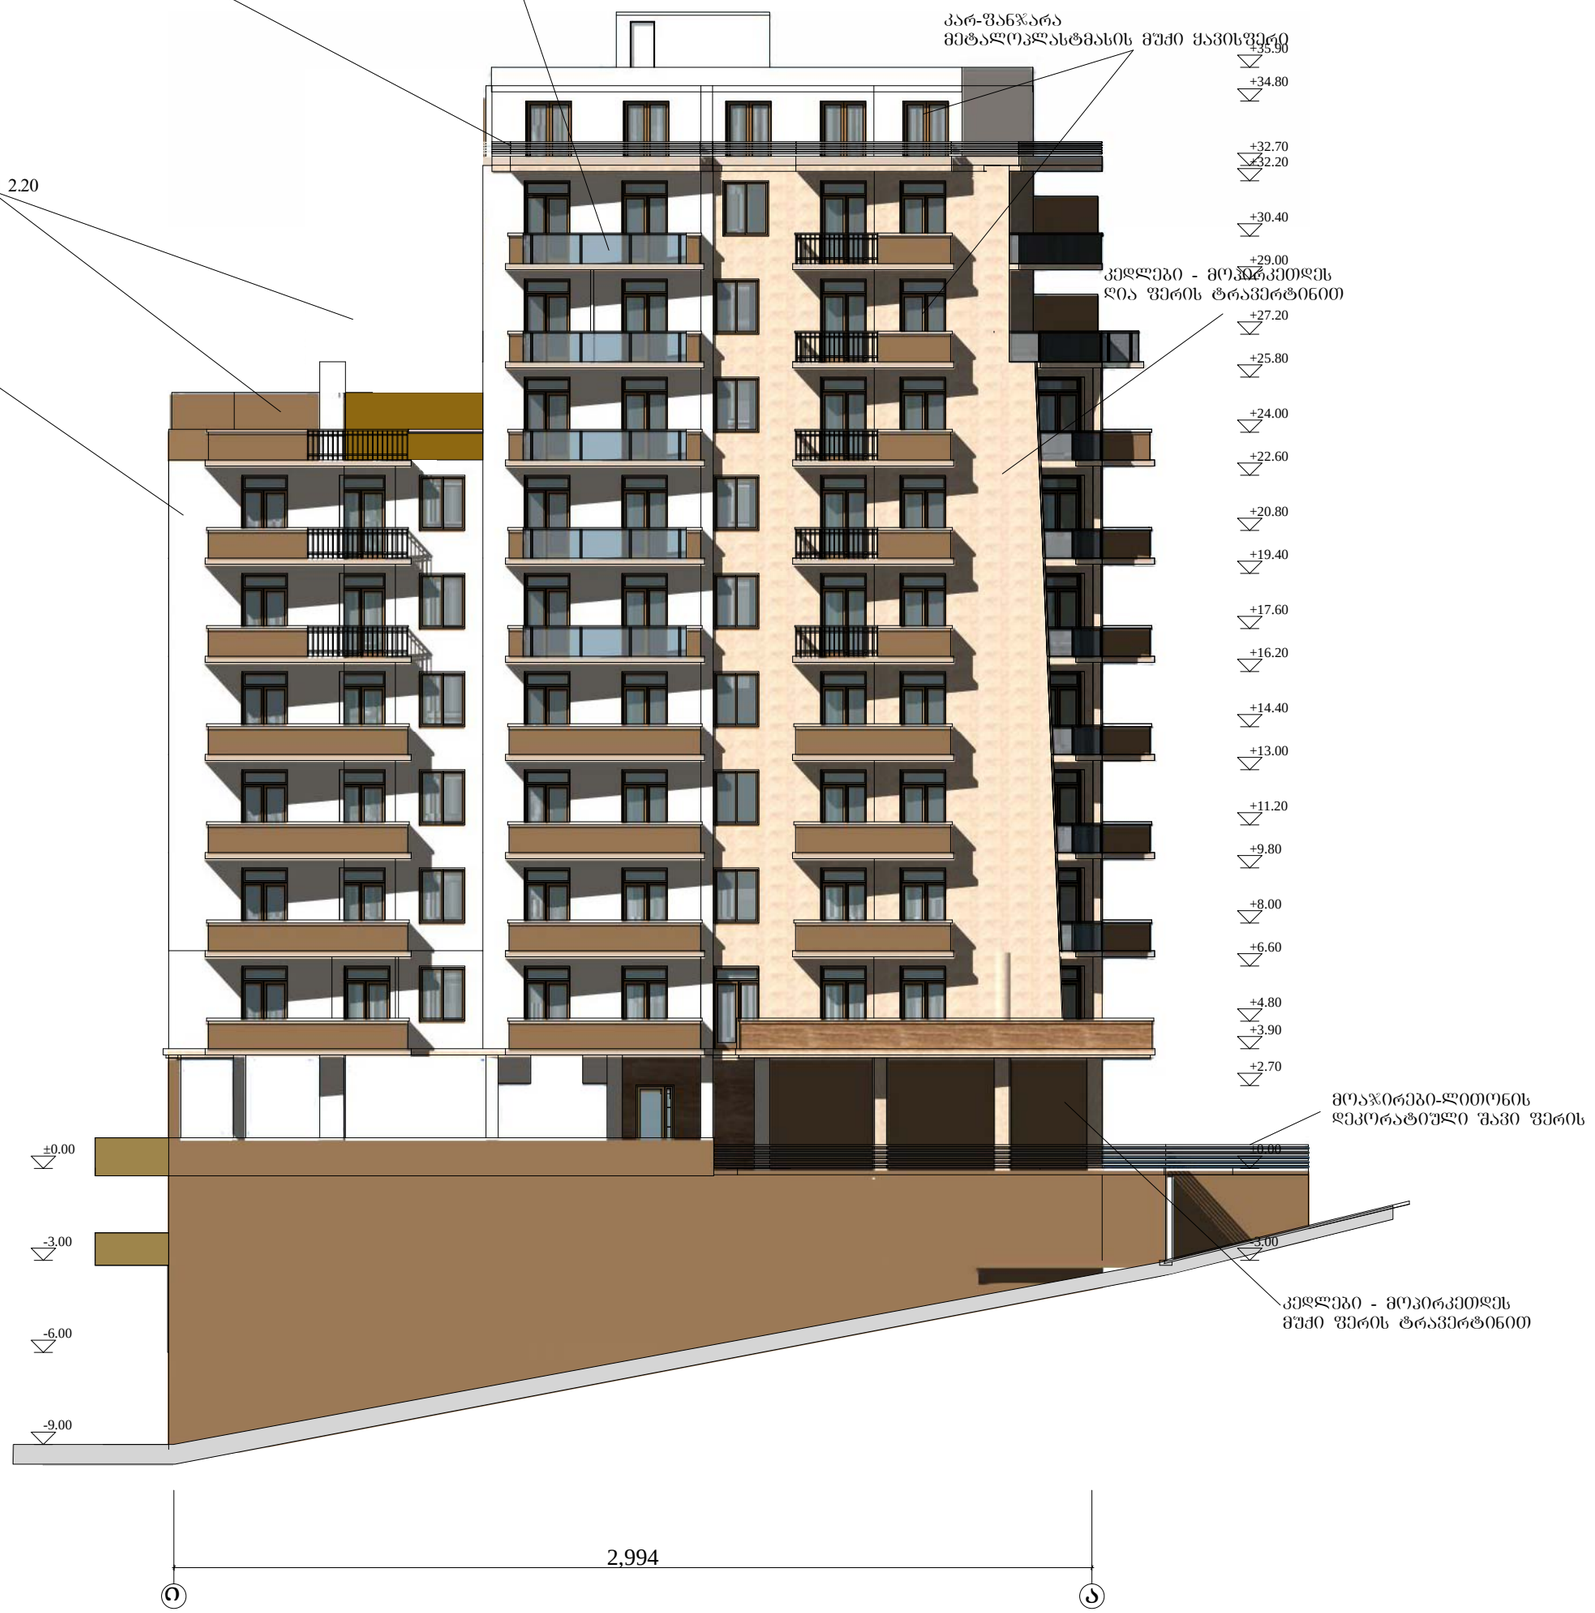

ფორმატი -3	თებერვალი 2014 წ.	

ექსპლიკაცია

შენიშვნები

ნახაზზე საპროექტო ნული შეესაბამება აბსოლუტურ ნიშნულს - 527.30

ნახაზში ქვეშა ცვლილება მშენებლობისას შეთანხმებული უნდა იყოს პროექტის ავტორთან

დამკვეთი
შპს ალფა ჰოლდინგი საქართველო

მისამართი
ქ თბილისი, ბაგები, წყნეთის გზატკეცილი №7


პროექტის სახელწოდება
"მრავალბინიანი საცხოვრებელი სახლი"

თანამდებობა	გვარი	ხელმოწერა	თარიღი
დირექტორი	ზ. უნგიაძე		
მთ. არქიტექტორი	ვ. ტარასაშვილი		
ავტორი	ვ. ტარასაშვილი		

მისამართი
შპს ალფა ჰოლდინგი საქართველო ევლოგი ქობულიას ქ. №2/10

მასშტაბი	1:200	ნახაზი	
თარიღი		ფასადი ი-ა ღერძებში მ 1:200	
სტადია		ფურცელი	ფურცლები
პროექტი			

ფასდი (ფრაგმენტი) 3-2 ღერძებში მ 1:200

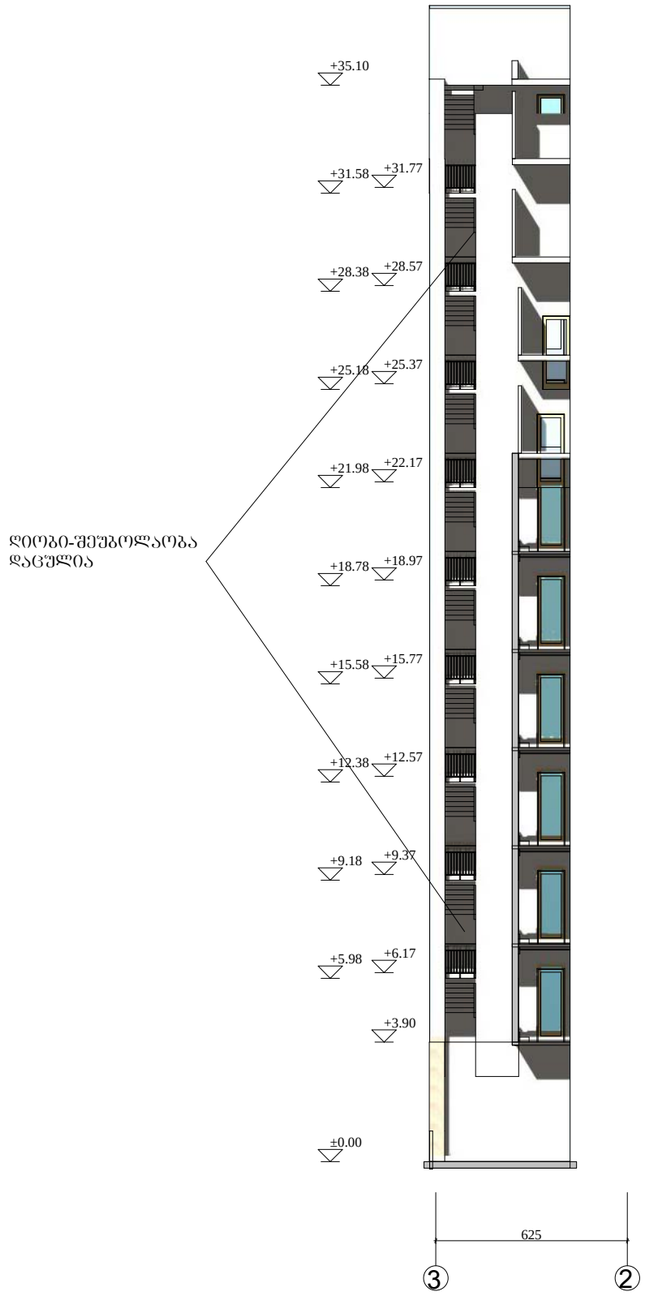

ფორმატი -3	ივლისი 2014 წ.	

ექსპლიკაცია

შენიშვნები

ნახაზზე საარეიძტო ნული შეესაბამება აბსოლუტურ ნიშნულს - 527.30

ნახაზში ქვეღა ცვლილება მშენებლობისას შეთანხმებული უნდა იყოს პროექტის ავტორთან

დამკვეთი
შპს ალფა ჰოლდინგი საქართველო

მისამართი
ქ თბილისი, ბაბები, წყნეთის გზატკეცილი №7

პროექტის
სახელწოდება
"მრავალბინიანი საცხოვრებელი სახლი"

თანამდებობა	ბჭარი	ხელმოწერა	თარიღი
დირექტორი	ზ. უნგიაძე		
მთ. არქიტექტორი	ვ. ტარასაშვილი		
ავტორი	ვ. ტარასაშვილი		

მისამართი
შპს ალფა ჰოლდინგი საქართველო ეკლოშვილის ქ. №2/10

მასშტაბი	1:200	ნახაზი	
თარიღი		ფასადი 3-2 ღერძებში მ 1:200	
სტადია		შრომელი	შრომლები
პროექტი			