

ჭრილი "1-1" მ 1:150

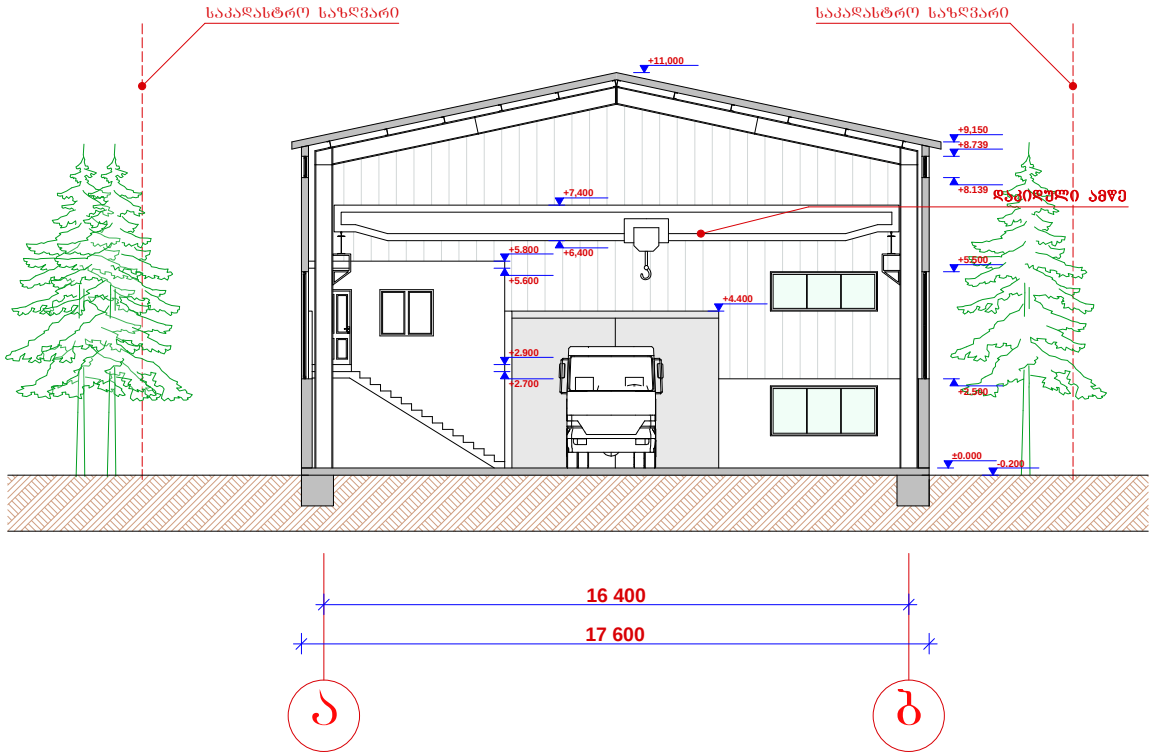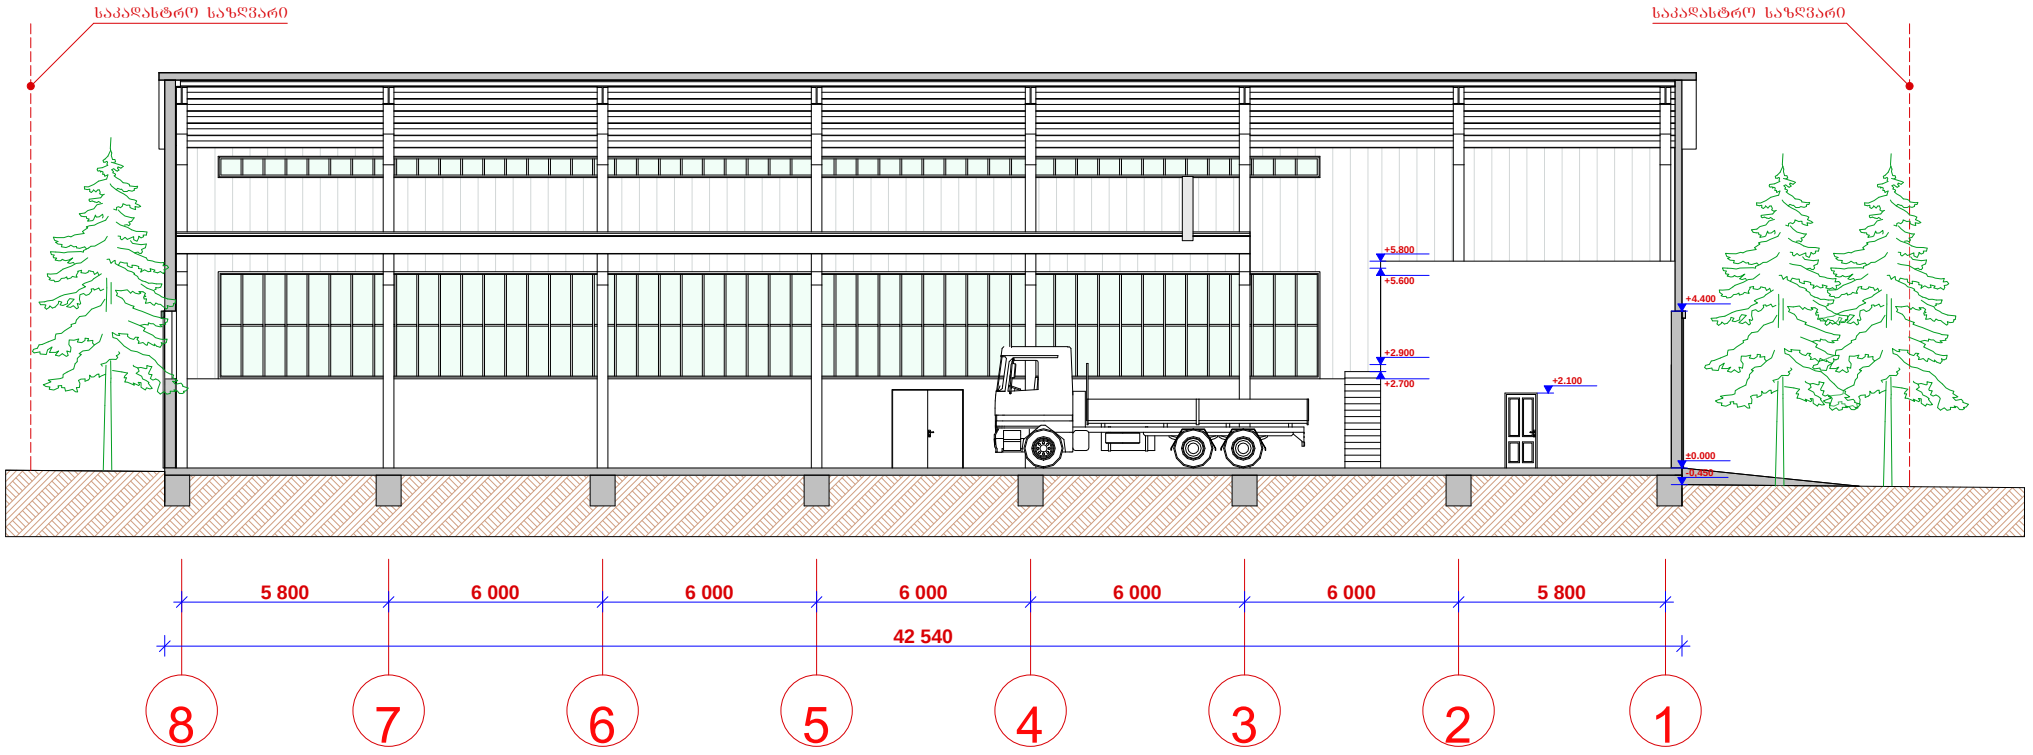


საკადასტრო საზღვარი
საკადასტრო საზღვარი
+5.800
+5.600
+4.400
+2.900
+2.700
+2.100
±0.000
-0.450
5 800
6 000
6 000
6 000
6 000
6 000
5 800
42 540
8
7
6
5
4
3
2
1