პირველი სართულის გეგმა
მ 1:100

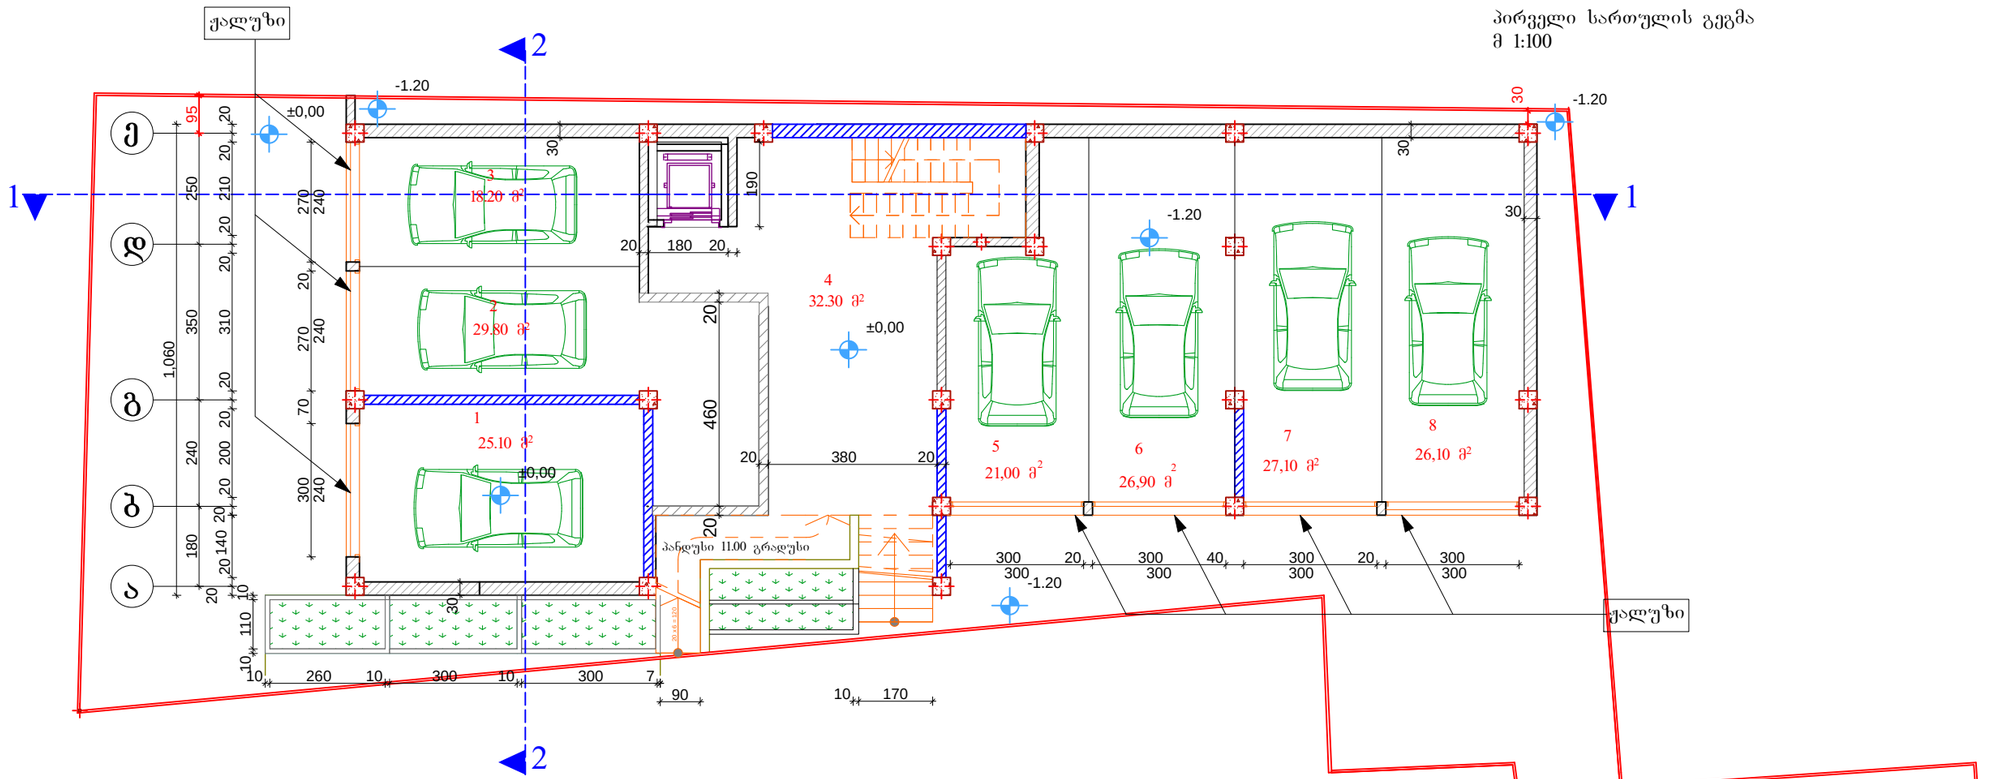

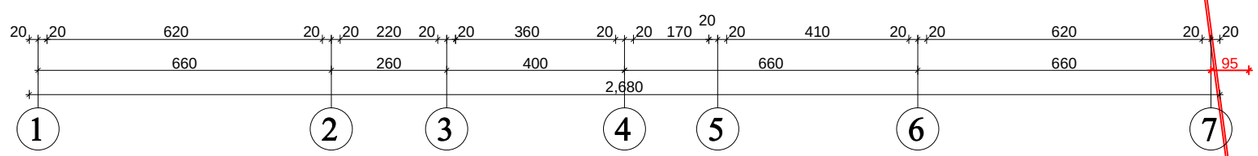

ექსპლიკაცია

1. ავტოფარეხი -- 25.10 მ²
2. ავტოფარეხი -- 29.80 მ²
3. ავტოფარეხი -- 18.20 მ²
4. სადარბაზო -- 32.30 მ²
5. ავტოფარეხი -- 21.00 მ²
6. ავტოფარეხი -- 26.90 მ²
7. ავტოფარეხი -- 27.10 მ²
8. ავტოფარეხი -- 26.10 მ²

სპეციფიკაცია

კარები

1. კ-1 - 1ც

2014წ	შპს „ქსქრონ"		
დირექტორი		ე. მელიქიძე	დაგეგმილი
არქიტექტორ მთავარ		ბ. კვირიკაშვილი	მცხოვრები მელიქიძე
შესრულება		თ. კვირიკაშვილი	
ქ. თბილისი, ხვიჩიანის ქუჩა №4		პირველი სართულის გეგმა მ 1:100	ფუნქცია არა-

მეორე სართულის გეგმა
მ 1:100

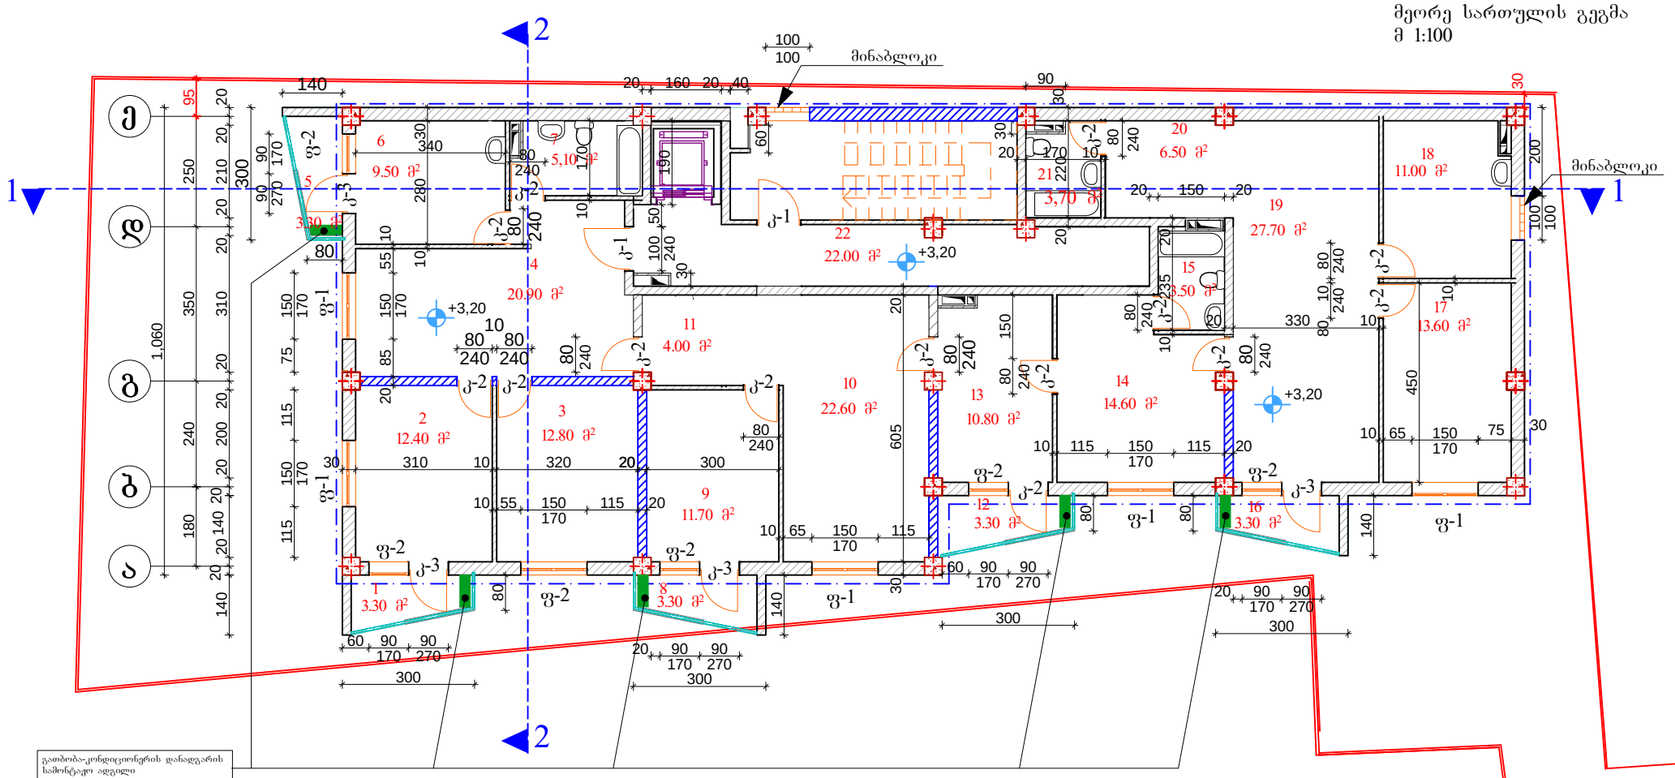

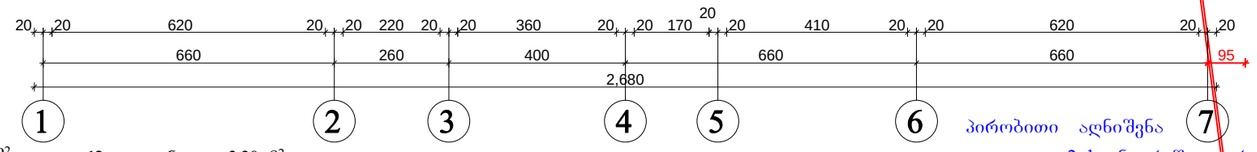

ექსპლიკაცია

1. აივანი -- 3.30 მ²
2. საძინებელი -- 12.40 მ²
3. საძინებელი -- 12.80 მ²
4. საერთო ოთახი -- 20.90 მ²
5. აივანი -- 3.30 მ²
6. სამზარეულო -- 9.50 მ²
7. wc -- 5.10 მ²
8. აივანი -- 3.30 მ²
9. საძინებელი -- 11.70 მ²
10. საერთო ოთახი -- 22.60 მ²
11. კოლიდორი -- 4.00 მ²
12. აივანი -- 3.30 მ²
13. საძინებელი -- 10.80 მ²
14. საერთო ოთახი -- 14.60 მ²
15. wc -- 3.50 მ²
16. აივანი -- 3.30 მ²
17. საძინებელი -- 13.60 მ²
18. სამზარეულო -- 11.00 მ²
19. საერთო ოთახი -- 27.70 მ²
20. კოლიდორი -- 6.50 მ²
21. wc -- 3.70 მ²
22. სადარბაზო -- 22.00 მ²

სპეციფიკაცია

კარები
1. კ-1 - 2ც
2. კ-2 - 13ც
3. კ-3 - 5ც

ფანჯრები
1. ფ-1 - 6ც
2. ფ-2 - 5ც

პირობითი აღნიშვნა

კ-2 საანგარიშო ფართი გარე კედლების ჩათვლით= 260.06 მ²

2014წ	შპს „ქსკარი"		
დირექტორი		ე. ჭელიძიძე	დაგეგმილი
პროექტის მთავარ		ბ. კვირიკაშვილი	ვეზაარი ჭელიძიძე
შესრულება		თ. კვირიკაშვილი	
ქ. თბილისში, ხვიჩაბერის ქუჩა №4		მეორე სართულის გეგმა მ 1:100	ფურცელი არ.

მეორე სართულის გეგმა
მ 1:100



პირობითი აღნიშვნა

კ-2 საანგარიშო ფართი გარე კედლების ჩათვლით= 260.06 მ²

2014წ	შ.პ.ს „ცეკური"		
დირექტორი		ე. მელიქიძე	დამკვეთი
პროექტის მთ.არქ		ბ. კვირცხალია	ემზარი მელიქიძე
შესასრულა		თ. კვირცხალია	
ქ. თბილისი, ხევძმარის ქუჩა №4		მეორე სართულის გეგმა მ 1:100	ფურცელი არ-

მესამე სართულის გეგმა
მ 1:100

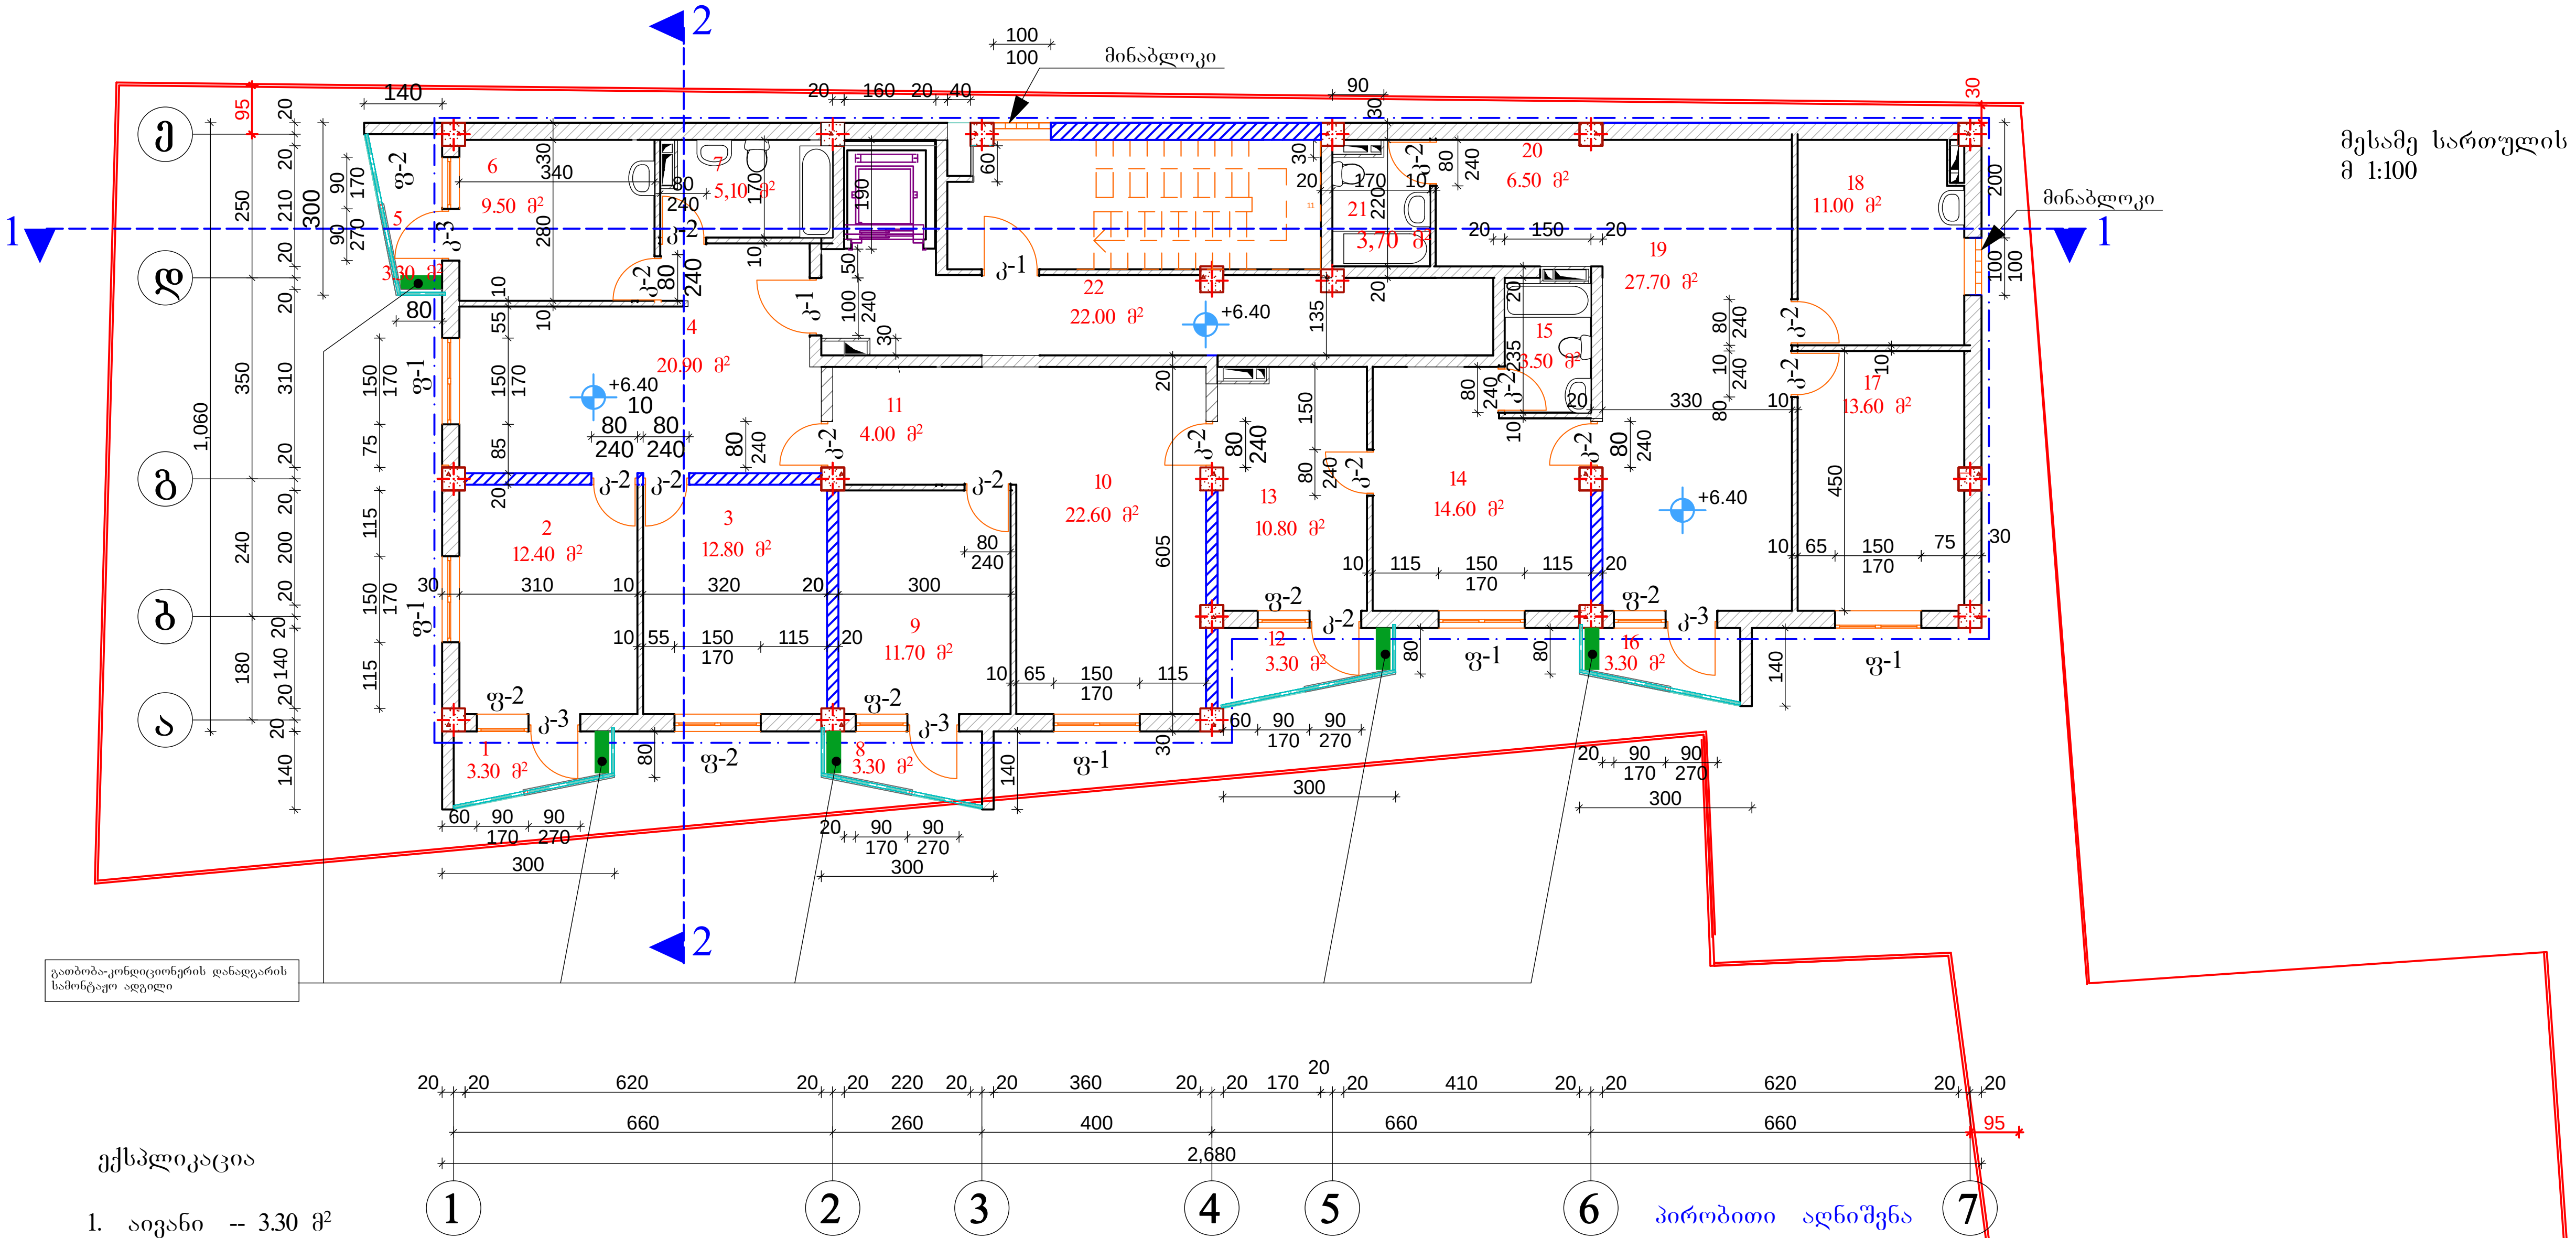

ექსპლიკაცია

1. აივანი -- 3.30 მ²
2. საძინებელი -- 12.40 მ²
3. საძინებელი -- 12.80 მ²
4. საერთო ოთახი -- 20.90 მ²
5. აივანი -- 3.30 მ²
6. სამზარეულო -- 9.50 მ²
7. wc -- 5.10 მ²

8. აივანი -- 3.30 მ²
9. საძინებელი -- 11.70 მ²
10. საერთო ოთახი -- 22.60 მ²
11. კოლიდორი -- 4.00 მ²

12. აივანი -- 3.30 მ²
13. საძინებელი -- 10.80 მ²
14. საერთო ოთახი -- 14.60 მ²
15. wc -- 3.50 მ²

22. სადარბაზო -- 22.00 მ²

16 აივანი -- 3.30 მ²
17. საძინებელი -- 13.60 მ²
18. სამზარეულო -- 11.00 მ²
19. საერთო ოთახი -- 27.70 მ²
20. კოლიდორი -- 6.50 მ²
21. wc -- 3.70 მ²

სპეციფიკაცია

კარები
1. კ-1 - 2ც
2. კ-2 - 13ც
3. კ-3 - 5ც

ფანჯრები
1. ფ-1 - 6ც
2. ფ-2 - 5ც

პირობითი აღნიშვნა

კ-2 საანგარიშო ფართი გარე კედლების ჩათვლით= 260.06 მ²

2014წ	შ.პ.ს „ცეკური"		
დირექტორი		ე. მელიქიძე	დამკვეთი
პროექტის მთ.არქ		ბ. კვირცხალია	ემზარი მელიქიძე
შეასრულა		თ. კვირცხალია	
ქ. თბილისი, ხევძმარის ქუჩა №4		მესამე სართულის გეგმა მ 1:100	ფურცელი არ-

მესამე სართულის გეგმა
მ 1:100


260,06 მ²
1,060
95
250
350
240
180
20
210
310
200
140
20
20
20

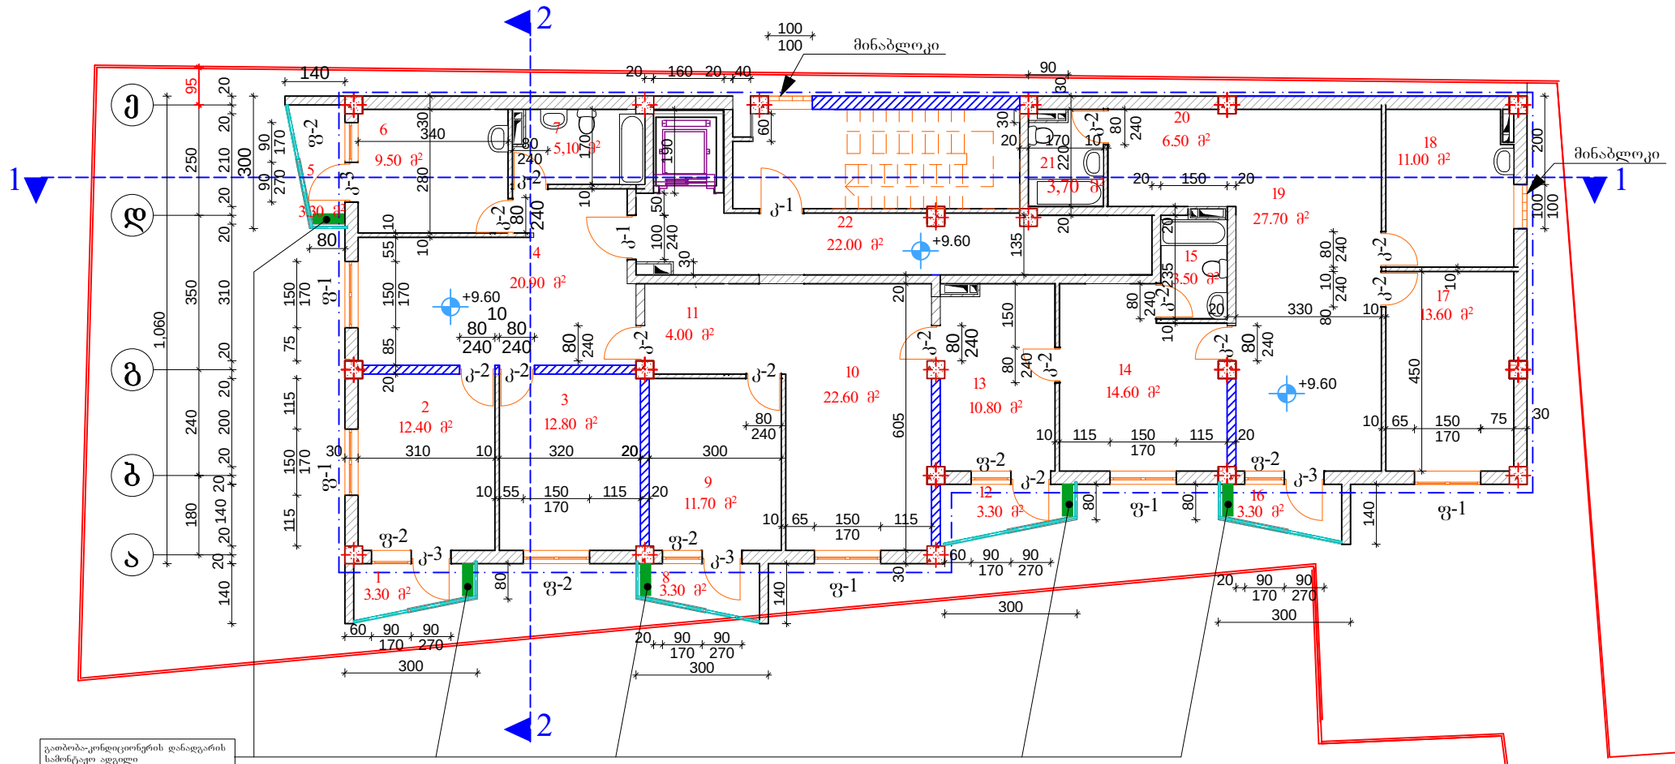

მეოთხე სართულის გეგმა
მ 1:100

გაითბობა-კონდიციონერის დანადგარის სამონტაჟო ადგილი

ექსპლიკაცია

1. აივანი -- 3.30 მ²
2. საძინებელი -- 12.40 მ²
3. საძინებელი -- 12.80 მ²
4. საერთო ოთახი -- 20.90 მ²
5. აივანი -- 3.30 მ²
6. სამზარეულო -- 9.50 მ²
7. wc -- 5.10 მ²
8. აივანი -- 3.30 მ²
9. საძინებელი -- 11.70 მ²
10. საერთო ოთახი -- 22.60 მ²
11. კოლიდორი -- 4.00 მ²
12. აივანი -- 3.30 მ²
13. საძინებელი -- 10.80 მ²
14. საერთო ოთახი -- 14.60 მ²
15. wc -- 3.50 მ²
16. აივანი -- 3.30 მ²
17. საძინებელი -- 13.60 მ²
18. სამზარეულო -- 11.00 მ²
19. საერთო ოთახი -- 27.70 მ²
20. კოლიდორი -- 6.50 მ²
21. wc -- 3.70 მ²
22. სადარბაზო -- 22.00 მ²

სპეციფიკაცია

კარები
1. ქ-1 - 2ც
2. ქ-2 - 13ც
3. ქ-3 - 5ც

ფანჯრები
1. ფ-1 - 6ც
2. ფ-2 - 5ც

პირობითი აღნიშვნა

— · — · — ქ-2 საანგარიშო ფართი გარე კედლების ჩათვლით= 260.06 მ²


მეოთხე სართულის გეგმა
მ 1:100



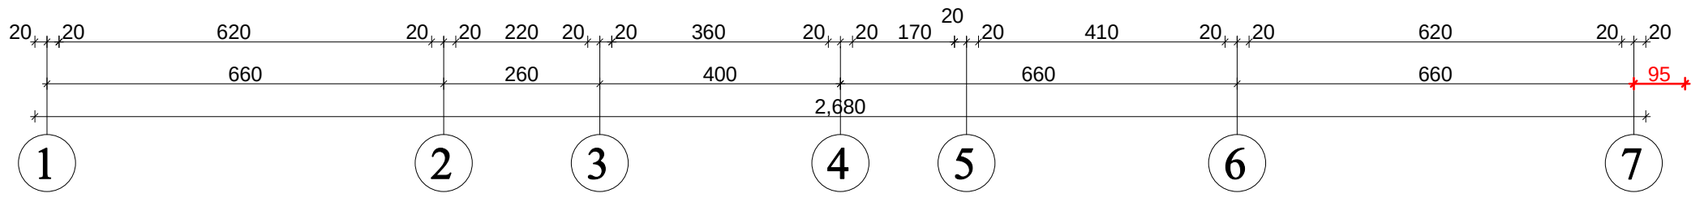

პირობითი აღნიშვნა



კ-2 საანგარიშო ფართი გარე კედლების ჩათვლით= 260.06 მ²

2014წ	შ.პ.ს „ცეკური"		
დირექტორი		ე. ფელეიძე	დამკვეთი
პროექტის მთ.არქ		ბ. კვირცხალია	ემზარი ფელეიძე
შეასრულა		თ. კვირცხალია	
ქ. თბილისი, ხევძმარის ქუჩა №4		მეოთხე სართულის გეგმა მ 1:100	ფურცელი არ-

მეხუთე სართულის გეგმა
მ 1:100

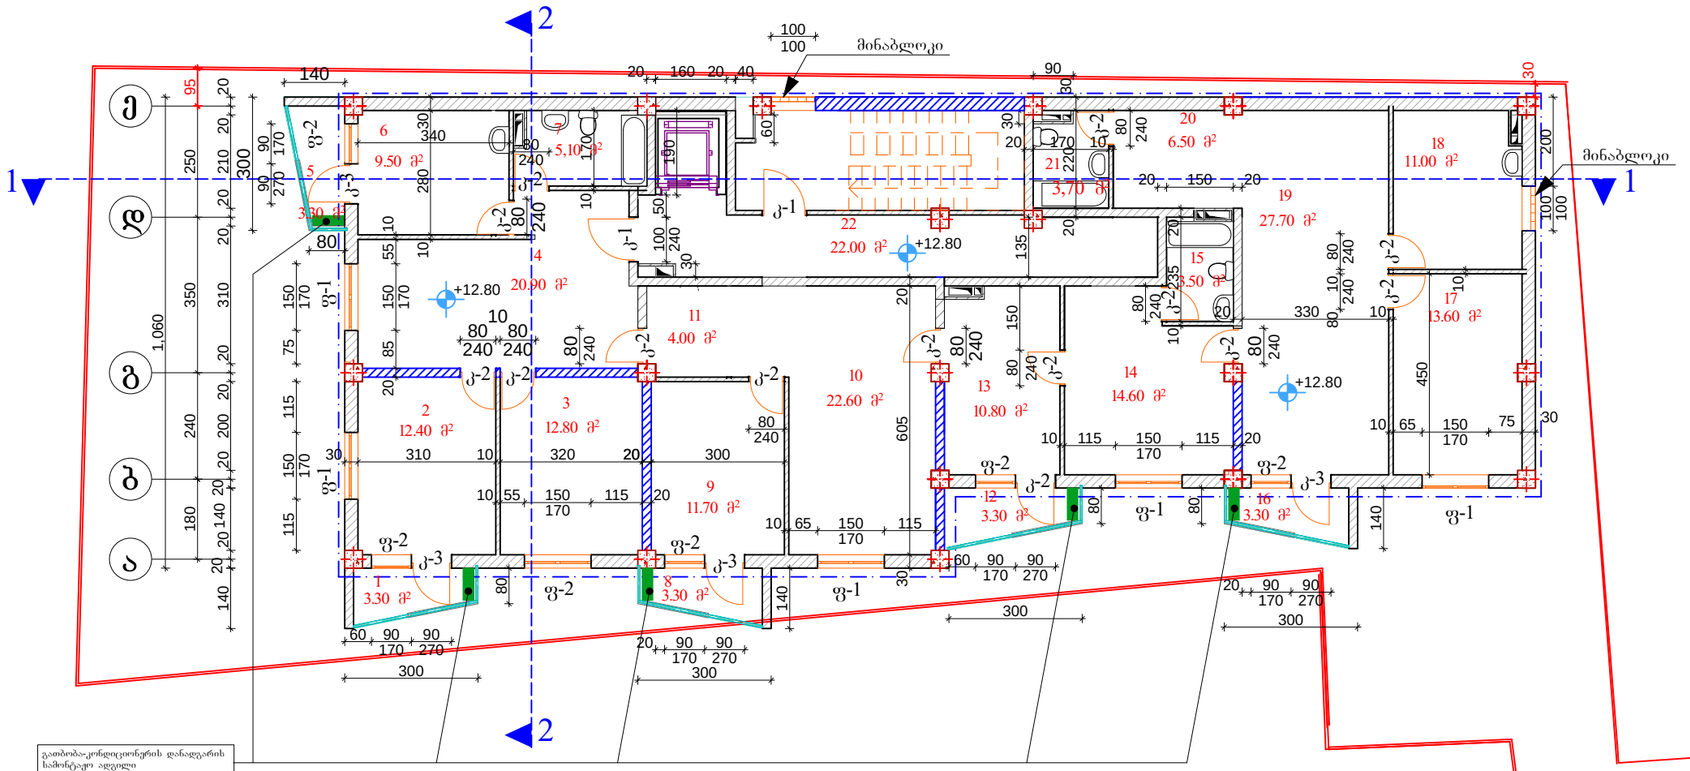

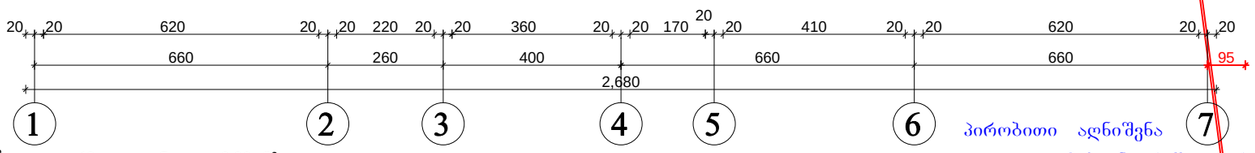

ექსპლიკაცია

1. აივანი -- 3.30 მ²
2. საძინებელი -- 12.40 მ²
3. საძინებელი -- 12.80 მ²
4. საერთო ოთახი -- 20.90 მ²
5. აივანი -- 3.30 მ²
6. სამზარეულო -- 9.50 მ²
7. wc -- 5.10 მ²
8. აივანი -- 3.30 მ²
9. საძინებელი -- 11.70 მ²
10. საერთო ოთახი -- 22.60 მ²
11. კოლიდორი -- 4.00 მ²
12. აივანი -- 3.30 მ²
13. საძინებელი -- 10.80 მ²
14. საერთო ოთახი -- 14.60 მ²
15. wc -- 3.50 მ²
16 აივანი -- 3.30 მ²
17. საძინებელი -- 13.60 მ²
18. სამზარეულო -- 11.00 მ²
19. საერთო ოთახი -- 27.70 მ²
20. კოლიდორი -- 6.50 მ²
21. wc -- 3.70 მ²
22. სადარბაზო -- 22.00 მ²

პირობითი აღნიშვნა

კ-2 საანგარიშო ფართი გარე კედლების ჩათვლით= 260.06 მ²

სპეციფიკაცია

კარები
1. კ-1 - 2ც
2. კ-2 - 13ც
3. კ-3 - 5ც

ფანჯრები
1. ფ-1 - 6ც
2. ფ-2 - 5ც

2014წ	შ.პს „ცესკომი“		
დირექტორი		ე. ჭილაძიძე	დამკვეთი
პროექტის მთ.არქ		ბ. კვირიხალაძა	

მეხუთე სართულის გეგმა
მ 1:100


260,06 მ²
ე
დ
გ
ბ
ა
1,060
95
250
350
240
180
20
210
310
200
140
20
20
20

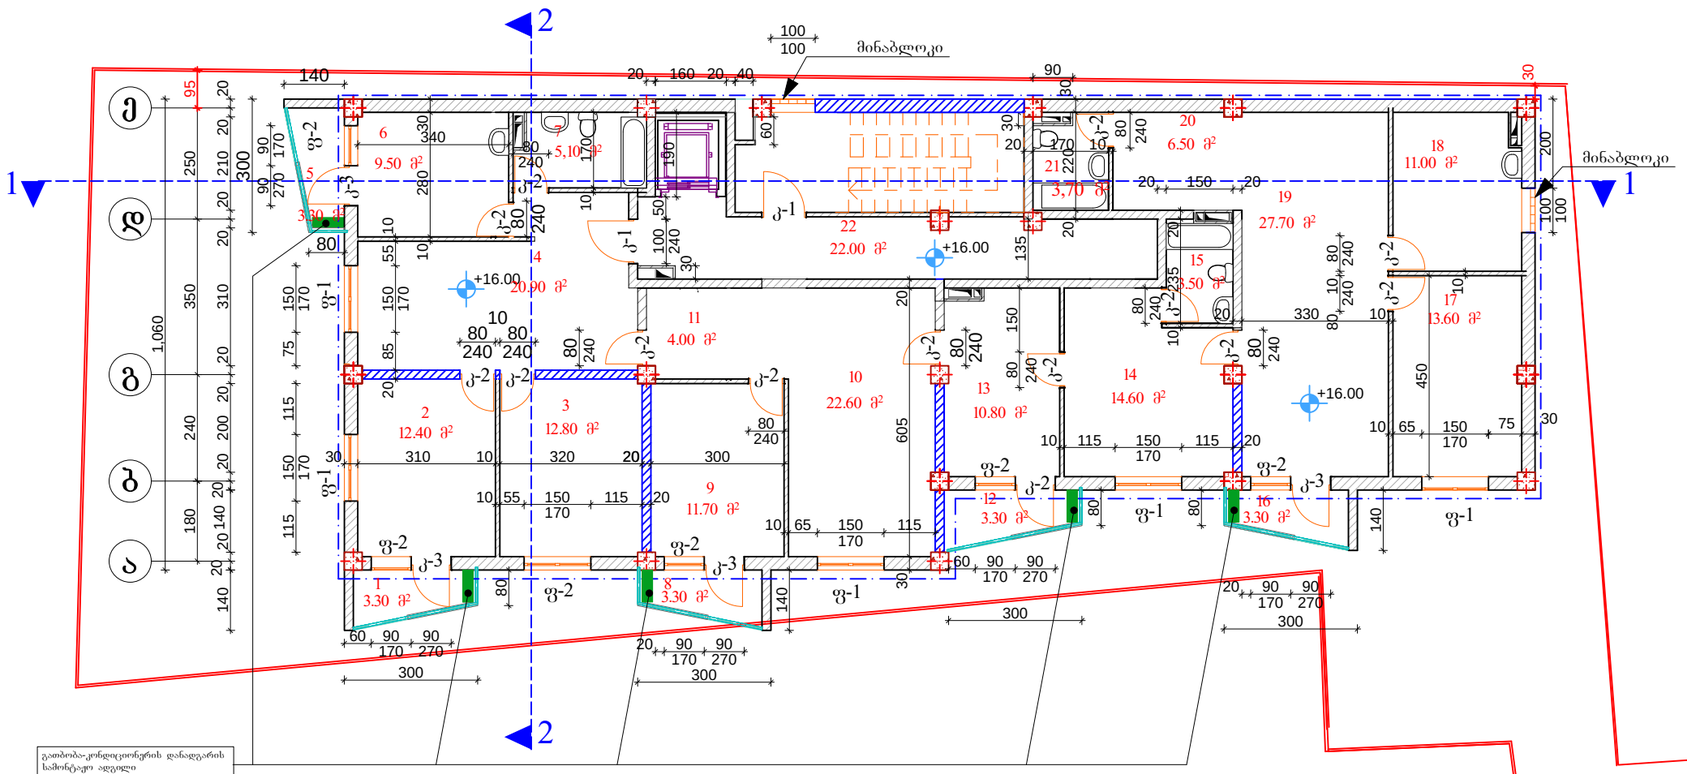

მექვსე სართულის გეგმა
მ 1:100

გათბობა-კონდიციონერის დანადგარის სამონტაჟო ადგილი

ექსპლიკაცია

1. აივანი -- 3.30 მ²
2. საძინებელი -- 12.40 მ²
3. საძინებელი -- 12.80 მ²
4. საერთო ოთახი -- 20.90 მ²
5. აივანი -- 3.30 მ²
6. სამზარეულო -- 9.50 მ²
7. wc -- 5.10 მ²
8. აივანი -- 3.30 მ²
9. საძინებელი -- 11.70 მ²
10. საერთო ოთახი -- 22.60 მ²
11. კოლიდორი -- 4.00 მ²
12. აივანი -- 3.30 მ²
13. საძინებელი -- 10.80 მ²
14. საერთო ოთახი -- 14.60 მ²
15. wc -- 3.50 მ²
16. აივანი -- 3.30 მ²
17. საძინებელი -- 13.60 მ²
18. სამზარეულო -- 11.00 მ²
19. საერთო ოთახი -- 27.70 მ²
20. კოლიდორი -- 6.50 მ²
21. wc -- 3.70 მ²
22. სადარბაზო -- 22.00 მ²

სპეციფიკაცია

კარები
1. კ-1 - 2ც
2. კ-2 - 13ც
3. კ-3 - 5ც

ფანჯრები
1. ფ-1 - 6ც
2. ფ-2 - 5ც

პირობითი აღნიშნა

კ-2 საანგარიშო ფართი გარე კედლების ჩათვლით= 260.06 მ²

2014წ	შპს „ცისკრის“		
დირექტორი		ე. ჭელიძიძე	ღამჭედი
პროექტის მთავარ		ბ. კვირიკაშვილი	ვეზარი ჭელიძიძე
შესრულა		მ. კვირიკაშვილი	
ქ. თბილისი, ხვიჩიანის ქუჩა №4		მეექვსე სართულის გეგმა მ 1:100	შენობები

მეექვსე სართულის გეგმა
მ 1:100


260,06 მ²
1,060
95
250
350
240
180
20
210
310
200
140
20
20
20

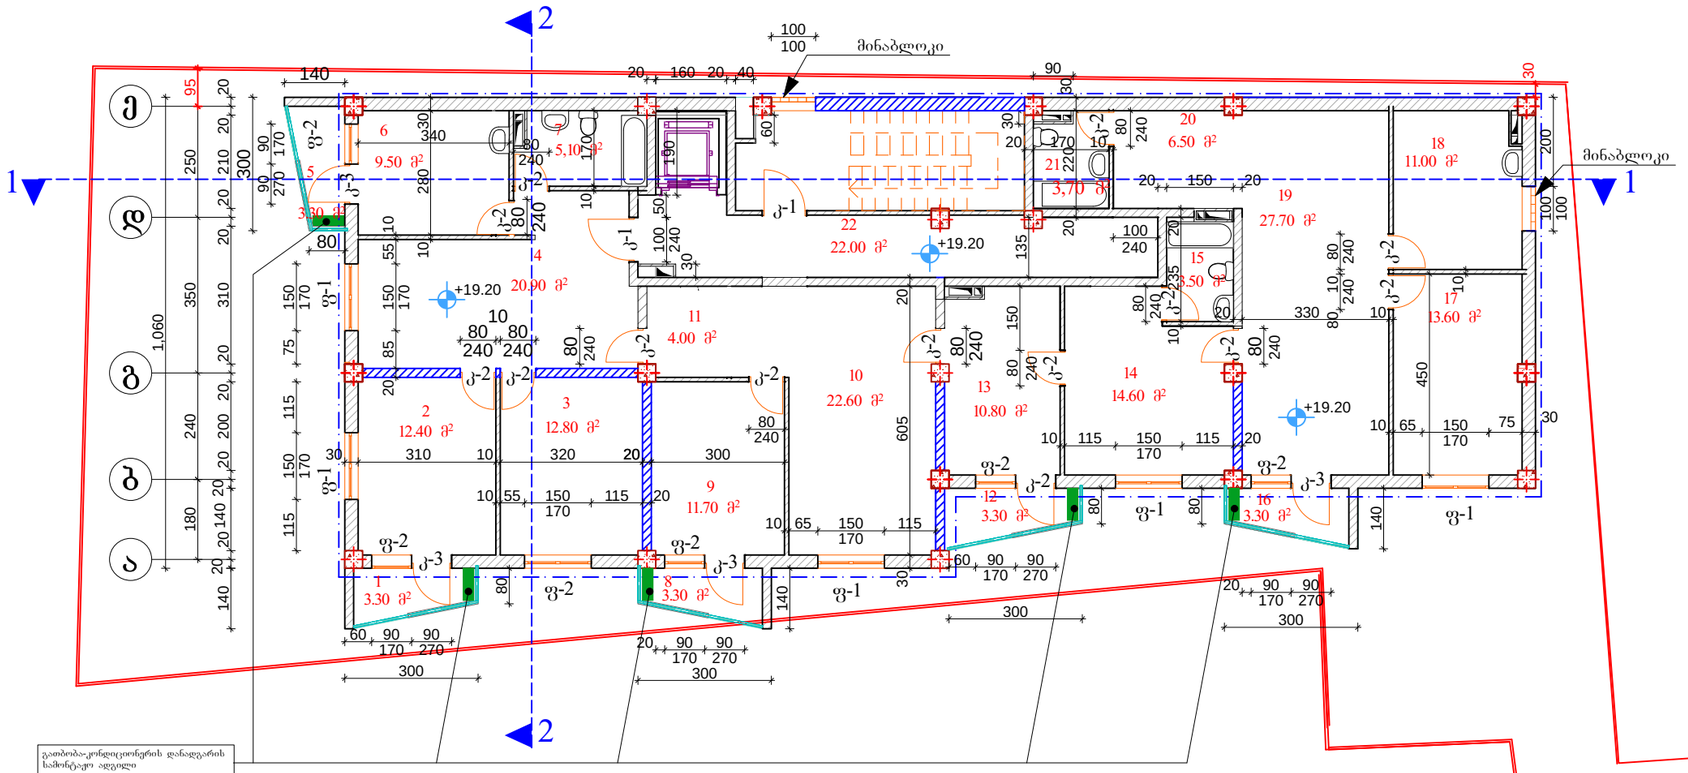

მეშვიდე სართულის გეგმა
მ 1:100

ექსპლიკაცია

1. აივანი -- 3.30 მ²
2. საძინებელი -- 12.40 მ²
3. საძინებელი -- 12.80 მ²
4. საერთო ოთახი -- 20.90 მ²
5. აივანი -- 3.30 მ²
6. სამზარეულო -- 9.50 მ²
7. wc -- 5.10 მ²
8. აივანი -- 3.30 მ²
9. საძინებელი -- 11.70 მ²
10. საერთო ოთახი -- 22.60 მ²
11. კოლიდორი -- 4.00 მ²
12. აივანი -- 3.30 მ²
13. საძინებელი -- 10.80 მ²
14. საერთო ოთახი -- 14.60 მ²
15. wc -- 3.50 მ²
16 აივანი -- 3.30 მ²
17. საძინებელი -- 13.60 მ²
18. სამზარეულო -- 11.00 მ²
19. საერთო ოთახი -- 27.70 მ²
20. კოლიდორი -- 6.50 მ²
21. wc -- 3.70 მ²
22. სადარბაზო -- 22.00 მ²

პირობითი აღნიშვნა

კ-2 საანგარიშო ფართი გარე კედლების ჩათვლით= 260.06 მ²

სპეციფიკაცია

კარები
1. კ-1 - 2ც
2. კ-2 - 13ც
3. კ-3 - 5ც

ფანჯრები
1. ფ-1 - 6ც
2. ფ-2 - 5ც

2014წ	შ.პს „ექსპრო“		
დირექტორი		ვ. ჭილაძე	დამკვეთი
პროექტის მთ.არქ		ბ. კვირკვაია	ჭიხარი ჭილაძე
შესრულა		ი. კვირკვაია	
ქ. თბილისი, ხევსურეთის ქუჩა №4	მეშვიდე სართულის გეგმა მ 1:100		ფურცელი არ.

მეშვიდე სართულის გეგმა
მ 1:100


260,06 მ²
1,060
95
250
350
240
180
20
210
310
200
140
20
20
20

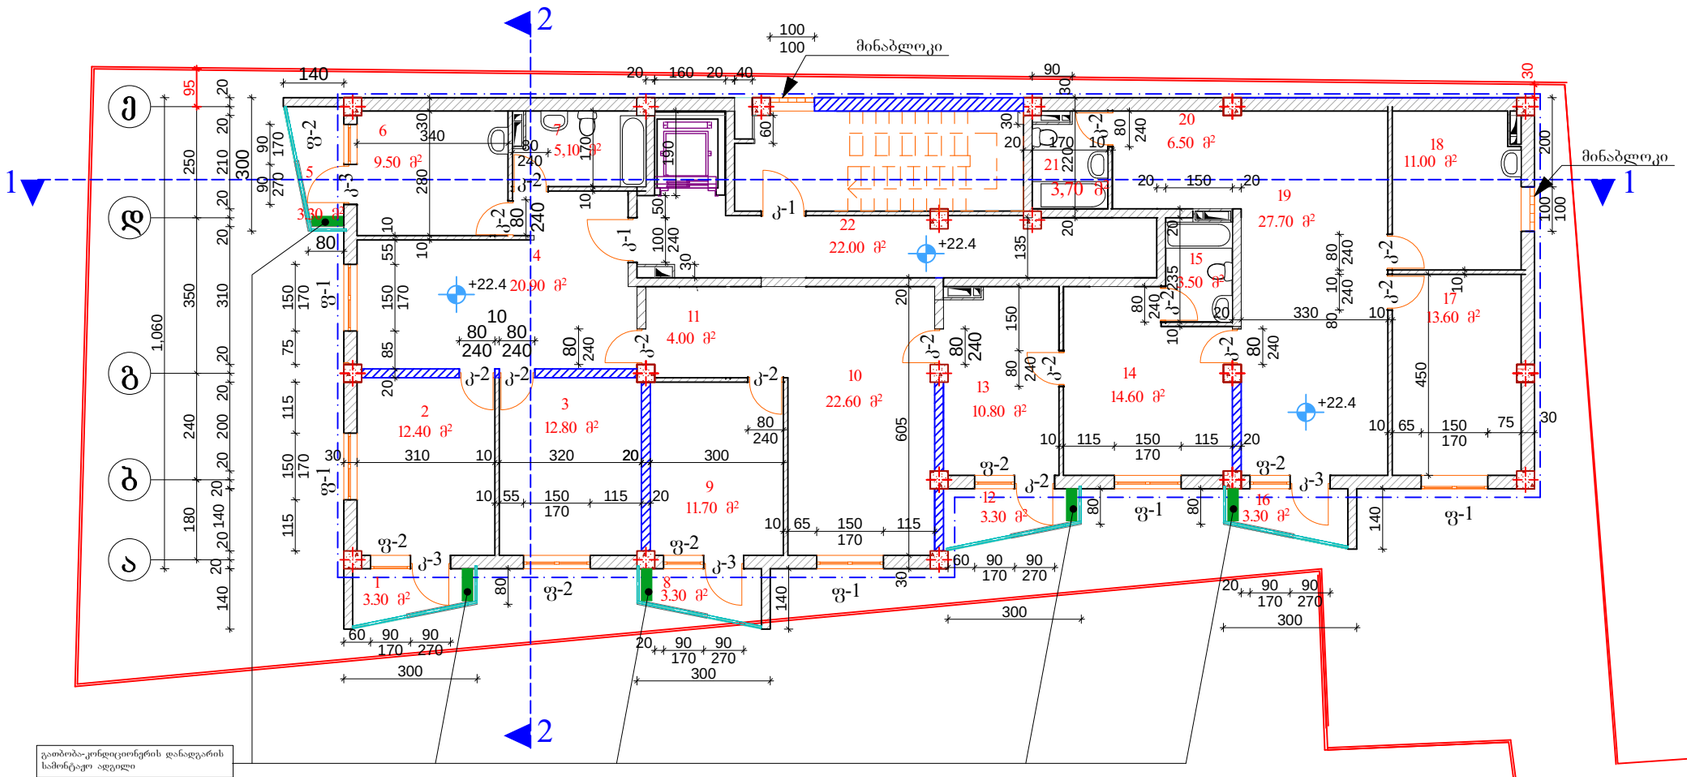

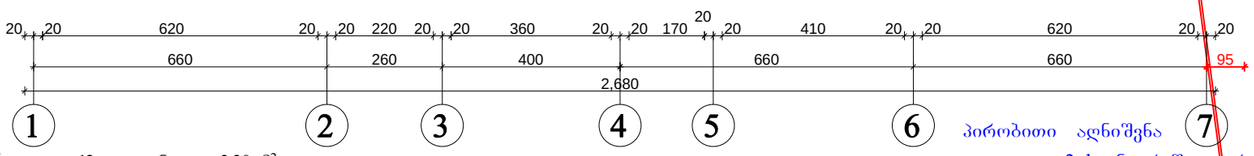

მერვე სართულის გეგმა
მ 1:100

ექსპლიკაცია

1. აივანი -- 3.30 მ²
2. საძინებელი -- 12.40 მ²
3. საძინებელი -- 12.80 მ²
4. საერთო ოთახი -- 20.90 მ²
5. აივანი -- 3.30 მ²
6. სამზარეულო -- 9.50 მ²
7. wc -- 5.10 მ²
8. აივანი -- 3.30 მ²
9. საძინებელი -- 11.70 მ²
10. საერთო ოთახი -- 22.60 მ²
11. კოლიდორი -- 4.00 მ²
12. აივანი -- 3.30 მ²
13. საძინებელი -- 10.80 მ²
14. საერთო ოთახი -- 14.60 მ²
15. wc -- 3.50 მ²
16 აივანი -- 3.30 მ²
17. საძინებელი -- 13.60 მ²
18. სამზარეულო -- 11.00 მ²
19. საერთო ოთახი -- 27.70 მ²
20. კოლიდორი -- 6.50 მ²
21. wc -- 3.70 მ²
22. სადარბაზო -- 22.00 მ²

სპეციფიკაცია

კარები
1. ქ-1 - 2ც
2. ქ-2 - 13ც
3. ქ-3 - 5ც

ფანჯრები
1. ფ-1 - 6ც
2. ფ-2 - 5ც

პირობითი აღნიშვნა

ქ-2 საანგარიშო ფართი გარე კედლების ჩათვლით= 260.06 მ²

2014წ	შ.პს „ცისარი"		
დირექტორი		ე. ჭილაძე	დამკვეთი
პროექტის მთავარი		გ. კვირიკაშვილი	ვზარი ჭილაძის
შესრულა		თ. კვირიკაშვილი	
ქ. თბილისი, ხვიჩიარის ქუჩა N4	მერვე სართულის გეგმა მ 1:100		ფურცელი №-

მერვე სართულის გეგმა
მ 1:100



პირობითი აღნიშვნა

კ-2 საანგარიშო ფართი გარე კედლების ჩათვლით= 260.06 მ²

2014წ	შპს „ცეკური"		
დირექტორი		ე. მელიქიძე	დამკვეთი
პროექტის მთ.არქ		ბ. კვირცხალია	ემზარი მელიქიძე
შეასრულა		თ. კვირცხალია	
ქ. თბილისი, ხევძმარის ქუჩა №4		მერვე სართულის გეგმა მ 1:100	ფურცელი არ-

მეცხრე სართულის გეგმა
მ 1:100

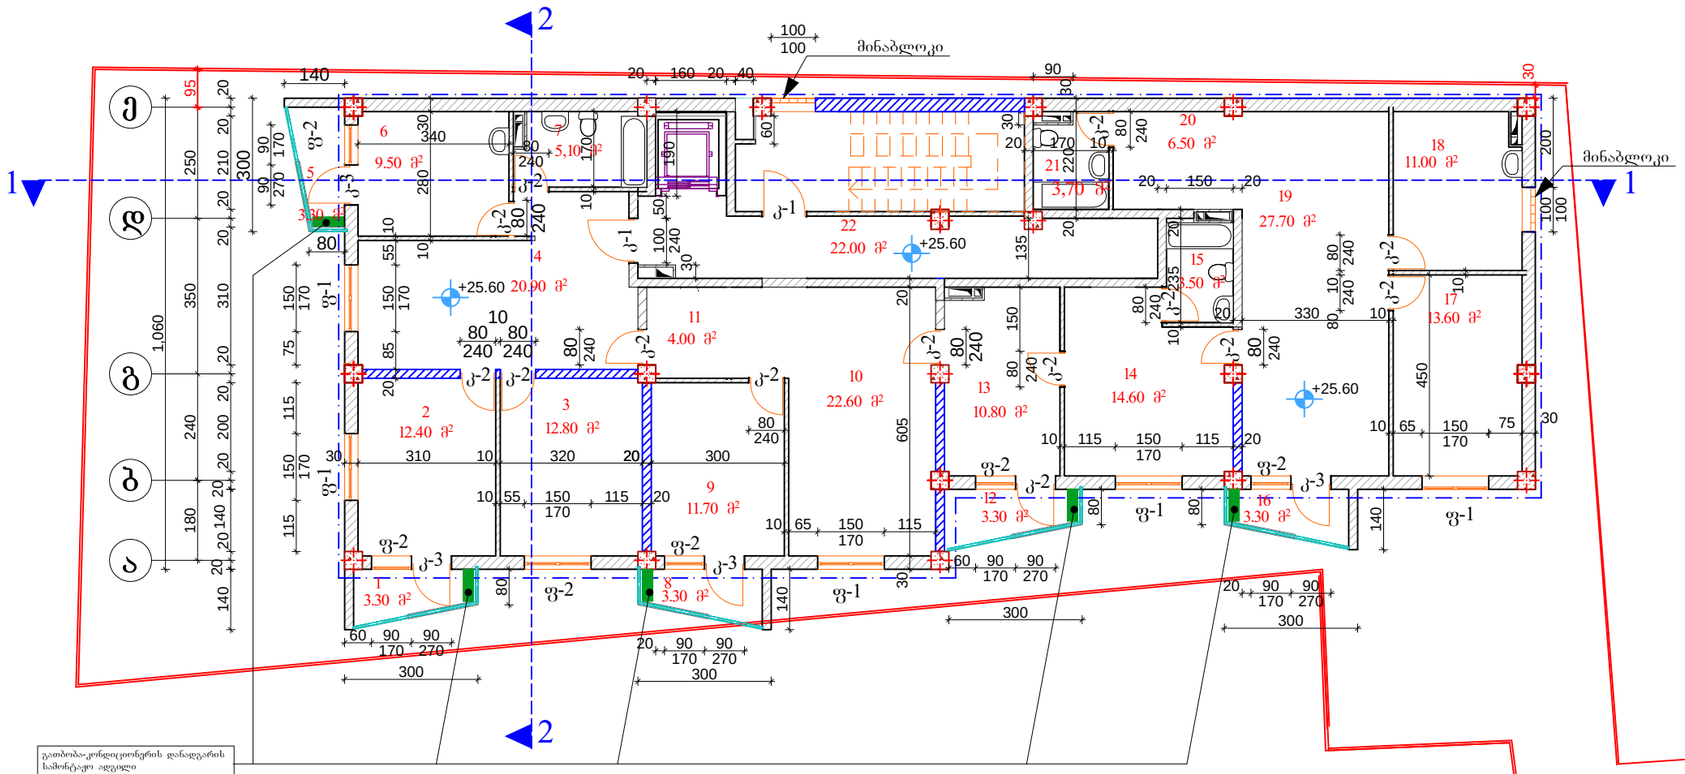

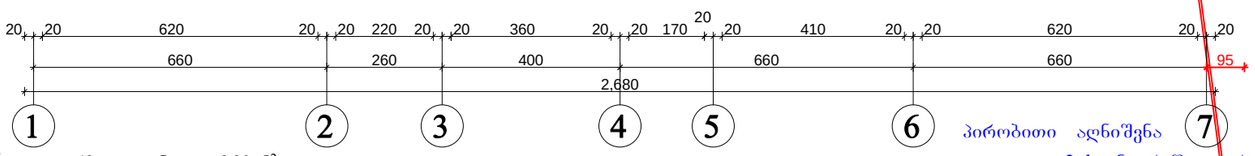

ექსპლიკაცია

1. აივანი -- 3.30 მ²
2. საძინებელი -- 12.40 მ²
3. საძინებელი -- 12.80 მ²
4. საერთო ოთახი -- 20.90 მ²
5. აივანი -- 3.30 მ²
6. სამზარეულო -- 9.50 მ²
7. wc -- 5.10 მ²
8. აივანი -- 3.30 მ²
9. საძინებელი -- 11.70 მ²
10. საერთო ოთახი -- 22.60 მ²
11. კოლიდორი -- 4.00 მ²
12. აივანი -- 3.30 მ²
13. საძინებელი -- 10.80 მ²
14. საერთო ოთახი -- 14.60 მ²
15. wc -- 3.50 მ²
16. აივანი -- 3.30 მ²
17. საძინებელი -- 13.60 მ²
18. სამზარეულო -- 11.00 მ²
19. საერთო ოთახი -- 27.70 მ²
20. კოლიდორი -- 6.50 მ²
21. wc -- 3.70 მ²
22. სადარბაზო -- 22.00 მ²

პირობითი აღნიშვნა

კ-2 საანგარიშო ფართი გარე კედლების ჩათვლით= 260.06 მ²

სპეციფიკაცია

კარები
1. კ-1 - 2ც
2. კ-2 - 13ც
3. კ-3 - 5ც

ფანჯრები
1. ფ-1 - 6ც
2. ფ-2 - 5ც

2014წ	შპს „ცესპრო“		
დირექტორი		ე. ჭილაძე	დამკვეთი

მეცხრე სართულის გეგმა
მ 1:100



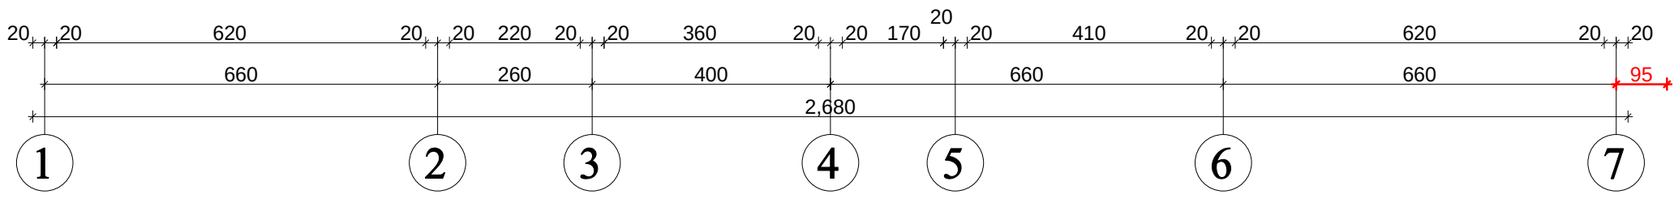

პირობითი აღნიშვნა

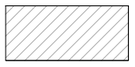

კ-2 საანგარიშო ფართი გარე კედლების ჩათვლით= 260.06 მ²

2014წ	შპს „ცეკური"		
დირექტორი		ე. მელიქიძე	დამკვეთი
პროექტის მთ.არქ		გ. კვირცხალია	ეკზარი მელიქიძე
შესრულა		თ. კვირცხალია	
ქ. თბილისი, ხევსურეთის ქუჩა №4		მერვე სართულის გეგმა მ 1:100	ფურცელი არ-

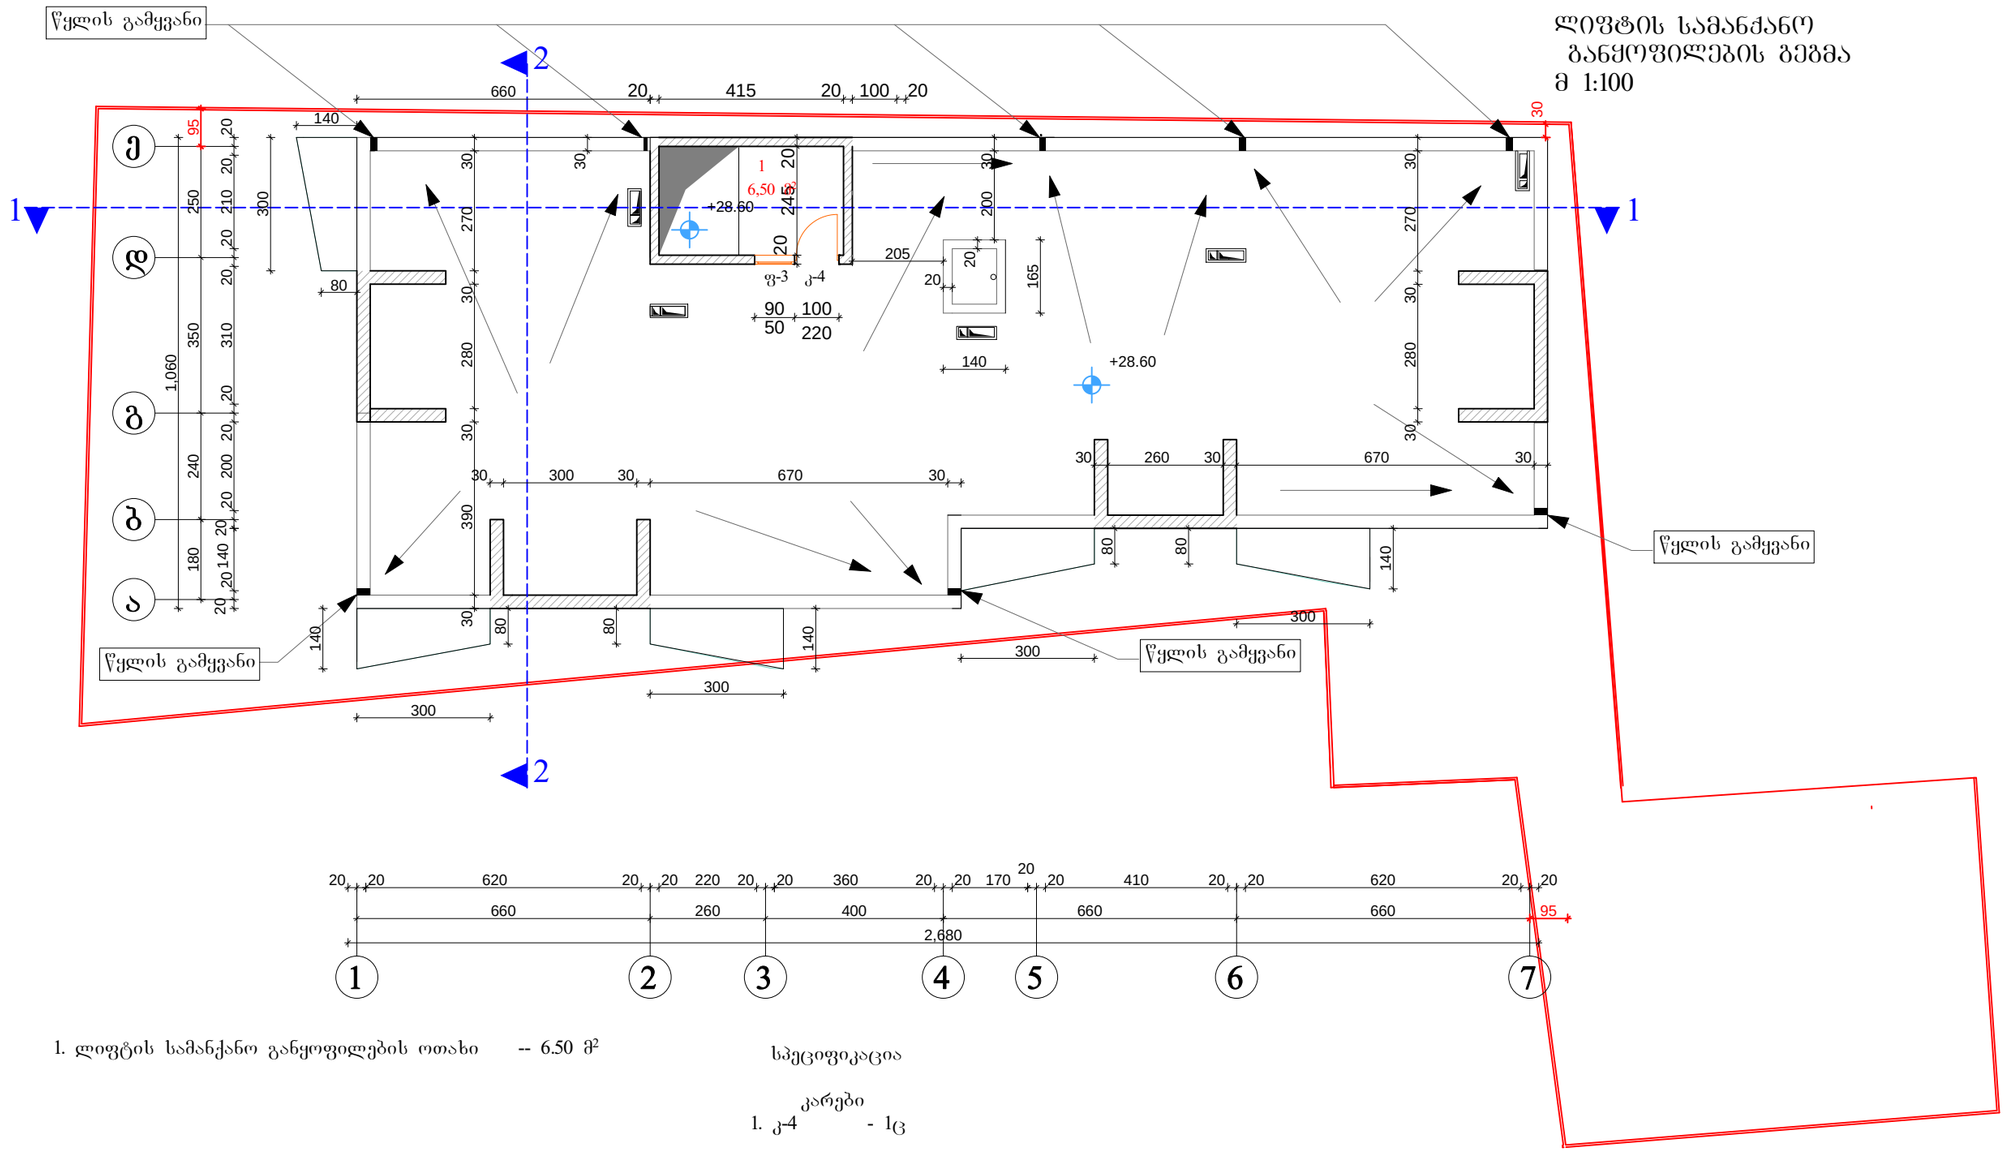

ლიფტის სამანქანო
განყოფილების გეგმა
მ 1:100

1. ლიფტის სამანქანო განყოფილების ოთახი -- 6.50 მ²

სპეციფიკაცია

კარები
1. ქ-4 - 1ც

ფანჯრები
1. ჭ-3 - 1ც

2014წ	შპს „ცსკ2ნ0"		
დირექტორი		ე. ჭელიძე	ფაქტიური
პროექტის მთავარი		ბ. ქვირიკაშვილი	ჭრილი ჭელიძე
შესრულა		ი. ქვირიკაშვილი	
ქ. თბილისის, ხვიდიჩაიის ქუჩა №4		ლიფტით სამანქანო განყოფილების გეგმა მ 1:100	ფურცელი №-

გადახურვის გეგმა
მ 1:100

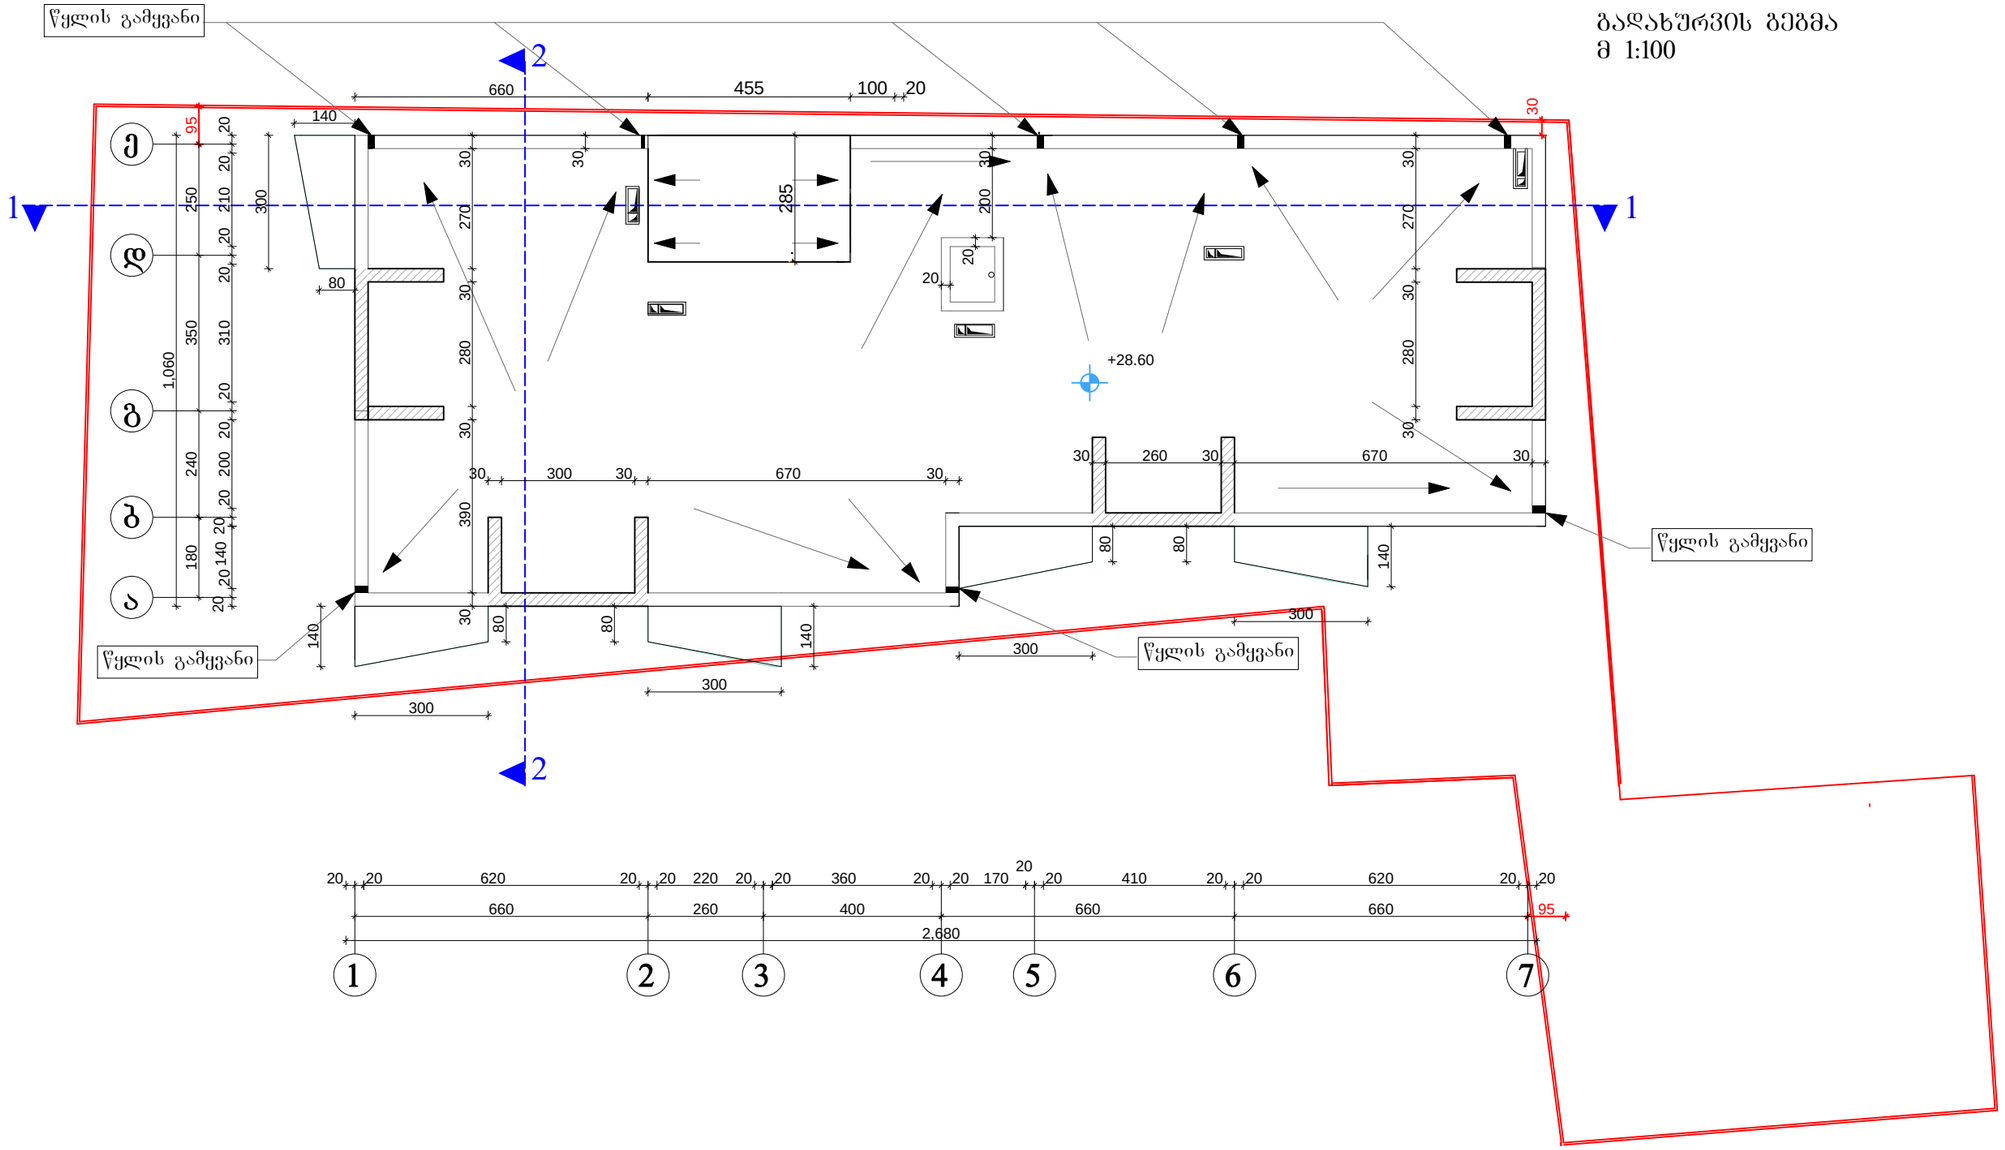

