
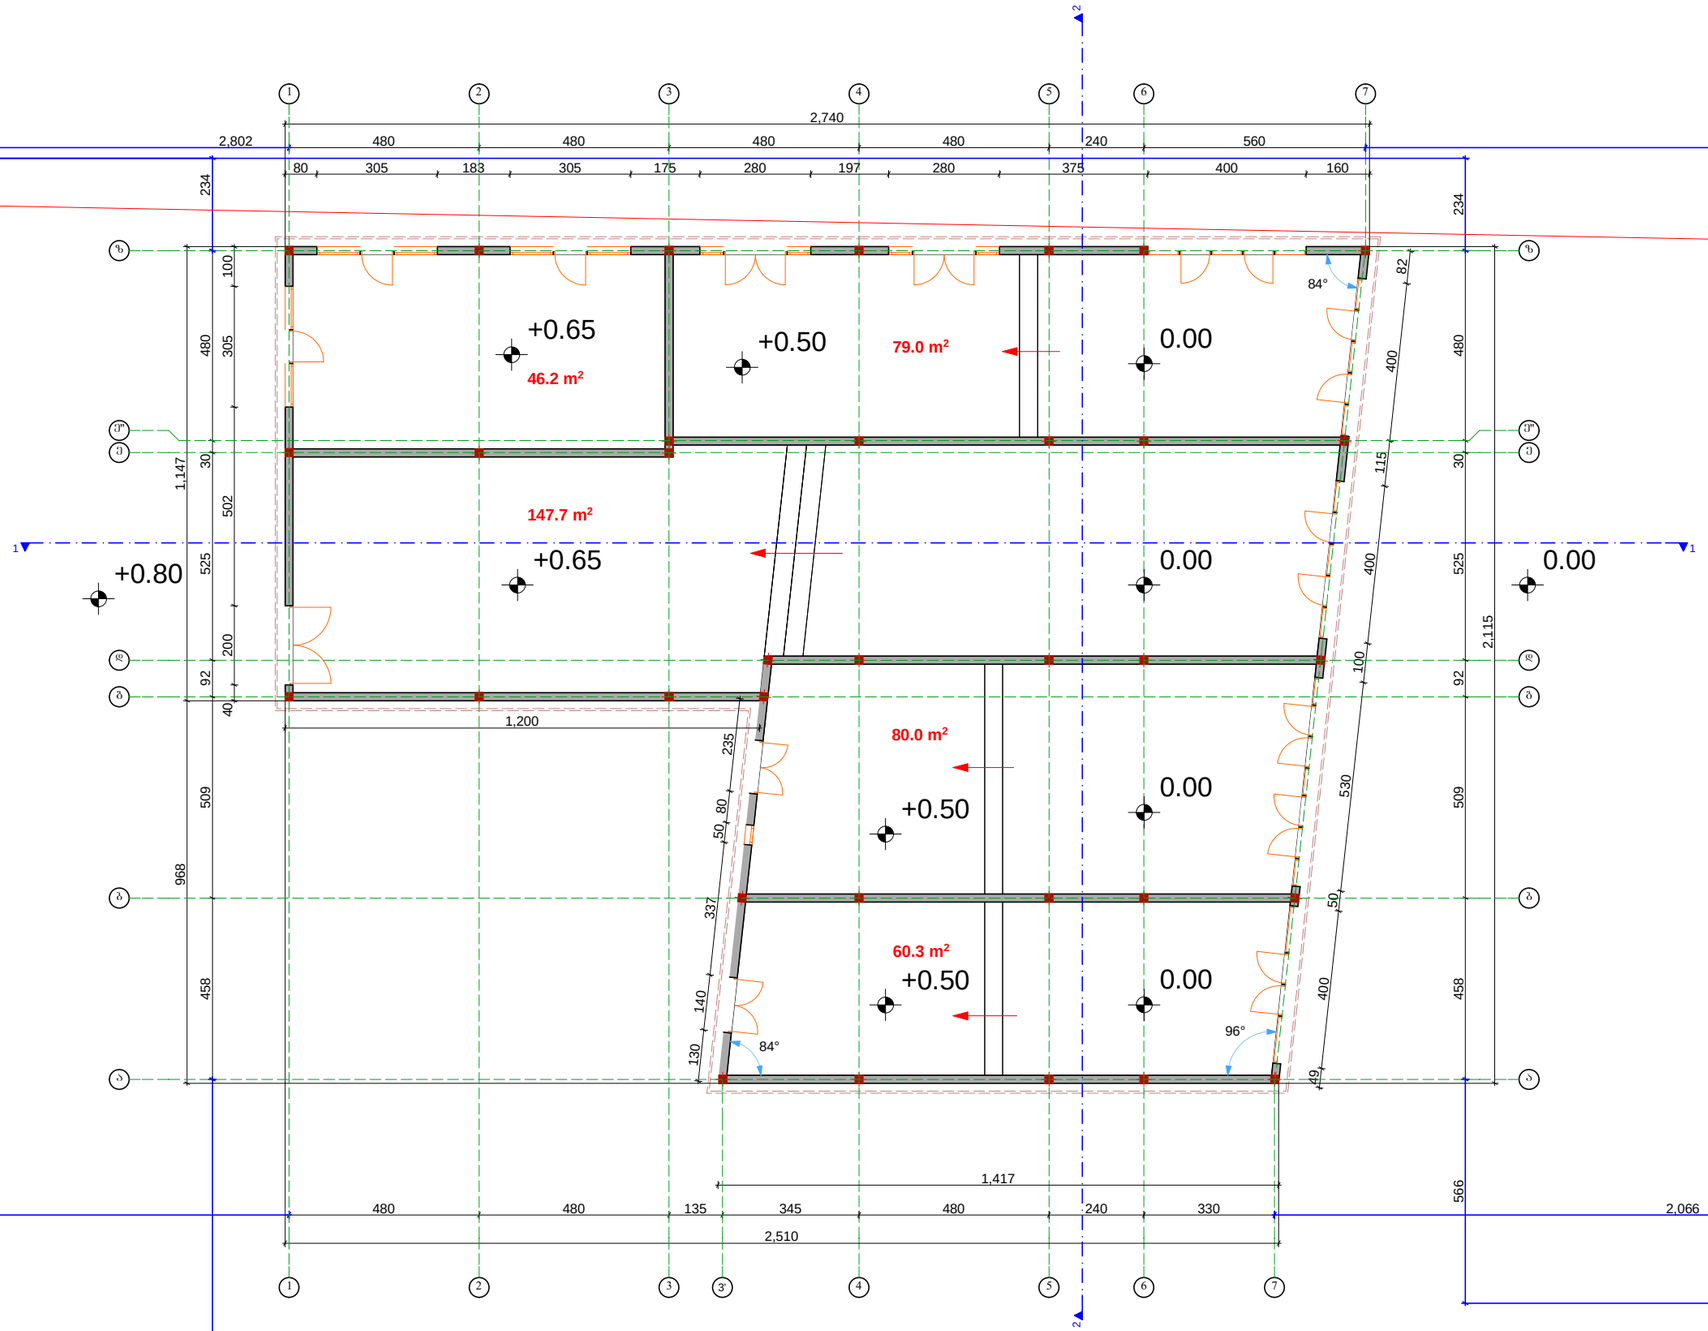


Art line ARCHITECTS GROUP შპს. "არტ ლაინი"		მისამართი: ქ.თბილისი, ვარკეთილის 2სა და ვაზისუბნის საცხოვრებელ რაიონს შორის, ნაკვეთი 14/151, საკადასტრო კოდი 01.19.36.014.245
		არქიტექტურული ნაწილი — 2014წ
დირექტორი	მ. ბაიდარაშვილი	ბეჭმა 0.00; +0.50 და +0.65 ნიშნულზე
არქიტექტორი	ე. სტარუხინა	სტადია: პრ. · ფურცელი · ფურც.რაოდ. · მასშტაბი: 1:150

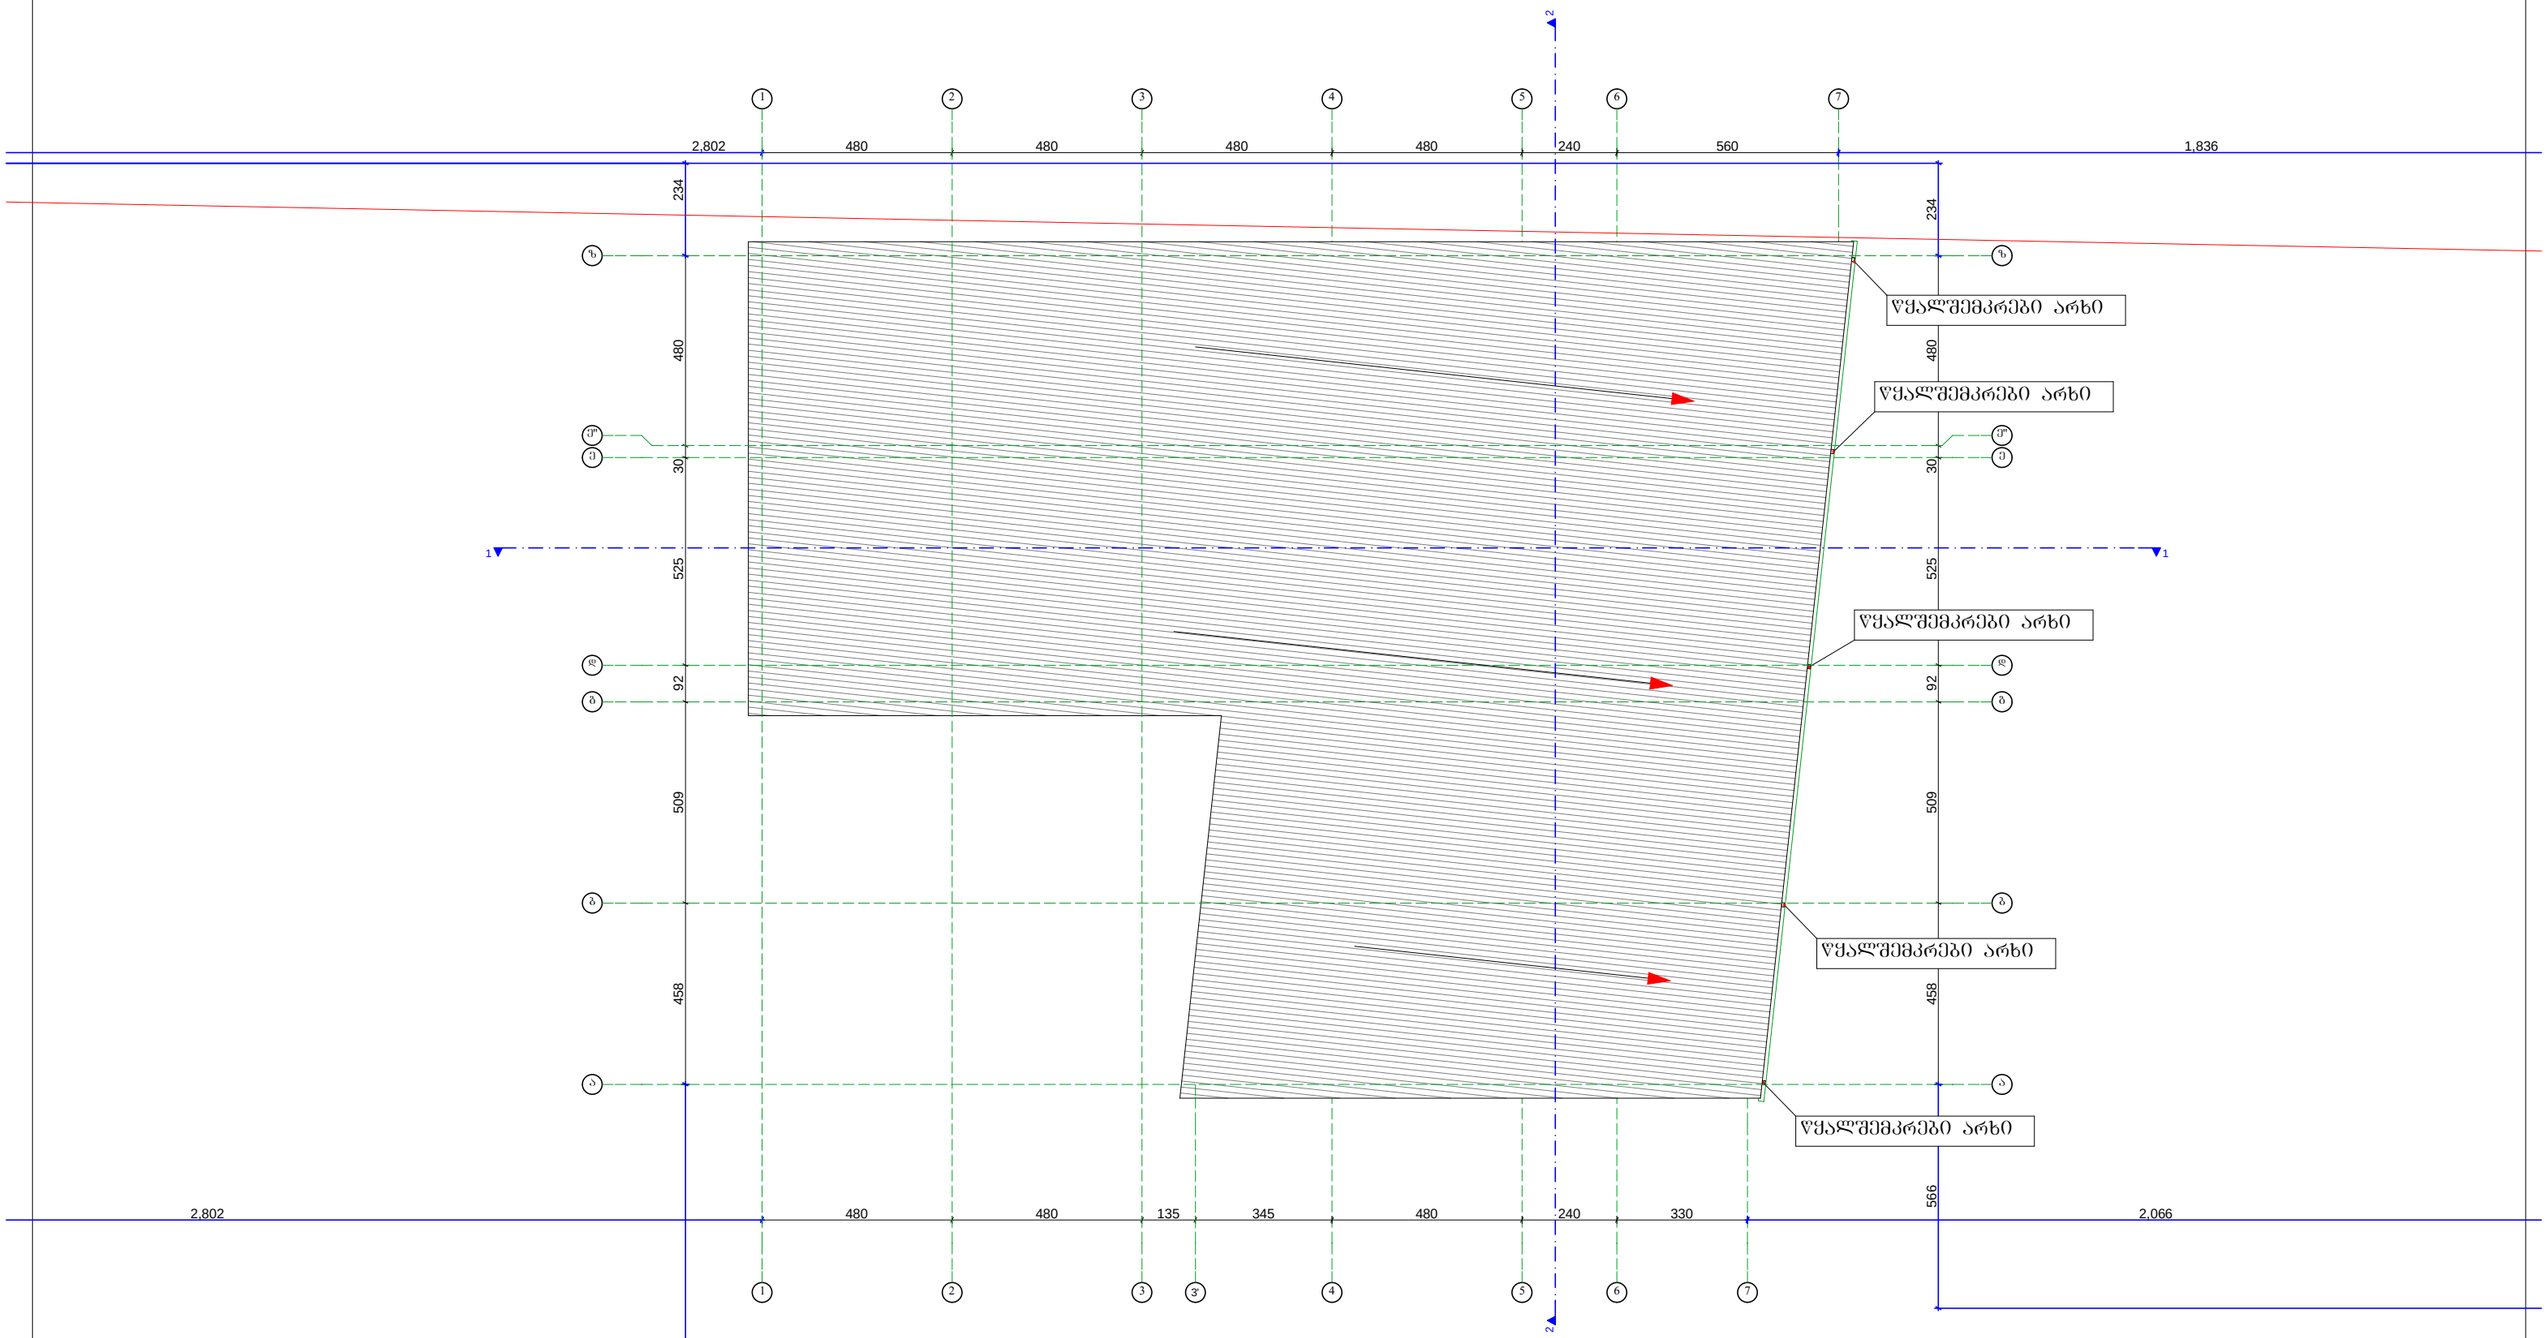

Art line ARCHITECTS GROUP	შპს. "არტ ლაინი"	
დირექტორი		მ. ბაიდარაშვილი
არქიტექტორი		ე. სტარუხინა

მისამართი: ქ.თბილისი, ვარკეთილის 2ბა და ვაზისუბნის საცხოვრებელ რაიონს შორის, ნაკვეთი 14/151, საკადასტრო კოდი 01.19.36.014.245

არქიტექტურული ნაწილი	2014წ			
გეგმა 0.00; +0.50 და +0.65 ნიშნულზე	სტადია	ფურცელი	ფურც.რაოდ.	მასშტაბი
	პრ.			1:150