

ჭრილი 1-1

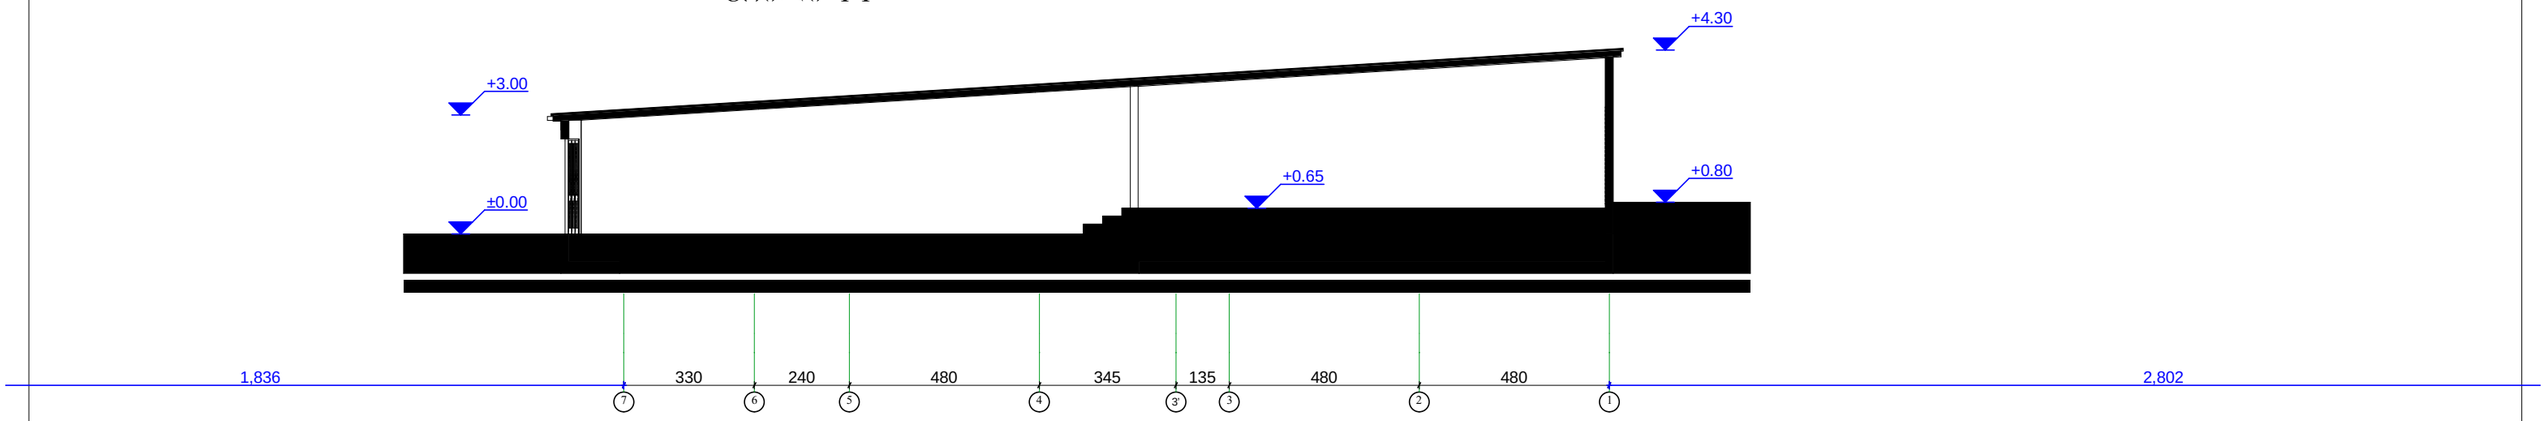

ჭრილი 2-2

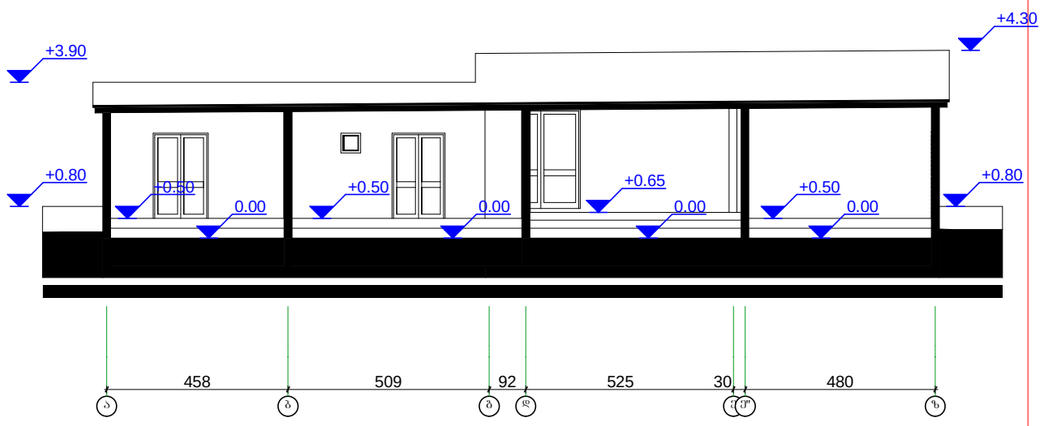

შპს. "არტ ლაინი"		მისამართი: ქობილისი, ვარკეთილის 2ხა და ვაზისუბნის საცხოვრებელ რაიონს შორის, ნაკვეთი 14/151, საკადასტრო კოდი 01.19.36.014.245
		არქიტექტურული ნაწილი — 2014წ
დირექტორი	გ. გაიდარაშვილი	ჭრილი 1-1 და 2-2 — სტადია: პრ.
არქიტექტორი	ე. სტარუხინა	მასშტაბი: 1:150