


ფასადი ა-ზ ღერძებში

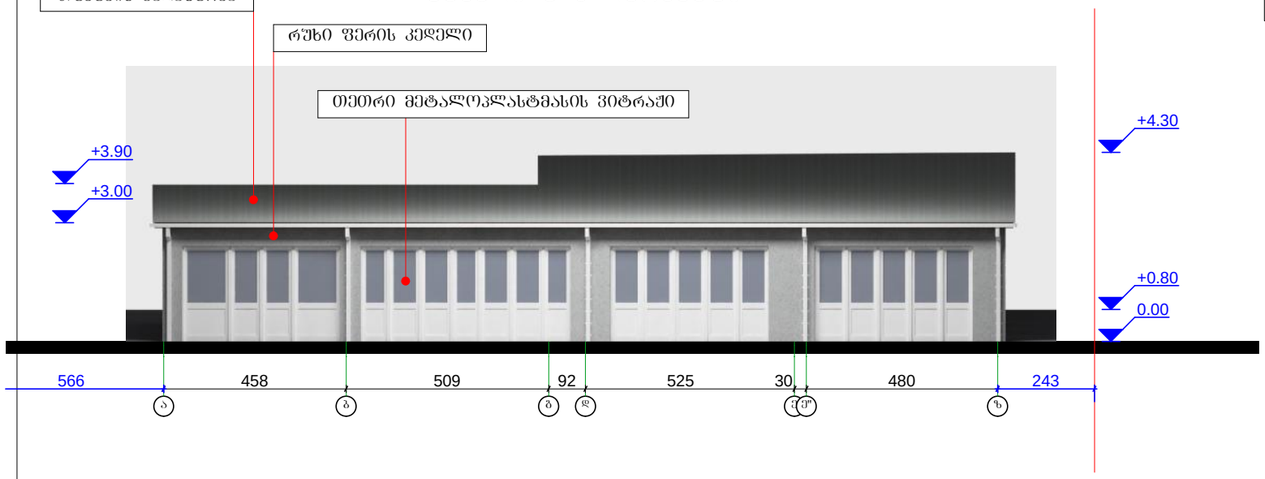


ფასადი ზ-ა ღერძებში

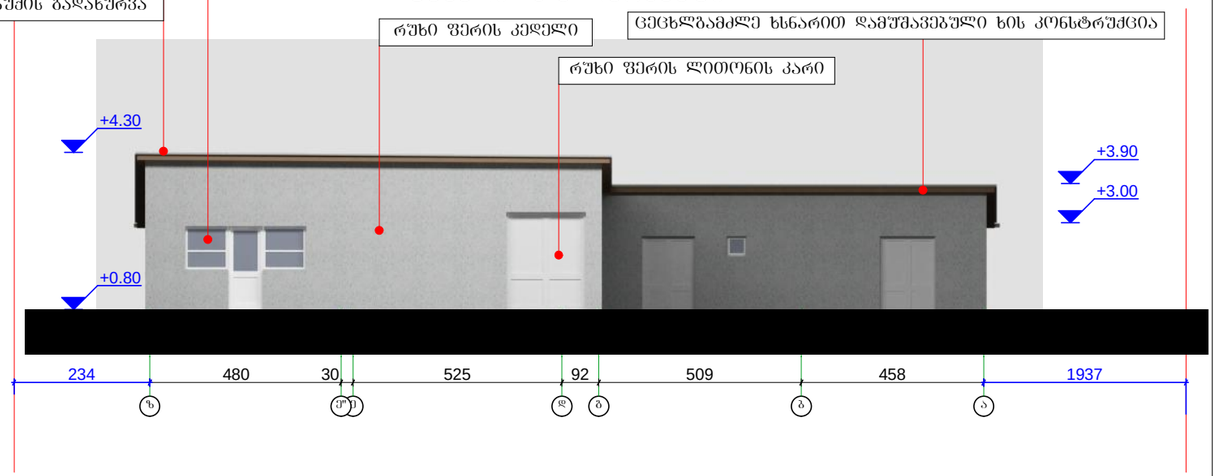

ფასადი 7-1 ღერძებში

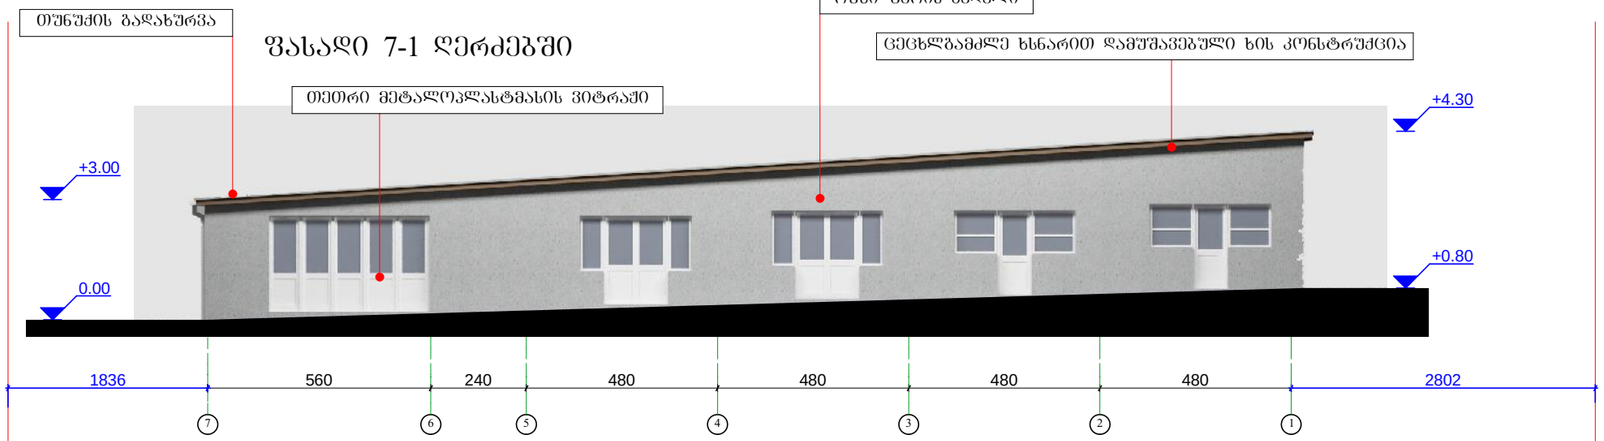

ფასადი 1-7 ღერძებში

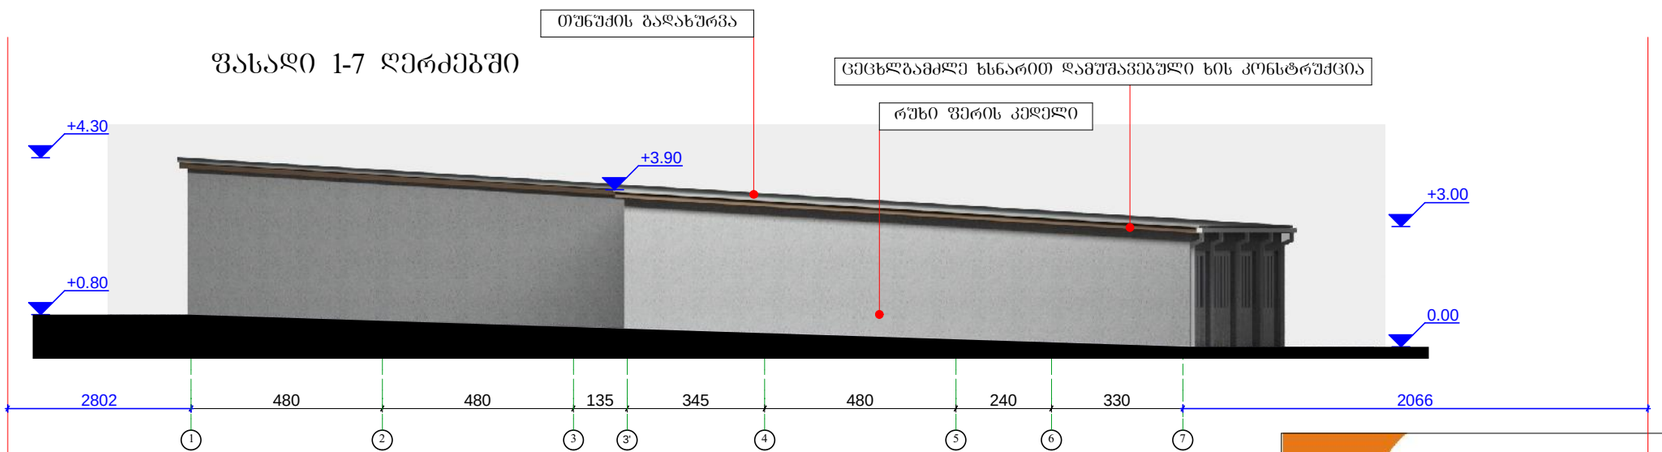

Art line ARCHITECTS GROUP	შპს. "არტ ლაინი"	
დირექტორი		მ. ბაიდარაშვილი
არქიტექტორი		ე. სტარუხინა

მისამართი: ქ.თბილისი, ვარკეთილის 2სა და ვაზისუბნის საცხოვრებელ რაიონს შორის, ნაკვეთი 14/151, საკადასტრო კოდი 01.19.36.014.245

არქიტექტურული ნაწილი	2014წ			
ფასადი ა-ზ; ზ-ა; 7-1 დ 1-7 ღერძებში	სტადია	ფურცელი	ფურც.რაოდ.	მასშტაბი
	პრ.			1:150