
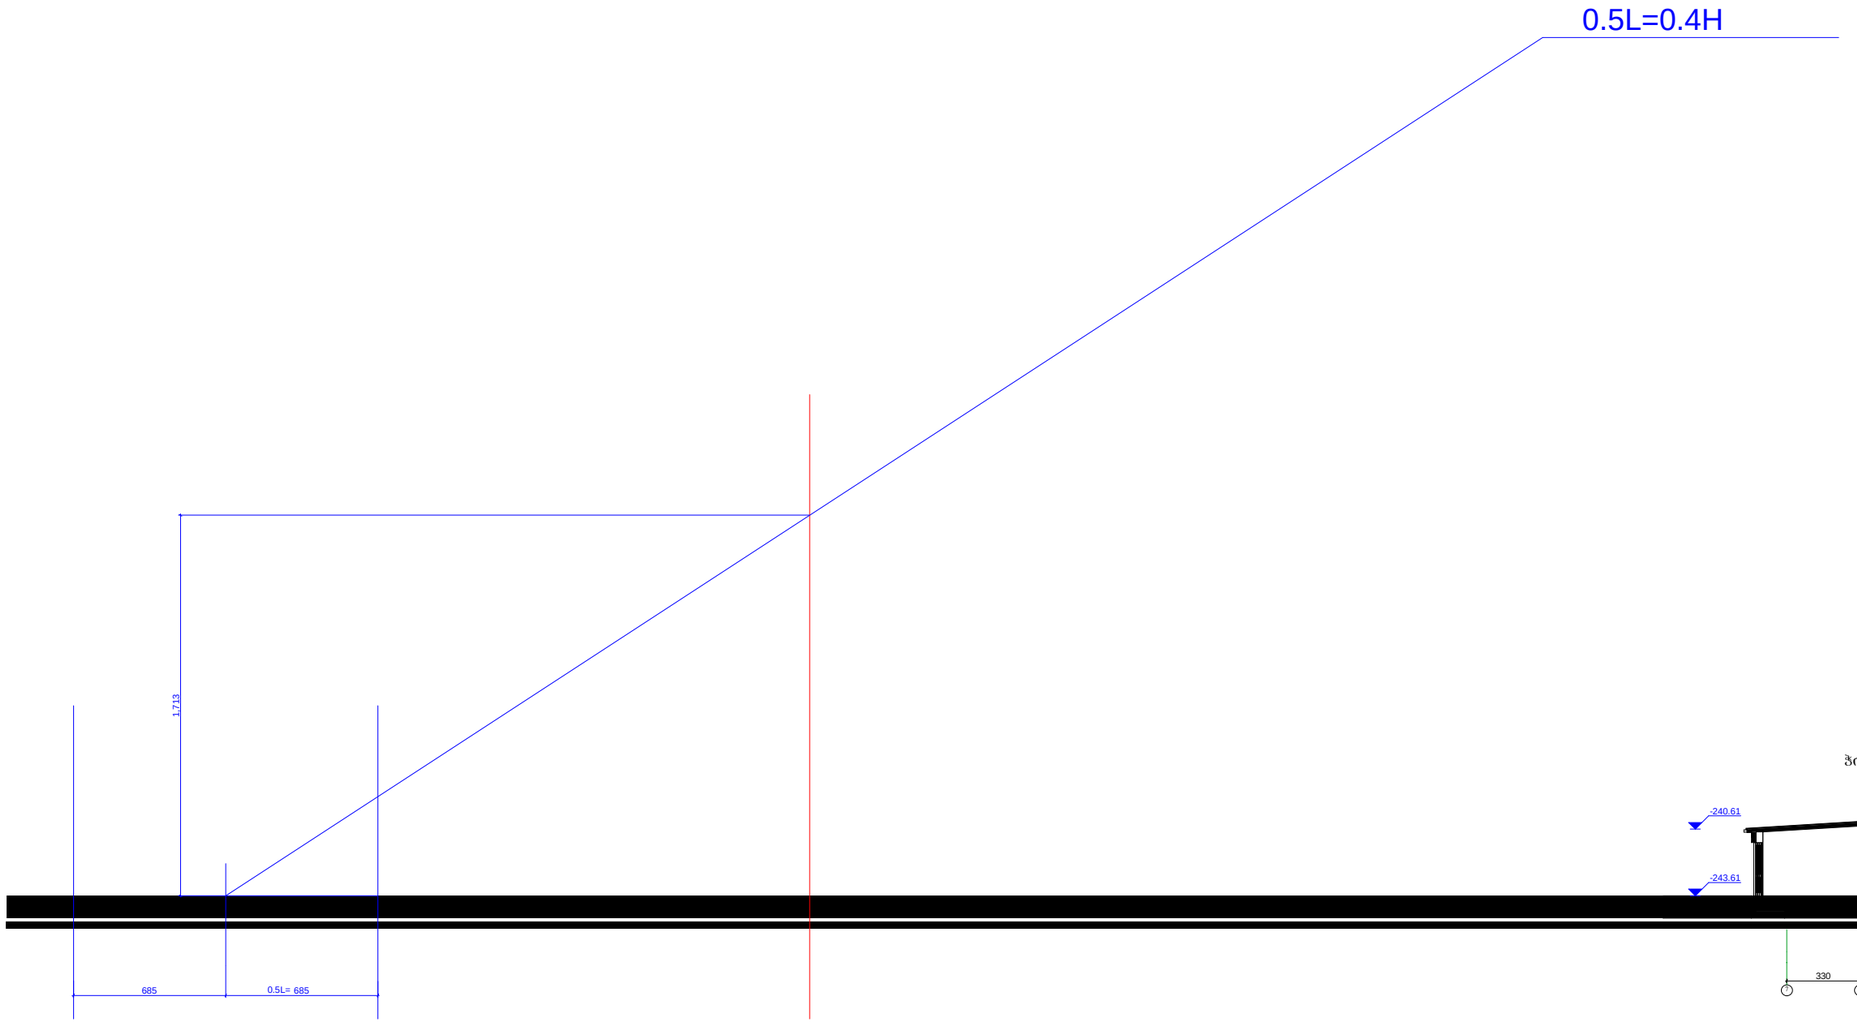


ჭრილი 1-1

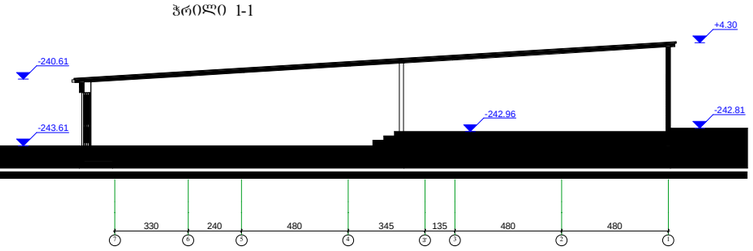


Art line ARCHITECTS GROUP შპს "არტ ლაინი"			მისამართი: ქობულეთი, ვარკეთილის 2ხა და ვახისუბნის საცხოვრებელ რაიონს შორის, ნაკვეთი 14/151, საკადასტრო კოდი 01.19.36.014.245			
			არქიტექტურული ნაწილი	2014წ		
დირექტორი		გ. ბაიდარაშვილი	სიმაღლის განსაზღვრის სქემა	სტადია	ფურცელი	ფურცლების
არქიტექტორი		ე. სტარუხინა		პრ.		1:150

საქართველო
ქ.თბილისის მერიის საჯარო სამართლის იურიდიული პირი
ქ.თბილისის არქიტექტურის სამსახური

	ქალაქგეგმარების განყოფილება	
განყოფილების უფროსი		
მთავარი სპეციალისტი		

- გზა
- გამწვანება
- შერეული სფარი (ასფალტი და ბეტონი)
- საპროექტო შენობები
- არსებული შენობები

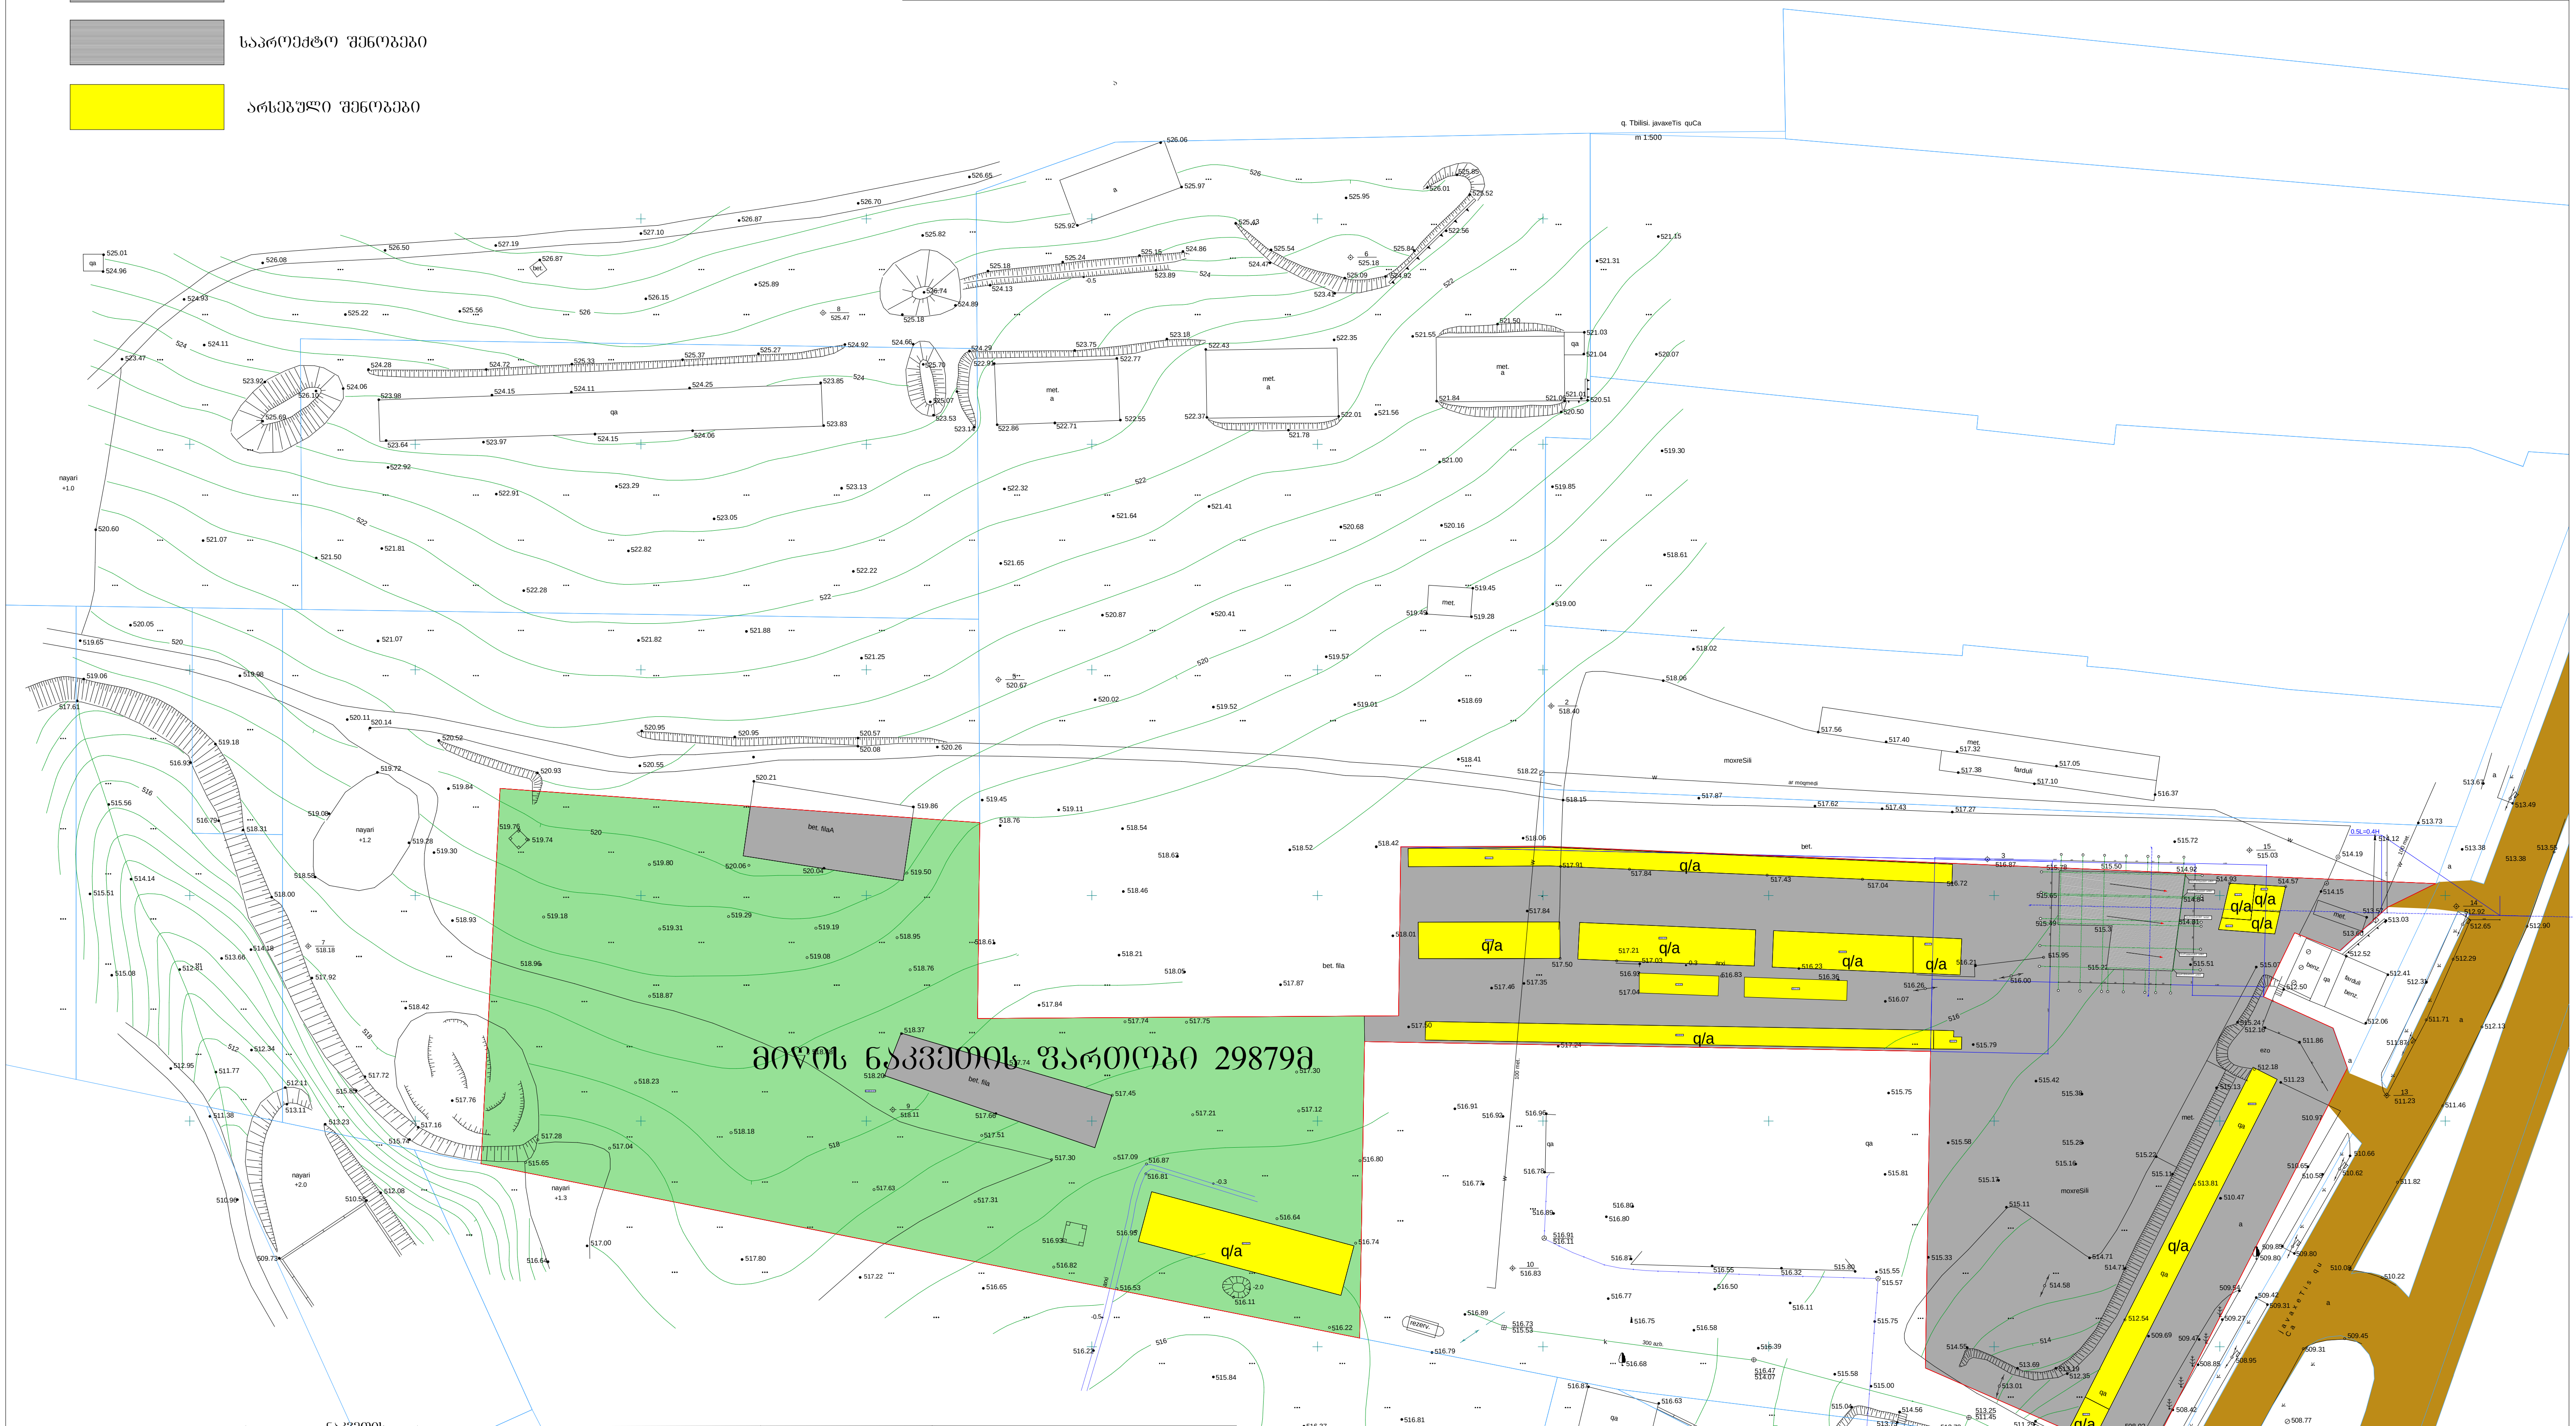

მიწისქვეშა კომუნიკაციები			
კანალიზაცია	ნაკვეთის საზღვარი	ბუჩქი	ღობე
ელ. კაბელი	შენობა	გაზონი	ბორდიური
გაზის მილი	არკა	სამეთვალყურეო ჭები	ბეტონი
წყლის მილი	ფარდული	ქვეჯი	კედელი
კავშირგაბმულობა	კიბე	ბენზინგასამართი სადგური	საყრდენი კედელი
	ფოთლოვანი ხე	მაღალი ძაბვის გადამცემი	ბილიკი
	წიწვოვანი ხე	ლამპიონები	გზის კონტური
	ხეხილის ხე	ელექტრო ბოძი	ფლატე
	პალმა	რკინიგზა	წყლის კონტური
		იზოჰიფსი	
		მთავარი იზოჰიფსი	

სააქციო საზოგადოება „გორგასალი"		
დირექტორი		თ. გაფრინდაშვილი
ტოპოგრაფი		ი. ცერცვაძე
ტოპოგრაფი		რ. შავაძე
დაამუშავა		გ. პაქსაშვილი
მისამართი	ქ. თბილისი. ვარკეთილის -2სა და ვაზისუბნის საცხოვრებელ რაიონს შორის, ნაკვეთი 14/151 საკადასტრო კოდი 01.19.36.014.245	
15.07.2014	მასშტაბი 1:1500	

Art line ARCHITECTS GROUP — შპს. "არტ ლაინი"

დირექტორი	მ. ბაიდარაშვილი
არქიტექტორი	ე. სტარუხინა

მისამართი: ქ.თბილისი, ვარკეთილის 2სა და ვაზისუბნის საცხოვრებელ რაიონს შორის, ნაკვეთი 14/151, საკადასტრო კოდი 01.19.36.014.245

არქიტექტურული ნაწილი — 2013წ

ტოპოქირზე დამუშავებული გენ გეგმა

სტადია	ფურცელი	ფურც.რაოდ.	მასშტაბი
პრ.			1:1500