ჭრილი 1-1 მ.: 1:100

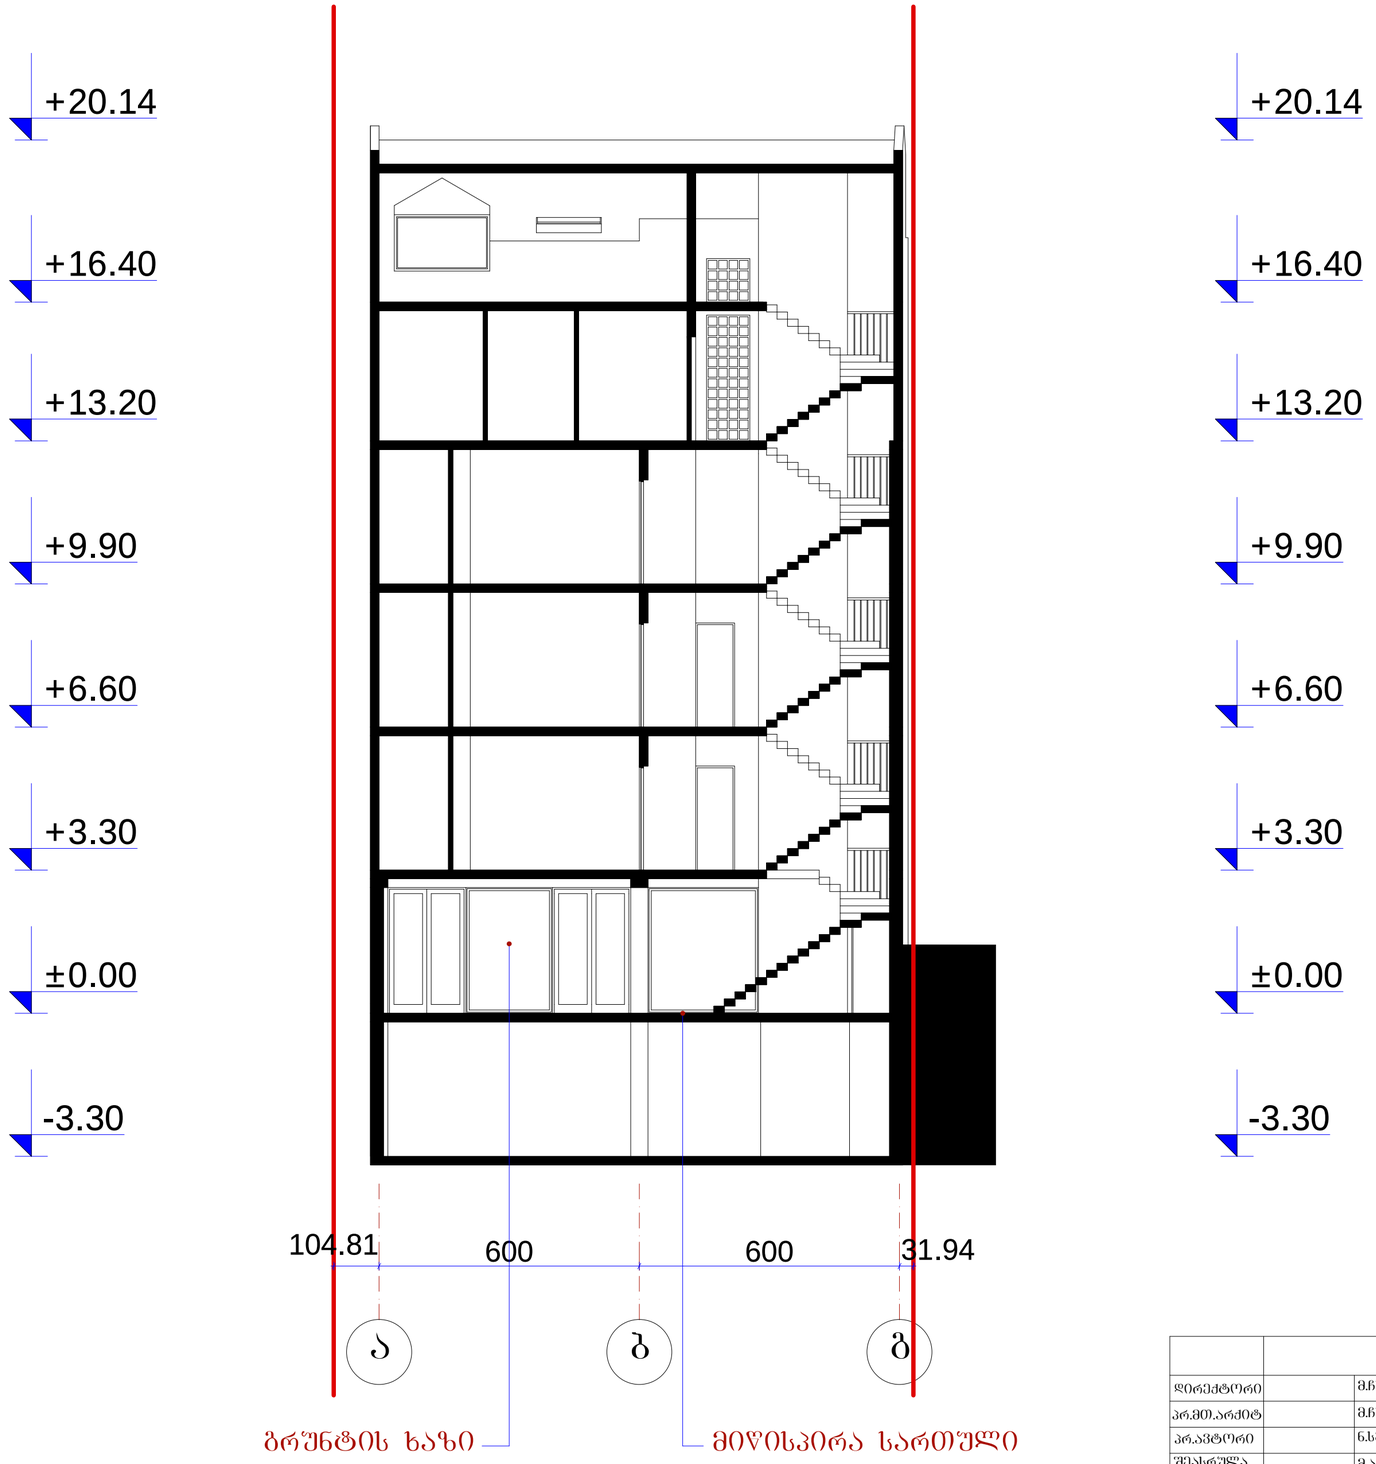

			შ.პ.ს. „ამფიონი"			
დირექტორი		მ.ჩხაიძე	ქ. თბილისი, ქუჩა ნიორაძე, №4/ ქ. თბილისი, ნიორაძის №4-ის მიმდებარედ ს/კ 01.17.01.102.032			
პრ.მთ.არქიტ		მ.ჩხაიძე				
პრ.ავტორი		ნ.სვანიძე				
შეასრულა		მ.აბაიშვილი	მ 1:100	სტადია	შურც.	შურც.რ.
პრ.მთ. კონს.		მ.მექვაბიშვილი	ჭრილი 1-1	პრ.		
შეამოწმა		მ.ჩხაიძე		დაკვეთა №		

ჭრილი 2-2 მ.: 1:100

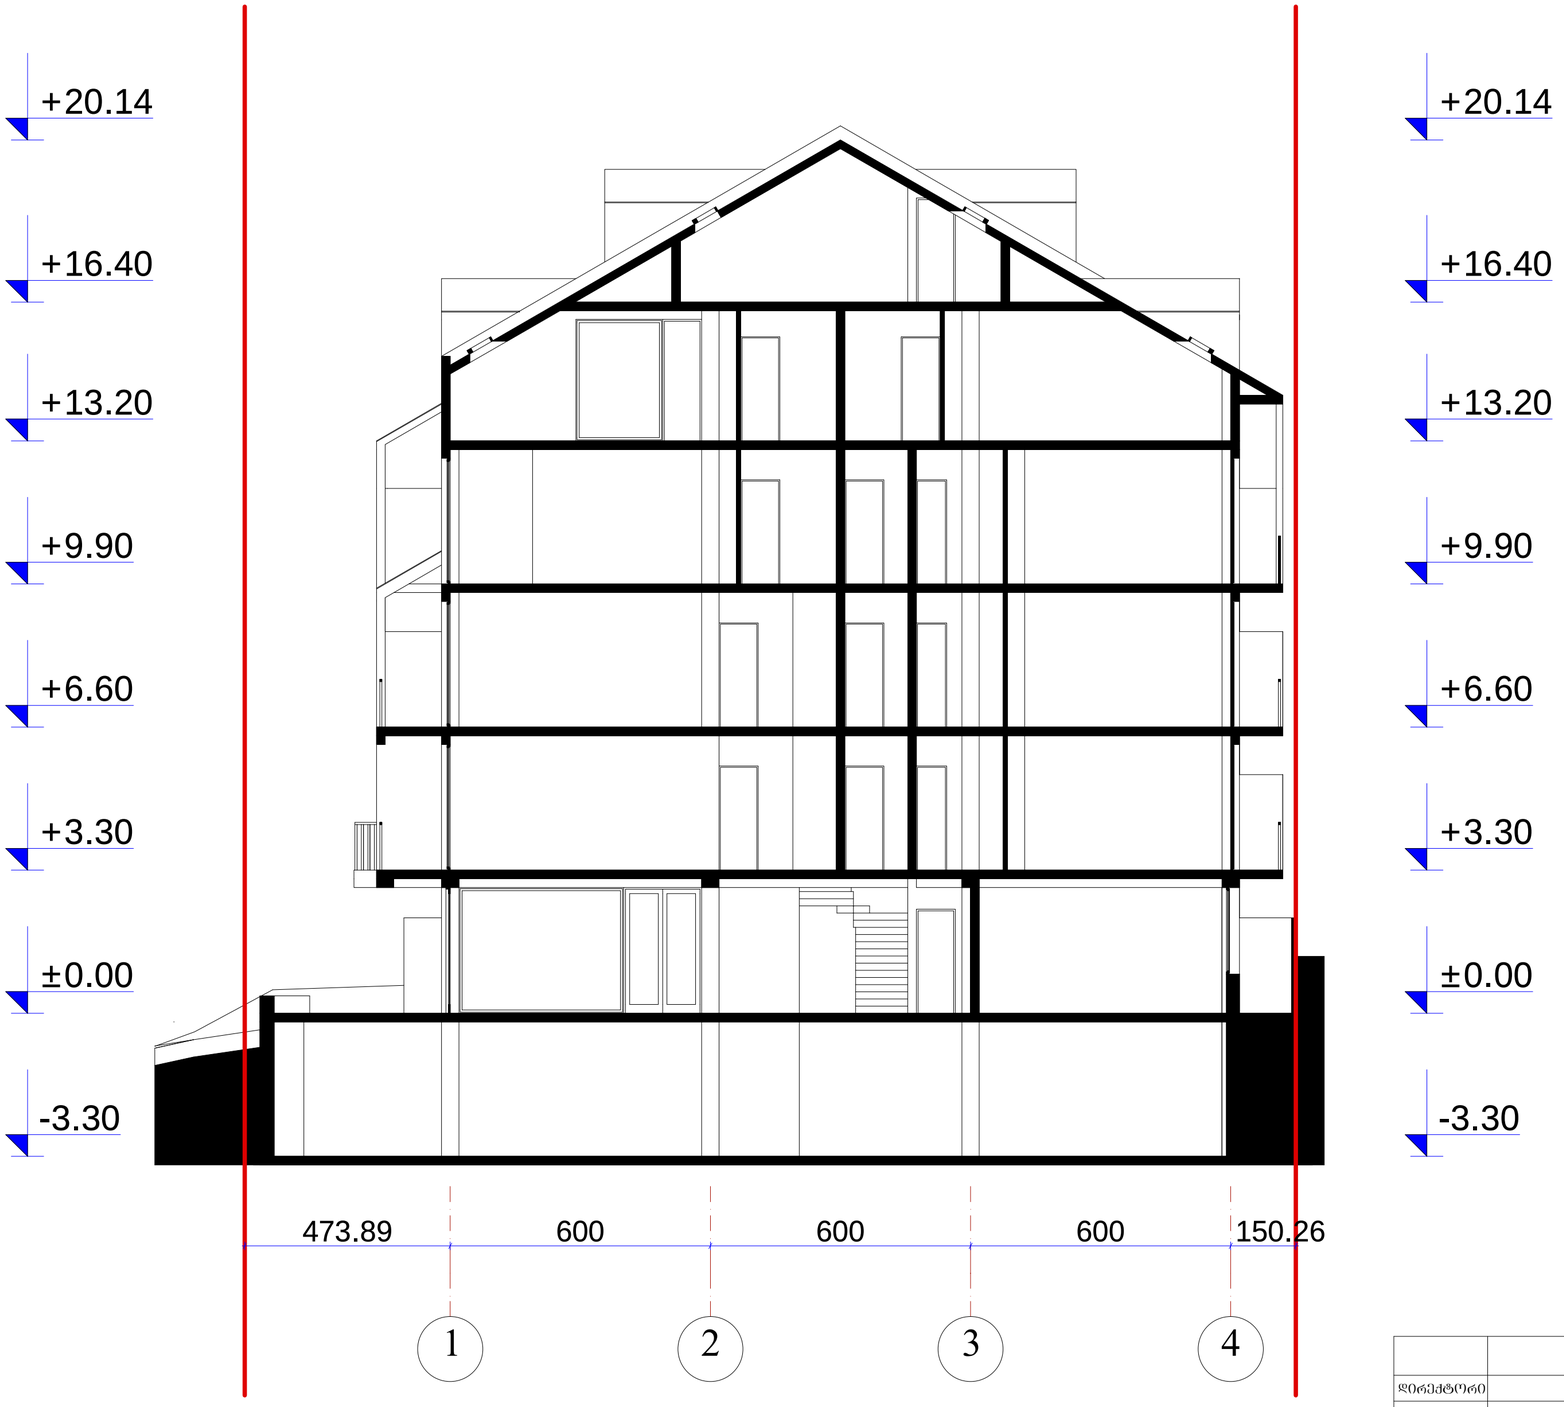

		შ.პ.ს. „ამფიონი"			
დირექტორი		მ.ჩხაიძე	ქ. თბილისი, ქუჩა ნიორაძე, №4/ ქ. თბილისი, ნიორაძის №4-ის მიმდებარედ ს/კ 01.17.01.102.032		
პრ.მთ.არქიტ		მ.ჩხაიძე			
პრ.ავტორი		ნ.სვანიძე			
შეასრულა		მ.აბაიშვილი	მ 1:100	სტადია	შურც.	შურც.რ.
პრ.მთ. კონს.		მ.მექვაბიშვილი	ჭრილი 2-2	პრ.		
შეამოწმა		მ.ჩხაიძე		დაკვეთა №		