ფასადი 1-4 ღერძებში მ.: 1:100

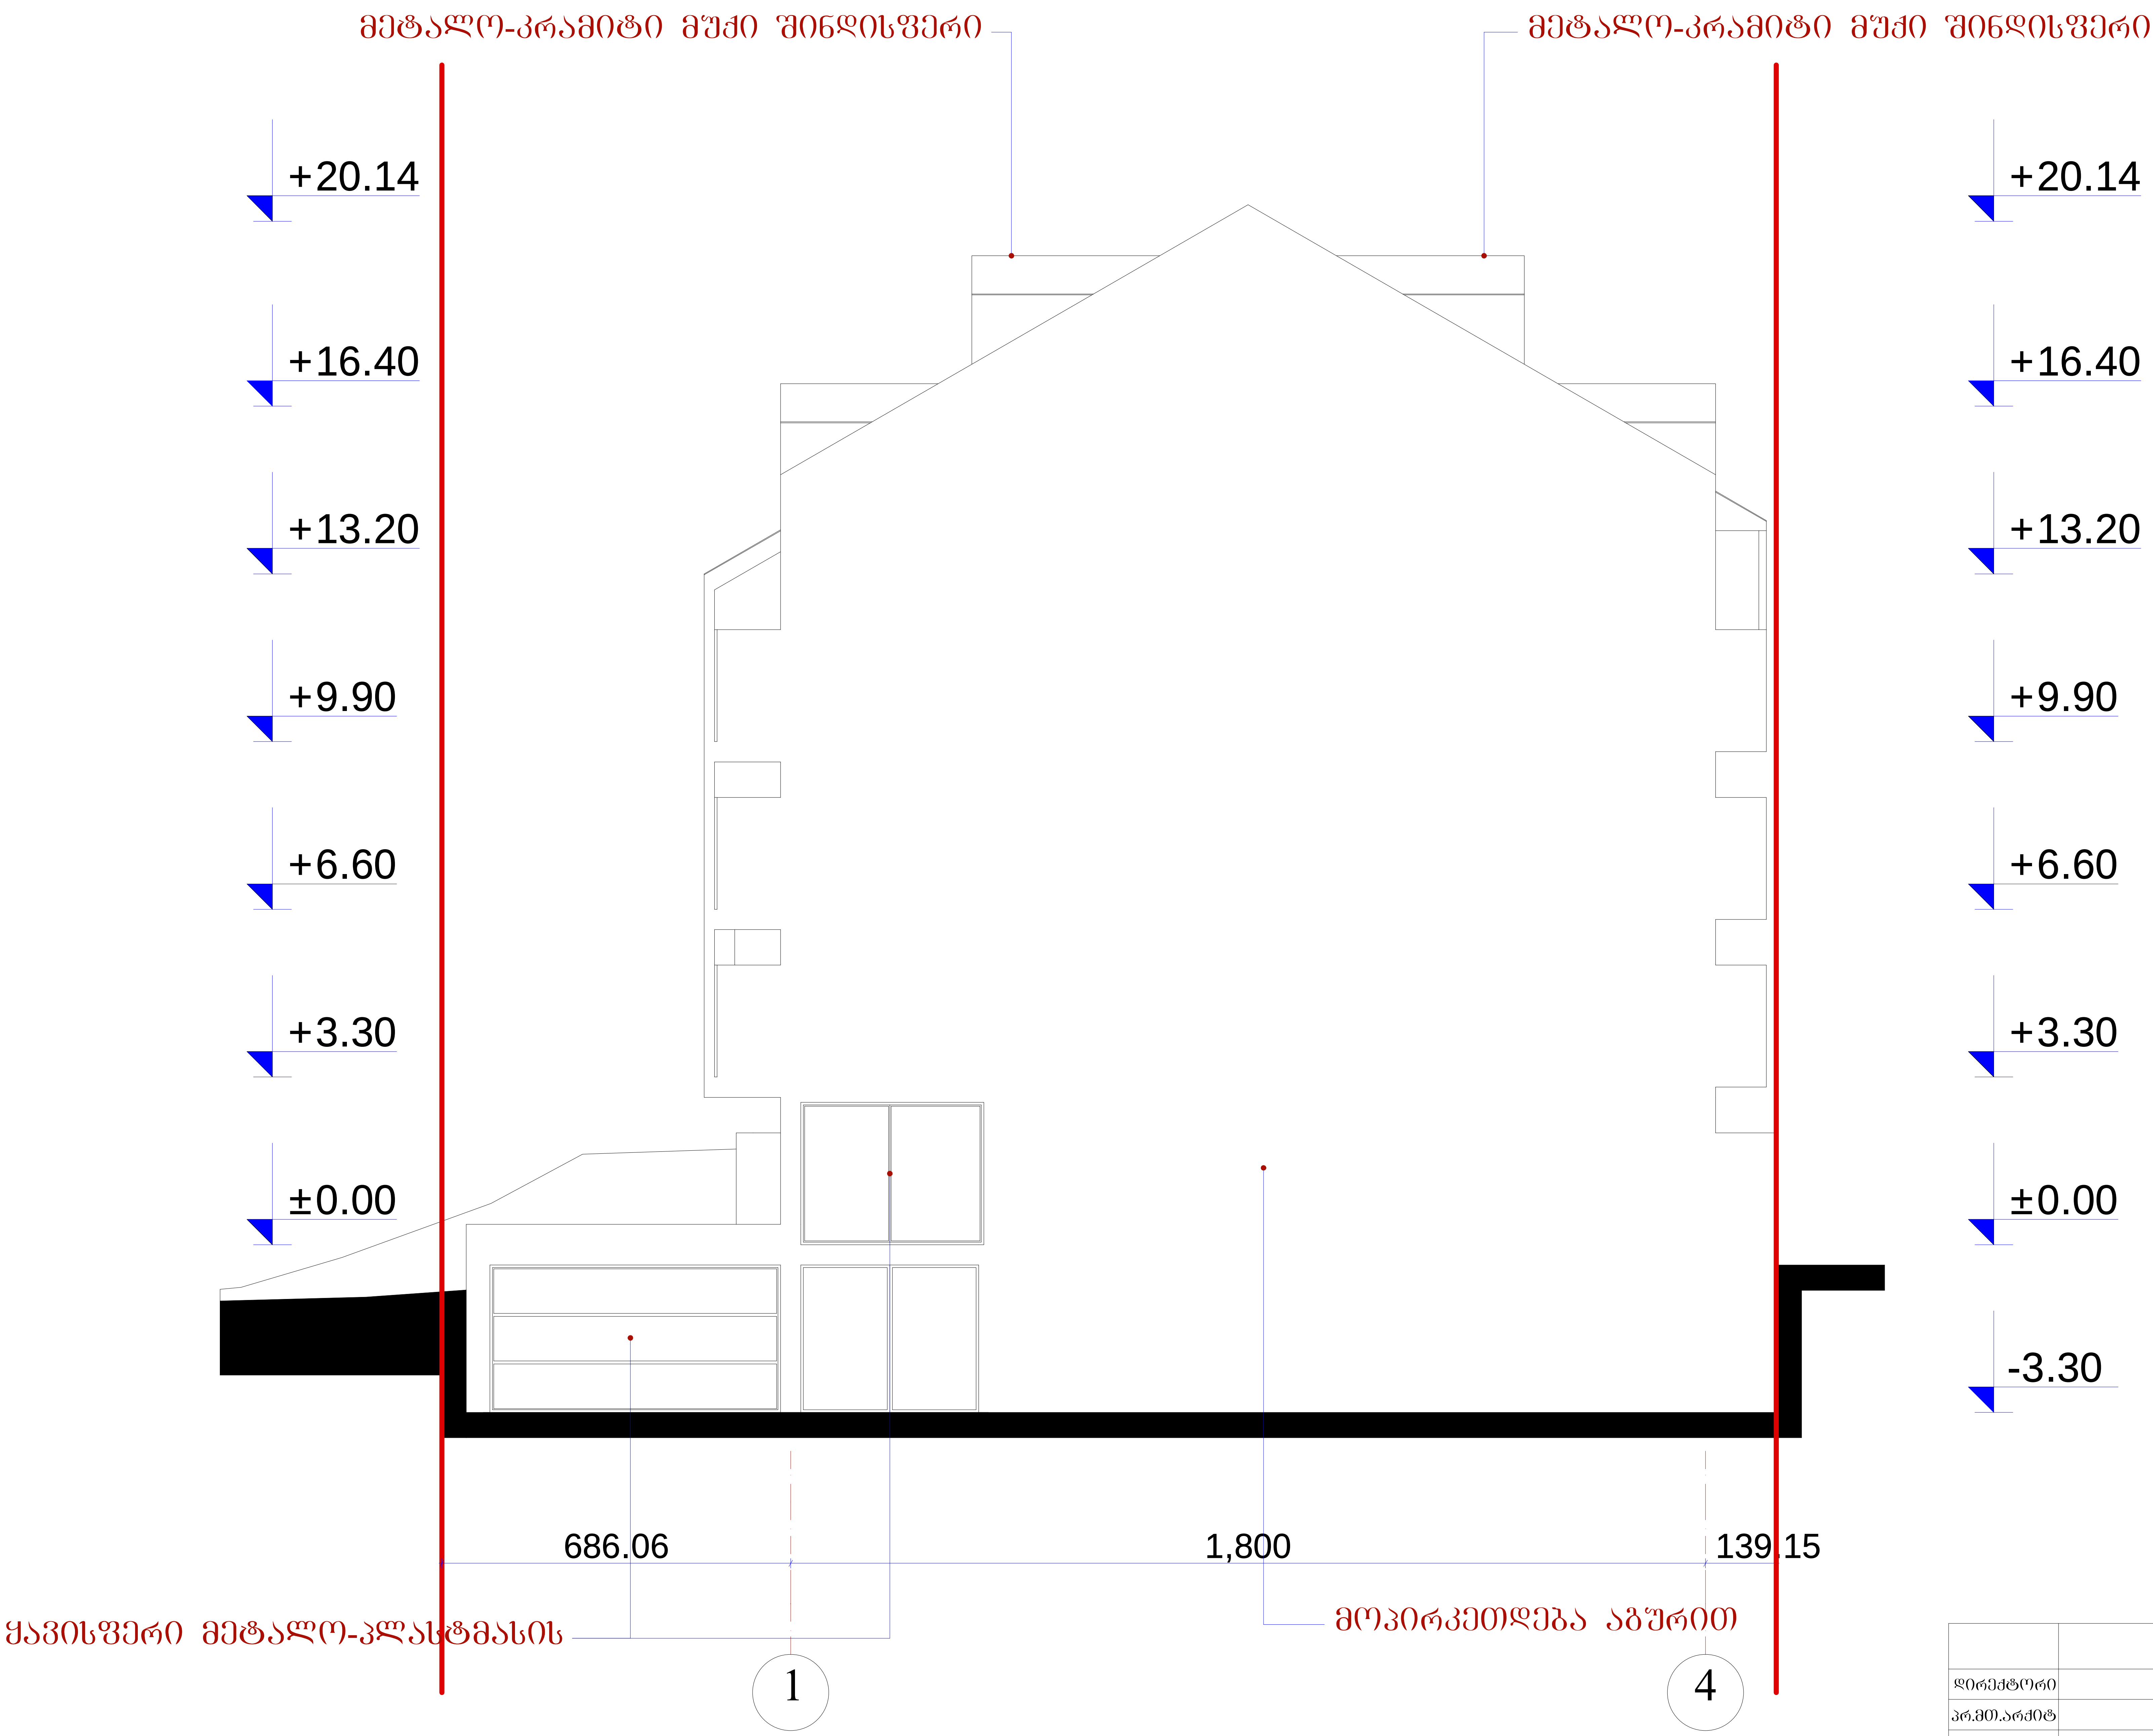

	შ.პ.ს. „ამფიონი"					
დირექტორი		მ.ჩხაიძე	ქ. თბილისი, ქუჩა ნიორაძე, №4/ ქ. თბილისი, ნიორაძის №4-ის მიმდებარედ ს/კ 01.17.01.102.032			
პრ.მთ.არქიტ		მ.ჩხაიძე				
პრ.ავტორი		ნ.სვანიძე				
შეასრულა		მ.აბაიშვილი	მ 1:100	სტადია	ფურც.	ფურც.რ.
პრ.მთ. კონს.		მ.მექვაბიშვილი	ფასადი 1 - 4 ღერძებში	პრ.		
შეამოწმა		მ.ჩხაიძე		დაკვეთა №		

ფასადი 4-1 ღერძებში მ.: 1:100

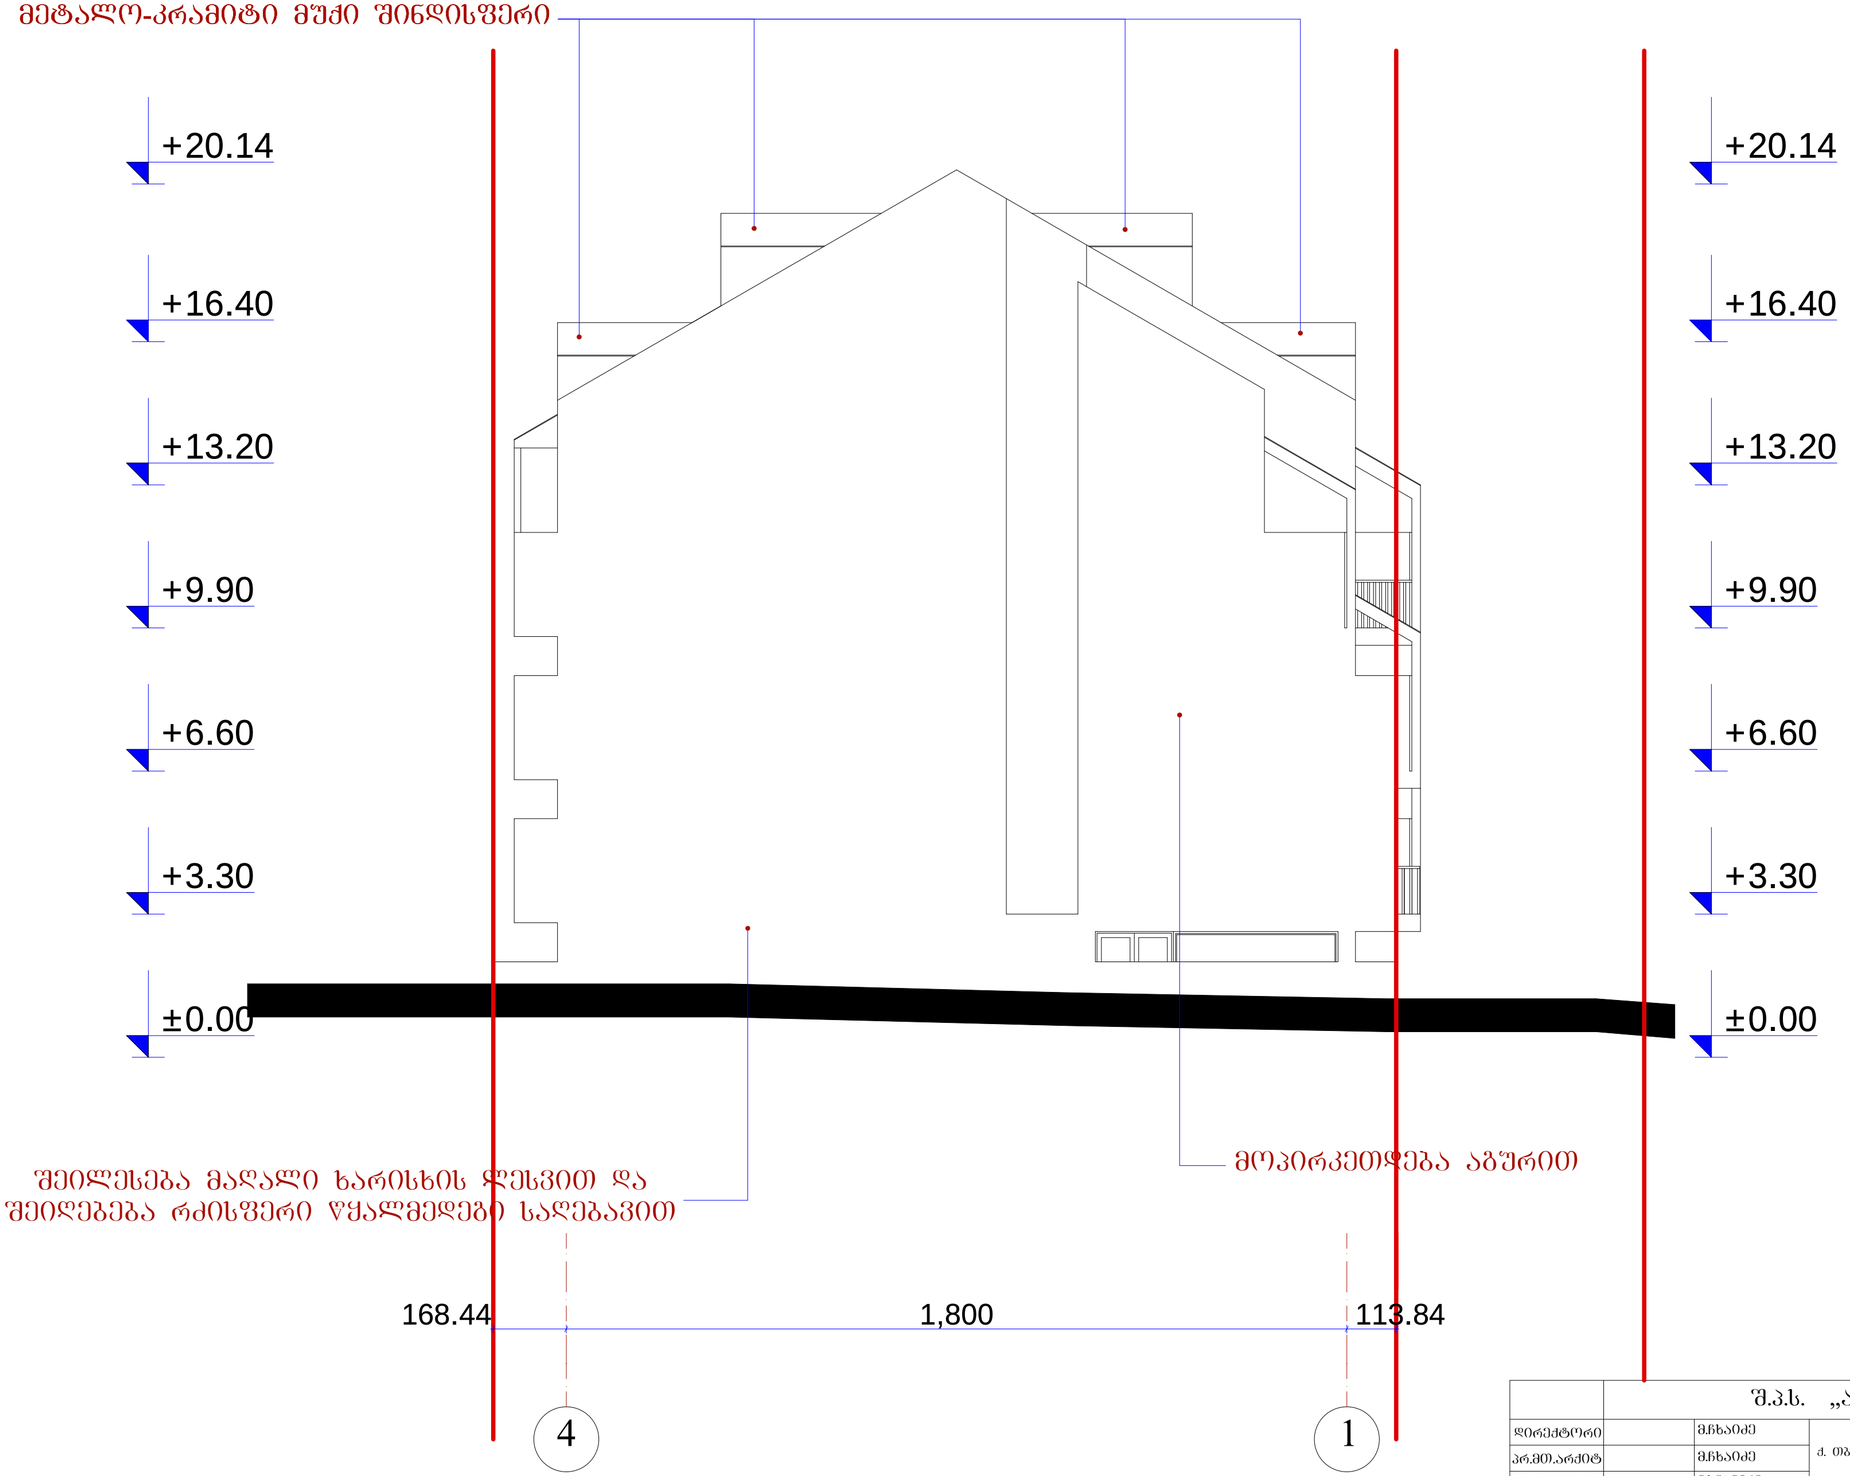

	შ.პ.ს. „ამფიონი"		
დირექტორი	მ.ჩხაიძე	ქ. თბილისი, ჟღენტი ნიორაძე, №4/ ქ. თბილისი, ნიორაძის №4-ის მიმდებარედ ს/კ 01.17.01.102.032	
არ.მთ.არქიტ	მ.ჩხაიძე		
არ.ავტორი	ნ.სჭანიძე		
შესრულა	მ.აბაიშვილი	მ 1:100	სტადია შრომ. შრომ.
არ.მთ. კონს.	მ.მეძნაბიშვილი	ფასადი 4 - 1 ღერძებში	არ.
შეამოწმა	მ.ჩხაიძე		დაკვეთა №

ფასადი ა-ბ ღერძებში მ.: 1:100

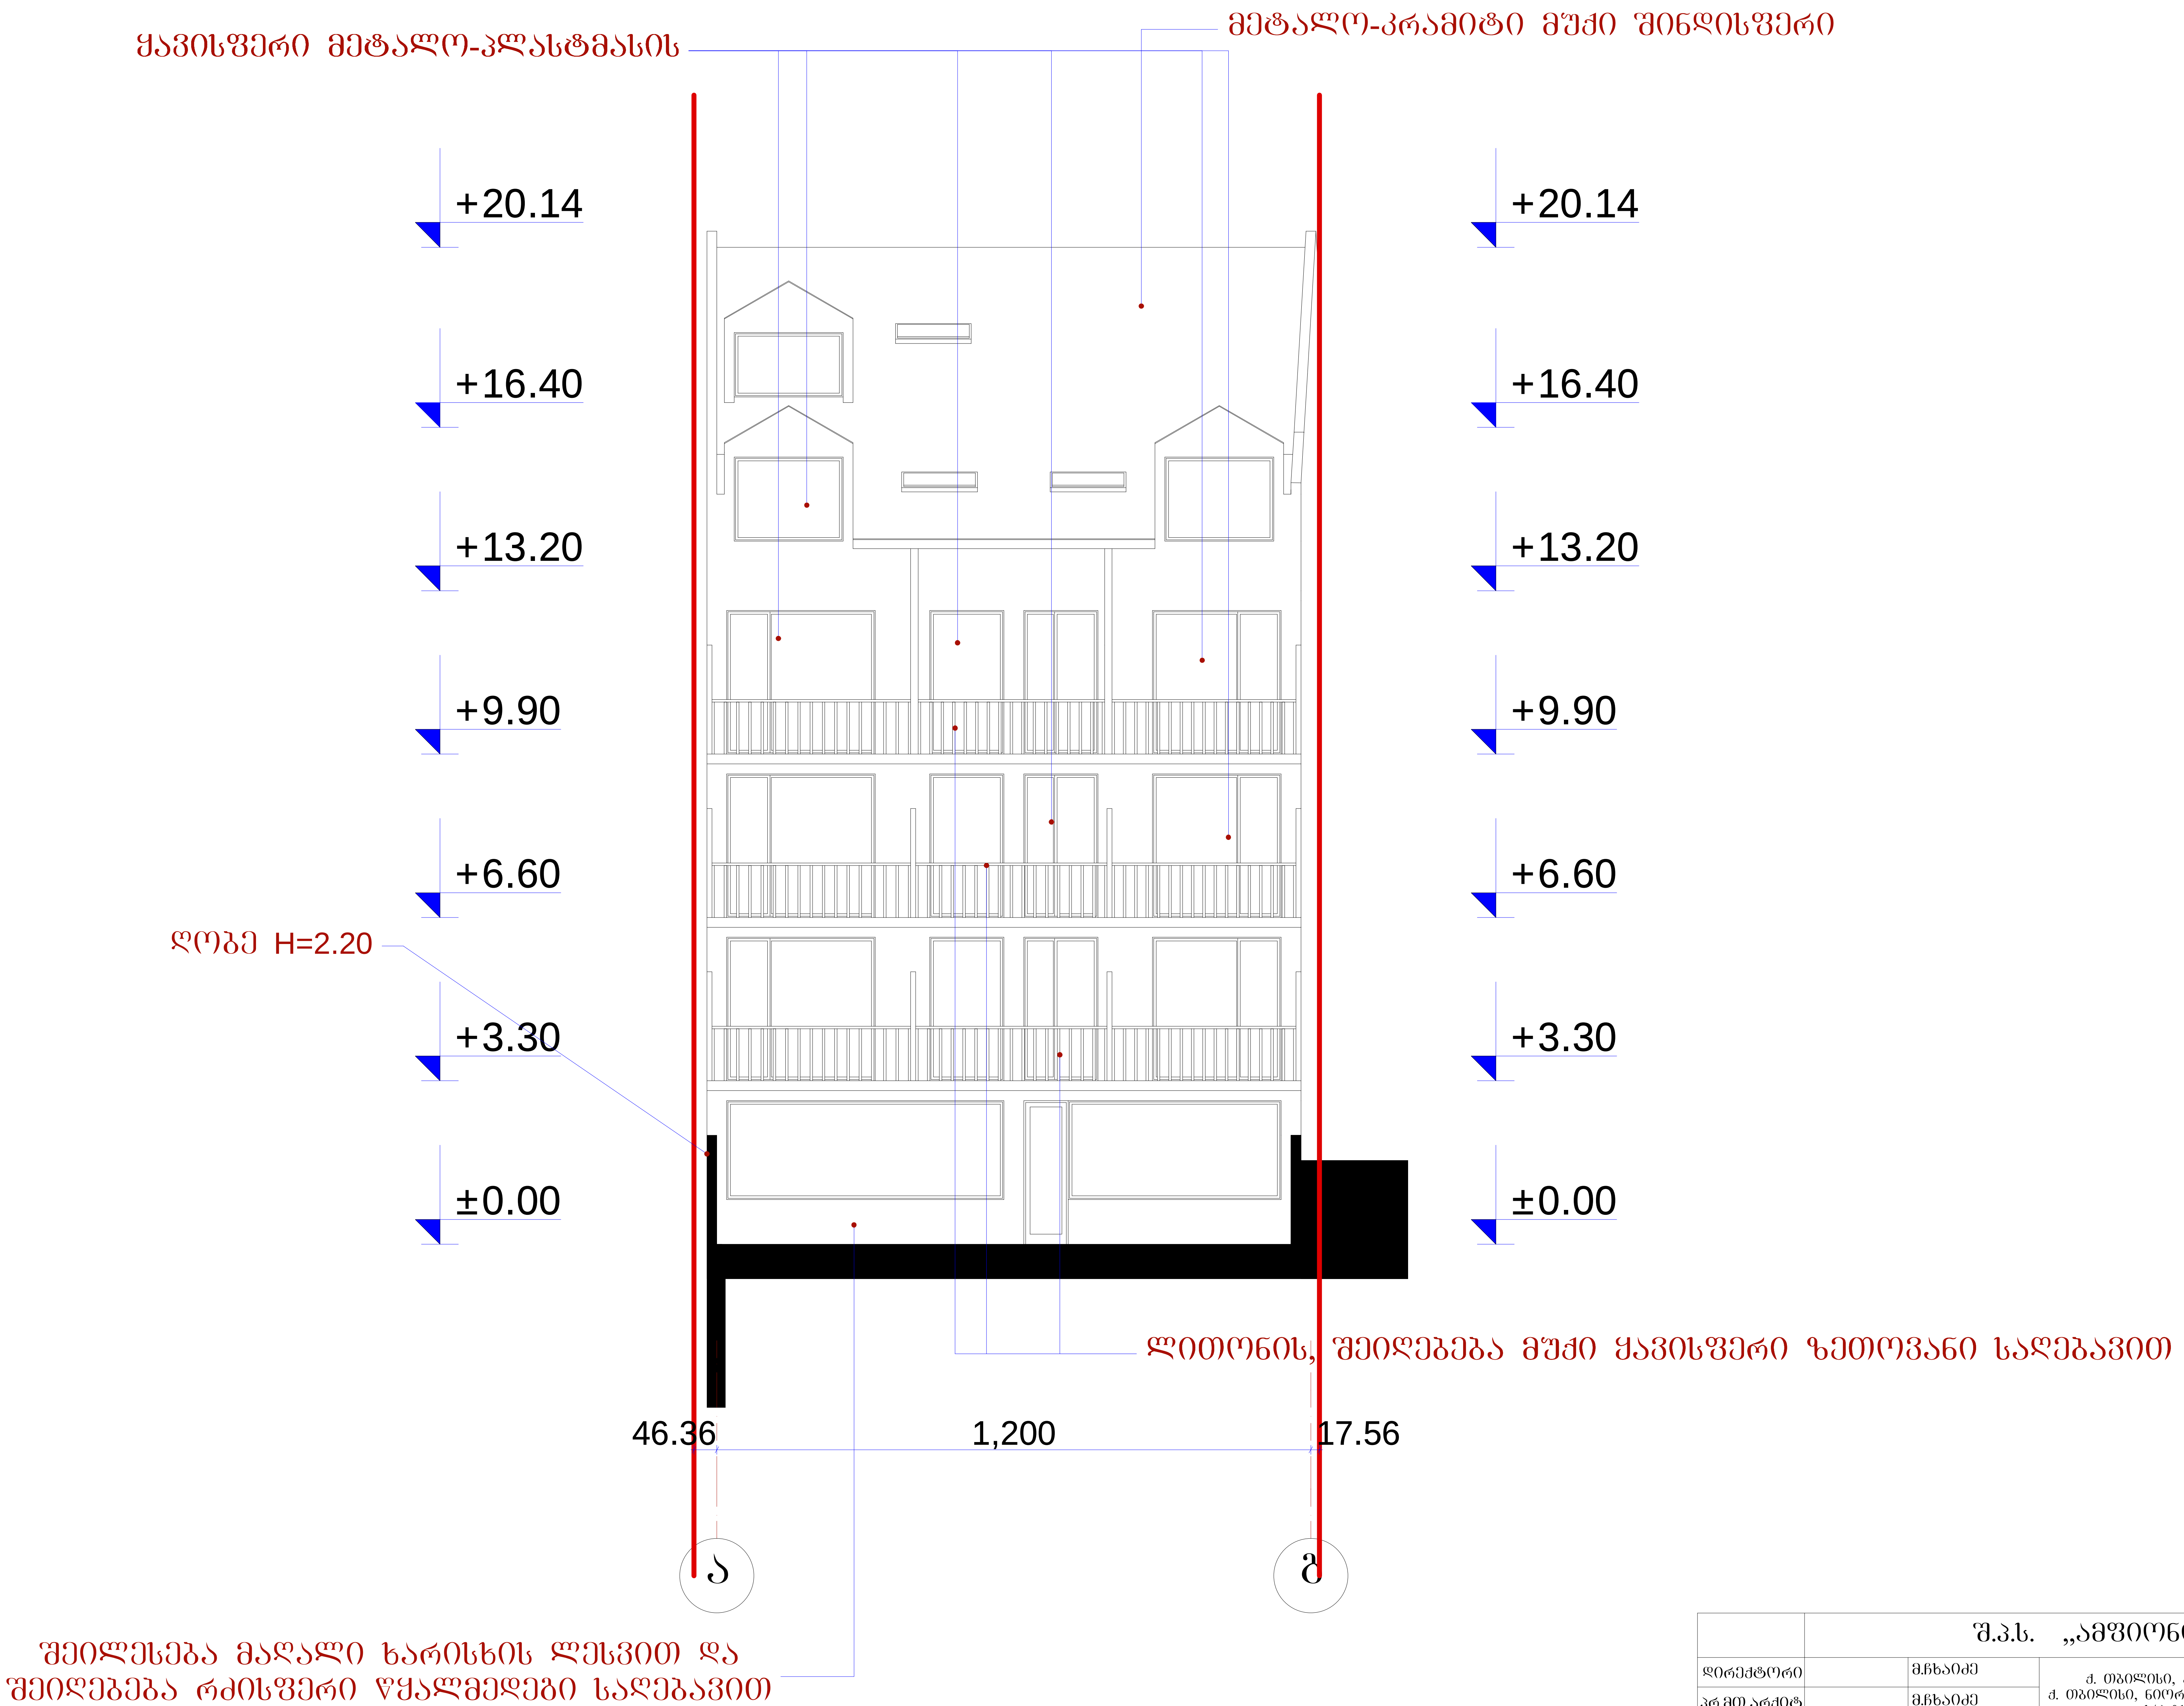

	შ.პ.ს. „ამფიონი"					
დირექტორი		მ.ჩხაიძე	ქ. თბილისი, ქუჩა ნიორაძე, №4/ ქ. თბილისი, ნიორაძის №4-ის მიმდებარედ ს/კ 01.17.01.102.032			
პრ.მთ.არქიტ		მ.ჩხაიძე				
პრ.ავტორი		ნ.სვანიძე				
შეასრულა		მ.აბაიშვილი	მ 1:100	სტადია	ფურც.	ფურც.რ.
პრ.მთ. კონს.		მ.მექვაბიშვილი	ფასადი ა - ბ ღერძებში	პრ.		
შეამოწმა		მ.ჩხაიძე		დაკვეთა №		

ფასადი ბ-ა ღერძებში მ.: 1:100

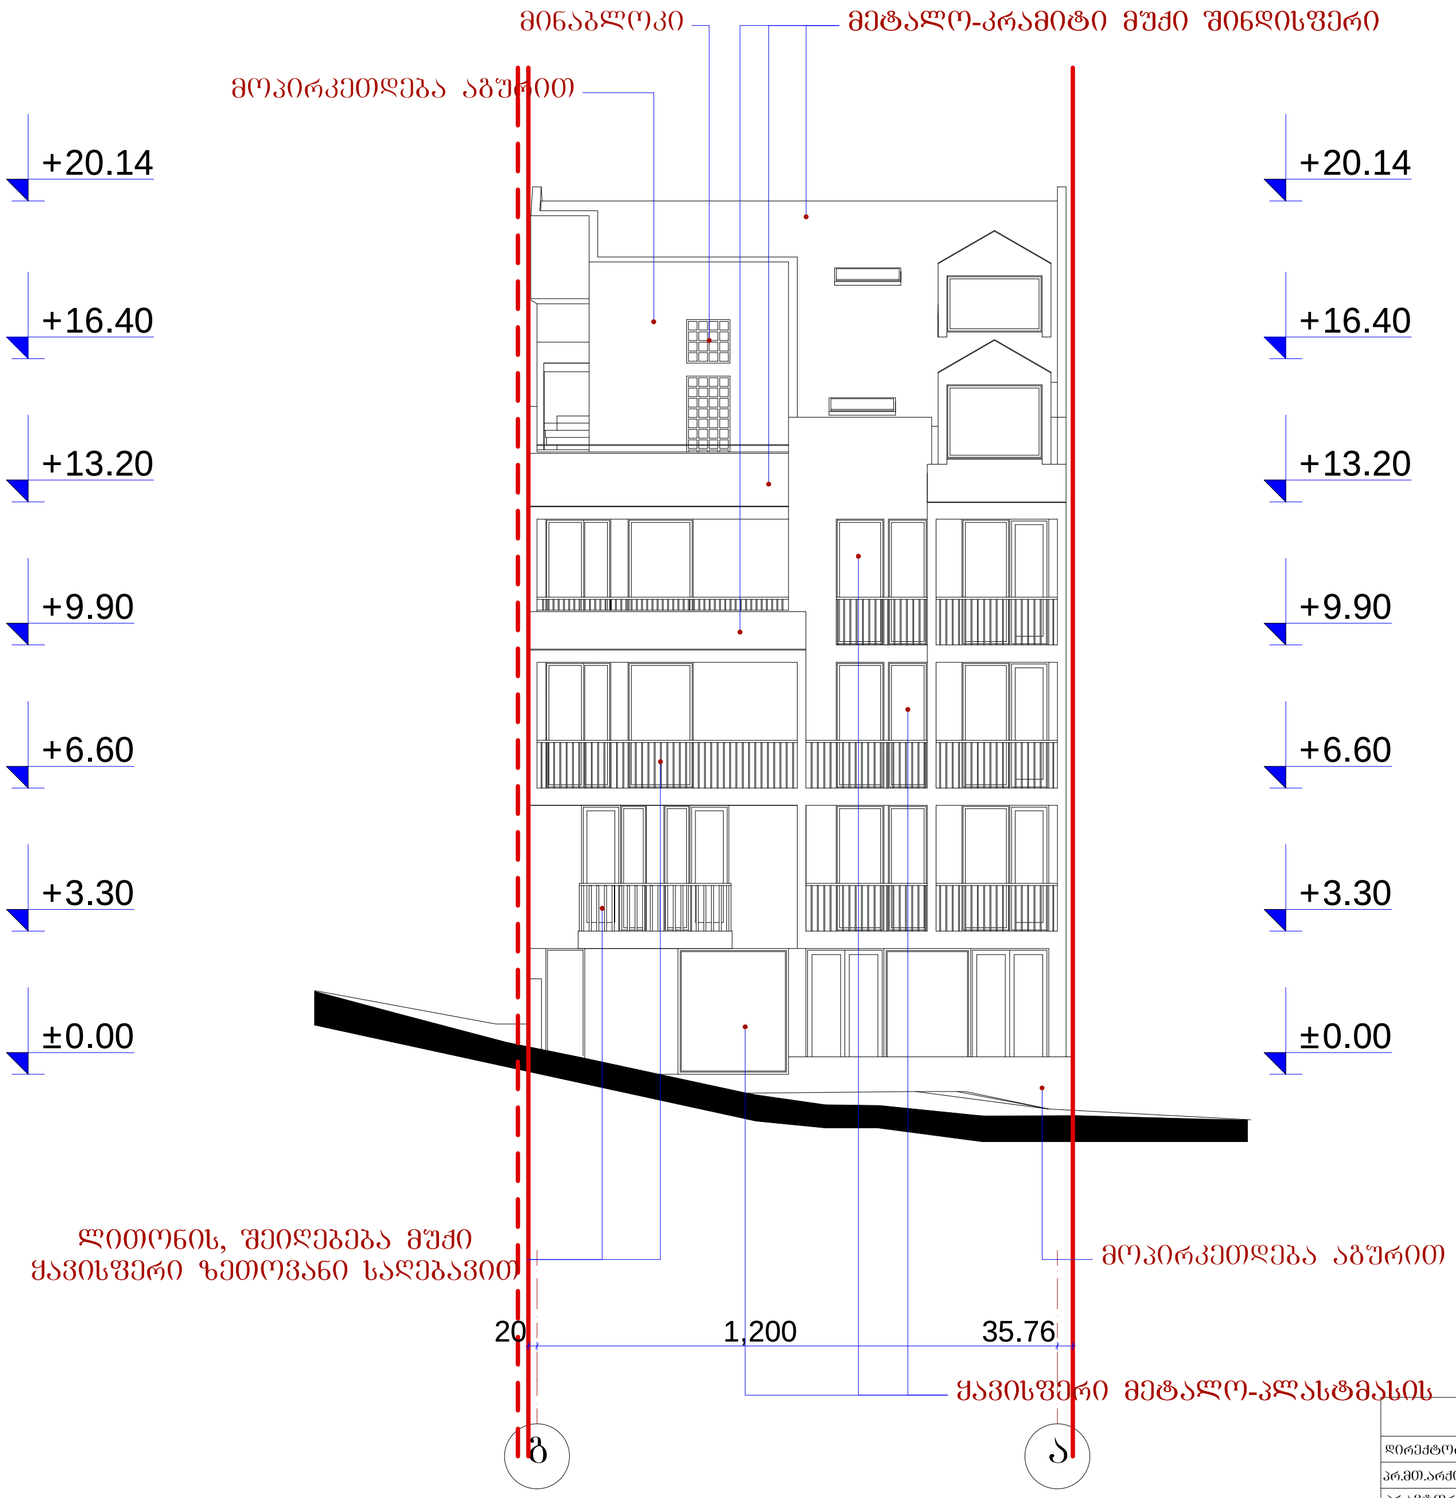

	შ.პ.ს. „ამფიონი"		
დირექტორი		მ.ჩხაიძე	ქ. თბილისი, ჟუჭა ნიორაძე, №4/ ქ. თბილისი, ნიორაძის №4-ის მიმდებარედ ს/კ 01.17.01.102.032
არ.მთ.არქიტ		მ.ჩხაიძე	
არ.ავტორი		ნ.სვანიძე	
შესრულა		მ.აბაიშვილი	მ 1:100
არ.მთ. კონს.		მ.მეძნაბაიშვილი	ფასადი ბ - ა ღერძებში
შეამოწმა		მ.ჩხაიძე	

სტადია	ფურც.	ფურც.რ.	
პრ.			
დაკვეთა №			

განშლა მიწისპირა სართულის დასადგენად

148.5/71.53=2.07

