გენგეგმა მ. 1:500

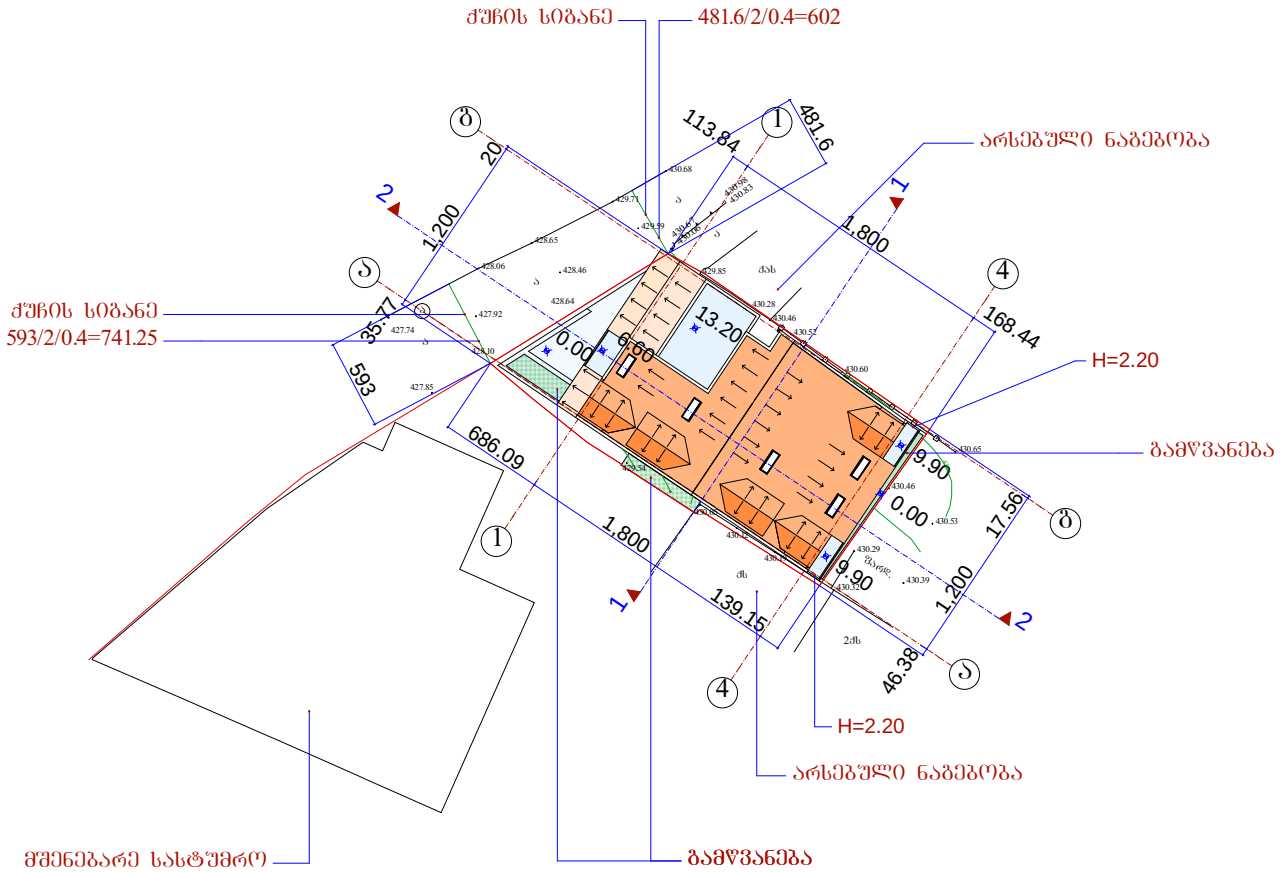

არქიტექტორი		ნ.ხვანიძე		
არ.აპრობირებული		ნ.ხვედელიანი		
შესრულება		მ.აბაშიძე	მ 1:500	სტადია შეფარდ. შეფარდ.
არქიტ. კონტ.		მ.მეძვაბაშიძე	გენგეგმა	ფურც.
შესამოწმება		მჭახაიძე		ფაილის №

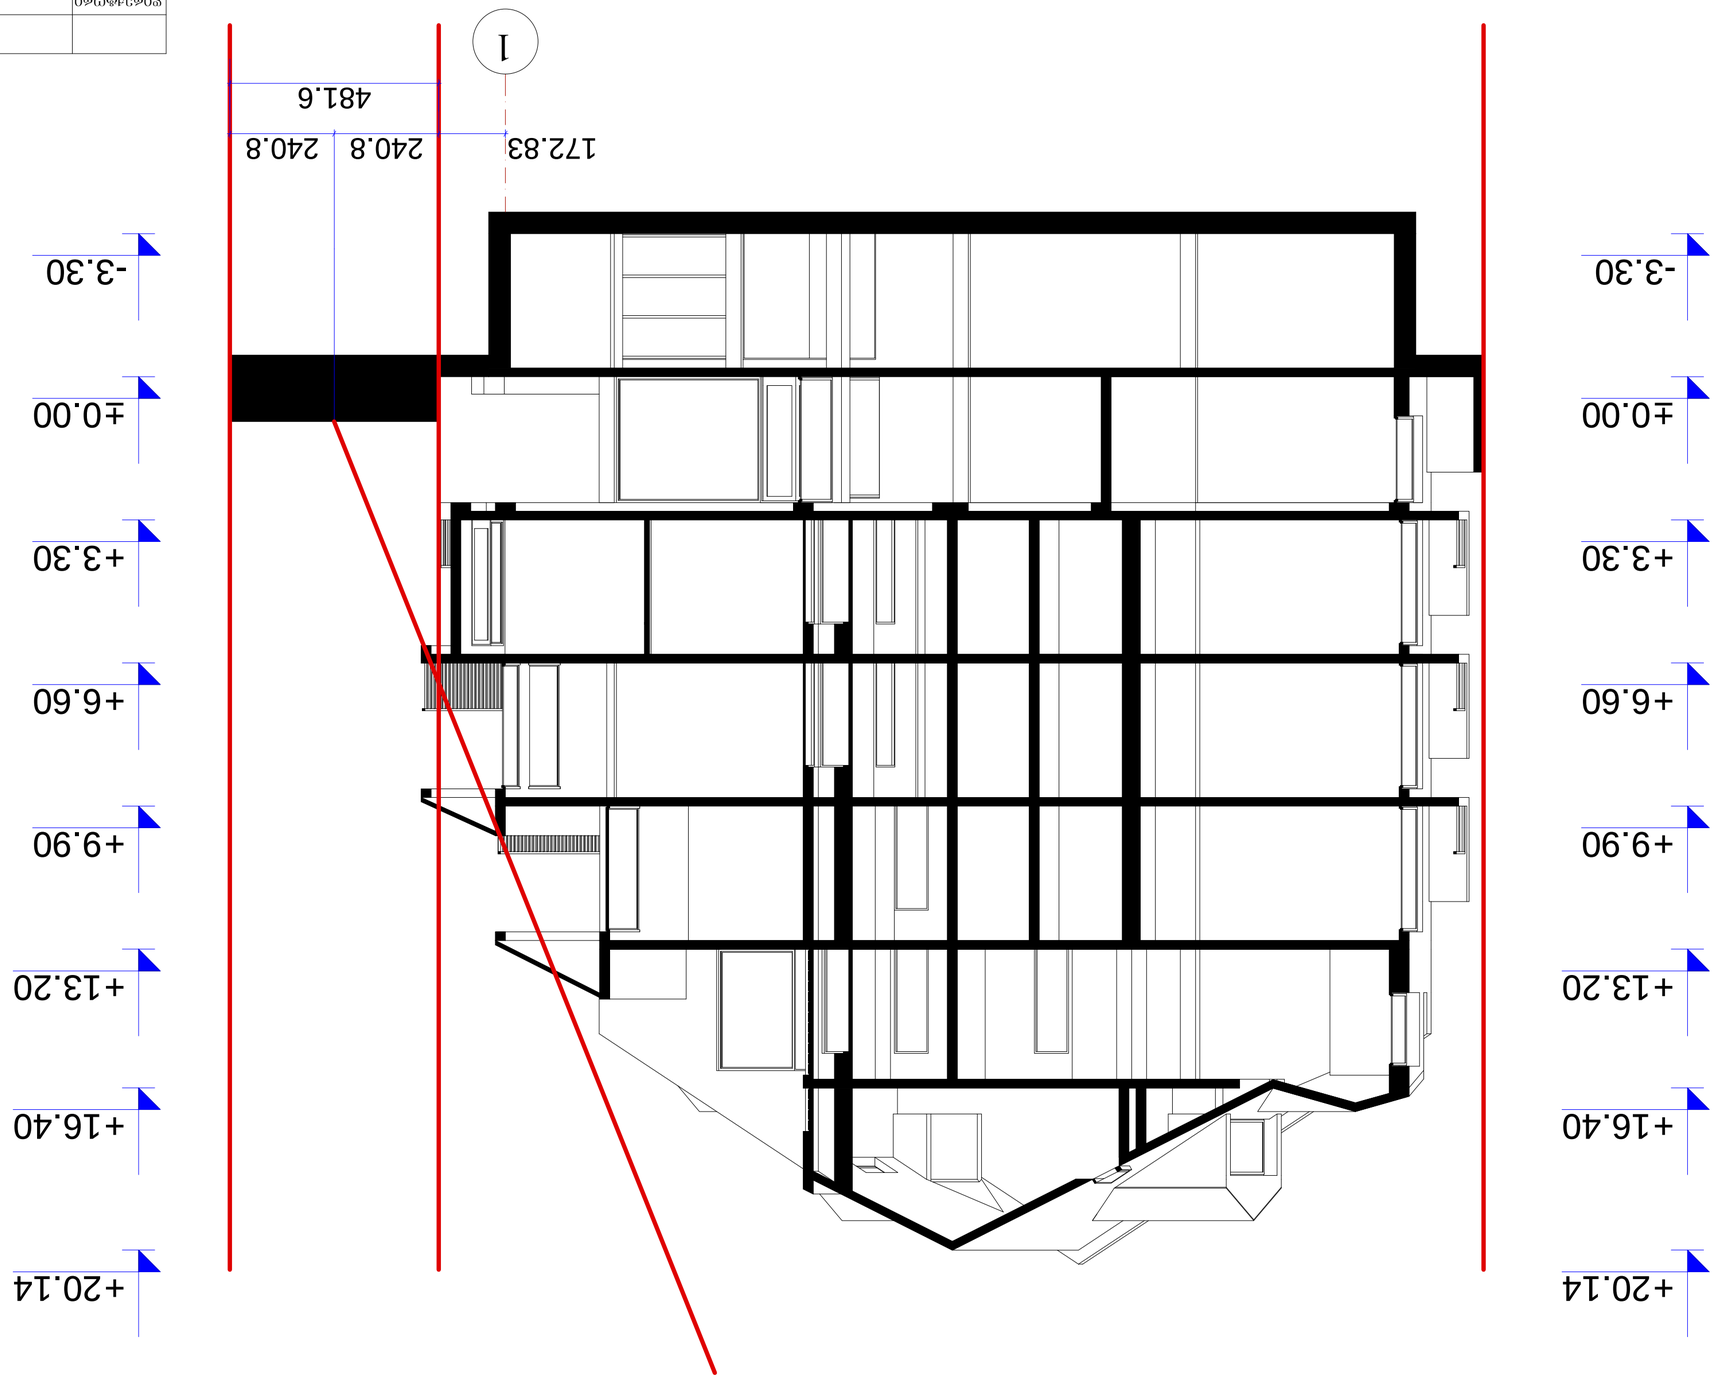




სიმაღლის სქემა 2 მ.: 1:100

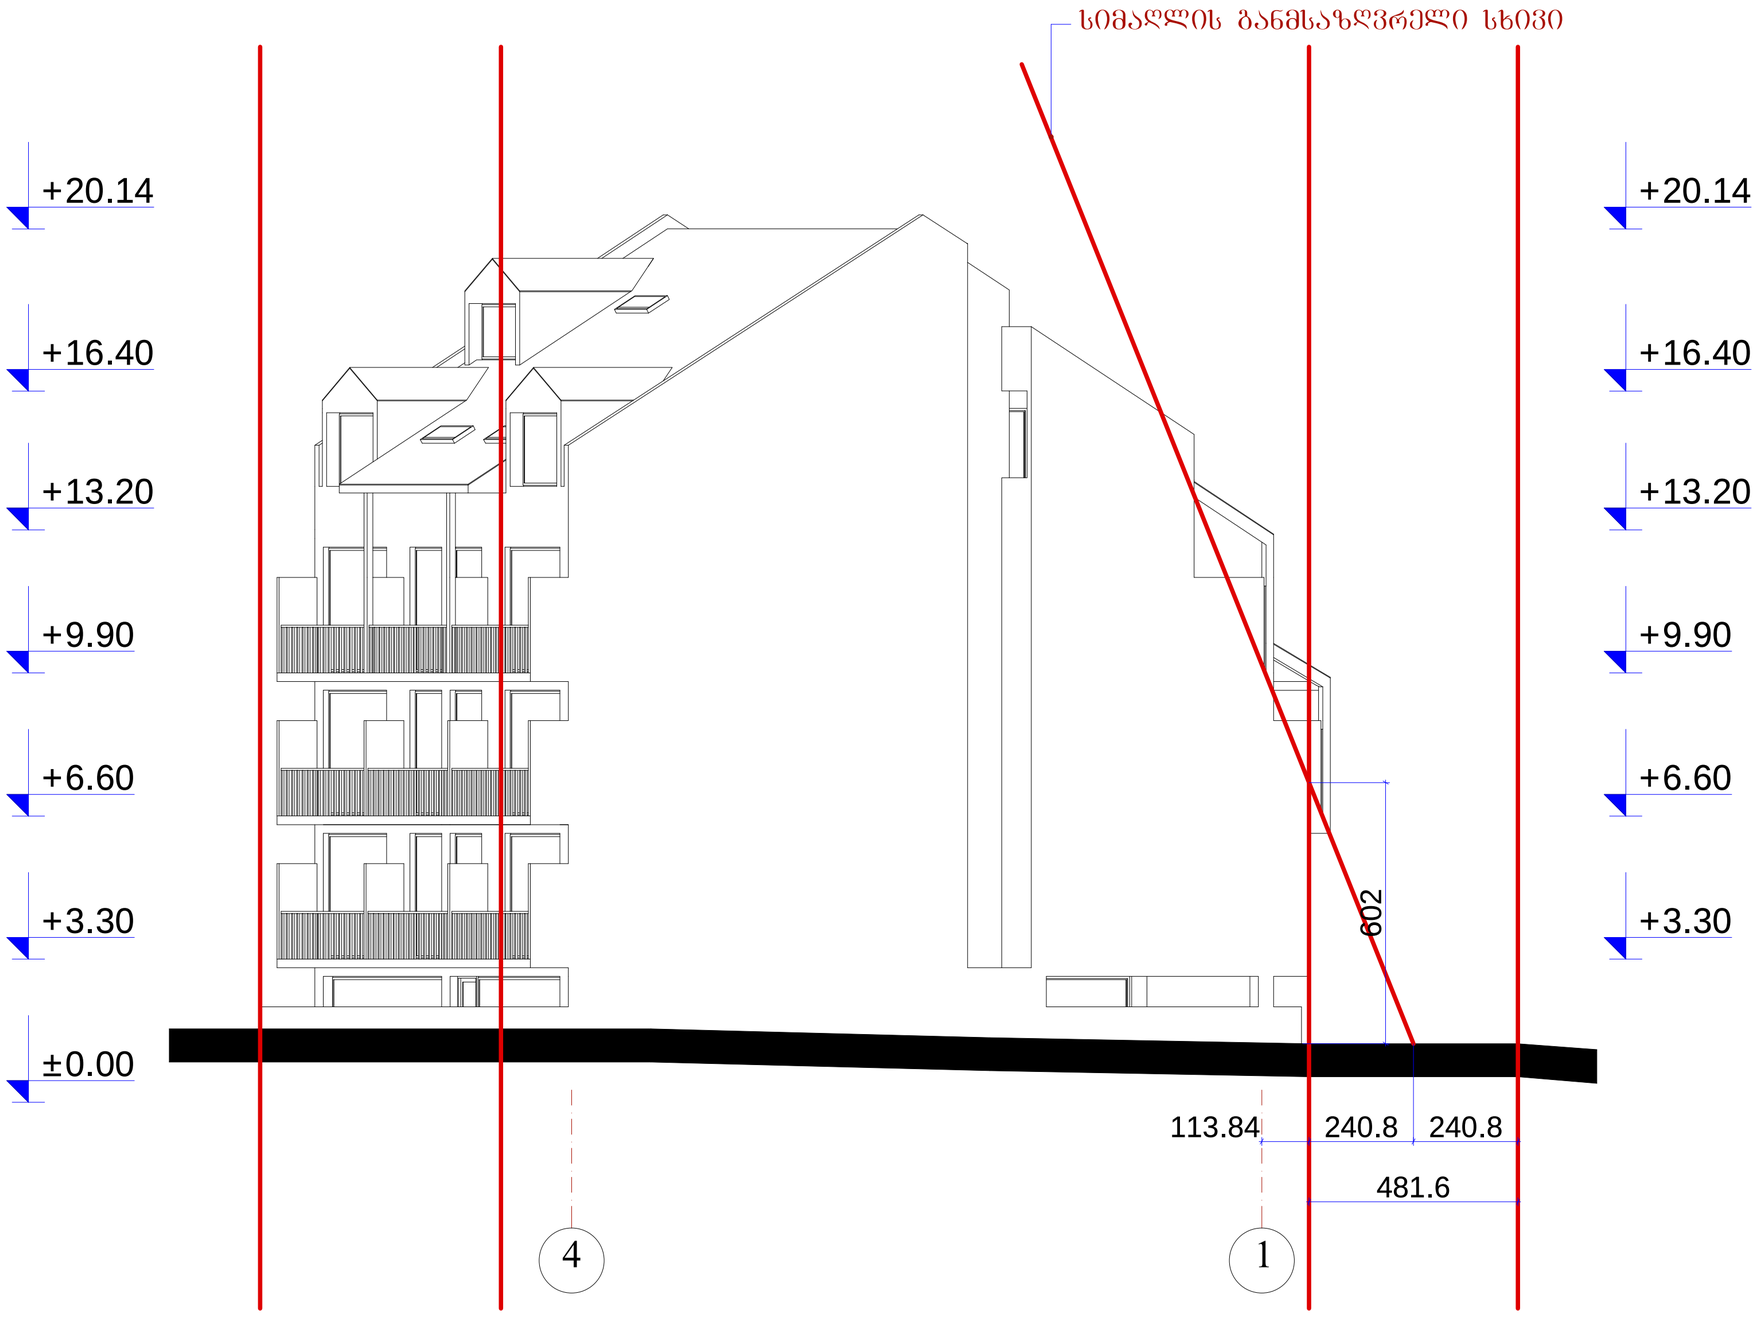

	შ.პ.ს. „ამფითეატრი"					
დირექტორი		მ.ჩხაიძე	ქ. თბილისი, ჭუბა ნიორაძე, №4/ ქ. თბილისი, ნიორაძის №4-ის მიმდებარედ ს/კ 01.17.01.102.032			
არქიტექტორი		მ.ჩხაიძე				
არქიტექტორი		ნ.სვანიძე				
შემსრულებელი		მ.აბაშიძე	მ 1:100	სტადია	ფურცელი	ფურცლები
არქიტექტონული		მ.მეძმარაშვილი	სიმაღლის სქემა 2	პრ.		
შემოწმებული		მ.ჩხაიძე		დაკვეთა №		

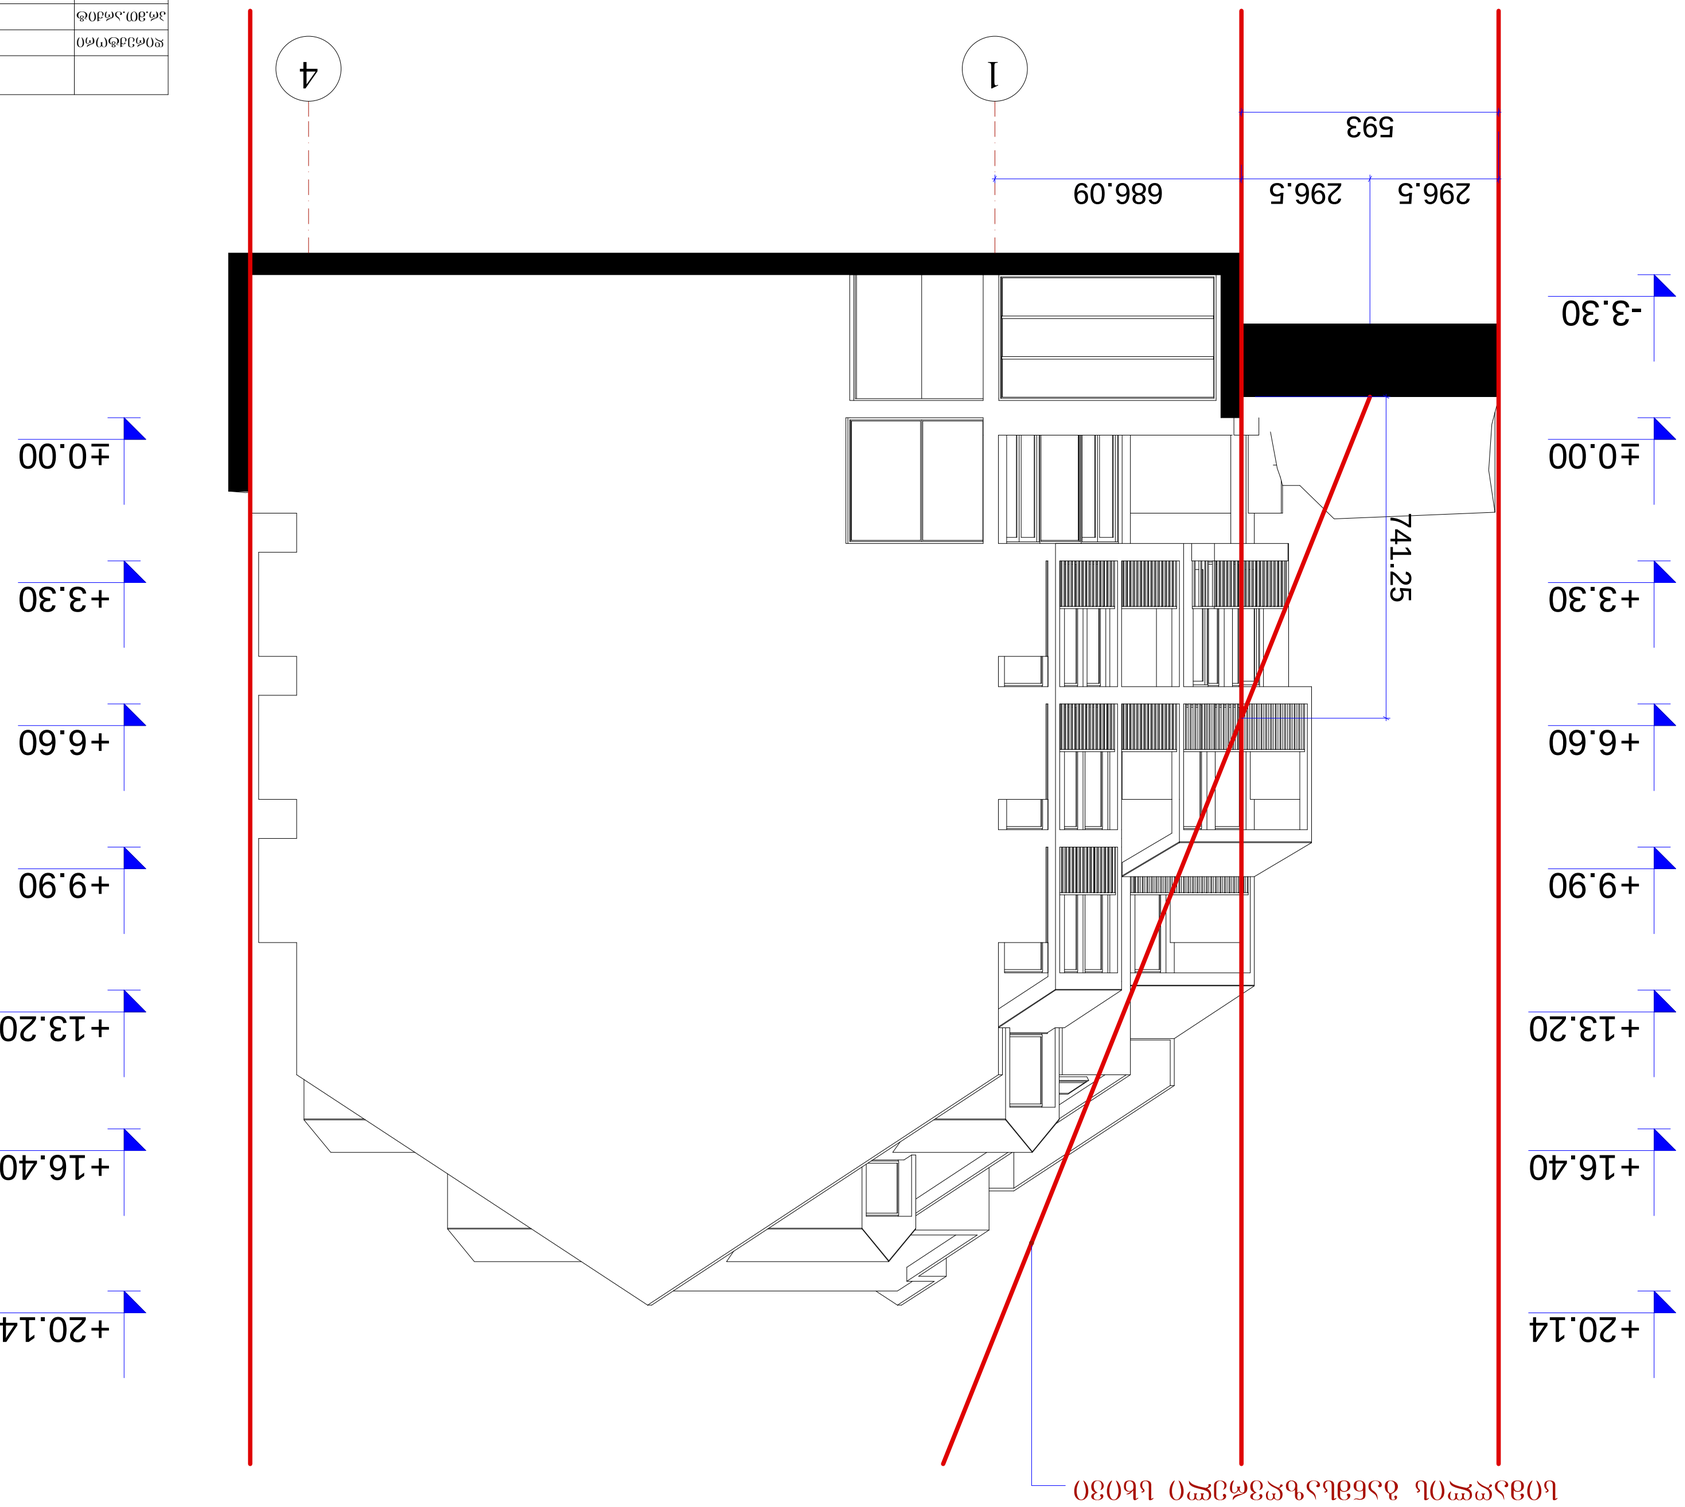








