
1 სართულის გეგმა.
-0.45 ნიშნულზე.

1 სართულის საერთო ფართი (შიდა ფართების ჯამი) --- 463.62 კვ.მ.

1 სართულის დამხმარე ფართი (ვესტიბული, რეგისტრატურა, ტუალეტები) ---- 108.1კვ.მ.

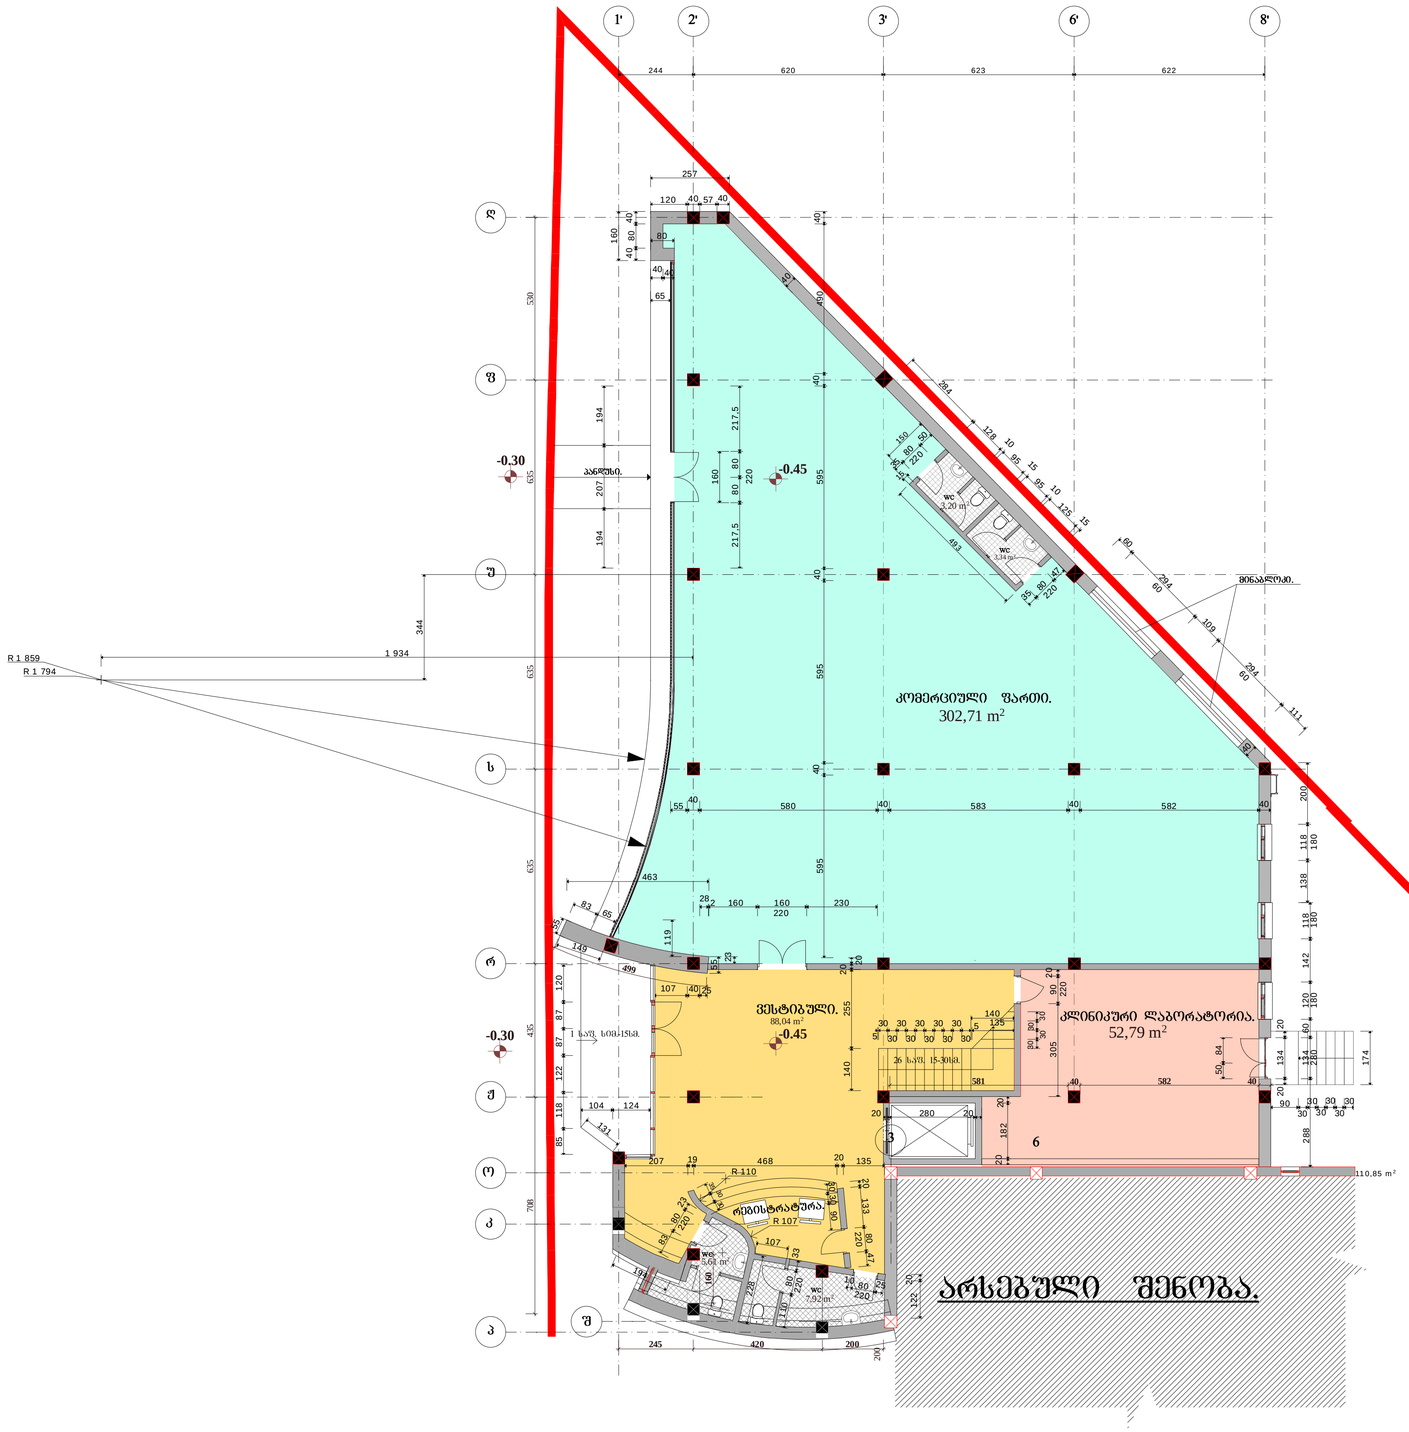

მთლიანად შენობისათვის

საერთო ფართი (შიდა ფართ. ჯამი ---- 1667.45 კვ.მ.
საზაფხულო ფართი ---- 79.38 კვ.მ.
დამხმარე ფართი ---- 280.20 კვ.მ.
სამშენებლო მოცულობა ---- 6893,57 კუბ.მ.
კიბის უჯრედისა დასადარბ. ფართობ.ჯამი 318.76. კვ.მ.
საწარმოო ფართი ---- 543.59 კვ.მ.
საოფისე ფართი ---- 415.50 კვ.მ.
შენობის კონსტ. სიმაღლე ---- 14.3 მ.

თვალის კლინიკა
ქ. თბილისში ლიუბლიანას ქუჩა №5
(კორექტირებული პროექტი)

შპს. "თამარინა პროექტი"
ქ. თბილისი ჭერცხლის ქ.№20

დამკვეთი: თვალის მიკროქირურგიის ჯავრიშვილის კლინიკა "ოფთალმი%ი" ქ. თბილისი ლიუბლიანას ქუჩა №5.

6

განმარტებითი ბარათი	დაკვეთა	დირექტორი. პრ.მთ.არქიტექტორი	მ.თავართქილაძე
ნახაზების ჩამონათვალი.		არქიტექტორი	ა.სალარიძე
ტექნიკურ-ეკონომიკური მაჩვენებლები	სტადია პროექტი	არქიტექტორი	ი.ჯარღანაშვილი
		შესრულა	ი.ჯარღანაშვილი
არქიტექტურა	შკრც.	შეამოწმა	მ.თავართქილაძე

მასშტაბი 1-100 1 სართულის გეგმა.


პირობითი ნიშნები

ნაკვეთის საზღვარი

1 1 ჭრილის ხაზი

შენიშვნები

1. ზომები მოცემულია სმ-ში, ნიშნულები მ-ში.
2. ნახაზის ყველა ცვლილება მშენებლობისას შეთანხმდეს პროექტის ავტორთან.

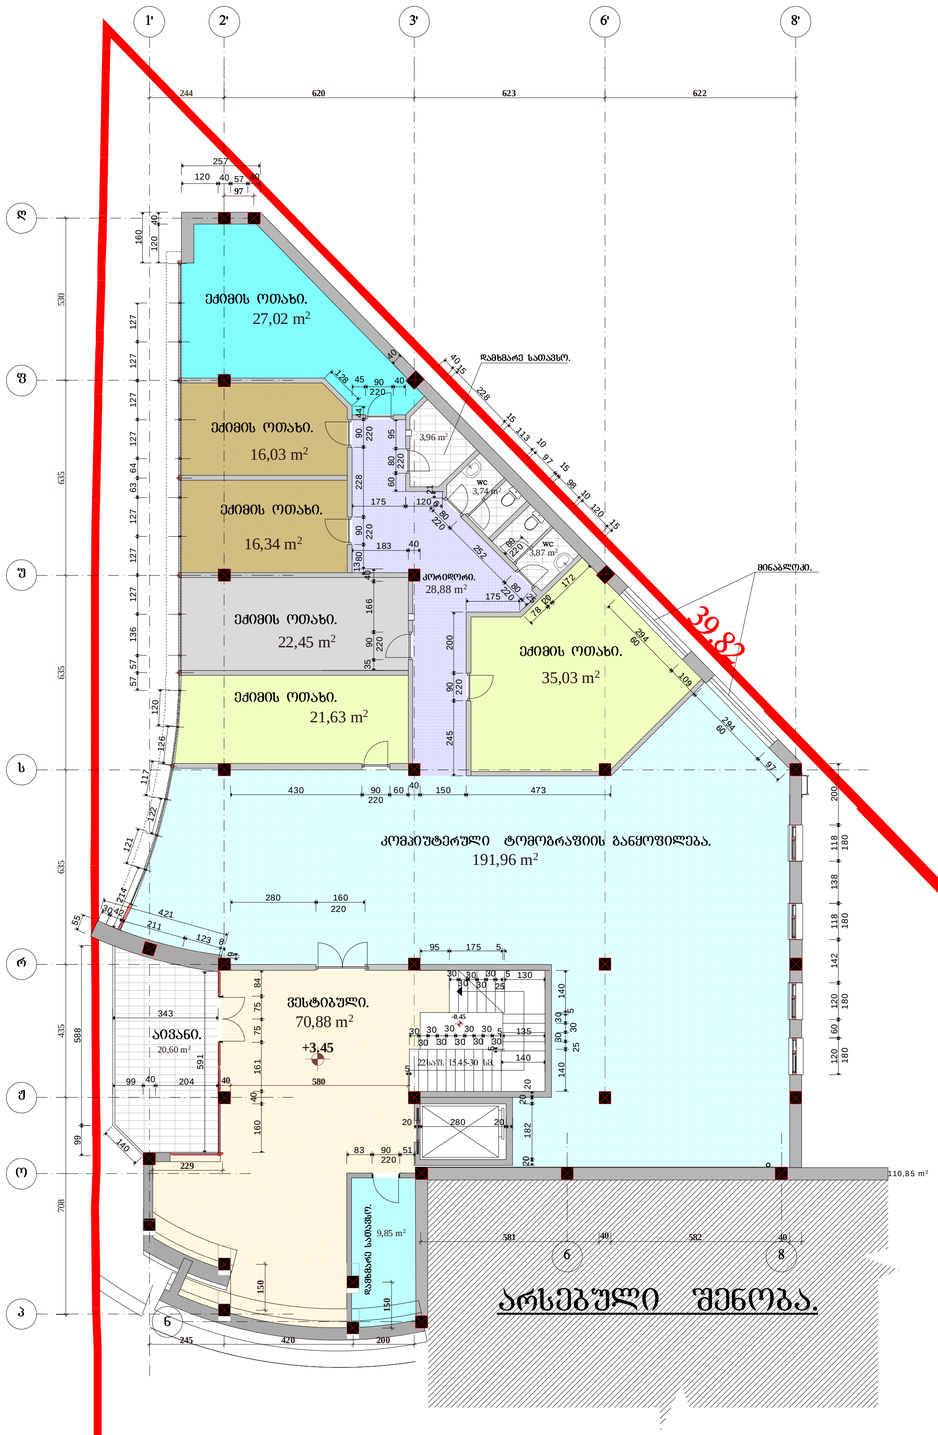

2 სართულის გეგმა.
+3.45 ნიშნულზე.

2 სართულის სამშენებლო ფართი ---- 518.42 კვ.მ.

2 სართულის საერთო ფართი (შიდა ფართების ჯამი) -- 451.65 კვ.მ.

2 სართულის საზაფხულო ფართი ---- 20.60 კვ.მ.

2 სართულის დამხმარე ფართი (კორიდორი, ტუალეტები, დამხმარე სათავსოები, ვესტიბული) ---- 121,18 კვ.მ.

თვალის კლინიკა ქ. თბილისში ლიუბლიანას ქუჩა №5 (კორექტირებული პროექტი)		შპს. "თამარინა პროექტი" ქ. თბილისი ვერცხლის ქ.№20 დამკვეთი: თვალის მიკროქირურგიის ჯავრუშვილის კლინიკა "ოფთალმიკი" ქ. თბილისი ლიუბლიანას ქუჩა №5.		
განმარტებითი ბარათი ნახაზების ჩამონათვალი. ტექნიკურ-ეკონომიკური მაჩვენებლები	დაკვეთა	დირექტორი. პრ.მთ.არქიტექტორი	მ.თავართქილაძე	
		არქიტექტორი	ა.სალარიძე	
	სტადია პროექტი	არქიტექტორი	ი.ვარდანაშვილი	
		შეასრულა	ი.ვარდანაშვილი	
არქიტექტურა	შურც.	შეამოწმა	მ.თავართქილაძე	
პირობითი ნიშნები ნაკვეთის საზღვარი ჭრილის ხაზი		მასშტაბი 1-200. 2 სართულის გეგმა.		
		შენიშვნები 1. ზომები მოცემულია სმ-ში, ნიშნულები მ-ში. 2. ნახაზის ცვლილება მშენებლობისას შეთანხმდეს პროექტის ავტორთან.		



3 სართულის გეგმა.
+6.85 ნიშნულზე.

3 სართულის სამშენებლო ფართი ---- 439.43 კვ.მ.

3 სართულის საერთო ფართი (შიდა ფართების ჯამი) ---- 376.07 კვ.მ

3 სართულის საზაფხულო ფართი ---- 58.78 კვ.მ.

3 სართულის დამხმარე ფართი (კორიდორი, ტუალეტები, დამხმარე სათავსო, ვესტიბული) ---- 79,51 კვ.მ.

თვალის კლინიკა ქ. თბილისში ლიუბლიანას ქუჩა №5 (პროექტირებული პროექტი)		შპს. "თამარინა პროექტი" ქ. თბილისი ვერცხლის ქ.№20	
განმარტებითი ბარათი	დაკვეთა	დირექტორი. პრ.მთ.არქიტექტორი	მ.თავართქილაძე
ნახაზების ჩამონათვალი.		არქიტექტორი	ა.სალარიძე
ტექნიკურ-ეკონომიკური მაჩვენებლები	სტადია პროექტი	არქიტექტორი	ი.ვარდანაშვილი
		შესრულა	ი.ვარდანაშვილი
არქიტექტურა	შკალა	შეამოწმა	მ.თავართქილაძე
პირობითი ნიშნები		მასშტაბი 1-100	3 სართულის გეგმა.
ნაკვეთის საზღვარი		შენიშვნები	
1 1	ჭრილის ხაზი	1. ზომები მოცემულია სმ-ში, ნიშნულები მ-ში.	
		2. ნახაზის ყველა ცვლილება მშენებლობისას შეთანხმდეს პროექტის ავტორთან.	

დამკვეთი: თვალის მიკროქირურგიის ჯავრიშვილის კლინიკა "ოფთალმიკი" ქ. თბილისი ლიუბლიანას ქუჩა №5.

4 სართულის გეგმა.
+10.25 ნიშნულზე.


4 სართულის სამშენებლო ფართი --- 438.81 კვ.მ.

4 სართულის სათავსების შიდა ფართების ჯამი --- 376.11 კვ.მ.

4 სართულის დამხმარე ფართი (კორიდორი, ტუალეტები, დამხმარე სათავსო, ვესტიბული) ---- 79,51 კვ.მ.



თვალის კლინიკა ქ. თბილისში ლიუბლიანას ქუჩა №5 (კორექტირებული პროექტი)		შპს. "თამარინა პროექტი" ქ. თბილისი ვერცხლის ქ.№20		
		დამკვეთი: თვალის მიკროქირურგიის ჯავრიშვილის კლინიკა "ოფთალმიჯი" ქ. თბილისი ლიუბლიანას ქუჩა №5.		
განმარტებითი ბარათი	დაკვეთა	დირექტორი. პრ.მთ.არქიტექტორი	მ.თამართქილაძე	
ნახაზების ჩამონათვალი.		არქიტექტორი	ს.სარალიძე	
ტექნიკურ-ეკონომიკური მაჩვენებლები	სტადია პროექტი	არქიტექტორი	ი.ვარდანაშვილი	
		შესრულა	ი.ვარდანაშვილი	
არქიტექტურა	შკალა	შემოწმა	მ.თამართქილაძე	
პირობითი ნიშნები		მასშტაბი 1-200	4 სართულის გეგმა.	
ნაკვეთის საზღვარი		შენიშვნები		
1 1	ჭრილის ხაზი	1. ზომები მოცემულია სმ-ში, ნიშნულები მ-ში.		
		2. ნახაზის ყველა ცვლილება მშენებლობისას შეთანხმდეს პროექტის ავტორთან.		

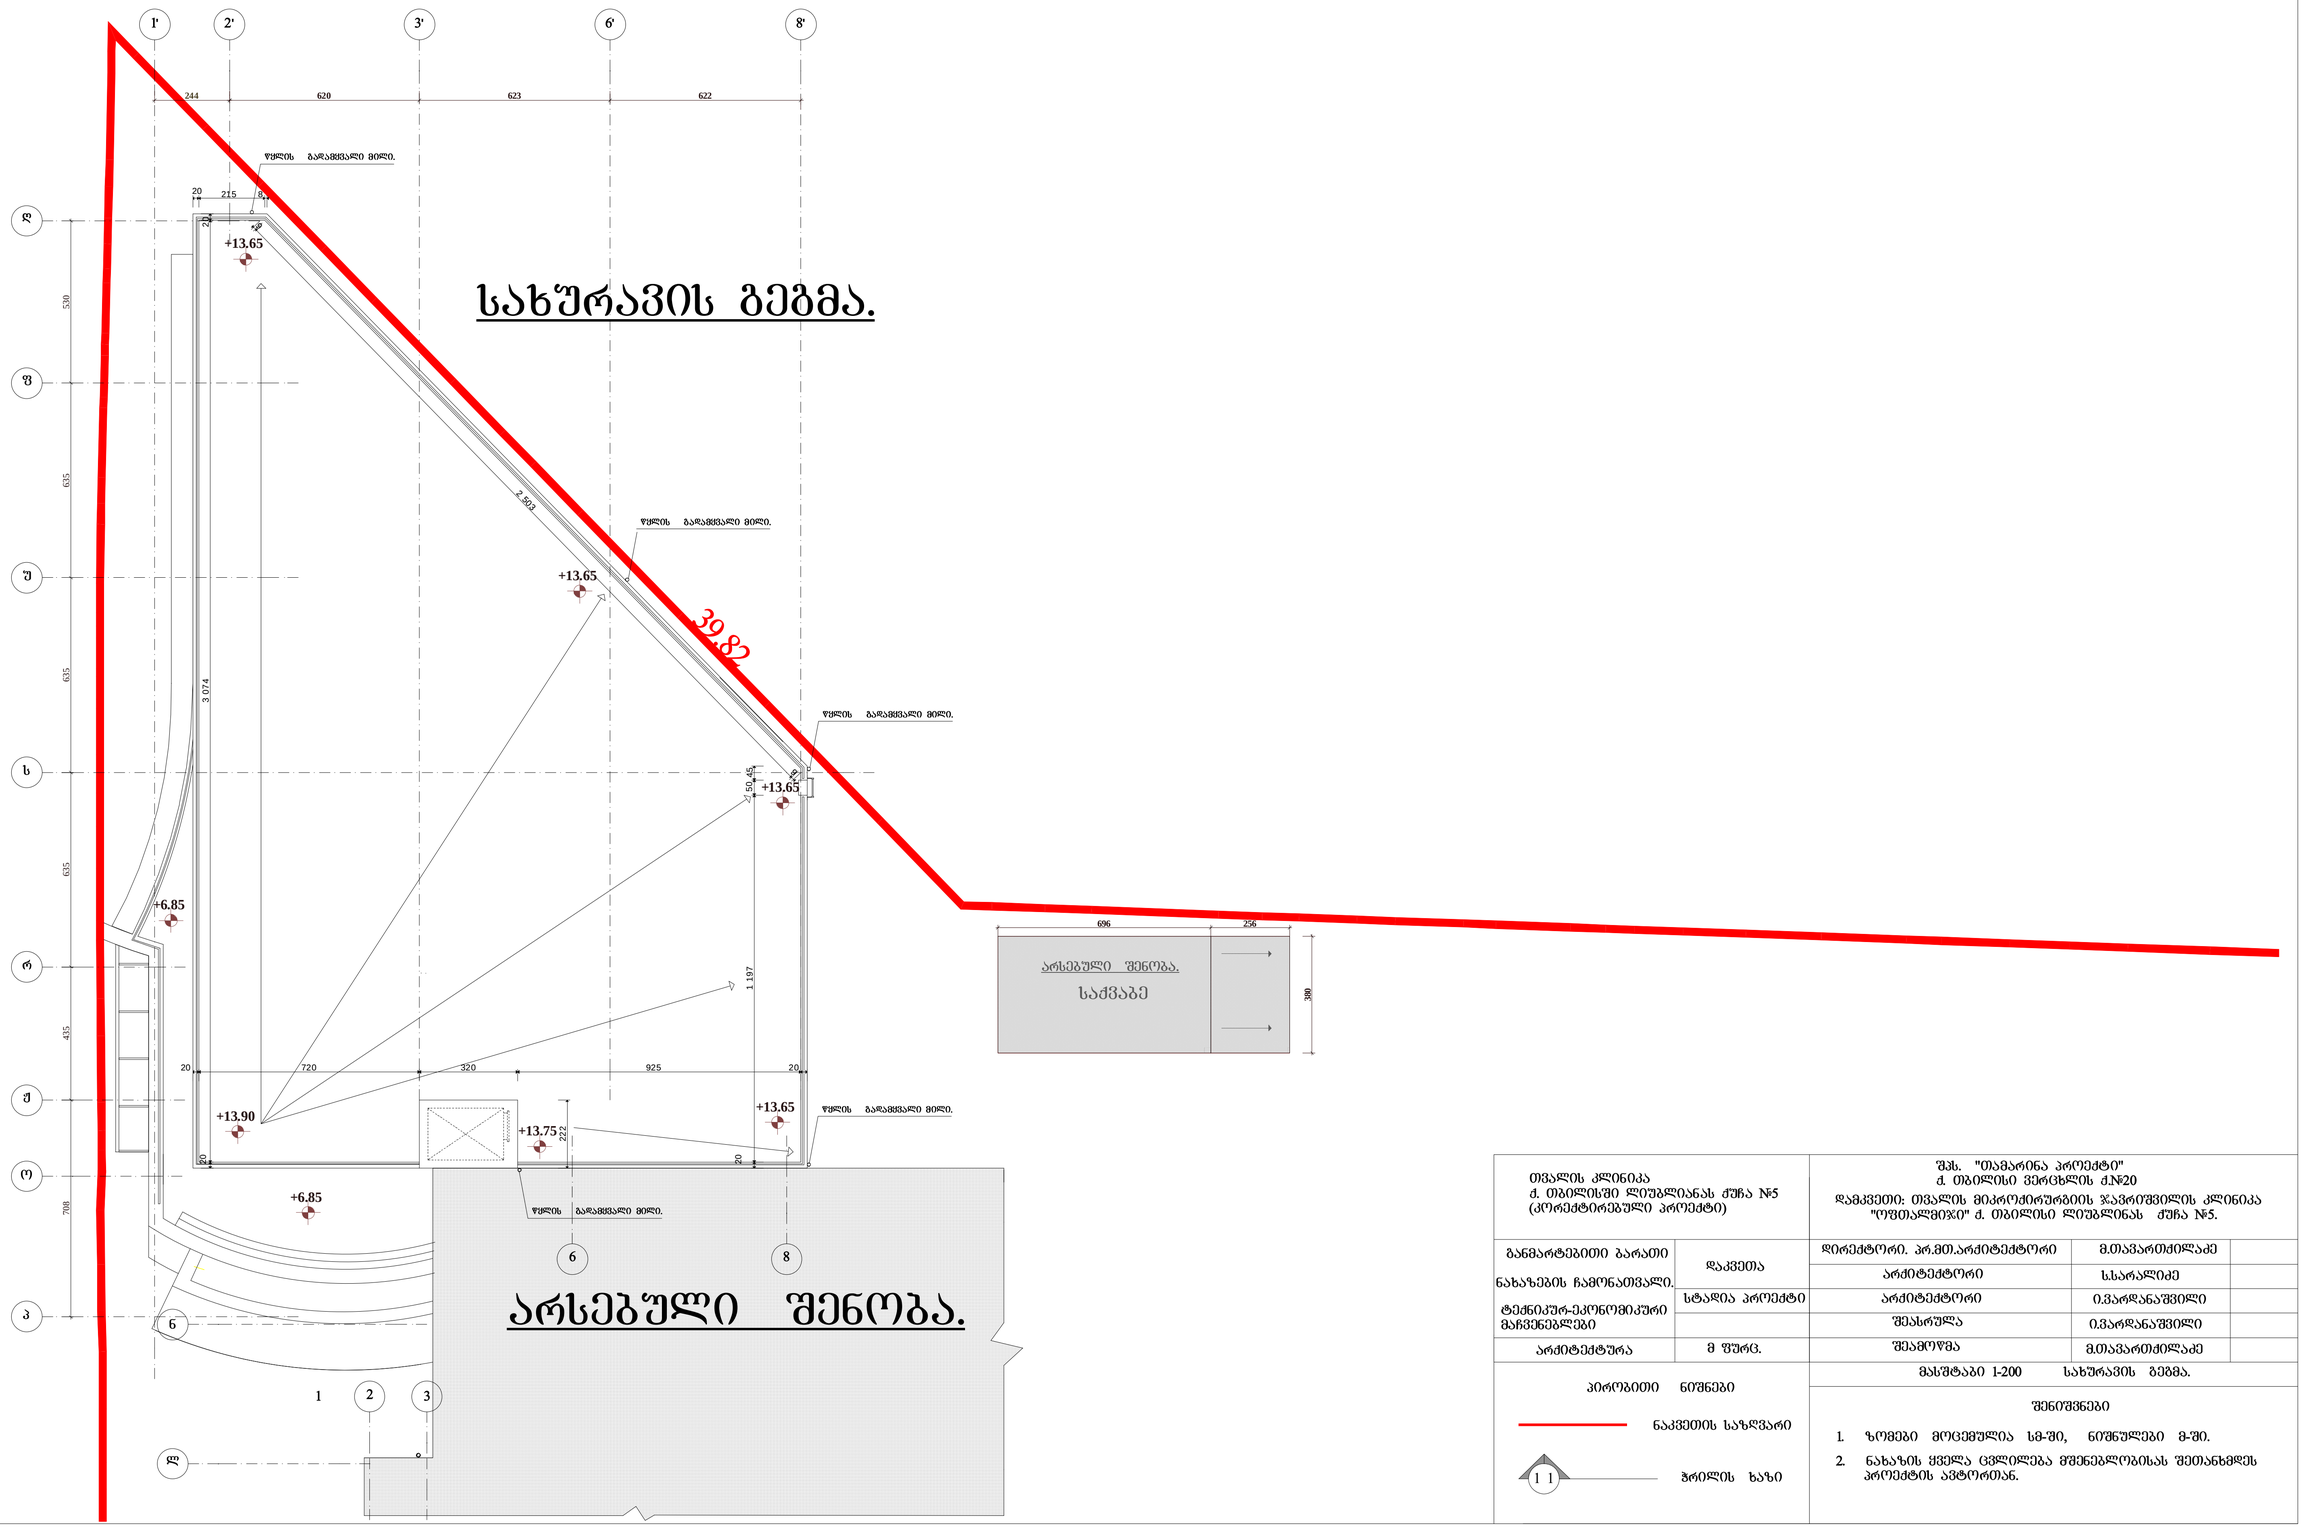

სახურავის გეგმა.

არსებული შენობა.

თვალის კლინიკა ქ. თბილისში ლიუბლიანას ქუჩა №5 (კორექტირებული პროექტი)		შპს. "თამარინა პროექტი" ქ. თბილისი ვერცხლის ქ.№20 დამკვეთი: თვალის მიკროქირურგიის ჯავრიშვილის კლინიკა "ოფთალმი%ი" ქ. თბილისი ლიუბლიანას ქუჩა №5.	
განმარტებითი ბარათი ნახაზების ჩამონათვალი. ტექნიკურ-ეკონომიკური მაჩვენებლები არქიტექტურა	დაკვეთა	დირექტორი. პრ.მთ.არქიტექტორი	მ.თავართქილაძე
		არქიტექტორი	ს.სარალიძე
	სტადია პროექტი	არქიტექტორი	ი.ვარდანაშვილი
		შესრულა	ი.ვარდანაშვილი
	მ ფურც.	შეამოწმა	მ.თავართქილაძე
პირობითი ნიშნები ნაკვეთის საზღვარი 1 1 ჭრილის ხაზი		მასშტაბი 1-200 სახურავის გეგმა.	
		შენიშვნები 1. ზომები მოცემულია სმ-ში, ნიშნულები მ-ში. 2. ნახაზის ყველა ცვლილება მშენებლობისას შეთანხმდეს პროექტის ავტორთან.	