ჭრილი 3-3.

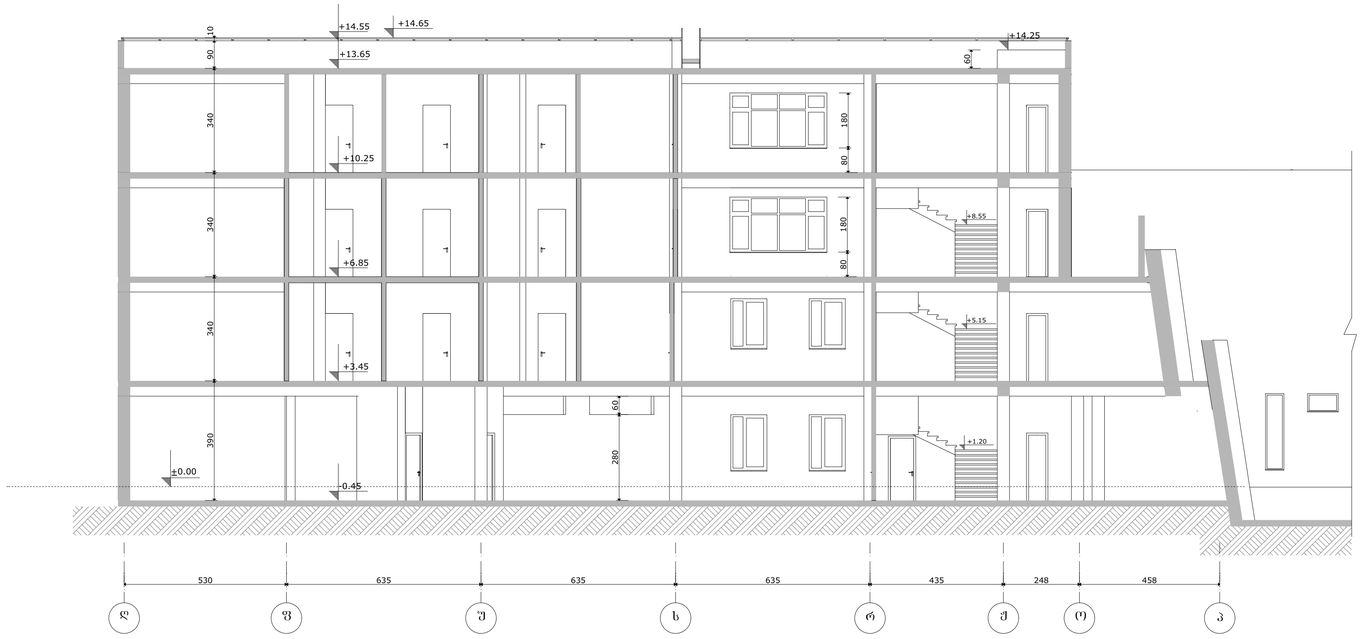

ჭრილი 2-2.

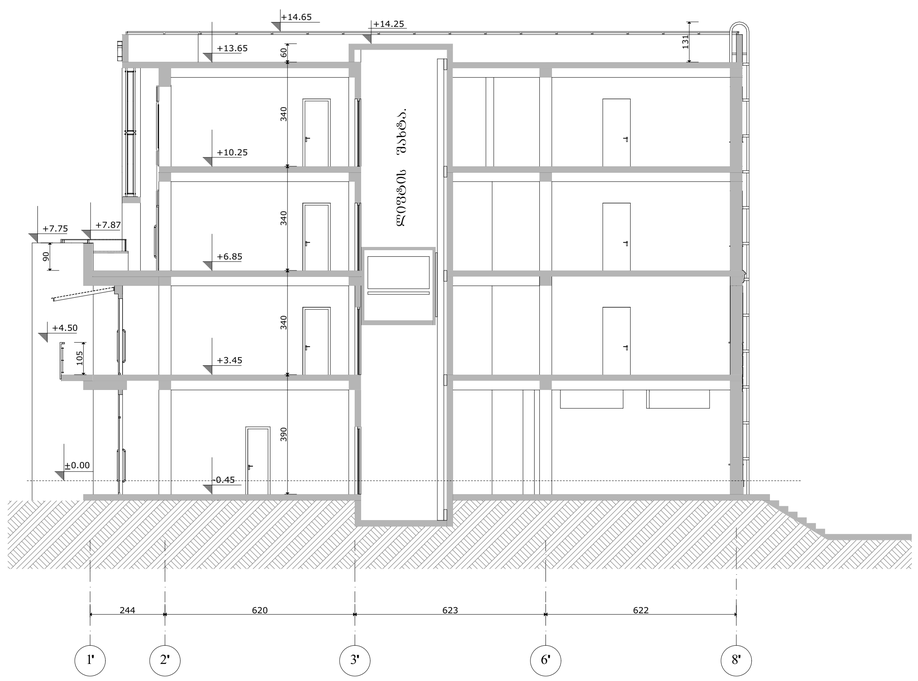

თვალის კლინიკა ქ. თბილისში ლიუბლიანას ქუჩა №5 (კორექტირებული პროექტი)		შპს. "თამარონა პროექტი" ქ. თბილისი ვერცხლის ქ.№20 დამკვეთი: თვალის მიკროქირურგიის ჯავრიშვილის კლინიკა "ოფთალმი%" ქ. თბილისი ლიუბლიანას ქუჩა №5.		
განმარტებითი ბარათი ნახაზების ჩამონათვალი. ტექნიკურ-ეკონომიკური მაჩვენებლები	დაკვეთა	დირექტორი. პრ.მთ.არქიტექტორი	მ.თამართქილაძე	
		არქიტექტორი		
	სტადია პროექტი	კონსტრუქტორი		
		შესასრულა		
არქიტექტურა	ფურც.	შესამოწმა		
პირობითი ნიშნები ნაკვეთის საზღვარი 1 1 ჭრილის ხაზი		მასშტაბი 1-100 ჭრილი 2-2, ჭრილი 3-3.		
		შენიშვნები 1. ზომები მოცემულია სმ-ში, ნიშნულები მ-ში. 2. ნახაზის ცვლა ცვლილება მშენებლობისას შეთანხმდეს პროექტის ავტორთან.		

ფასადი ა-ღ ღერძებში. მ 1:100

ჭრილი 1-1.

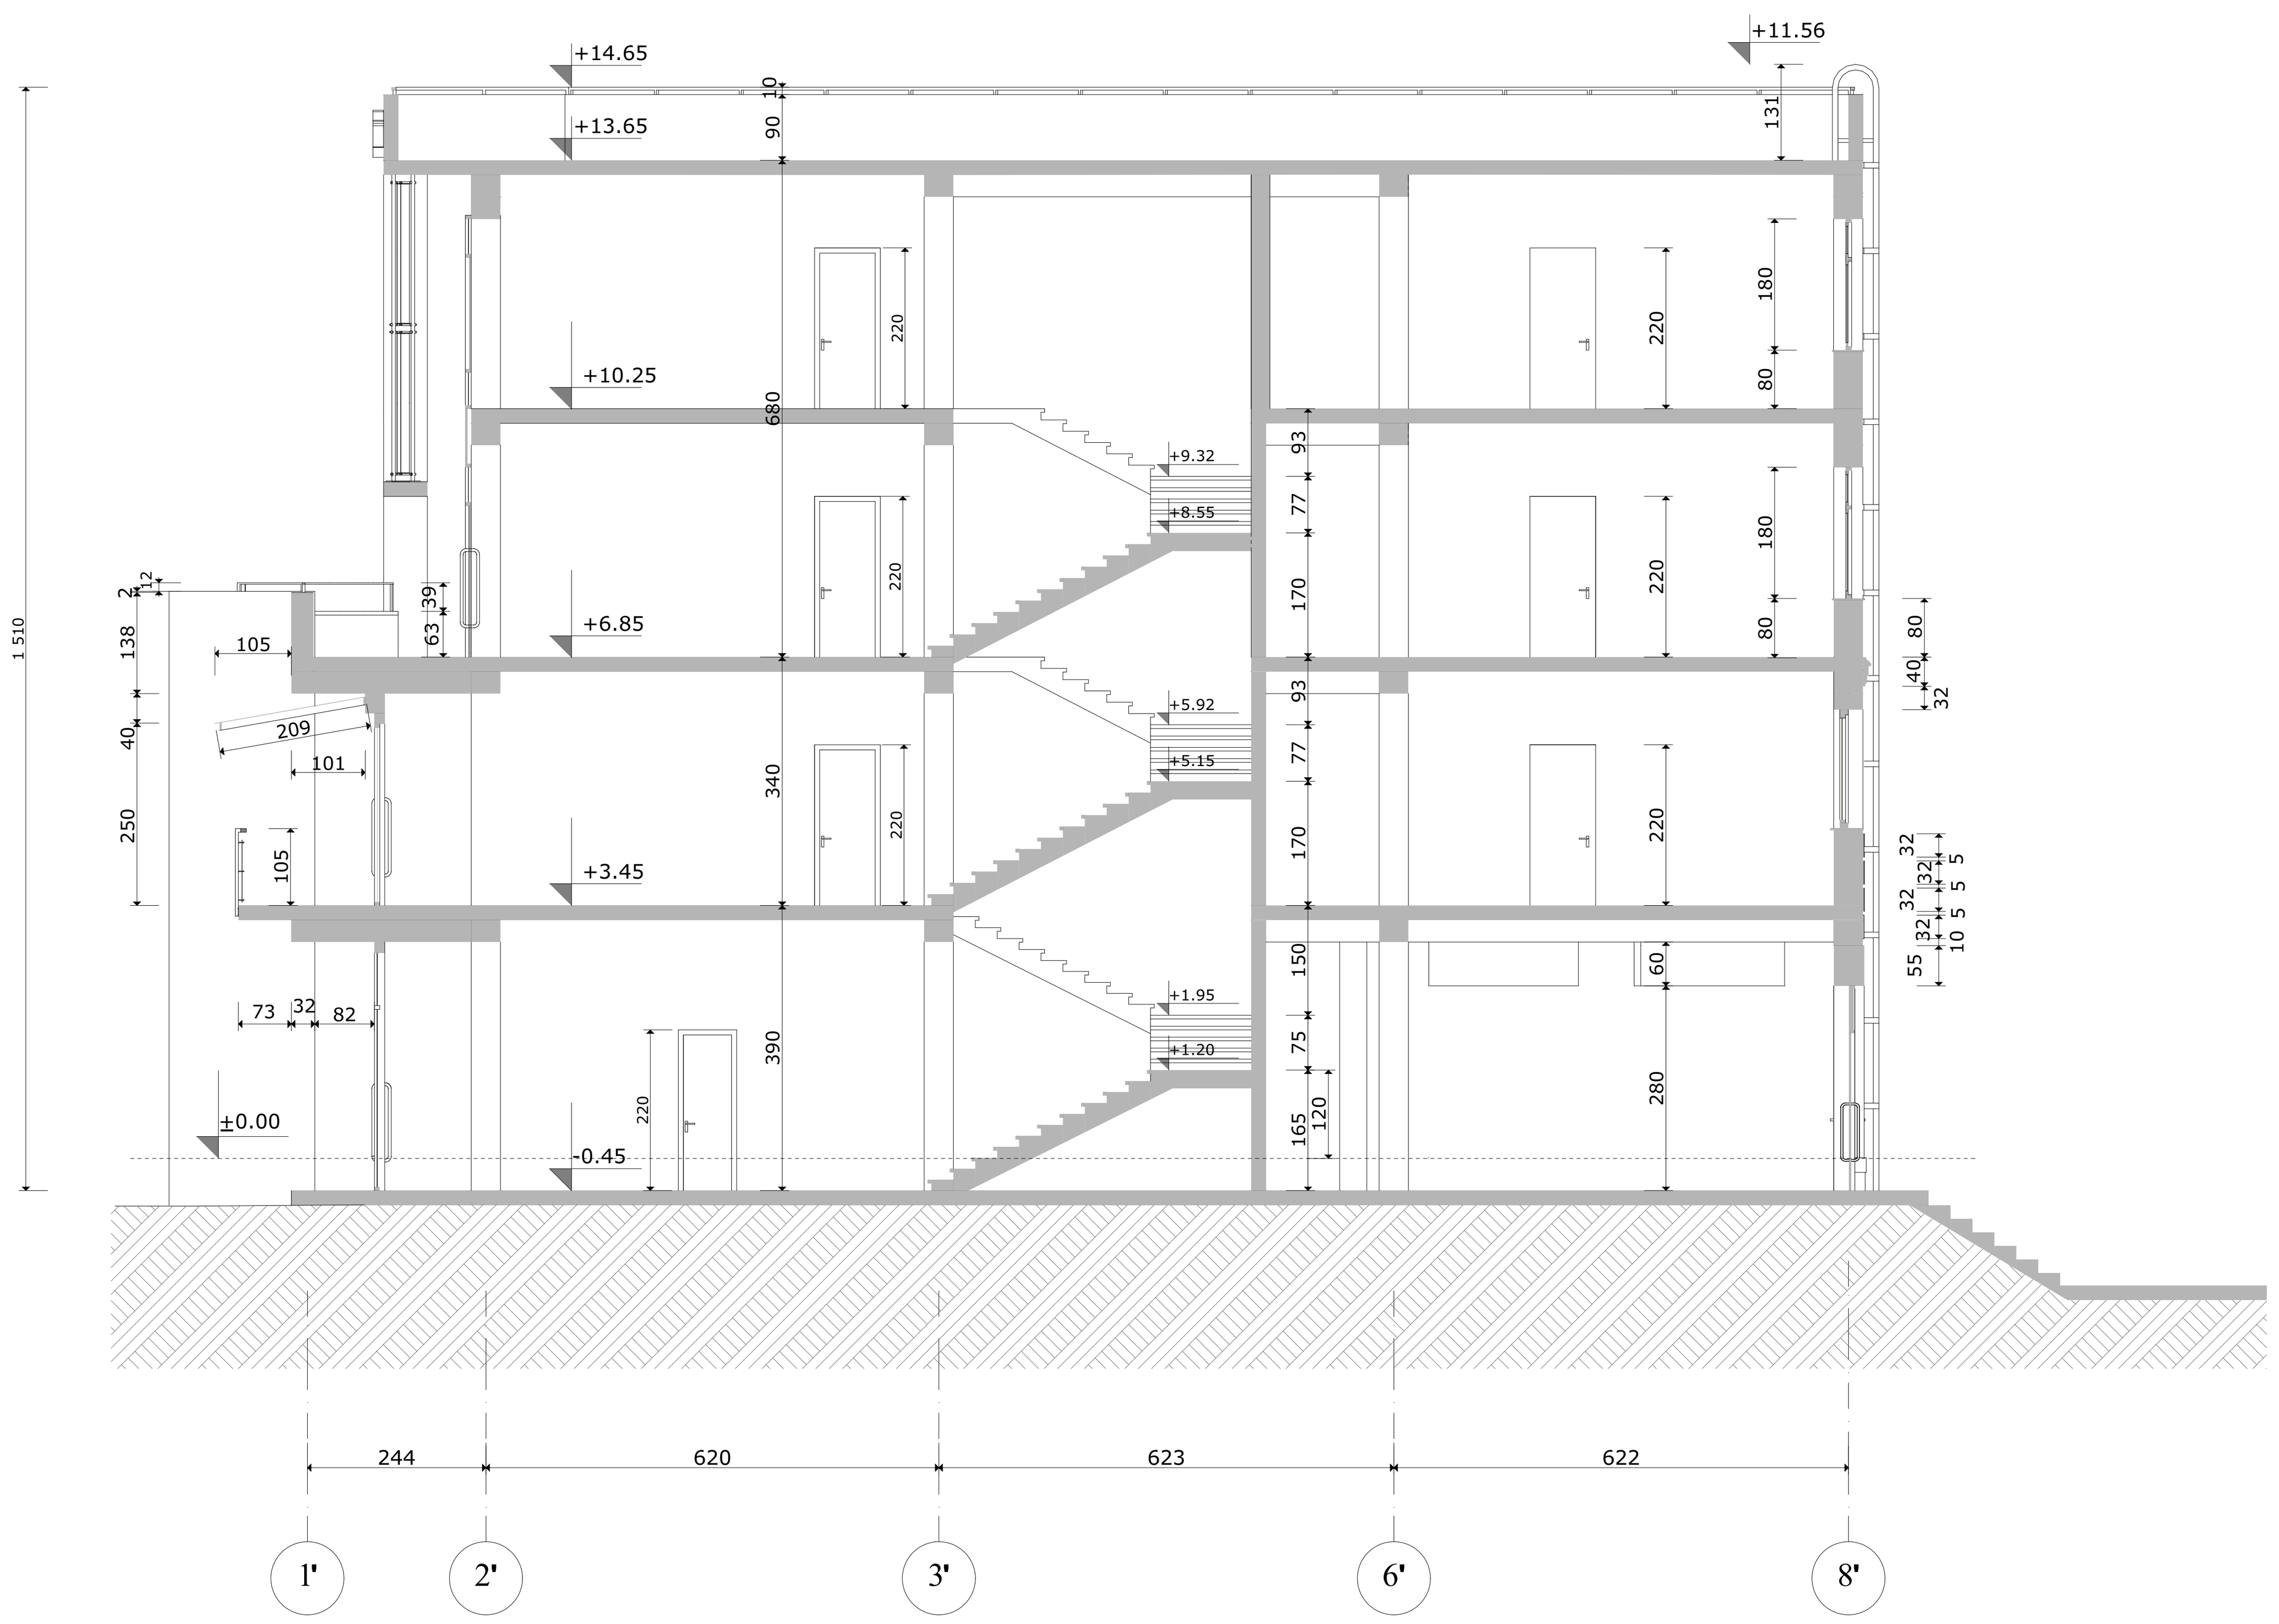

ფასადი ა-ღ ღერძებში.

თვალის კლინიკა ქ. თბილისში ლიუბლიანას ქუჩა №5 (კორექტირებული პროექტი)		შპს. "თამარინა პროექტი" ქ. თბილისი ვერცხლის ქ.№20 დამკვეთი: თვალის მიკროქირურგიის ჯავრიშვილის კლინიკა "ოფთალმიჯი" ქ. თბილისი ლიუბლინას ქუჩა №5.		
განმარტებითი ბარათი ნახაზების ჩამონათვალი. ტექნიკურ-ეკონომიკური მაჩვენებლები	დაკვეთა	დირექტორი. პრ.მთ.არქიტექტორი	მ.თავართქილაძე	
		არქიტექტორი		
	სტადია პროექტი	კონსტრუქტორი		
		შეასრულა		
არქიტექტურა	ფურც.	შეამოწმა		

პირობითი ნიშნები	მასშტაბი 1-100 ფასადი ღ-ა ღერძებში. ჭრილი 1-1.
ნაკვეთის საზღვარი ჭრილის ხაზი	შენიშვნები 1. ზომები მოცემულია სმ-ში, ნიშნულები მ-ში. 2. ნახაზის ყველა ცვლილება მშენებლობისას შეთანხმდეს პროექტის ავტორთან.