
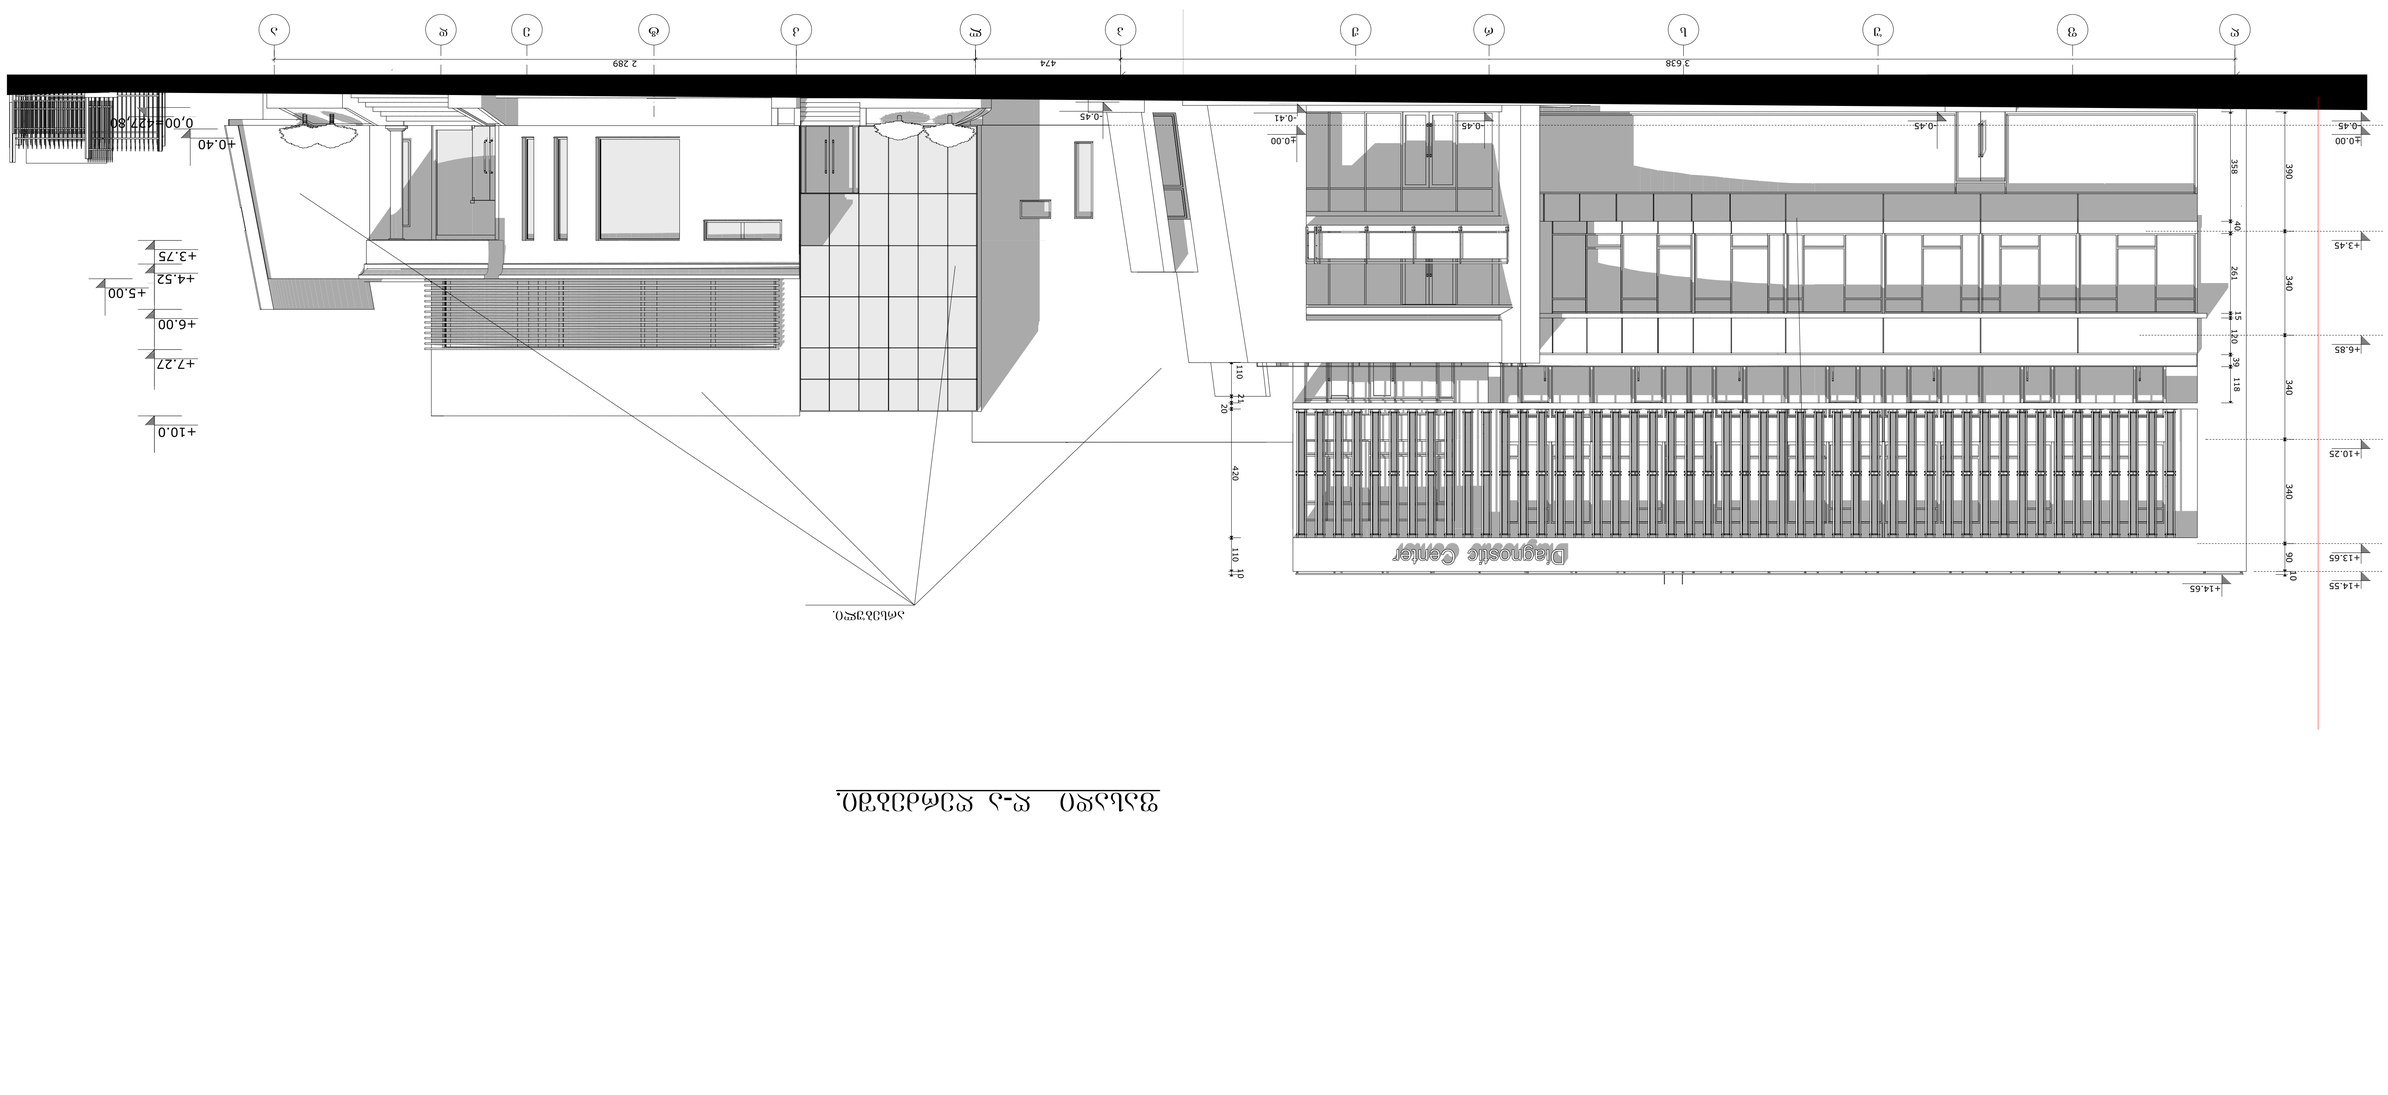


ფასადი ღ-ა ღერძებში. მ 1:100

ფერების და ტექსტურების ჩვენებით.

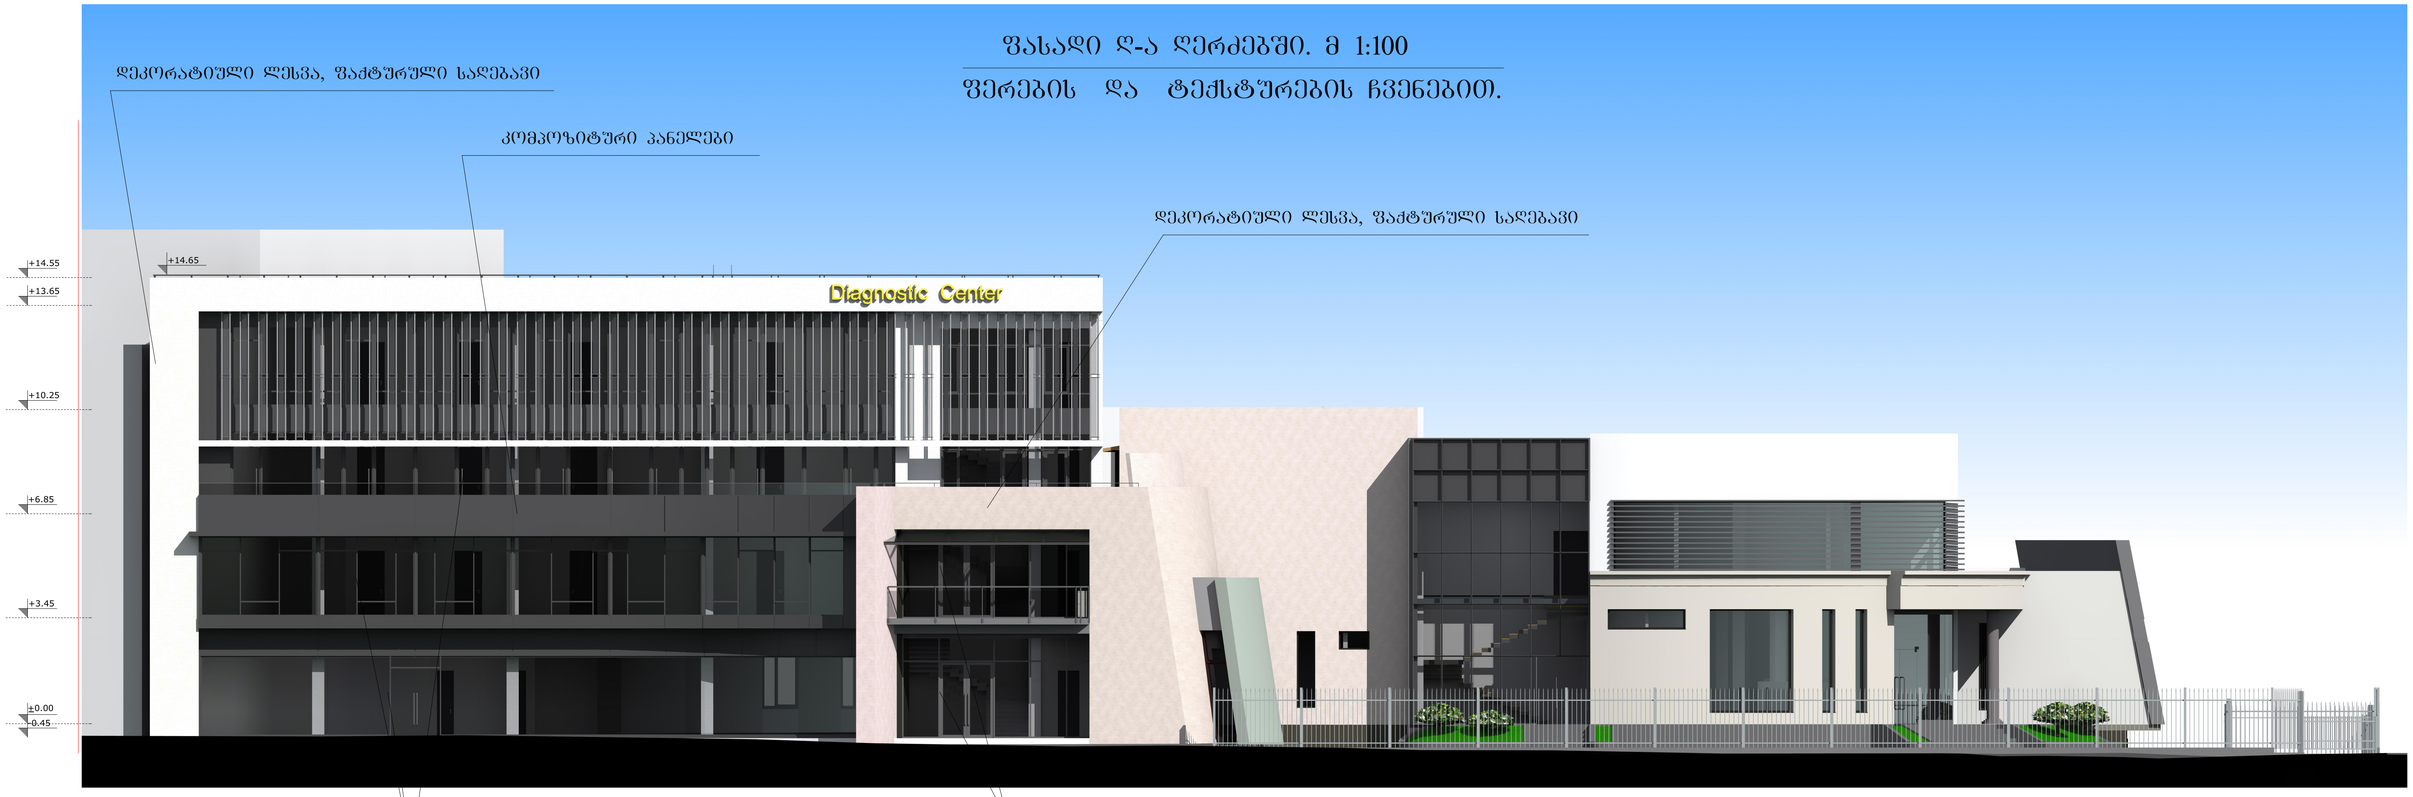

თვალის კლინიკა ქ. თბილისში ლიუბლიანას ქუჩა №5 (კორექტირებული პროექტი)		შპს. "თამარინა პროექტი" ქ. თბილისი ვერცხლის ქ.№20 დამკვეთი: თვალის მიკროქირურგიის ჯავრიშვილის კლინიკა "ოფთალმოს" ქ. თბილისი ლიუბლიანას ქუჩა №5.		
განმარტებითი ბარათი ნახაზების ნამონათვალი. ტექნიკურ-ეკონომიკური მაჩვენებლები	დაკვეთა	დირექტორი. პრ.მთ.არქიტექტორი	მ.თავართქილაძე	
		არქიტექტორი		
	სტადია პროექტი	კონსტრუქტორი		
		შეასრულა		
არქიტექტურა	ფურც.	შეამოწმა		
აიროვანთი ნიშნები ნაკვეთის საზღვარი 1 1 ჭრილის ხაზი		მასშტაბი 1-100. ფასადი ღ-ა ღერძებში. ფერების და ტექსტურების ჩვენებით.		
		შენიშვნები 1. ზომები მოცემულია სმ-ში, ნიშნულები მ-ში. 2. ნახაზის ქვედა ცვლილება მშენებლობისას შეთანხმდეს პროექტის ავტორთან.		

ფასადი 16-2' ღერძებში. მ 1:200

ფერების და ტექსტურების ჩვენებით.



ფასადი 2'-16 ღერძებში. მ 1:200

ფერების და ტექსტურების ჩვენებით.

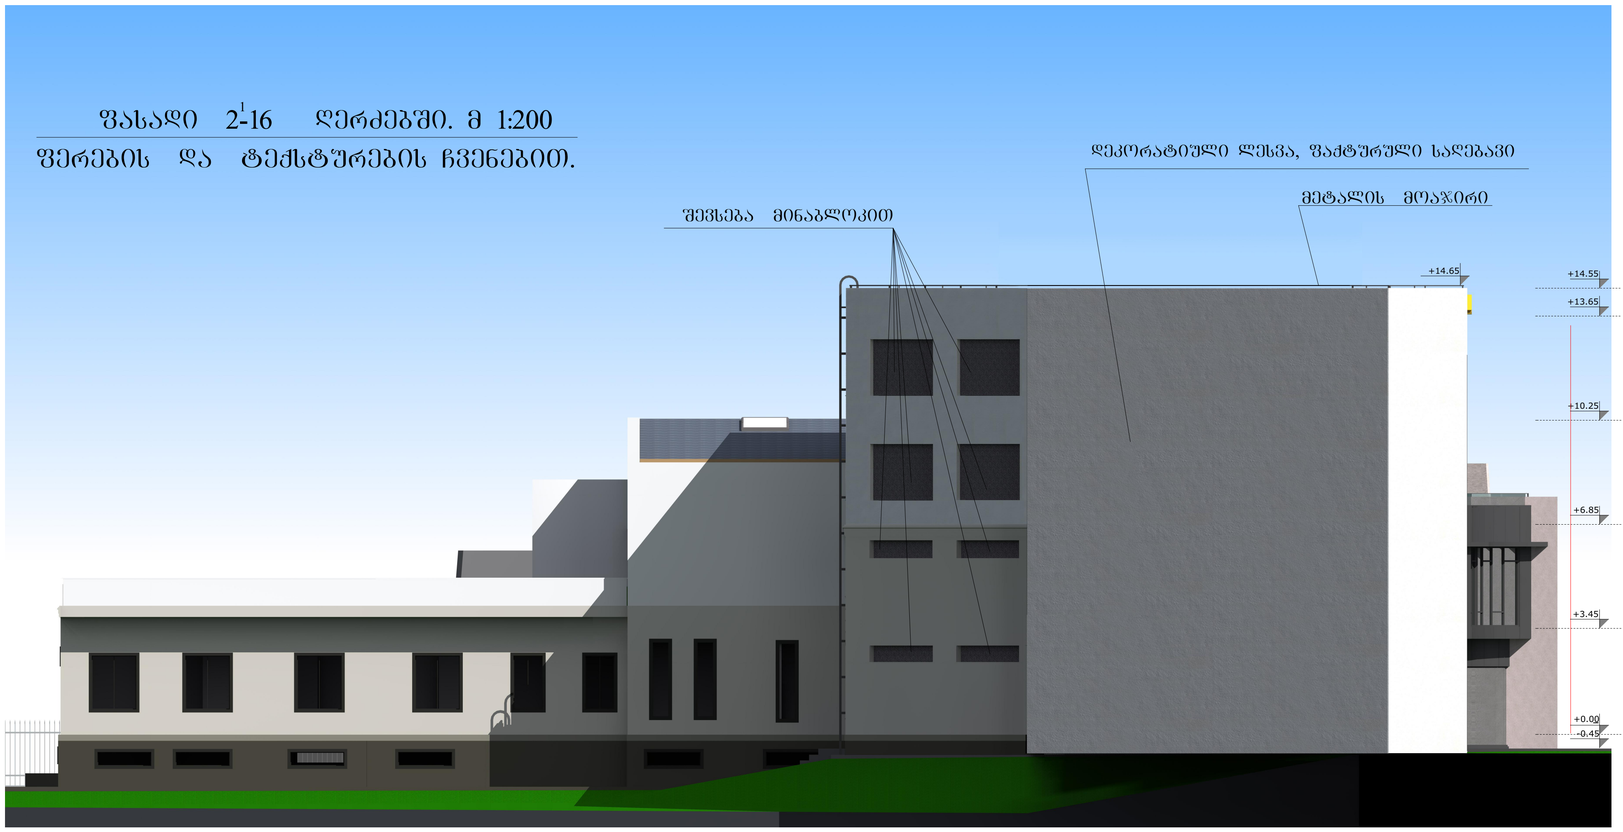

თვალის კლინიკა ქ. თბილისში ლ.უშანგლიანას ქუჩა №5 (კორექტირებული პროექტი)		შპს. "თამარინა პროექტი" ქ. თბილისი ვერცხლის ქ.№20 დამკვეთი: თვალის მიკროქირურგიის ჯავრიშვილის კლინიკა "ოფთალმოჯი" ქ. თბილისი ლ.უშანგლიანას ქუჩა №5.	
ბანმარტებითი ბარათი	დაკვეთა	დირექტორი. პრ.მთ.არქიტექტორი	მ.თავართქილაძე
ნახაზების ჩამონათვალი.		არქიტექტორი	
ტექნიკურ-ეკონომიკური მაჩვენებლები	სტადია პროექტი	კონსტრუქტორი	
		შესრულა	
არქიტექტურა	ფურც.	შეამოწმა	
პირობითი ნიშნები ნაკვეთის საზღვარი 1 1 ჭრილის ხაზი		მასშტაბი 1-100 ფასადი 16-2' ღერძებში. ფასადი 2-16' ღერძებში. ფერების და ტექსტურების ჩვენებით.	

შენიშვნები

1. ზომები მოცემულია სმ-ში, ნიშნულები მ-ში.
2. ნახაზის ქვეშა ცვლილება მშენებლობისას შეთანხმდეს პროექტის ავტორთან.

ფასადი ა-ღ ღერძებში. მ 1:100

ჭრილი 1-1.

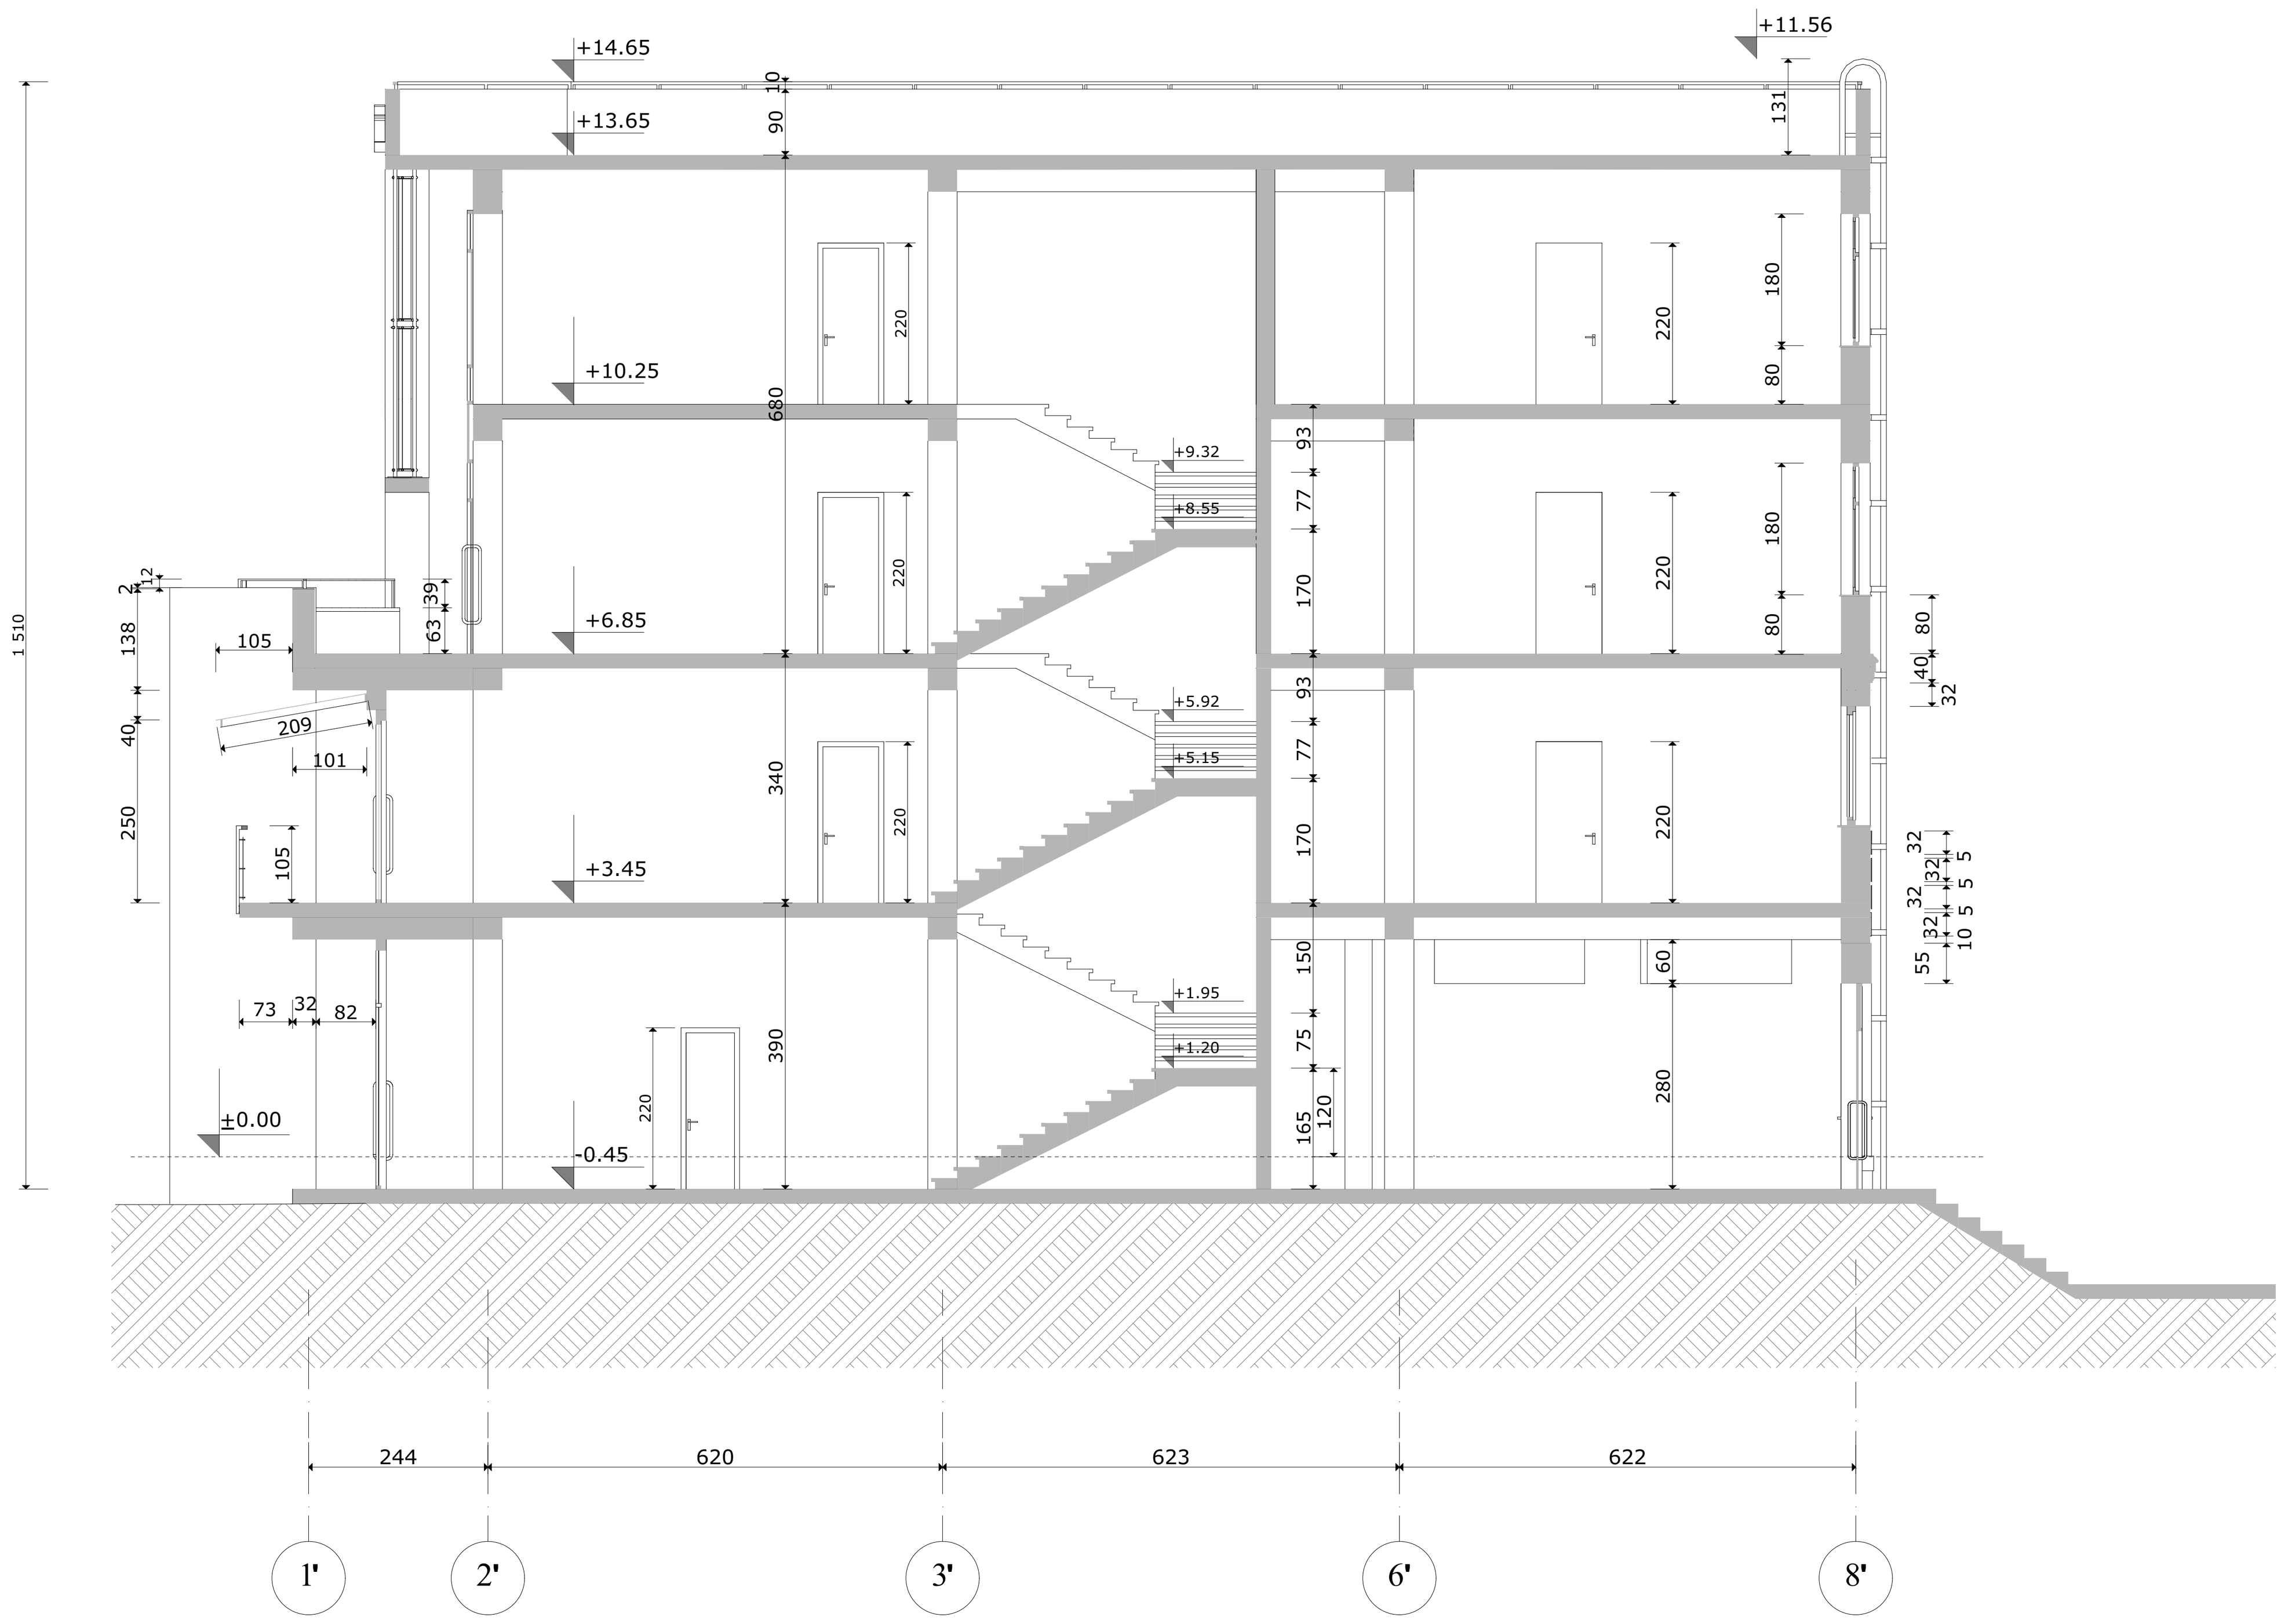

ფასადი ა-ღ ღერძებში.

თვალის კლინიკა ქ. თბილისში ლიუბლიანას ქუჩა №5 (კორექტირებული პროექტი)		შპს. "თამარინა პროექტი" ქ. თბილისი ვერცხლის ქ.№20 დამკვეთი: თვალის მიკროქირურგიის ჯავრიშვილის კლინიკა "ოფთალმიჯი" ქ. თბილისი ლიუბლინას ქუჩა №5.	
განმარტებითი ბარათი	დაკვეთა	დირექტორი. პრ.მთ.არქიტექტორი	მ.თავართქილაძე
ნახაზების ჩამონათვალი.		არქიტექტორი	
ტექნიკურ-ეკონომიკური მაჩვენებლები	სტადია პროექტი	კონსტრუქტორი	
		შეასრულა	
არქიტექტურა	ფურც.	შეამოწმა	

მასშტაბი 1-100 ფასადი ღ-ა ღერძებში. ჭრილი 1-1.

პირობითი ნიშნები

ნაკვეთის საზღვარი

ჭრილის ხაზი

შენიშვნები

1. ზომები მოცემულია სმ-ში, ნიშნულები მ-ში.
2. ნახაზის ყველა ცვლილება მშენებლობისას შეთანხმდეს პროექტის ავტორთან.