ტერიტორიის ფუნქციური ზონების ამსახველი ქარტა

სატრანსპორტო ზონა 1 (ტზ-1) 23.4 ჰა.მ.

საცხოვრებელი ზონა 5 (სზ-5)

1477.6 ჰა.მ

გენ.გეგმა მ. 1:500

ჩრ

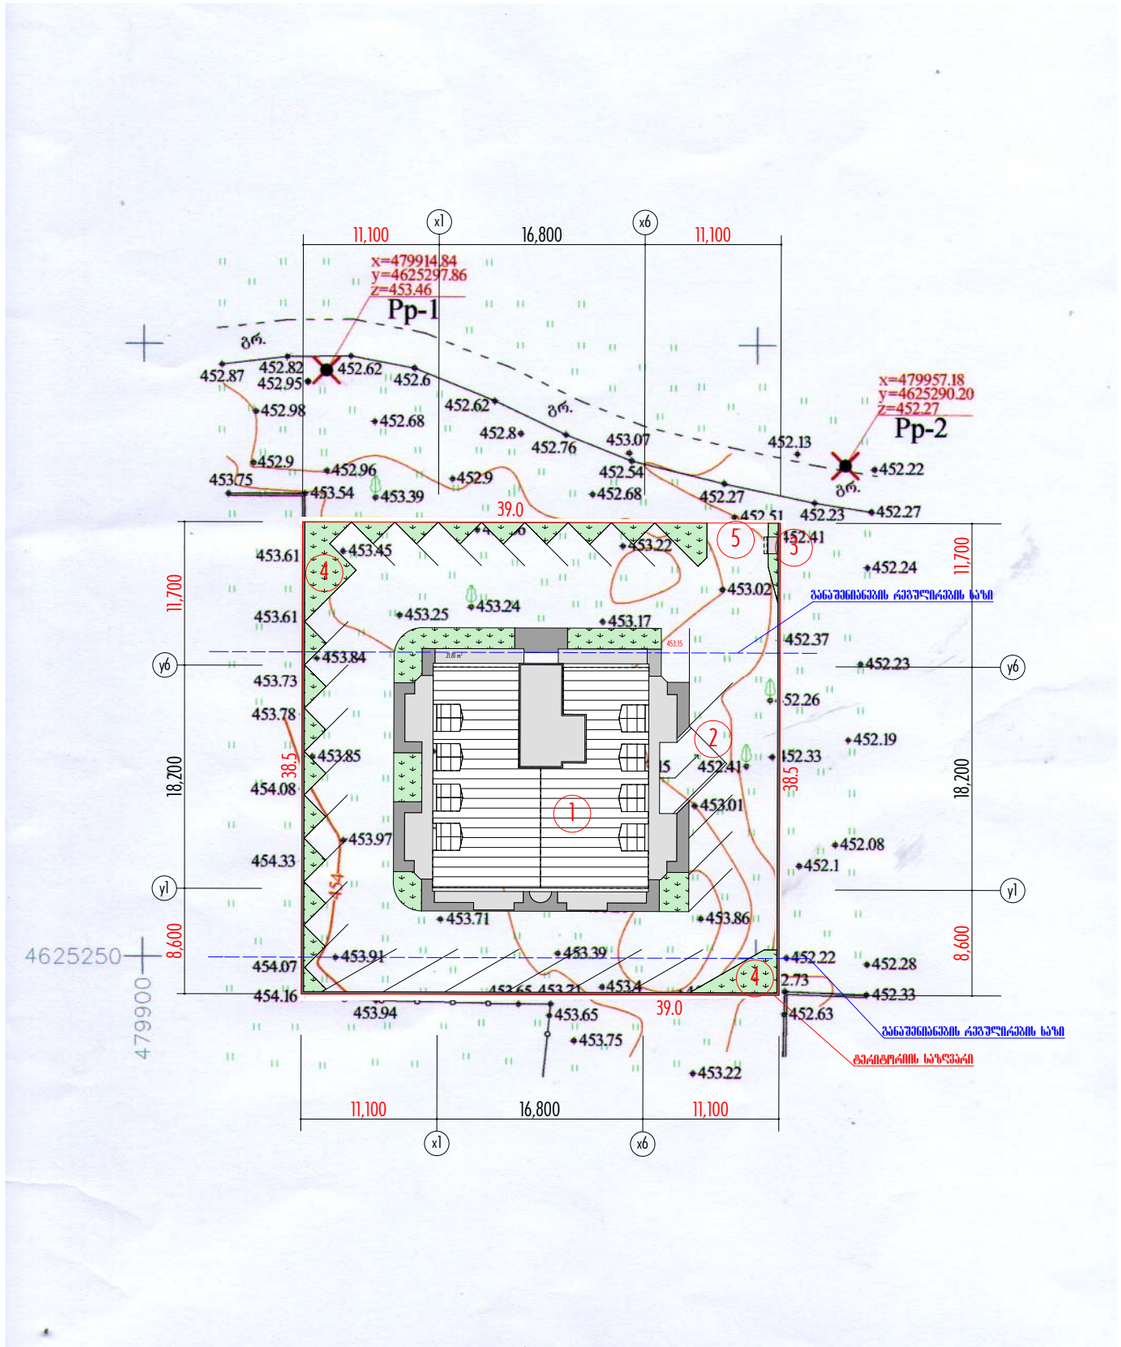

ექსპლიკაცია:

1. საპროექტო ობიექტი
2. პანდუსი
3. სანაგვე ყუთი
4. გამწვანება
5. ტერიტორიაზე შესასვლელი

ტექნიკური მაჩვენებლები

ტერიტორიის ფართი	1501 კვ.მ.
განაშენიანების ფართი	451.9 კვ.მ.
განაშენიანების კოეფიციენტი კ1	0.3
გამწვანების ფართი	154.4 კვ.მ.
გამწვანების კოეფიციენტი	0.1

ქ. თბილისი, სოფელი დიღომი
შ.პ.ს. "ვილასეტი"-ს
მრავალბინიანი საცხოვრებელი სახლი

დაკვეთა	სტადია	ფურც.№	ფურც-რაოდ.	ინვენტ.№
57/14	პროექტი	ა-1	18	

არქიტექტურული ნაწილი.

გენ.გეგმა მ. 1:500

პ რ ი მ ა & KO

დირექტორი.		ლ. კუპარაშვილი
პრ. ავტორები		ლ. კუპარაშვილი
		ა. კერესელიძე
		ჯ. კვიტატიანი
შეასრულა		ჯ. კვიტატიანი

საქართველოს
ქ. თბილისის მერია
სსიპ თბილისის არქიტექტურის სამსახური

ქ. თბილისი, სოფელი დიღომი, შ.პ.ს. "ვილასეტი"-ს საკუთრებაში არსებული 1501 კვ.მ
სასოფლო-სამეურნეო დანიშნულების მიწის ნაკვეთის
გ ე გ მ ა

სამსახურის უფროსი
/გ. გოგოლაშვილი/.

სიტუაციური სქემა
მ 1:2000



მიწის ნაკვეთის გამოყენების პირობების მომზადების განყოფილება		
განყოფილების უფროსი:		ნ. გვენცაძე
მთავარი სპეციალისტი:		
საინვესტიციო განყოფილება		
განყოფილების უფროსი:		ლ.მელვინიშვილი
მთავარი სპეციალისტი:		
მიწის ნაკვეთის ფუნქცია და ქალაქთმშენებლობითი პირობების პარამეტრები		

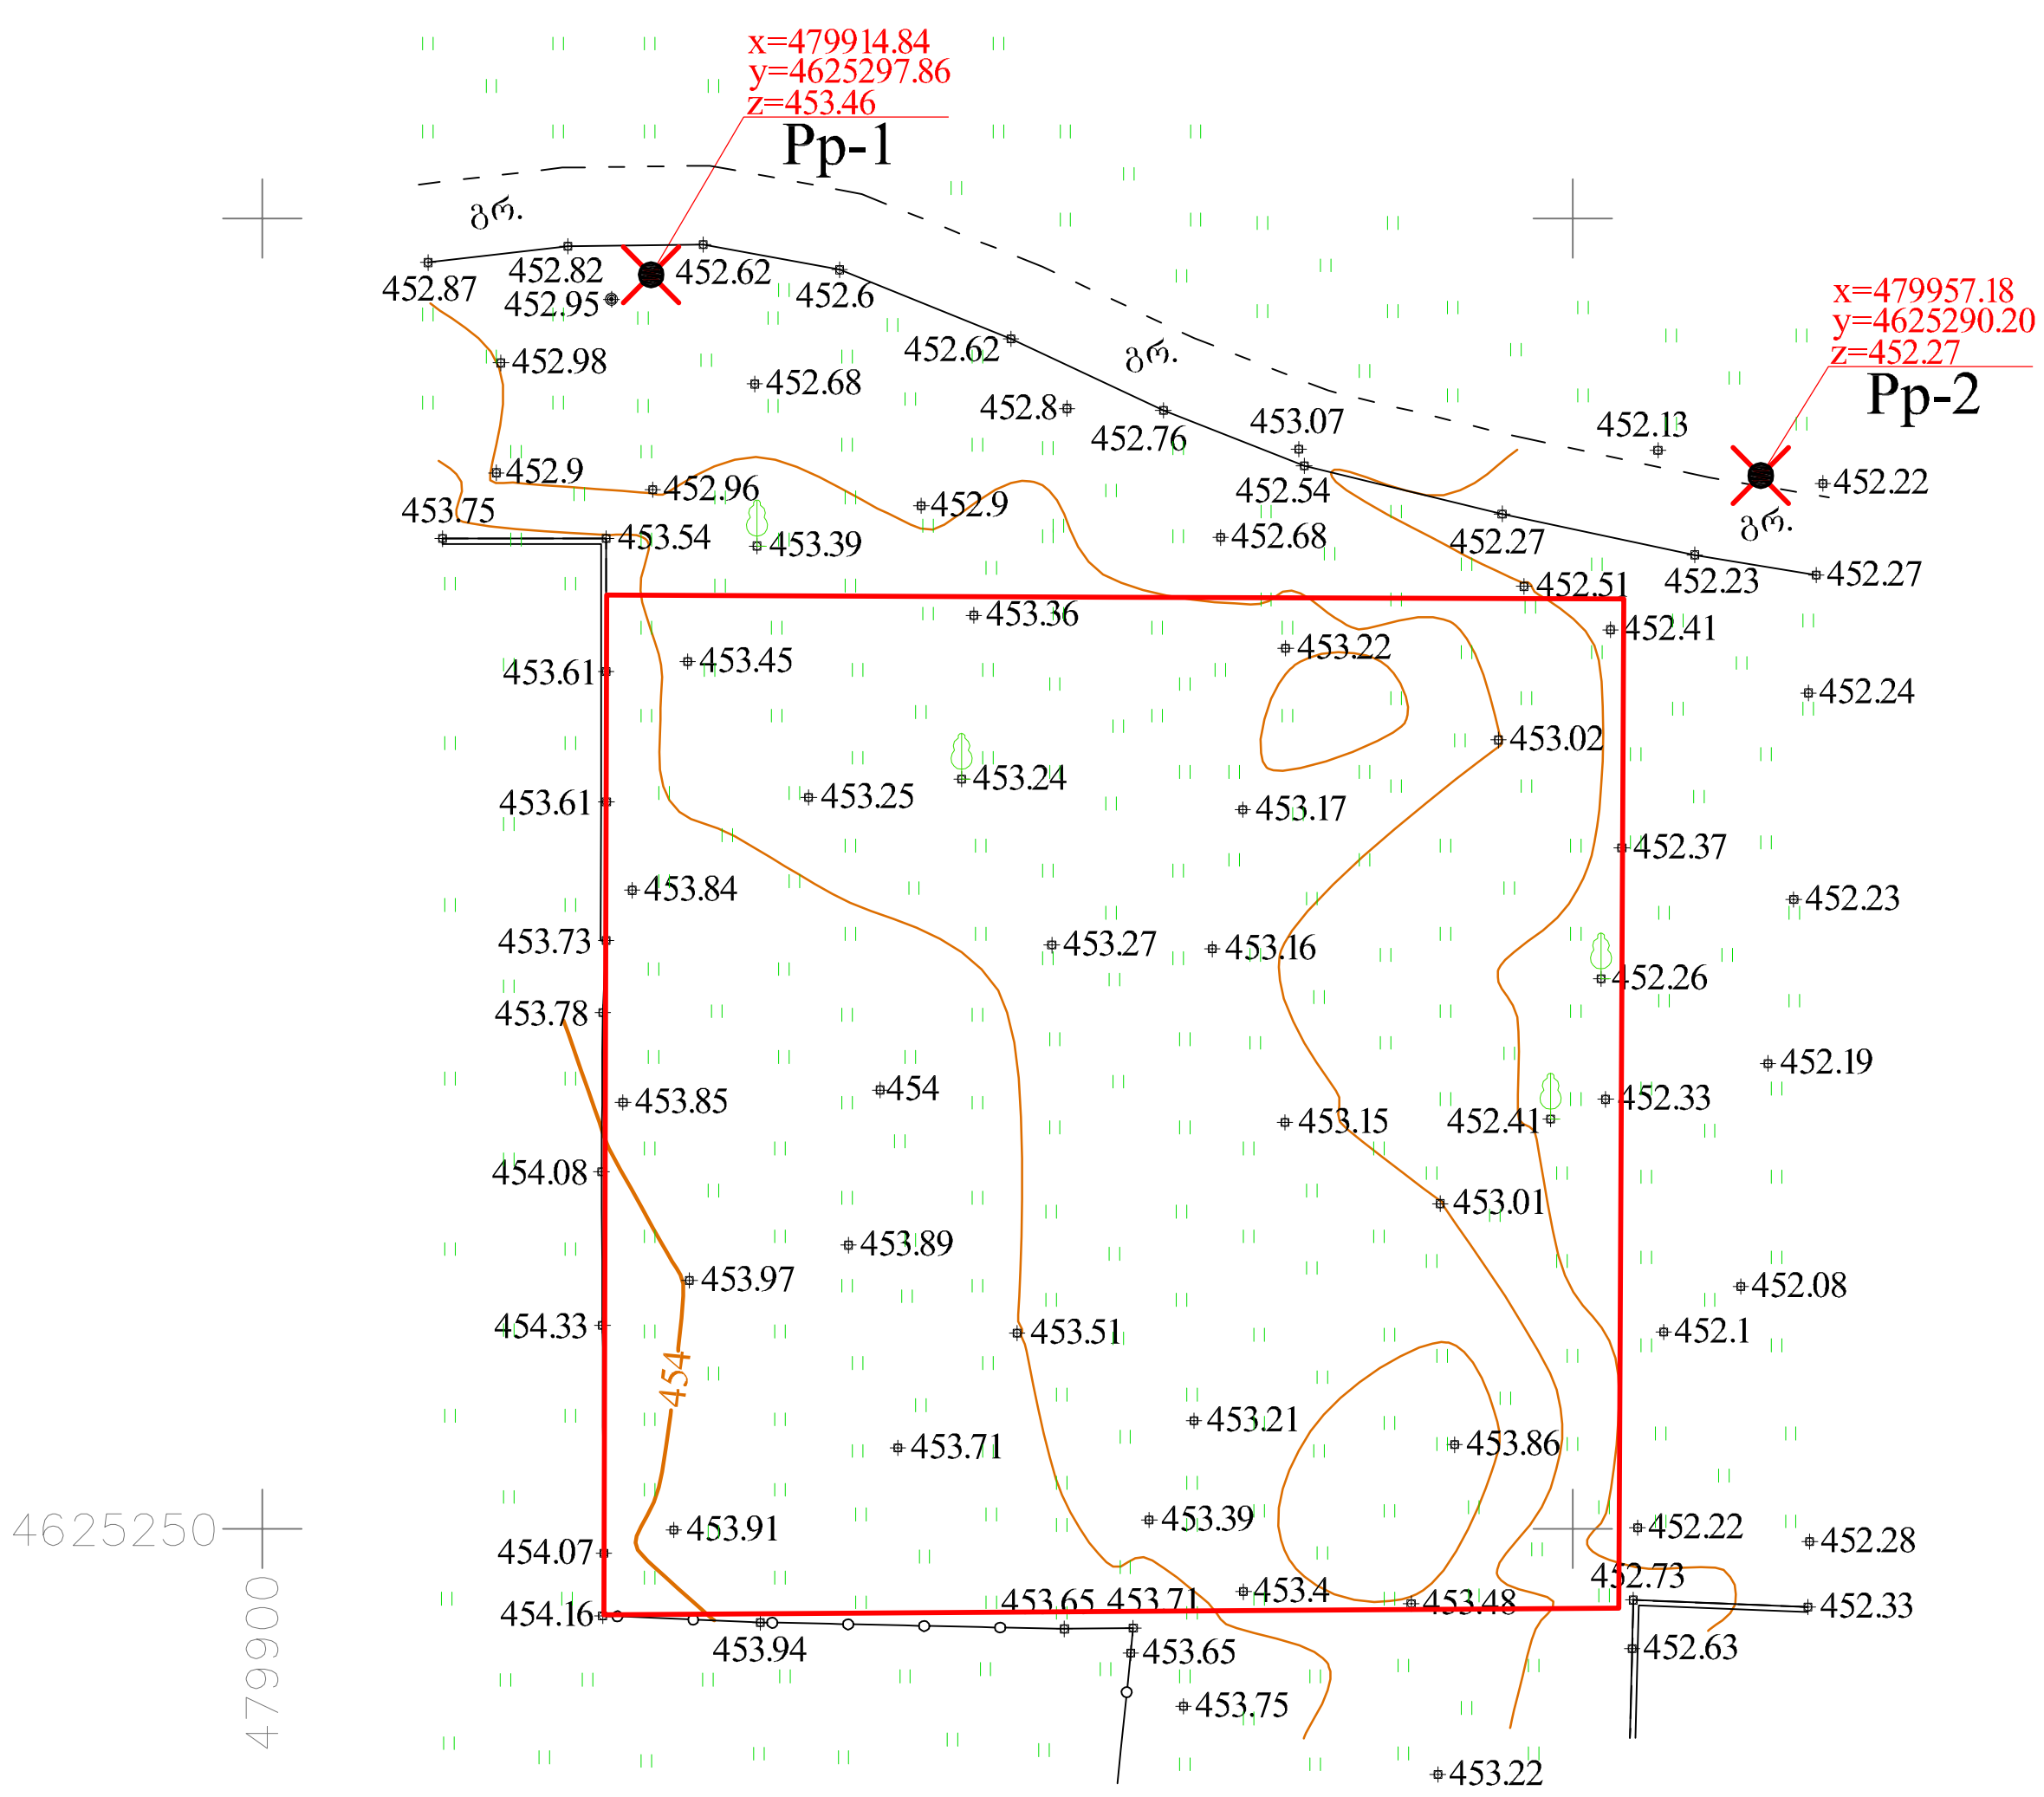

პირობითი აღნიშვნები

WGS 84–ის კოორდინატთა სისტემის UTM პროექცია

ქს	საცხოვრებელი შენობა
ქას	არასაცხოვრებელი შენობა
ფ.	ფარდული
სათბური	სათბური
ნანგრევი	დანგრეული შენობა
ბუნკ.	ბუნკერი
რეზ.	რეზერვუარი
	თხრილი
	ბორდიური
ა	ასფალტის გზა
გრ.	გრუნტის გზა
	რკინიგზა
	მთავარი იზოჰიფსი
221	იზოჰიფსი სიმაღლით
	ქვის ღობე
	ლითონის ღობე
	ბეტონის ღობე
	მავთულბადის ღობე
გ	გაზი
წ	წყალი
	ნაყარი მიწა
	ჩამოჭრილი გრუნტი
	კონტურული ხაზი
	ქარსაცავი ზოლი
	ცოცხალი ღობე
	მიწის ნაკვეთის საზღვარი
ტრ.	ტრანსფორმატორი, ელ. ქვესადგური
	ხეები, პალმა, ბუჩქი
	ბოძები
	განათების ელ. ბოძი
	ონკანი, სათვალთვალო ჭა
	ანძა, ანტენა

თბილისი ჯგუფი ბარნოვის ქ. №71
info@tbilisigroup.ge 322 40 06 60

დირექტორი	[signature]	ნ. ჭეიშვილი
აზომა		ზ. დოლაძე
დახაზა		ა. კრივოლიაკო
მ 1:500	2014წ.	

შპს "თბილისი ჯგუფი" TBILISI GROUP LTD 205020069