



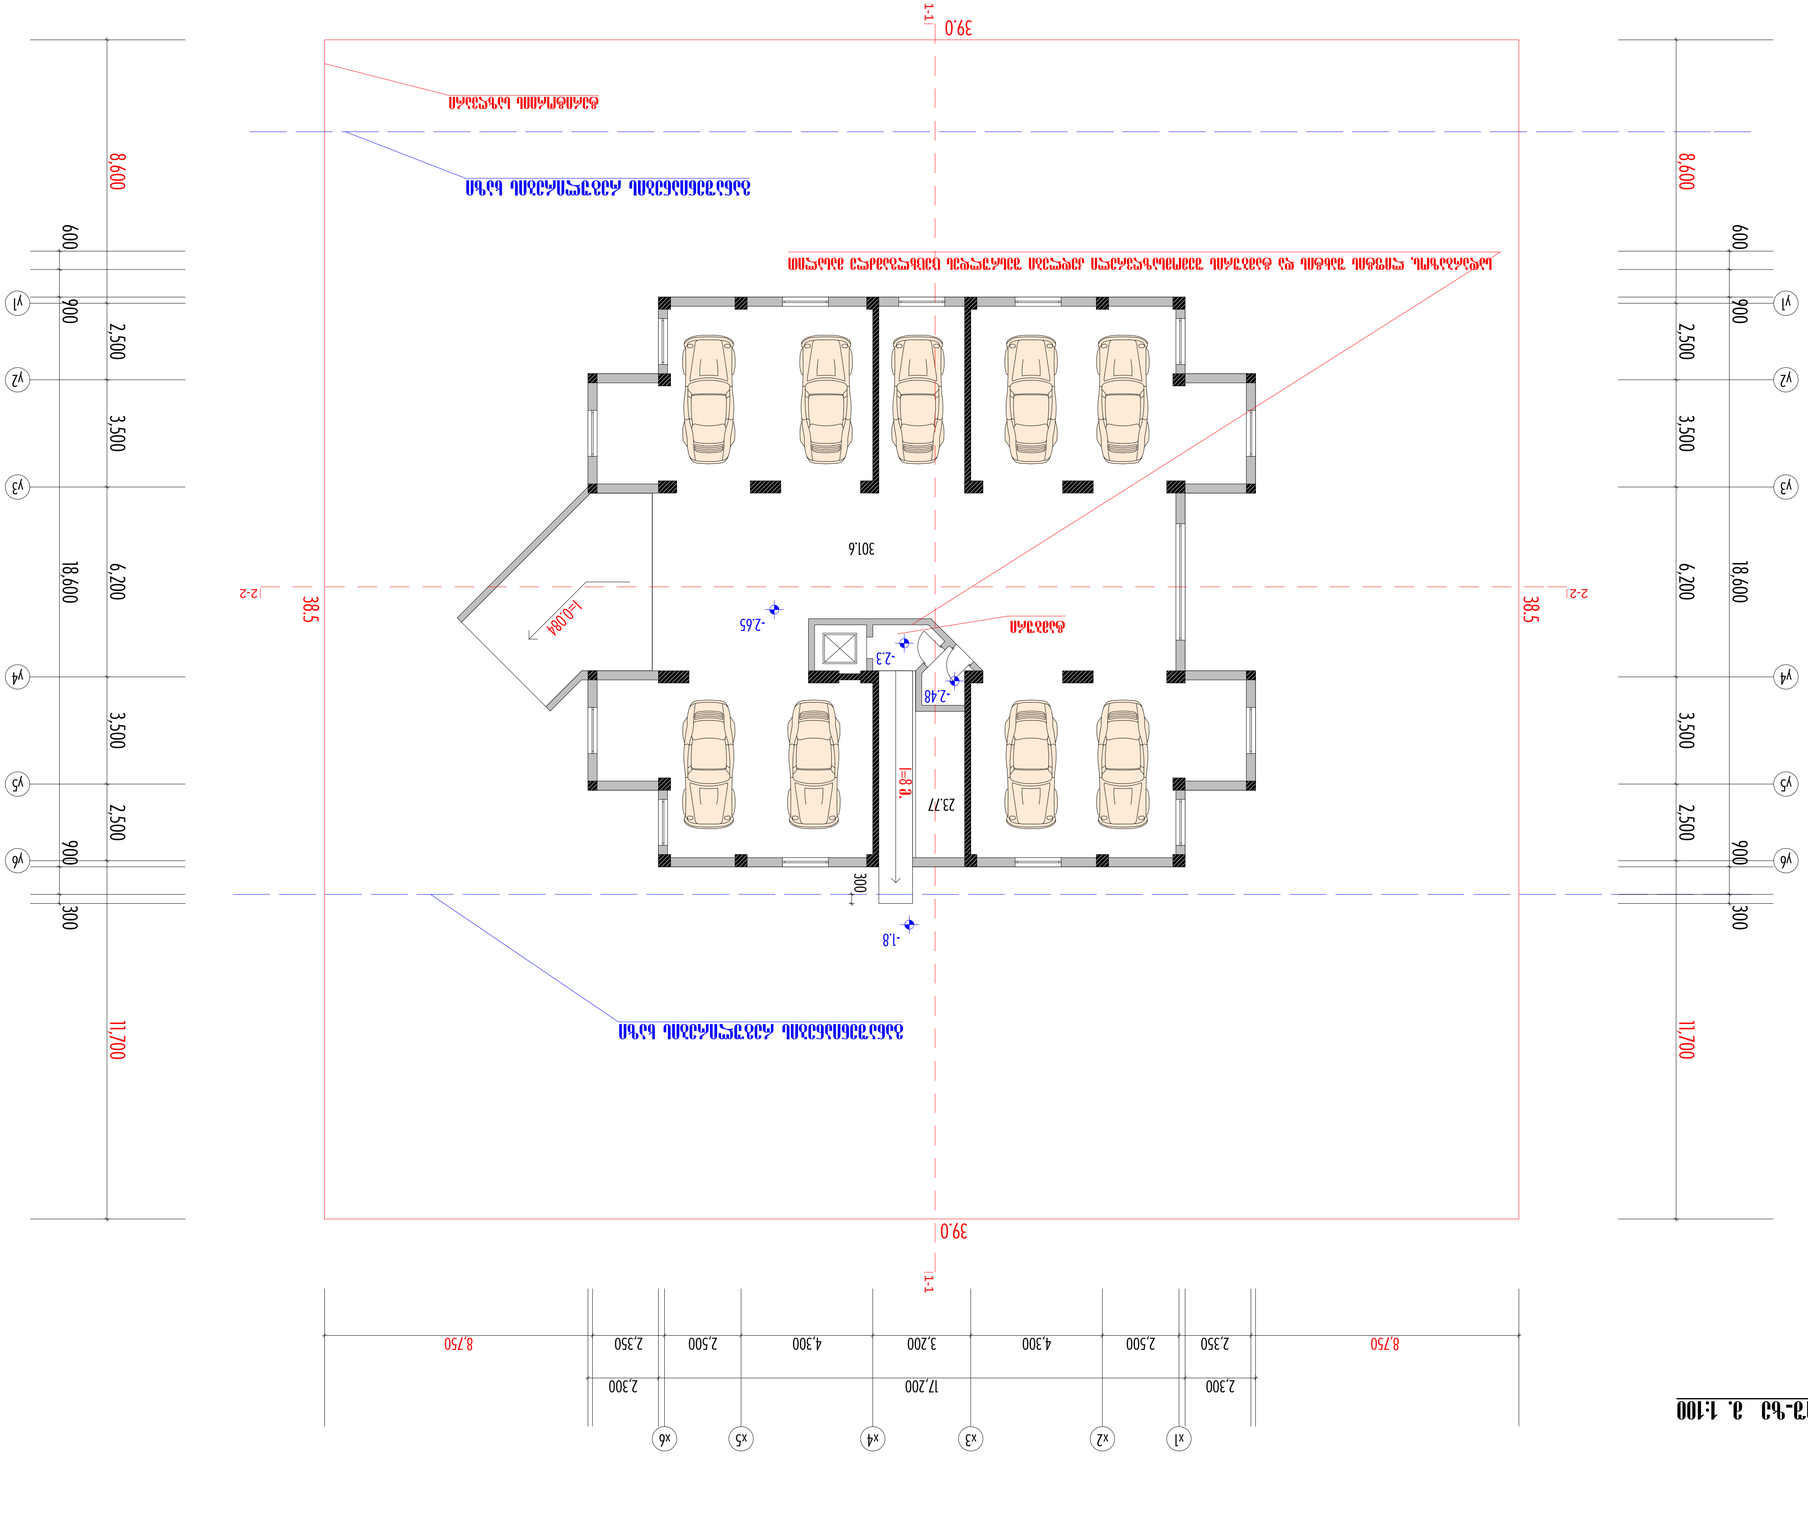


I სართულის 0.00 ნიშნულის გეგმა-ნაკვეთი მ. 1:100






ტიპიური სართულის გეგმა

ტიპიური სართულის გეგმა
მ. 1:100




სახურავის გეგმა მ. 1:100

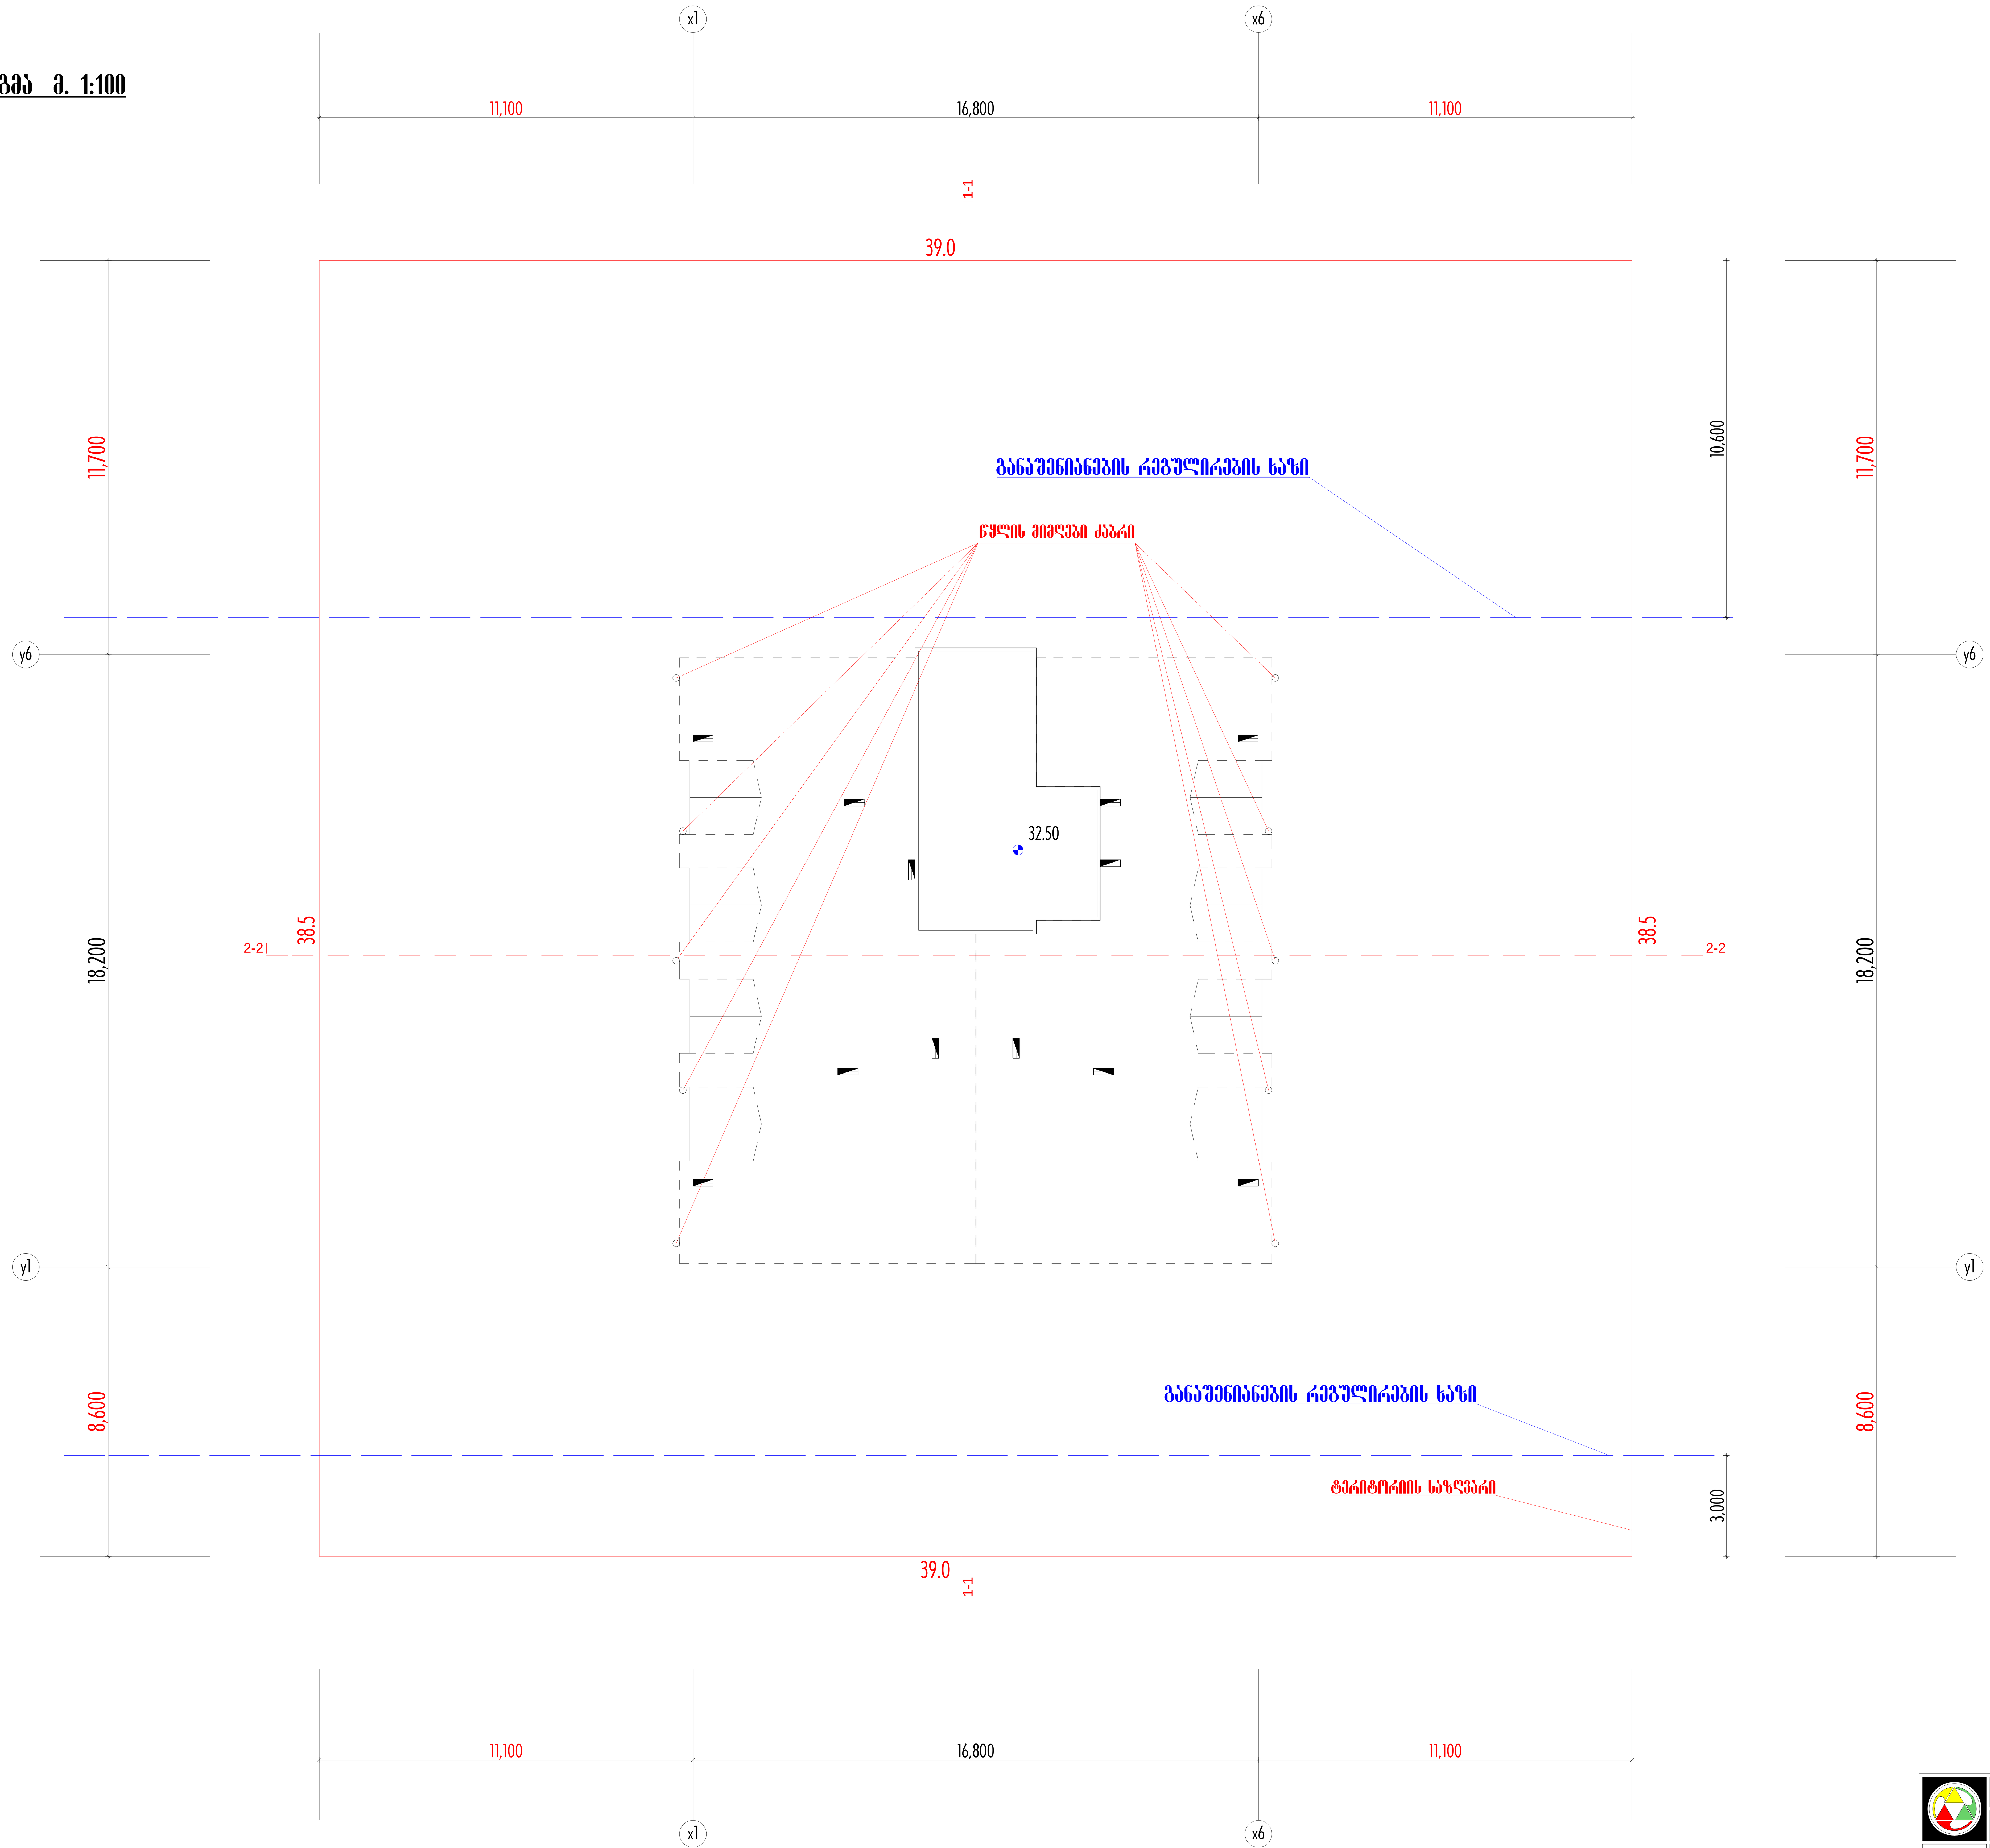

პრიმა & KO	ქ. თბილისი, სოფელი დიღომი შ.პ.ს. "ვილასეტი"-ს მრავალბინიანი საცხოვრებელი სახლი	დაკვეთა	სტადია	ფურც.№	ფურც. რაოდ.	ინვენტ.№
		57/14	პროექტი	ა-7	18	
	არქიტექტურული ნაწილი.	დირექტორი.				ლ. კუპრაშვილი
		პრ. ავტორები				ლ. კუპრაშვილი
						ა. კერესელიძე
	სახურავის გეგმა მ. 1:100					ჯ. კვიტატიანი
		შეასრულა				ჯ. კვიტატიანი

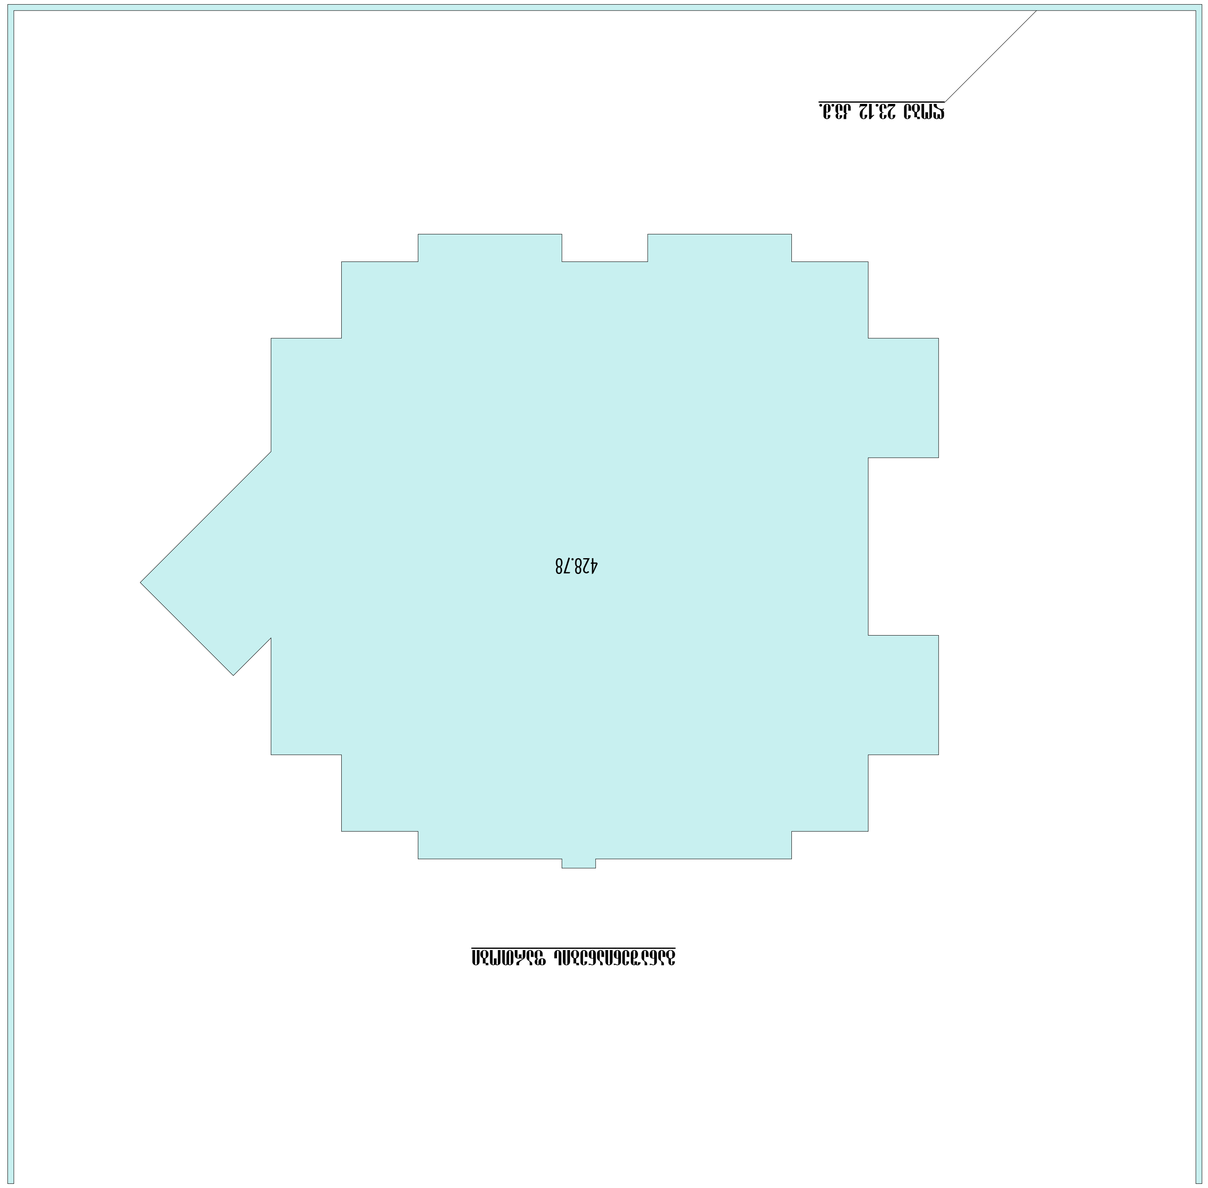


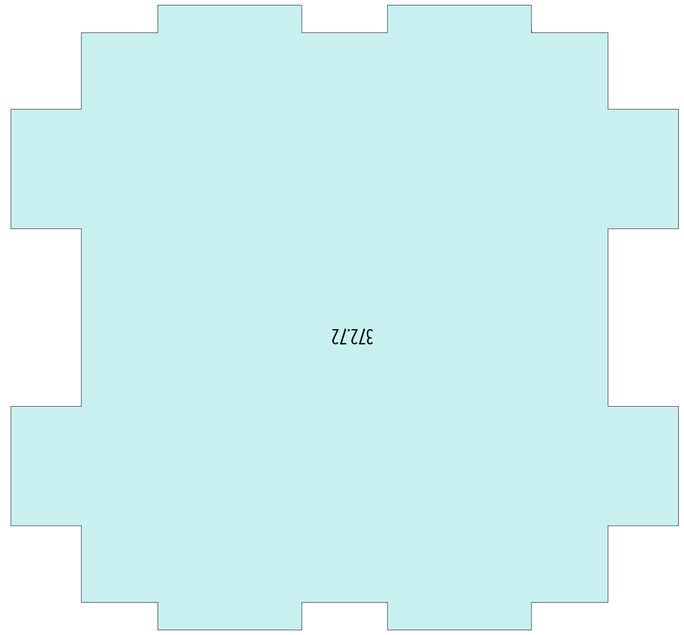





