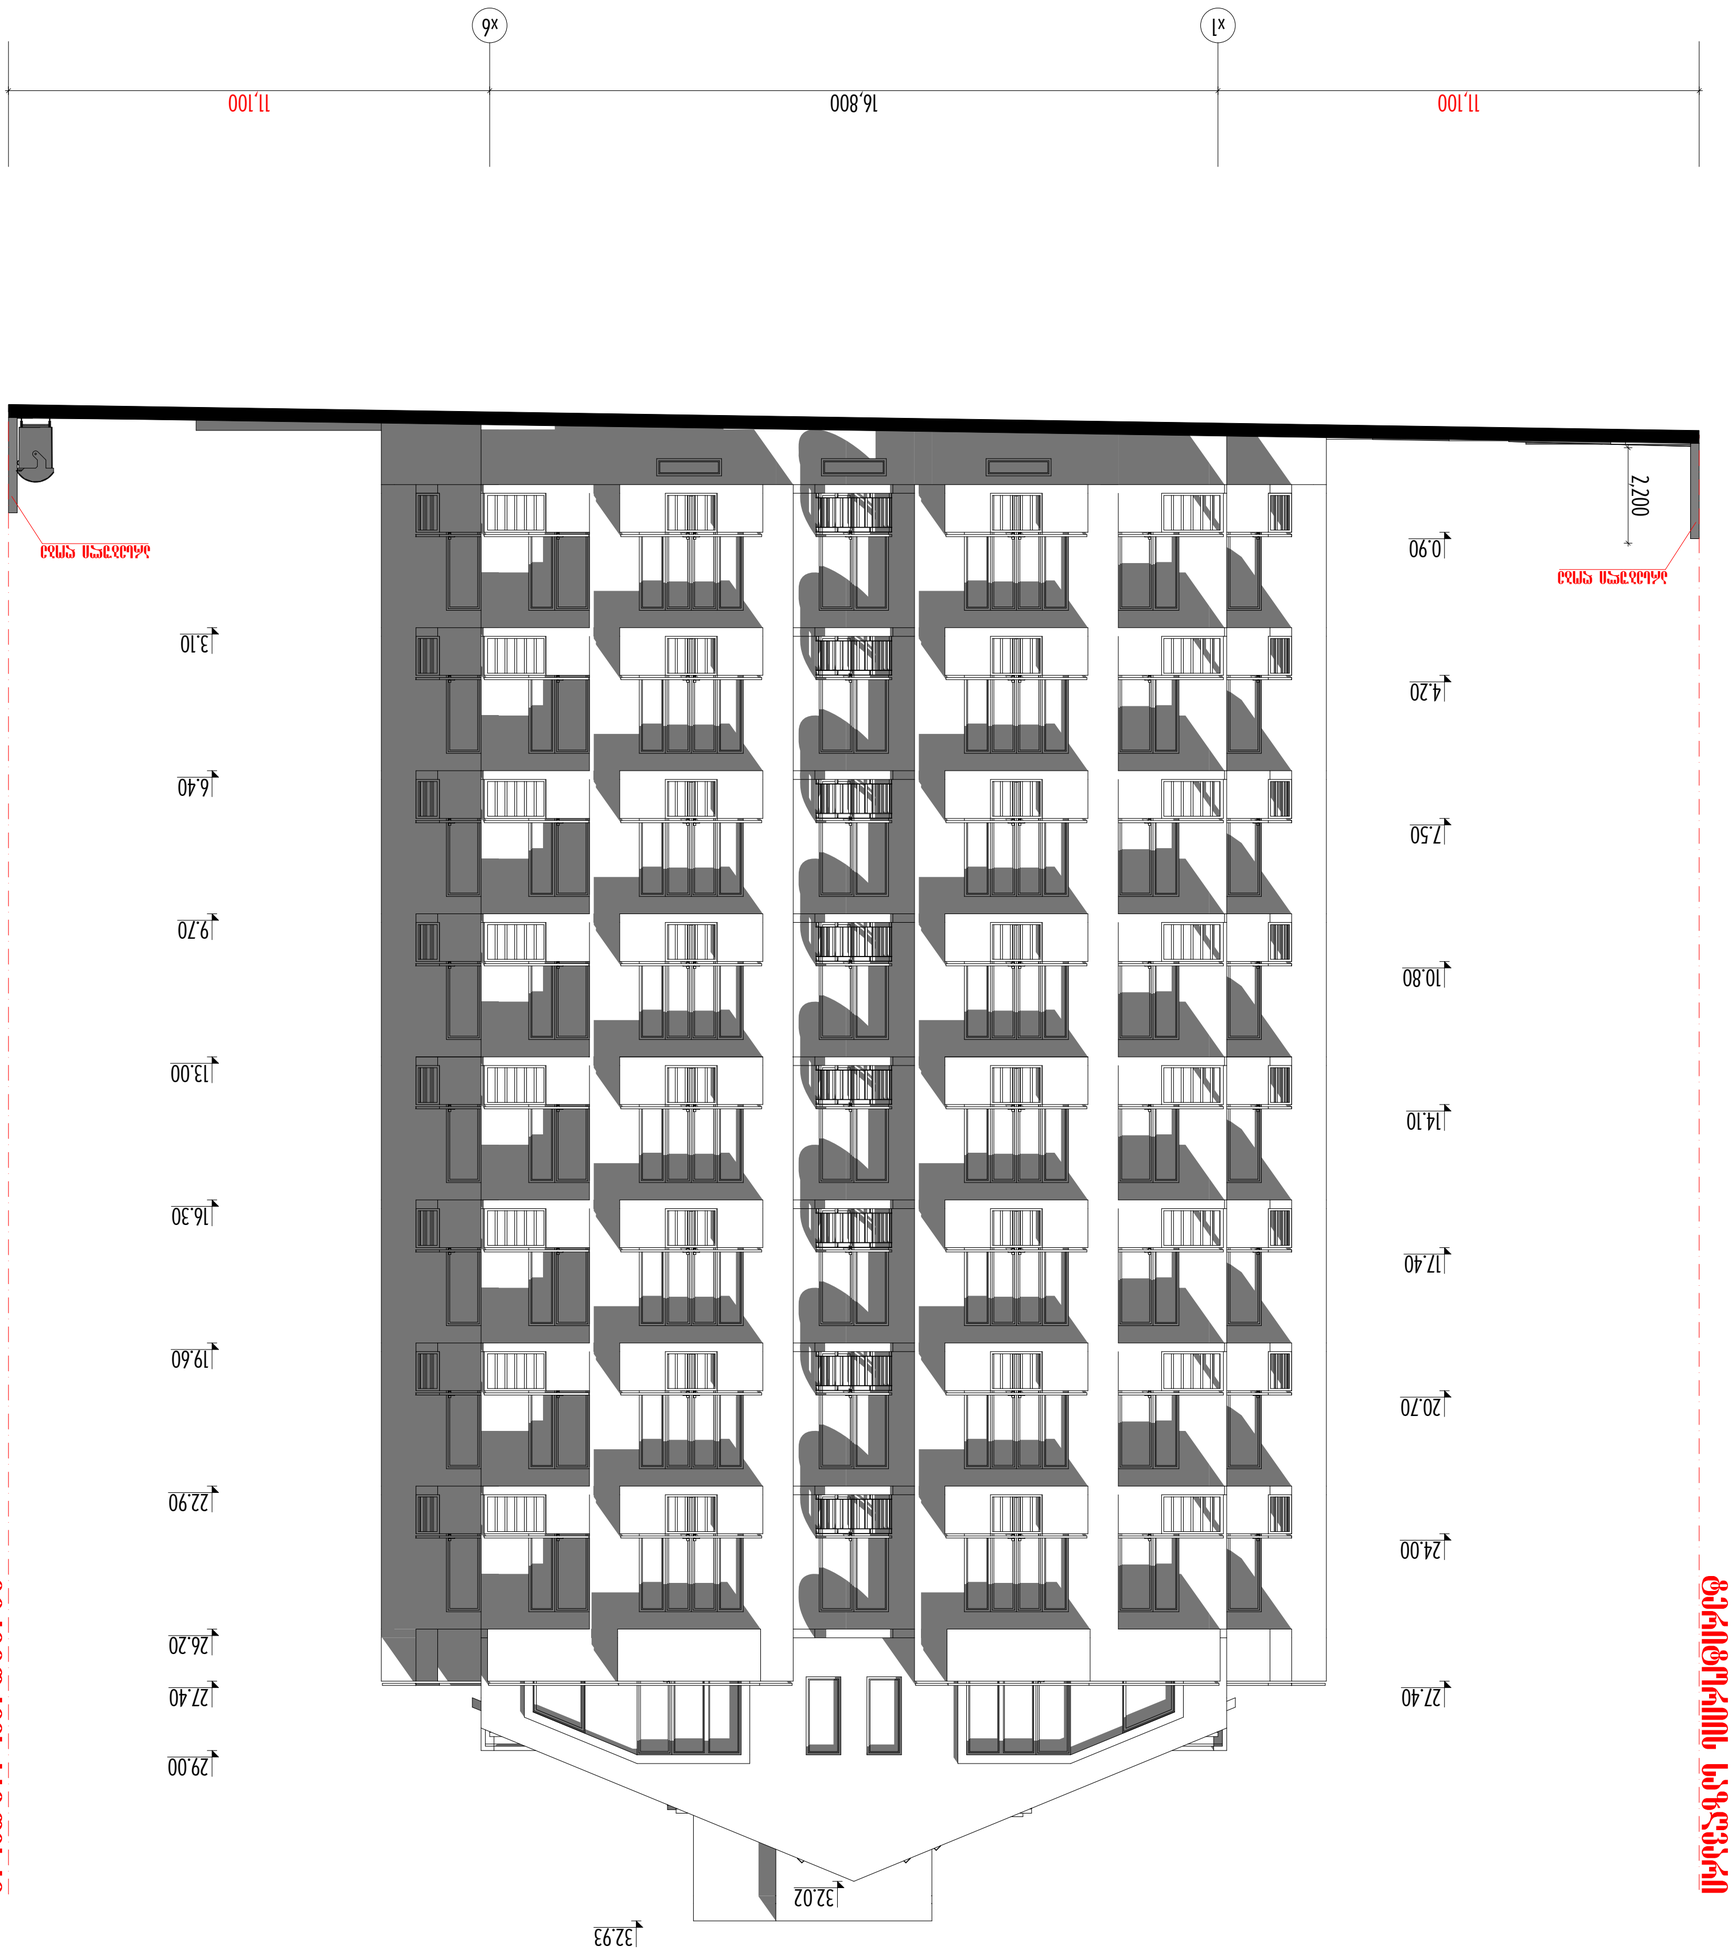

ფასადი x1 - x6 ფრაგმენტი 3. 1:100

ა ო ი ა	ფასადი ხ - x1 ღერძების მონაკვეთი
ს. კ‹	მასშტაბი ს. 1:100

ტექნიკური ზედამხედველი				
ტექნიკური ზედამხედველი				
არქიტექტორი				
ინჟინერ-კონსტრუქტორი				
ინჟინერ-კონსტრუქტორი				
ინჟინერ-ტექნოლოგი				
ინჟინერ-ტექნოლოგი				
ინჟინერ-ტექნოლოგ

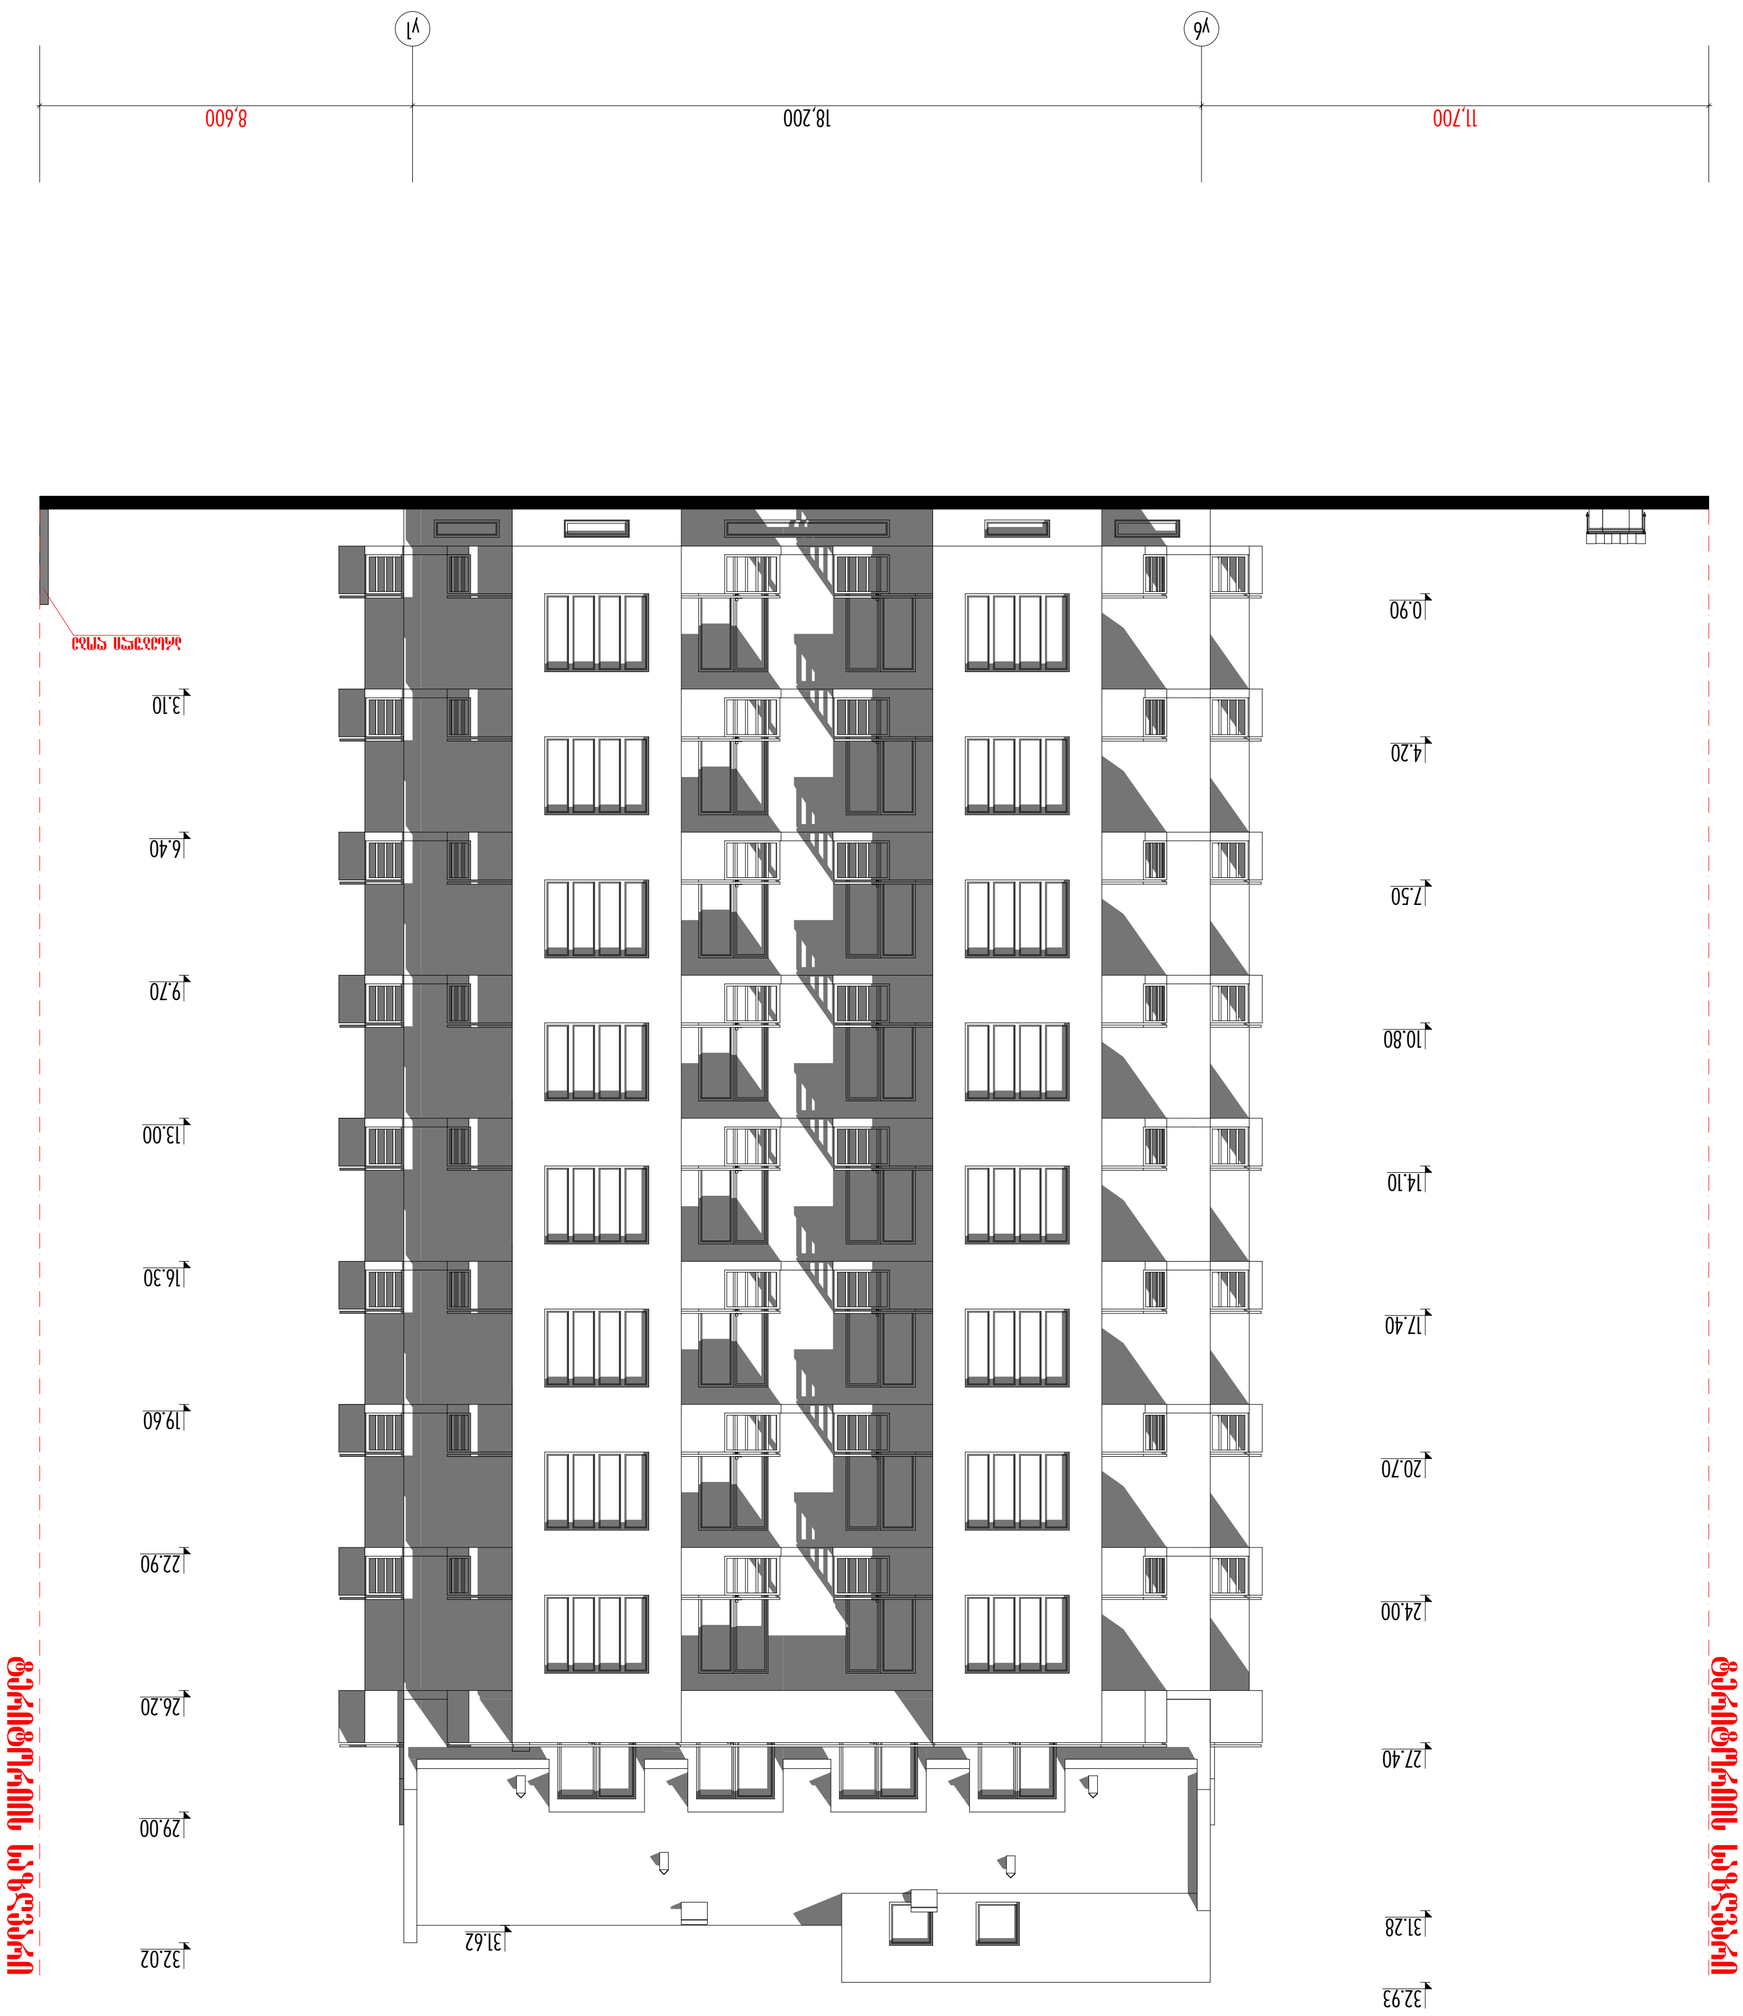

ფასადი 1-ლი

ფასადი 2-ე

ფასადი 3-ლი

ფასადი 4-ე

ფასადი 1 - 4 სართული ბინამდე 1:100

ა ო ი ა	ფასადის ხედი ვ1 - ვ6
ს კ ი	მასშტაბი 1:100

ტექნიკური ზედამხედველი			
ტექნიკური ხელმძღვანელი			
არქიტექტორი			
კონსტრუქციული ნაწილის ხელმძღვანელი			
ინჟინერი			
ინჟინერი			
ინჟინერ