ჭრილი 1-1

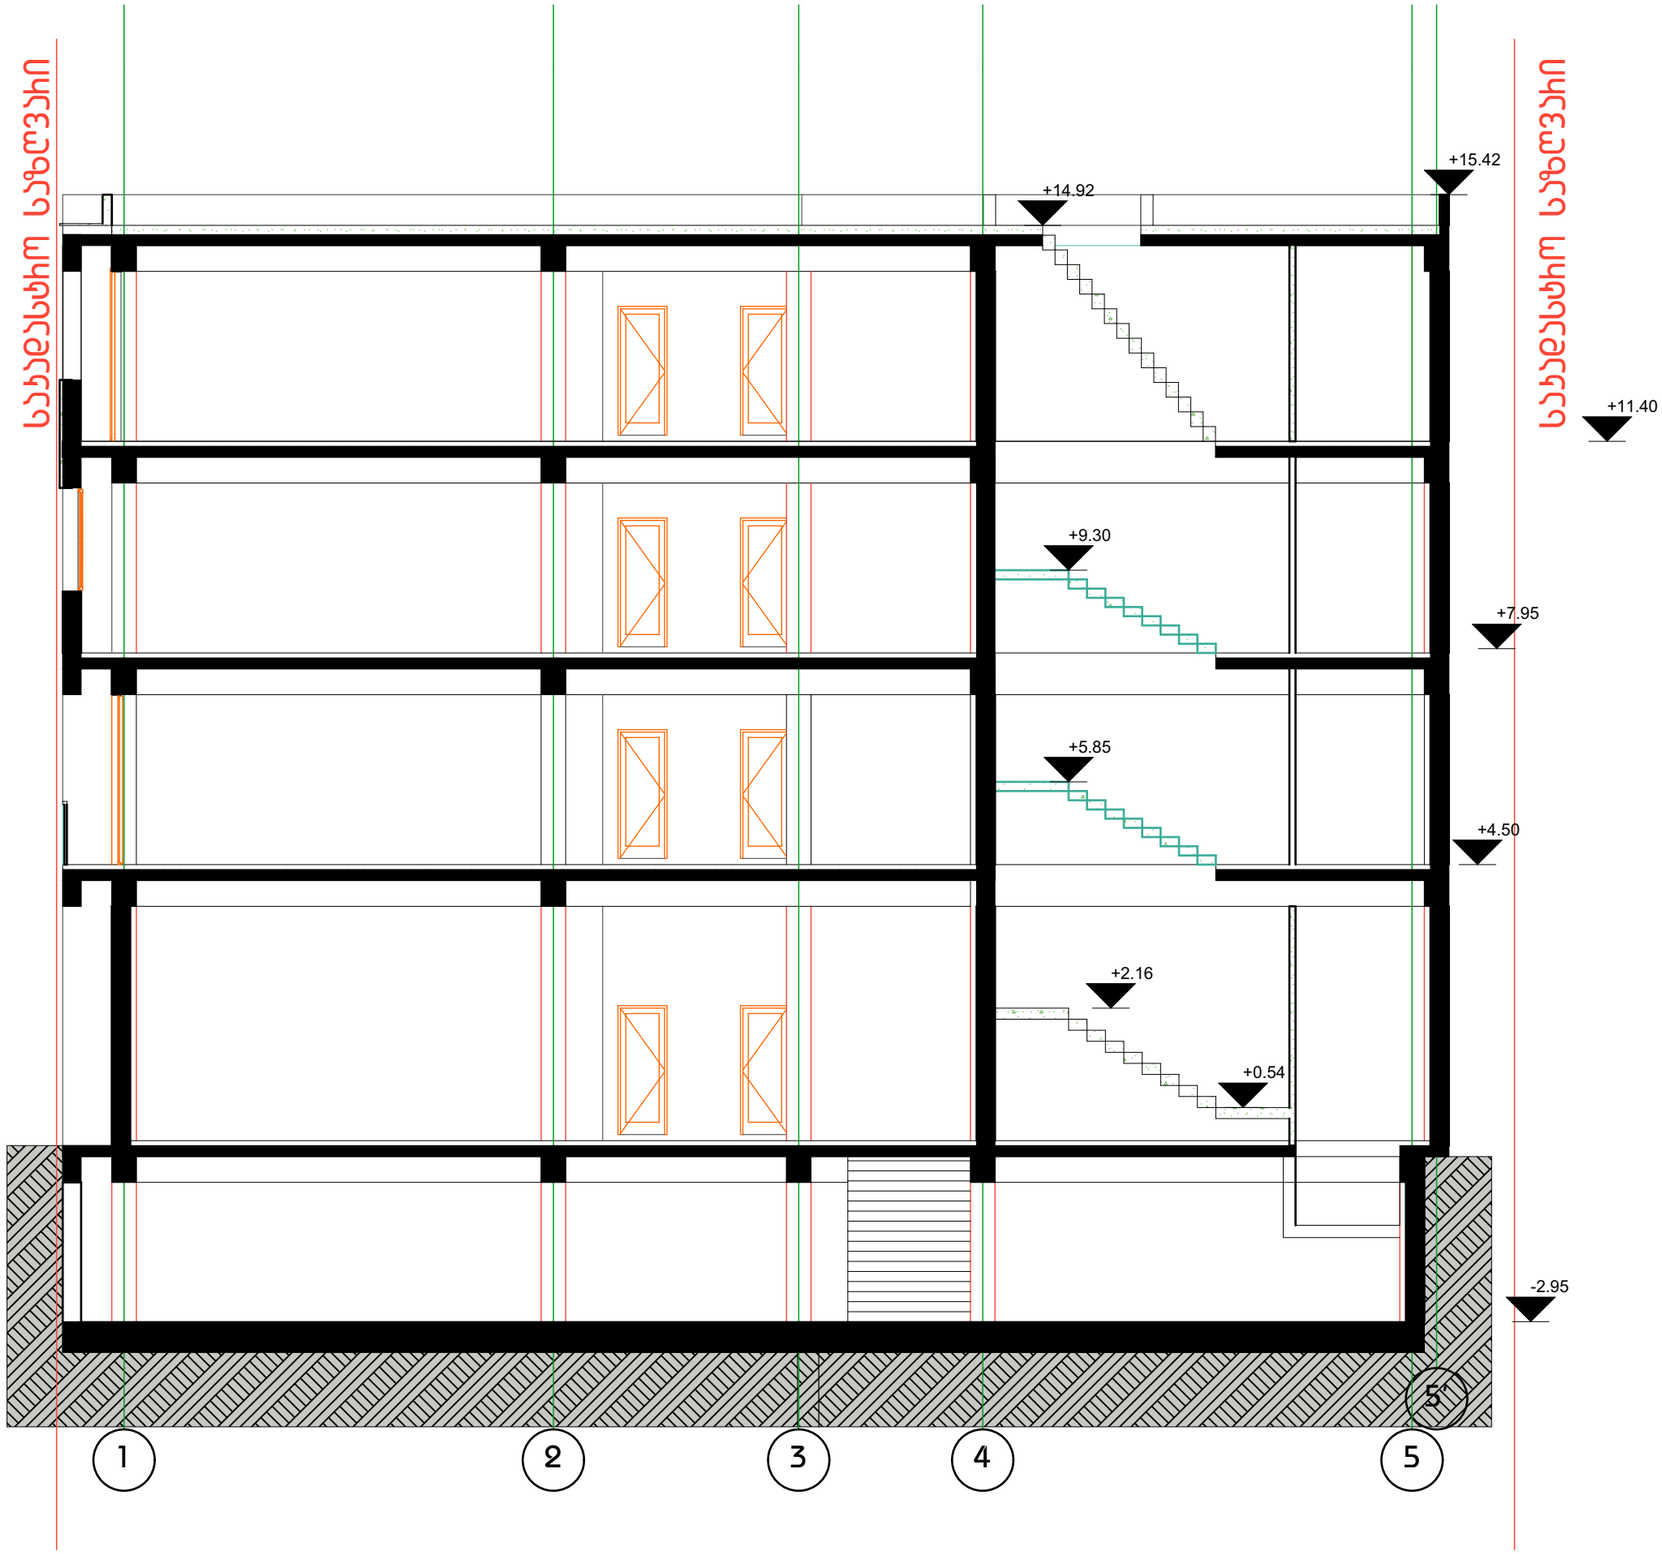

სტადია	პრ.
ფურცელი	12
თარიღი	სექტემბერი 2014
დირექტორი	
დ.ვაშაძე	
მთ.არქიტექტორი	
დ.ვაშაძე	
არქიტექტორი	
ა.ნოდია	
შეასრულა	
ა.ნოდია	
ნახაზი	ჭრილი 1-1
პროექტის სახელწოდება	სავაჭრო-საოფისე
მისამართი	ბორის ჯუჯა N1
დამკვეთი	შ.პ.ს "იოხდენე"
შენიშვნა	
ფურცელი №3	
მ 1:100	

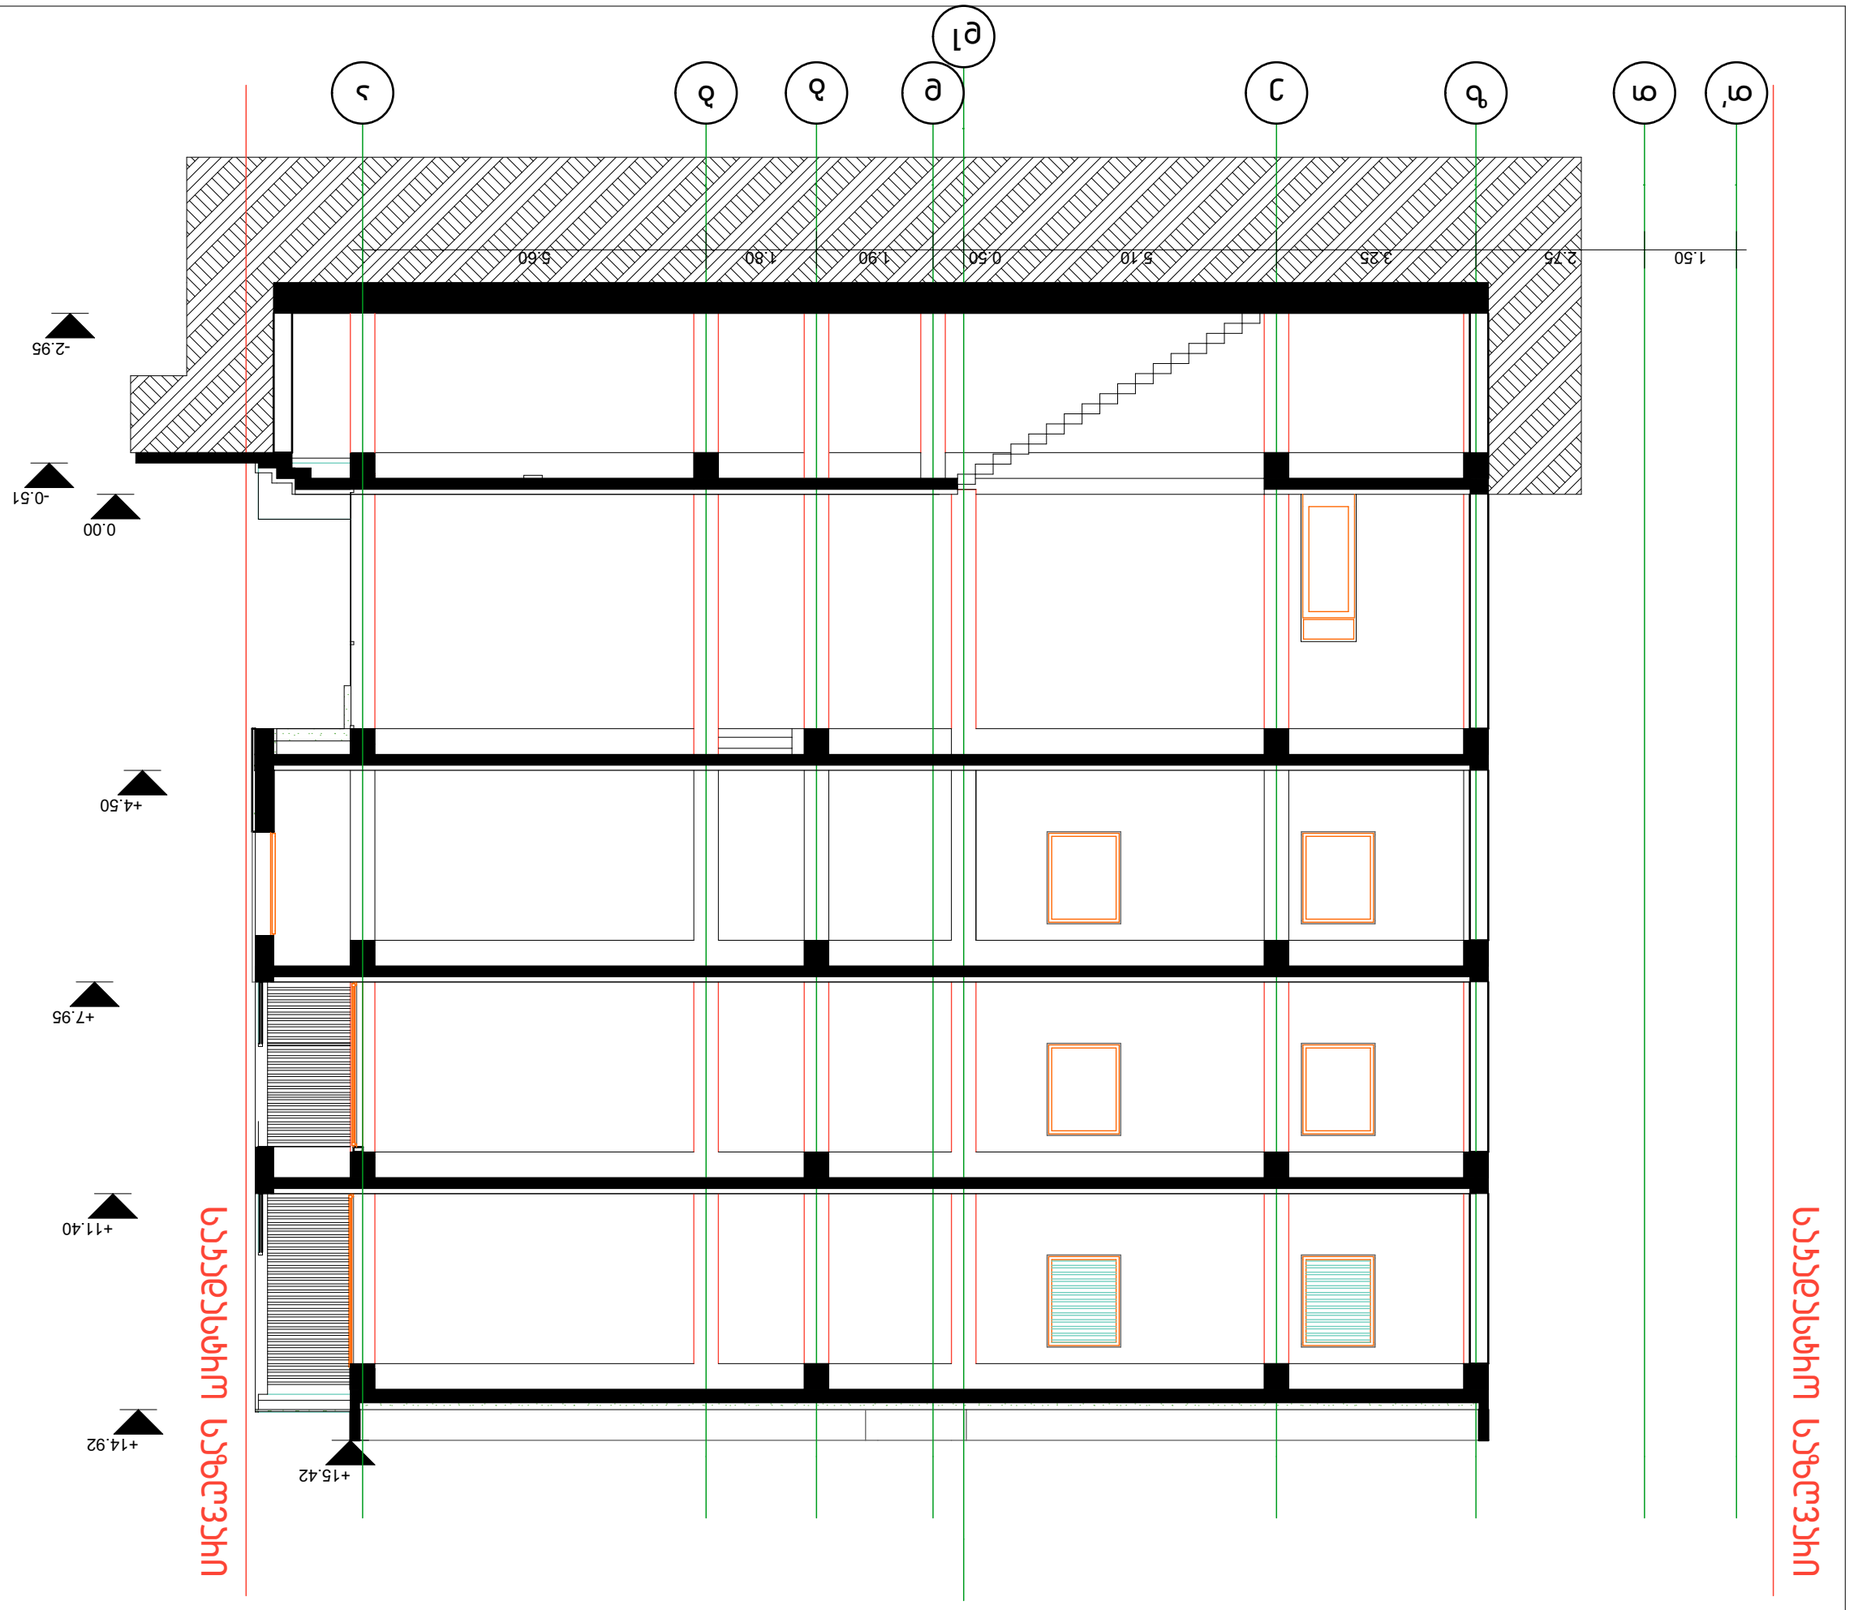

ჭრილი 2-2

