
N
W
E
S
გენგეგმა მ. 1:500
±0.00 = 522,45
4616300.0000
4488100.0000
გაზგასაყვანი სადგური
ქა
ქა
ქა
9ქს
აფ
აფსფ
აფ
აფ
ავთანდილ ყიფიანის ქუჩა
ბრაქნერის ნაგვილი ფლატე
ფლატე
ფლატე

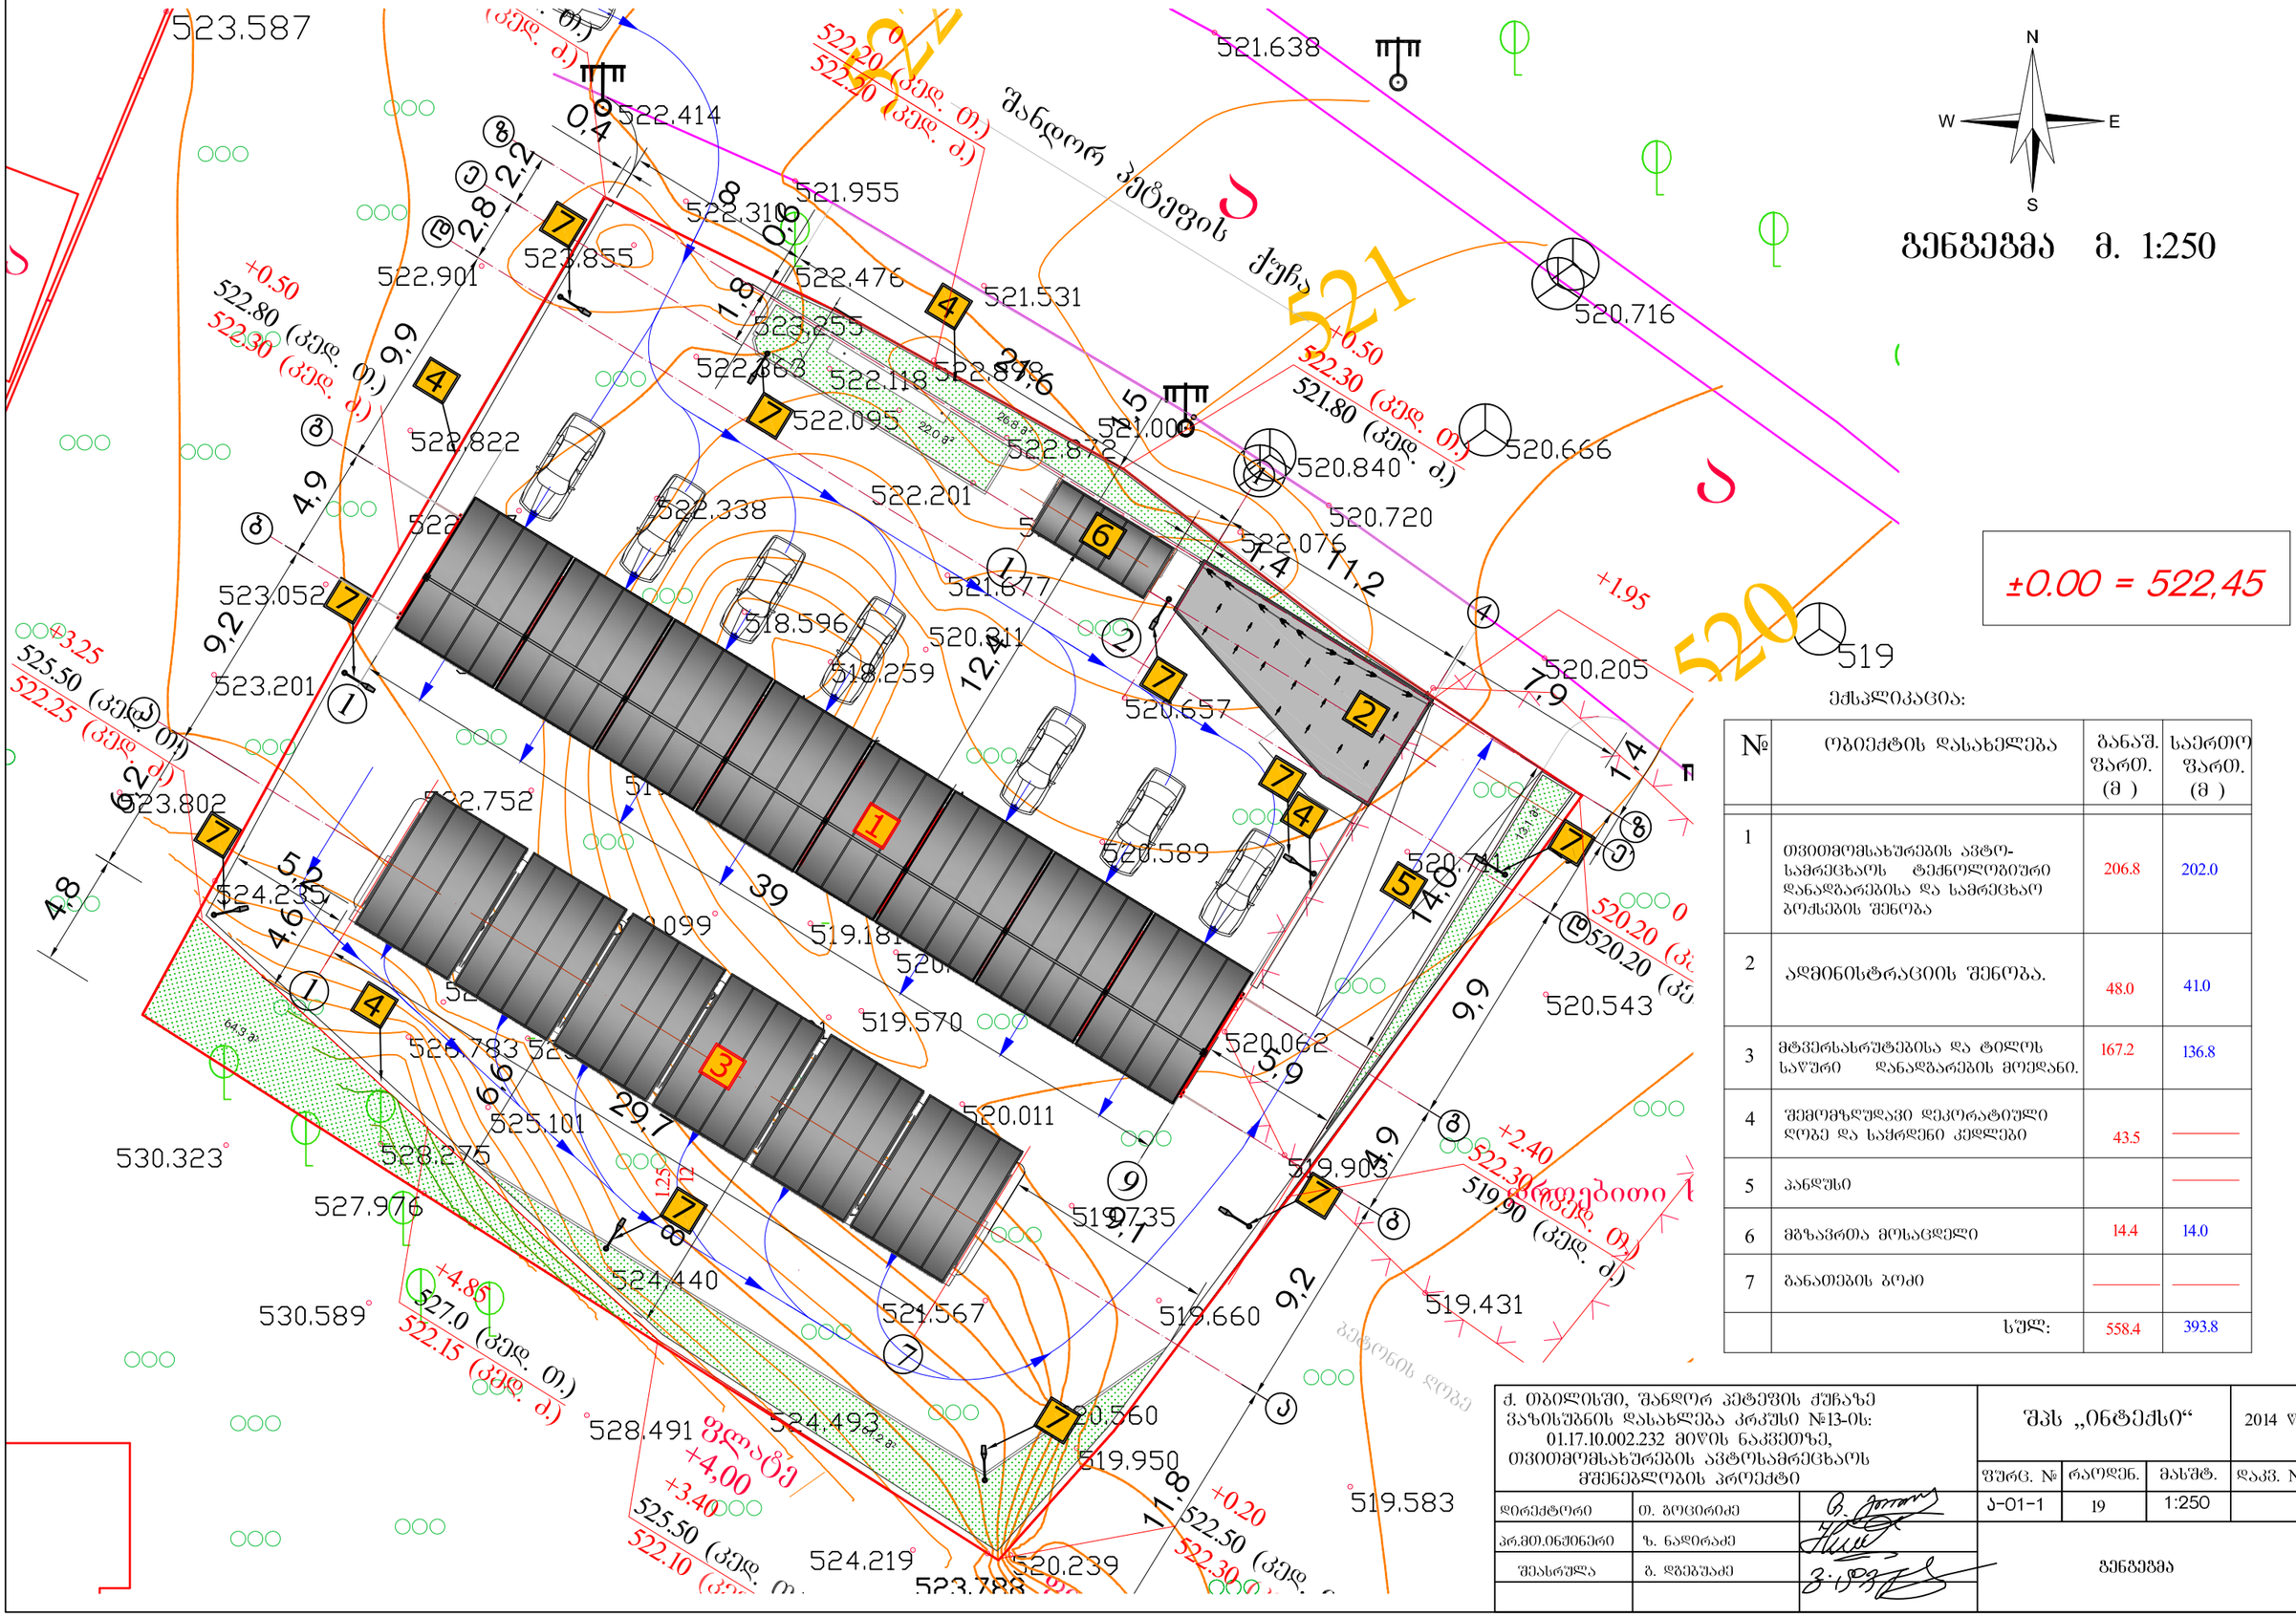
შანდორ პეტეფის ქუჩა
N
W
E
S
გენგეგმა მ. 1:250
±0.00 = 522,45
ექსპლიკაცია:
№ | ობიექტის დასახელება | ბანაშ. ფართ. (მ) | საერთო ფართ. (მ)
1 | თვითმომსახურების ავტო-სამრეცხაოს ტექნოლოგიური დანადგარებისა და სამრეცხაო ბოქსების შენობა | 206.8 | 202.0
2 | ადმინისტრაციის შენობა. | 48.0 | 41.0
3 | მტვერსასრუტებისა და ტილოს საწური დანადგარების მოედანი. | 167.2 | 136.8
4 | შემომზღუდავი დეკორატიული ღობე და საჭრდენი კედლები | 43.5 | —
5 | პანდუსი | | —
6 | მზესაფრთა მოსაცდელი | 14.4 | 14.0
7 | ბანათების ბოძი | — | —
სულ: | | 558.4 | 393.8
ქ. თბილისში, შანდორ პეტეფის ქუჩაზე ავტოსაბანის დასახლება პროექტი №13-ის: 01.17.10.002.232 მიწის ნაკვეთზე, თვითმომსახურების ავტოსამრეცხაოს მშენებლობის პროექტი
შპს „ინტექსი“ 2014 წ.
ფურც. № | რაოდენ. | მასშტ. | დაკვ. №
ა-01-1 | 19 | 1:250
დირექტორი თ. ბოცვრიძე
პრ.მთ.ინჟინერი ზ. ნადირაძე
შესრულა ბ. დგებუაძე
გენგეგმა