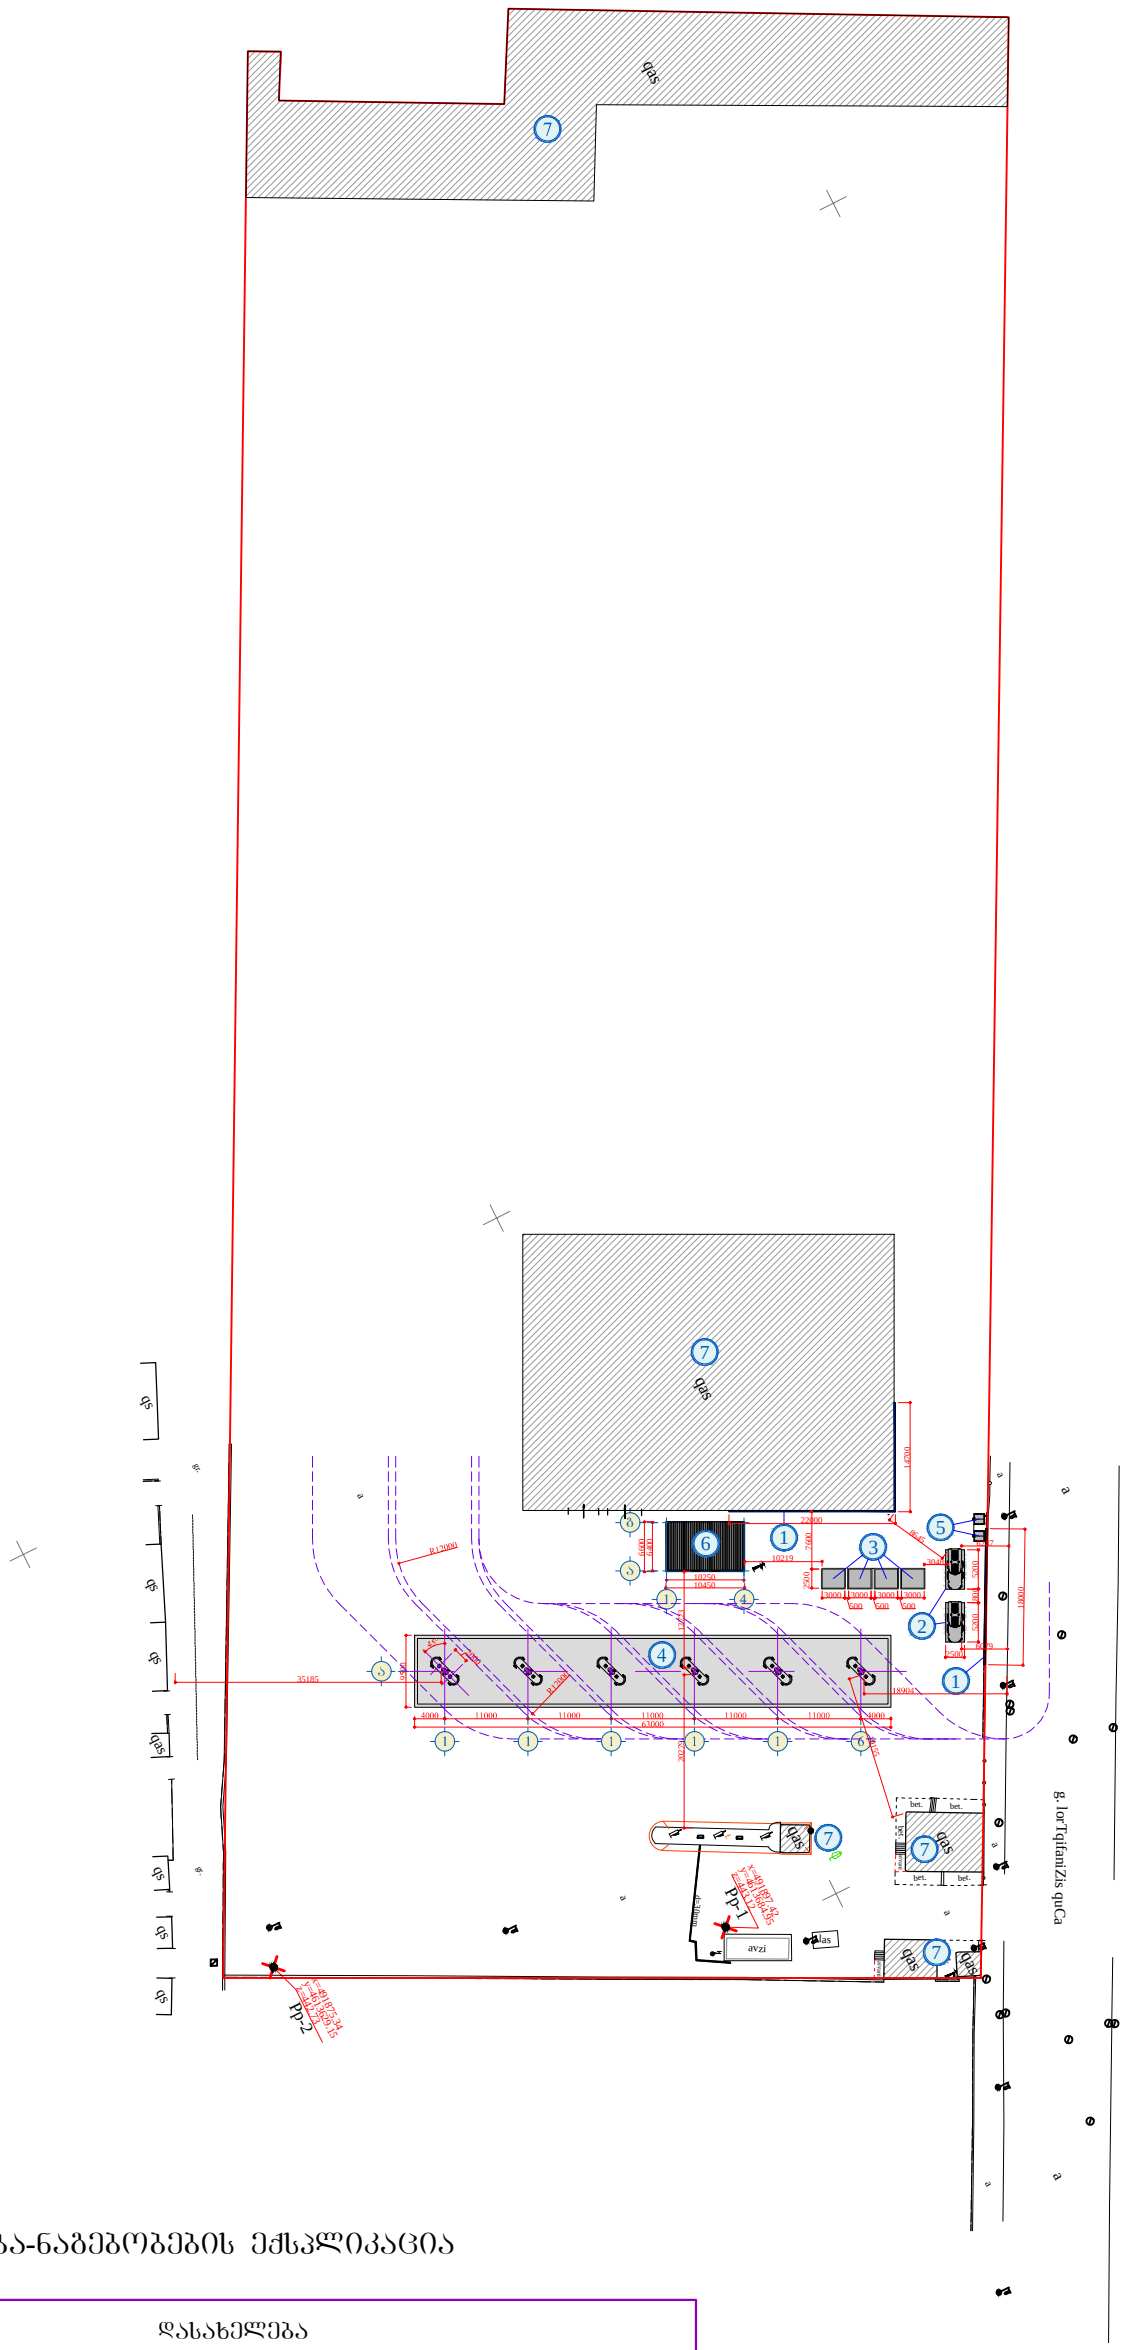

შენობა-ნაგებობების ექსპლიკაცია

№№	დასახელება
1	დამცავი რკინა-ბეტონის ეკრანი
2	ბუნებრივი აირის საკომპრესორო კონტეინერი FORNOVO (2 ცალი)
3	დამატებითი აკუმულატორი (4 ცალი)
4	გაზგასამართი სადგურის მარიგებელი დისპენსერები (6 ცალი.).
5	გამაშროებელი (2ცალი)
6	ცალკე მდგომი საოპერატორო
7	არსებული, მიმდებარე შენობა-ნაგებობები

დამკვეთი: "SOCAR GEORGIA PETROLEUM"	შ.პ.ს. "აი სი ბრუპი"		შემსრულებელი: L.T.D. "IC GROUP"	
არქიტექტურული ნაწილი (კორექტირება)	დირექტორი		ლ. ინასარიძე	
არსებული ადმინისტრაციული შენობის რეკონსტრუქცია და გაზგასამართი სადგური ქ. თბილისში, ისანი-სამგორის რაიონი, კაიროს ქ. №81	არქიტექტორი		დ. ჭურღულაშვილი	
	შესრულა		დ. ჭურღულაშვილი	
გენერალური გეგმა (რეკონსტრუქციის შემდეგ)	სტადია	მასშტაბი	ფურცელი	ფორმატი
	მ.პ.	1:1000	1'	A-3



შპს „ეკო ბი ჰოლდინგი"				
ტექნიკური ზედამხედველი				
ტექნიკური ზედამხედველი				
ტექნიკური ზედამხედველი

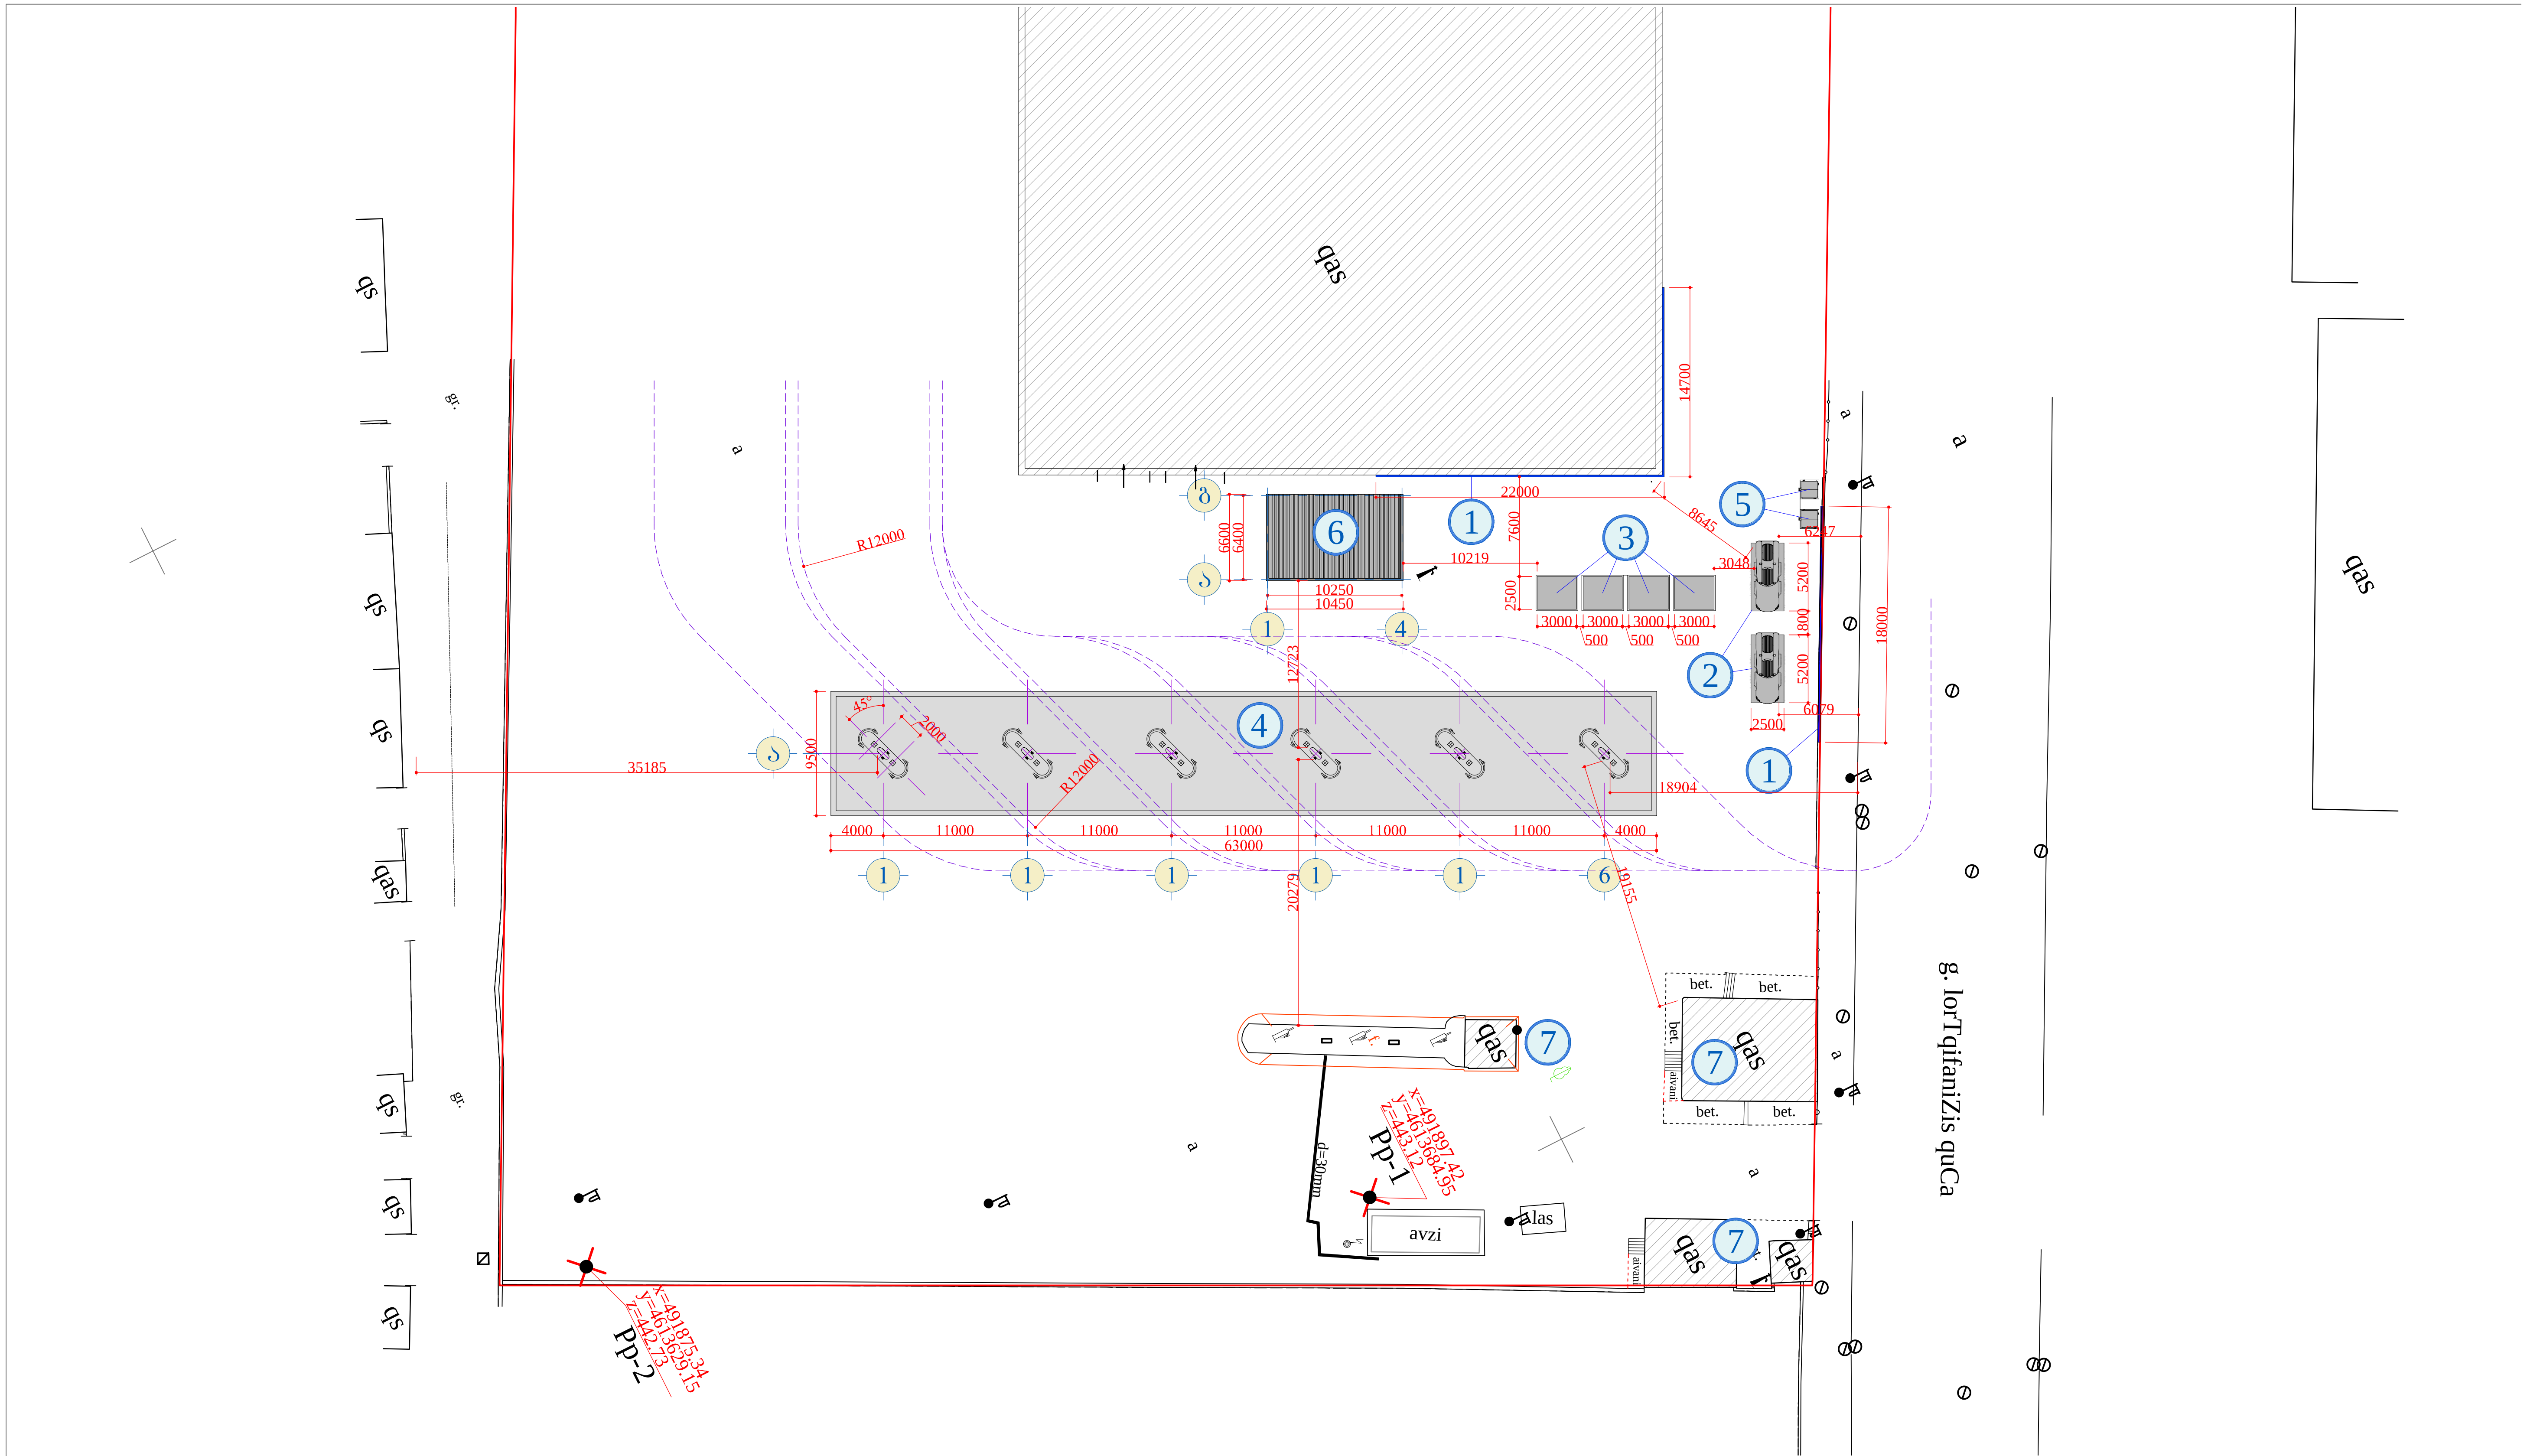

შენობა-ნაგებობების ექსპლიკაცია

№№	დასახელება
1	დამცავი რკინა-ბეტონის ეკრანი
2	ბუნებრივი აირის საკომრესორო კონტეინერი FORNOVO (2 ცალი)
3	დამატებითი აკუმულატორი (4 ცალი)
4	გაზგასამართი სადგურის მარიგებელი დისპენსერები (6 ცალი.).
5	გამაშრობელი (2ცალი)
6	ცალკე მდგომი საოპერატორო
7	არსებული, მიმდებარე შენობა-ნაგებობები

დამკვეთი: "SOCAR GEORGIA PETROLEUM"	შ.პ.ს. "აი სი გრუპი" შემსრულებელი: L.T.D. "IC GROUP"			
არქიტექტურული ნაწილი (კორექტირება)	დირექტორი			ლ. ინასარიძე
არსებული ადმინისტრაციული შენობის რეკონსტრუქცია და გაზგასამართი სადგური ქ. თბილისში, ისანი-სამგორის რაიონი, კაიროს ქ. №81	არქიტექტორი			დ. ჭურღულაშვილი
	შეასრულა			დ. ჭურღულაშვილი
გენერალური გეგმა (რეკონსტრუქციის შემდეგ)	სტადია	მასშტაბი	ფურცელი	ფორმატი
	მ.პ.	1:250	1	A-3

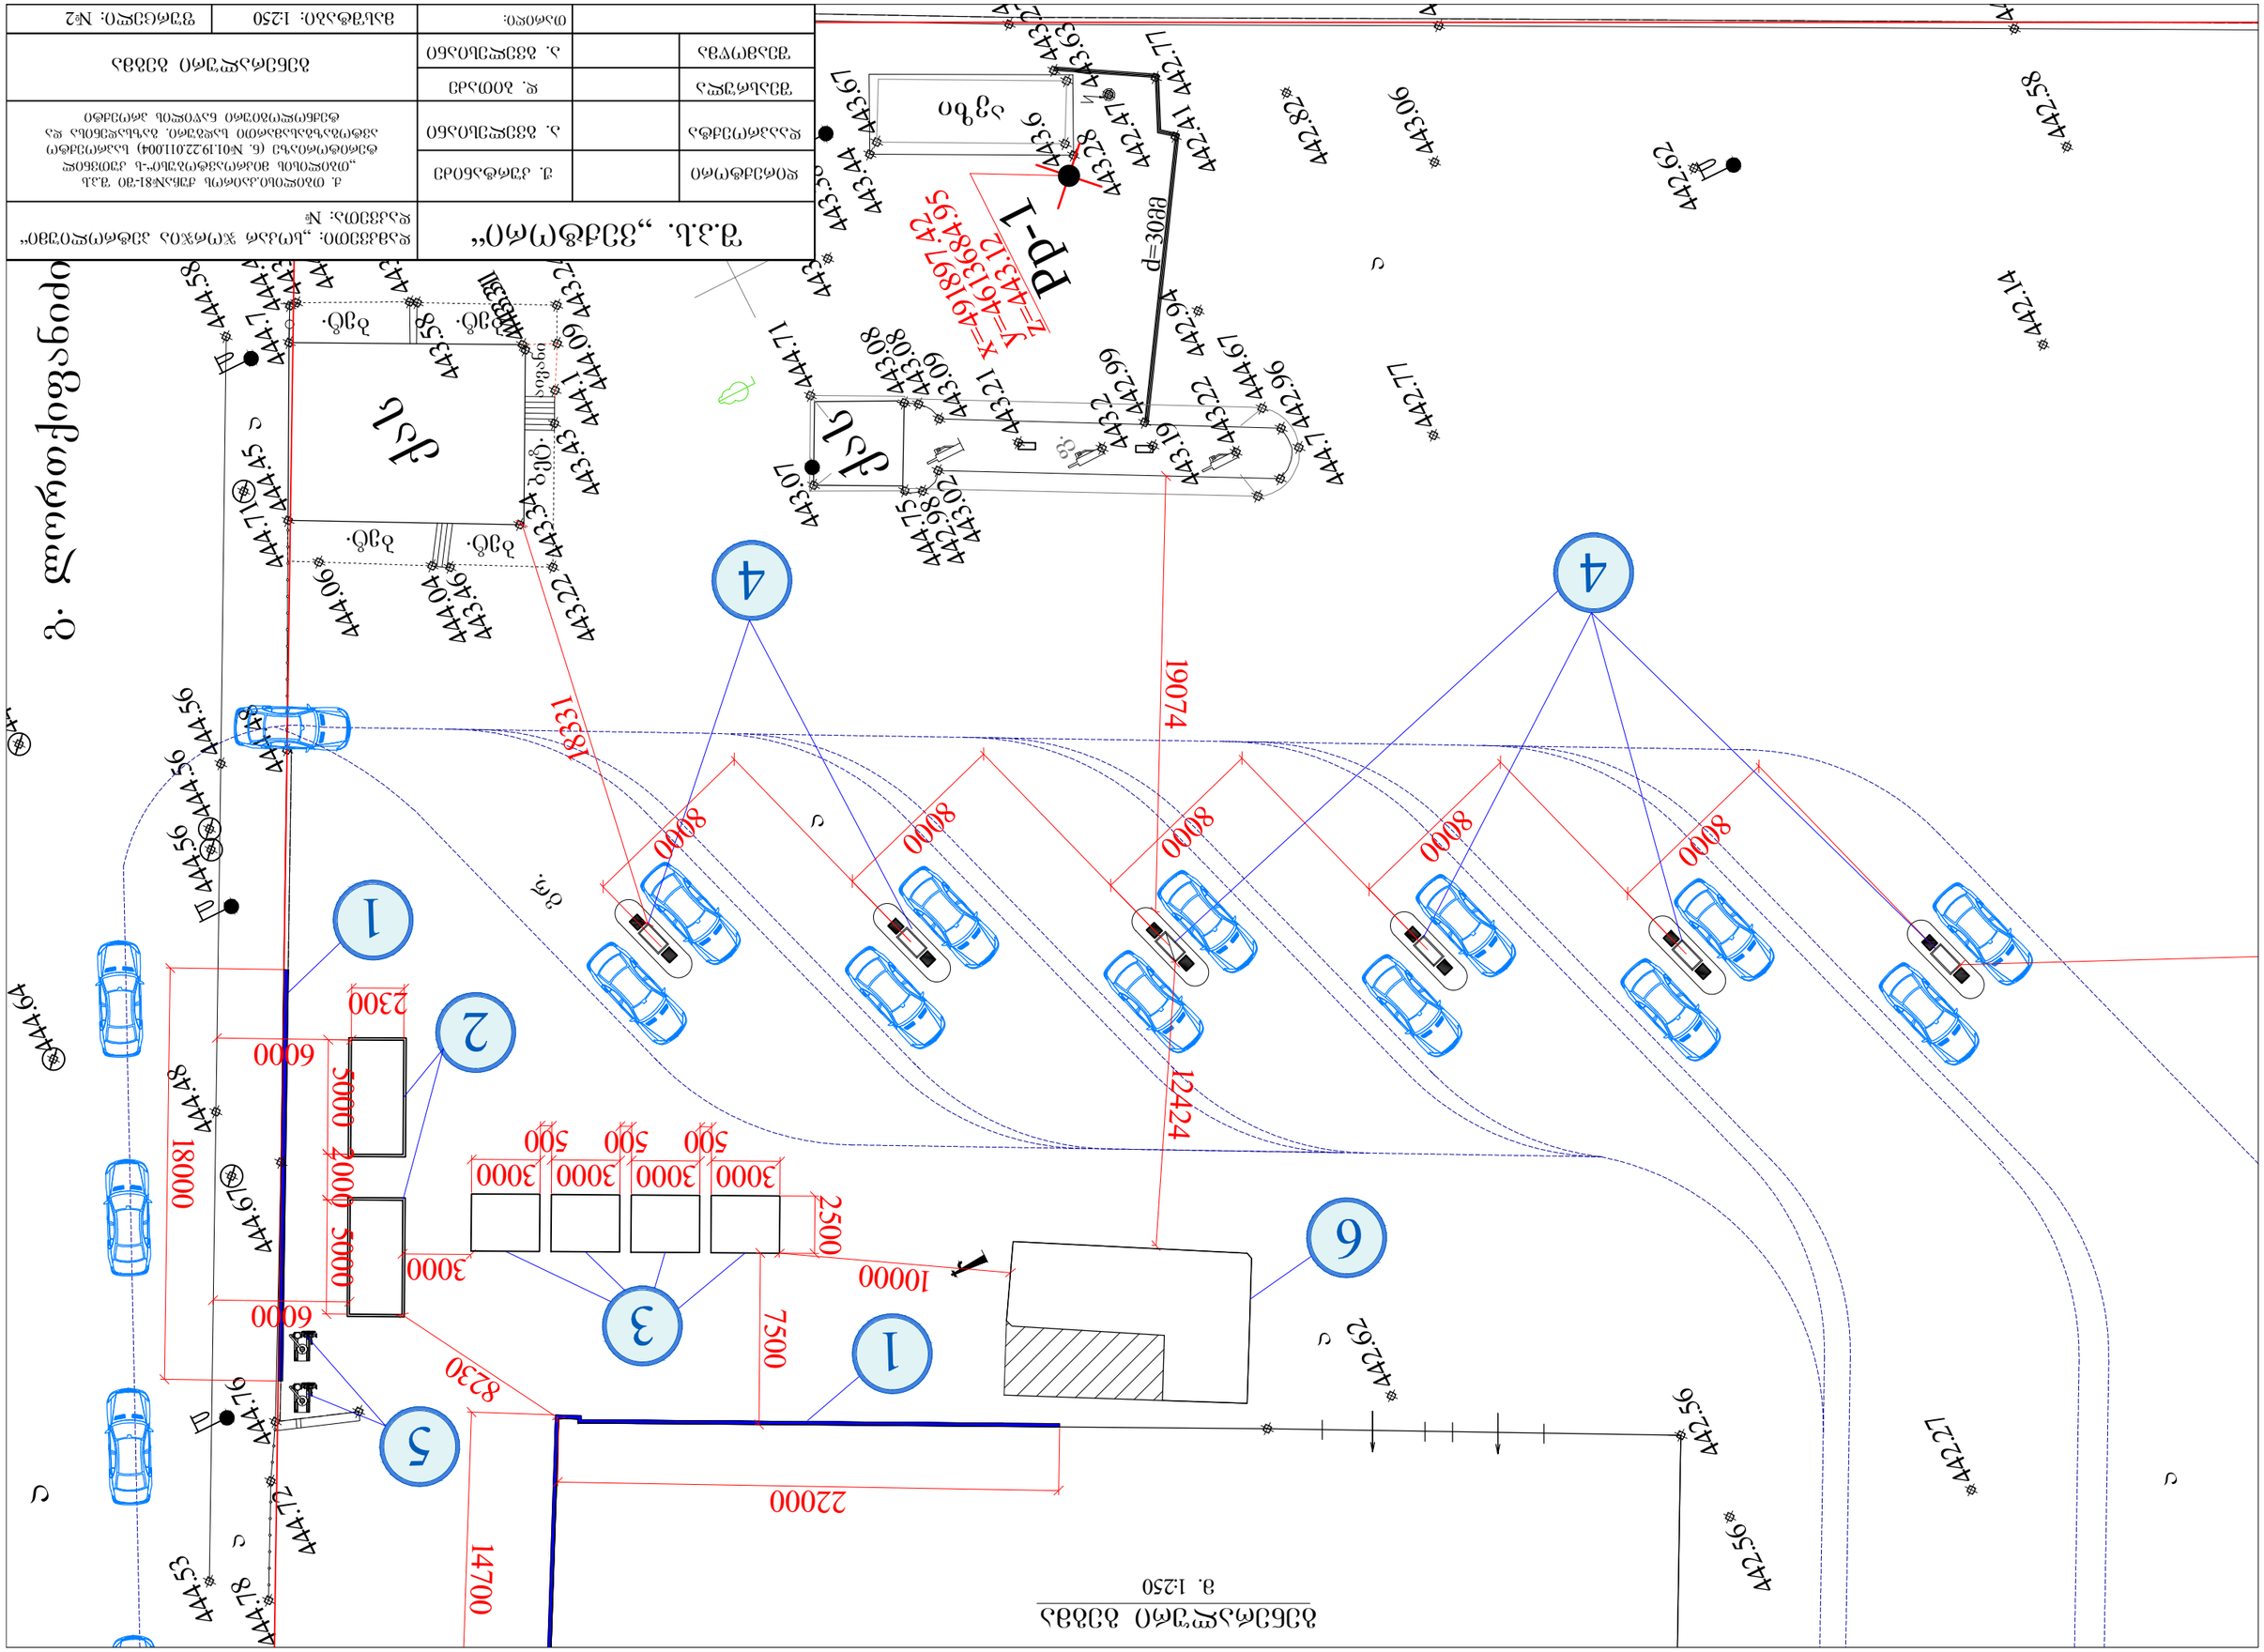
ქსელი
ქსელი
ბეტონი
ბეტონი
ბეტონ