საქართველოს რესპუბლიკა

ქ. თბილისის მერია

ქ. თბილისის ურბანული დაგეგმარების საქალაქო სამსახური

სამსახურის უფროსი

მისამართი: ქ. თბილისი, აბასთუმნისა და თევდორე მღვდლის ქუჩების გადაკვეთის მიმდებარედ

ფართობი : 270 კვ.მ

დამკვეთი: კახაბერ გიუნაშვილი

სიტუაციური სქემა

1:10000

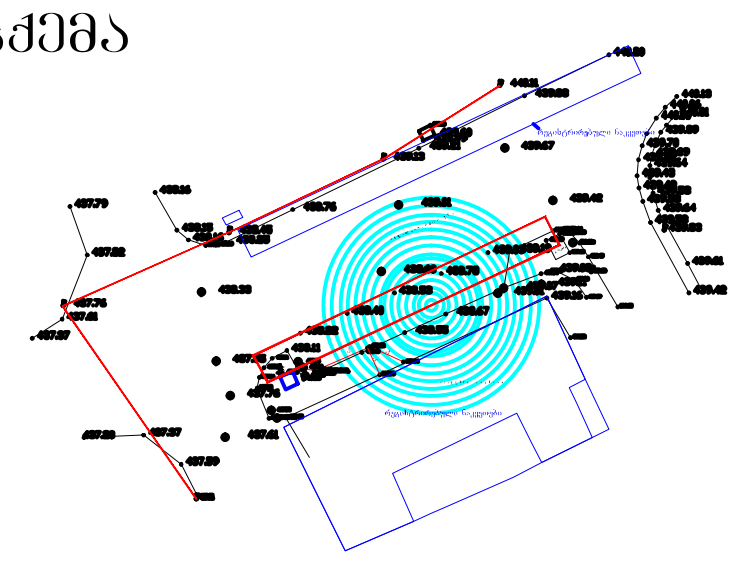

განყოფილების უფროსი		
მთავარი სპეციალისტი		

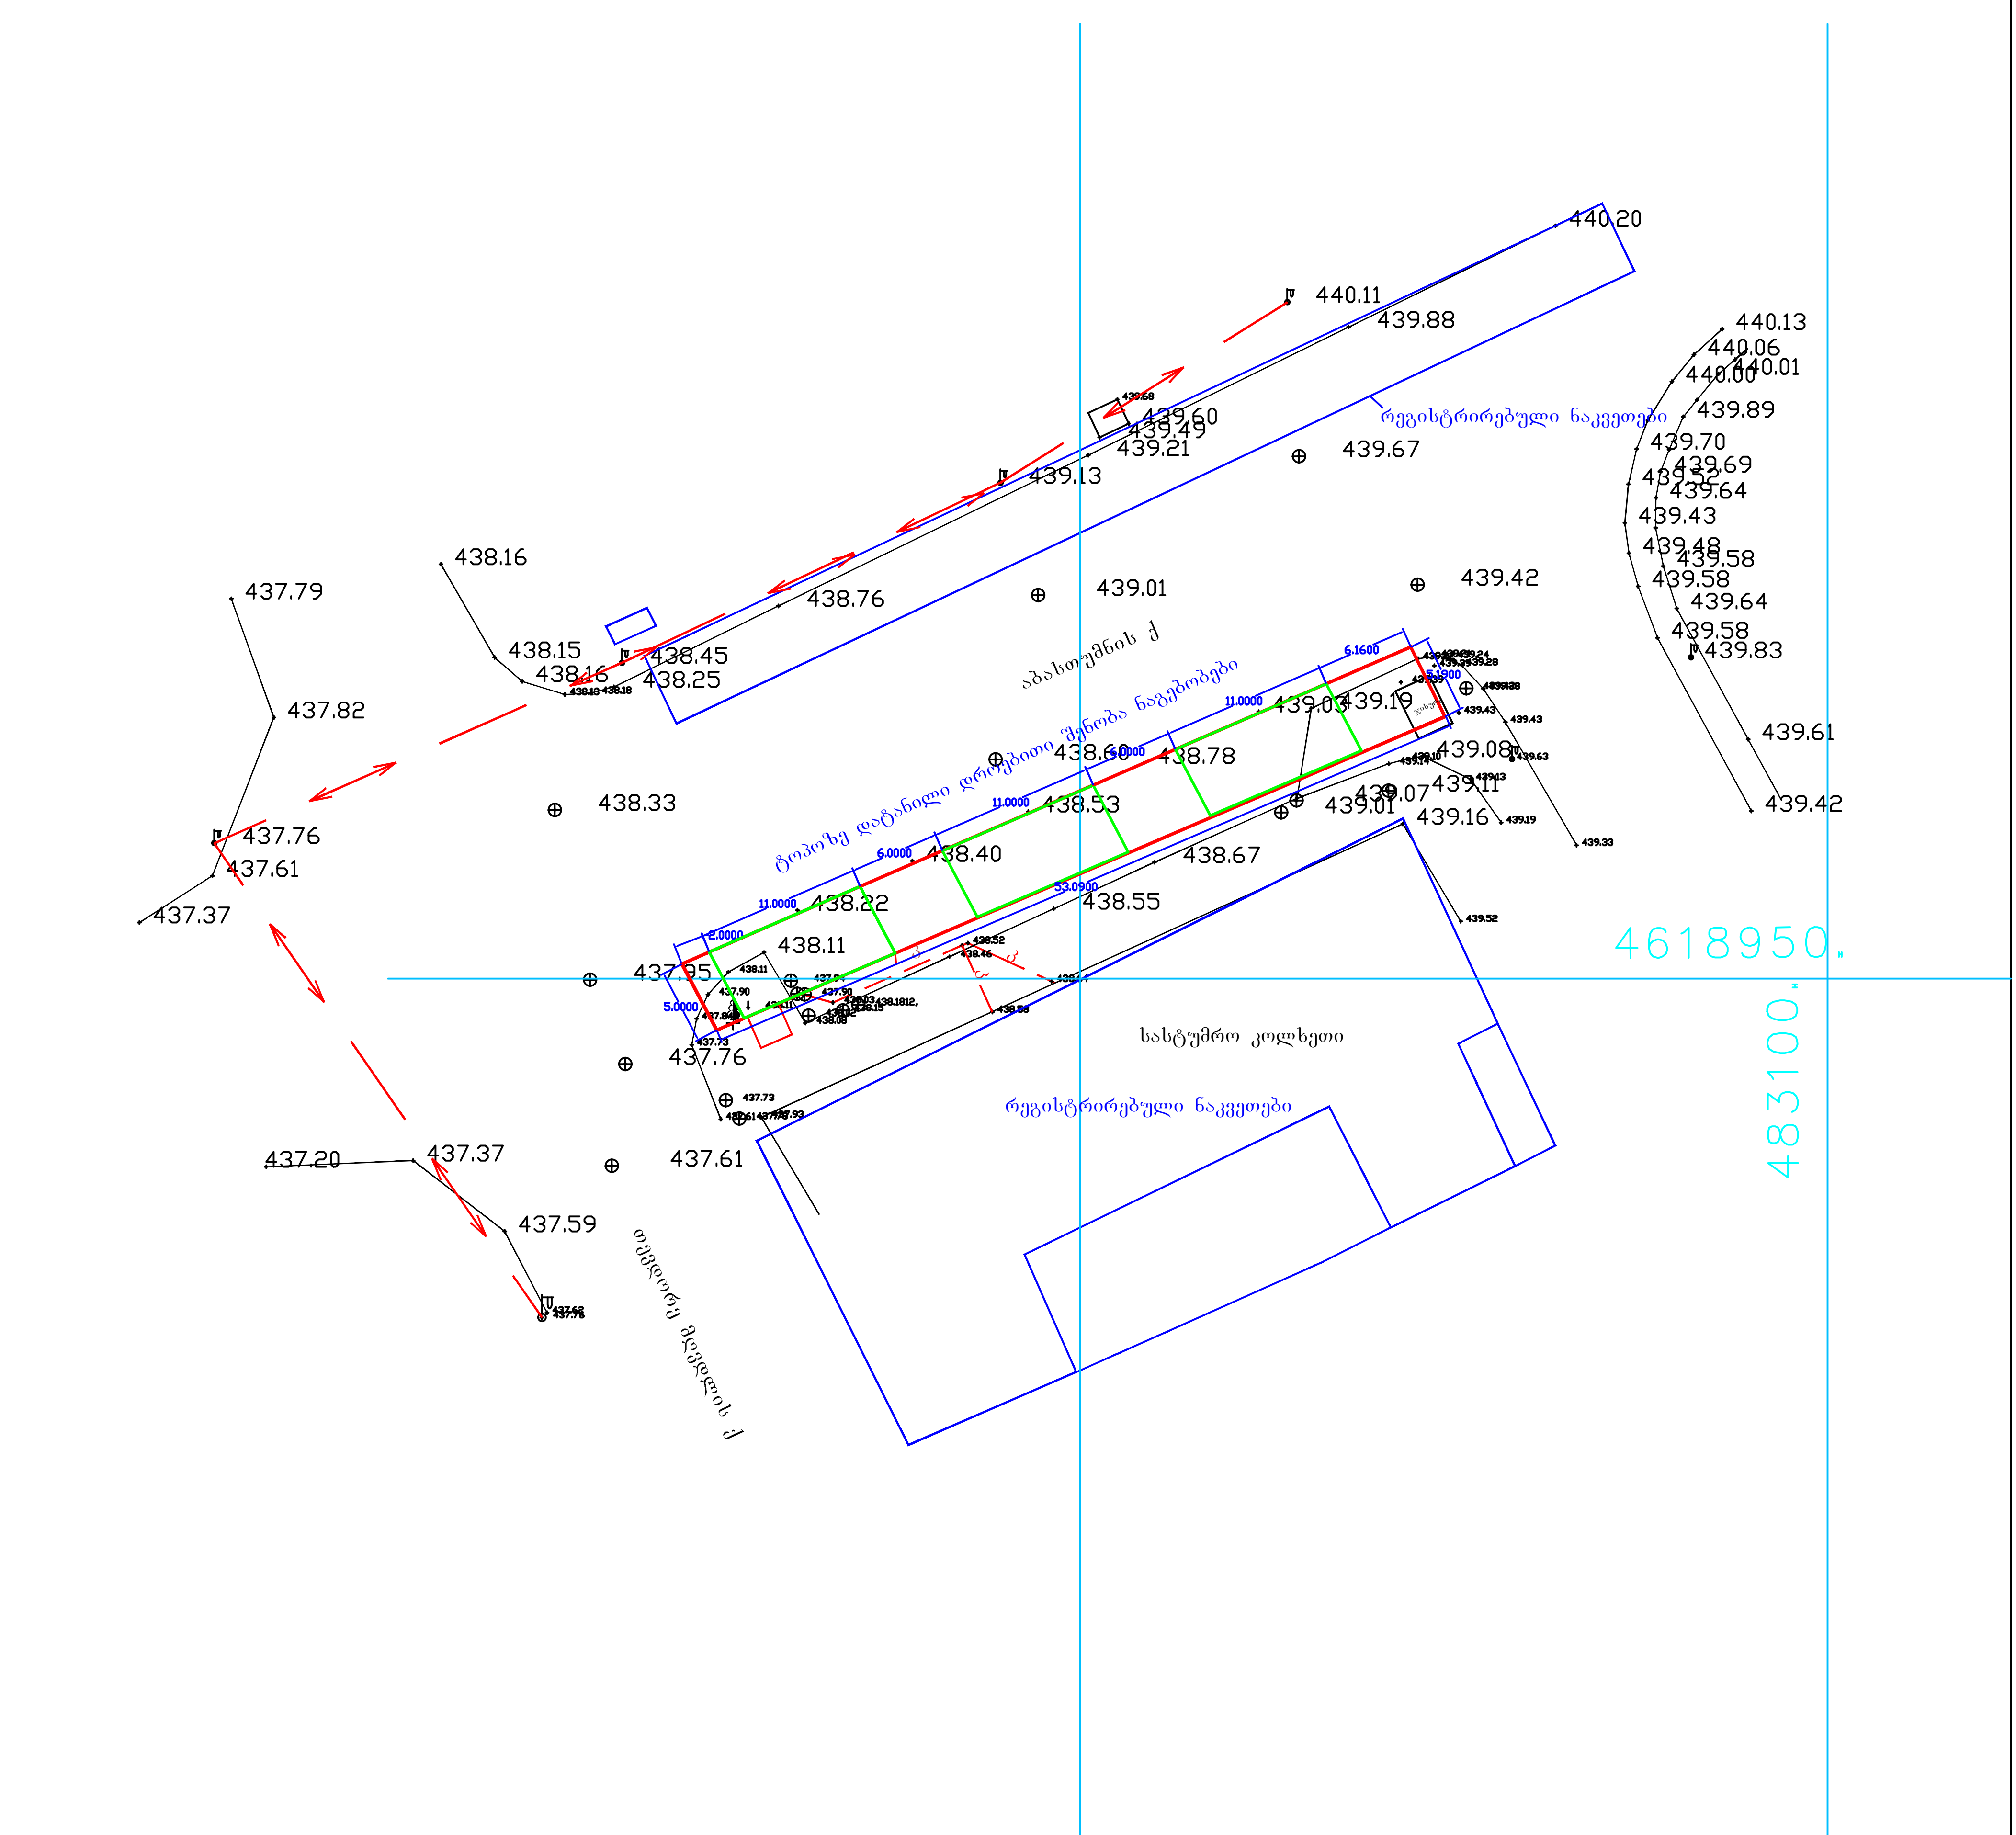

პირობითი აღნიშვნები

ქს	საცხ. სახლი
ას	არასაცხ. სახლი
	ხის ღობე
	ღობე
	ქვის კედელი
	კედელი
	ელ. გადამცემი ხაზი
	სატრანსფორმატორო ჯიხური
	ხეები
	ფარდული
მშენებარე	მშენებარე შენობა
	ბენზობასამართი
	ფლატე
რეზერ.	რეზერვუარი
	ბარე განათება
	სამეთვალყურეო ჭები
0.00	UTM (საერთაშორისო) სისტემის კოორდ.
0.00	ადგილობ. სისტემის სამუშაო კოორდ.
	რკინიგზა
წ	წყალგაყვანილობა
კ	კანალიზაცია
სნ	სანიაღვრე
კგ	კავშირგაბმულობა
GAS	გაზი
	ელ. ქსელები
გთ	გათბობა
	დრენაჟი

შპს „სი თი ჯი“		
დირექტორი		ვ.ფატარიძე
კომპიუტერული უზრუნველყოფა		ვ.კატაშური
შემსრულებელი		ვ.კატაშური
მ. 1:500		24.04.2014


4.50
5.00
11.00
6.00
11.00
6.00
11.00

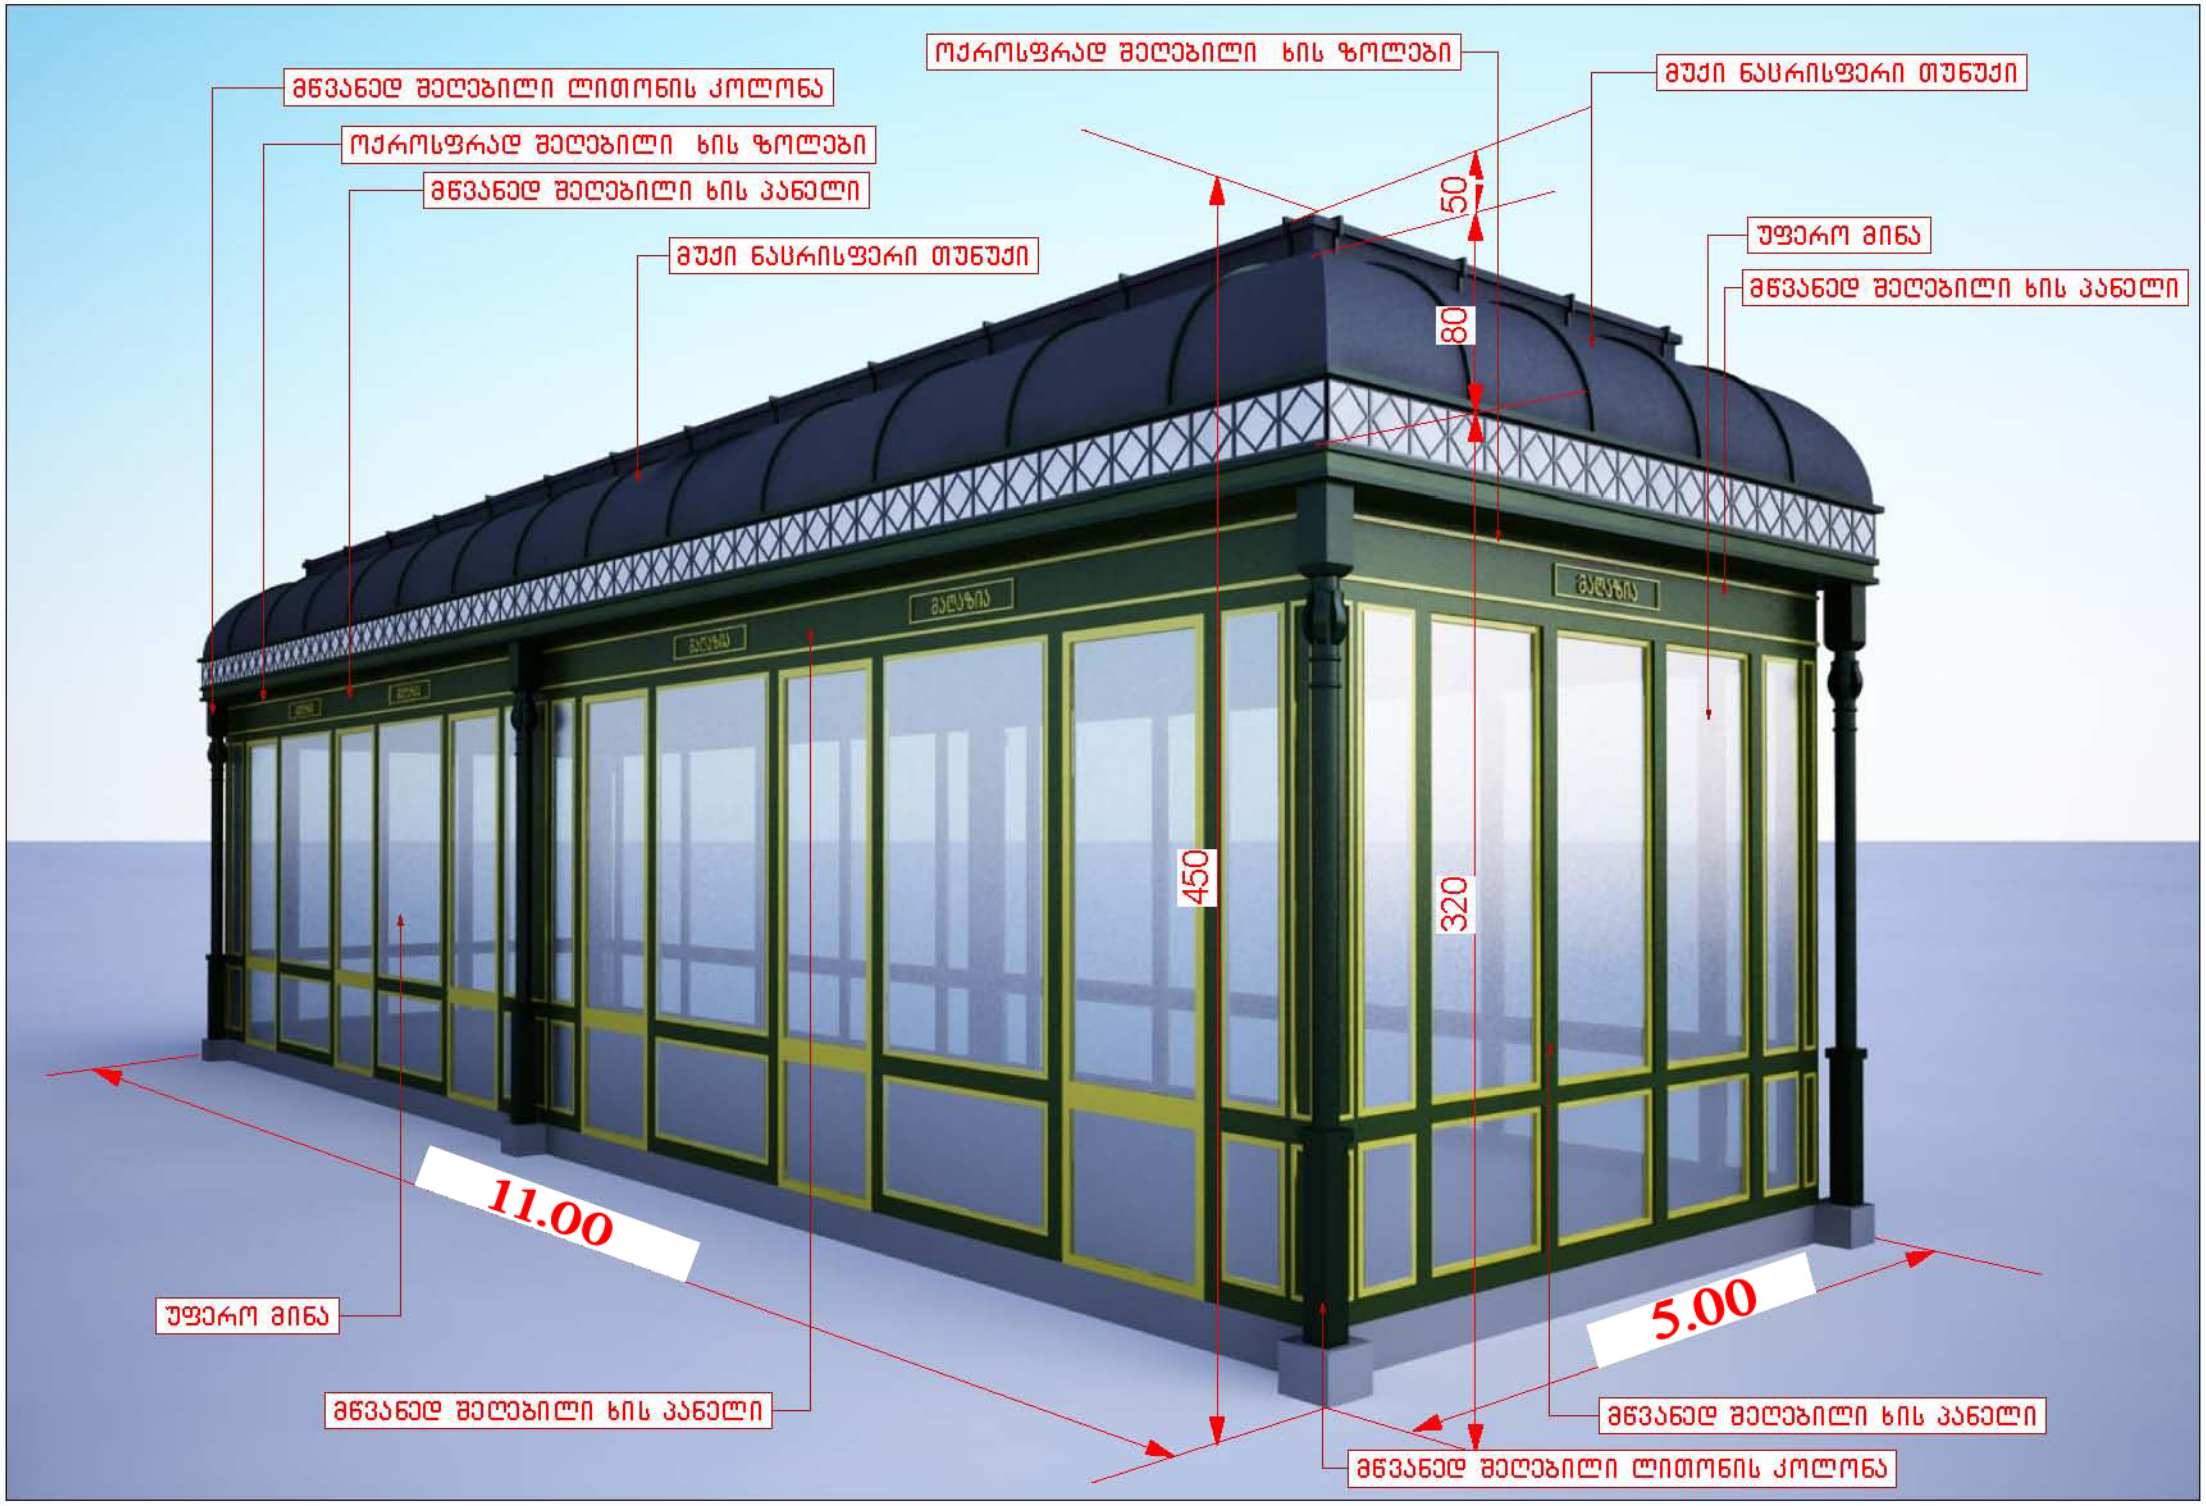
მწვანედ შეღებილი ლითონის კოლონა
ოქროსფრად შეღებილი ხის ზოლები
მწვანედ შეღებილი ხის პანელი
მუქი ნასრისფერი თუნუქი
ოქროსფრად შეღებილი ხის ზოლები
მუქი ნასრისფერი თუნუქი
უფერო მინა
მწვანედ შეღებილი ხის პანელი
50
80
450
320
11.00
5.00
უფერო მინა
მწვანედ შეღებილი ხის პანელი
მწვანედ შეღებილი ხის პანელი
მწვანედ შეღებილი ლითონის კოლონა