ფასადი
1-5



სტადია	ჰხ.
ფურცელი	7
თარიღი	სექტემბერი 2014
დირექტორი	
დ.ვაშაკიძე	
მთ.არქიტექტორი	
დ.ვაშაკიძე	
არქიტექტორი	
ა.ნოღია	
შეასრულა	
ა.ნოღია	
ნახაზი	ფასადი 1-5
პროექტის სახელწოდება	სავაჭრო-საოფისე
მისამართი	ბორის ქუჩა N1
დამკვეთი	შ.პ.ს "იოხდანე"
შენიშვნა	
ფურცელი #3	
მ 1:100	


ფასადი 01-2
ა 1:100
ა 3
ა 2
ა 1
ა
ბ
ბ'
გ
გ'
დ
ე
ე1
ვ
ზ
ი
კ
ლ
მ
ნ
ო
პ
ჟ
რ
ს
ტ
უ
ფ
ქ
ღ
ყ
შ
ჩ
ც
ძ
წ
ჭ
ხ
ჯ
ჰ
ა-ა
ბ-ბ
გ-გ
დ-დ
ე-ე
ვ-ვ
ზ-ზ
თ-თ
კ-კ
ლ-ლ
მ-მ
ნ-ნ
ო-ო
პ-პ
ჟ-ჟ
რ-რ
ს-ს
ტ-ტ
უ-უ
ფ-ფ
ქ-ქ
ღ-ღ
ყ-ყ
შ-შ
ჩ-ჩ
ც-ც
ძ-ძ
წ-წ
ჭ-ჭ
ხ-ხ
ჯ-ჯ
ჰ-ჰ
ალუმინის ვიტრაჟი
ალუმინის ვიტრაჟი
ანძა ანტენისთვის
ანძა ანტენისთვის
ალუმინის ვიტრაჟი
ალუმინის ვიტრაჟი
ალუმინის ვიტრაჟი

ფასადი ა-თ'

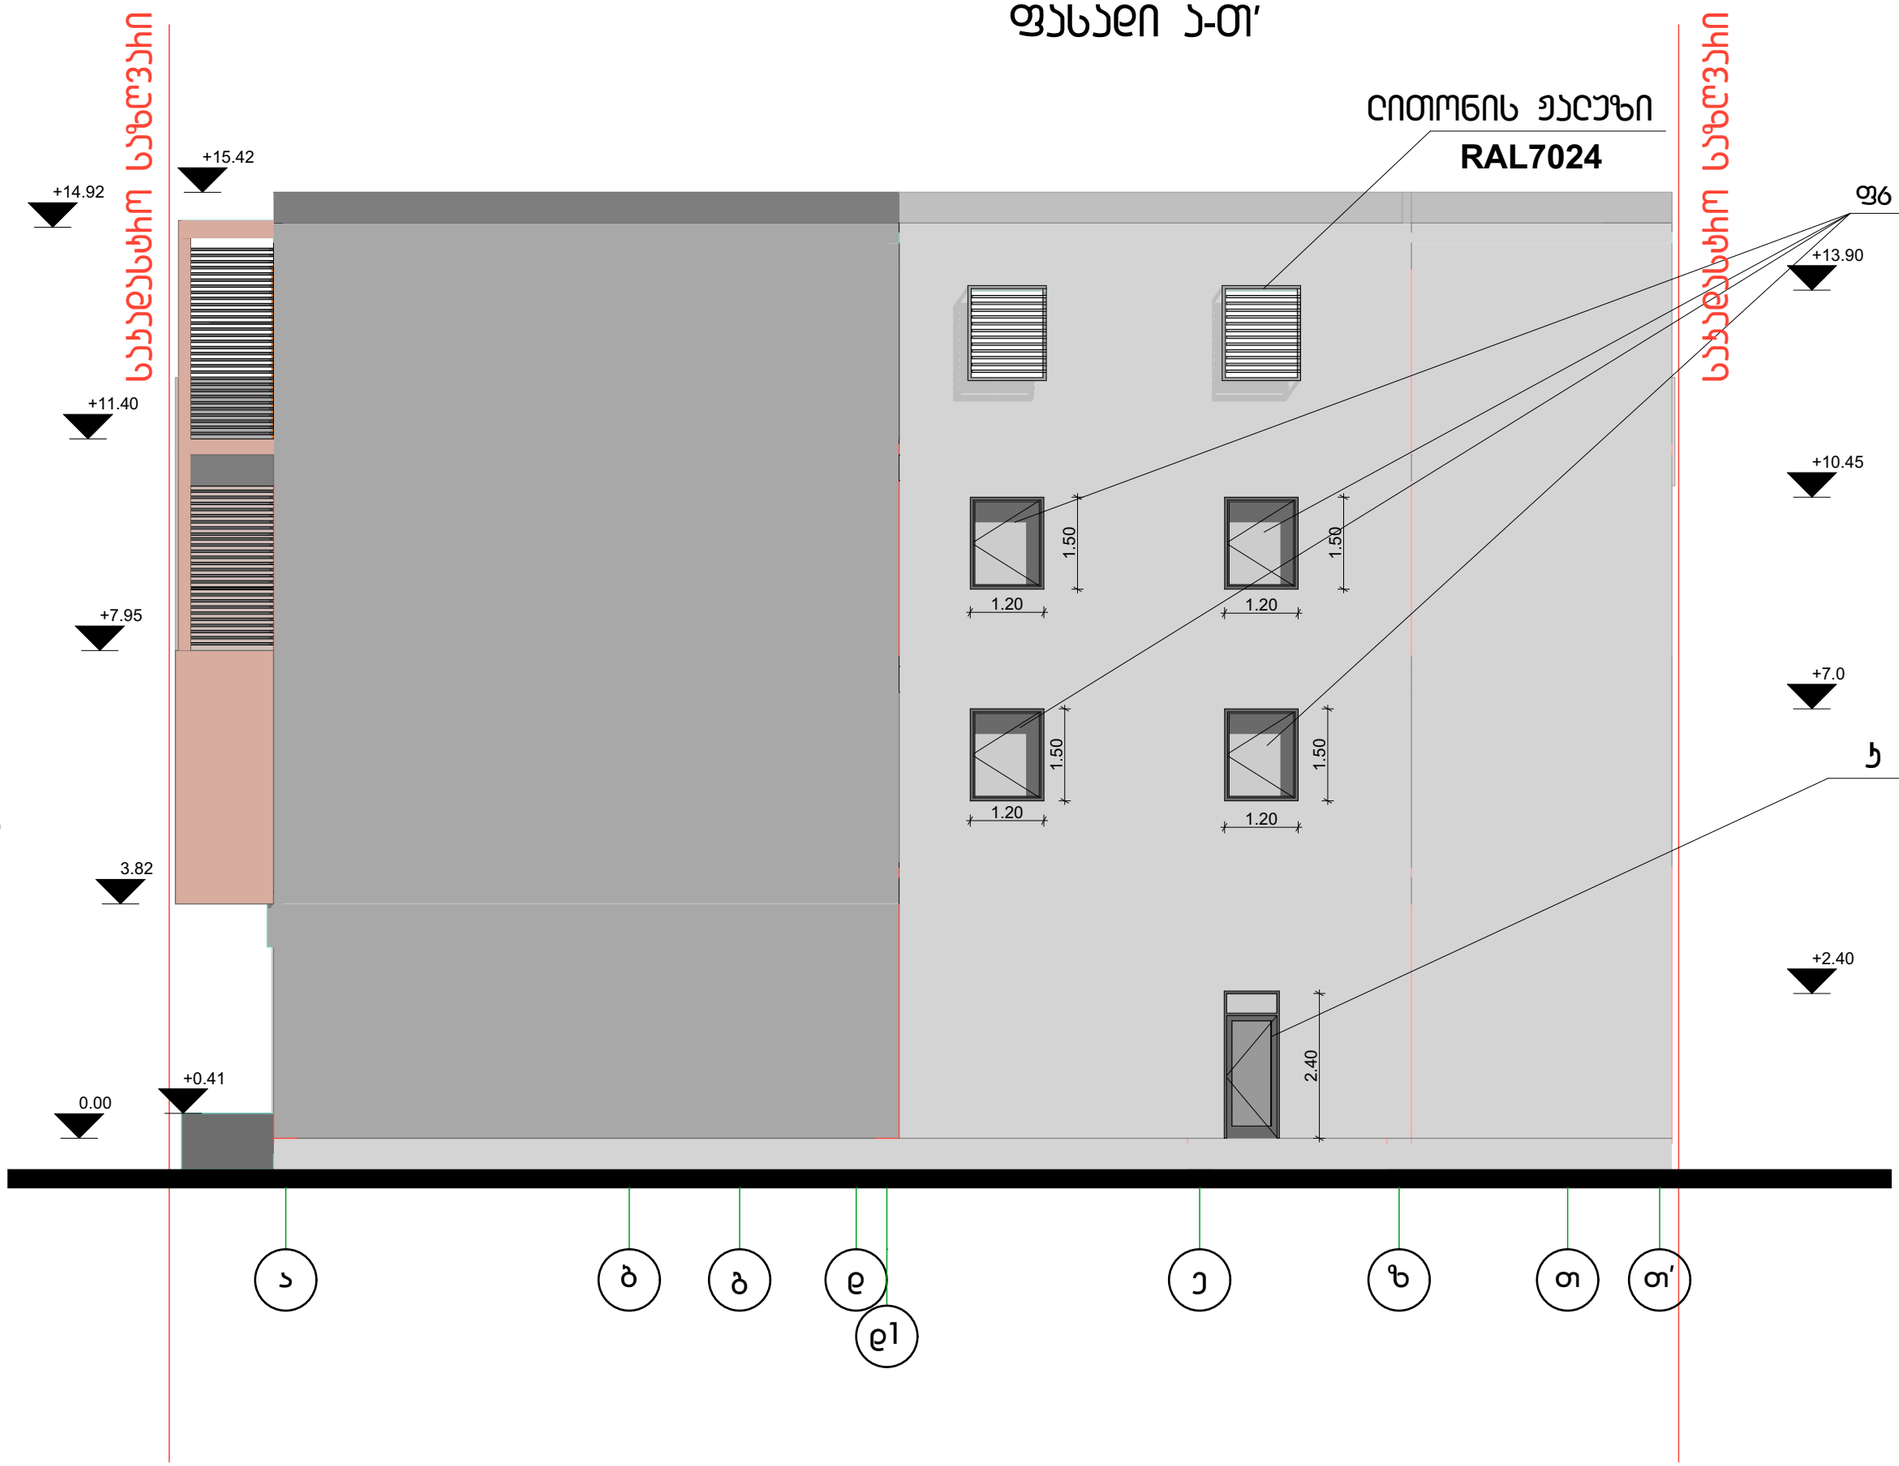

სტადია	პრ.
ფურცელი	9
თარიღი	სექტემბერი 2014
დირექტორი	
დ.ვაშაყიძე	
მთ.არქიტექტორი	
დ.ვაშაყიძე	
არქიტექტორი	
ა.ნოღია	
შეასრულა	
ა.ნოღია	

ნახაზი

ფასადი ა-თ'

პროექტის სახელწოდება

სავაჭრო-საოფისე

მისამართი

ბორის ქუჩა N1

დამკვეთი

შ.პ.ს "იოხდანე"

შენიშვნა

ფურცელი #3

მ 1:100

ფასადი 5-1

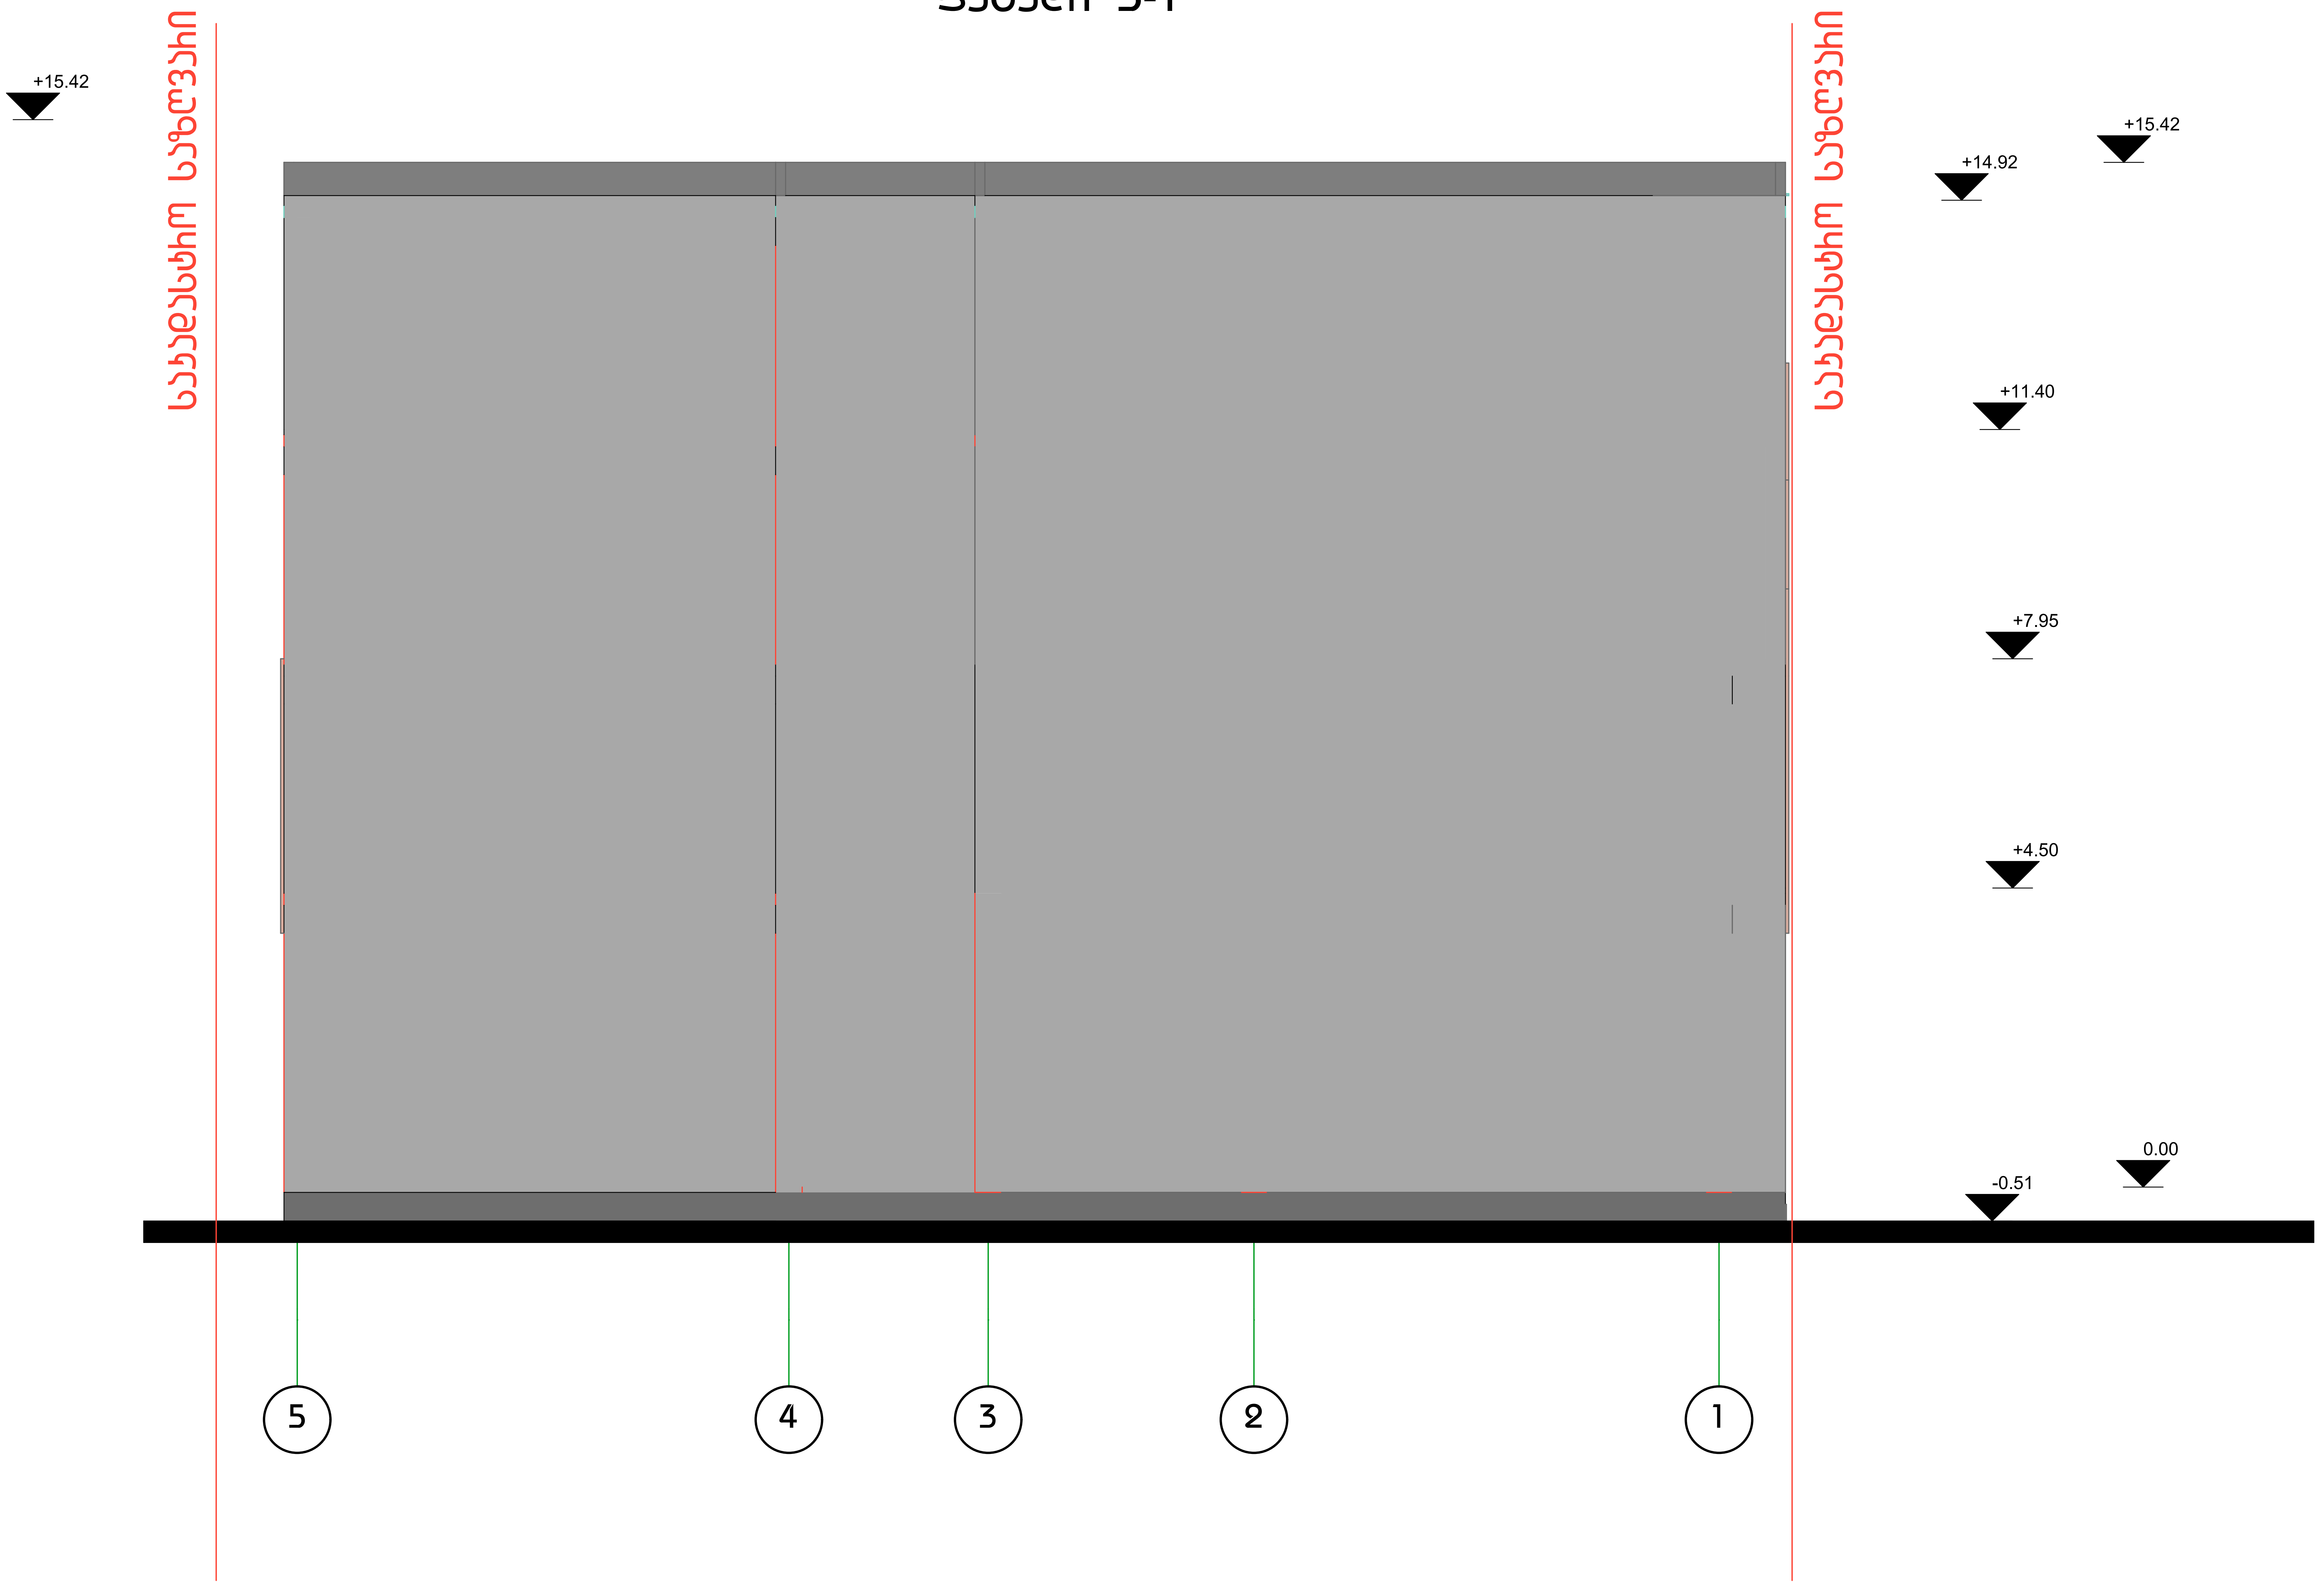

სტადია	პრ.
ფურცელი	10
თარიღი	სექტემბერი 2014
დირექტორი	დ.ვაშაკიძე
მთ.არქიტექტორი	დ.ვაშაკიძე
არქიტექტორი	ა.ნოდია
შეასრულა	ა.ნოდია

ნახაზი

ფასადი 5-1

პროექტის დასახელება

სავაჭრო-საოფისე

მისამართი

ბორის ქუჩა N1

დამკვეთი

შ.პ.ს "იორდანე"

შენიშვნა

ფურცელი A3

მ 1:100