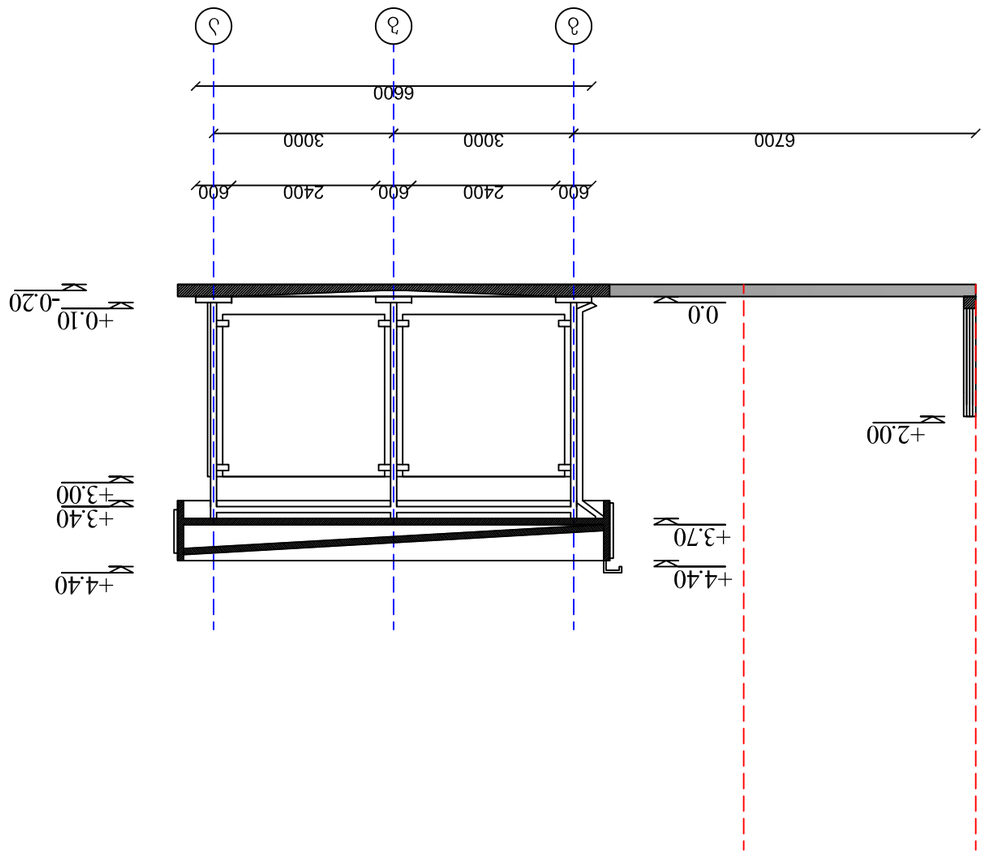

мащтаб 1/1
план 1:100

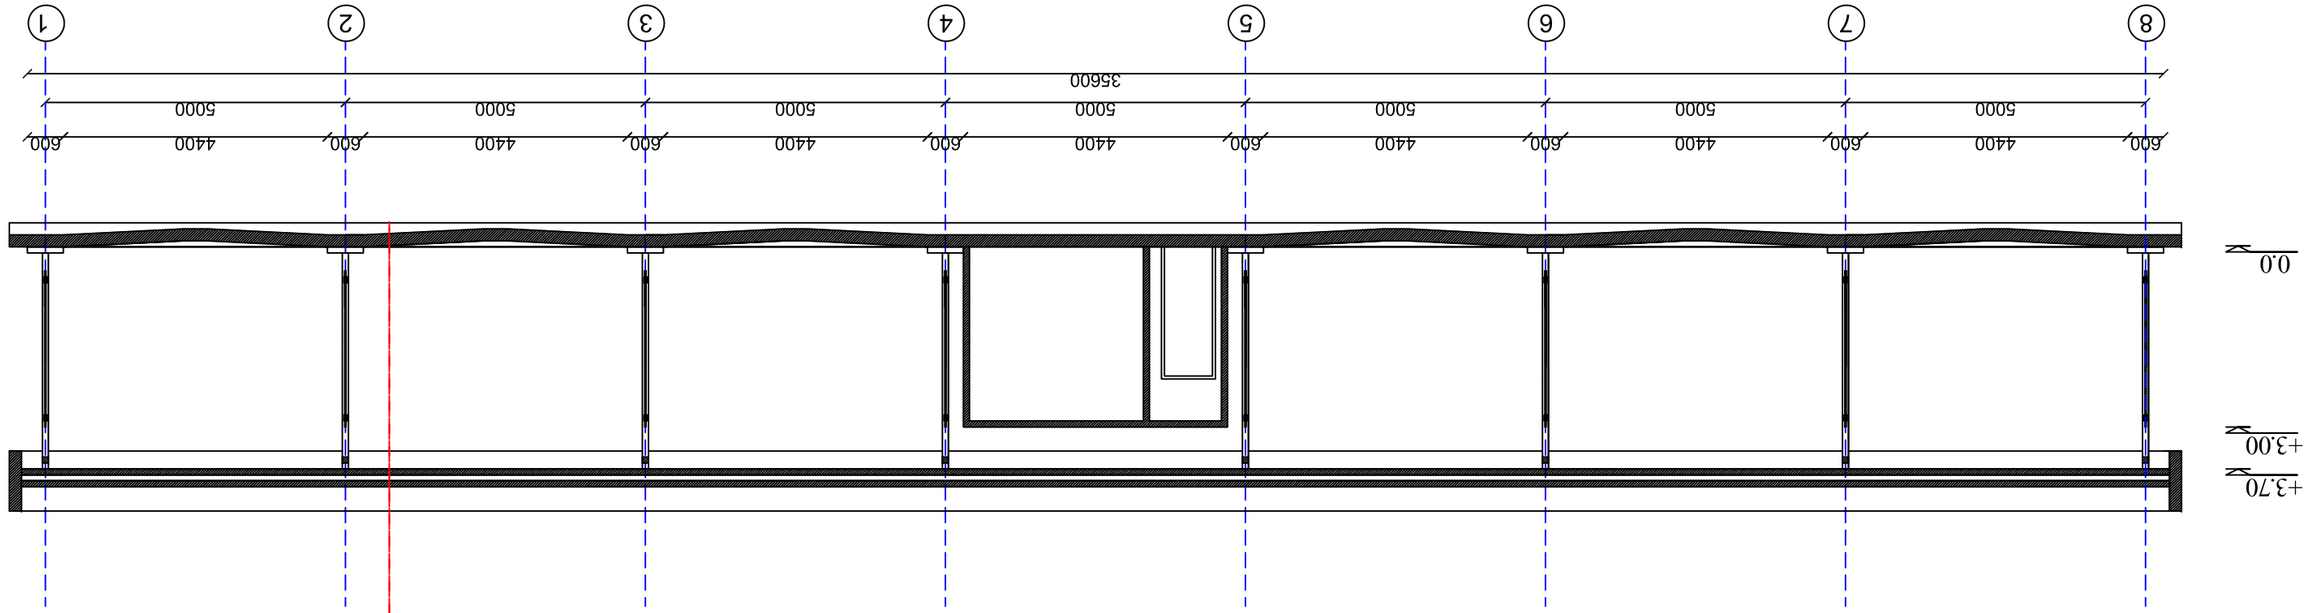

