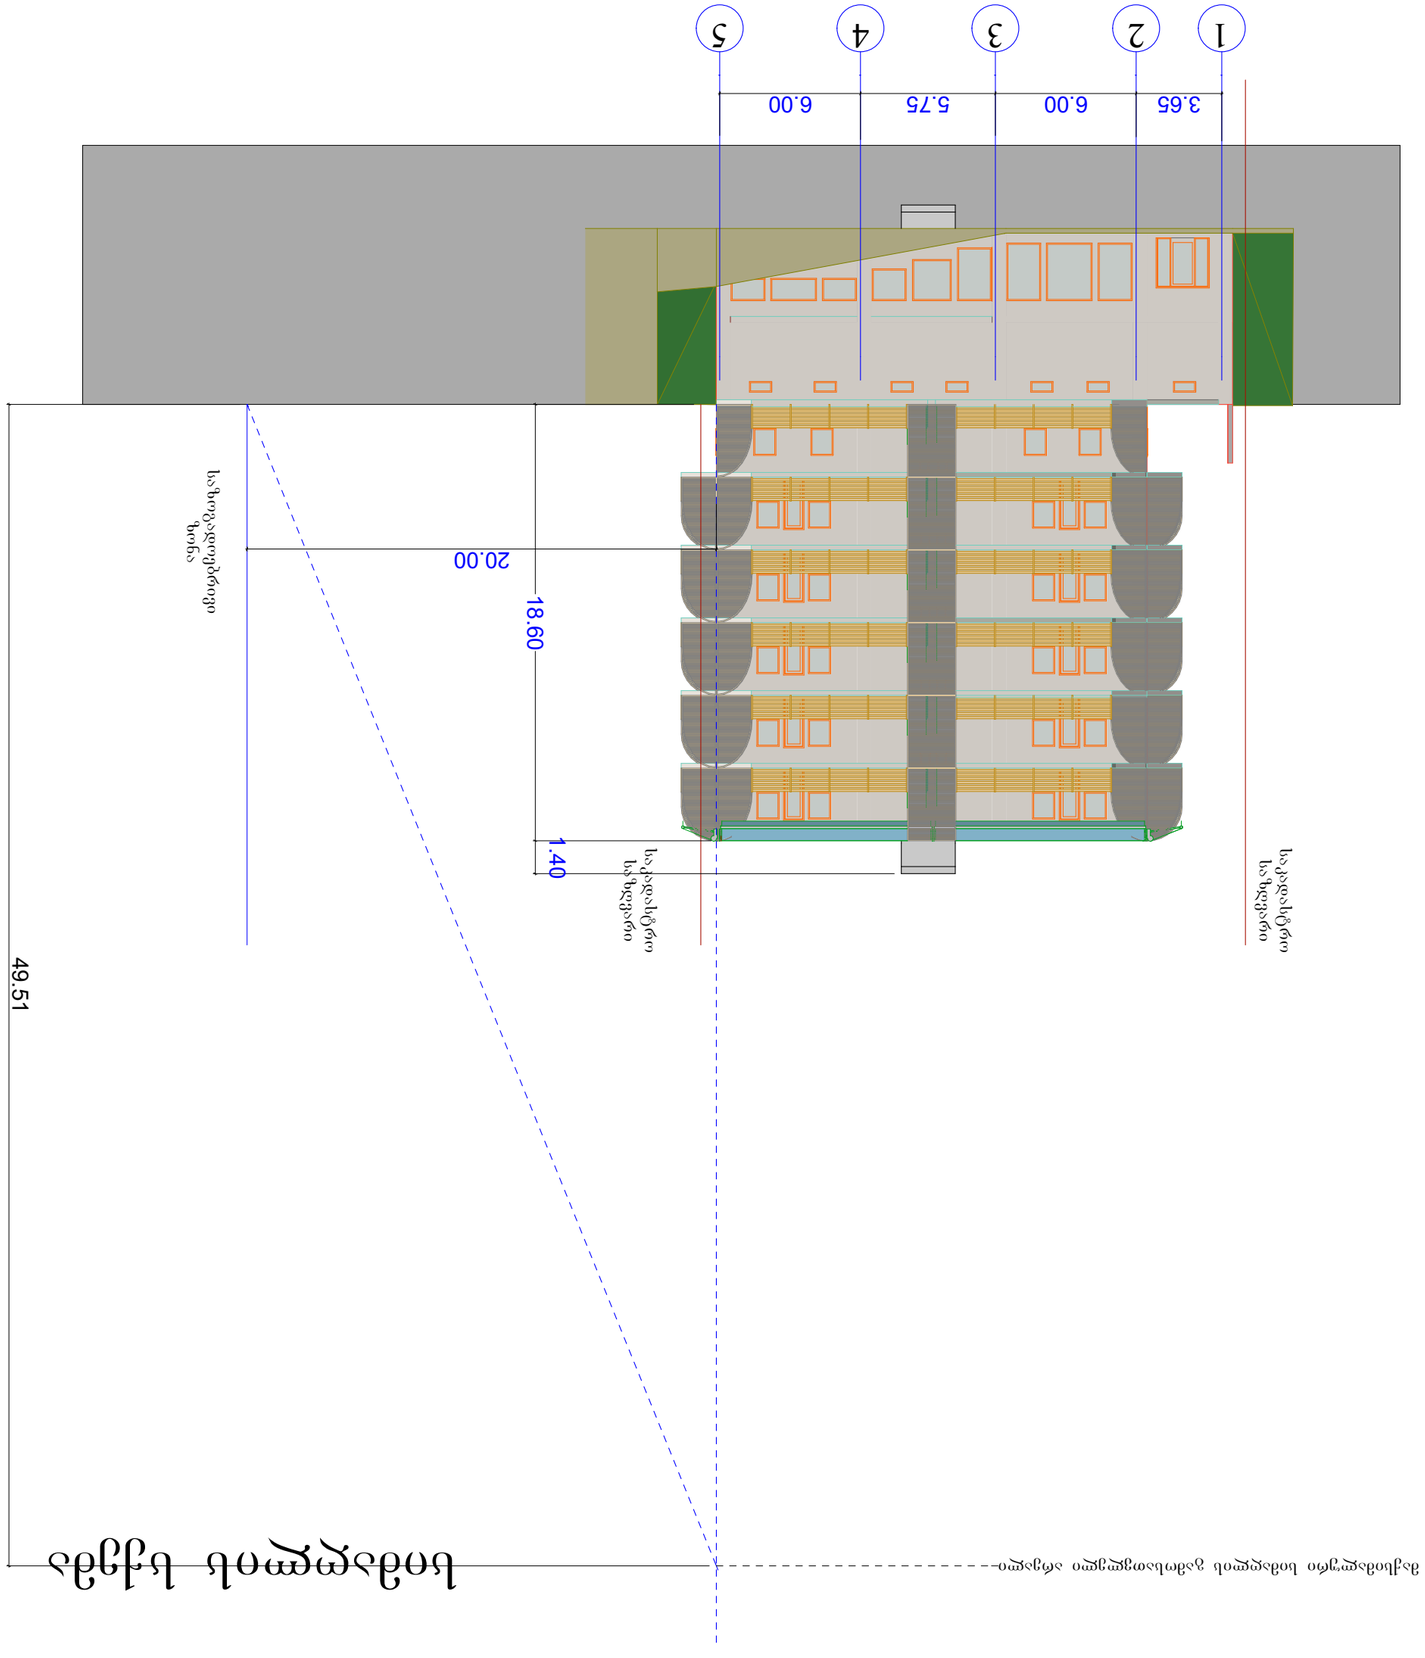

ადმინისტრაციული ნაშილი

ეტაპი SCALE	თარიღი DATE OF ISSUE
1:200	ნახაზი DRVG.
	სიმაღლის სქემა

სტაღია STAGE	ფურც. PAGES	სულ ALL

დამკვეთი CLIENT	შპს "შუვანე სახლი"
მისამართი ADDRESS	ბავარი	სელმოწერა
დირექტორი	ლ.ლალიაშვილი
პროექტის ავტორი	ზ.ჯინჯერაშვილი
დამუშავა	

ფერიშვნები	NOTES

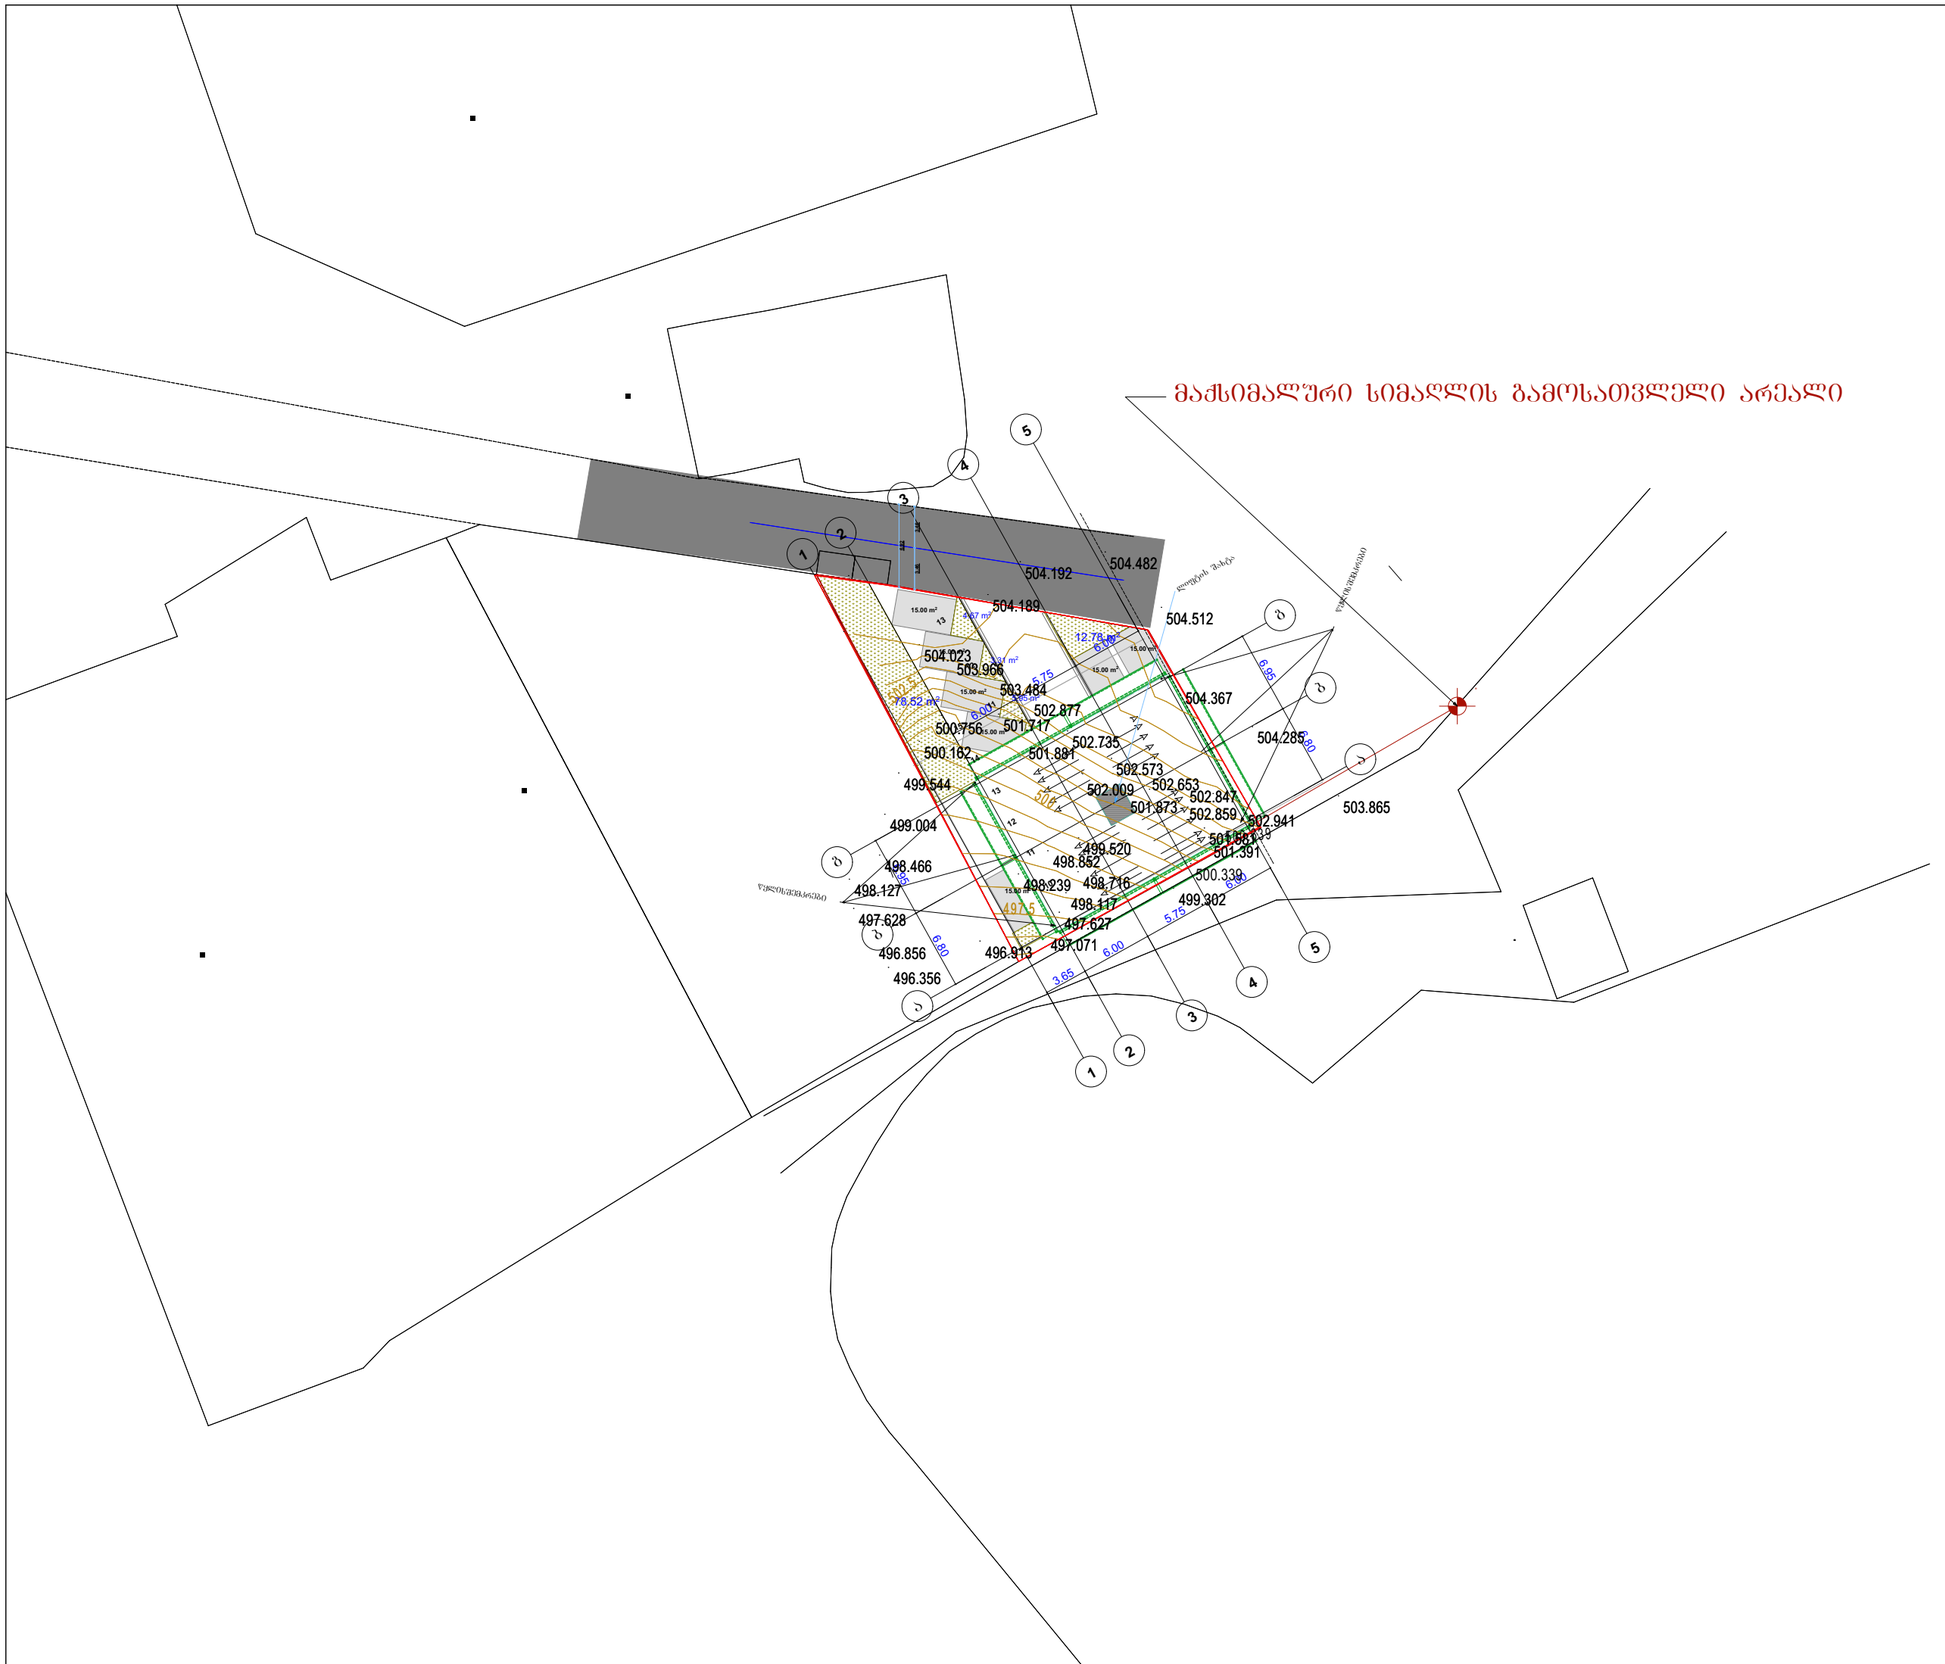

N

ტექ - ეკონომიკური მაჩვენებლები

მოშენების ფართი-

საანგარიშო ფართი გარე კონტურზე -

შენიშვნები NOTES

დამკვეთი CLIENT	შპს "მწვანე სახლი"
პროექტი PROJECT	შპს "მწვანე სახლი"
მისამართი ADDRESS	ქ თბილისი, ვარკეთილი, ზემო პლატო, კორპუსი №47-ის მიმდებარე. (ნაკვეთი 06/061)

	გავარი	ხელმოწერა
დირექტორი	ლ.ლალიაშვილი	
პროექტის ავტორი	ზ.კიკნაძურაშვილი	
დაამშავა		

მწვანე სახლი

არქიტექტურული ნაწილი

მაშტაბი	თარიღი DATE OF ISSUE	11/09/2014
	ნახაზი	DRVG.
1:500	გენ-გეგმა მ 1:500	
სტადია STAGE	ფურც. PAGES	სულ ALL