ფასადი 1-6
მ. 1:200

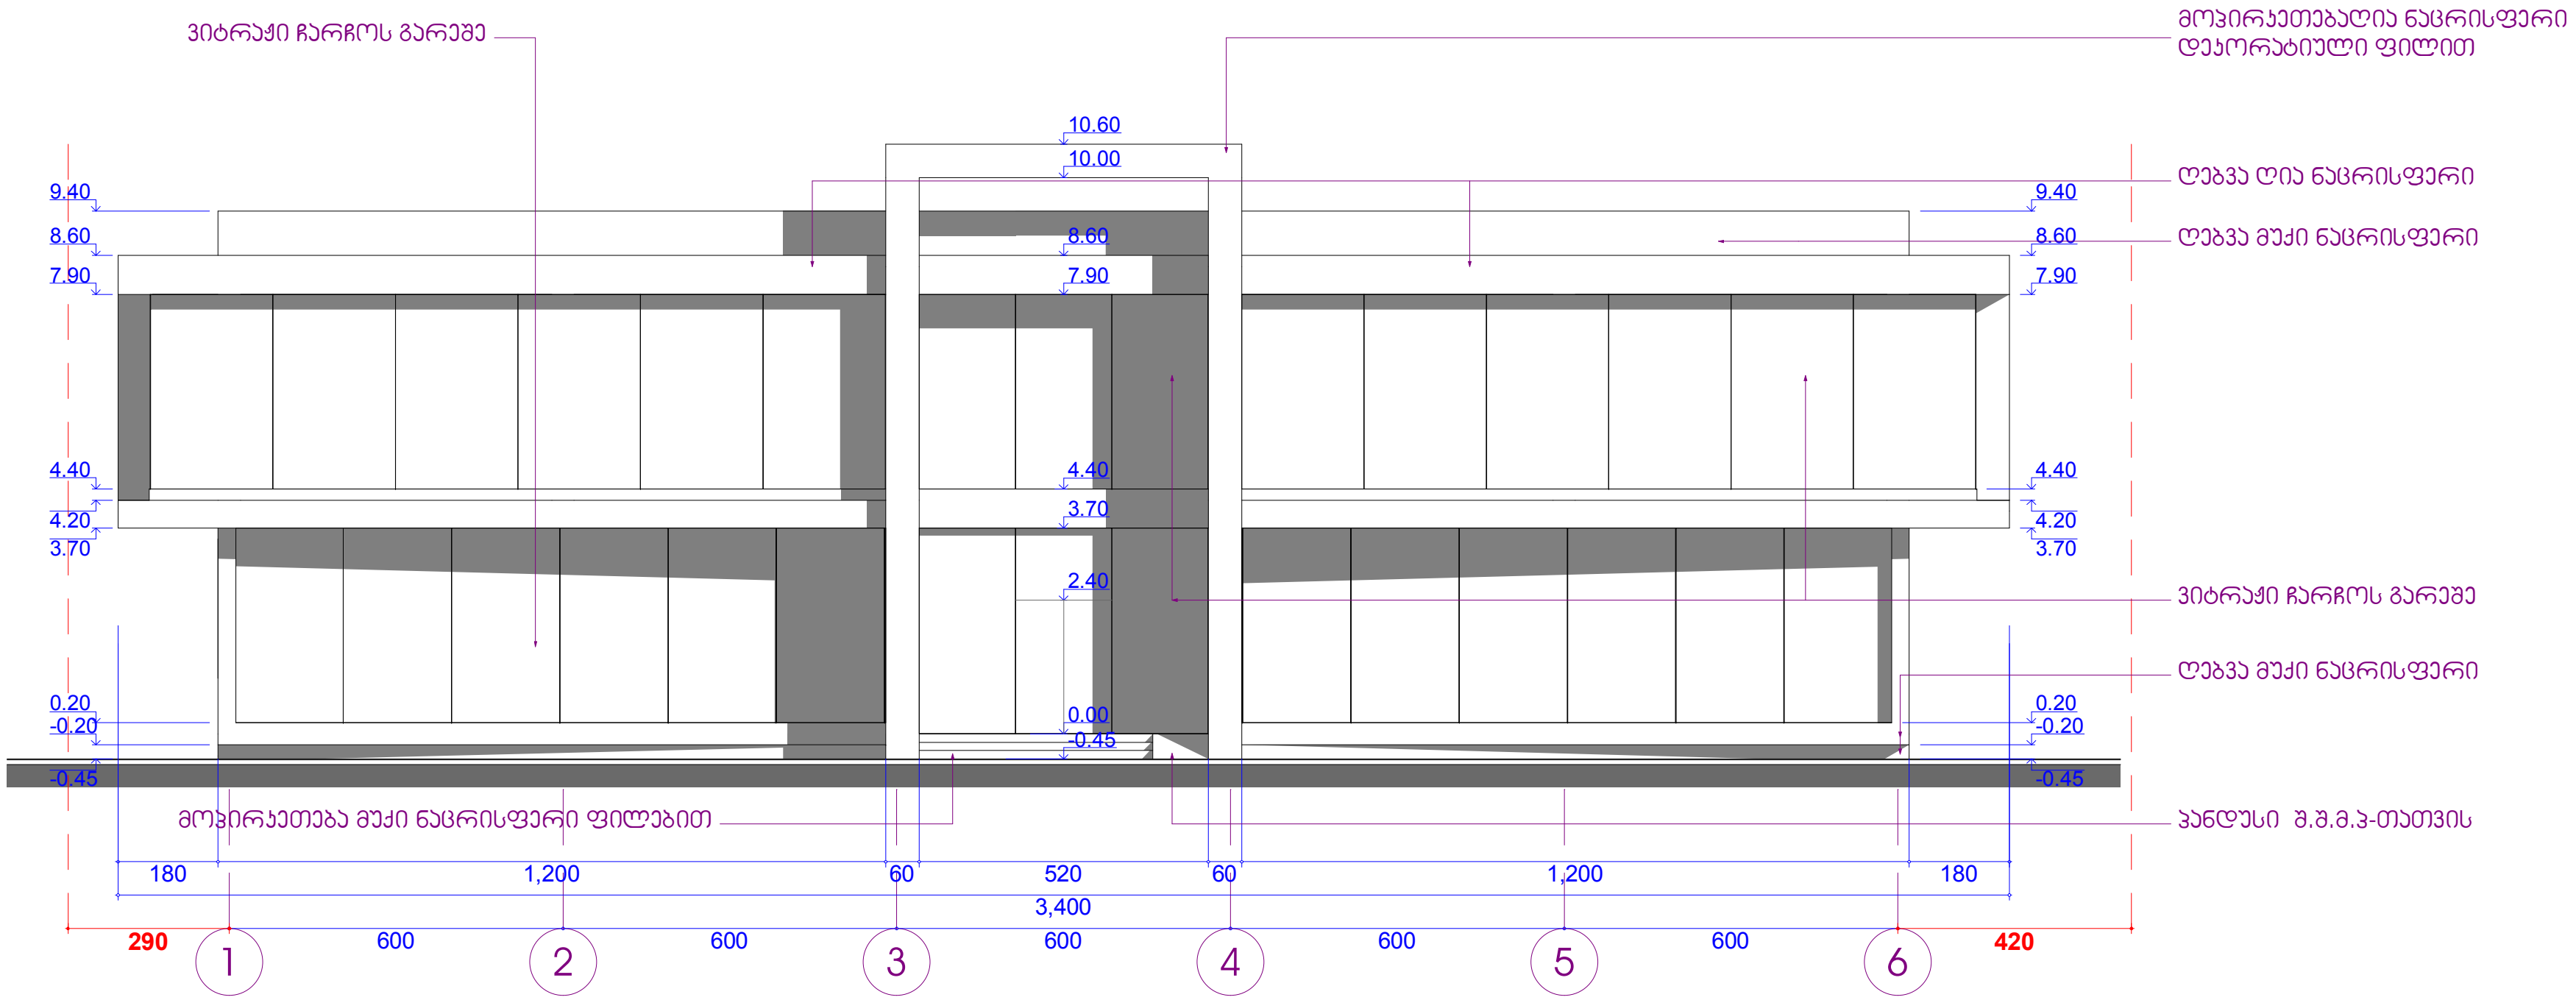

ინდ. მეწარმე ნელი ჩხაიძე ს.კ. 31001041939			სავაჭრო საოფისე შენობა ქ. თბილისი, სოფ. დიღომი (01.72.14.034.822)	
თანამდებობა	გვარი	ხელმ.	არქიტექტურული ნაწილი	2014 წ.
ინდ. მეწარმე	ნ.ჩხაიძე			
პრ.მთ.არქიტექტორი	ა.ქაშიაშვილი		ფასადი 1-6 მ. 1:200	სტად. / ფურც. / სულ
შეასრულა	ა.ქაშიაშვილი			მ.პრ. / ა/ 7 / 13

ფასადი ა-დ
მ. 1:200

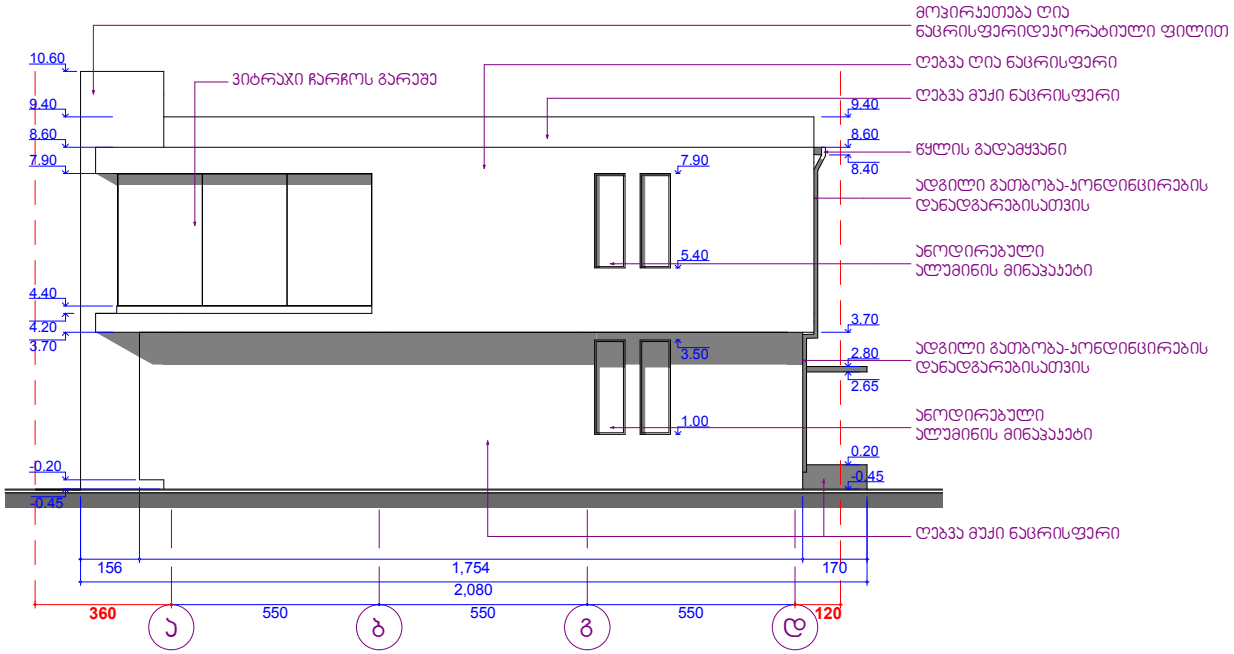

თანამდებობა	გვარი	ხელმ.	არქიტექტორული ნაწილი	2014 წ.	
ინდ. მეწარმე	ნ.ჩხაიძე				
პრ.მთ.არქიტექტორი	ა.ქაშიაშვილი		ფასადი ა-დ მ. 1:200	სტად.	ფურც.	სულ
შემსრულა	ა.ქაშიაშვილი			მ.პრ.	9/ 8	13

ფასადი 6-1
მ. 1:200

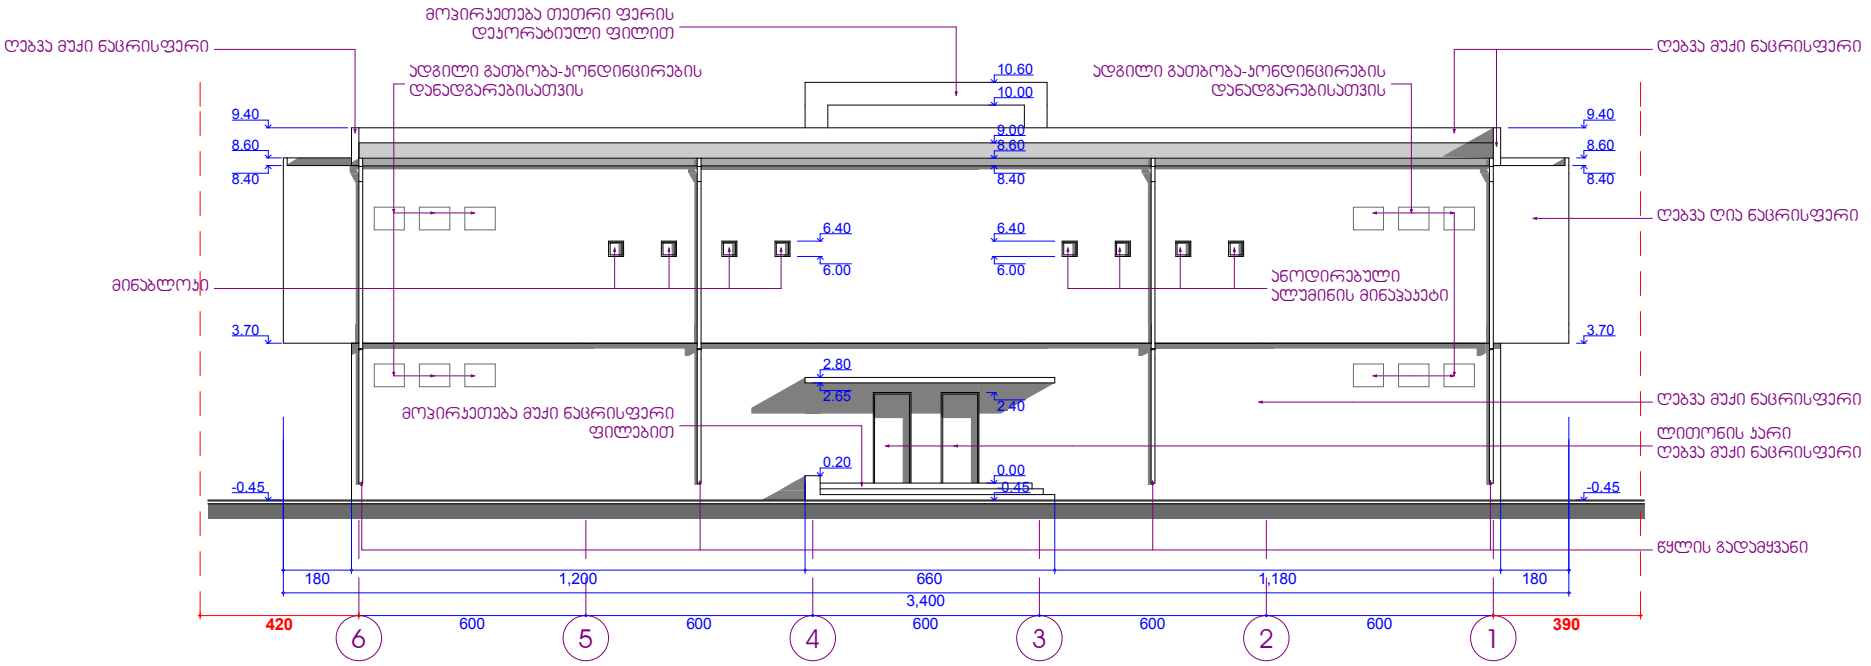

თანამდებობა	გვარი	ხელმ.	არქიტექტურული ნაწილი	2014 წ.	
ინდ. მეწარმე	ნ.ჩხაიძე				
ჯრ.მთ.არქიტექტორი	ა.ქამიშვილი		ფასადი 6-1 მ. 1:200	სტად.	ფურც.	სულ
შემსრულა	ა.ქამიშვილი			მ.ჯრ.	9	13

ფასადი დ-ა
მ. 1:200

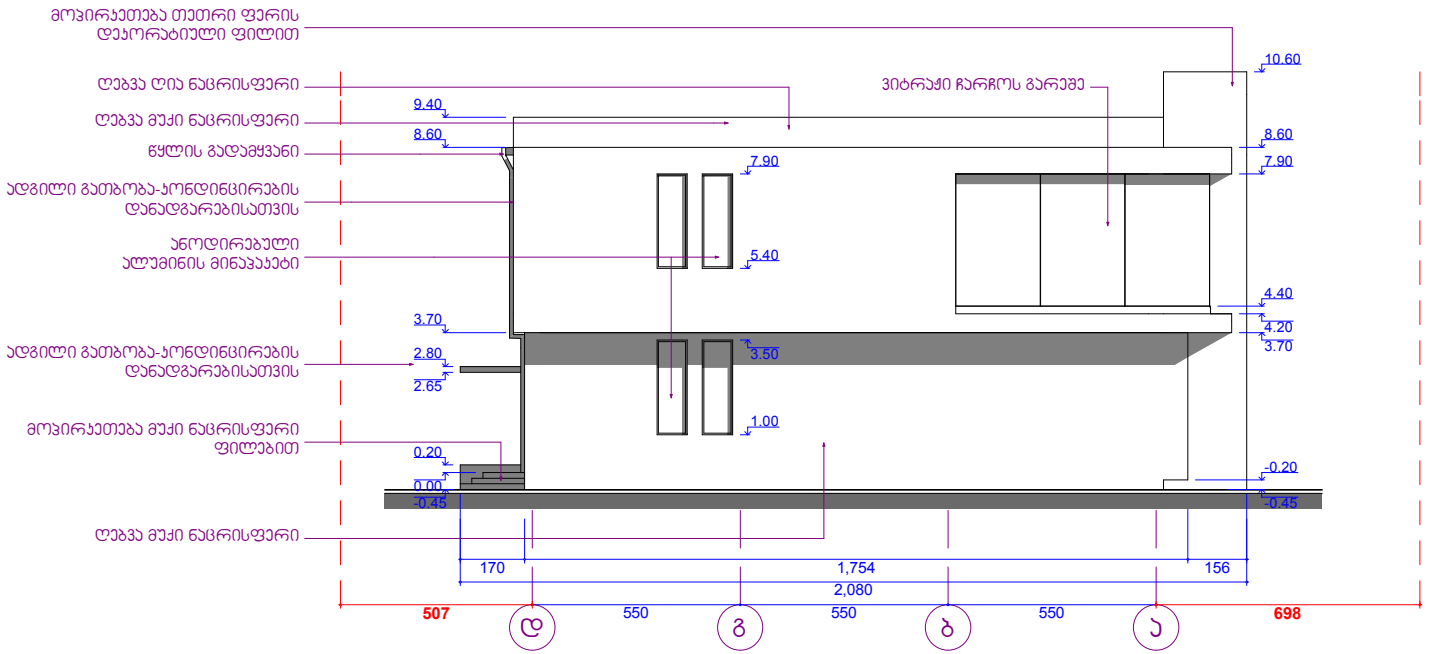

თანამდებობა	გვარი	ხელმ.	არქიტექტურული ნაწილი	2014 წ.		
ინდ. მეწარმე	ნ.ჩხაიძე					
პრ.მთ.არქიტექტორი	ა.კვანტალიანი		ფასადი დ-ა მ. 1:200	ს/ად.	ფურც.	სულ
შემსრულა	ა.კვანტალიანი			მ.პრ.	ა/10	13