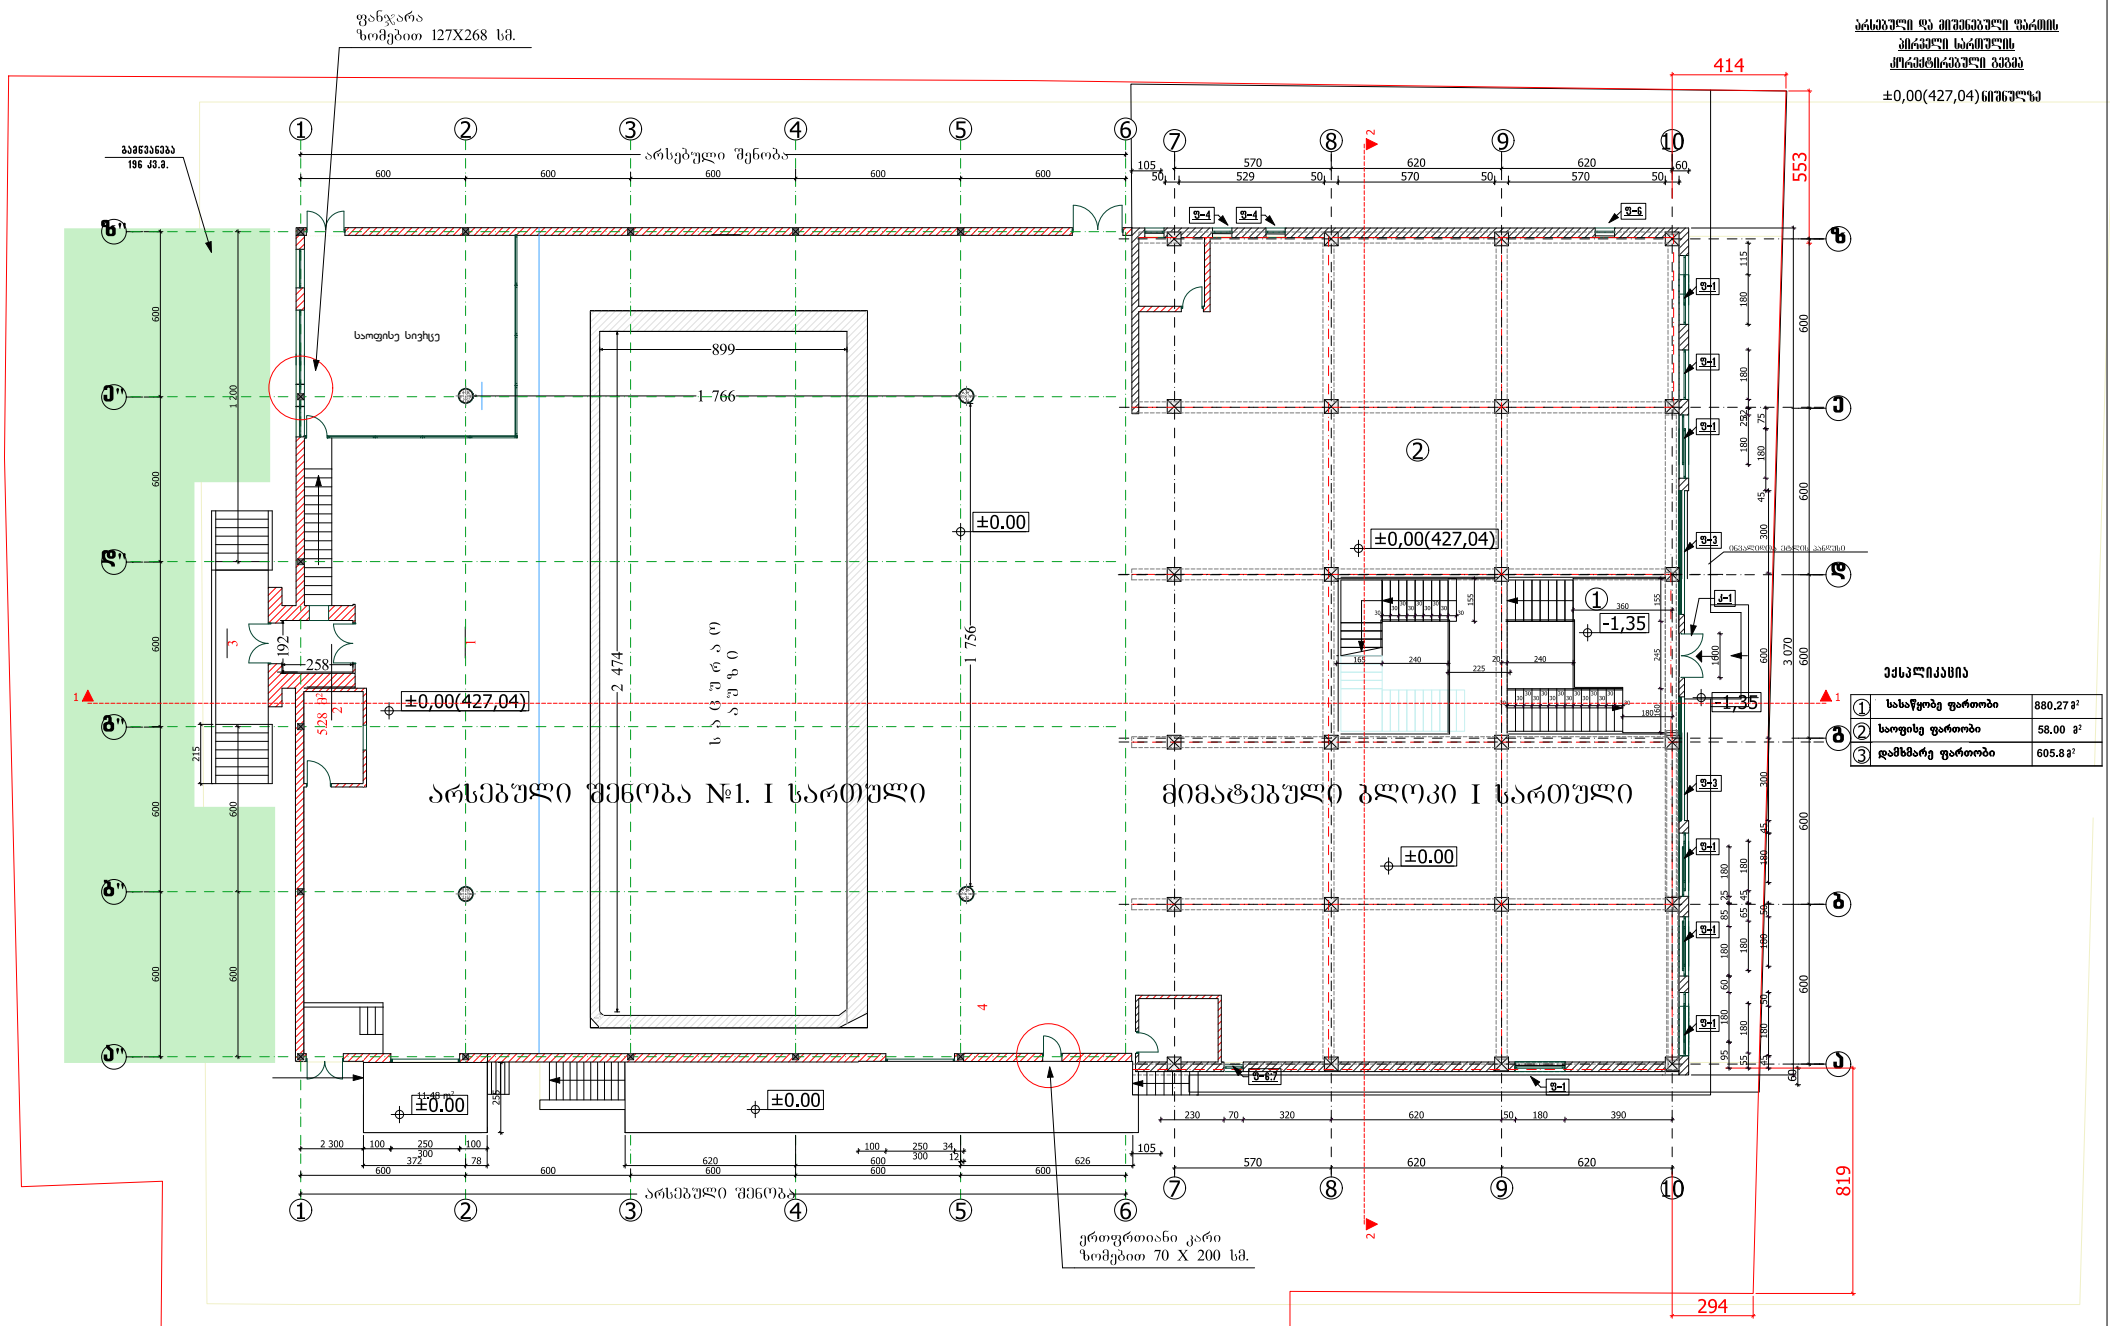


შ.პ.ს. "ლეპა"			
თბილისი, ბელიაშვილის ქ. №40 სასაწყობო სავაჭრო-საოფისე შენობა		მასშტაბი 1 : 100 16.03.2012	ფურცელი
სპეციალისტები	სახელი, გვარი	ხელმოწერა	ტექ. მახვენებლები
არქიტექტორი	ზ. კვირკველია		5
კორექ. პროექ. ავტორი	ლ.პატარაია		რაოდ. 13

განმარტებითი ბარათი

მოგახსენებთ რომ, +- 0,00 ნიშნულზე ანტრესოლის სართული წარმოადგენს საოფისე ფართს 58,00კვ/მ,საოფისე ფართია ასევე +3,00 ნიშნულზე არსებული 560,70 კვ/მ რაც სულ შეადგენს 618.7 კვ/მ, დანარჩენი 2134 კვ/მ არის სასაწყობე ფართი და 605,8 კვ/მ დამხმარე ფართი.

შესწორებული ტექნიკურ-ეკონომიკური მაჩვენებლები შემდეგ ნაირად განისაზღვრება:

საერთო ფართობი:3358,5 კვ/მ

საოფისე ფართობი:618,7 კვ/მ

სასაწყობე ფართობი:2134 კვ/მ

დამხმარე ფართობი:605,8 კვ/მ

ლევან პატარაია