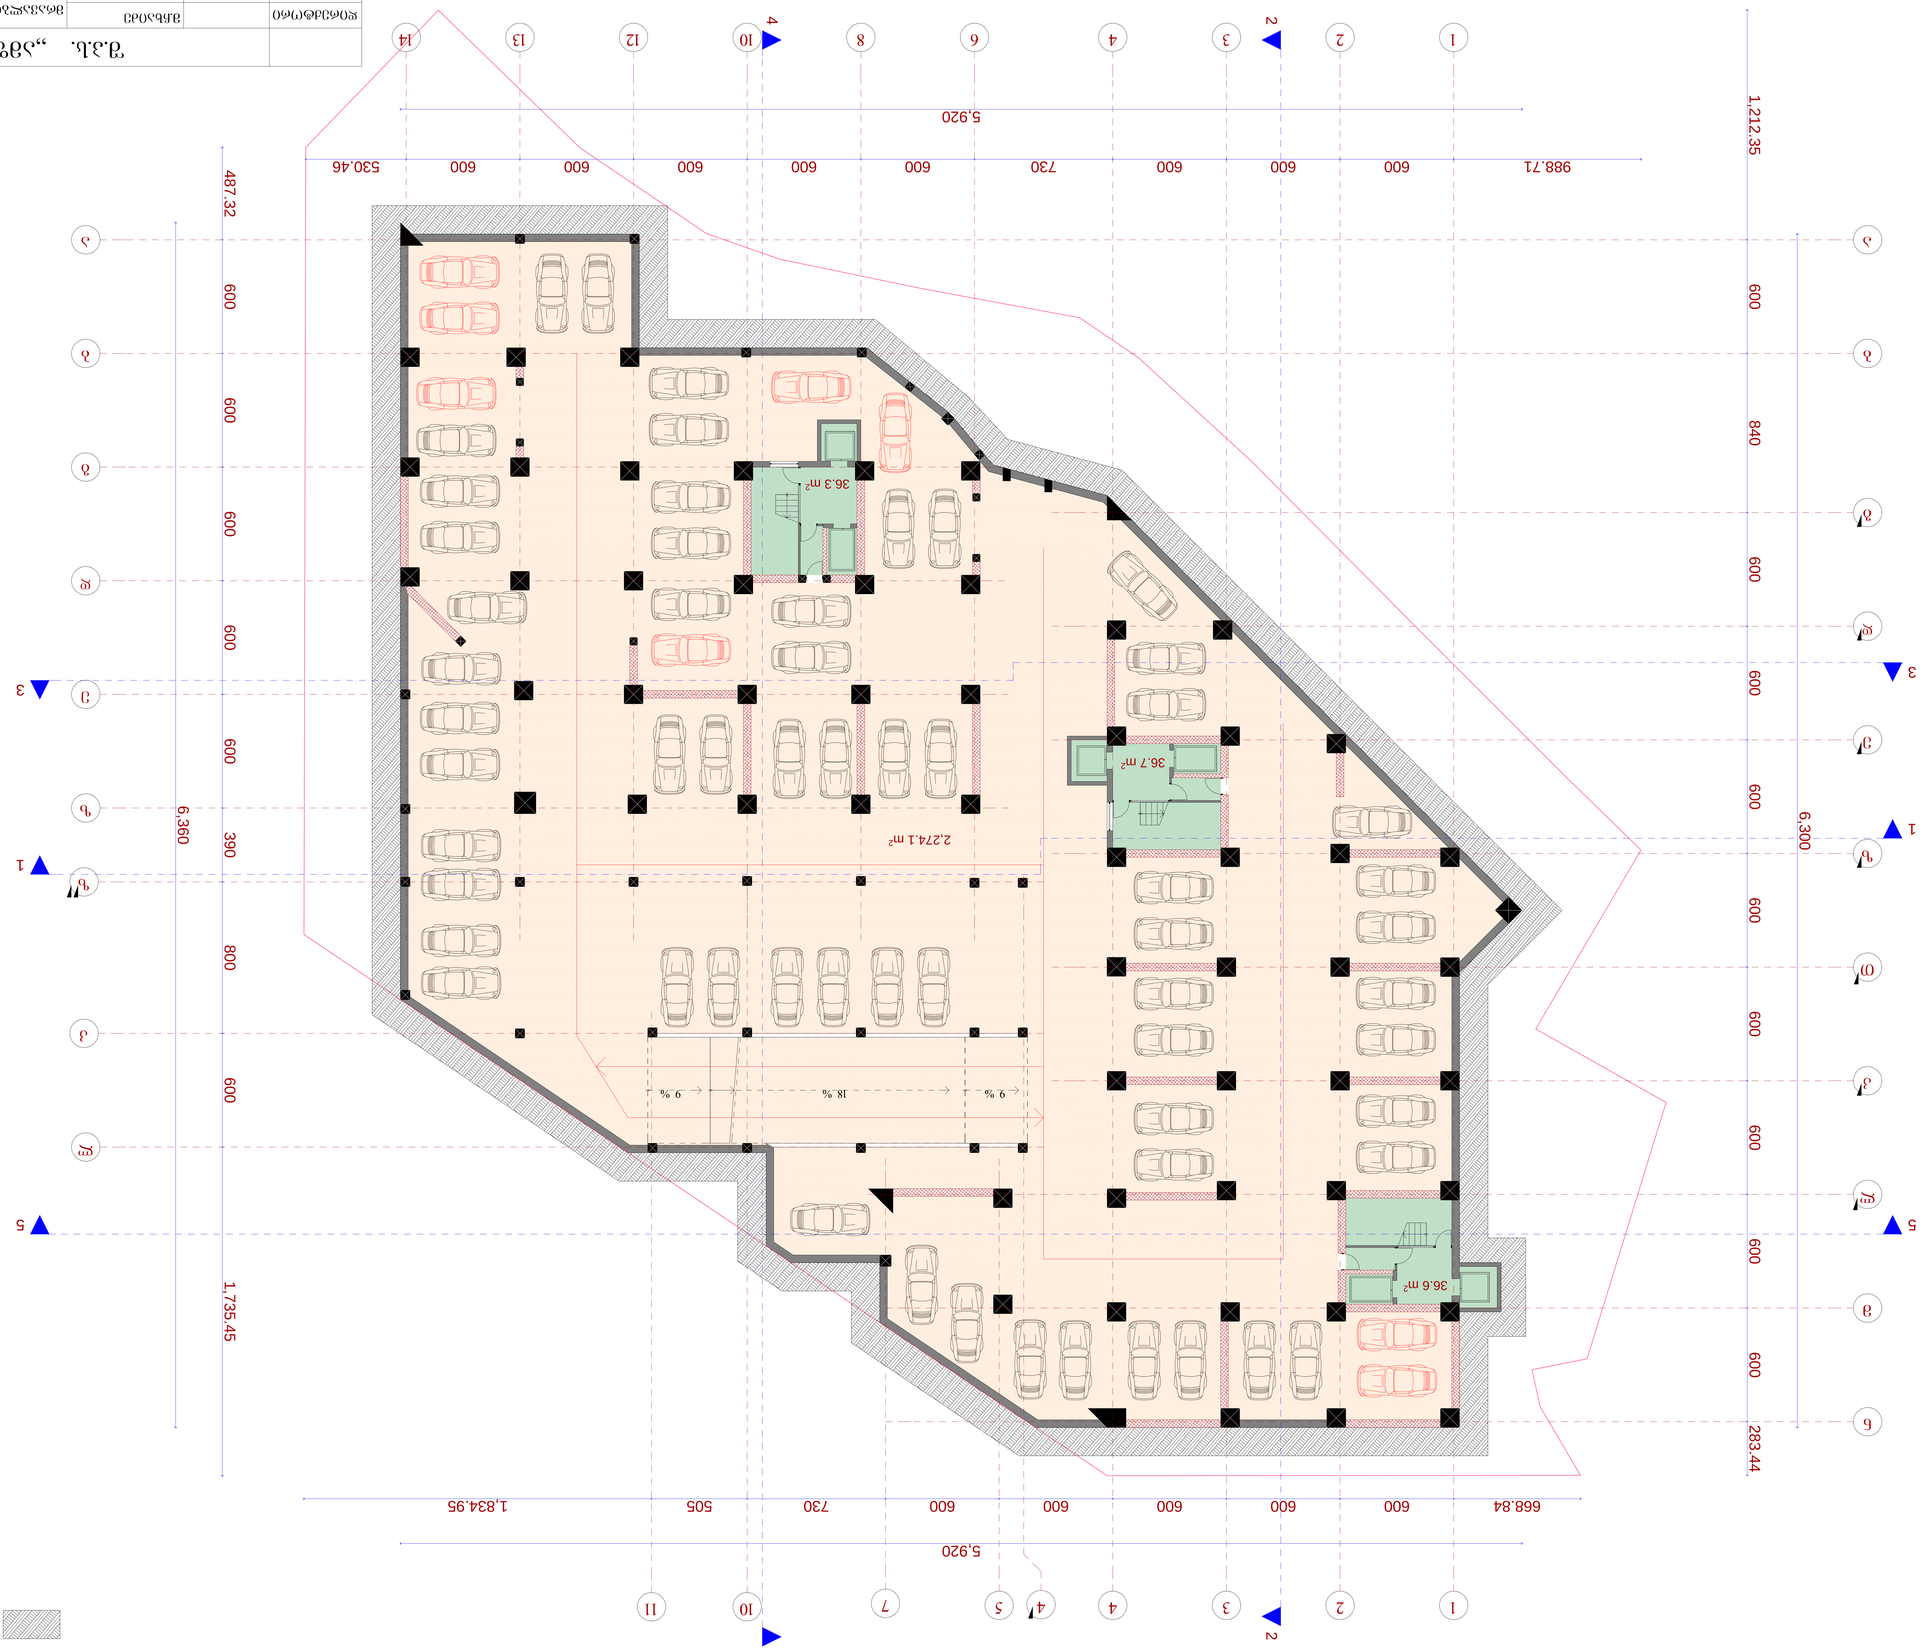
988.71
600
600
600
730
600
600
600
600
530.46
5,920
1,212.35
600
840
600
600
600
600
600
283.44
6,300
668.84
600
600
600
600
600
730
505
1,834.95
5,920
487.32
600
600
600
600
600
390
800
600
1,735.45
6,360
36.3 m²
36.7 m²
36.6 m²
2,274.1 m²
9 %
18 %
9 %
1
2
3
4
5
1
2
3
4
5
6
7
8
9
10
11
12
13
14
ა
ბ
გ
დ
ე
ვ
ზ
თ
ი
კ
ლ
მ
ეზოში ავტოსადგომების განლაგების სქემა
ზ.ა.ლ. „ავგუთი60“
ტექნიკური ზედამხედველი
ა.ფოფხაძე
ინჟინერ-კონსტრუქტორი
ბ.ბერიძე
არქიტექტორი
ნ.ჯანელიძე
ხელმძღვანელი
ა.ფოფხაძე
ავტორი
ა.ფოფხაძე
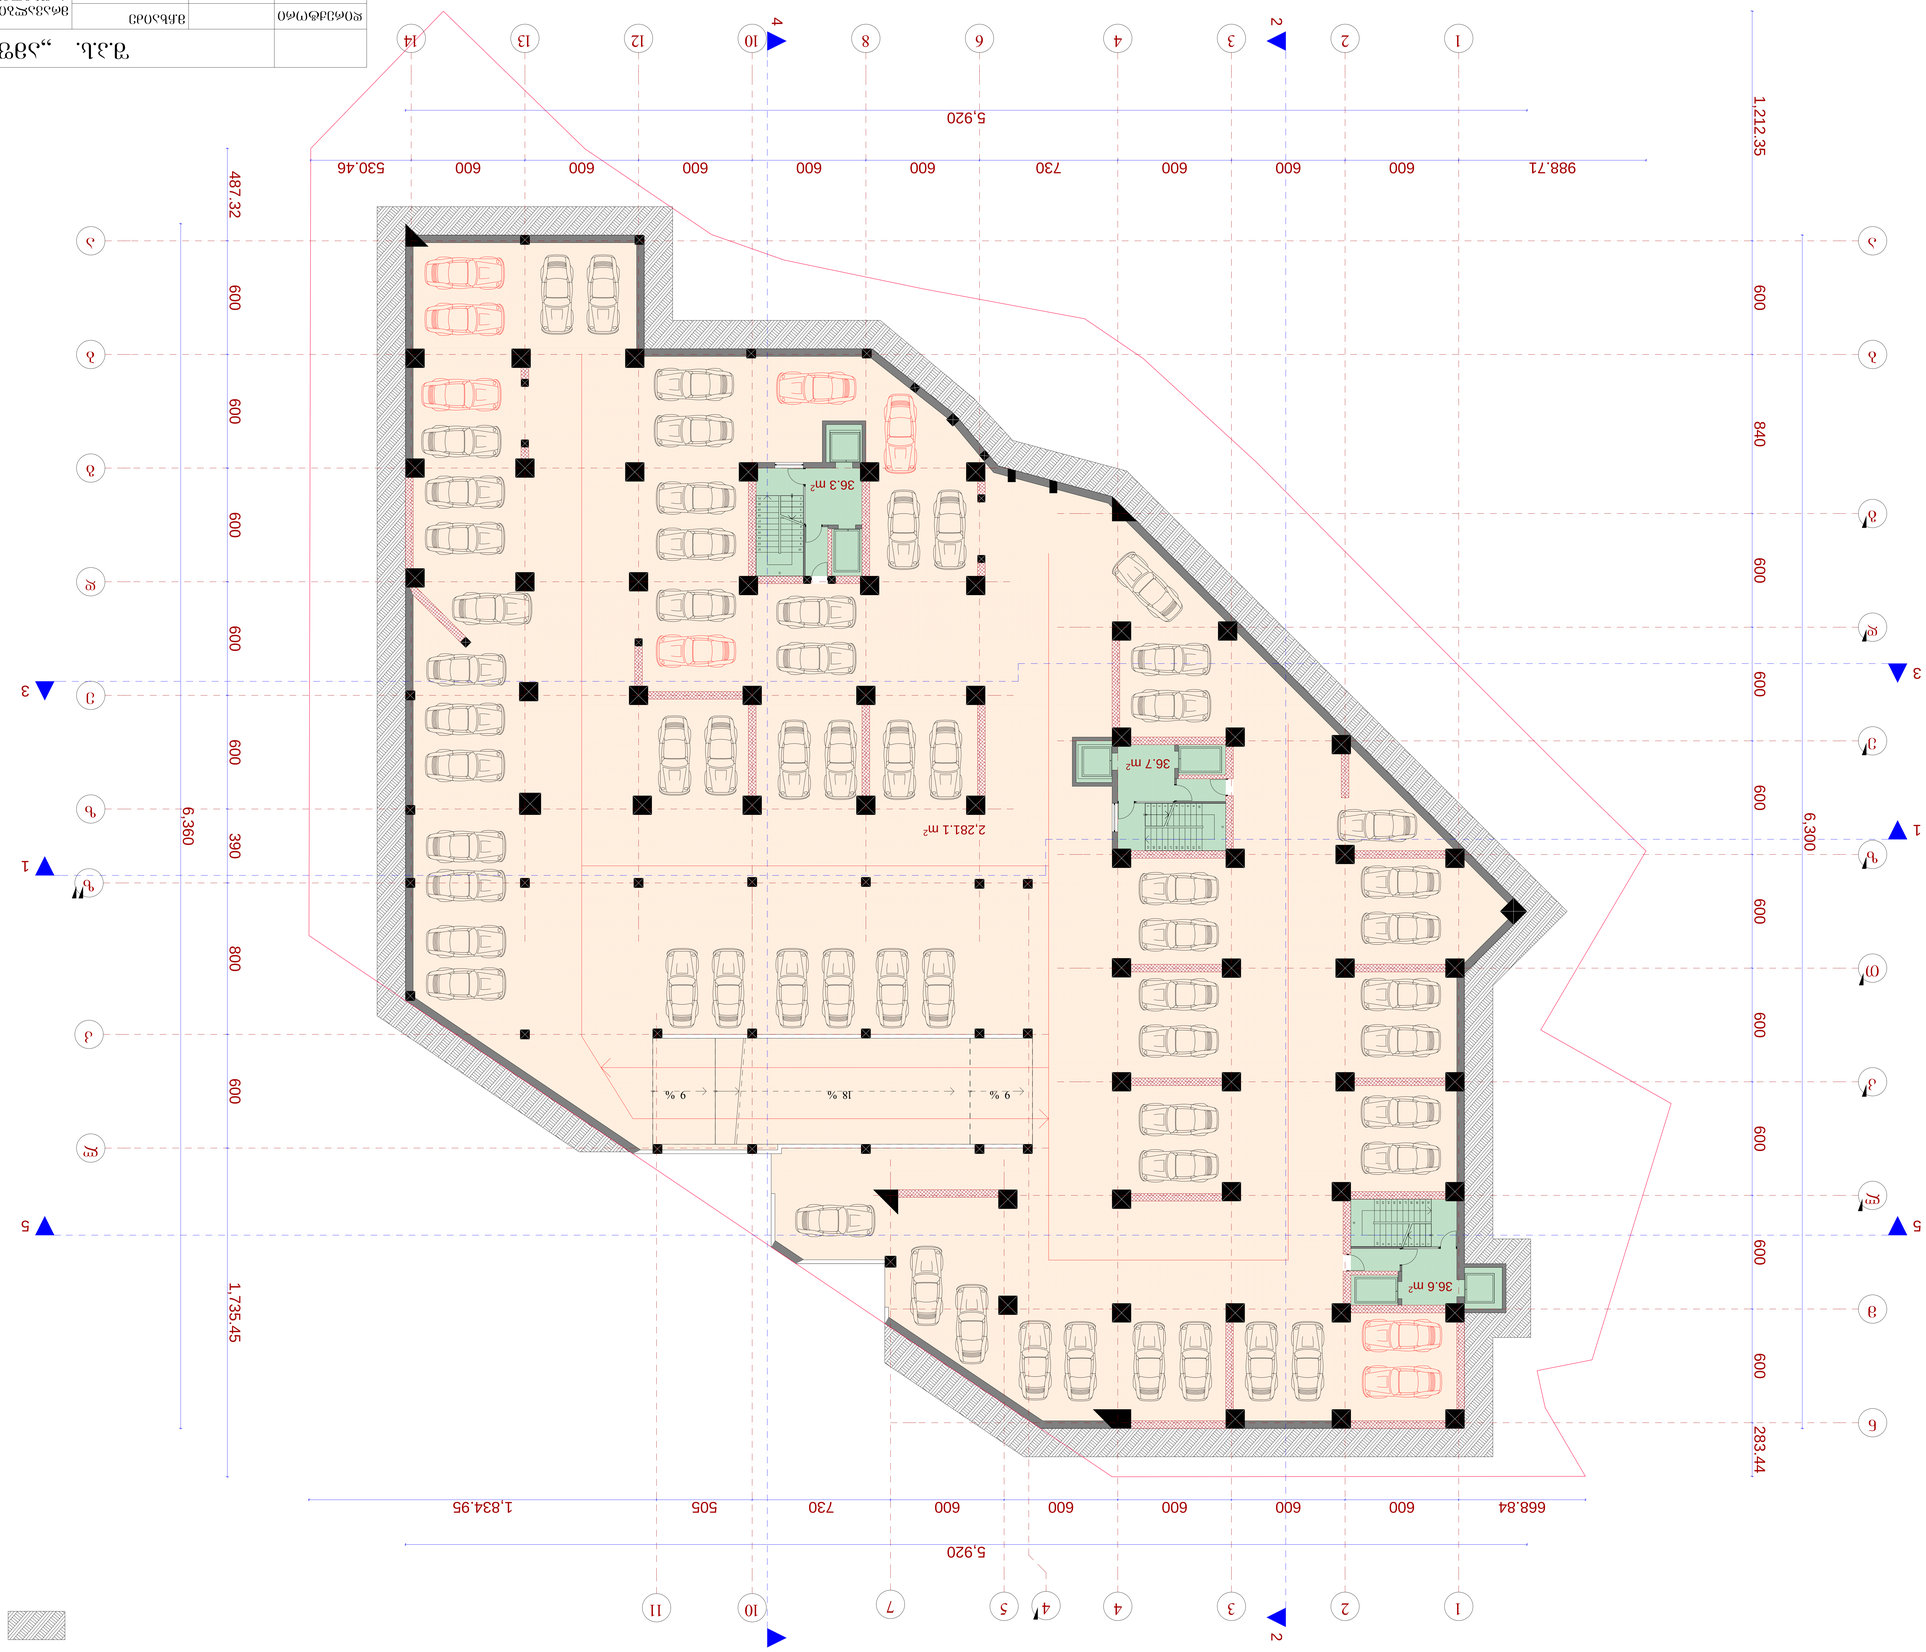



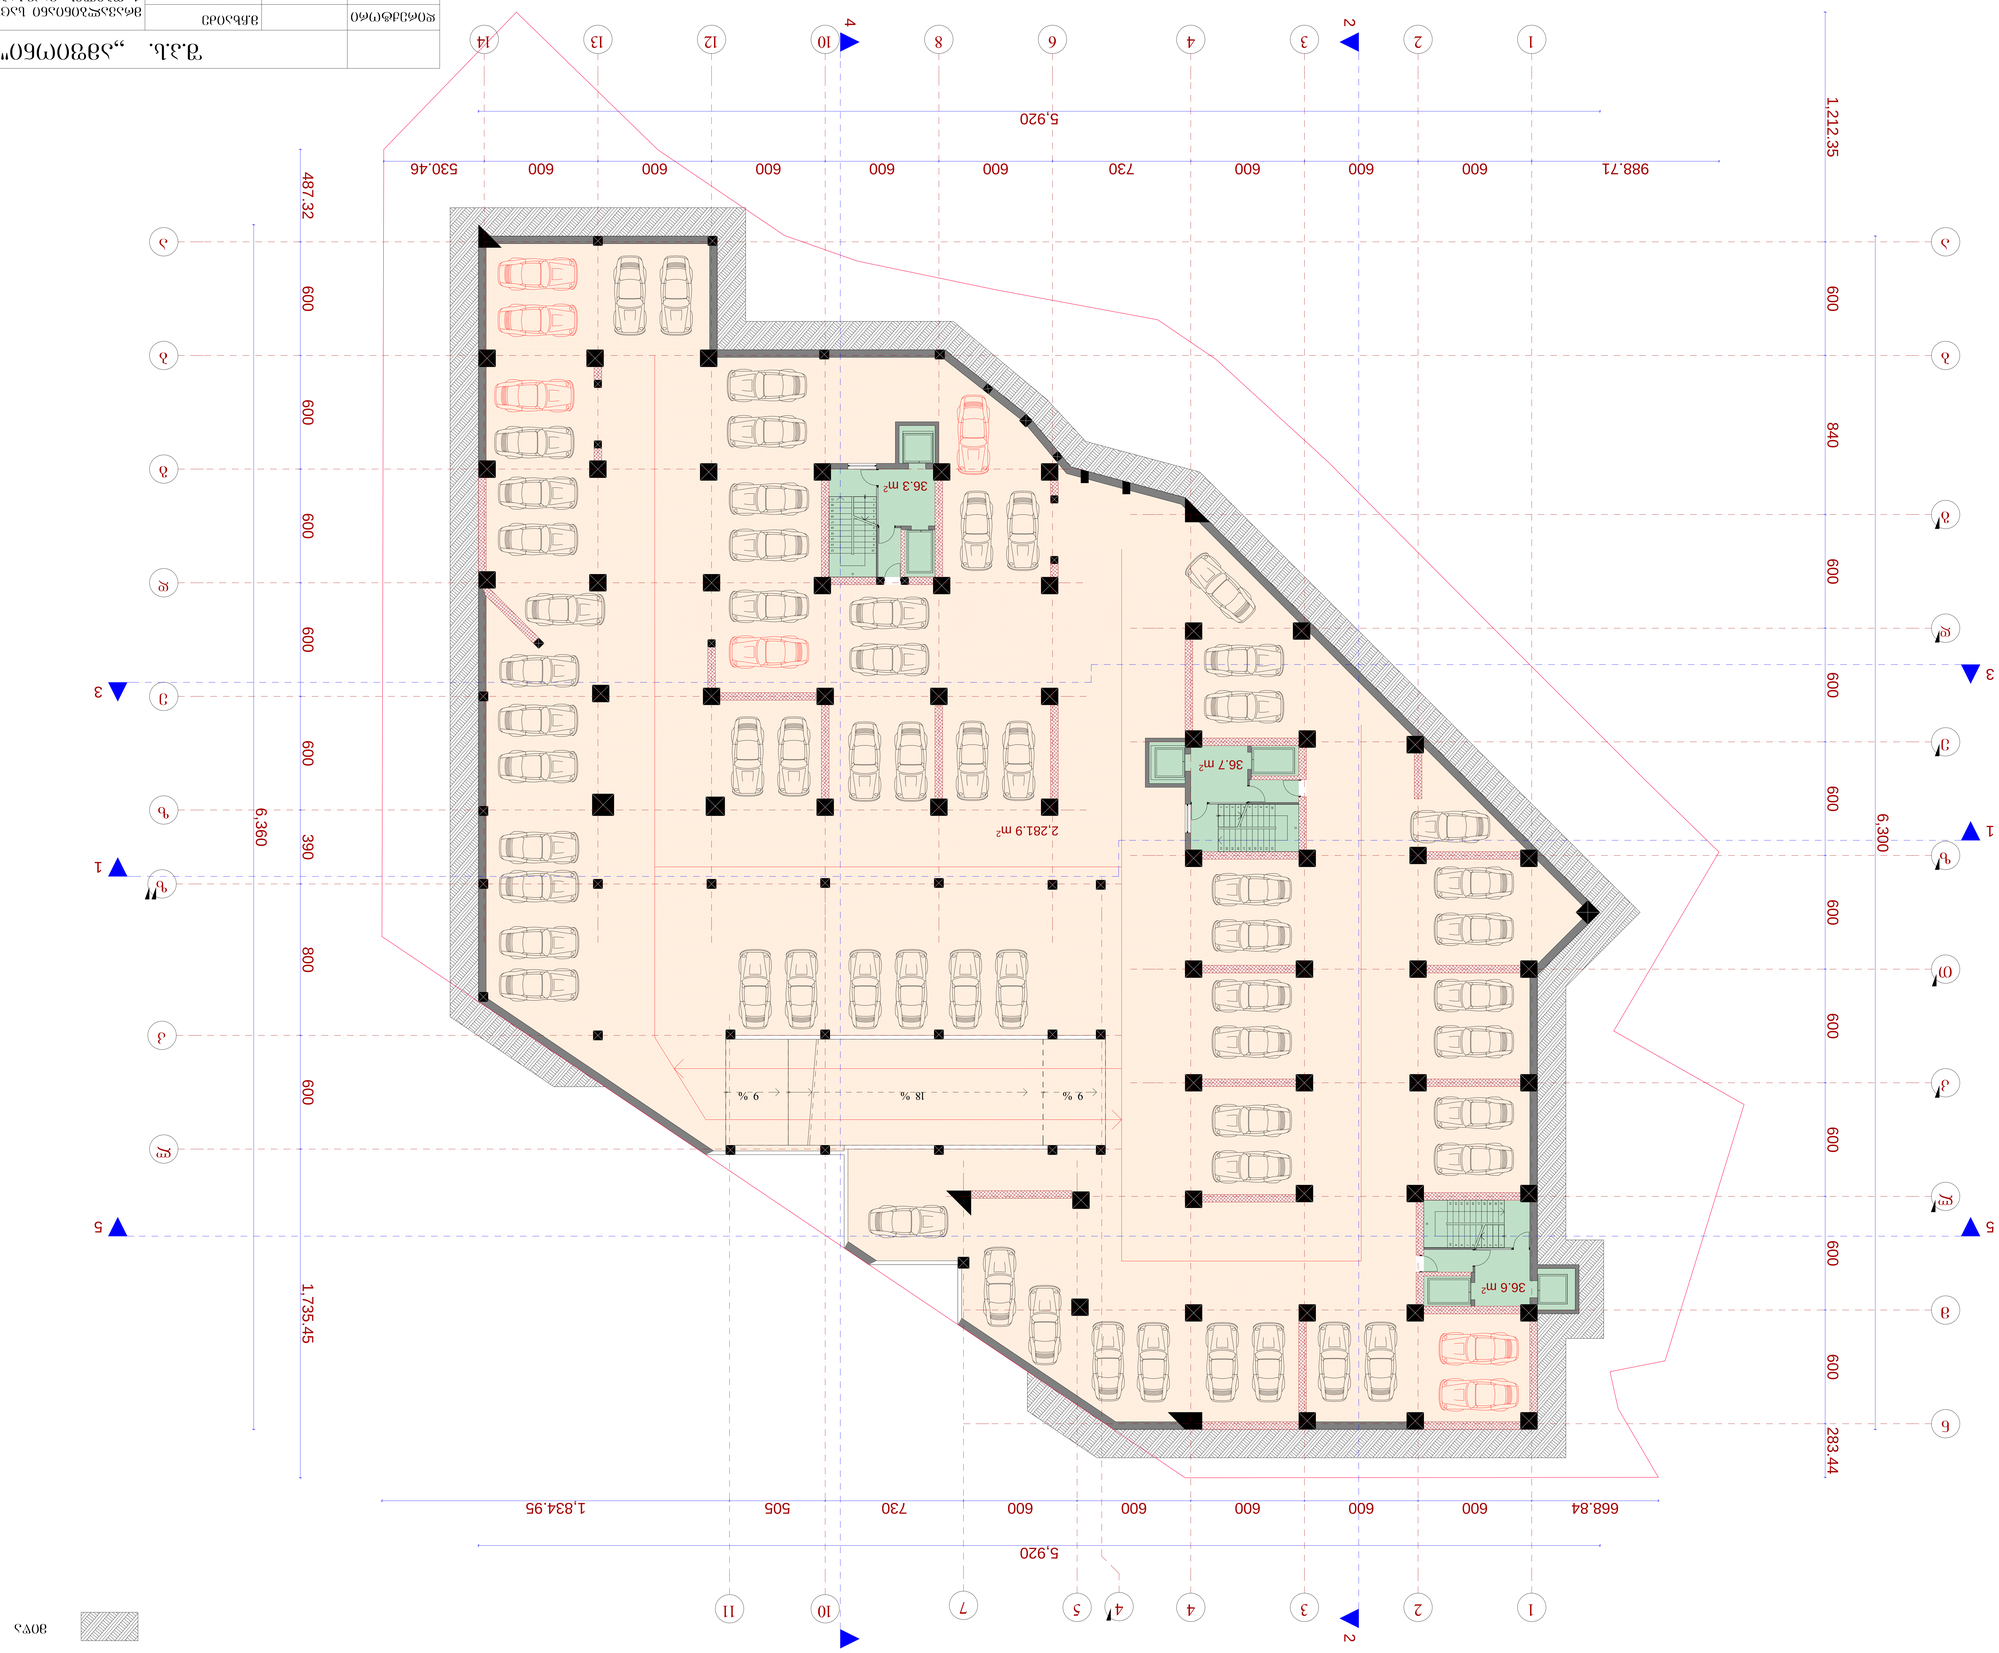


გეგმა -3.30 ნიშნულზე   მ.: 1:100

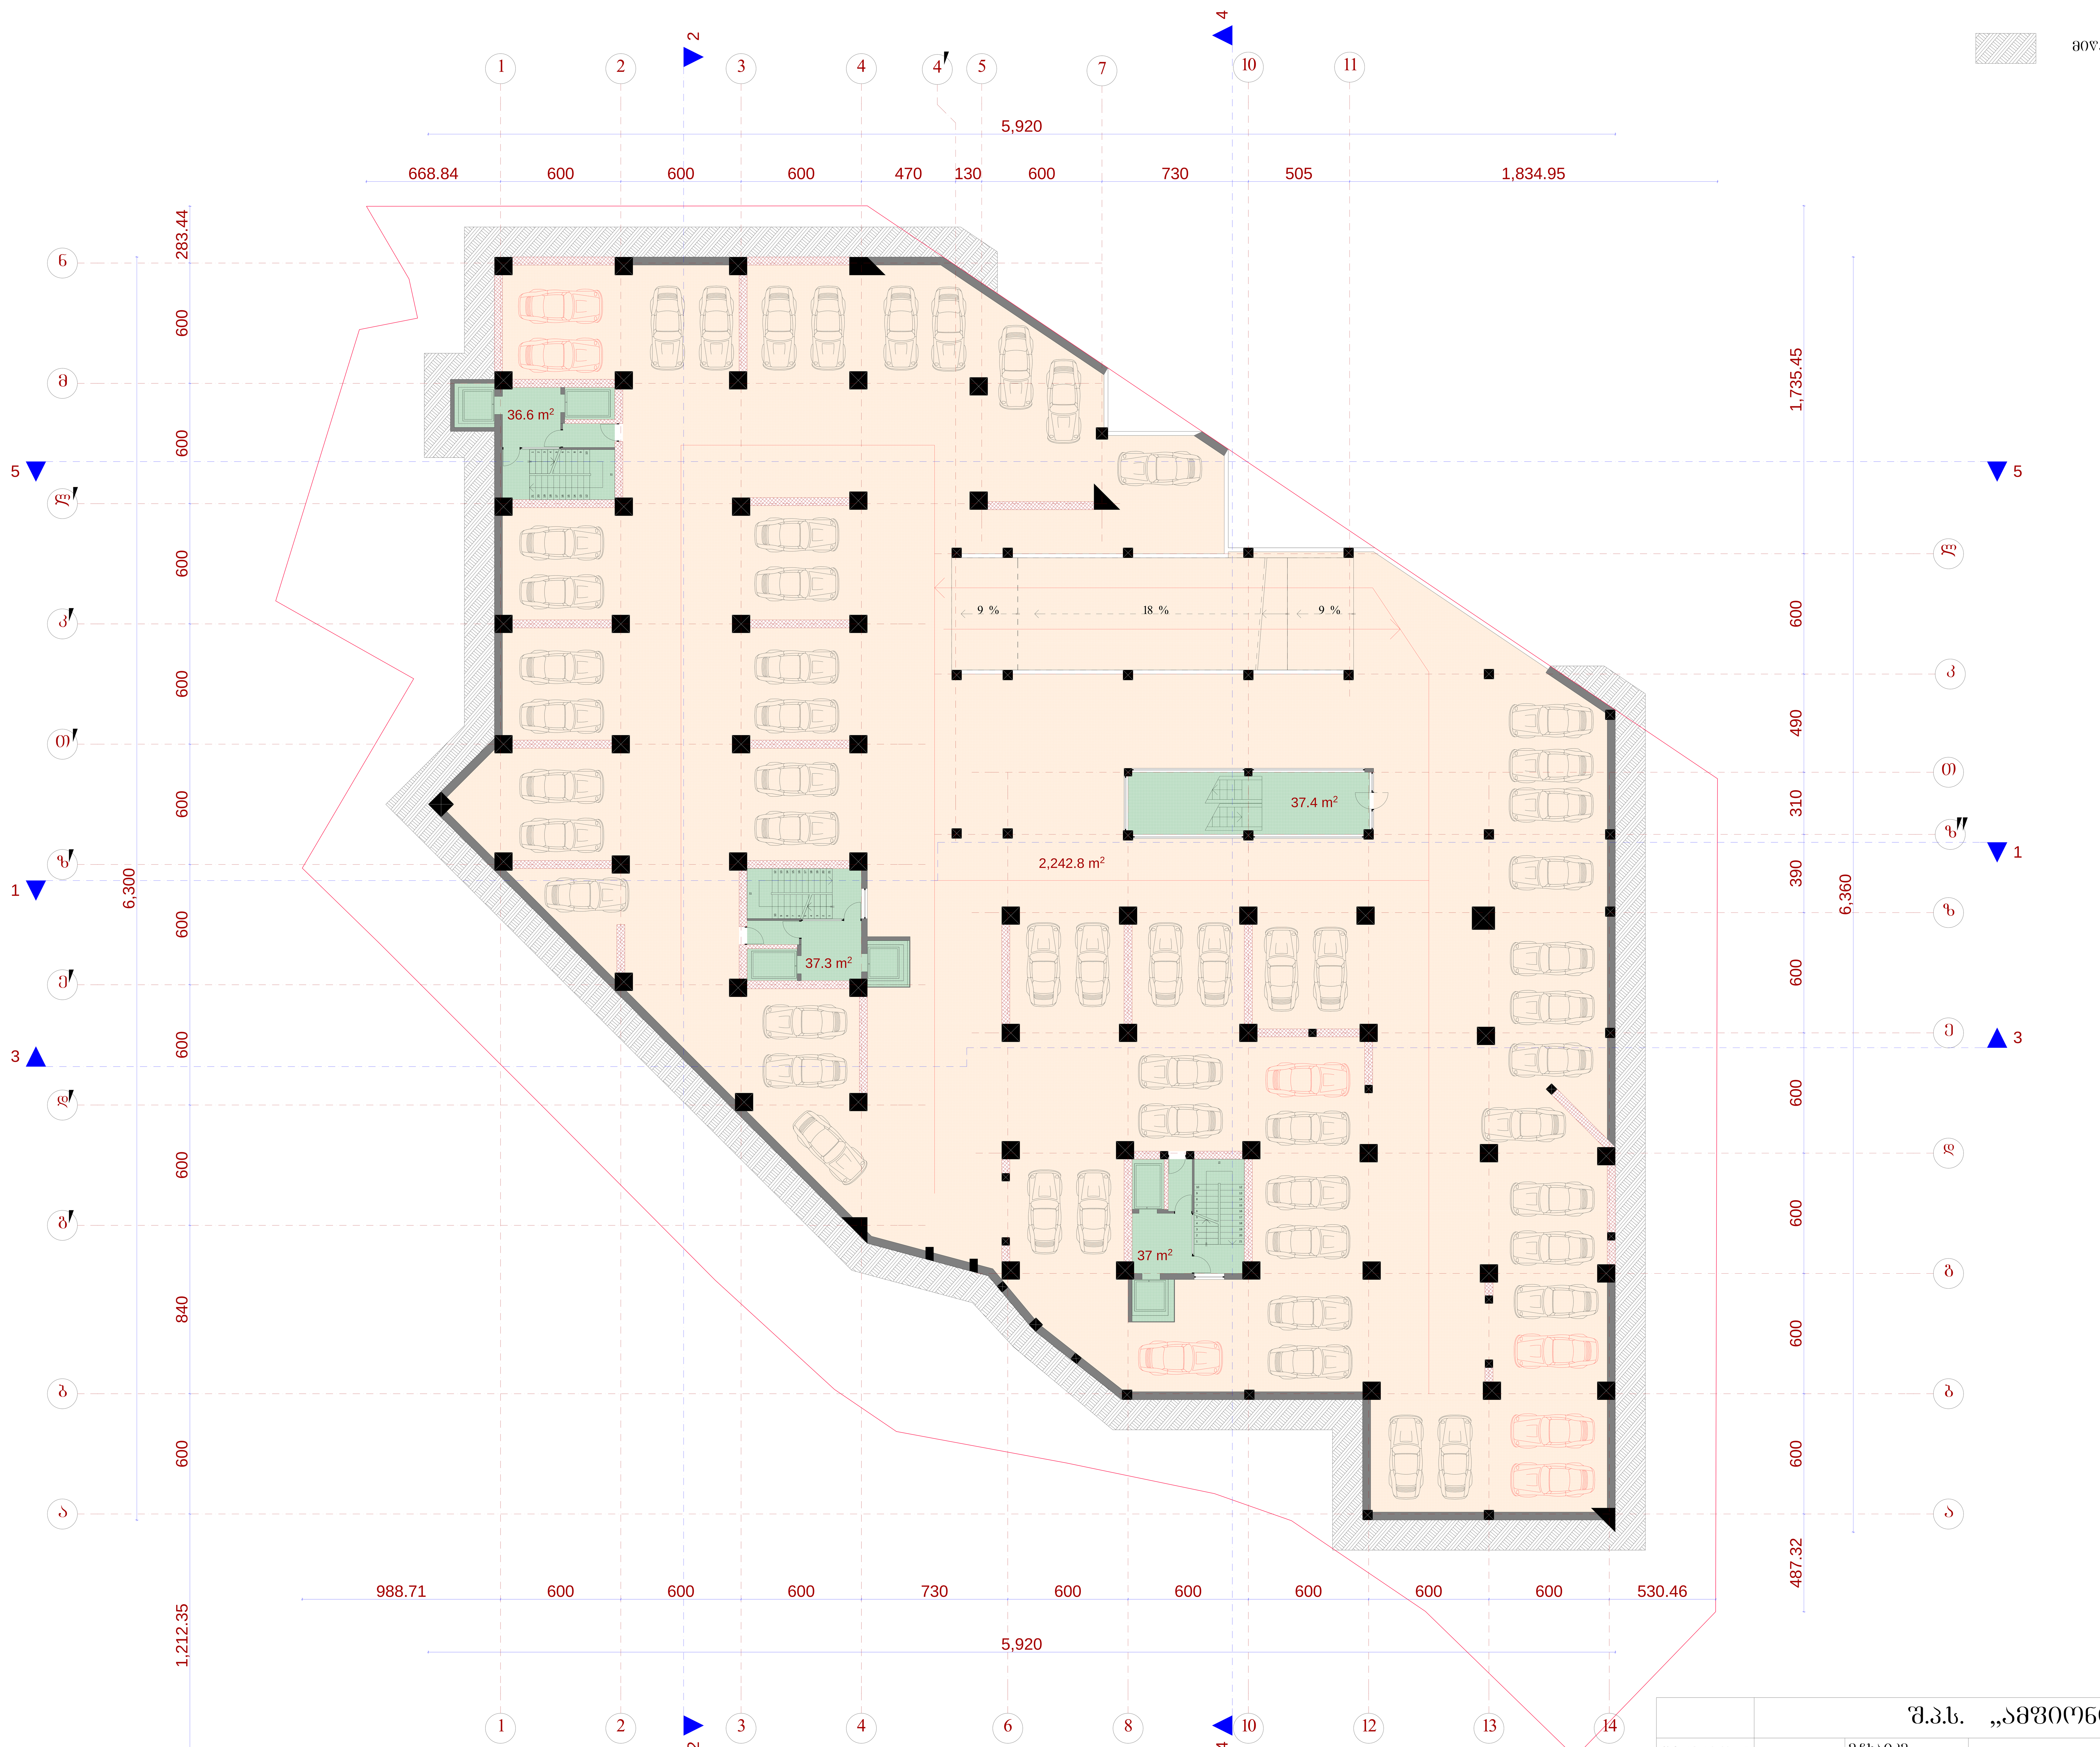

შ.პ.ს. „ამფიონი"			
დირექტორი	მ.ჩხაიძე	მრავალბინიანი საცხოვრებელი სახლი ქ. თბილის, ვაკე-საბურთალოს რაიონი მე-9 საავადმყოფოს ჩრდილოეთით (კორექტირება)	
პრ.მთ.არქიტ	მ.ჩხაიძე		
პრ.ავტორი	ნ.სვანიძე		
შეასრულა	მ.აბაიშვილი	მ 1:100	სტადია / ფურც. / ფურც.რ.
პრ.მთ. კონს.	მ.მექვაბიშვილი	გეგმა - 3.30 ნიშნულზე	პრ.
შეამოწმა	მ.ჩხაიძე		დაკვეთა №

გეგმა 0.00 ნიშნულზე   მ.: 1:100

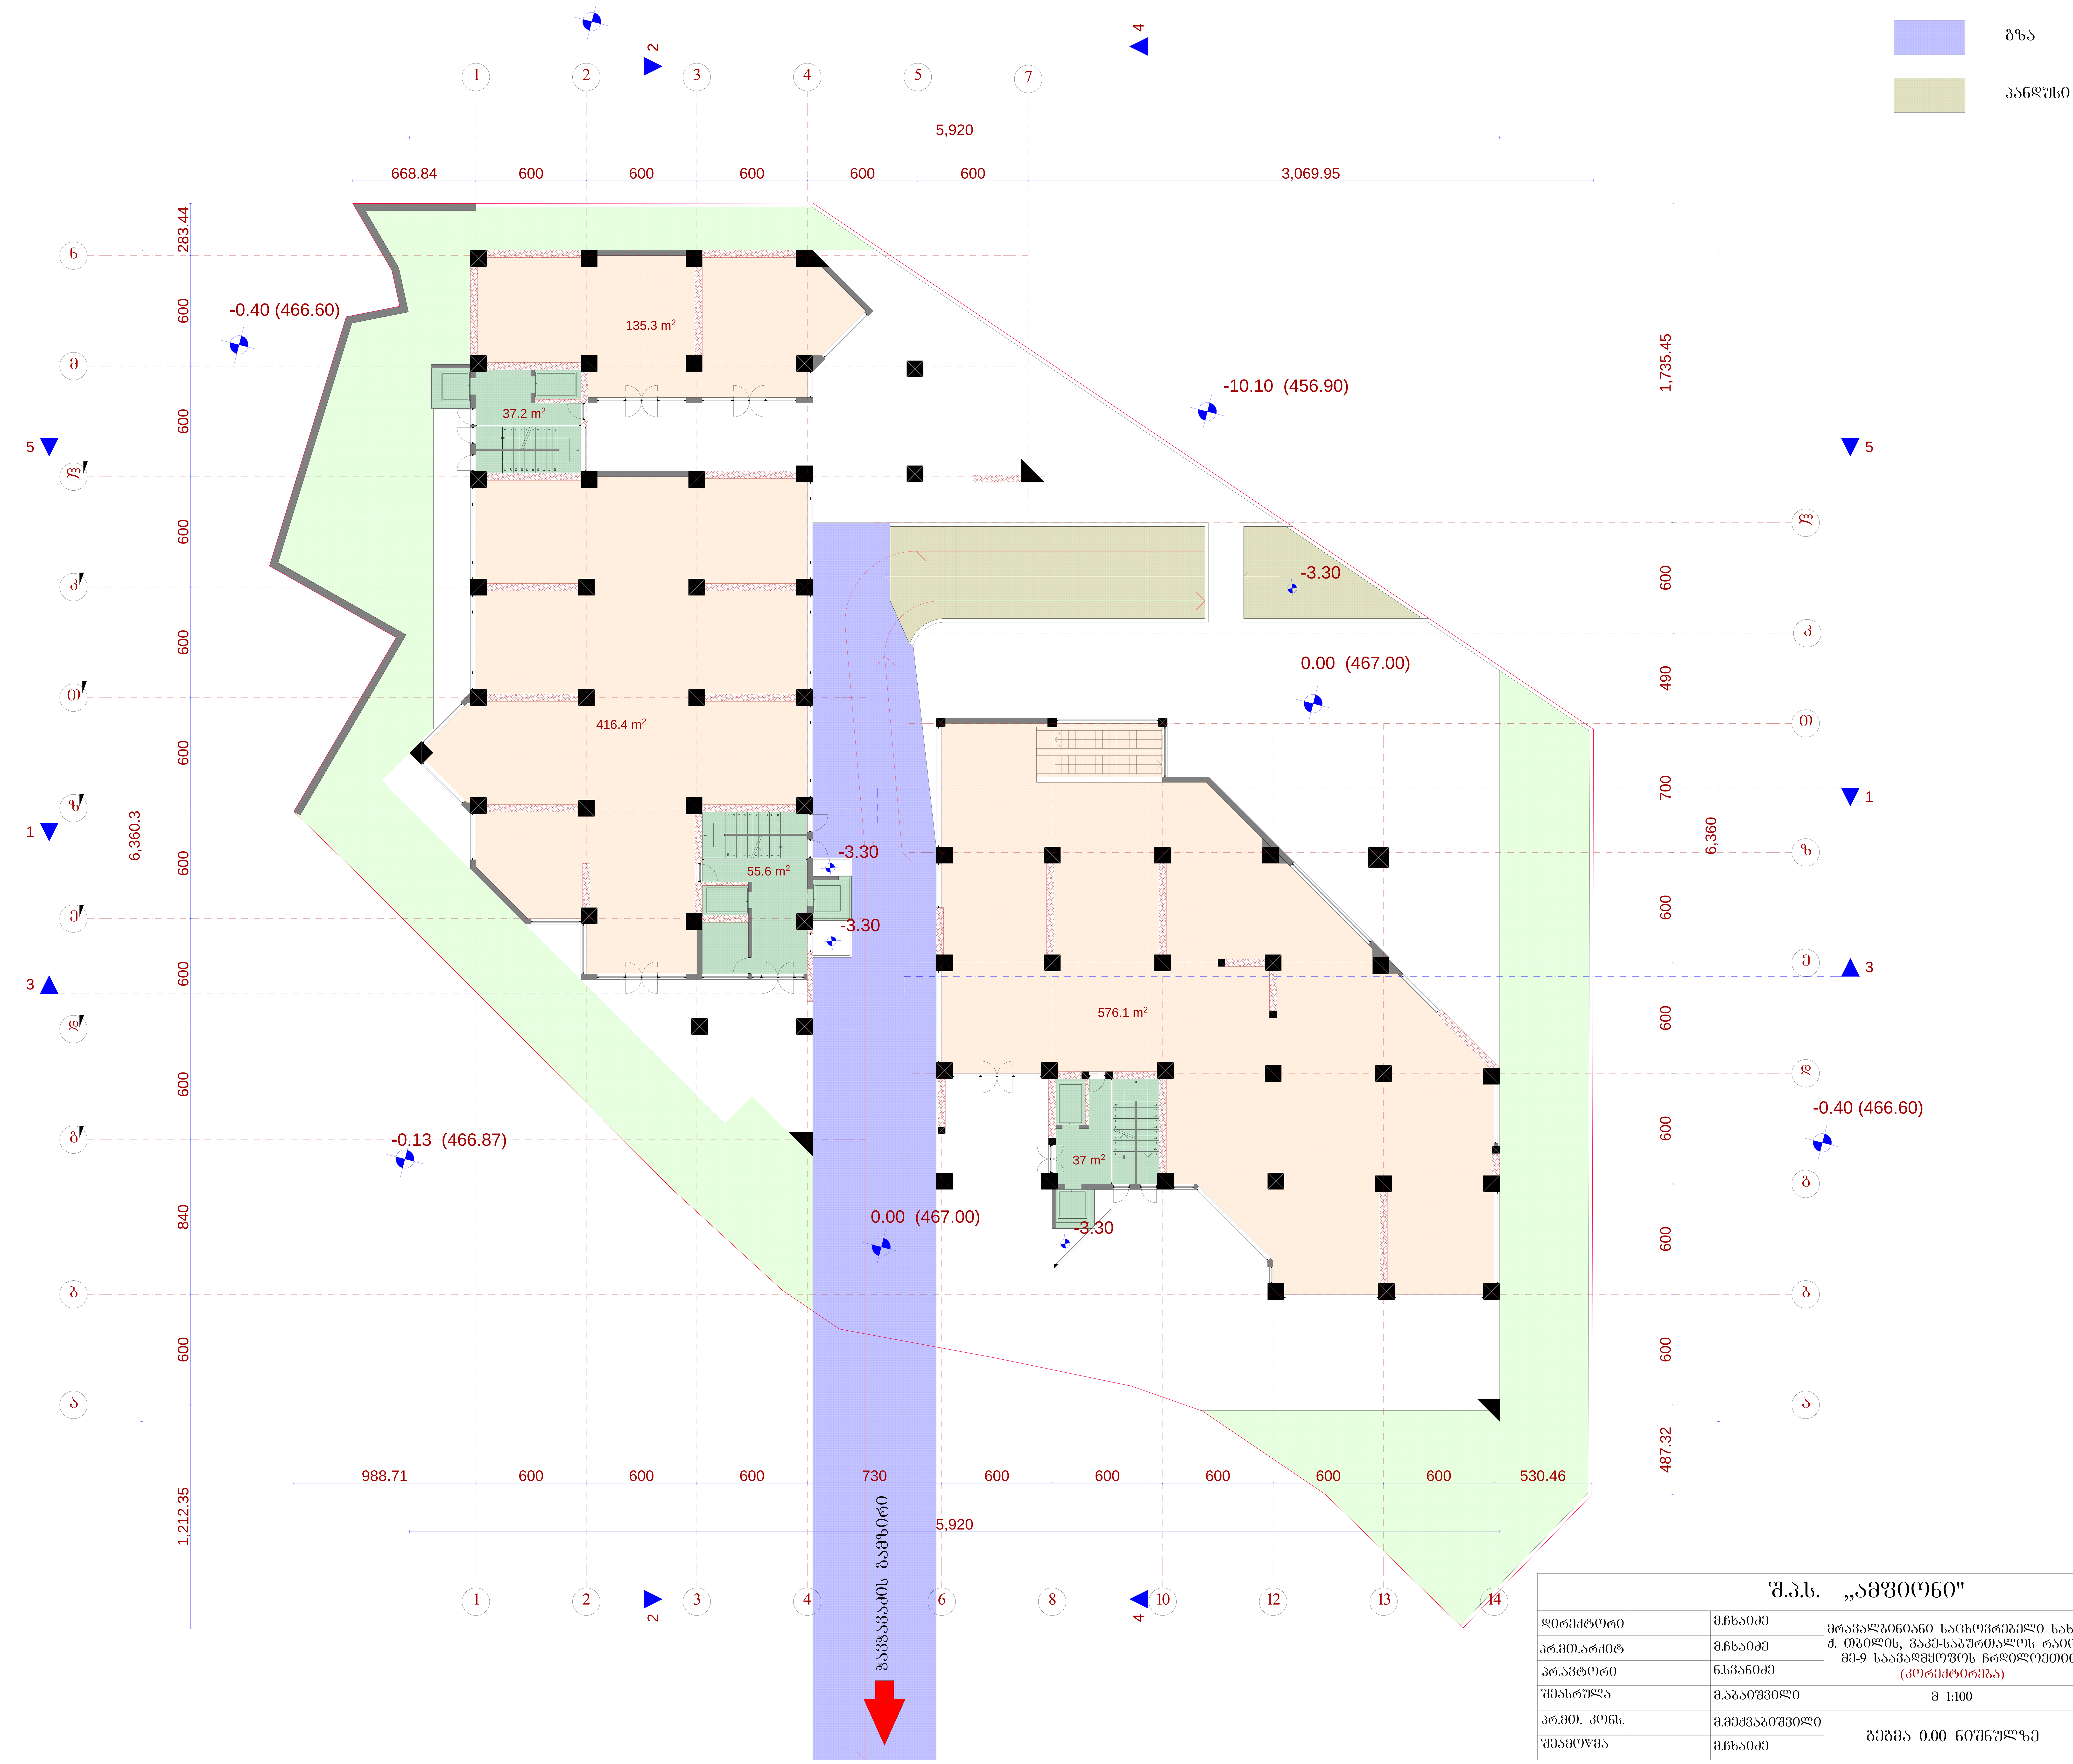

	შ.პ.ს. „ამფიონი"					
დირექტორი		მ.ჩხაიძე	მრავალბინიანი საცხოვრებელი სახლი ქ. თბილის, ვაკე-საბურთალოს რაიონი მე-9 საავადმყოფოს ჩრდილოეთით (კორექტირება)			
პრ.მთ.არქიტ		მ.ჩხაიძე				
პრ.ავტორი		ნ.სვანიძე				
შეასრულა		მ.აბაიშვილი	მ 1:100	სტადია	ფურც.	ფურც.რ.
პრ.მთ. კონს.		მ.მექვაბიშვილი	გეგმა 0.00 ნიშნულზე	პრ.		
შეამოწმა		მ.ჩხაიძე		დავვეთა №		

გეგმა 6.15 ნიშნულზე მ.: 1:100

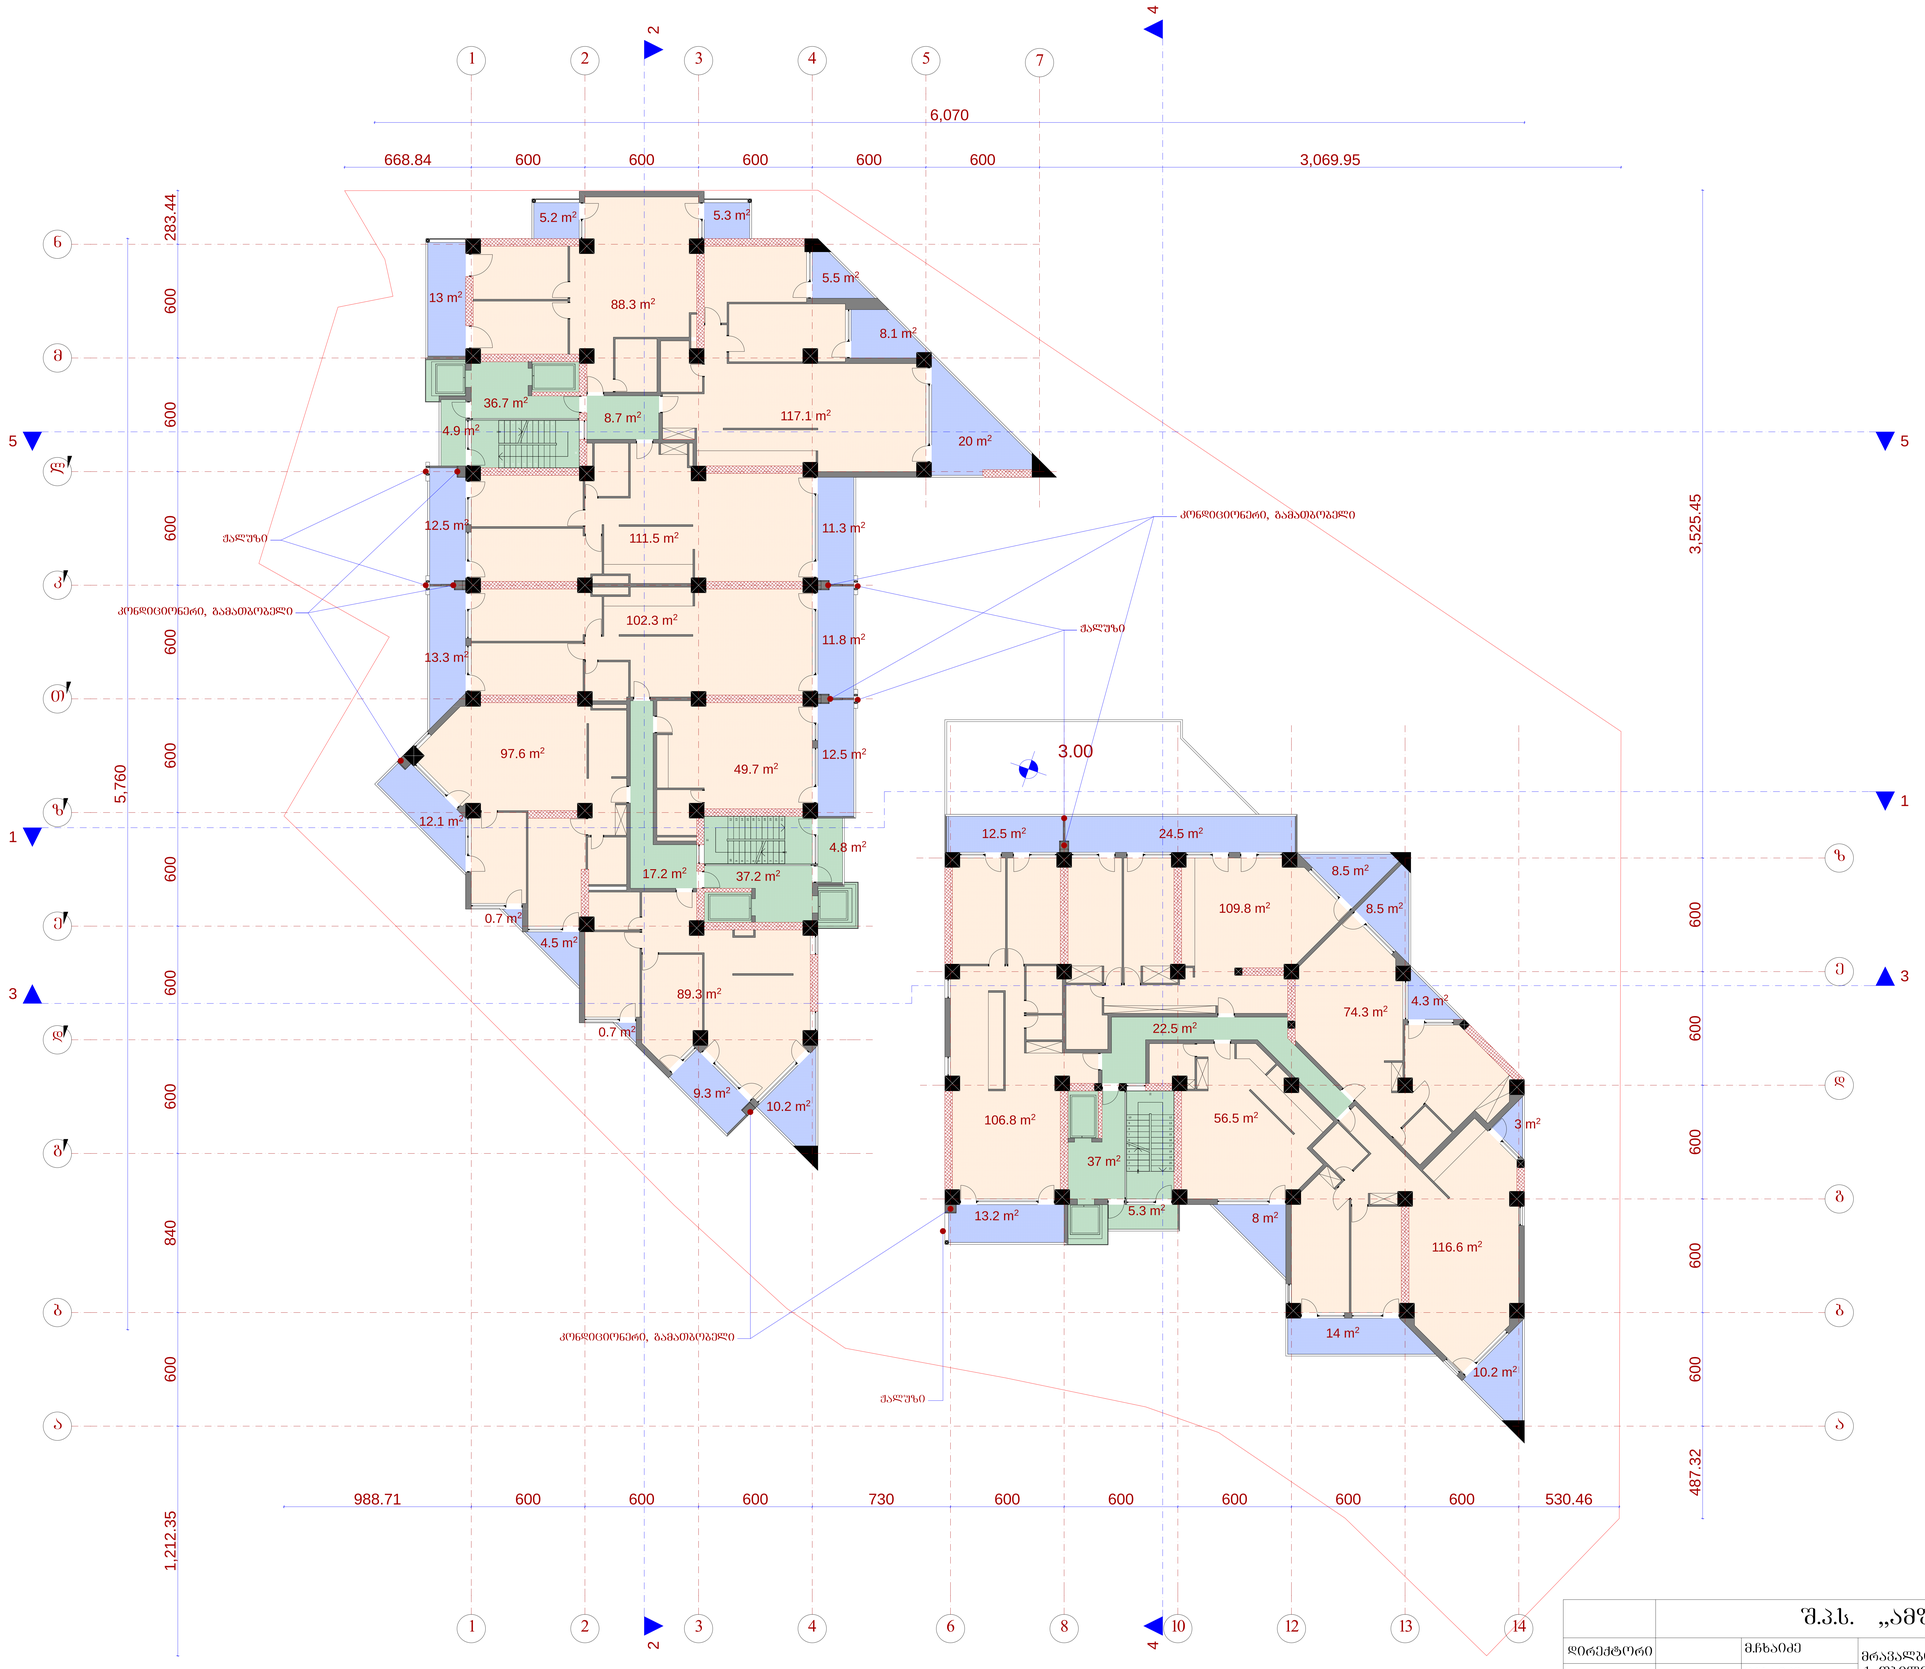

	შ.პ.ს. „ამფიონი"		
პრ.მთ.არქიტ	გ.ხახაიძე		
პრ.ავტორი	ნ.სვანიძე		
შესრულა	შ.აბაიშვილი	მ 1:100	სტადია/ფურც. / ფურც.რ.
პრ.მთ. კონს.	გ.მელქაბაშვილი	გეგმა 6.15 ნიშნულზე	პრ.
შეამოწმა	გ.ხახაიძე		დაკვეთა №

გეგმა 9.45 ნიშნულზე მ.: 1:100

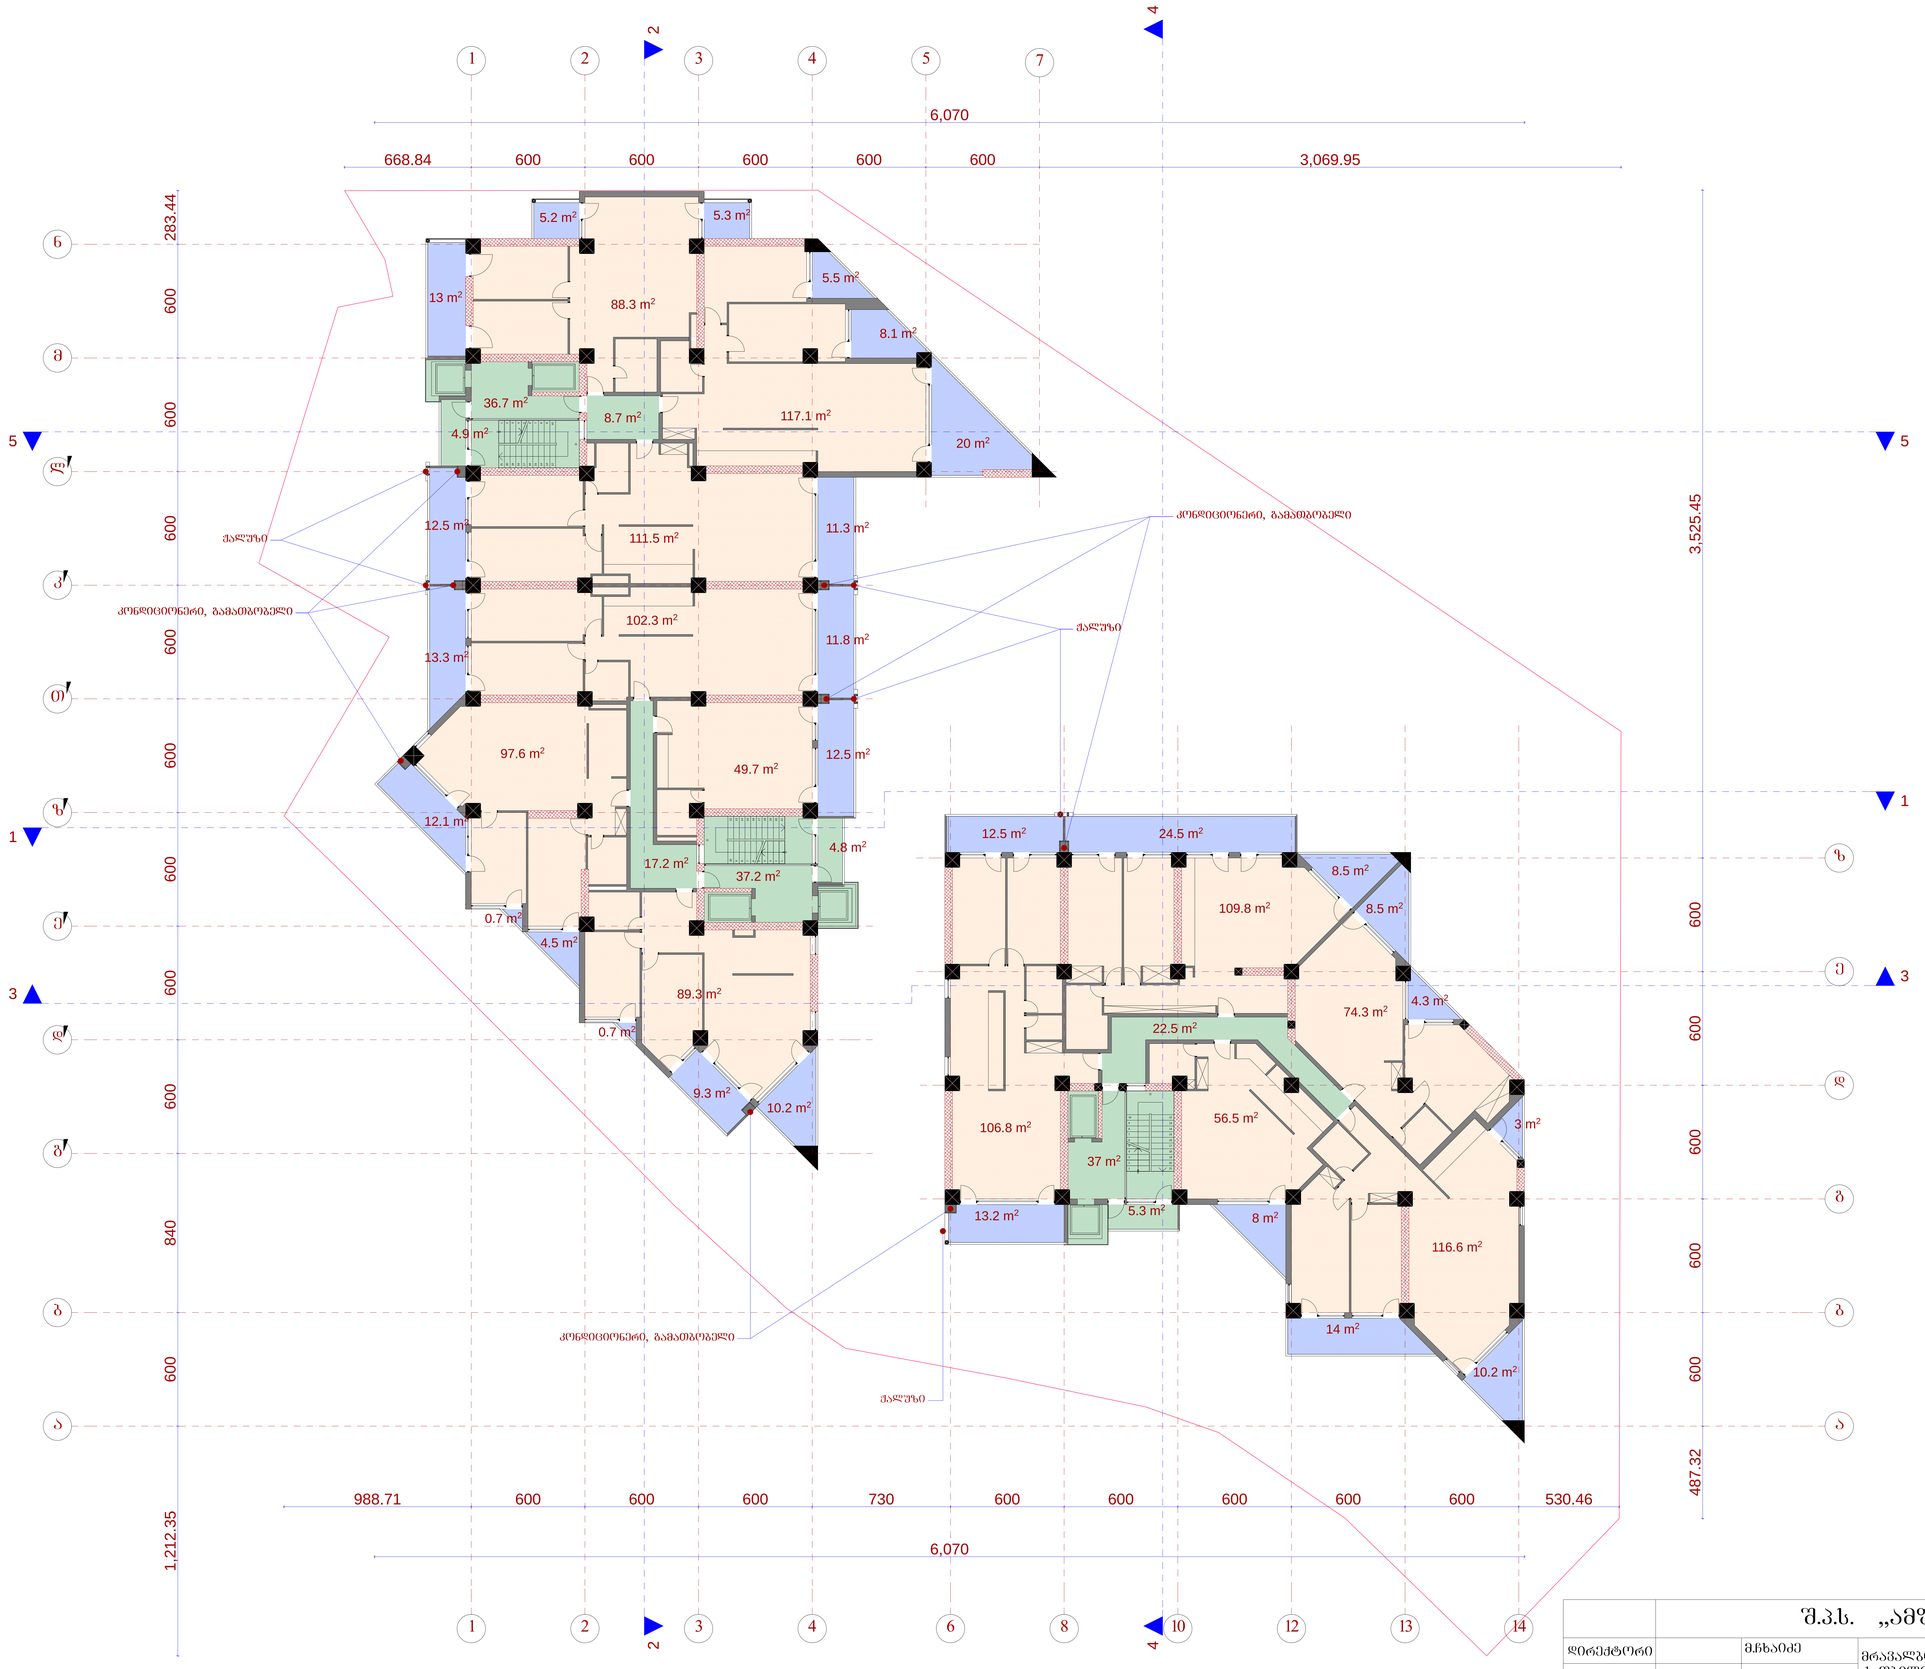

	შ.პ.ს. „ამფიონი"			
დირექტორი		მ.ხახაიძე	მრავალბინიანი საცხოვრებელი სახლი ქ. ობოლის, ვაკე-საბურთალოს რაიონი მე-9 საავადმყოფოს ჩრდილოეთით (კორექტირება)	
პრ.მთ.არქიტ		მ.ხახაიძე		
პრ.ავტორი		ნ.სვანიძე		
შესრულა		მ.აბაიშვილი	მ 1:100	სტადია/ფურც. / შეფარდ.
პრ.მთ. კონს.		მ.მექვაბიშვილი	გეგმა 9.45 ნიშნულზე	პრ.
შეამოწმა		მ.ხახაიძე		დაკვეთა №

გეგმა 12.75 ნიშნულზე   მ.: 1:100

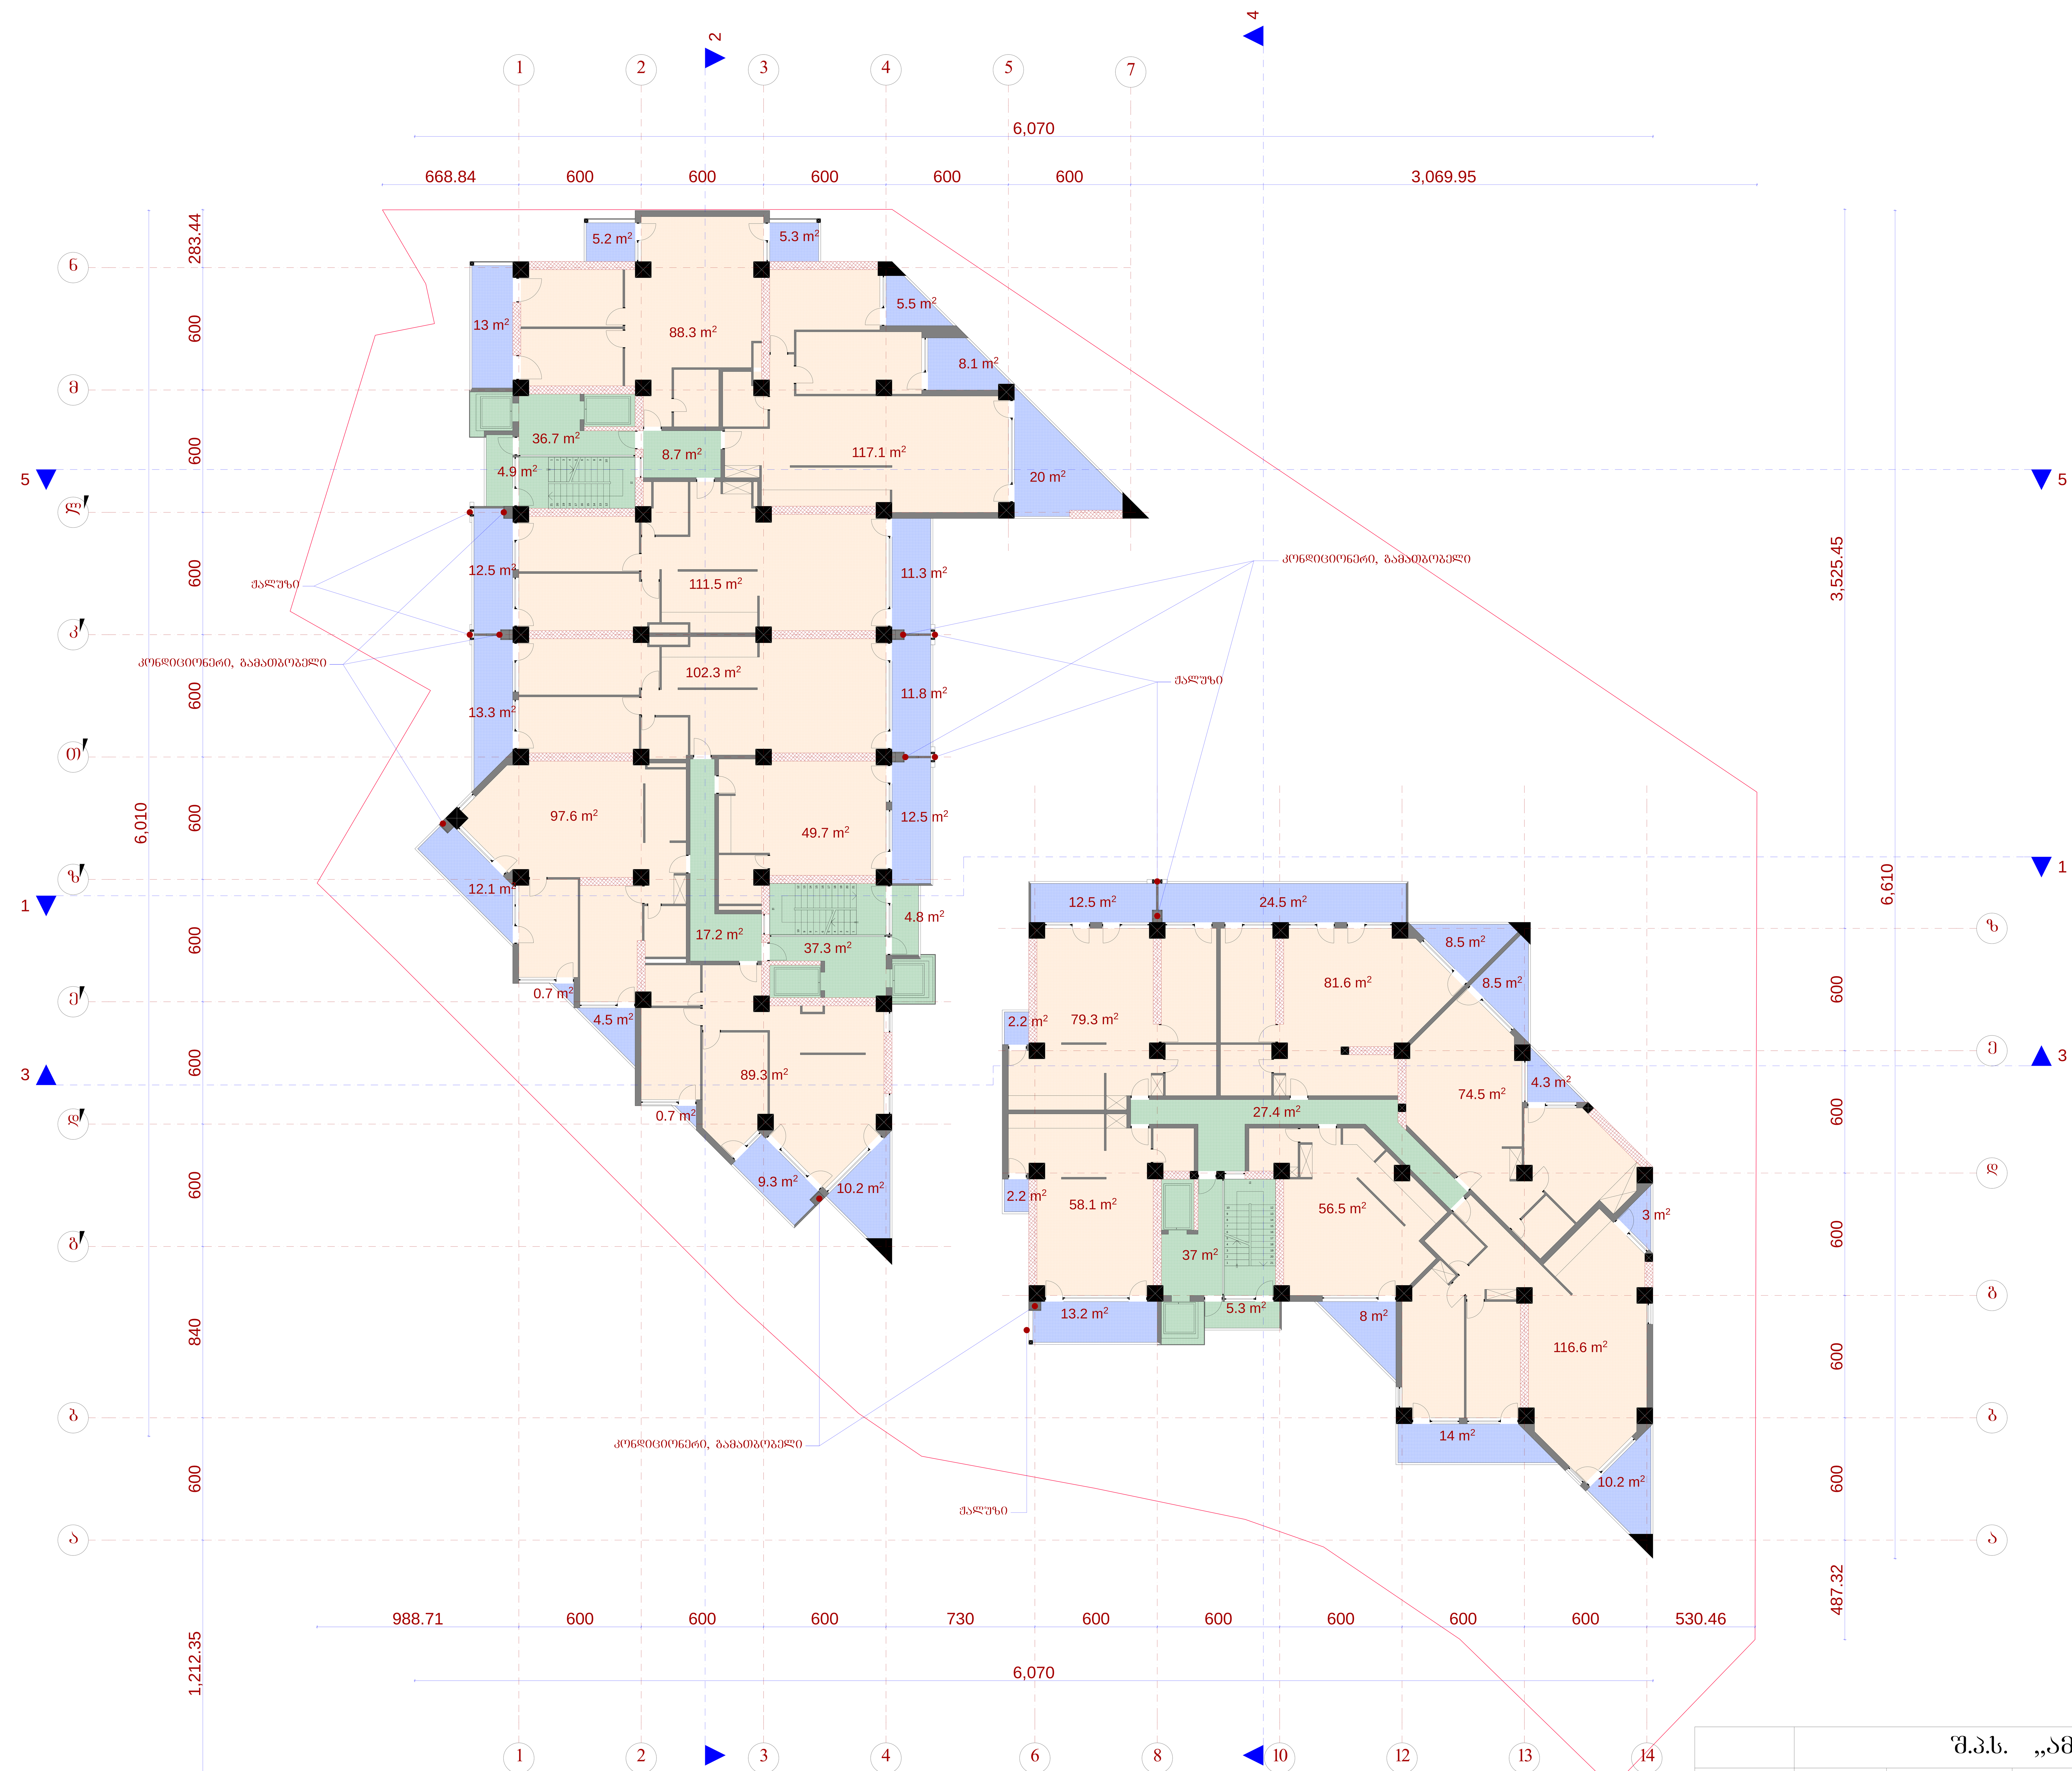

	შ.პ.ს. „ამპიონი"			
დირექტორი	მ.ჩხაიძე	მრავალბინიანი საცხოვრებელი სახლი ქ. თბილის, ვაკე-საბურთალოს რაიონი მე-9 საავადმყოფოს ჩრდილოეთით (კორექტირება)		
პრ.მთ.არქიტ	მ.ჩხაიძე			
პრ.ავტორი	ნ.სვანიძე			
შეასრულა	მ.აბაიშვილი	მ 1:100	სტადია	ფურც. / ფურც.რ.
პრ.მთ. კონს.	მ.მექვაბიშვილი	გეგმა 12.75 ნიშნულზე	პრ.	
შეამოწმა	მ.ჩხაიძე		დაკვეთა №	


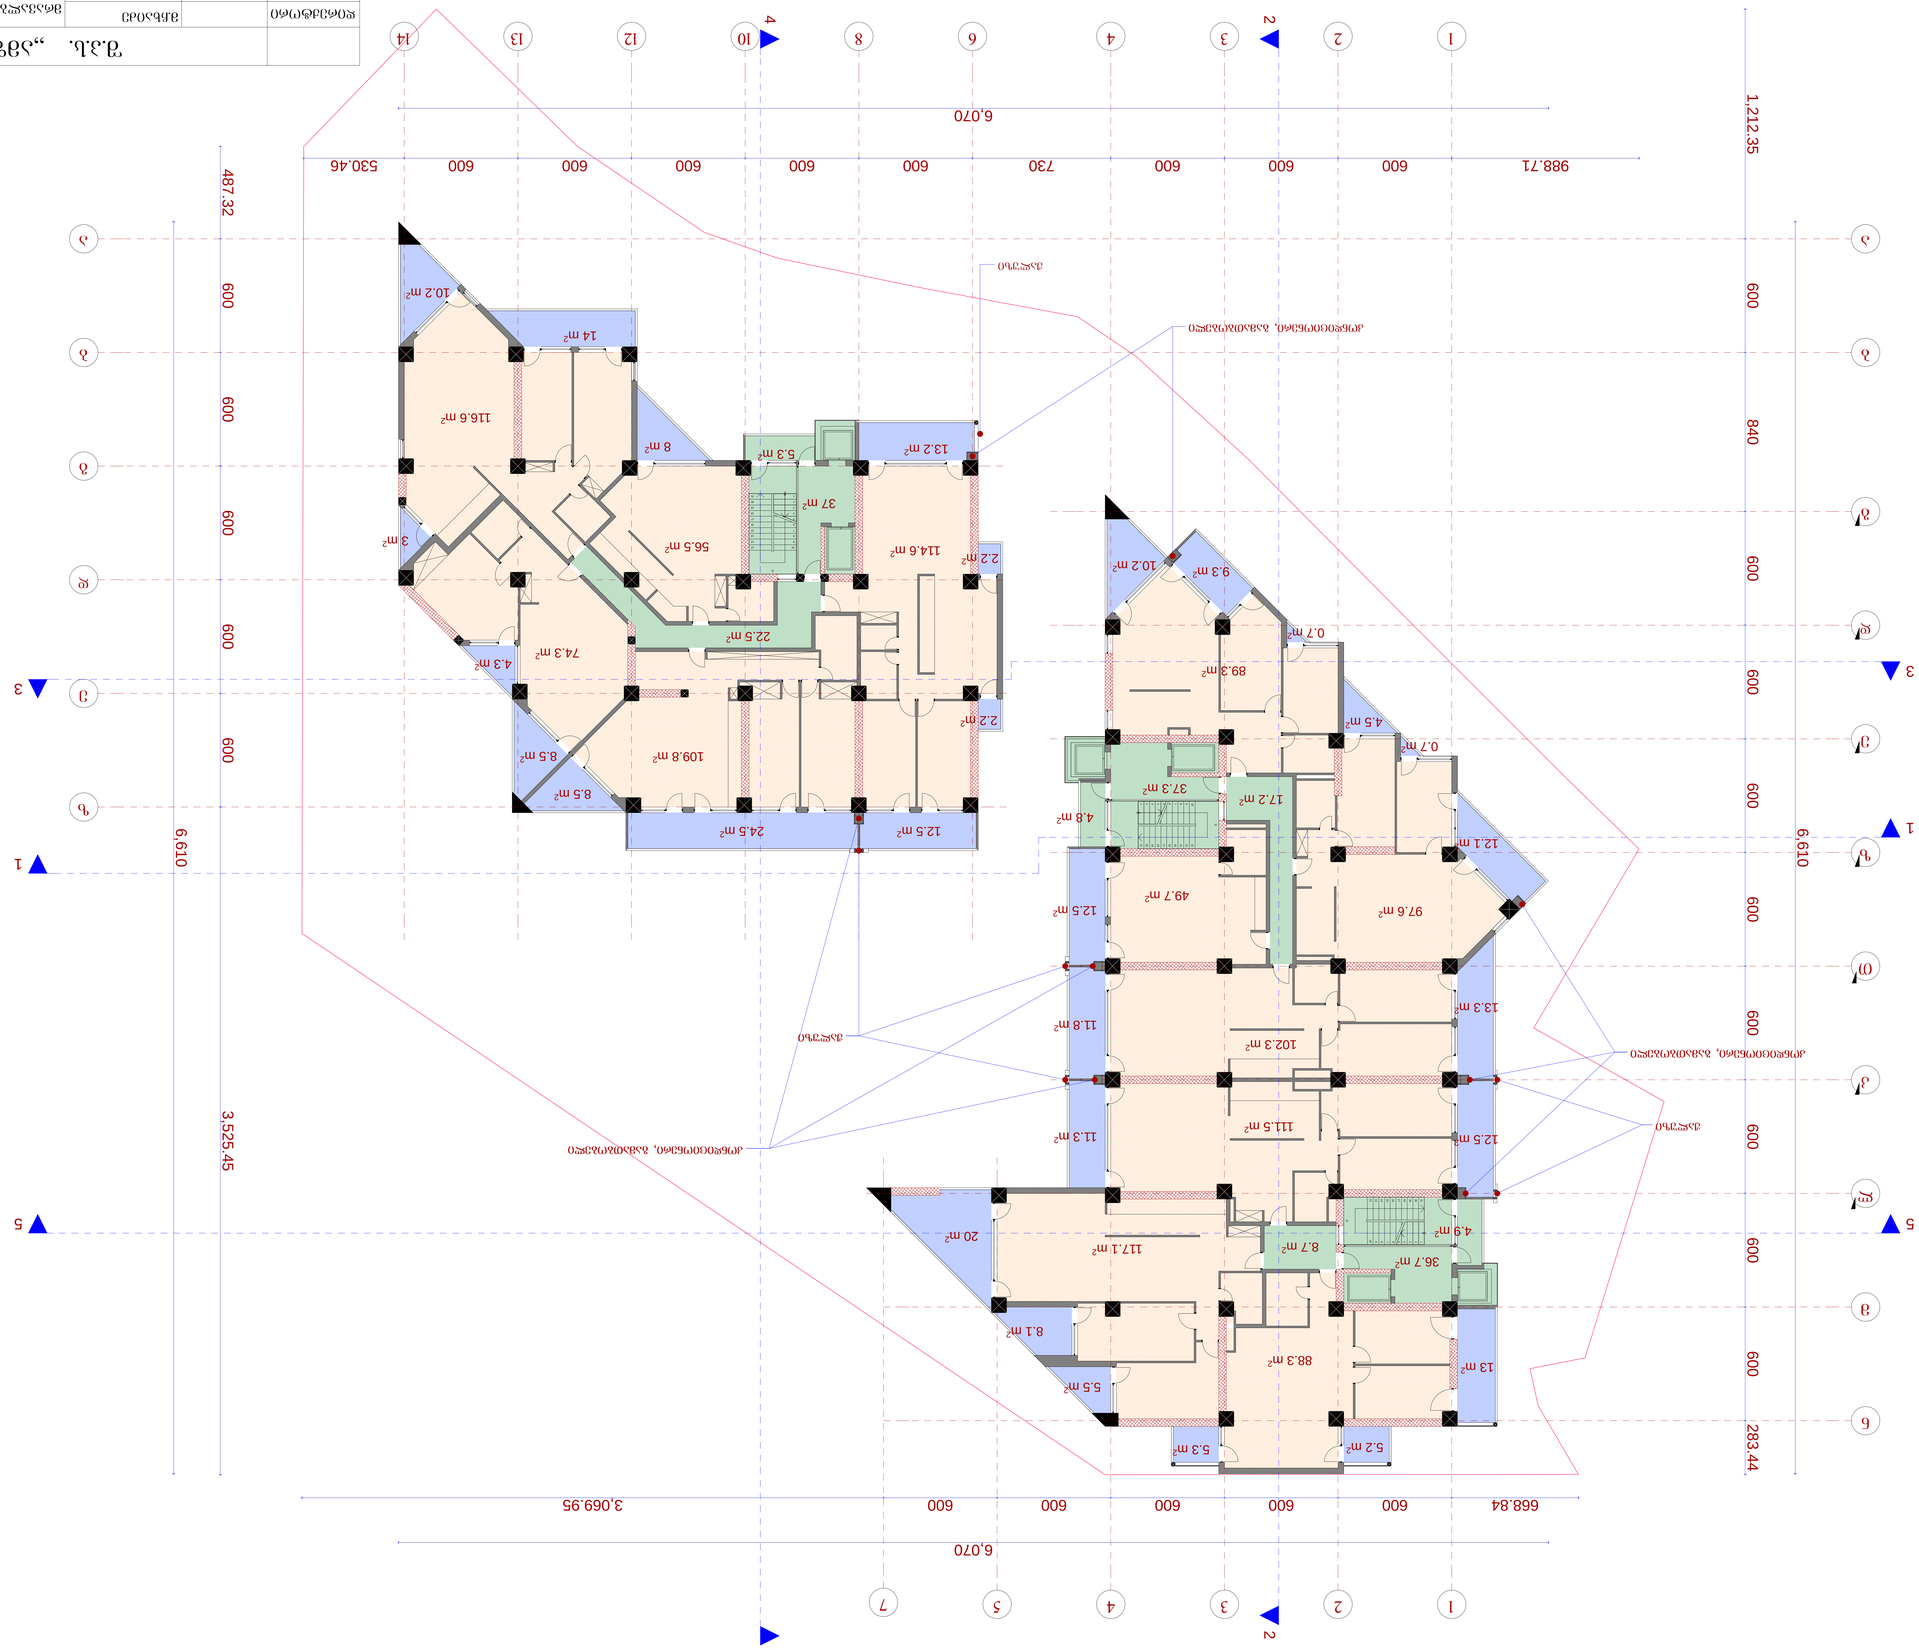


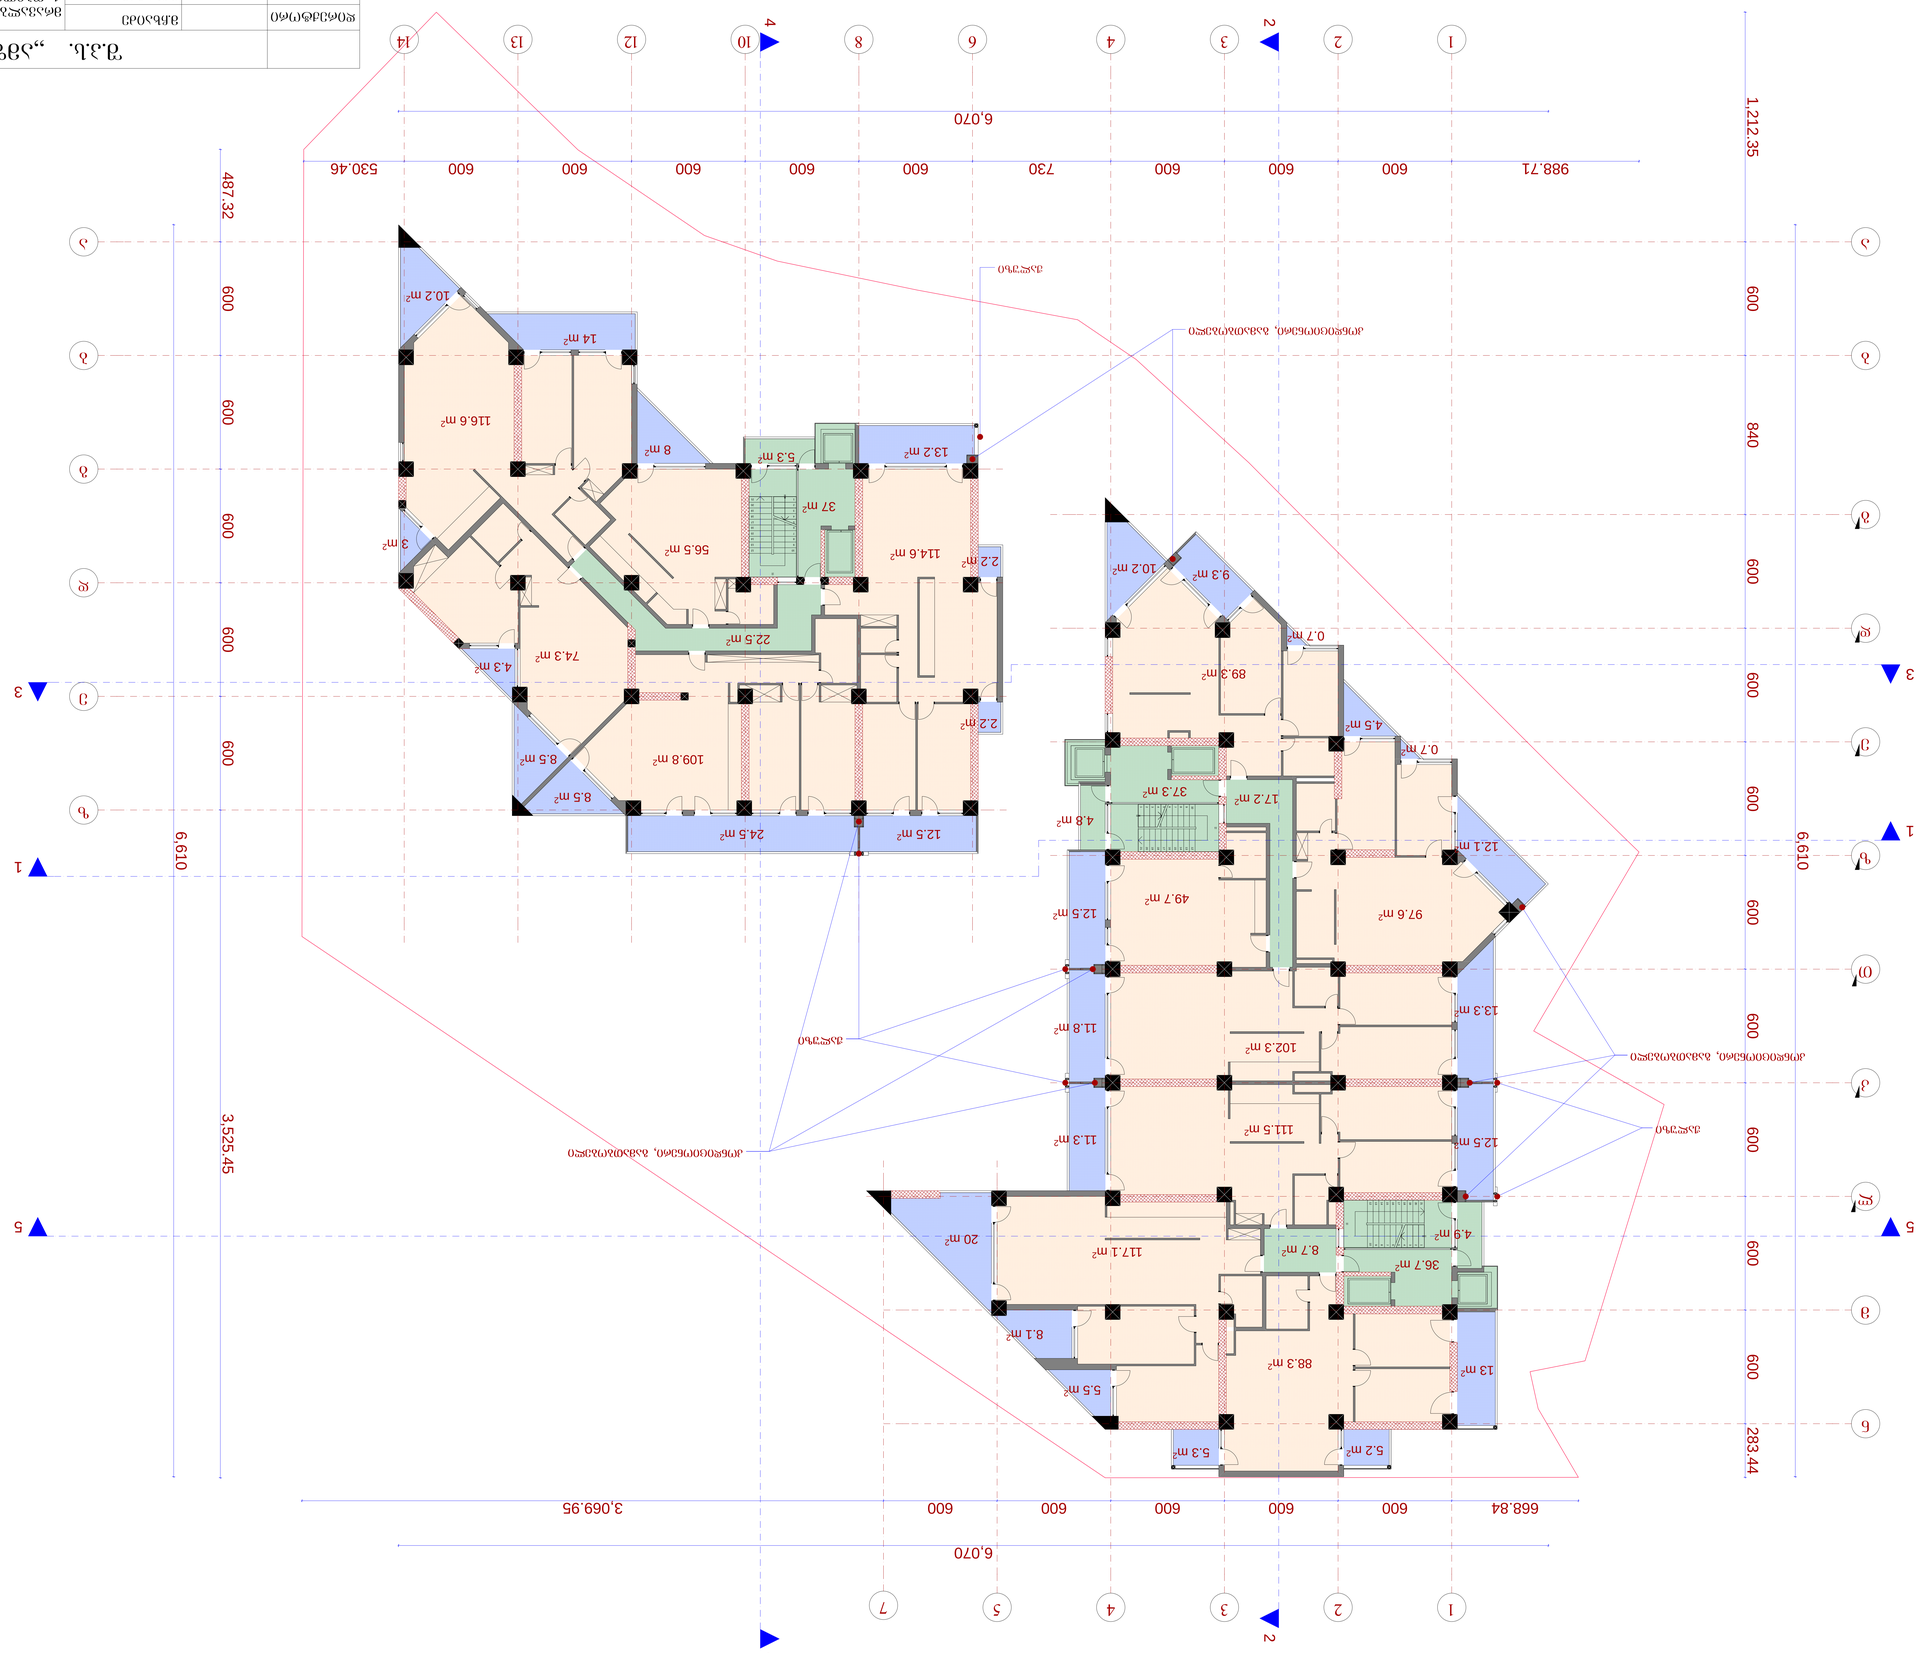
1,212.35
840
600
600
600

გეგმა 22.65 ნიშნულზე მ.: 1:100

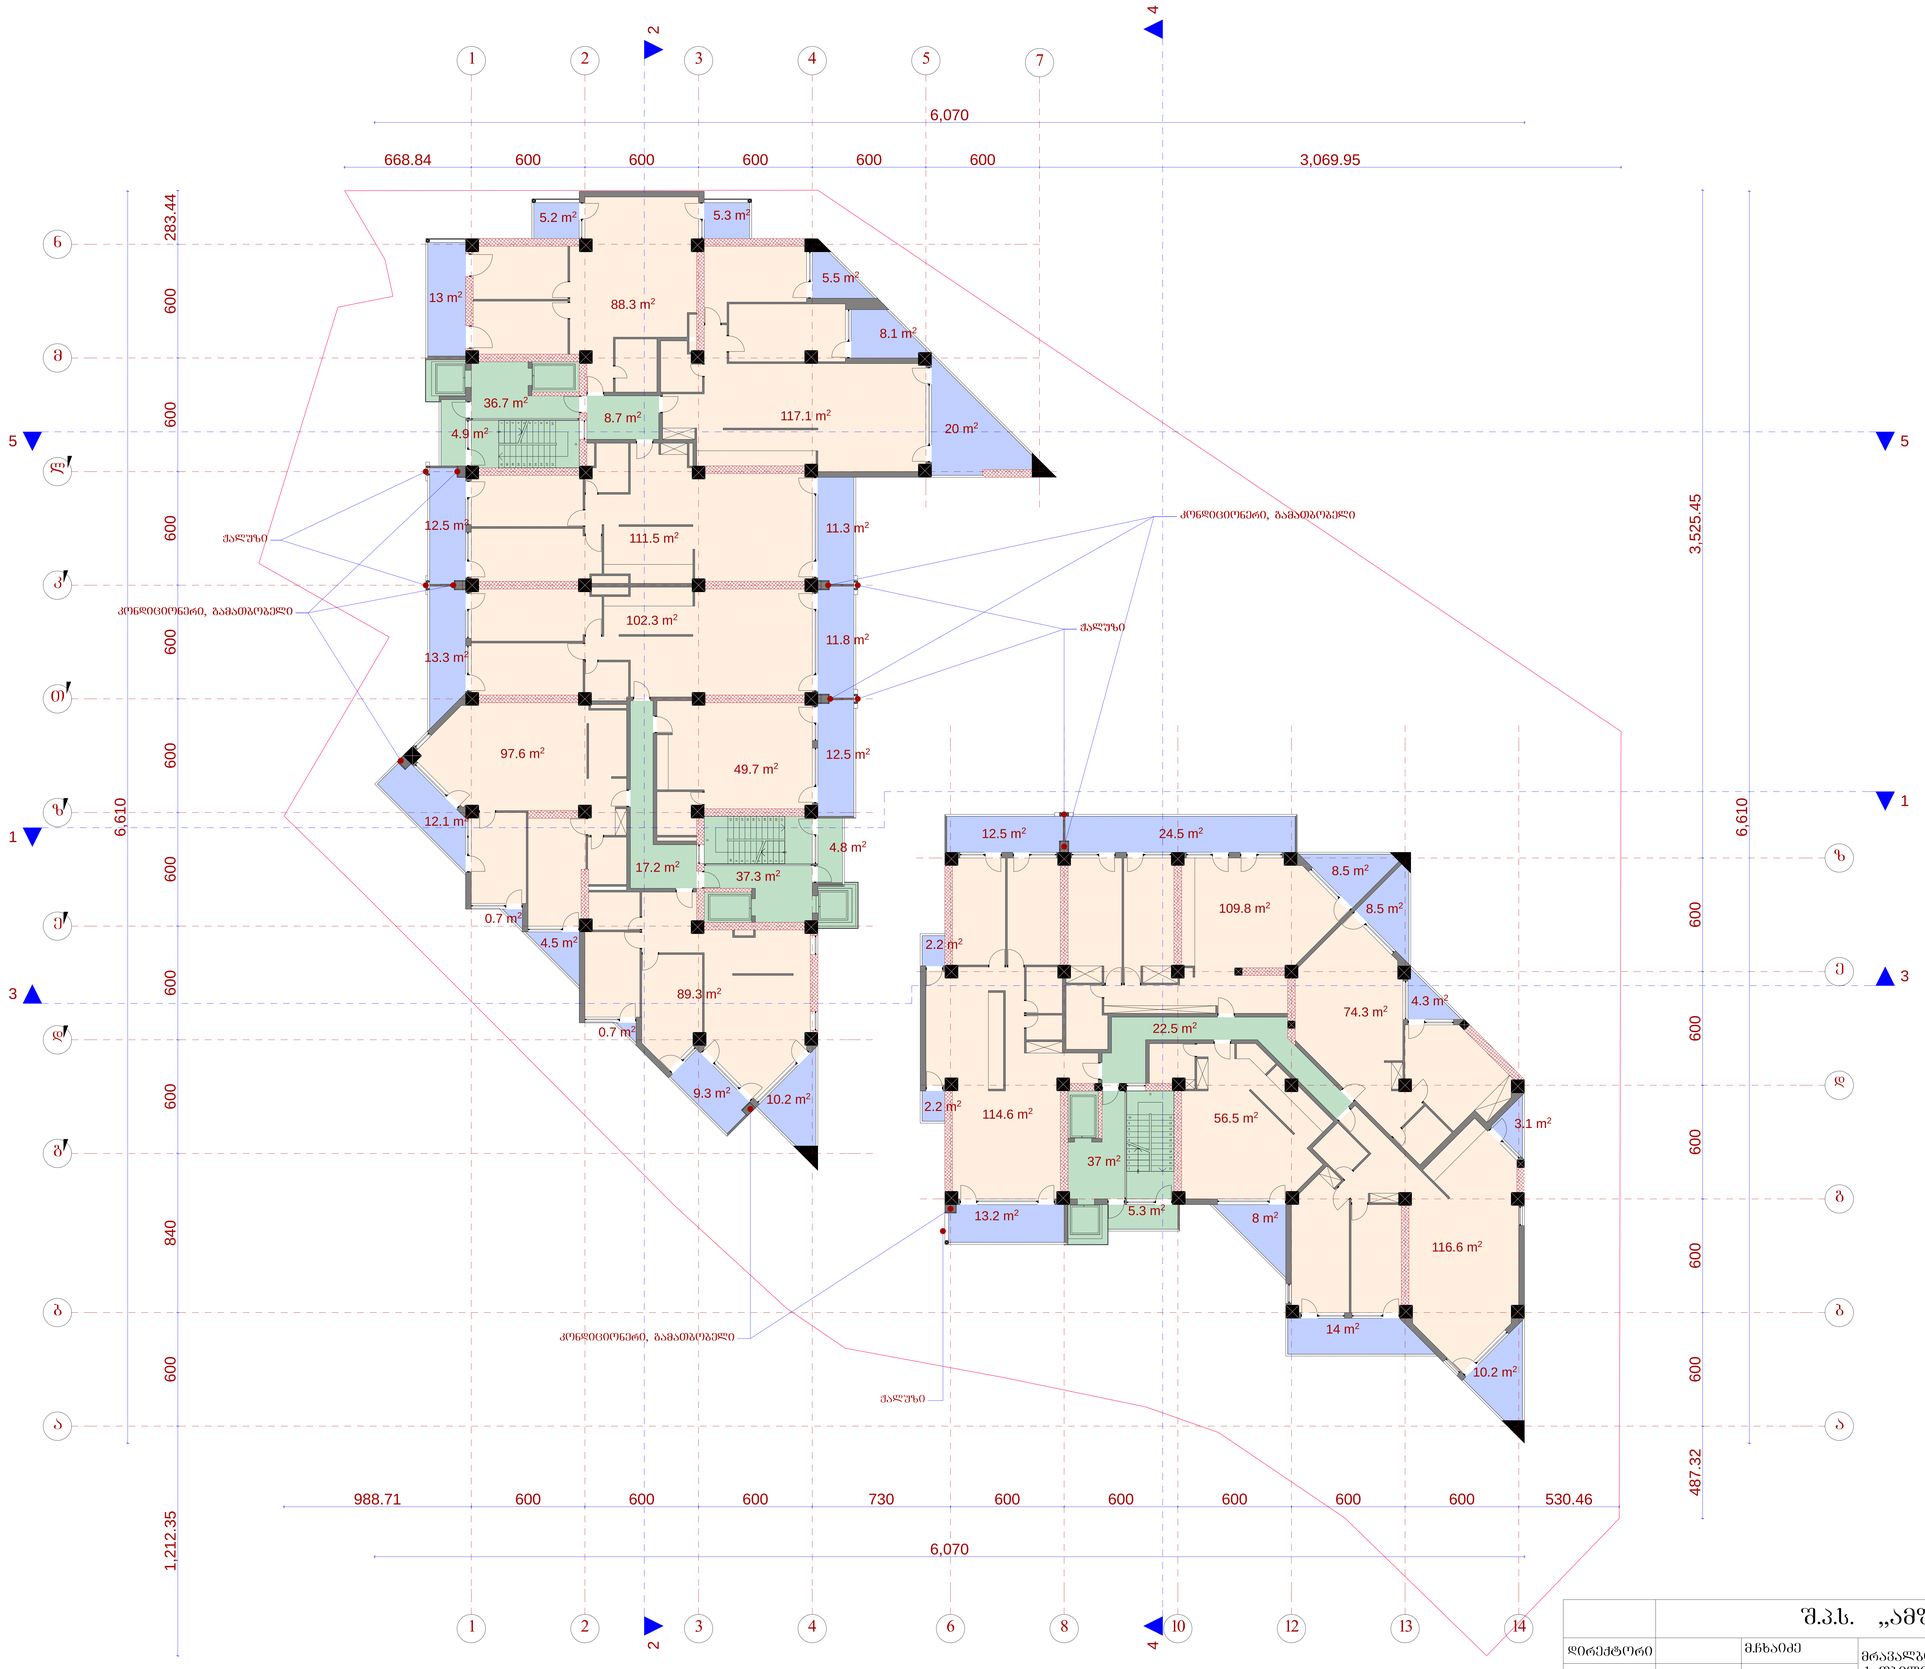


გეგმა 25.95 ნიშნულზე   მ.: 1:100

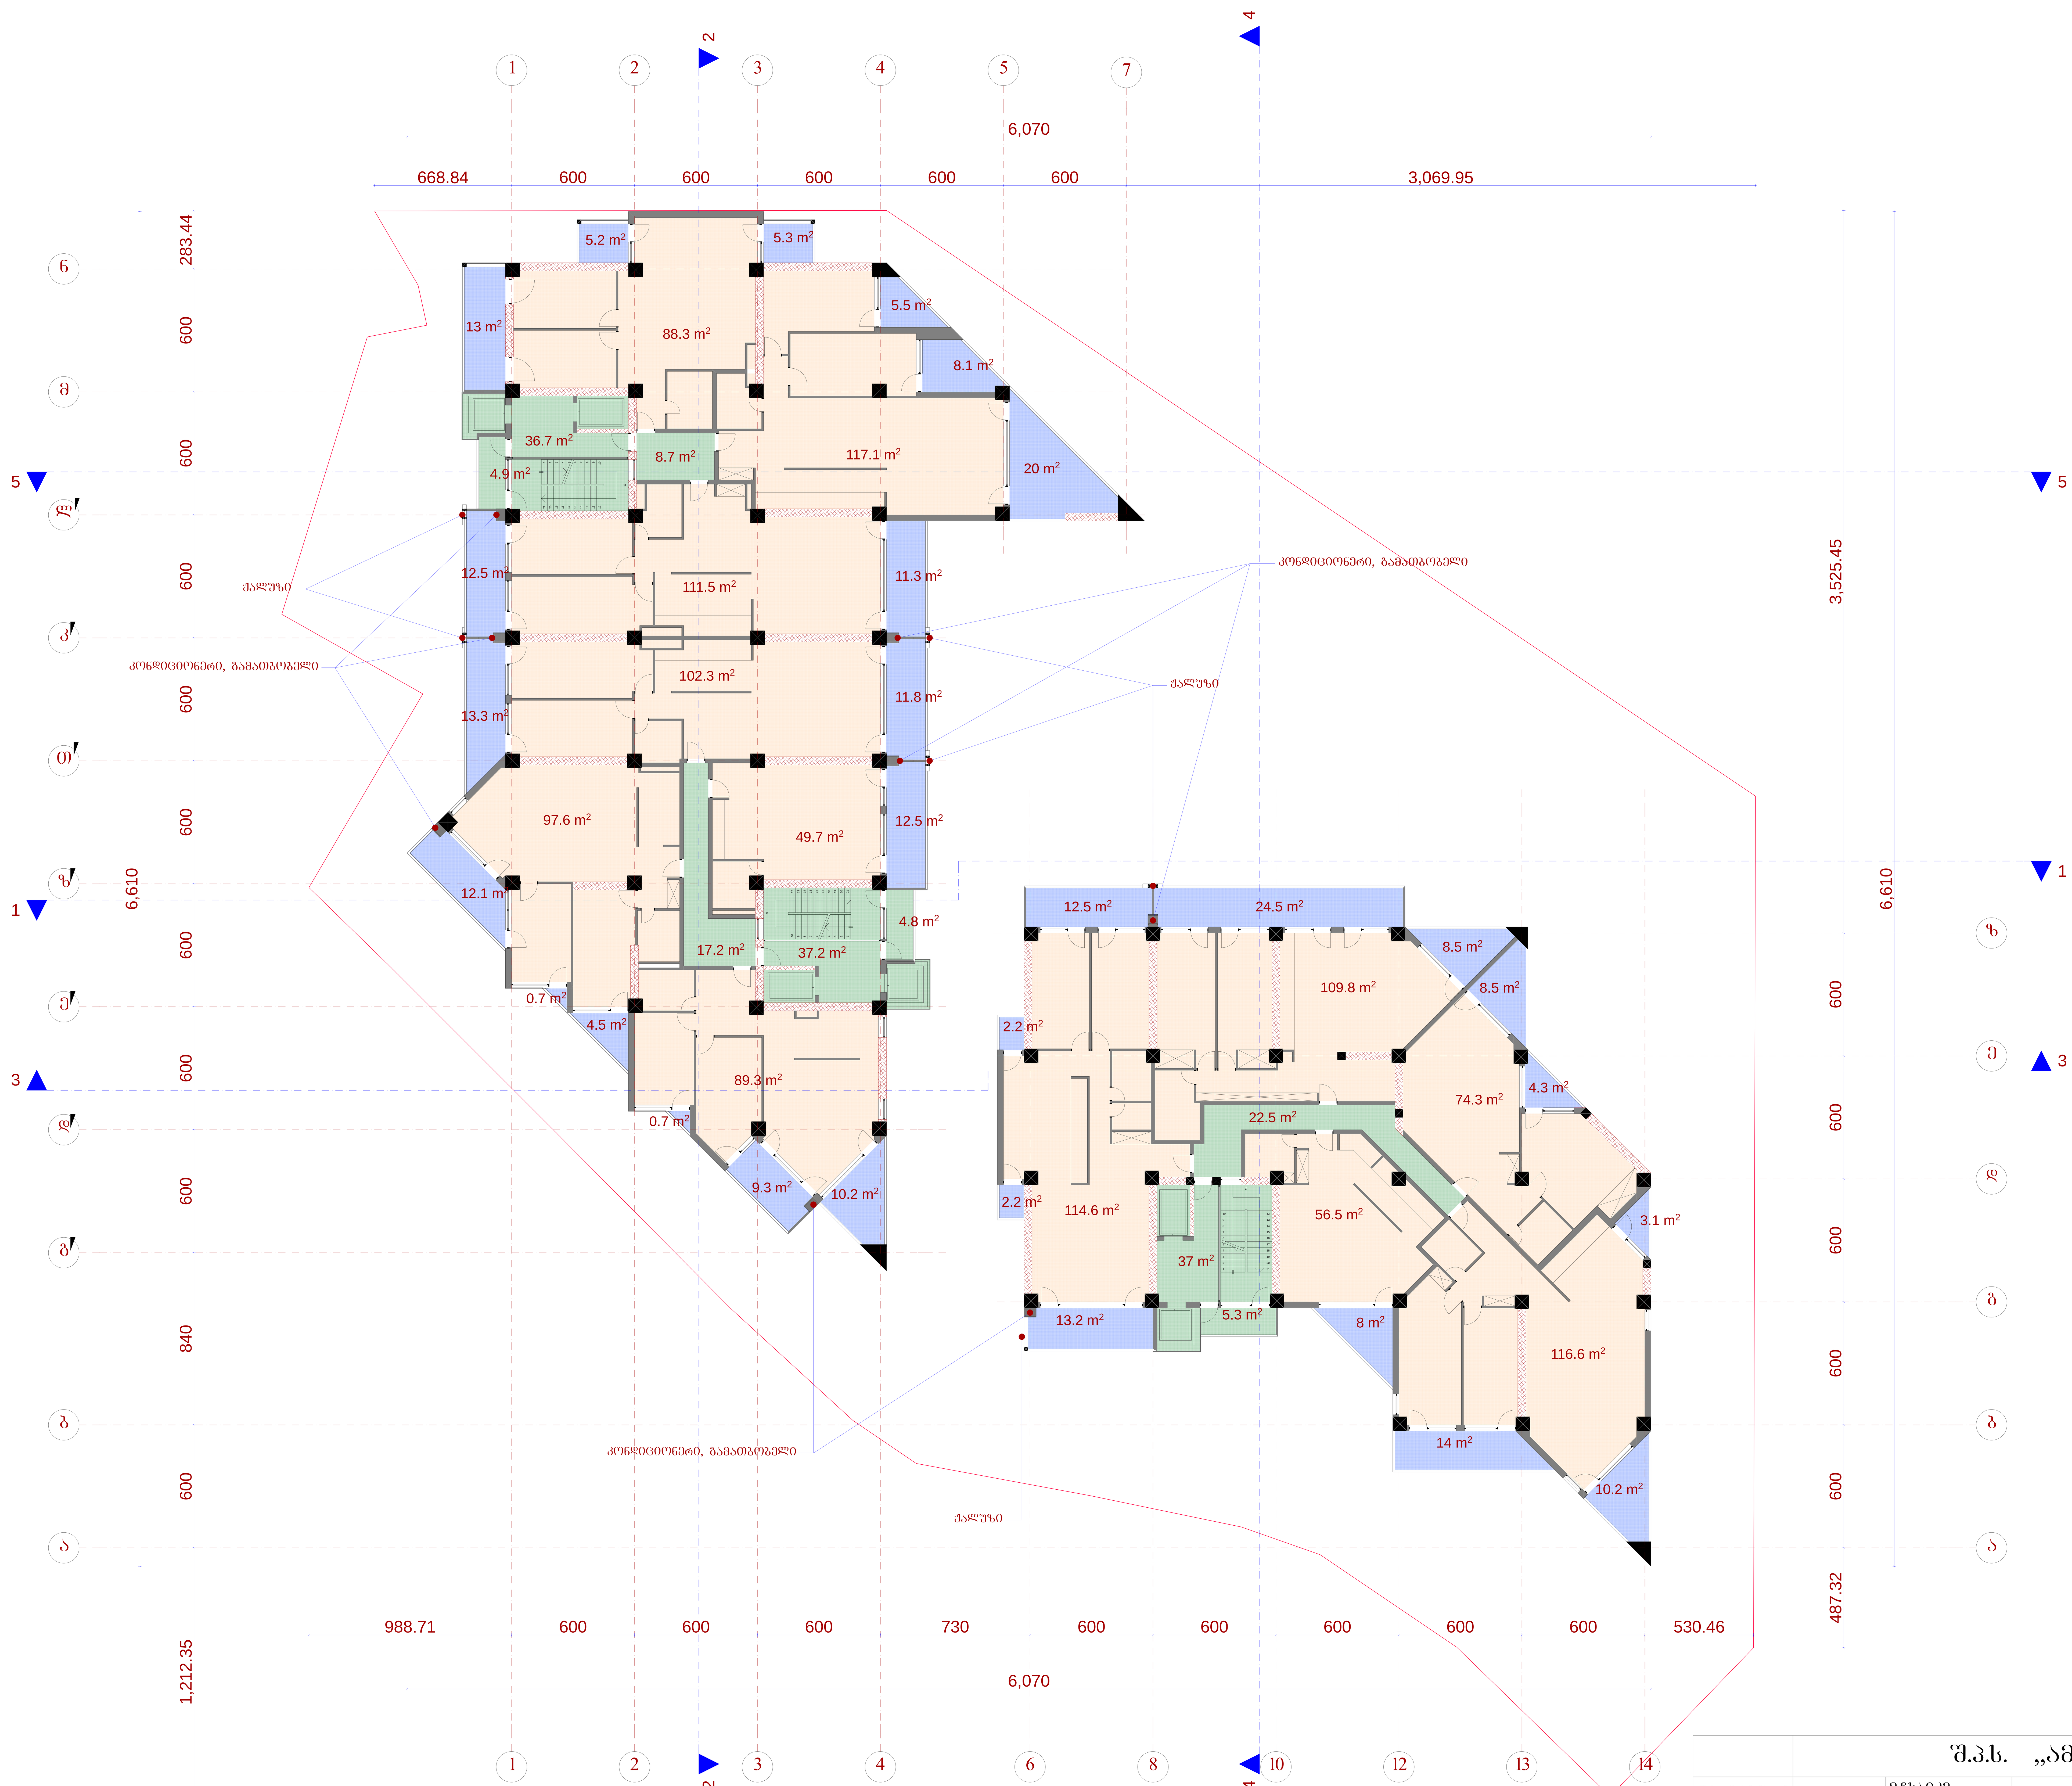

	შ.პ.ს. „ამფიონი"		
დირექტორი	მ.ჩხაიძე	მრავალბინიანი საცხოვრებელი სახლი ქ. თბილის, ვაკე-საბურთალოს რაიონი მე-9 საავადმყოფოს ჩრდილოეთით (კორექტირება)	
პრ.მთ.არქიტ	მ.ჩხაიძე		
პრ.ავტორი	ნ.სვანიძე		
შეასრულა	მ.აბაიშვილი	მ 1:100	სტადია / ფურც. / ფურც.რ.
პრ.მთ. კონს.	მ.მექვაბიშვილი	გეგმა 25.95 ნიშნულზე	პრ.
შეამოწმა	მ.ჩხაიძე		დაკვეთა №

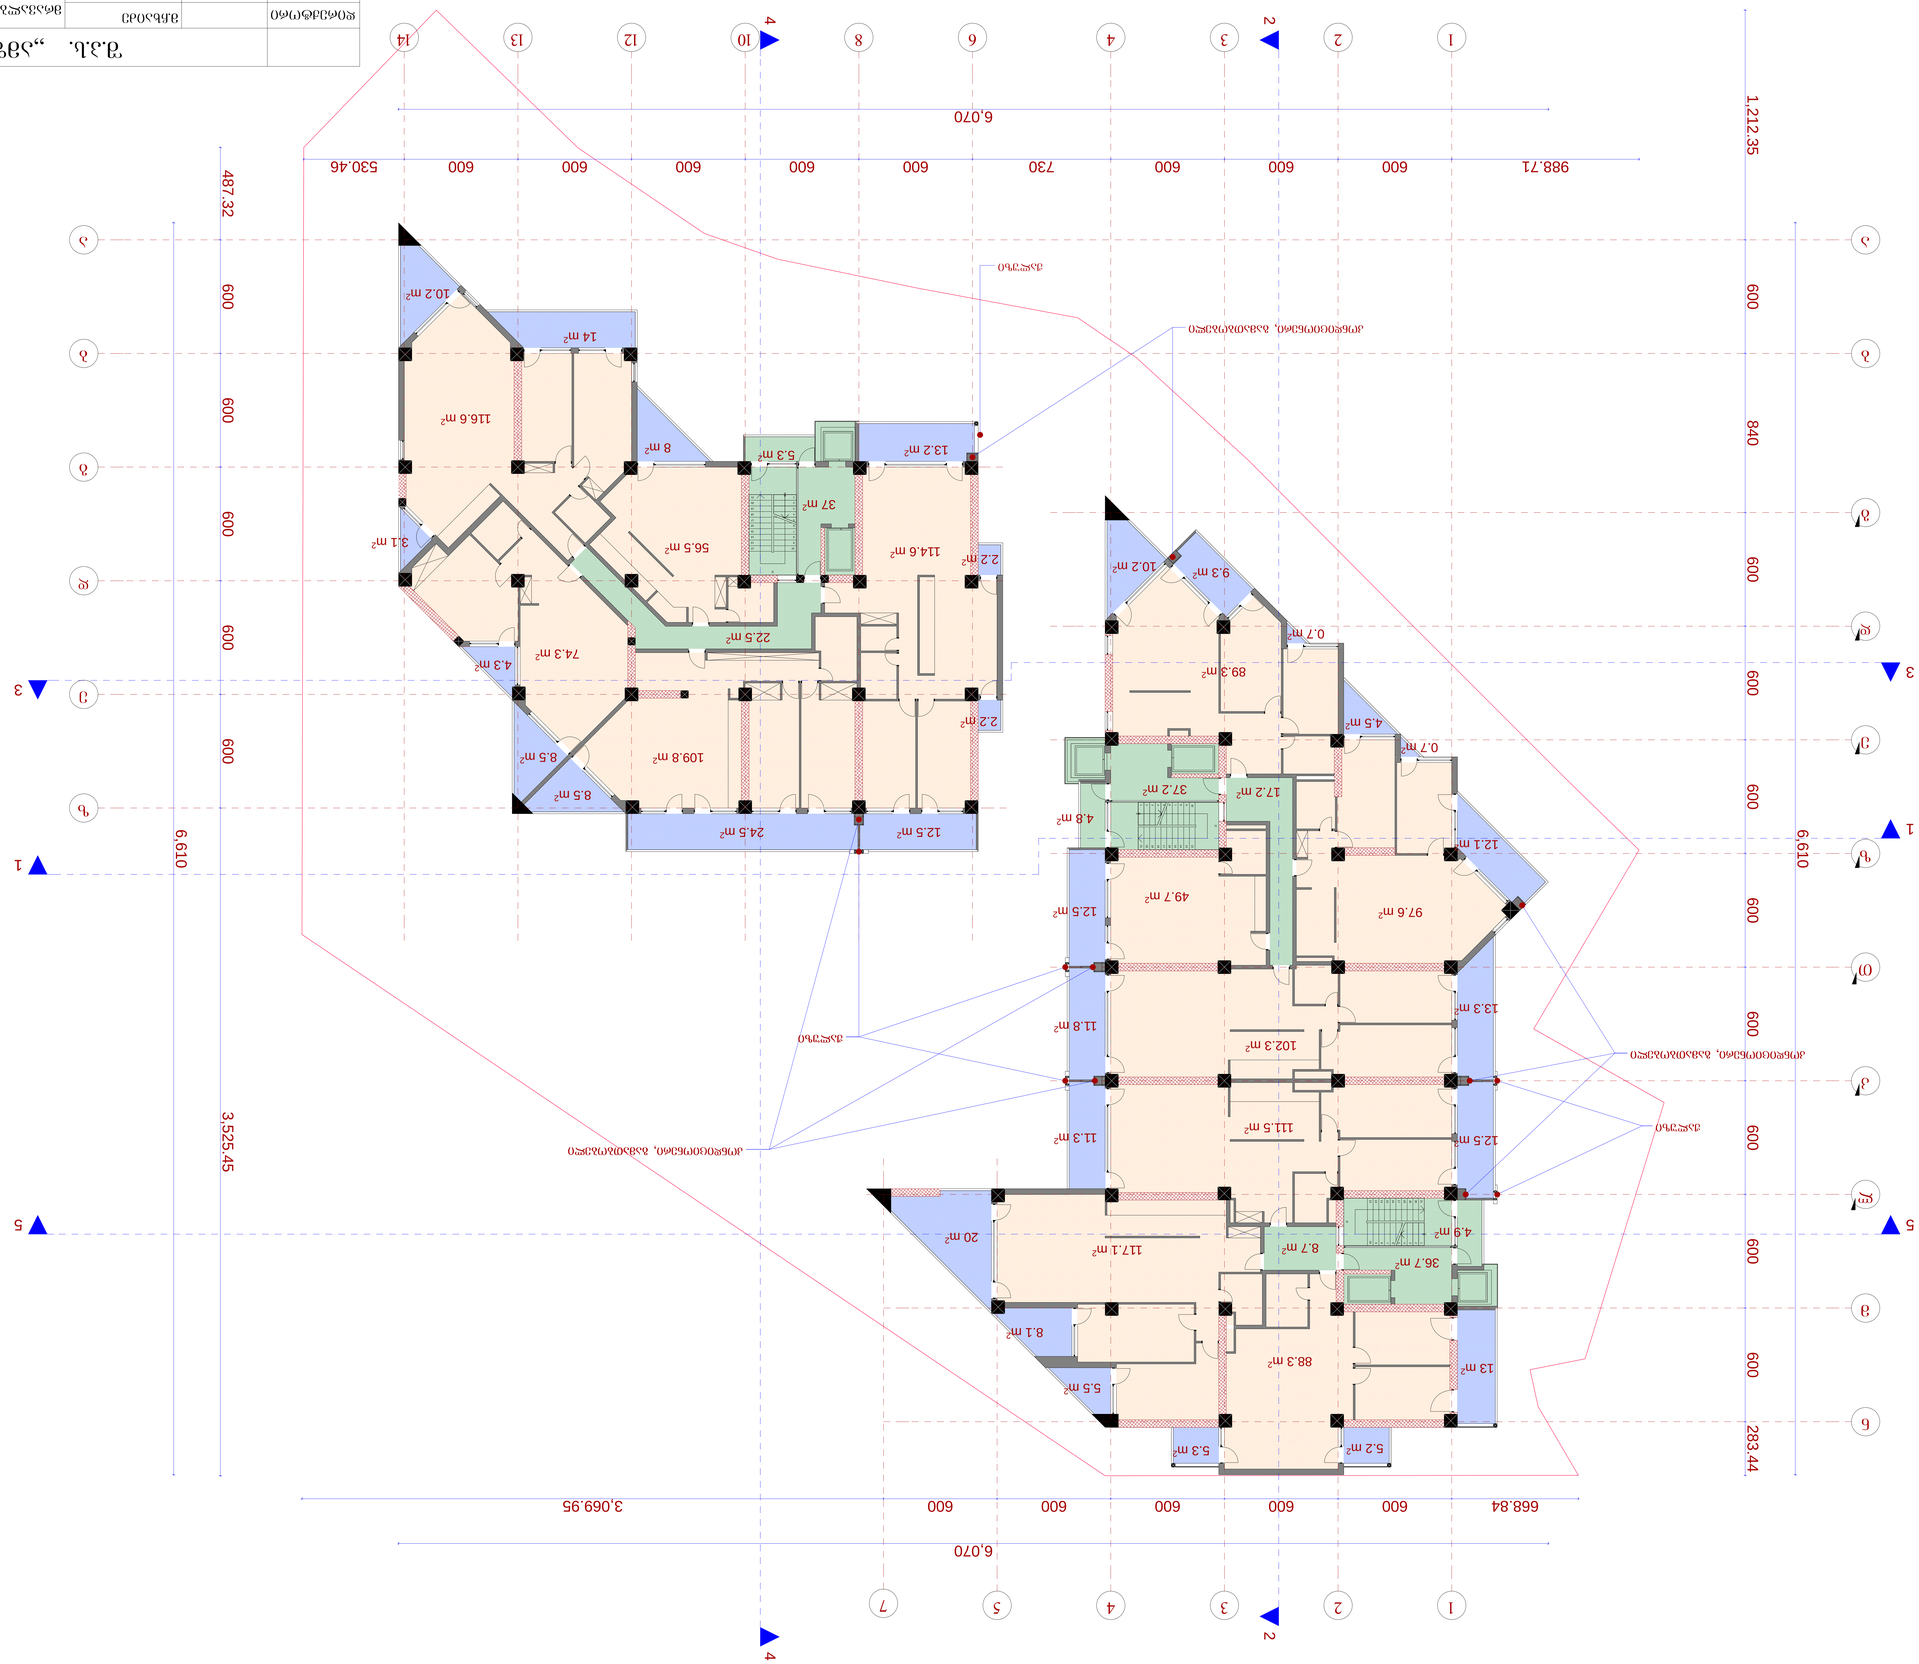


გეგმა 32.55 ნიშნულზე მ.: 1:100

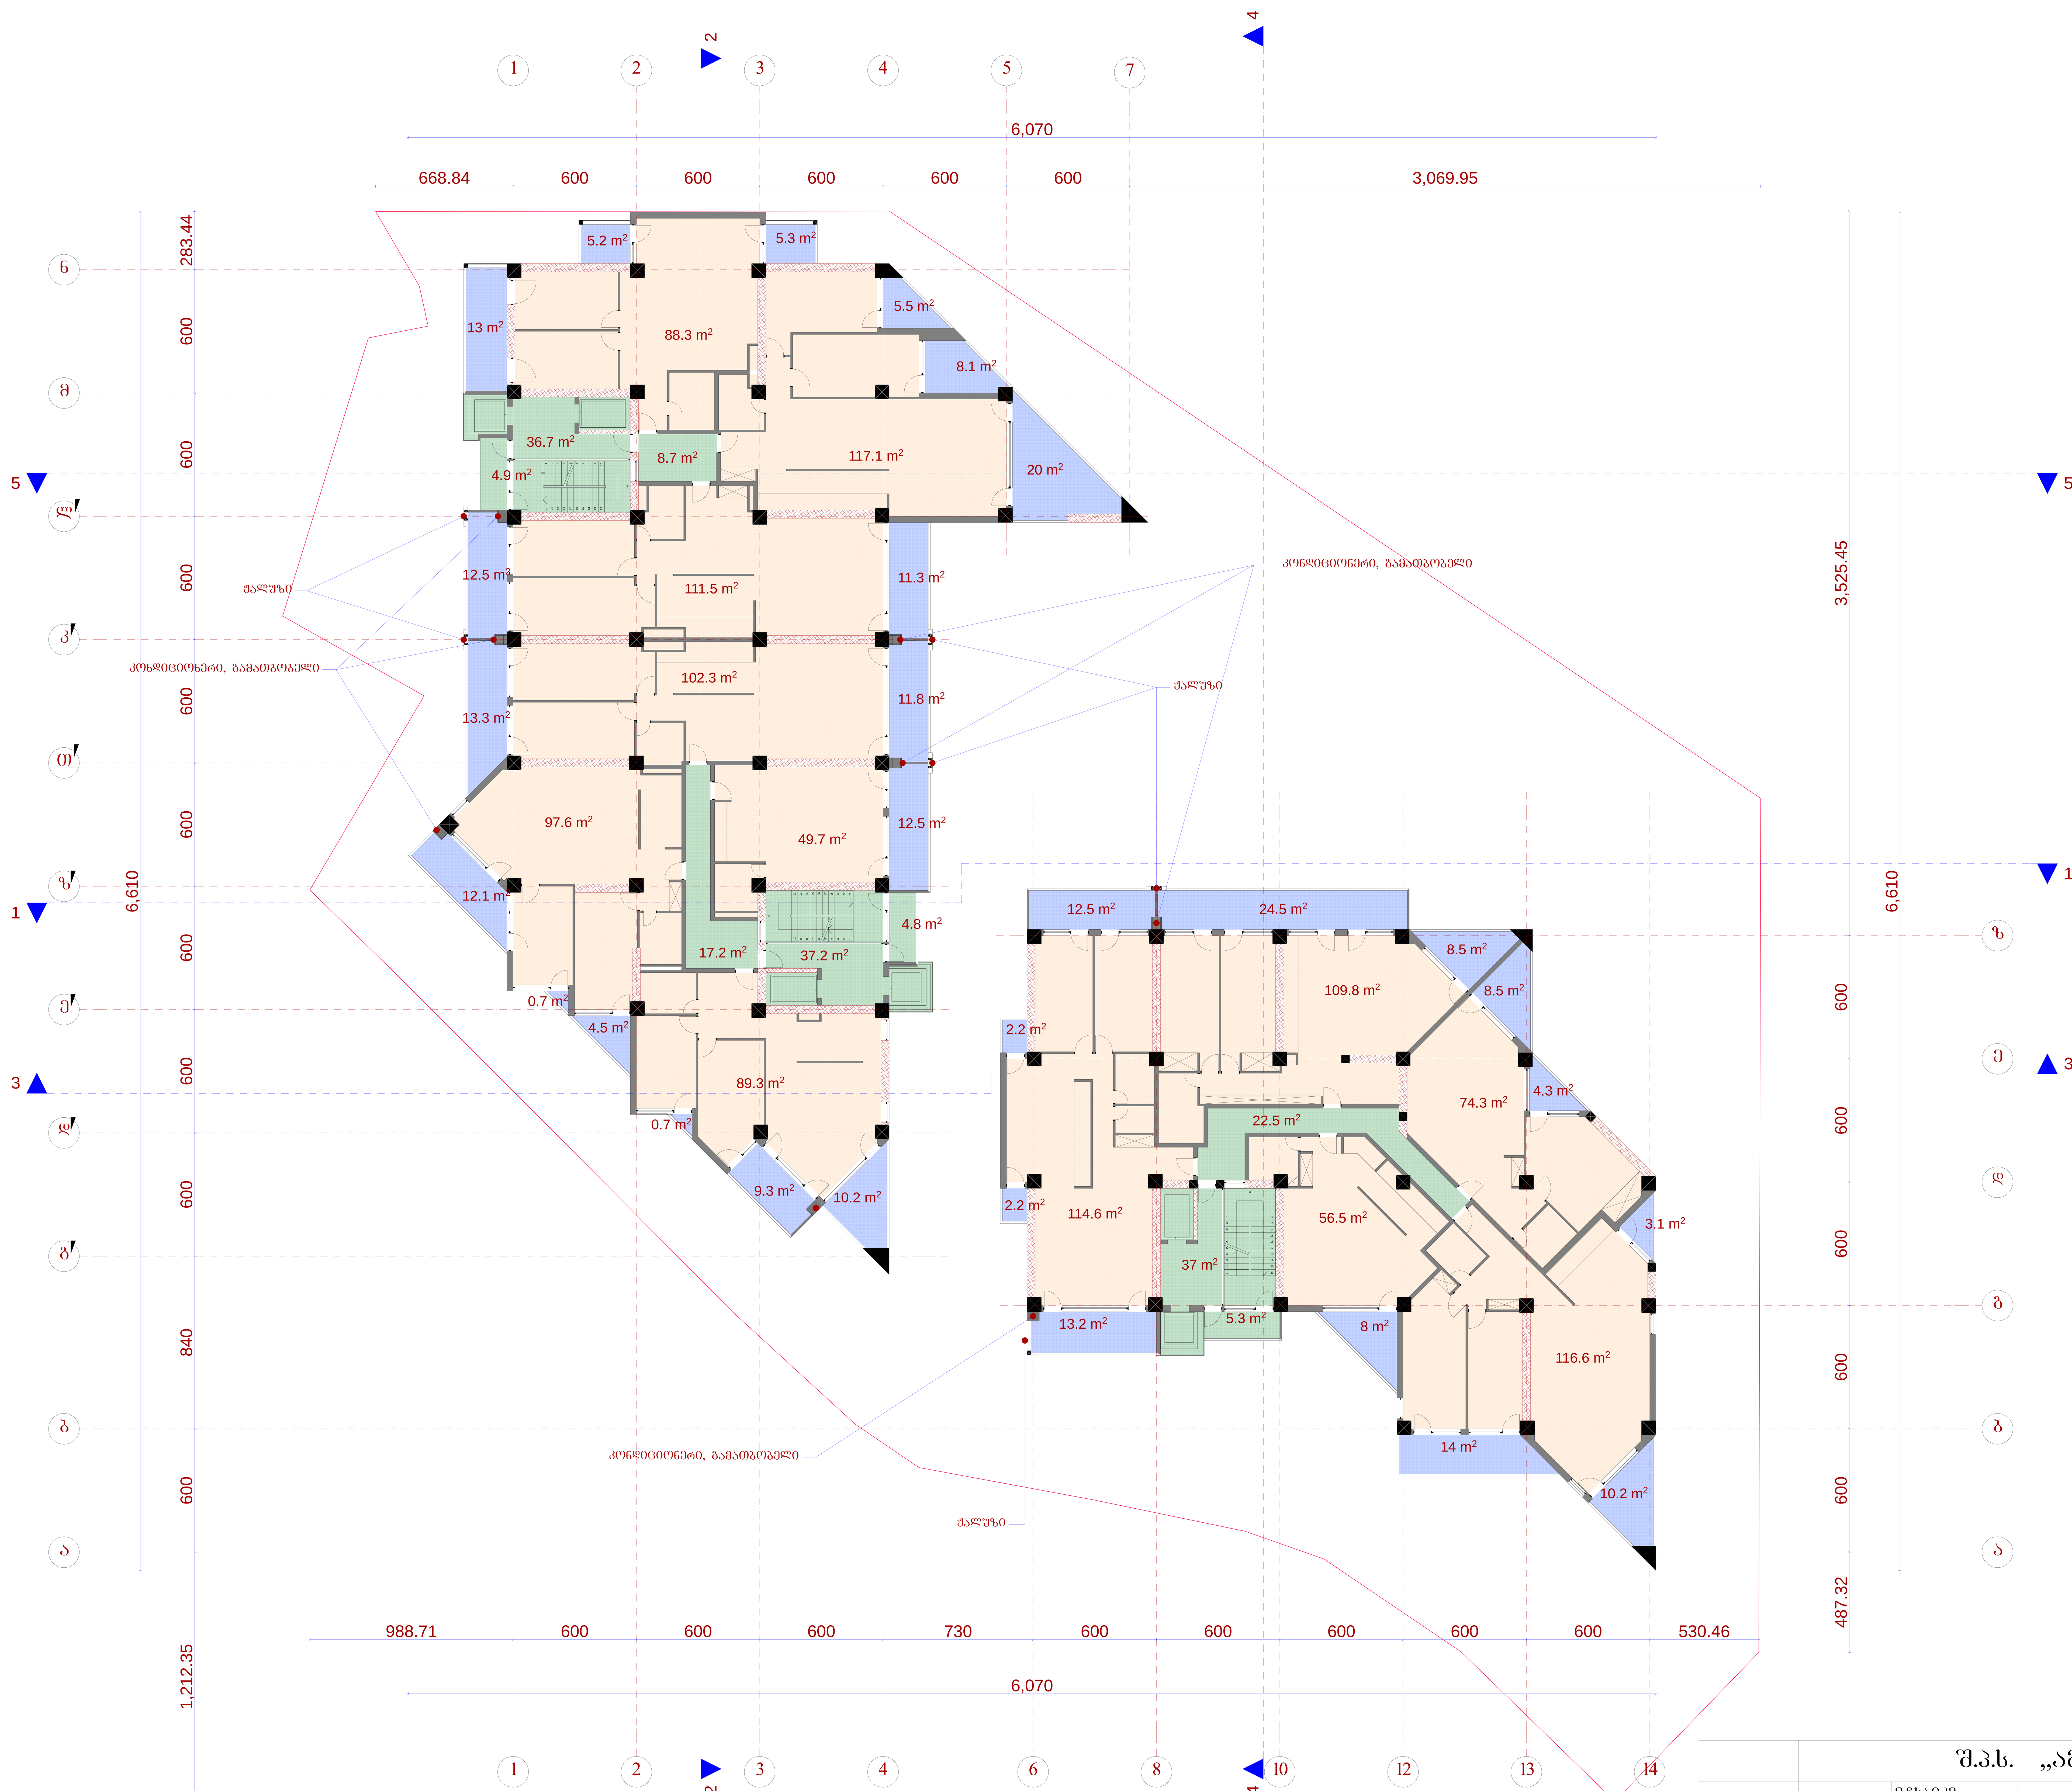

შ.პ.ს. „ამფიონი"			
დირექტორი	მ.ჩხაიძე	მრავალბინიანი საცხოვრებელი სახლი ქ. თბილის, ვაკე-საბურთალოს რაიონი მე-9 საავადმყოფოს ჩრდილოეთით (კორექტირება)	
პრ.მთ.არქიტ	მ.ჩხაიძე		
პრ.ავტორი	ნ.სვანიძე		
შეასრულა	მ.აბაიშვილი	მ 1:100	სტადია ფურც. ფურც.რ.
პრ.მთ. კონს.	მ.მექვაბიშვილი	გეგმა 32.55 ნიშნულზე	პრ.
შეამოწმა	მ.ჩხაიძე		დაკვეთა №

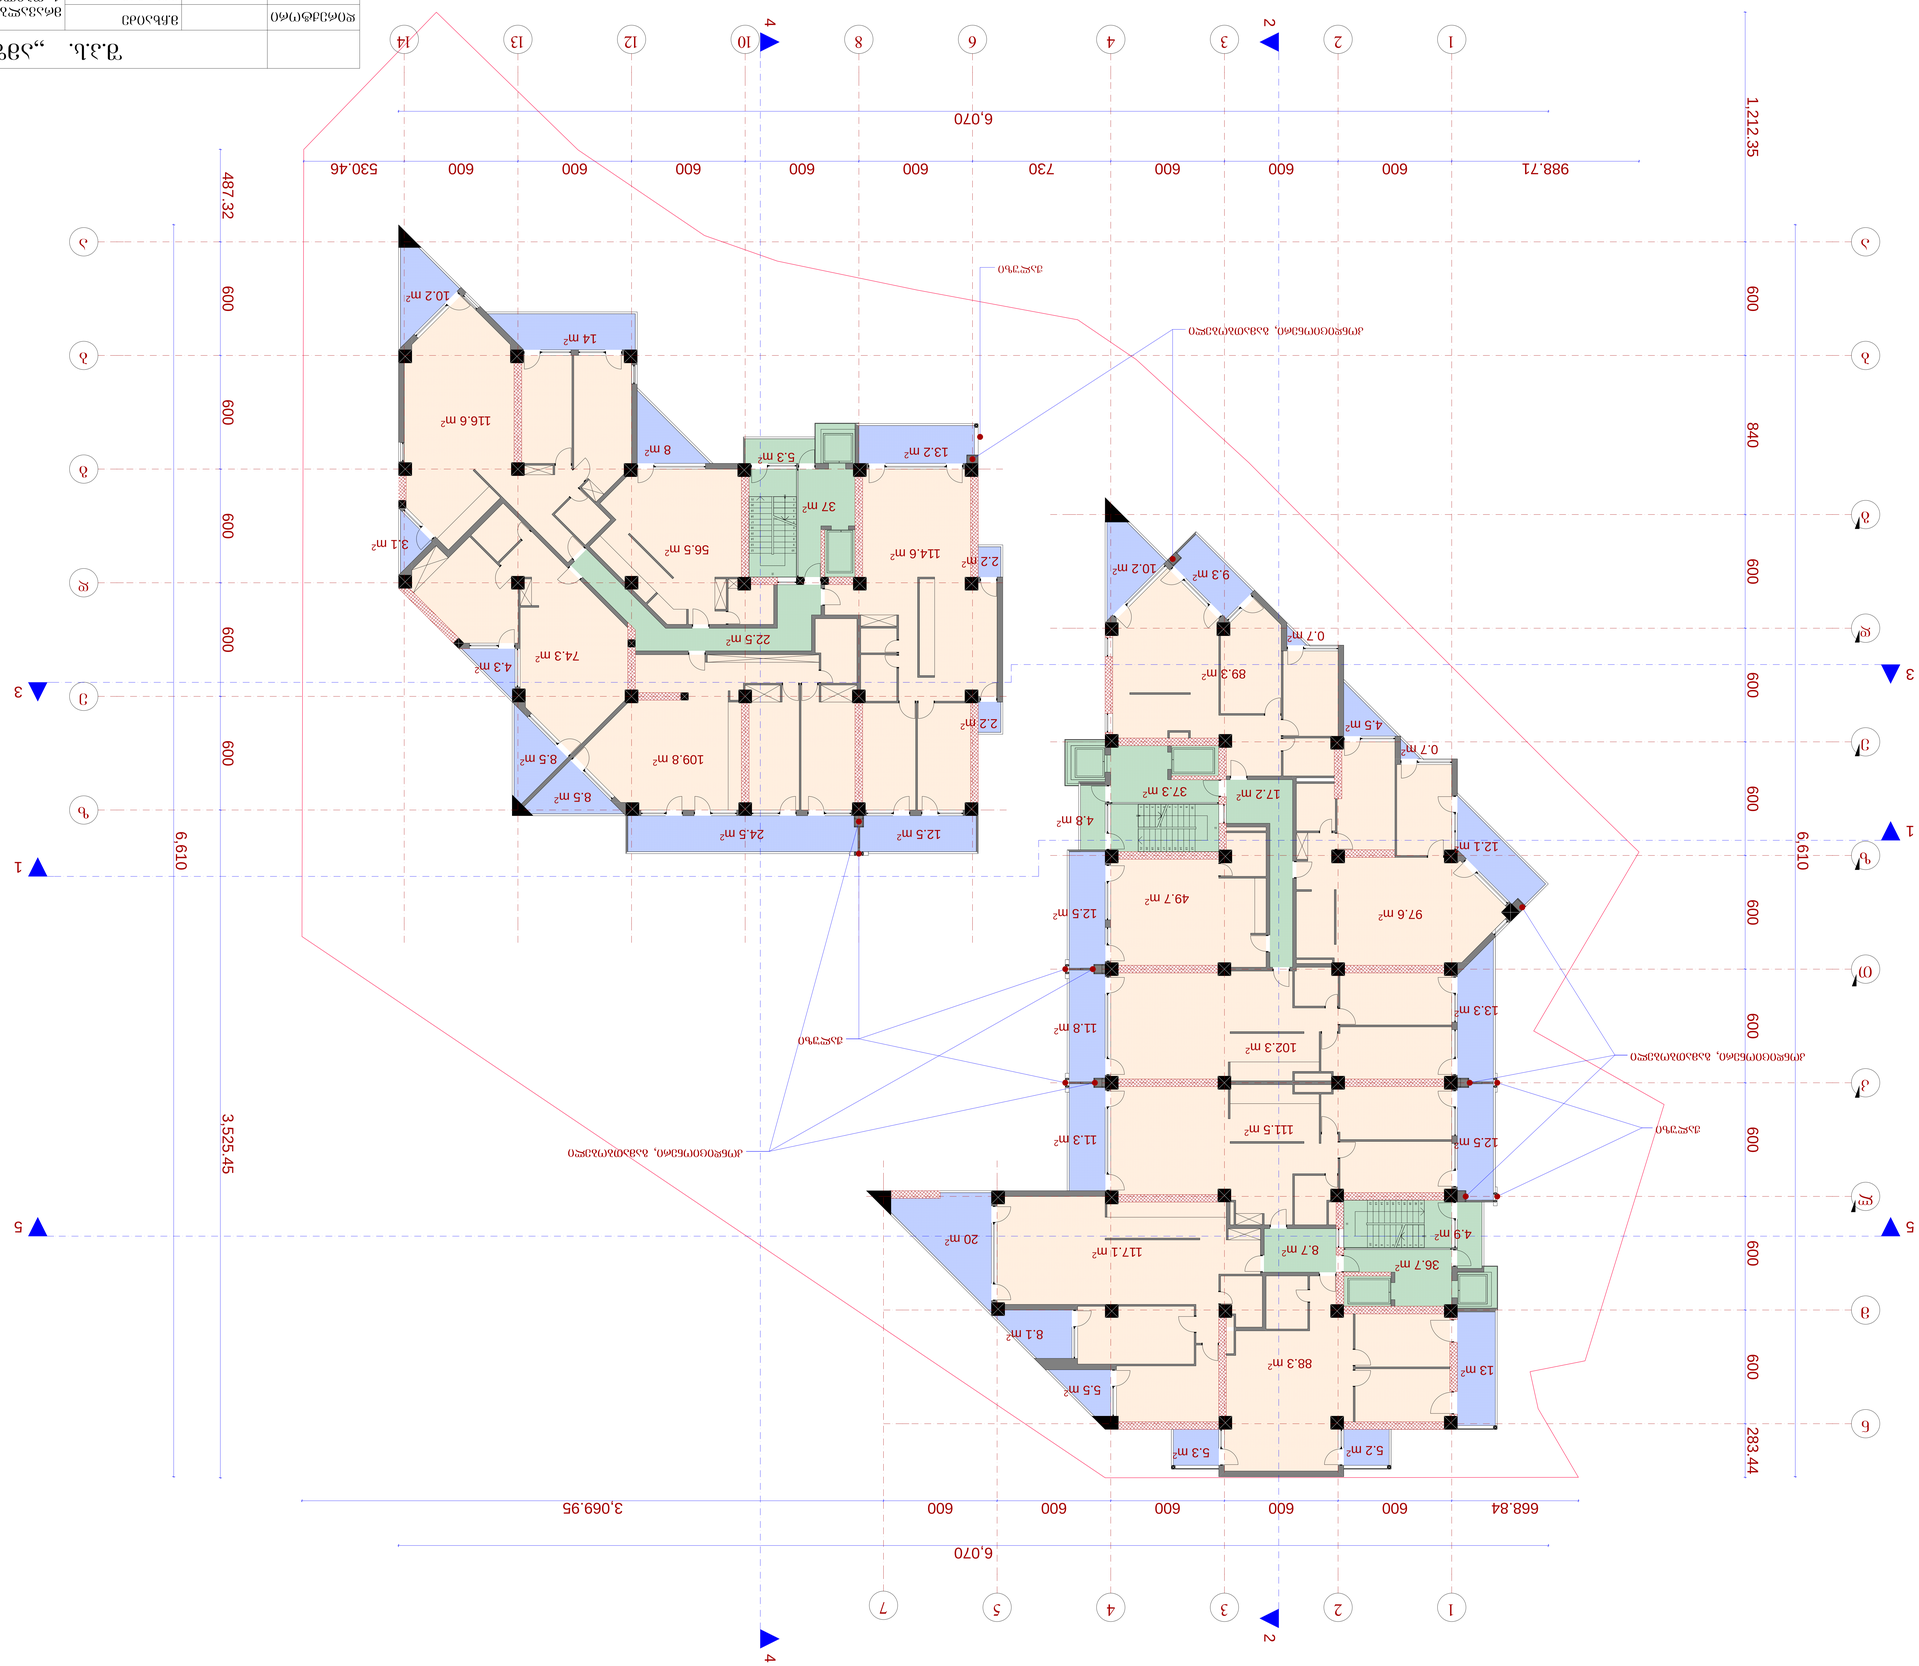



გეგმა 39.15 ნიშნულზე   მ.: 1:100

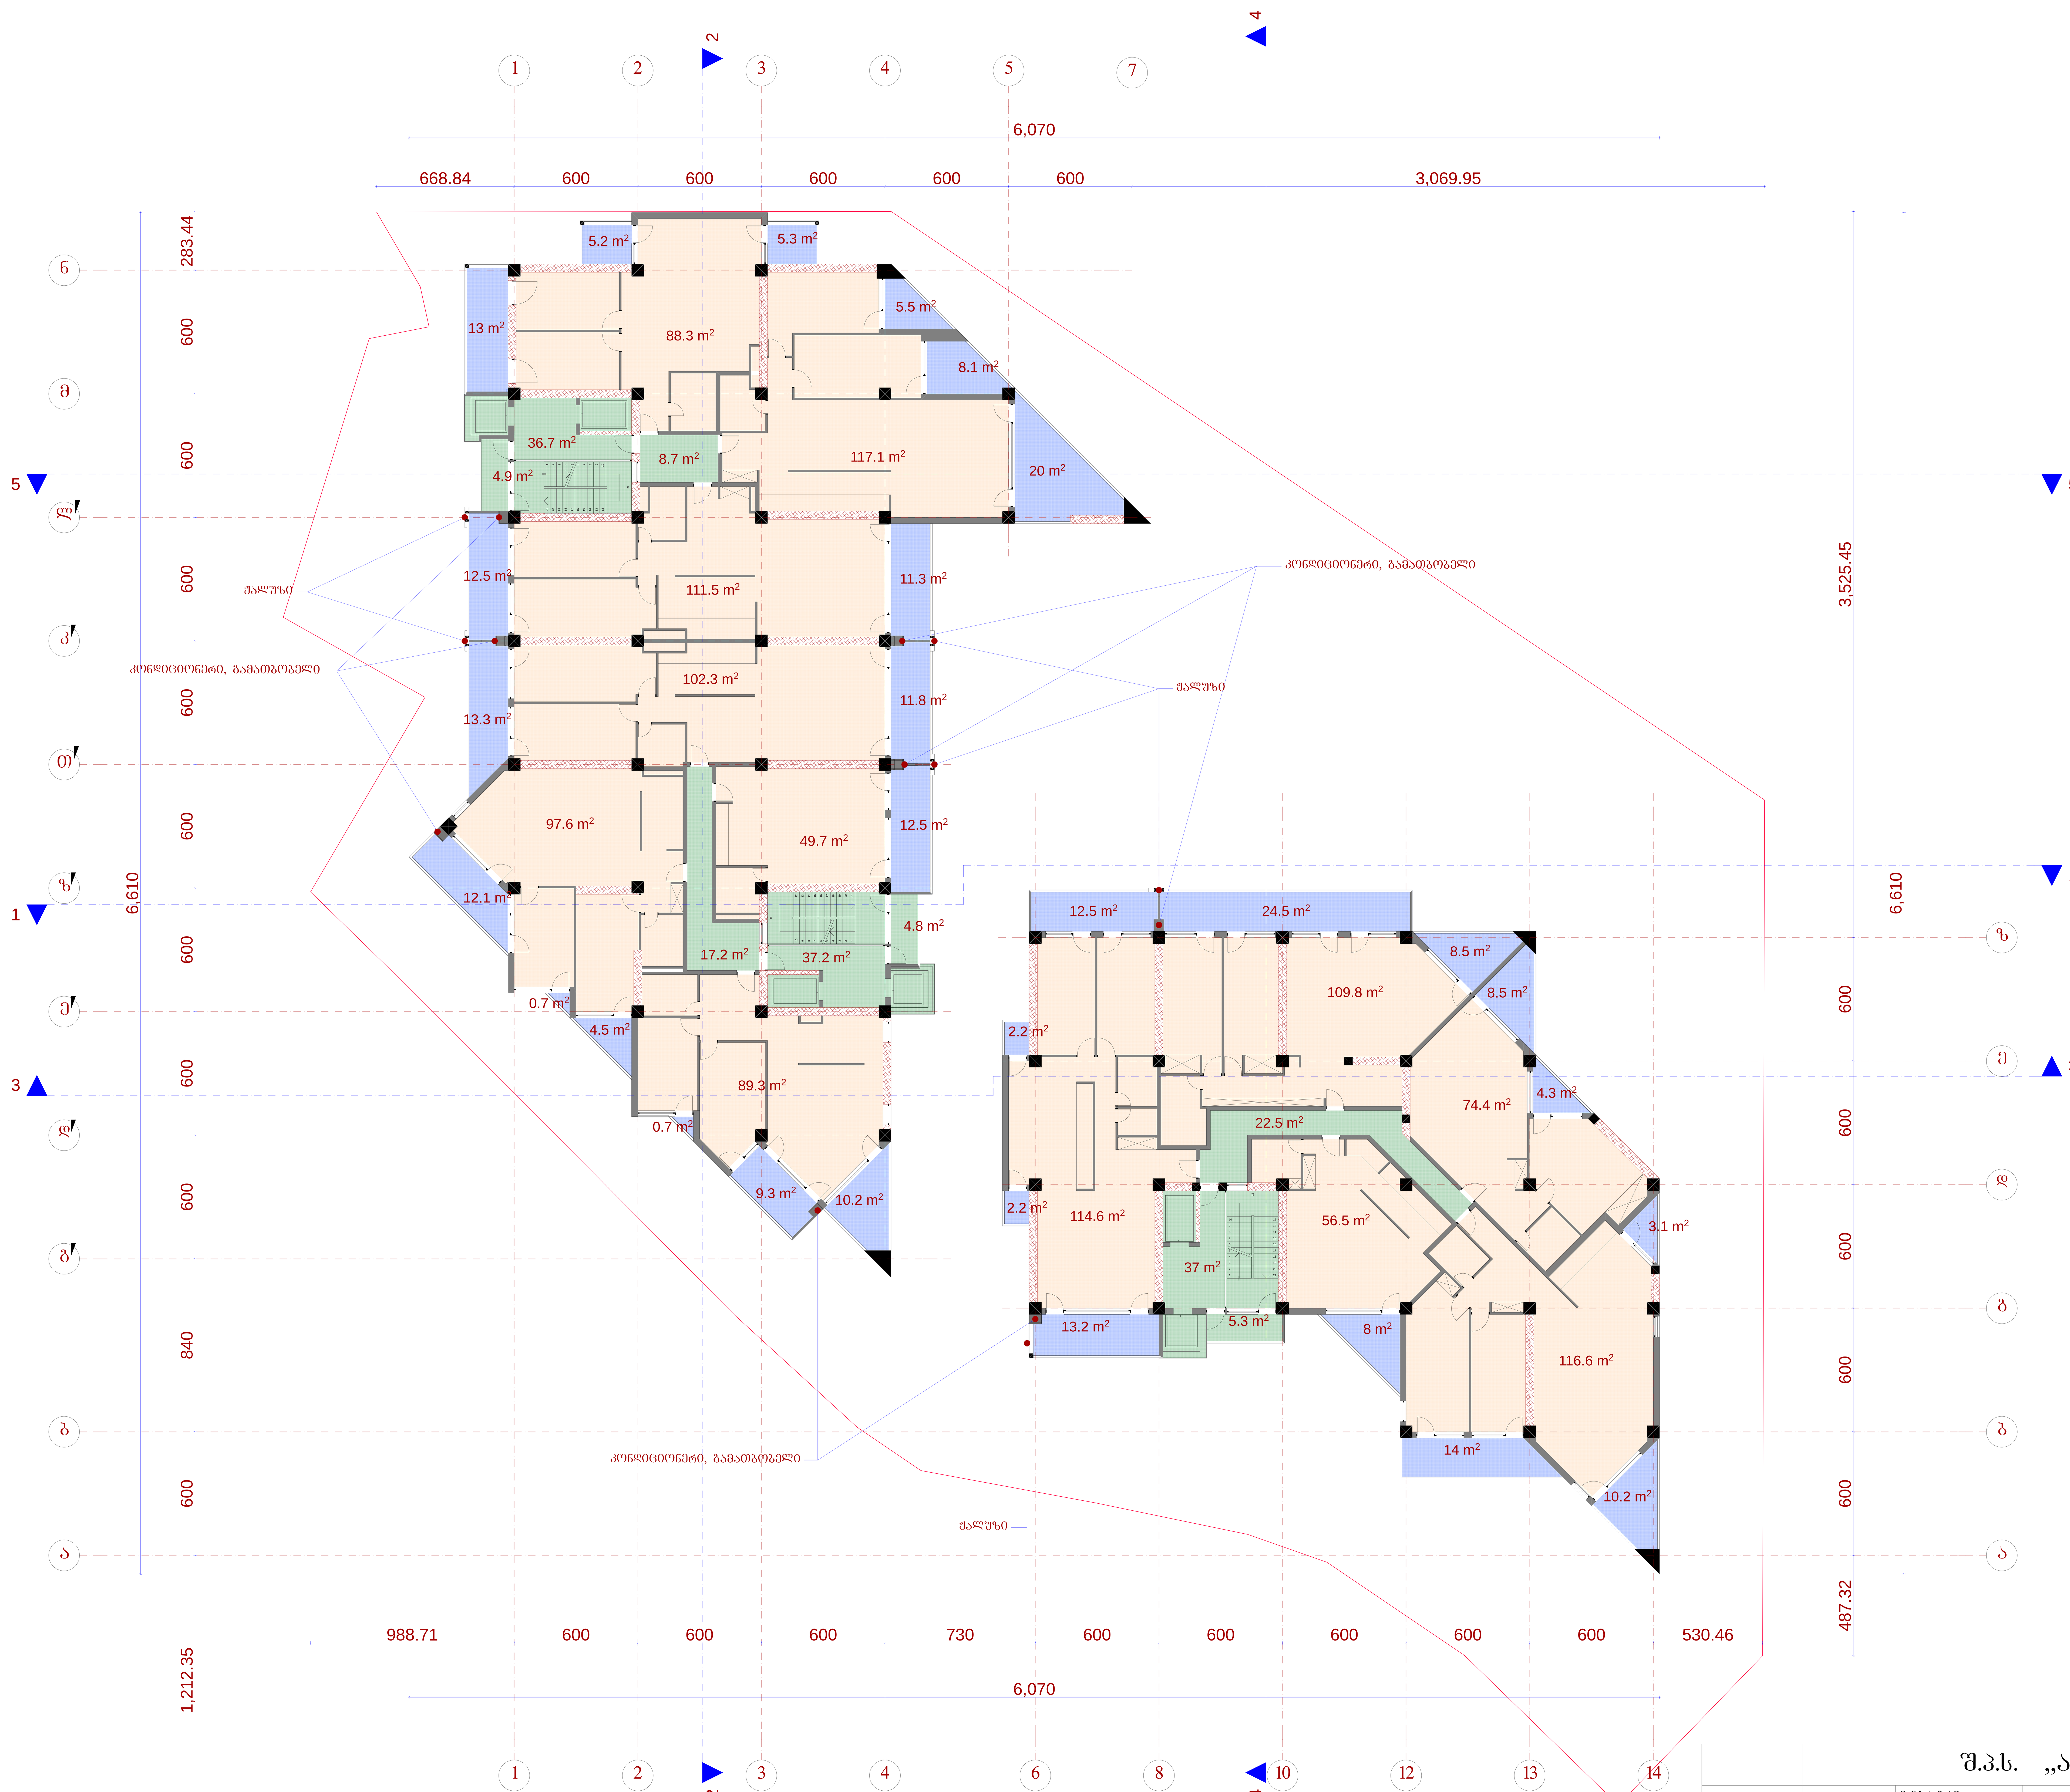

		შ.პ.ს. „ამფიონი"
დირექტორი	მ.ჩხაიძე	მრავალბინიანი საცხოვრებელი სახლი ქ. თბილის, ვაკე-საბურთალოს რაიონი მე-9 სავადმყოფოს ჩრდილოეთით (კორექტირება)
პრ.მთ.არქიტ	მ.ჩხაიძე	
პრ.ავტორი	ნ.სვანიძე	
შეასრულა	მ.აბაიშვილი	მ 1:100
პრ.მთ. კონს.	მ.მექვაბიშვილი	გეგმა 39.15 ნიშნულზე
შეამოწმა	მ.ჩხაიძე	

სტადია	ფურც.	ფურც.რ.
პრ.		

დაკვეთა №

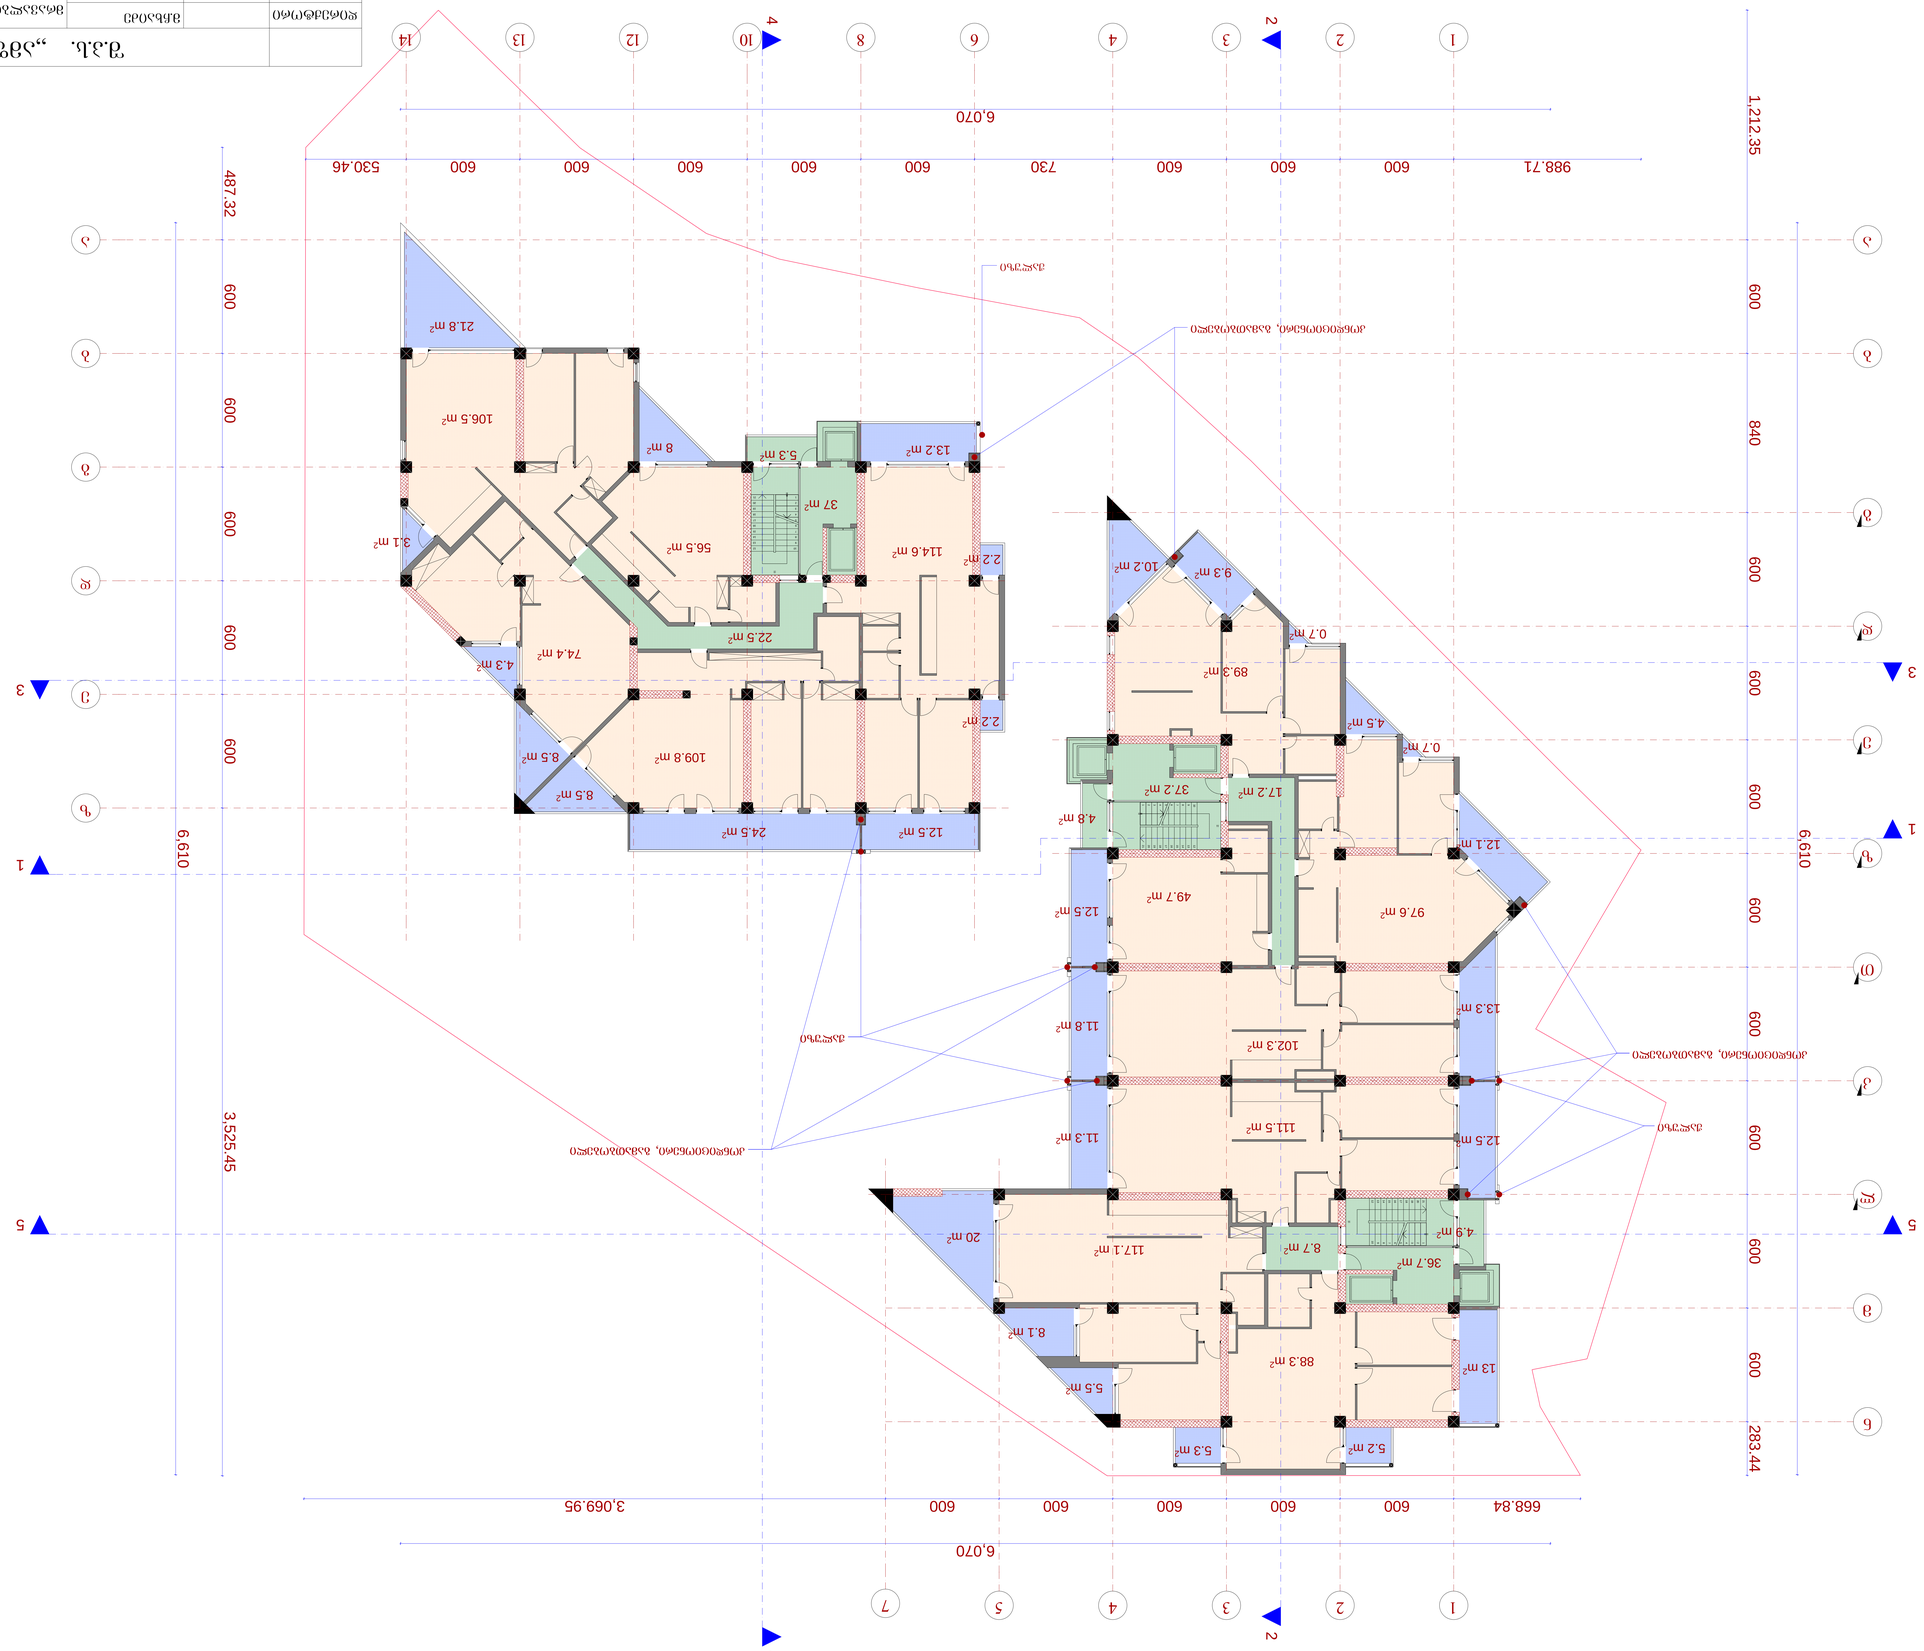




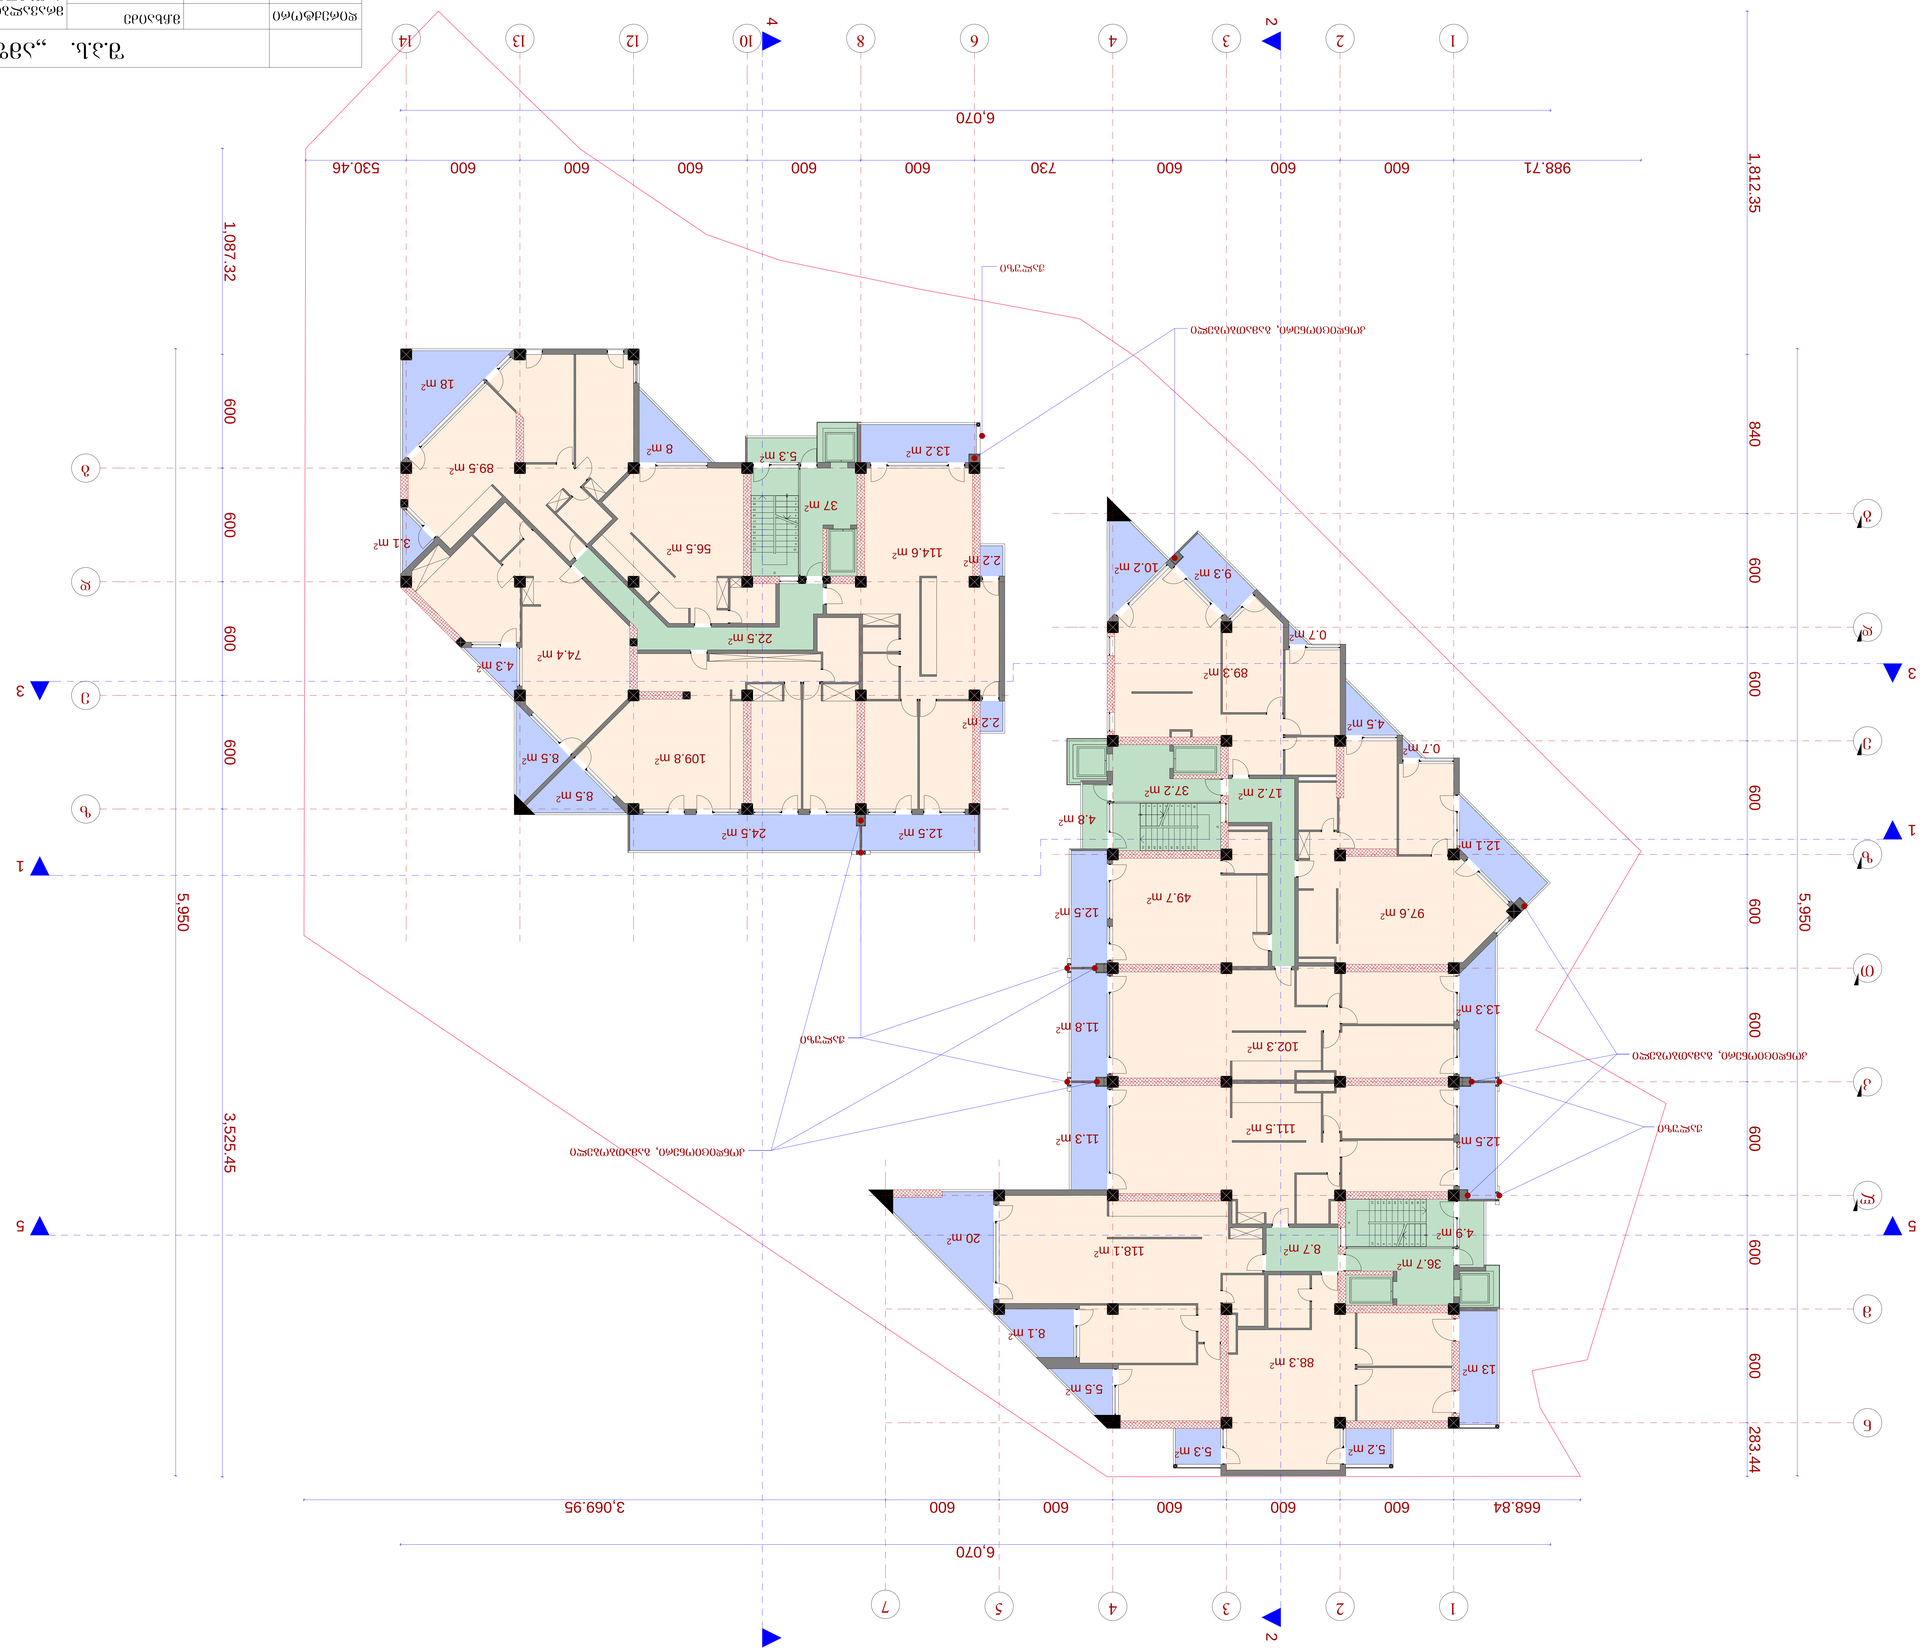





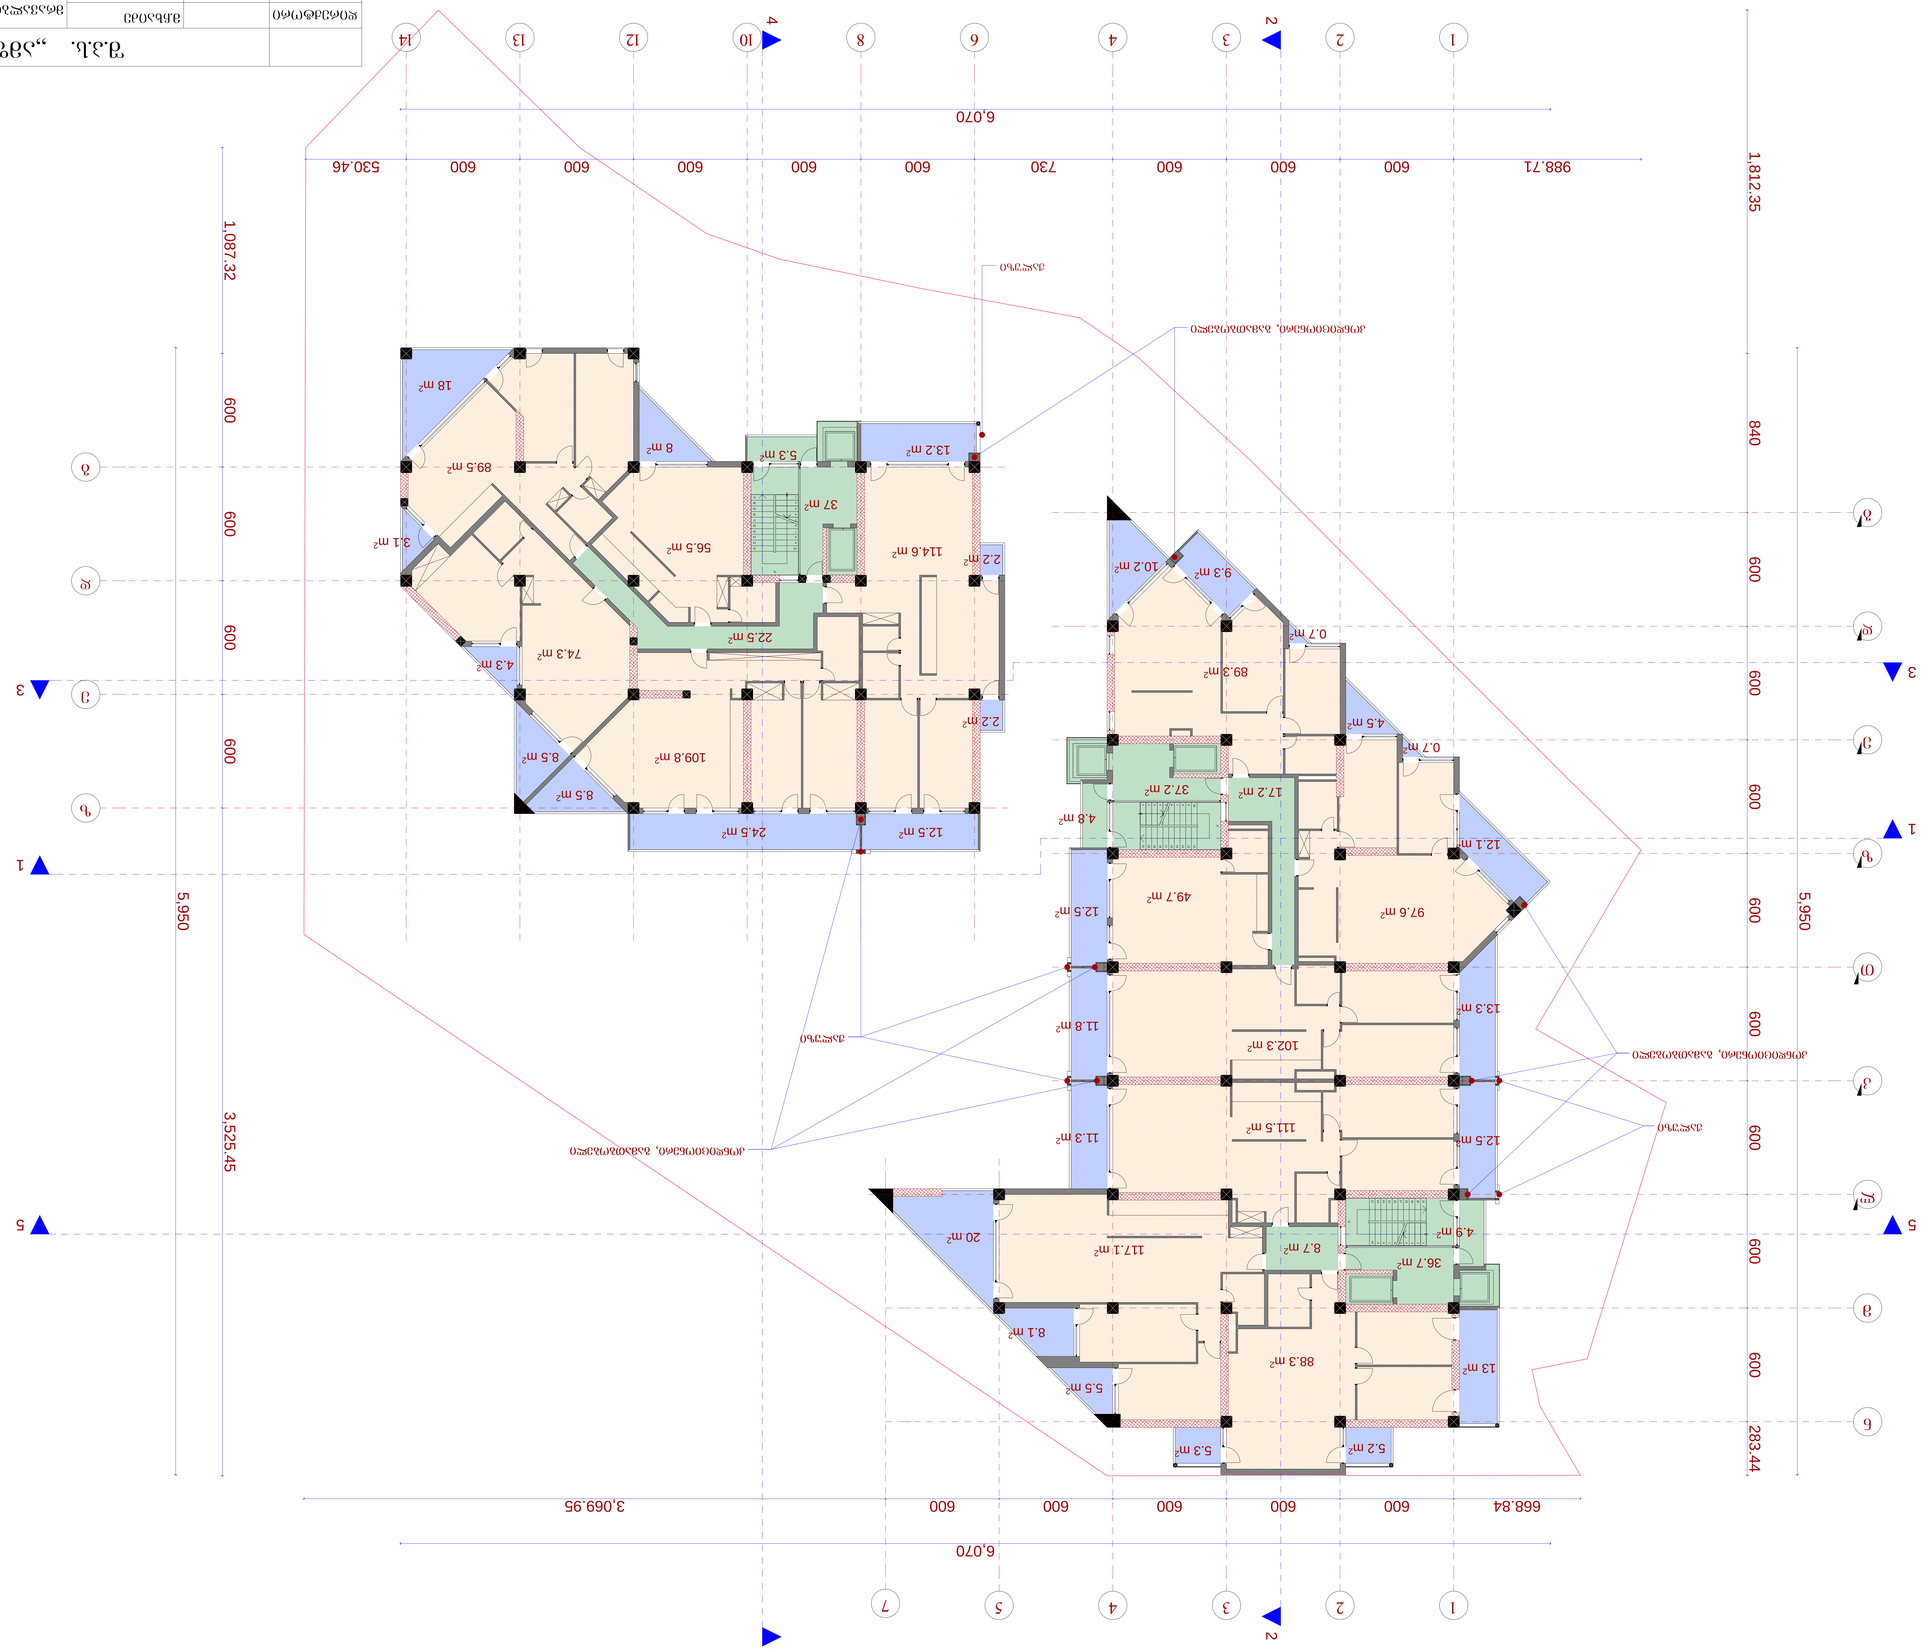



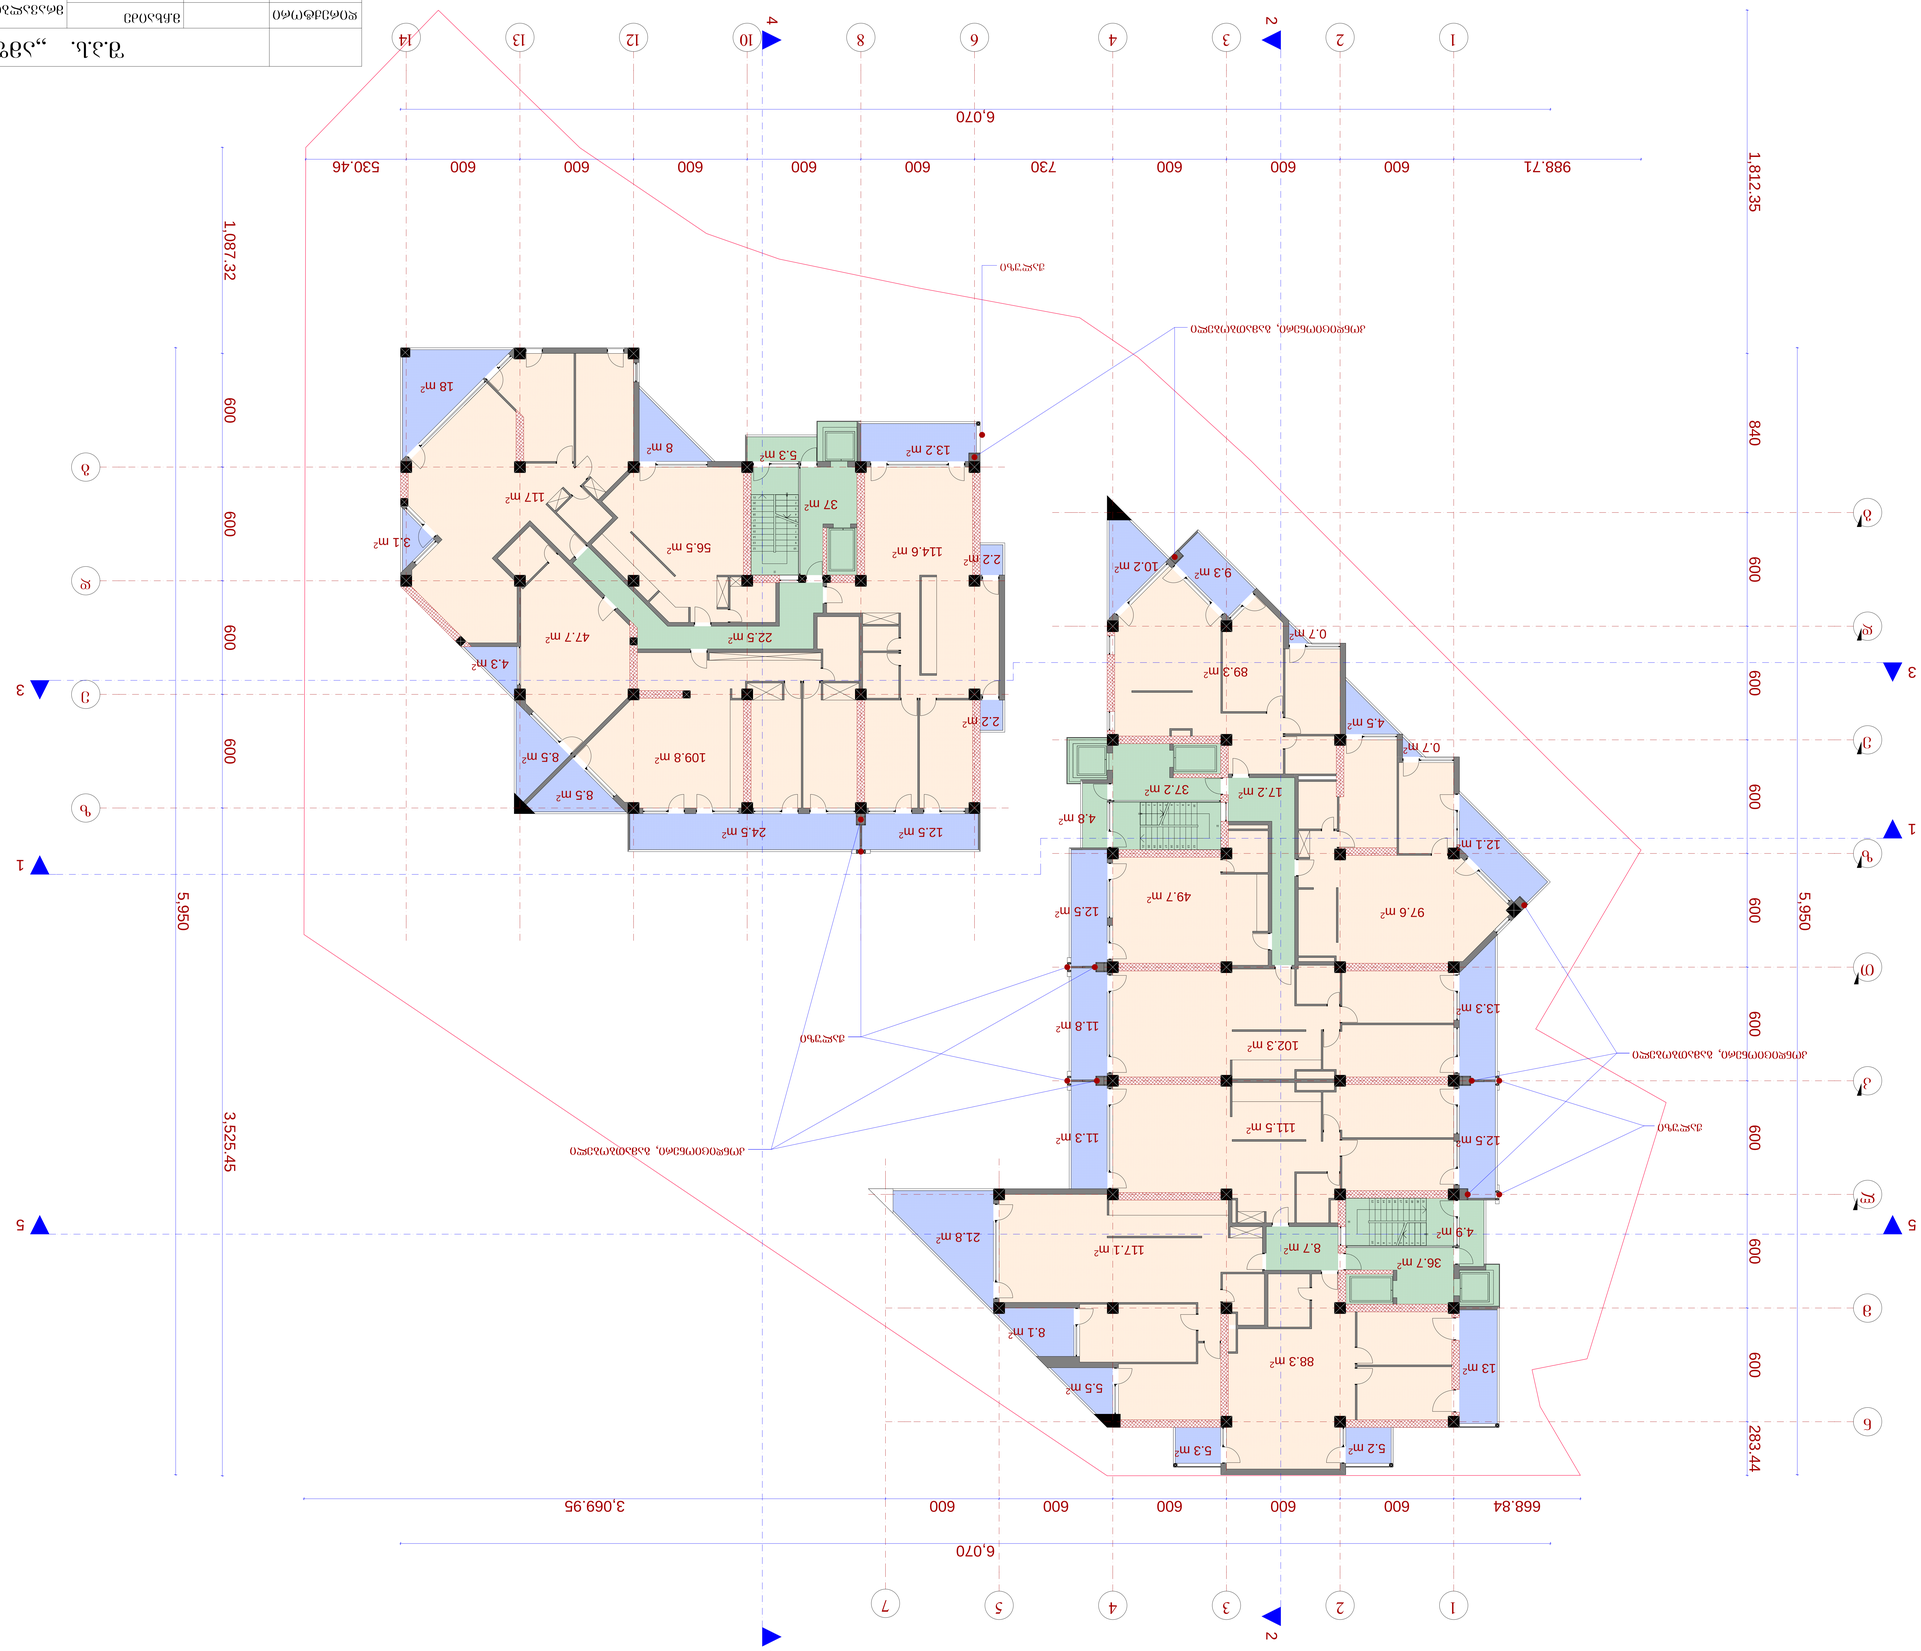





	„აბგთ(ეთ" შ.პ.ა.		
ფილიალი			
პროექტის ავტორი			
პროექტის მთავარი ინჟინერი			
ტექნიკური ზედამხედველი			
პროექტის ხელმძღვანელი			

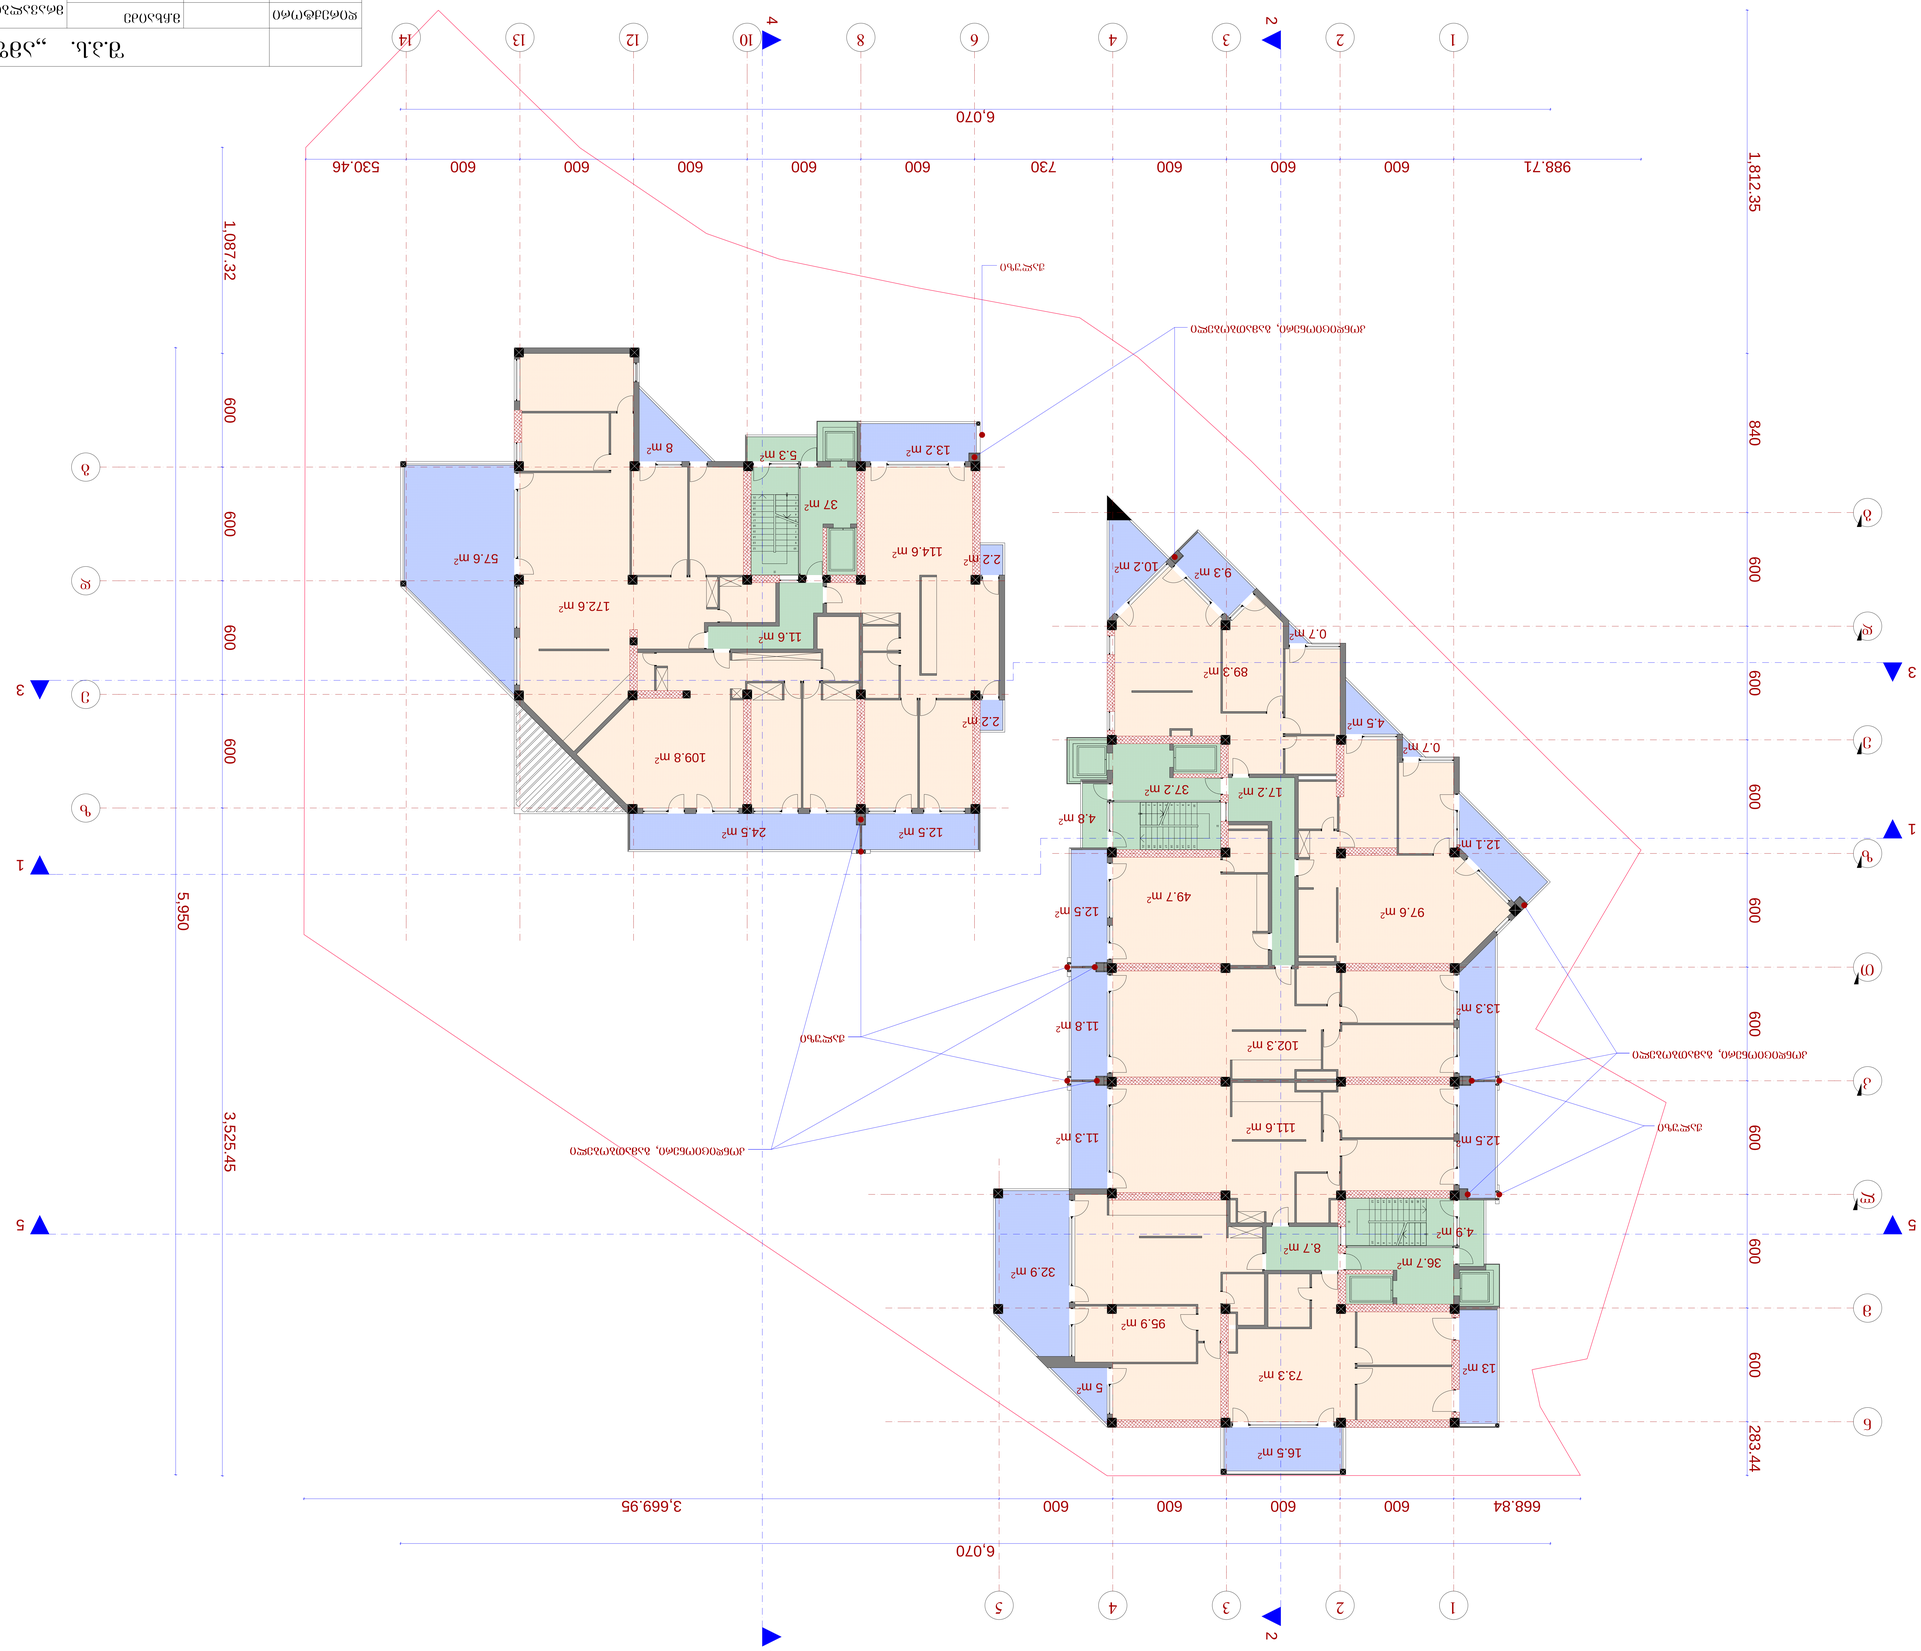



		„ავშიო“ შ.პ.ს.	
დებულების ნომერი		ამხსნელი	დამკვეთის სახელწოდება და ხელმოწერა
პროექტის ხელმძღვანელი		ამხსნელი	
პროექტის ავტორი		არქიტექტორი	ქ. თბილისი, ვაკე-საბურთალოს რაიონი, გ. ლეონიძის ქუჩა №39
ტექნიკური კონტროლი		გენერალური გეგმა	(კონტრაქტორის)
ხელმძღვანელი		მასშტაბი 1:100	
ავტორი			
ფორმატი		ნახაზის დასახელება	ნახაზის №
		ტექნიკური პირობების №, 62.25	

ტექნიკური პირობების №62.25 გენგეგმა მ: 1:100

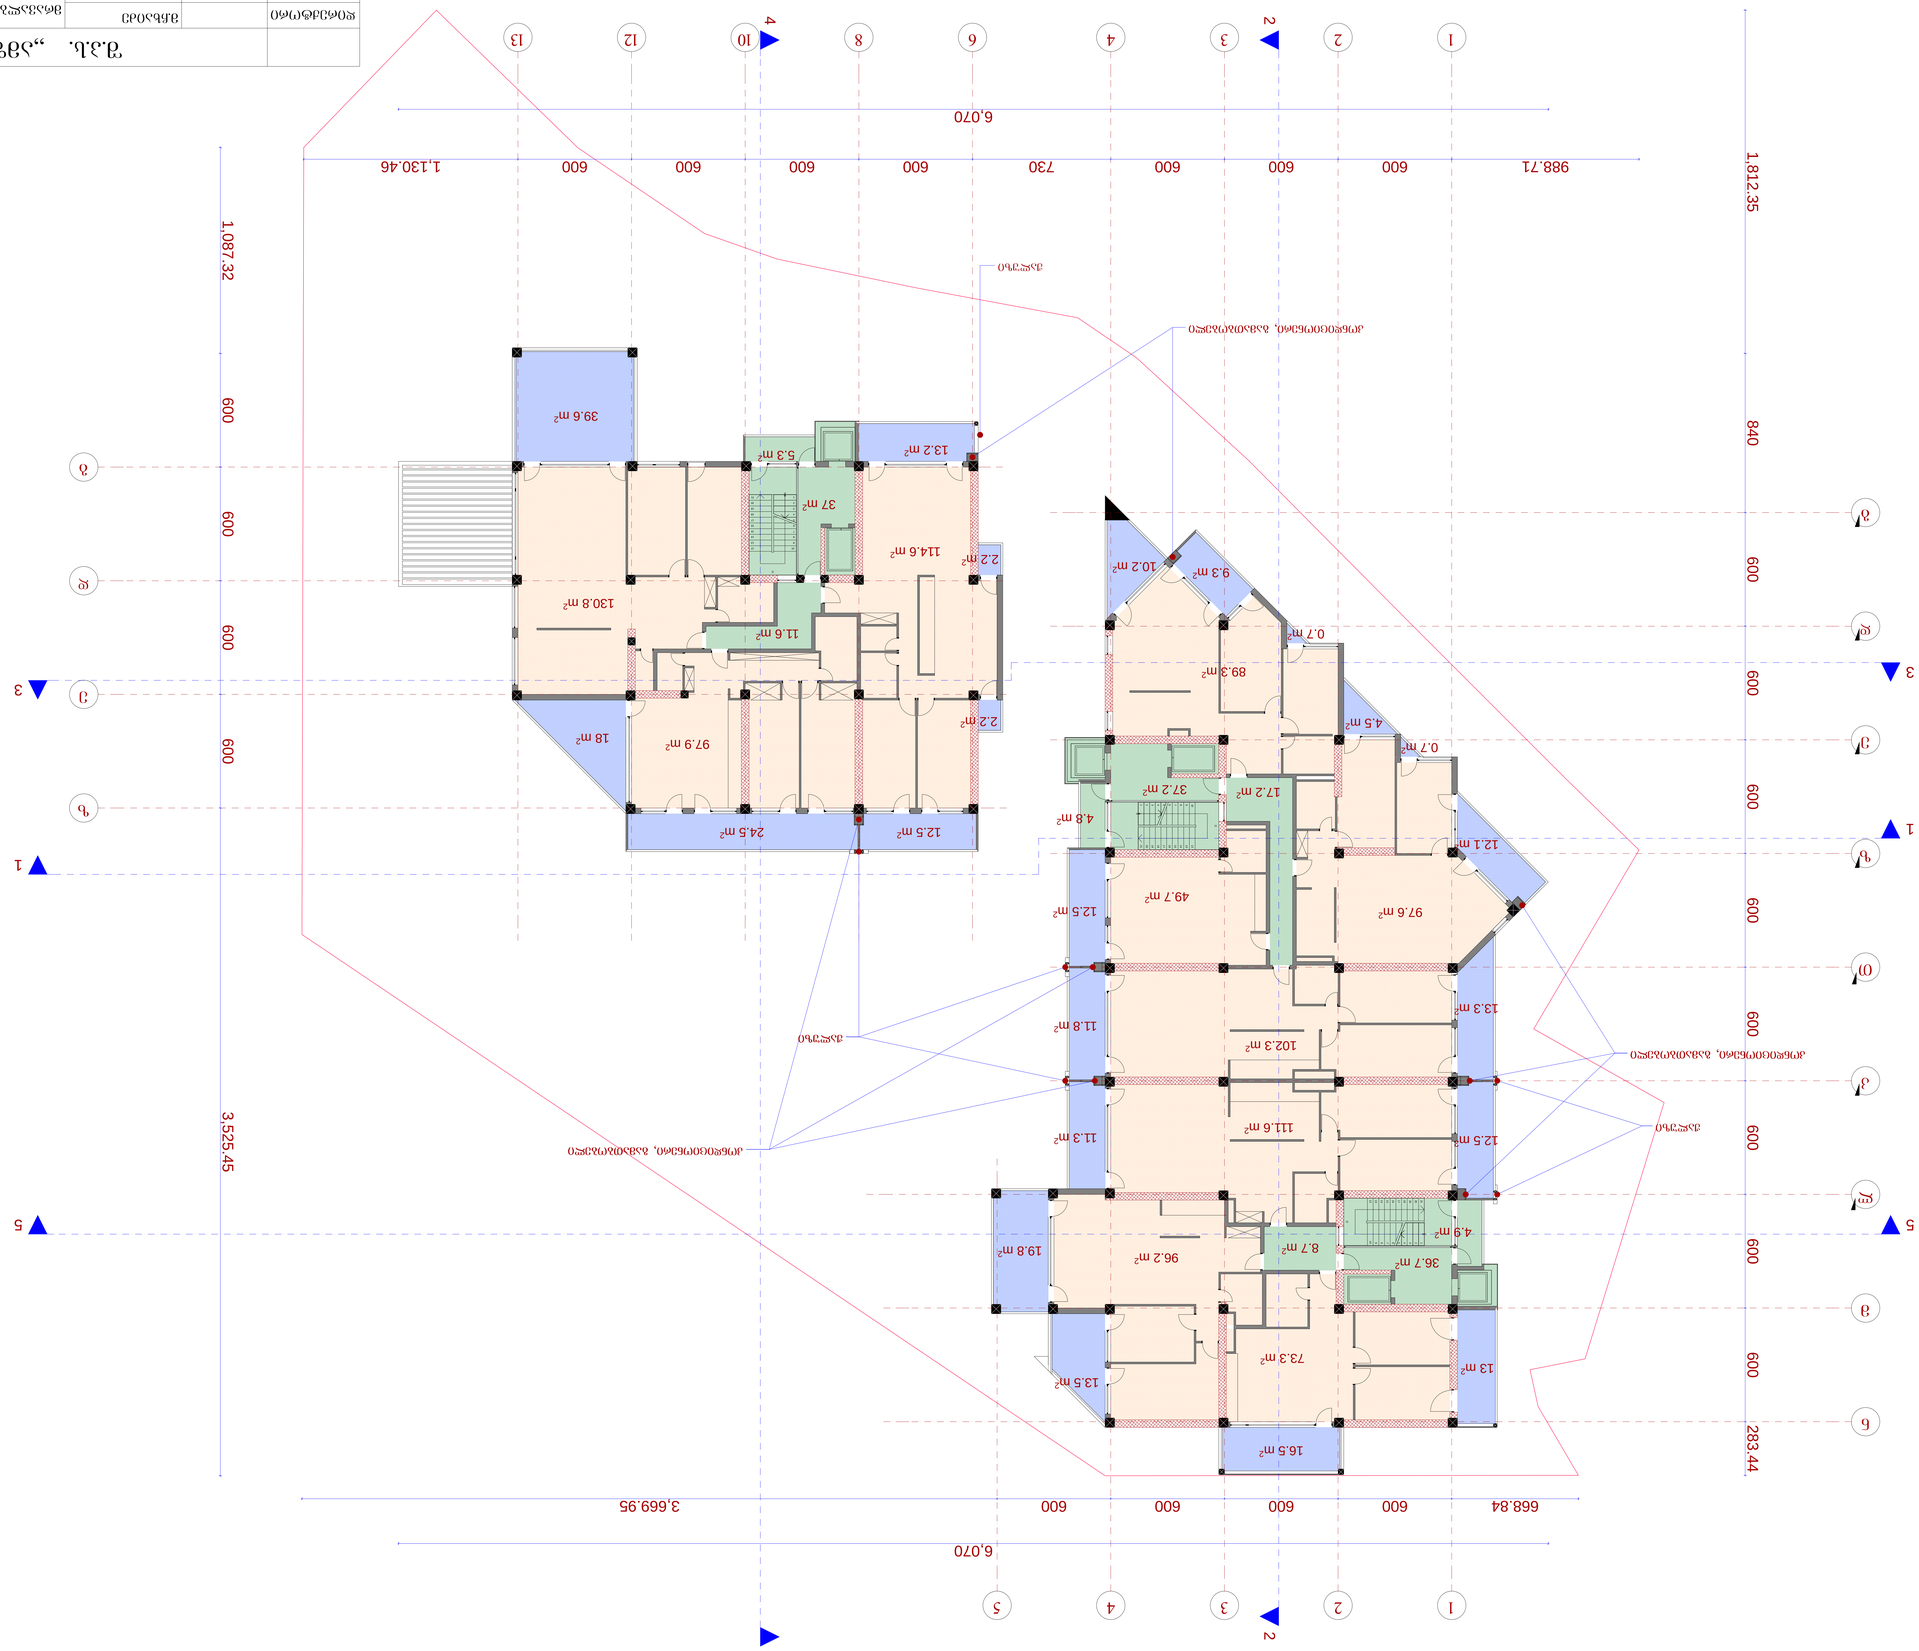

გეგმა 65.55 ნიშნულზე   მ.: 1:100

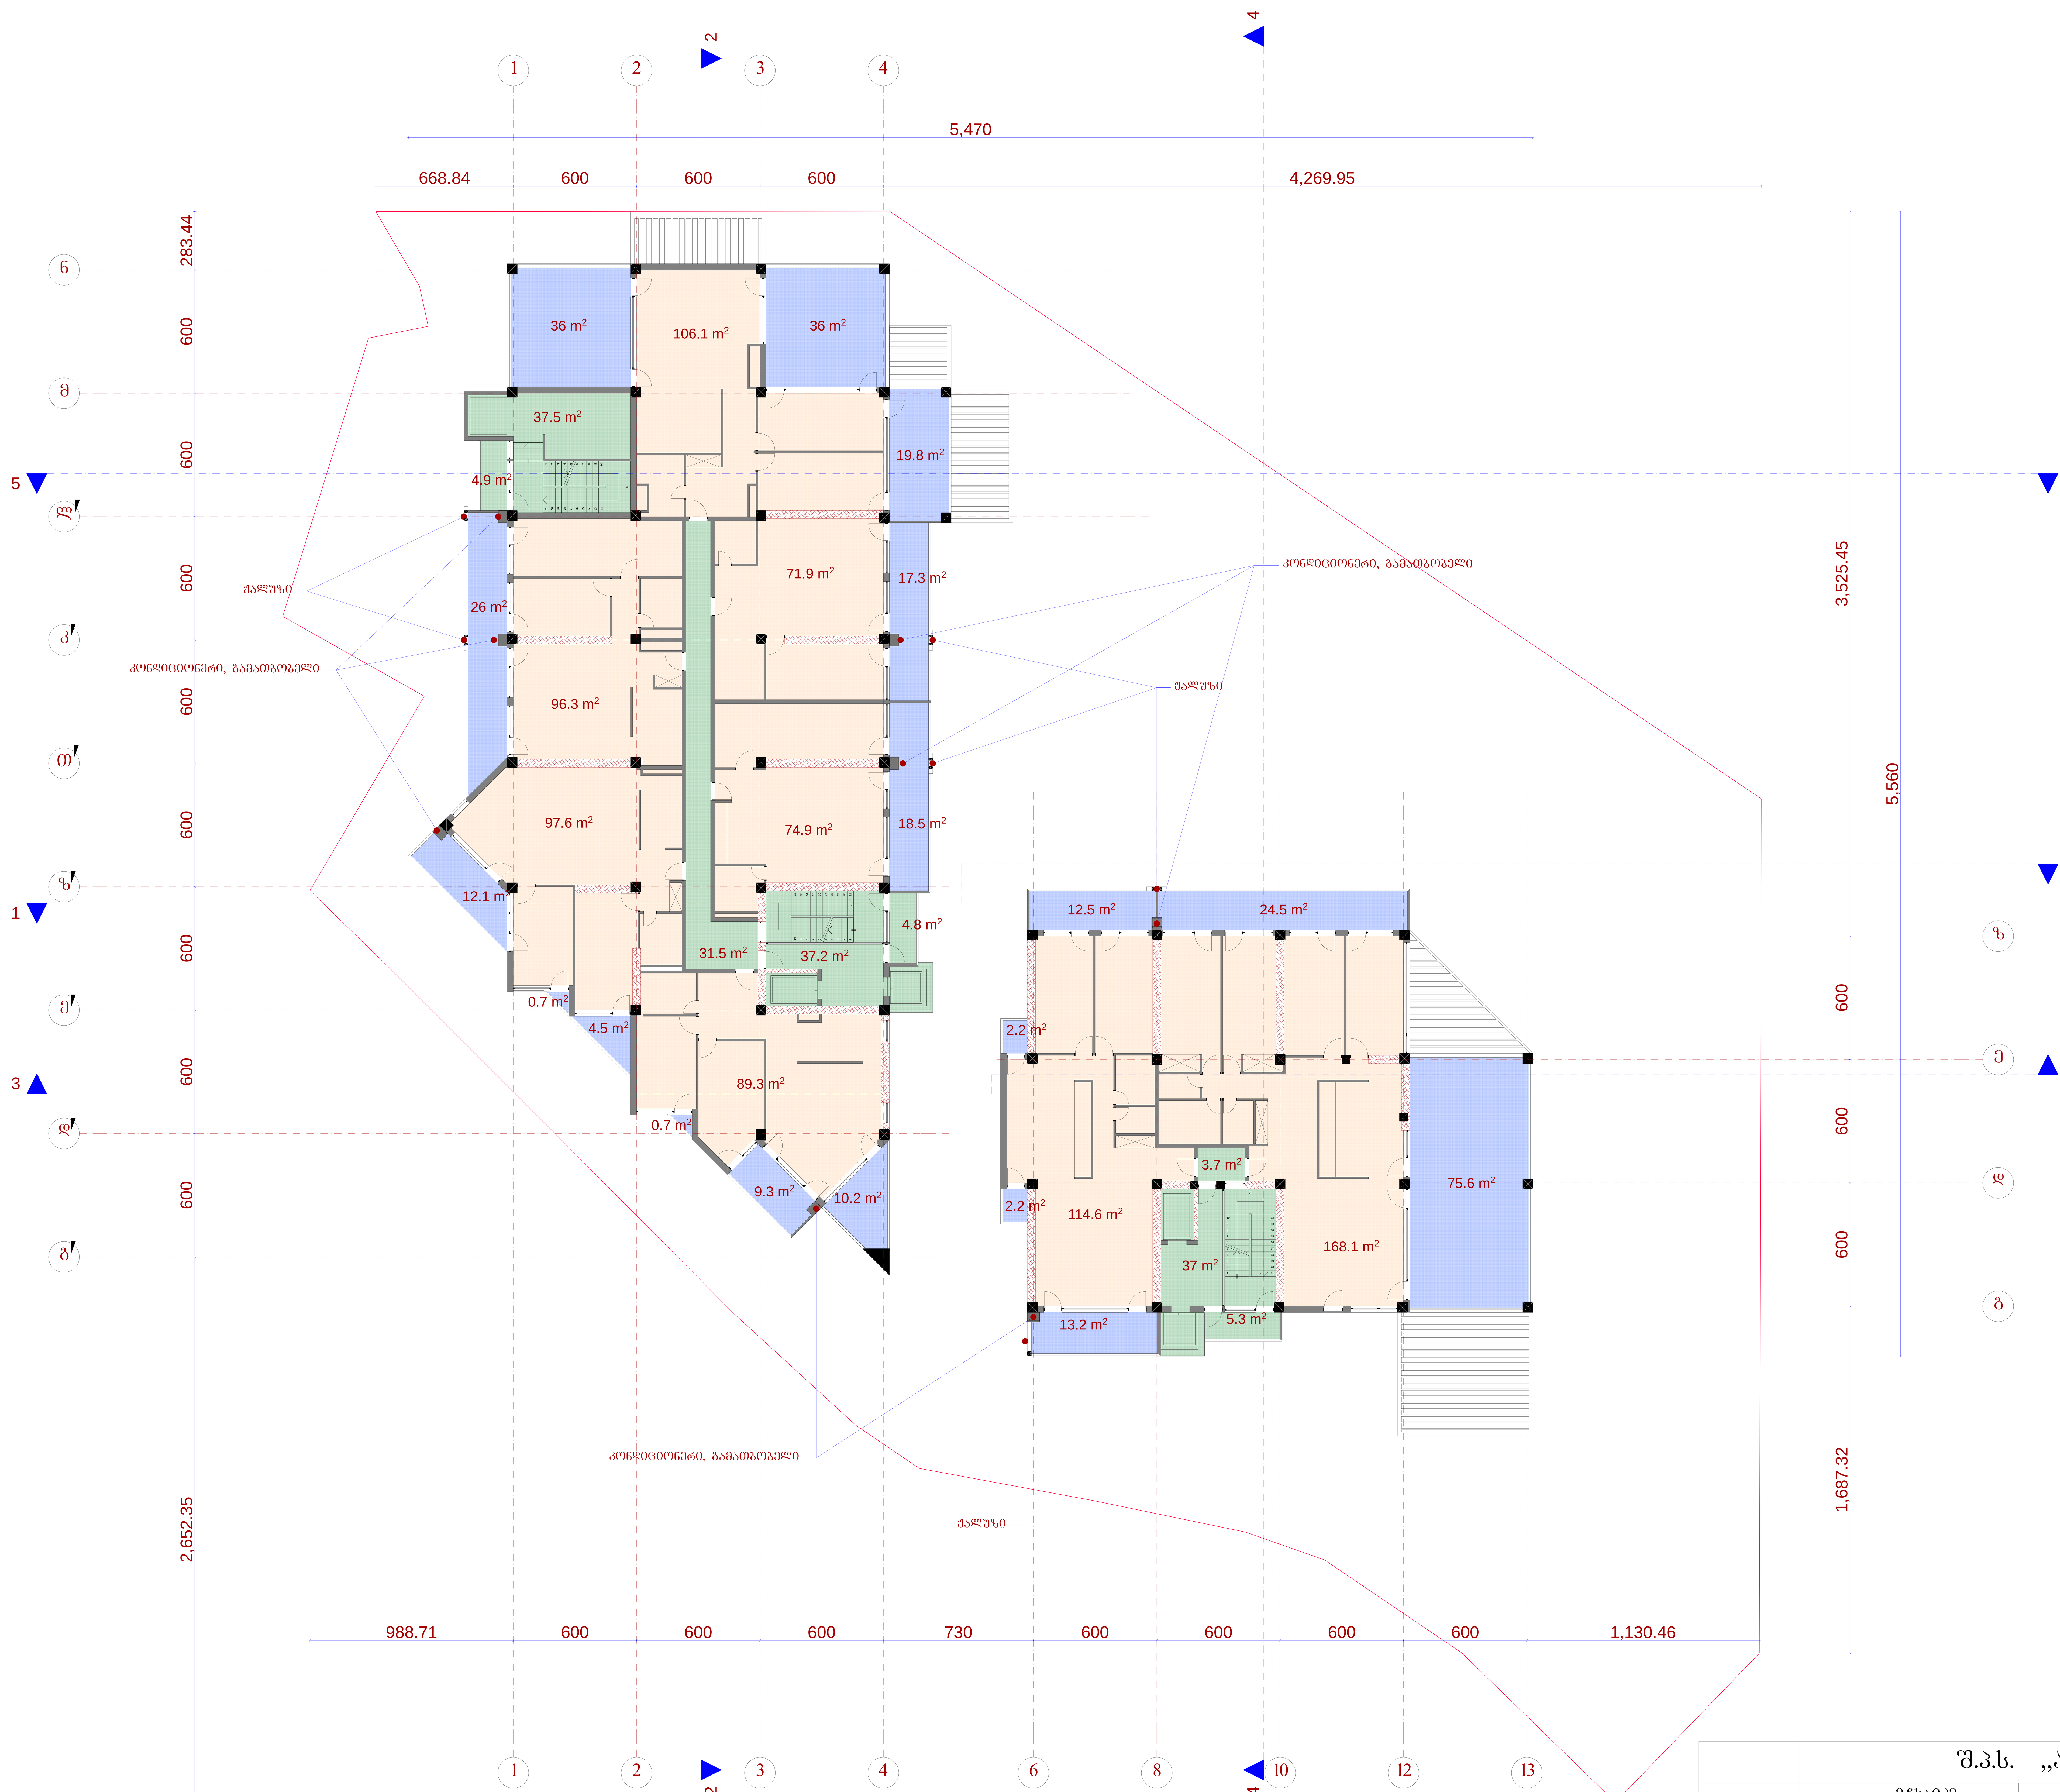

	შ.პ.ს. „ამფიონი"			
დირექტორი	მ.ჩხაიძე	მრავალბინიანი საცხოვრებელი სახლი ქ. თბილის, ვაკე-საბურთალოს რაიონი მე-9 საავადმყოფოს ჩრდილოეთით (კორექტირება)		
პრ.მთ.არქიტ	მ.ჩხაიძე			
პრ.ავტორი	ნ.სვანიძე			
შეასრულა	მ.აბაიშვილი	მ 1:100	სტადია	ფურც. / ფურც.რ.
პრ.მთ. კონს.	მ.მექვაბიშვილი	გეგმა 65.55 ნიშნულზე	პრ.	
შეამოწმა	მ.ჩხაიძე		დაკვეთა №	

გეგმა 68.85 ნიშნულზე მ.: 1:100

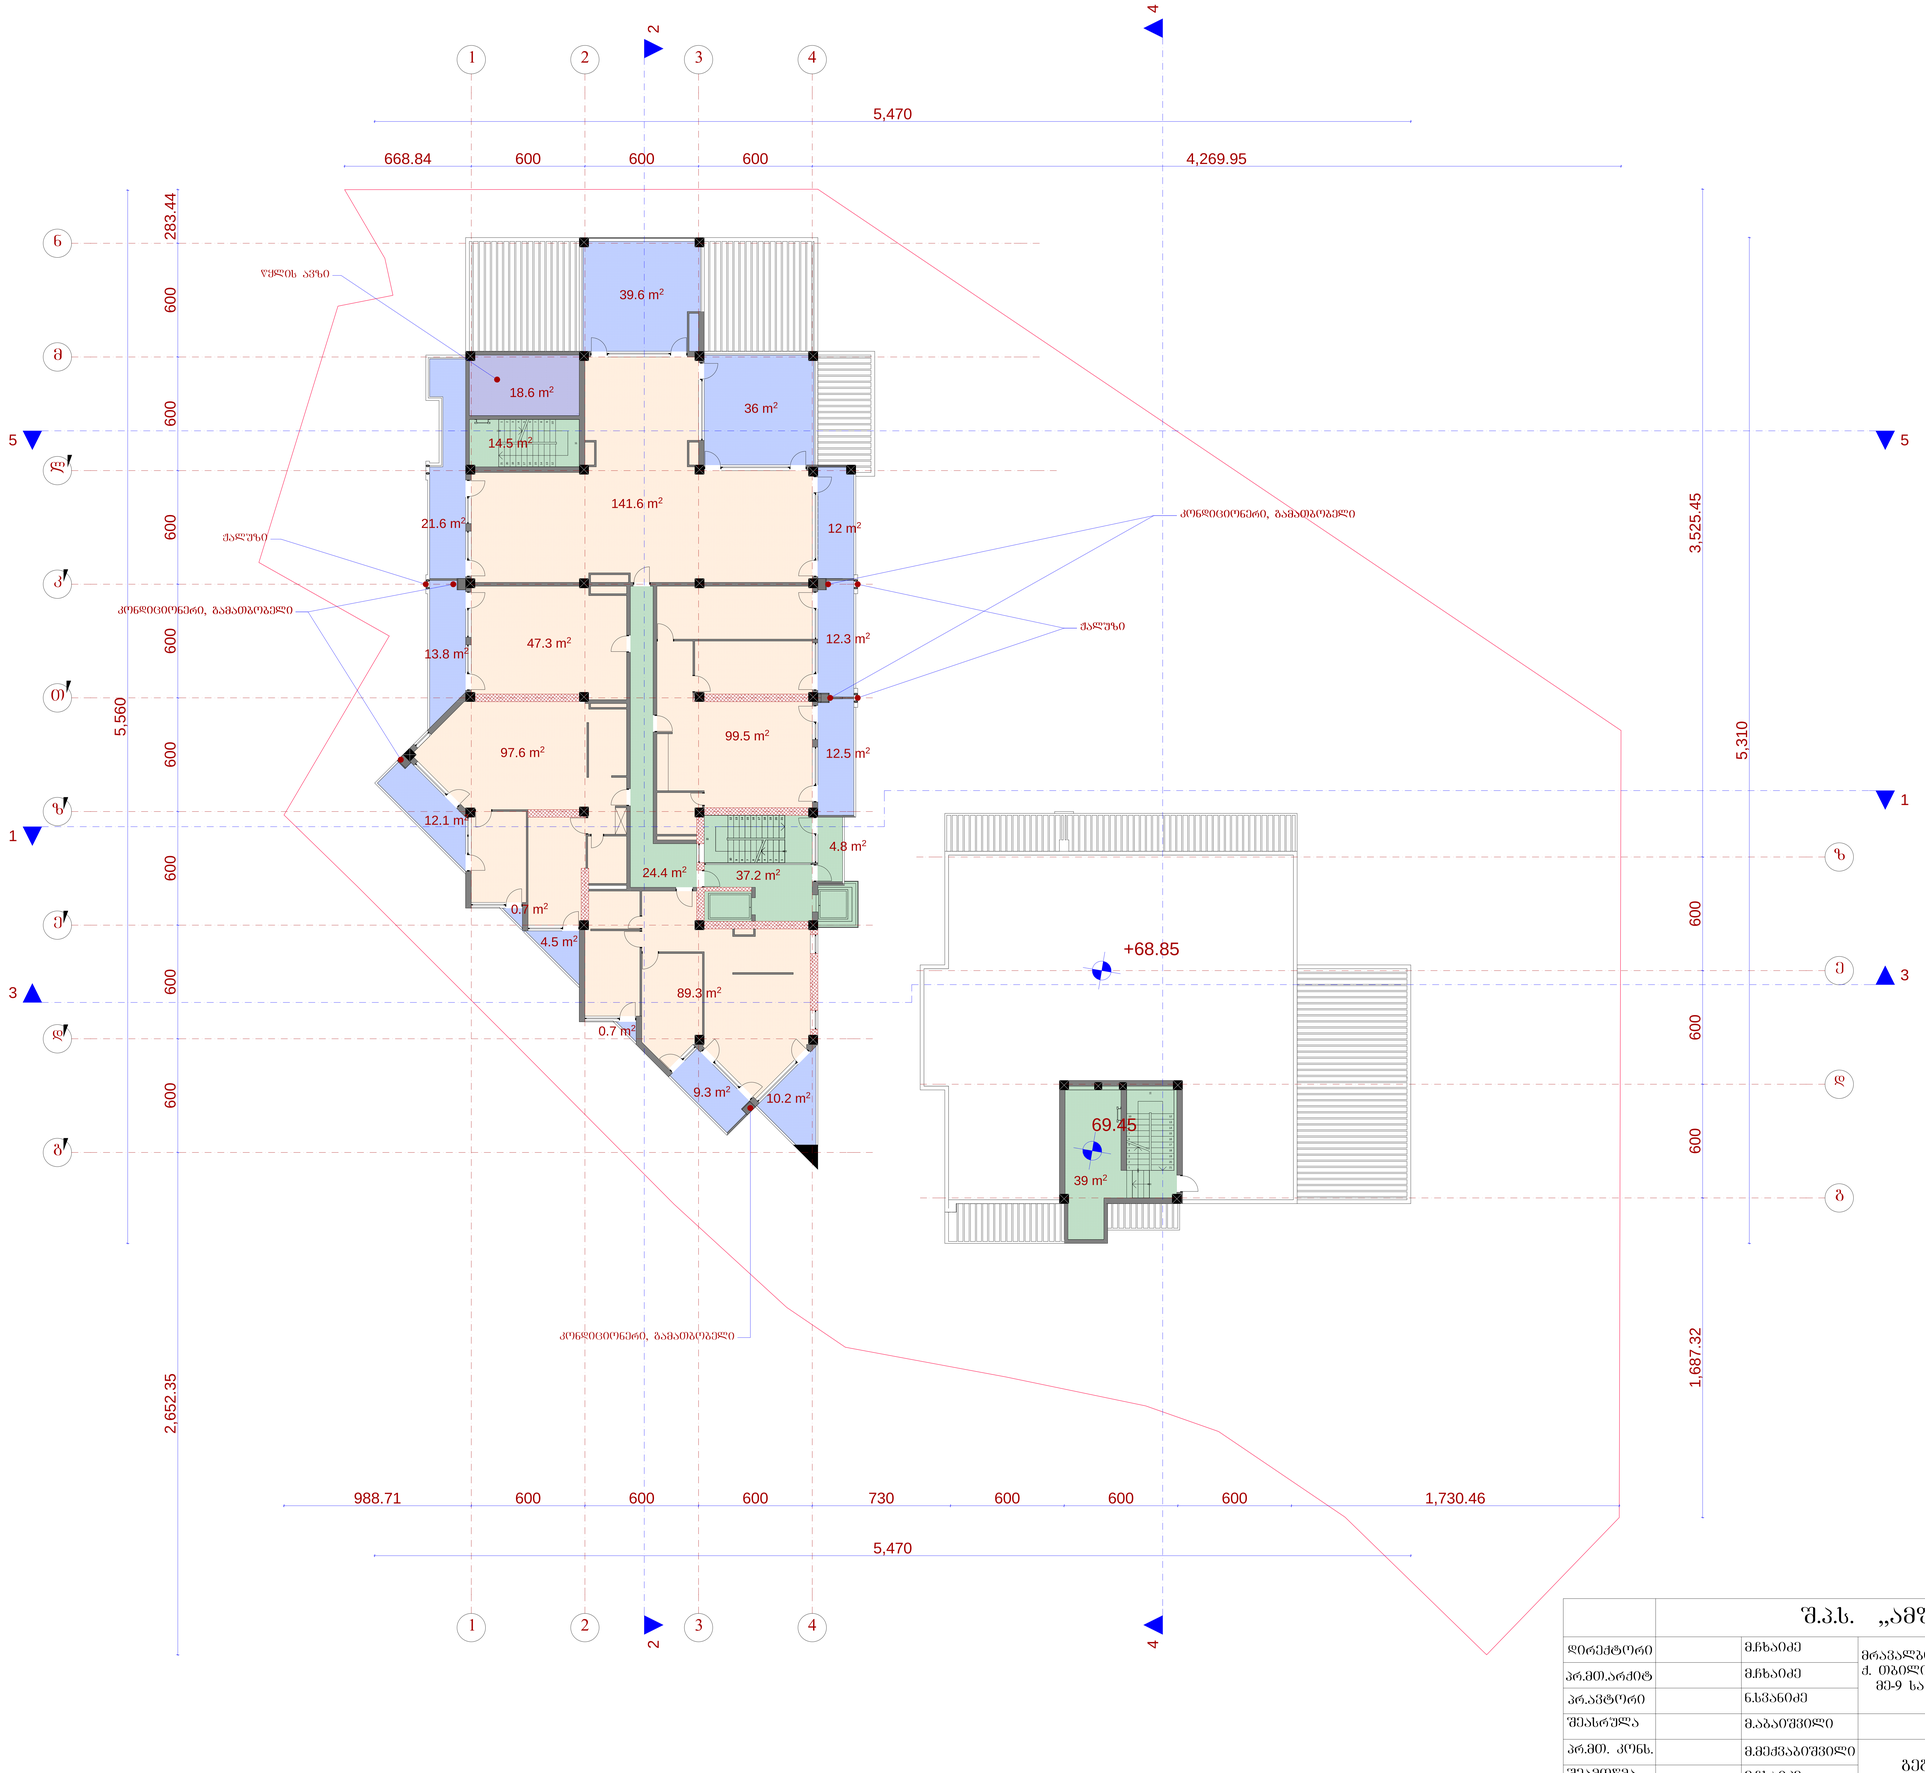

	შ.პ.ს. „ამფიონი"				
დირექტორი		მ.ჩხაიძე	მრავალბინიანი საცხოვრებელი სახლი ქ. ობოლის, ვაჟა-საბურთალოს რაიონი მე-9 საავადმყოფოს ჩრდილოეთით (კორექტირება)		
პრ.მთ.არქიტ		მ.ჩხაიძე			
პრ.ავტორი		ნ.სვანიძე			
შესრულა		მ.აბაიშვილი	მ 1:100	სტადია	სულ
პრ.მთ. კონს.		მ.მექვაბიშვილი	გეგმა 68.85 ნიშნულზე	პრ.	
შეამოწმა		მ.ჩხაიძე		დაკვეთა №	

გეგმა 72.15 ნიშნულზე მ.: 1:100

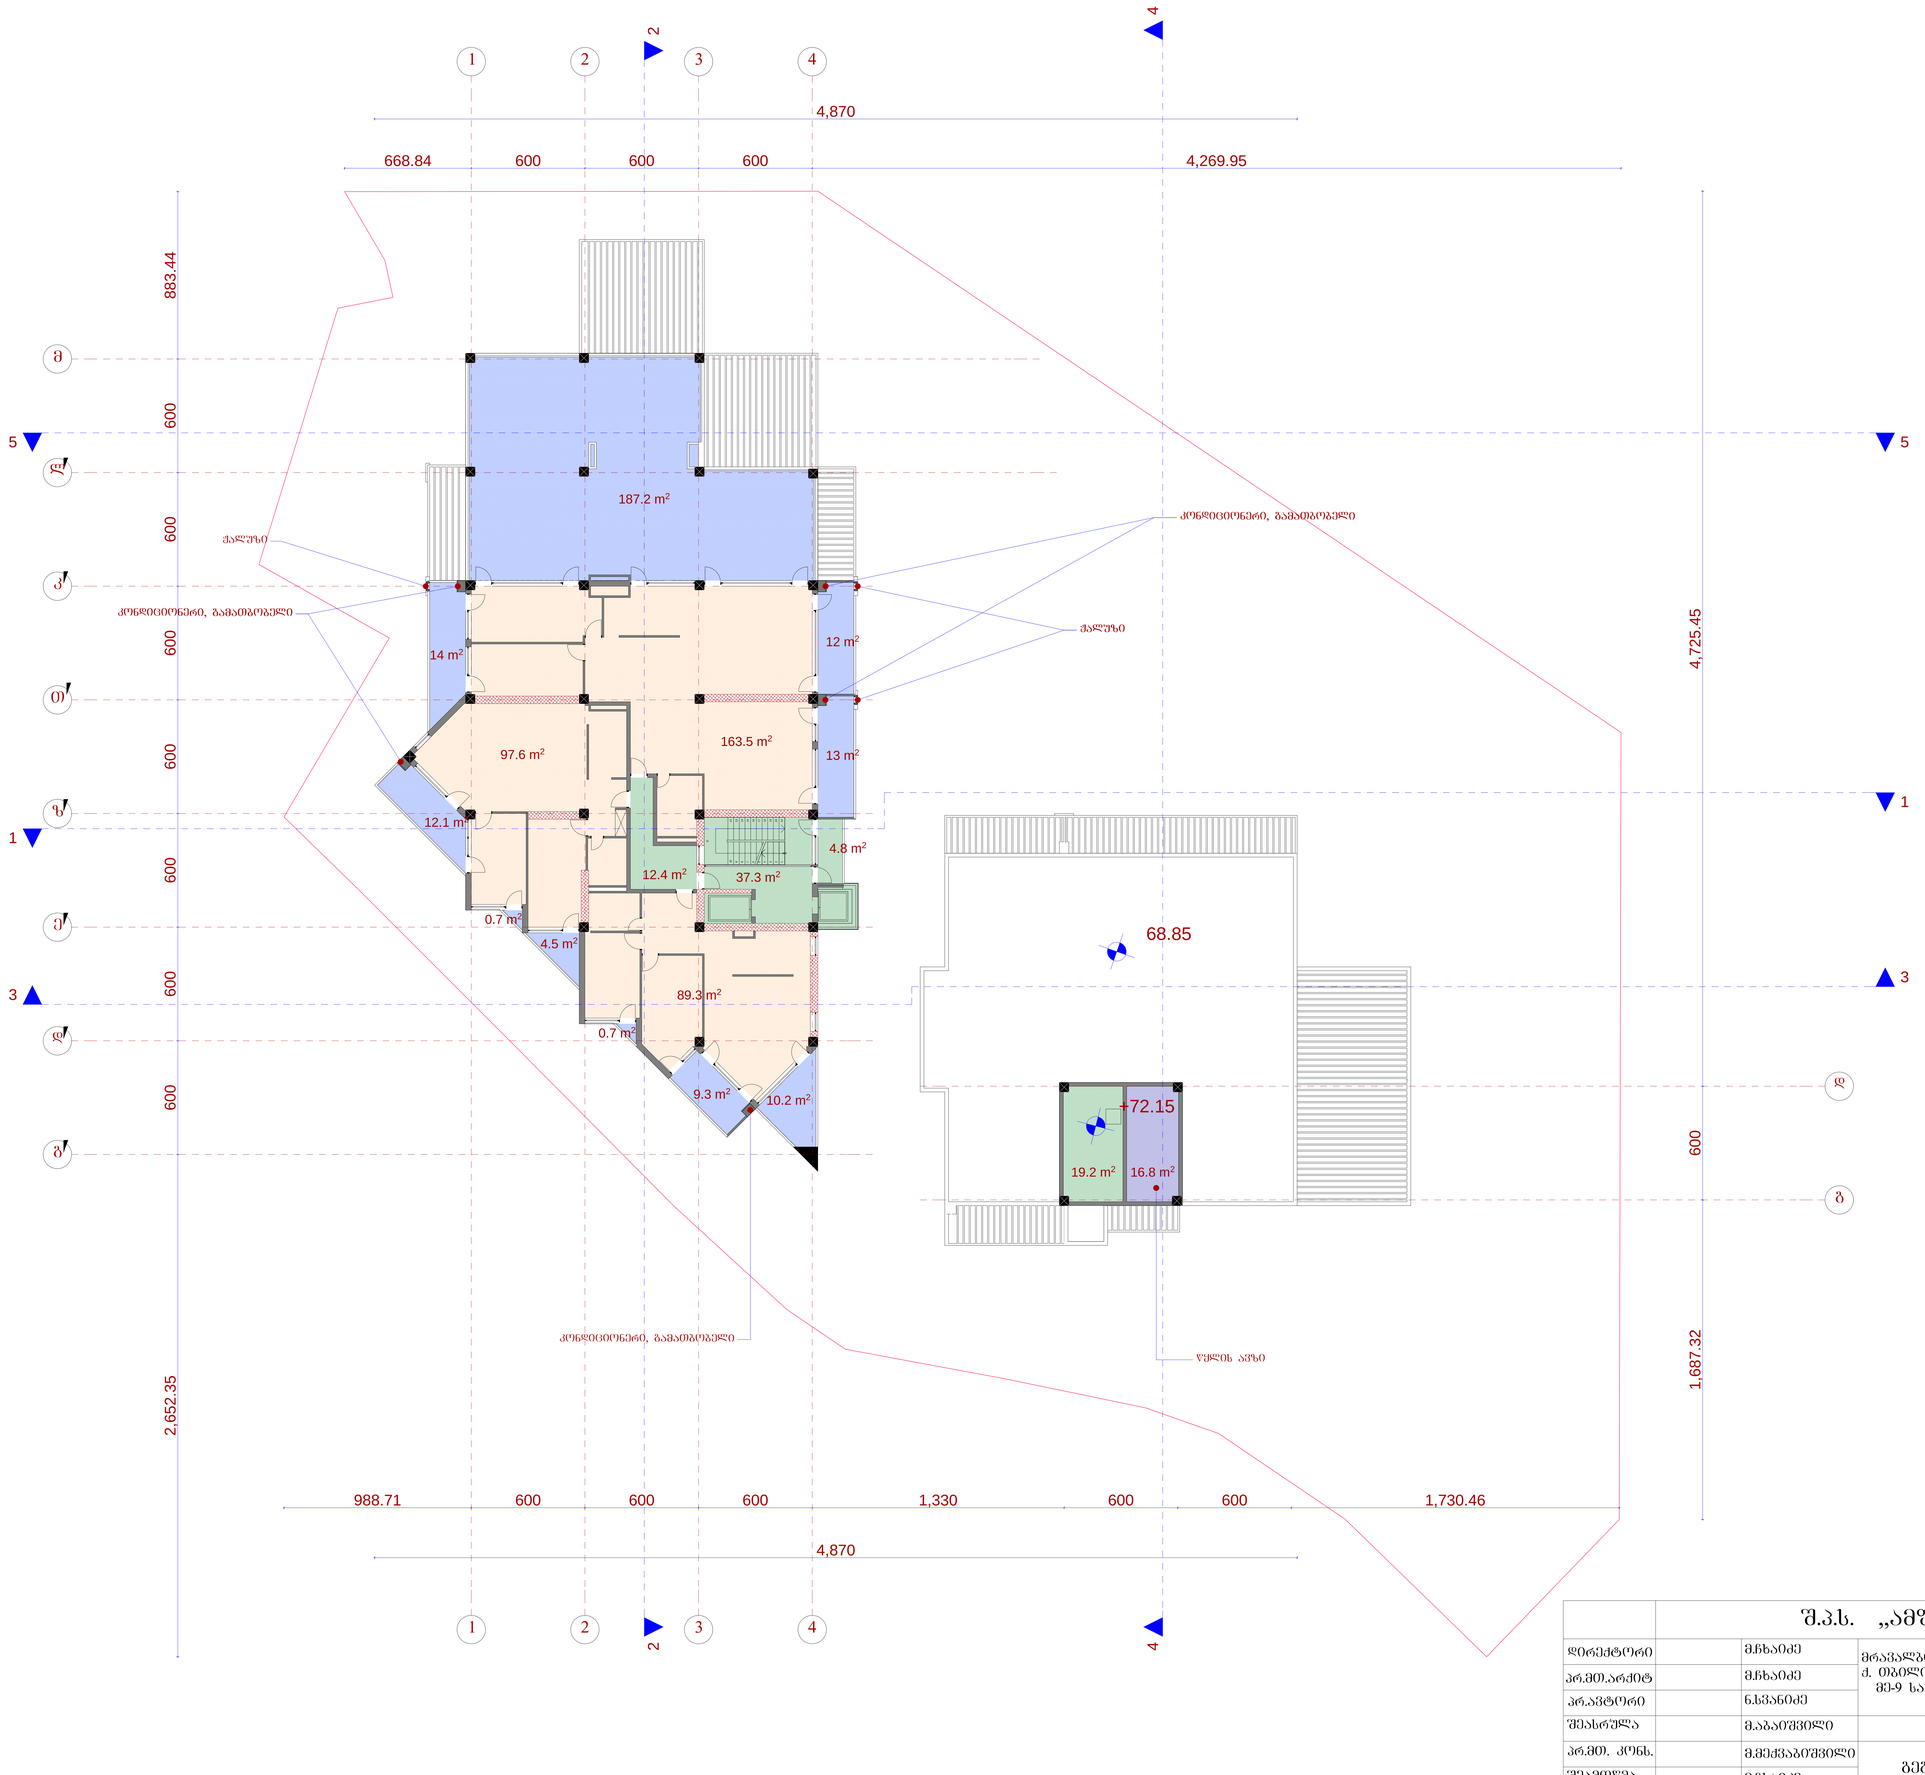

	შ.პ.ს. „ამფიონი"				
დირექტორი		მ.ჩხაიძე	მრავალბინიანი საცხოვრებელი სახლი ქ. ობოლის, ვაკე-საბურთალოს რაიონი მე-9 საავადმყოფოს ჩრდილოეთით (კორექტირება)		
არქიტექტორი		მ.ჩხაიძე			
არქიტექტორი		ნ.სვანიძე			
შესრულა		მ.აბაიშვილი	მ 1:100	სტადია	სულ
არქიტექტორი		მ.მელქაბაიშვილი	გეგმა 72.15 ნიშნულზე	არქ.	
შემოწმა		მ.ჩხაიძე		დაკვეთა №	

გეგმა 75.45 ნიშნულზე მ.: 1:100

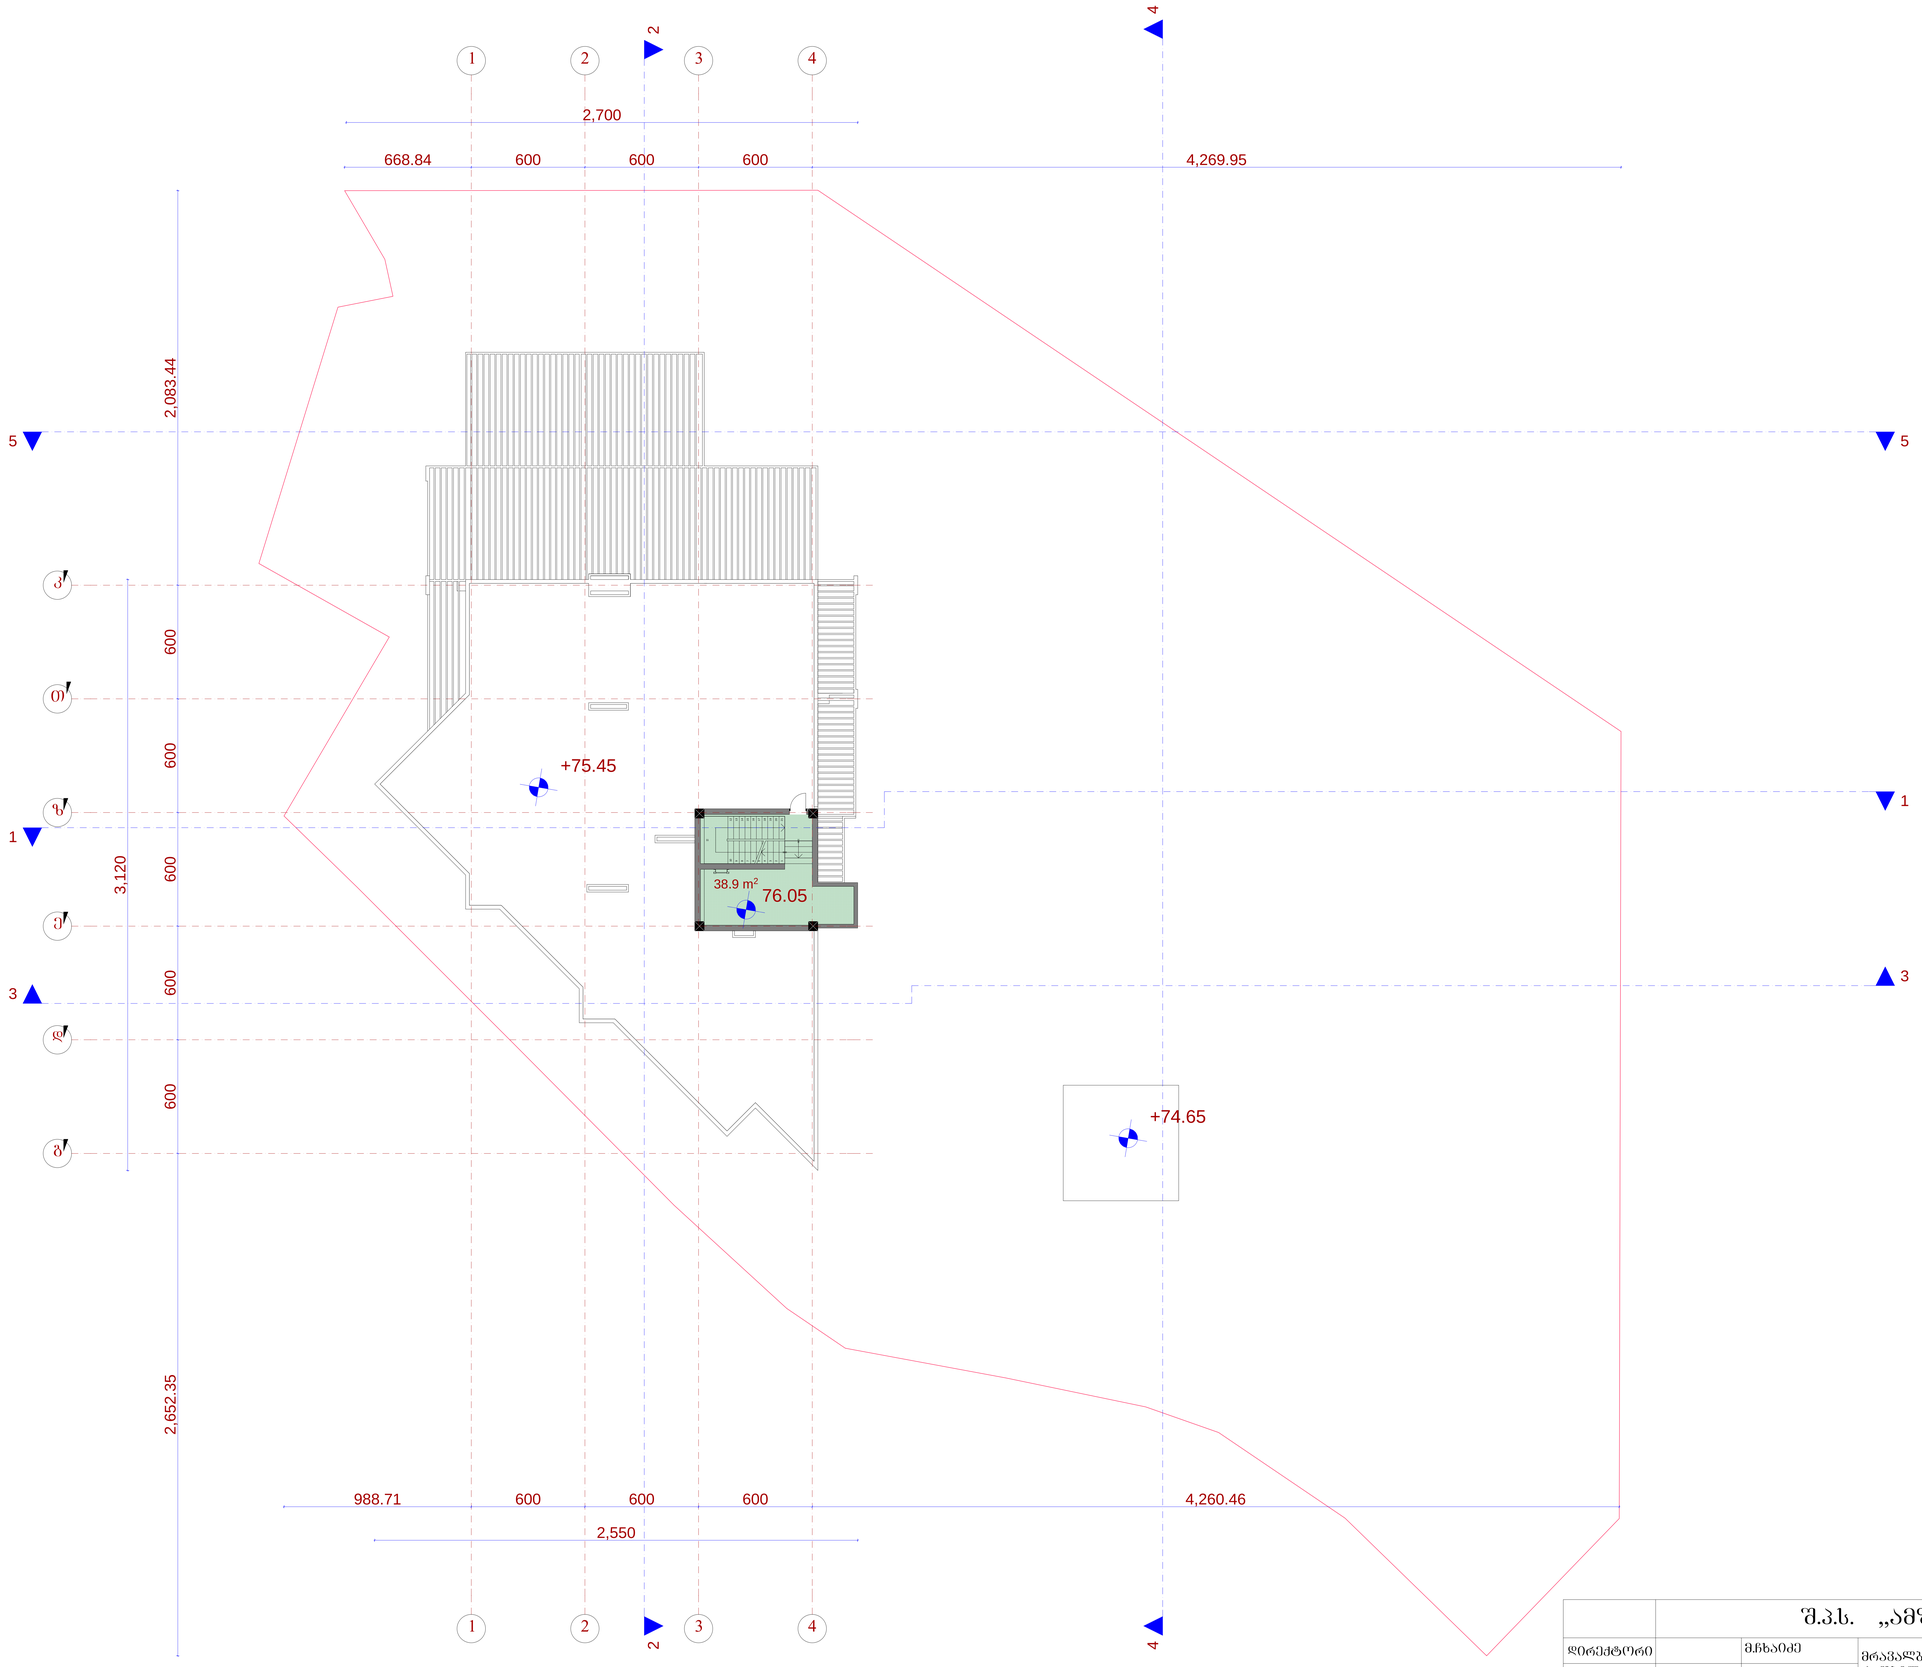

	შ.პ.ს. „ამფიონი"				
დირექტორი		მჭახაიძე	მრავალბინიანი საცხოვრებელი სახლი ქ. ობოლის, ვაკე-საბურთალოს რაიონი მე-9 საავადმყოფოს ჩრდილოეთით (კორექტირება)		
პრ.მთ.არქიტ		მჭახაიძე			
პრ.ავტორი		ნ.სვანიძე			
შესრულა		მ.აბაიშვილი	მ 1:100	სტადიაშიფრი	შიფრი
პრ.მთ. კონს.		მ.მექვაბიშვილი	გეგმა 75.45 ნიშნულზე	პრ.	
შემოწმა		მჭახაიძე		დაკვეთა №	

გეგმა 78.75 ნიშნულზე   მ.: 1:100

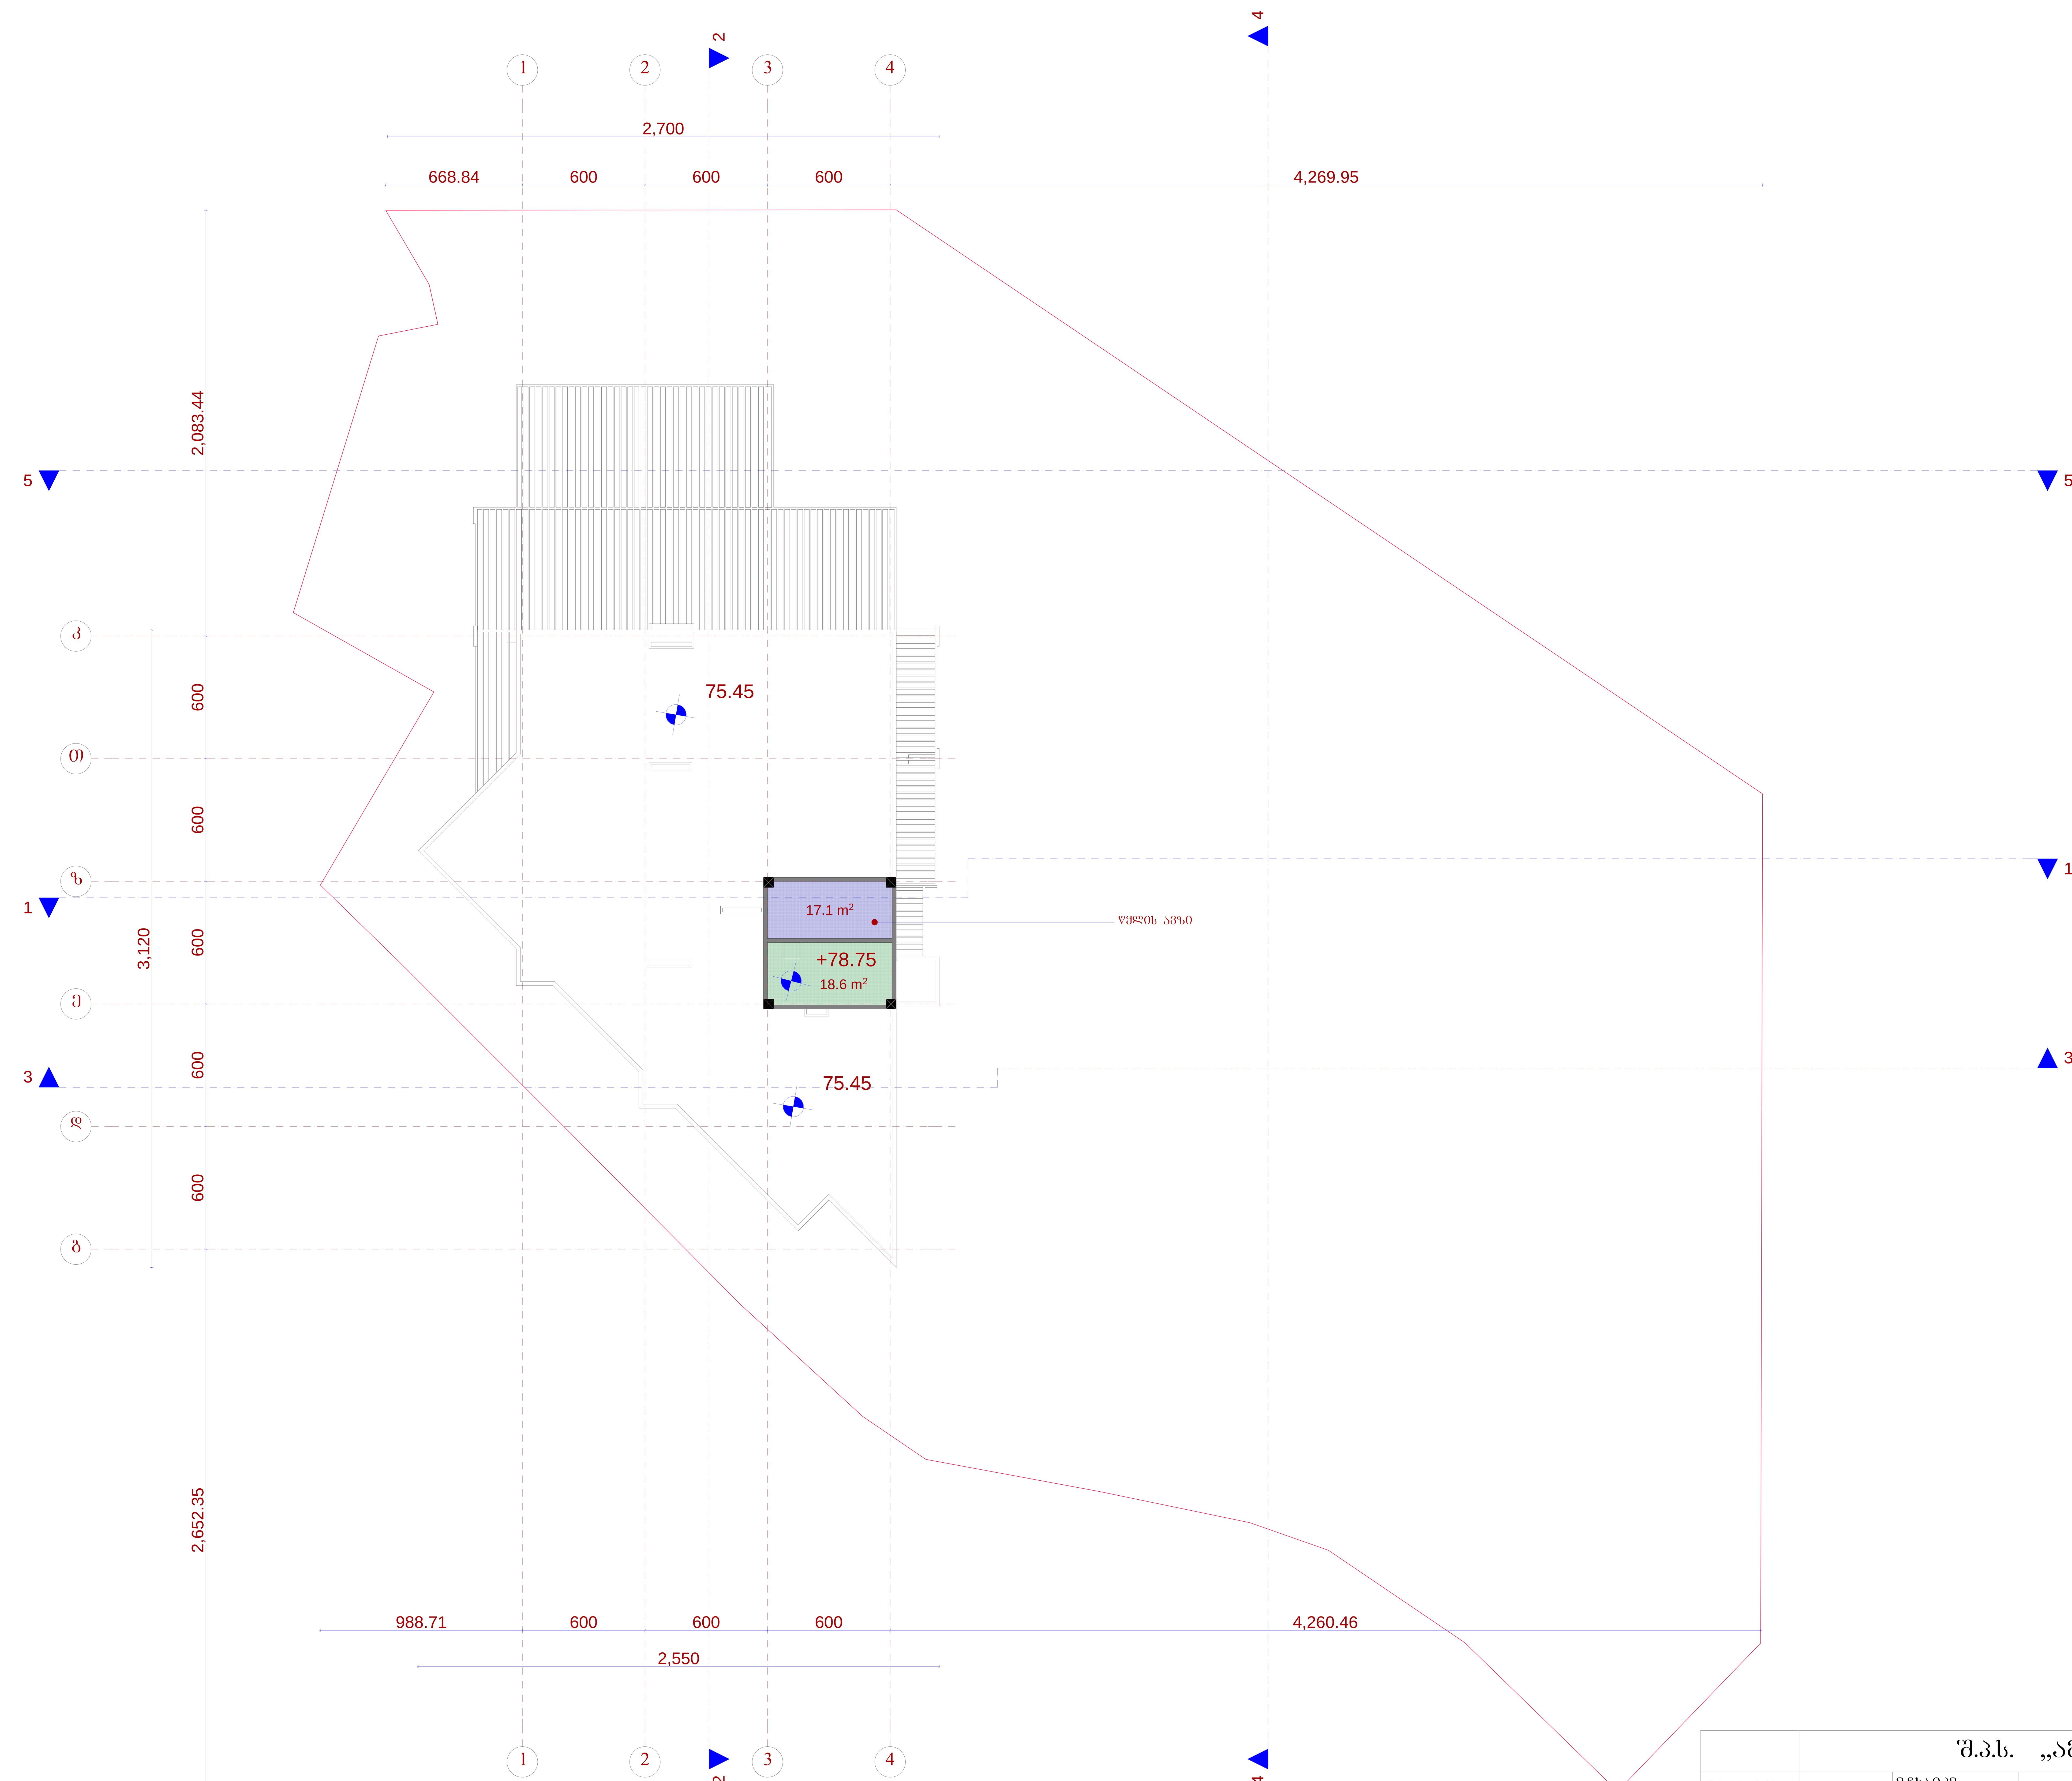

	შ.პ.ს. „ამფიონი"				
დირექტორი		მ.ჩხაიძე	მრავალბინიანი საცხოვრებელი სახლი ქ. თბილის, ვაკე-საბურთალოს რაიონი მე-9 საავადმყოფოს ჩრდილოეთით (კორექტირება)		
პრ.მთ.არქიტ		მ.ჩხაიძე			
პრ.ავტორი		ნ.სვანიძე			
შეასრულა		მ.აბაიშვილი	მ 1:100	სტადია	ფურც. / ფურც.რ.
პრ.მთ. კონს.		მ.მექვაბიშვილი	გეგმა 78.75 ნიშნულზე	პრ.	
შეამოწმა		მ.ჩხაიძე		დაკვეთა №	

სახურავის გეგმა მ.: 1:100

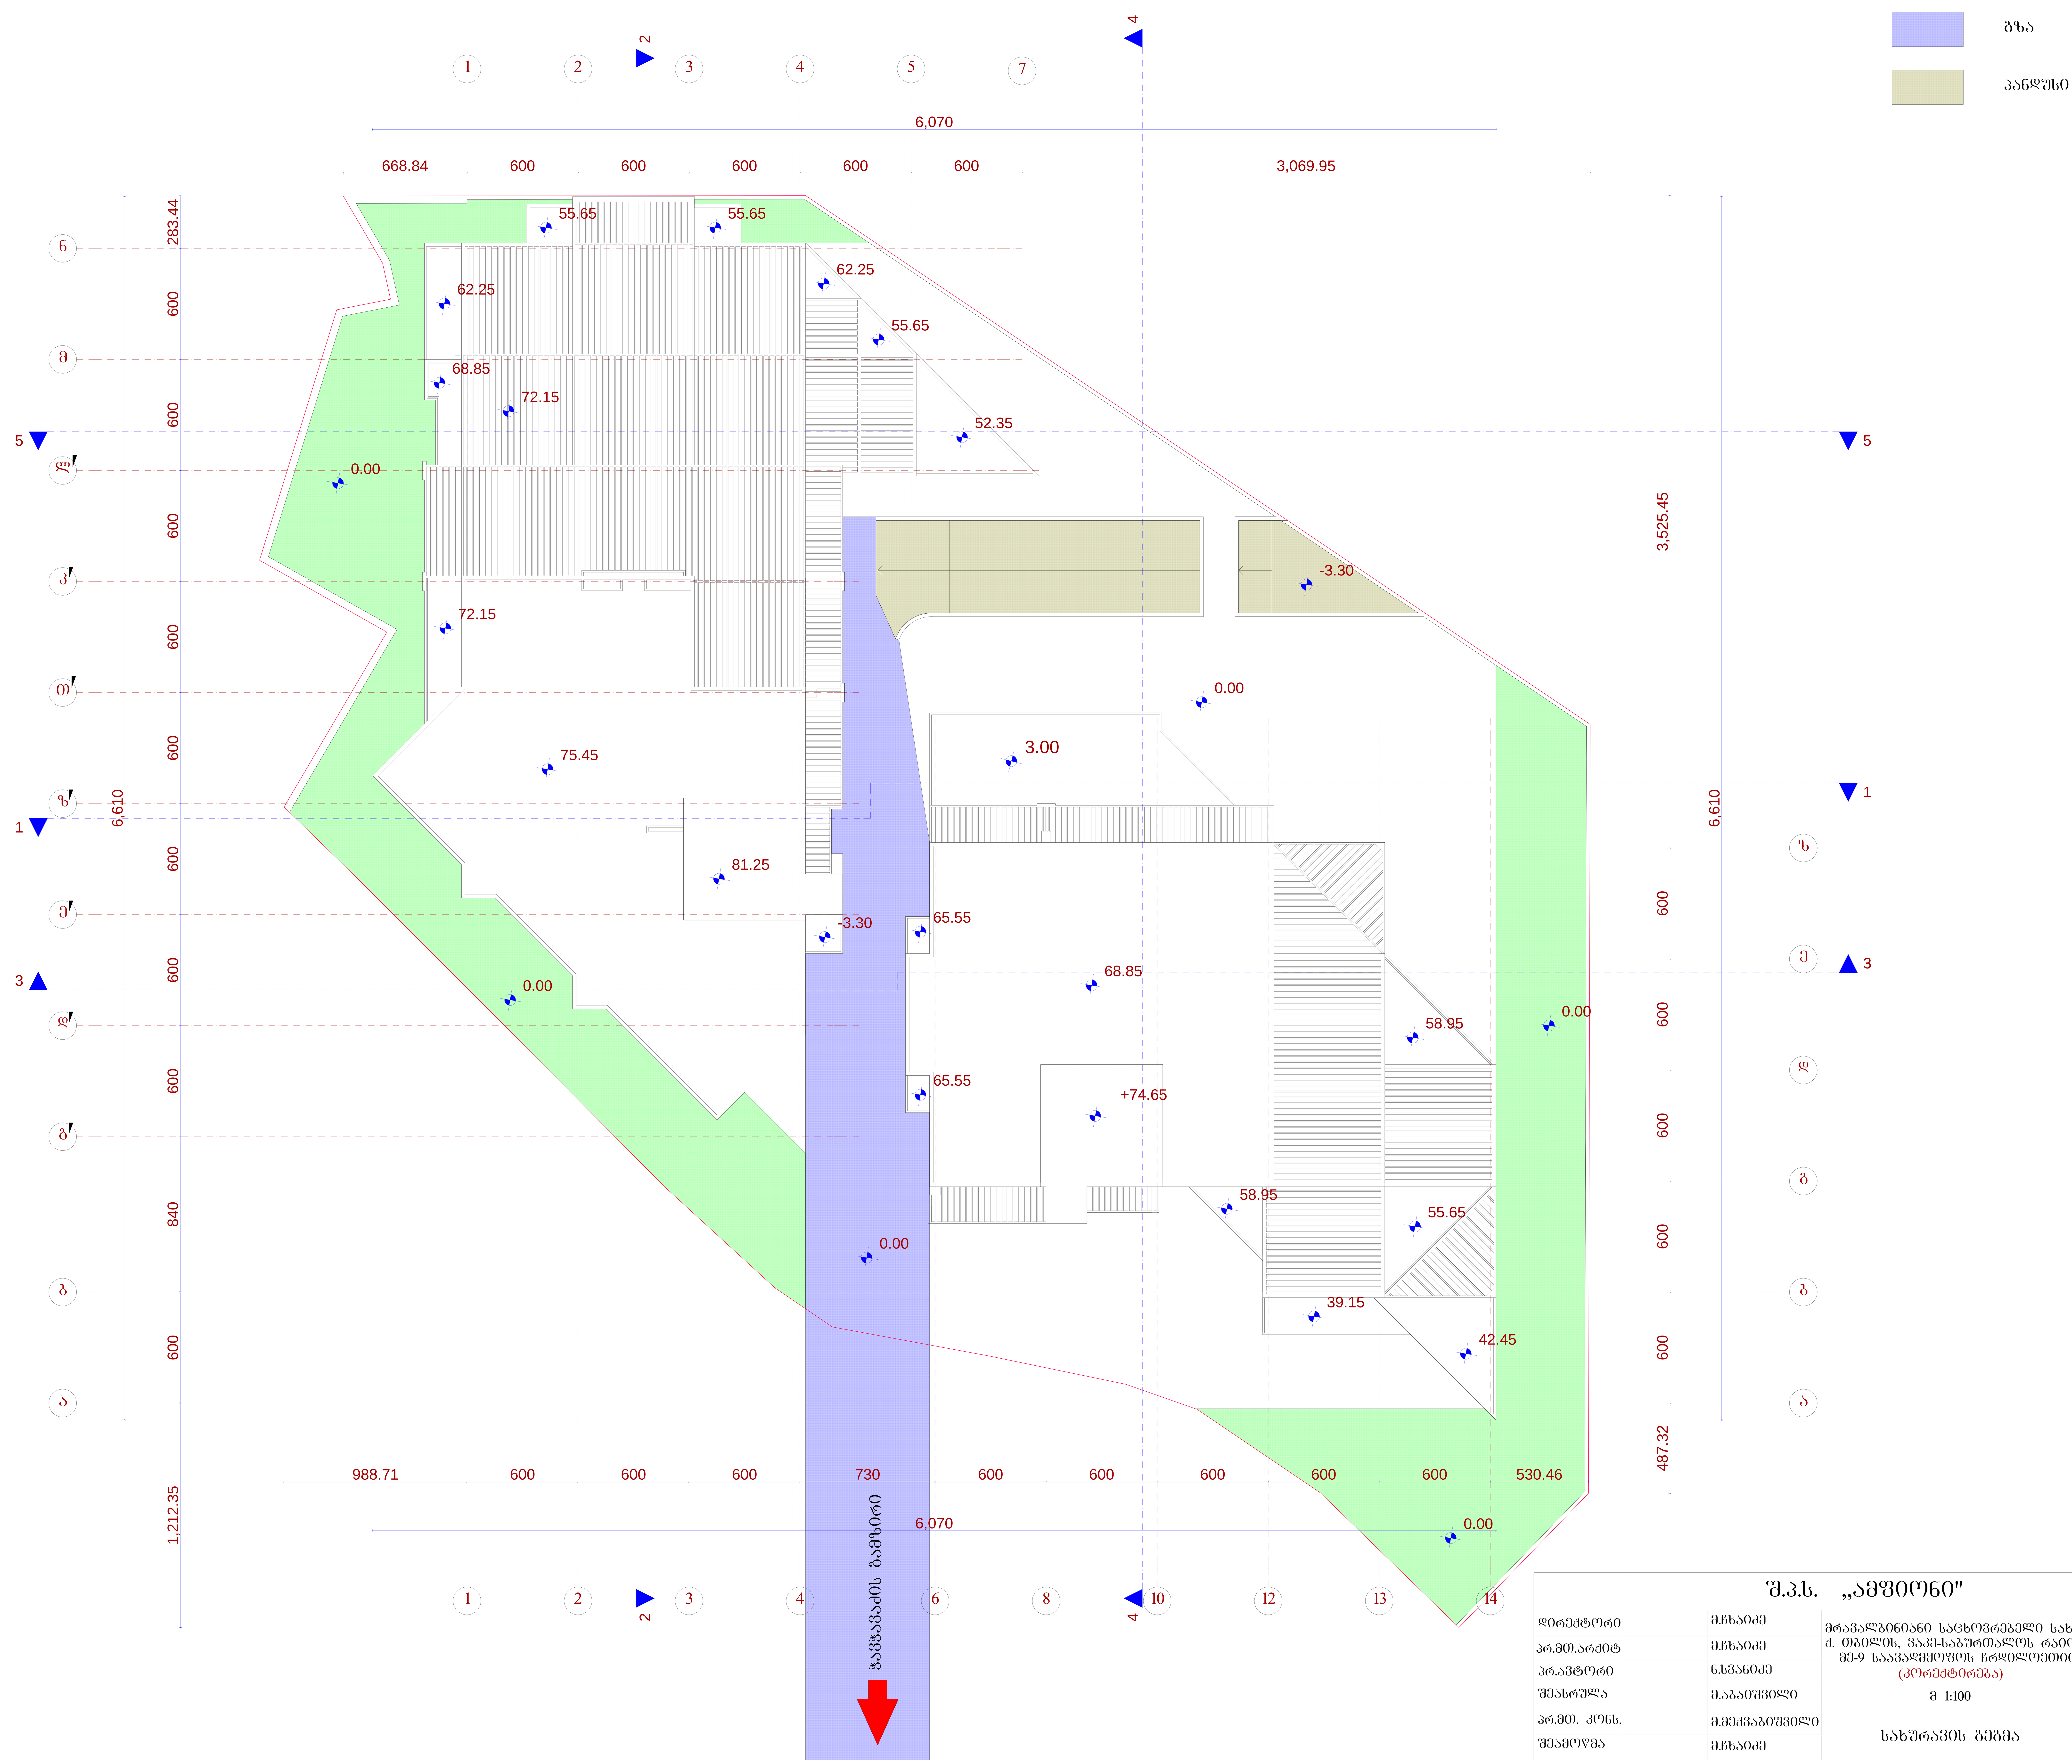

		შ.პ.ს. „ამფიონი"	
დირექტორი		მ.ჩხაიძე	მრავალბინიანი საცხოვრებელი სახლი ქ. თბილის, ვაკე-საბურთალოს რაიონი მე-9 საავადმყოფოს ჩრდილოეთით (კორექტირება)
პრ.მთ.არქიტ		მ.ჩხაიძე	
პრ.ავტორი		ნ.სვანიძე	
შეასრულა		მ.აბაიშვილი	მ 1:100
პრ.მთ. კონს.		მ.მექვაბიშვილი	სახურავის გეგმა
შეამოწმა		მ.ჩხაიძე	

სტადია	ფურც.	ფურც.რ.
პრ.		

დაკვეთა №