ჭრილი 1-1 მ.: 1:100

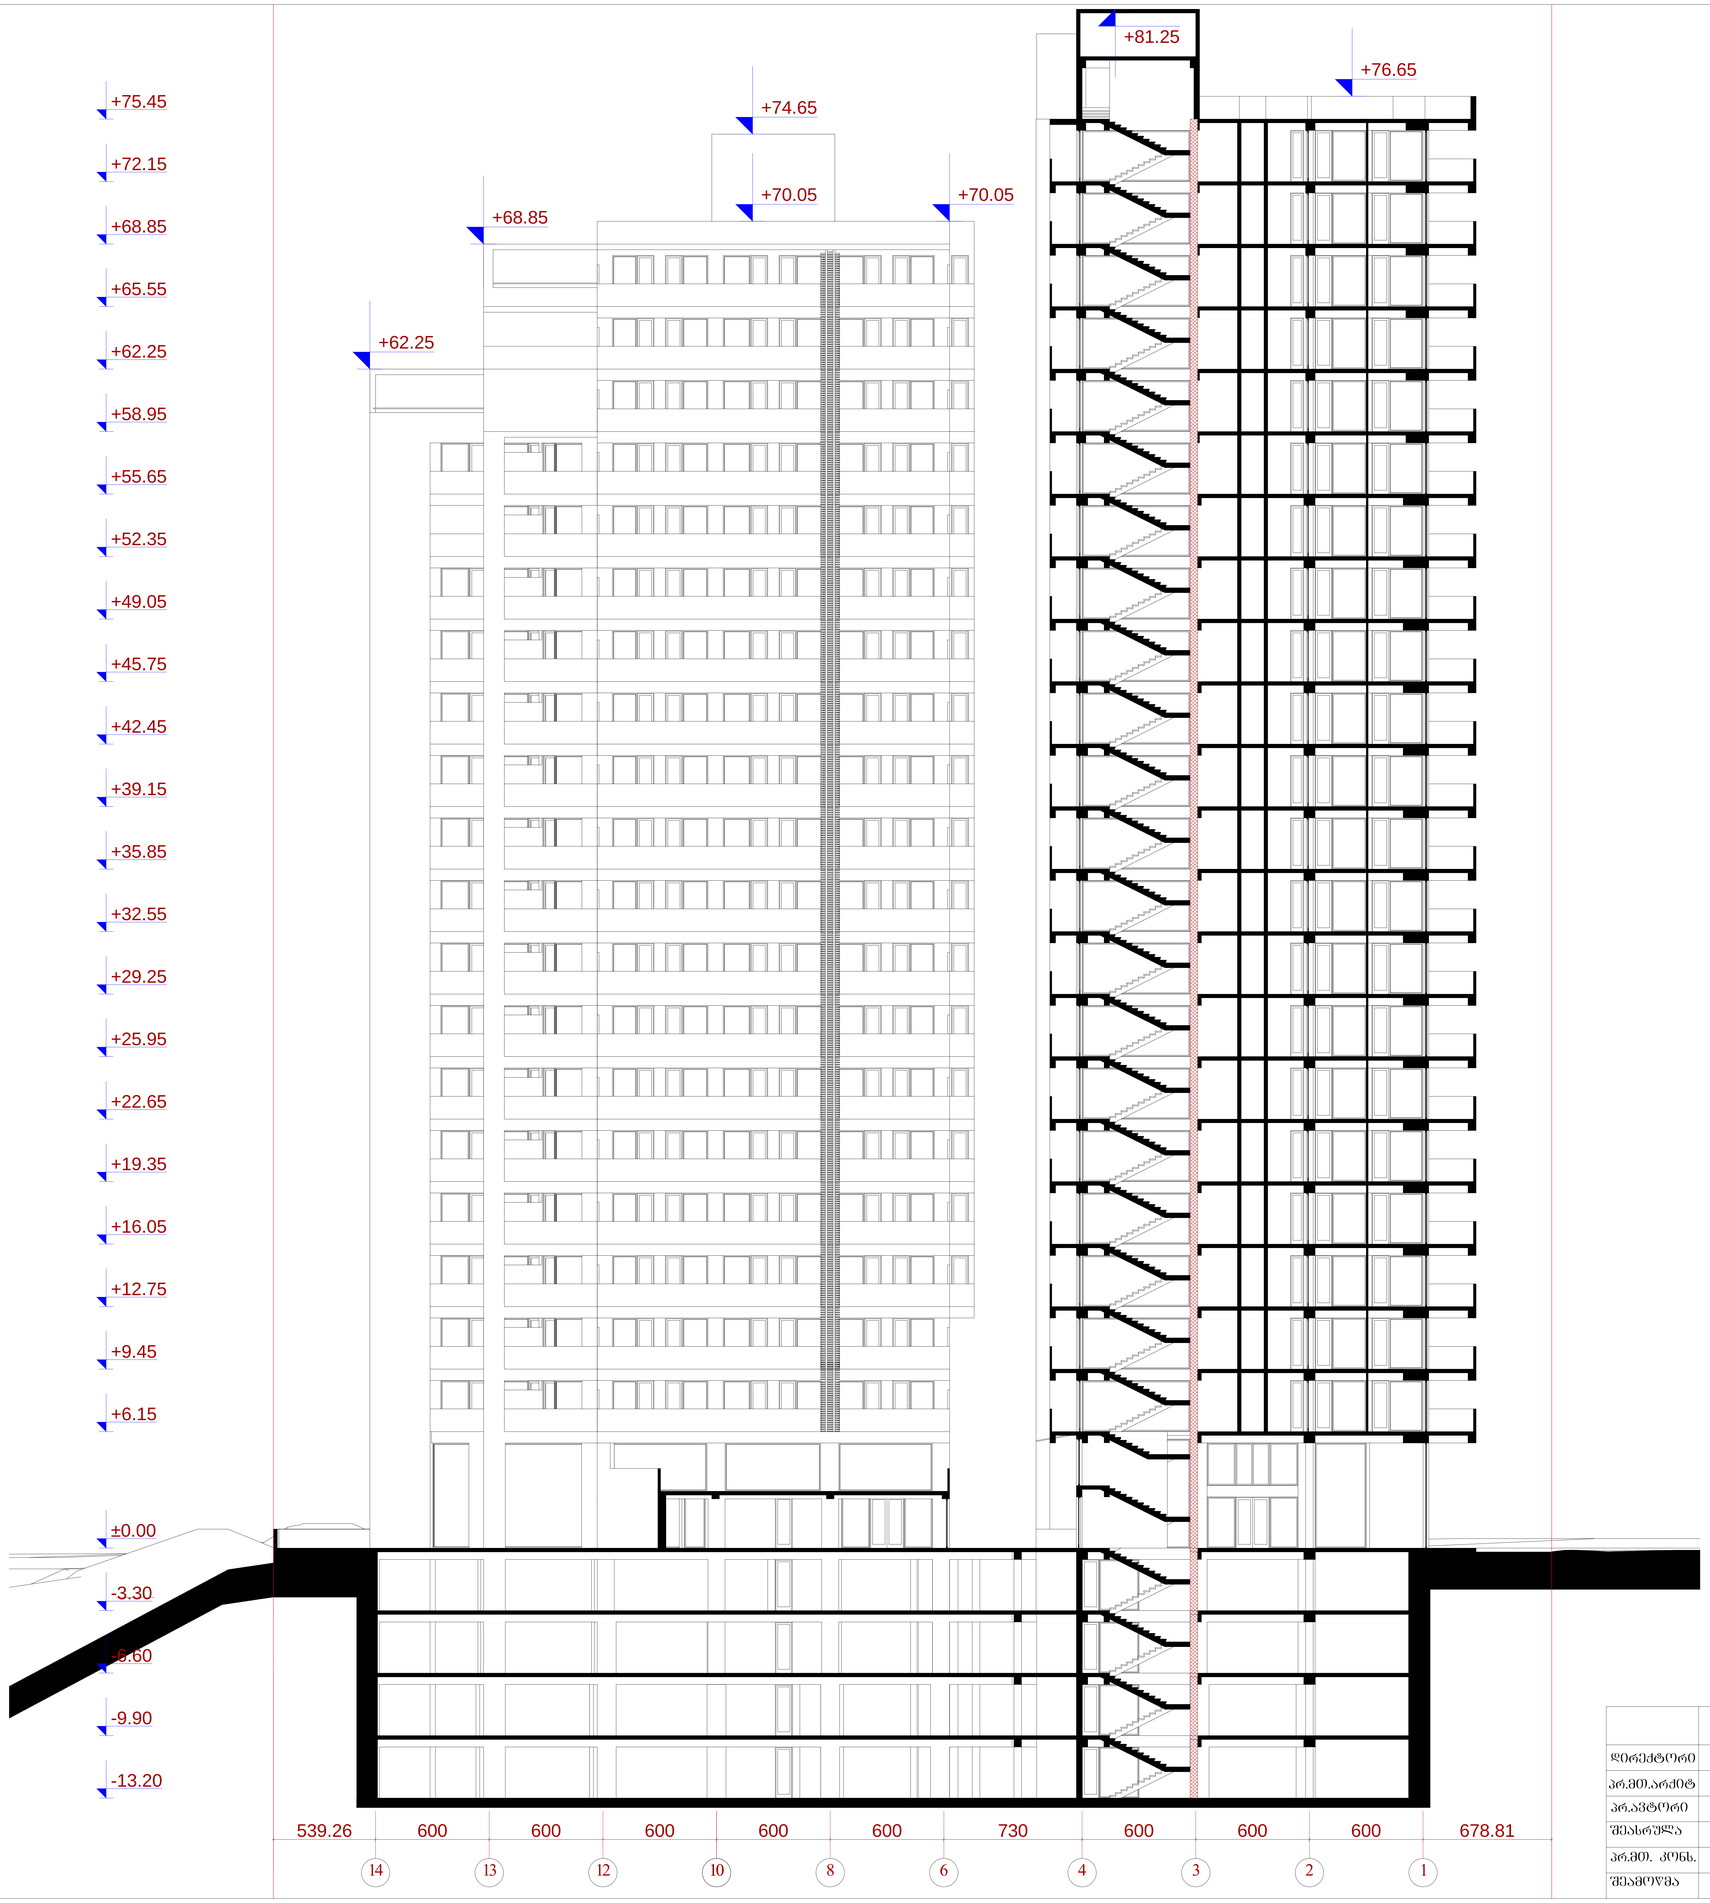

		შ.პ.ს. „ამფიონი"				
დირექტორი		მ.ჩხაიძე	მრავალბინიანი საცხოვრებელი სახლი ქ. თბილის, ვაკე-საბურთალოს რაიონი მე-9 საავადმყოფოს ჩრდილოეთით (კორექტირება)			
პრ.მთ.არქიტ		მ.ჩხაიძე				
პრ.აპტორი		ნ.სვანიძე				
შეასრულა		მ.აბაიშვილი	მ 1:100	სტადია	ფურც.	ფურც.რ.
პრ.მთ. კონს.		მ.მექვაბიშვილი	ჭრილი 1-1	პრ.		
შეამოწმა		მ.ჩხაიძე		დაკვეთა №		


ჭრილი 3-3 მ.: 1:100

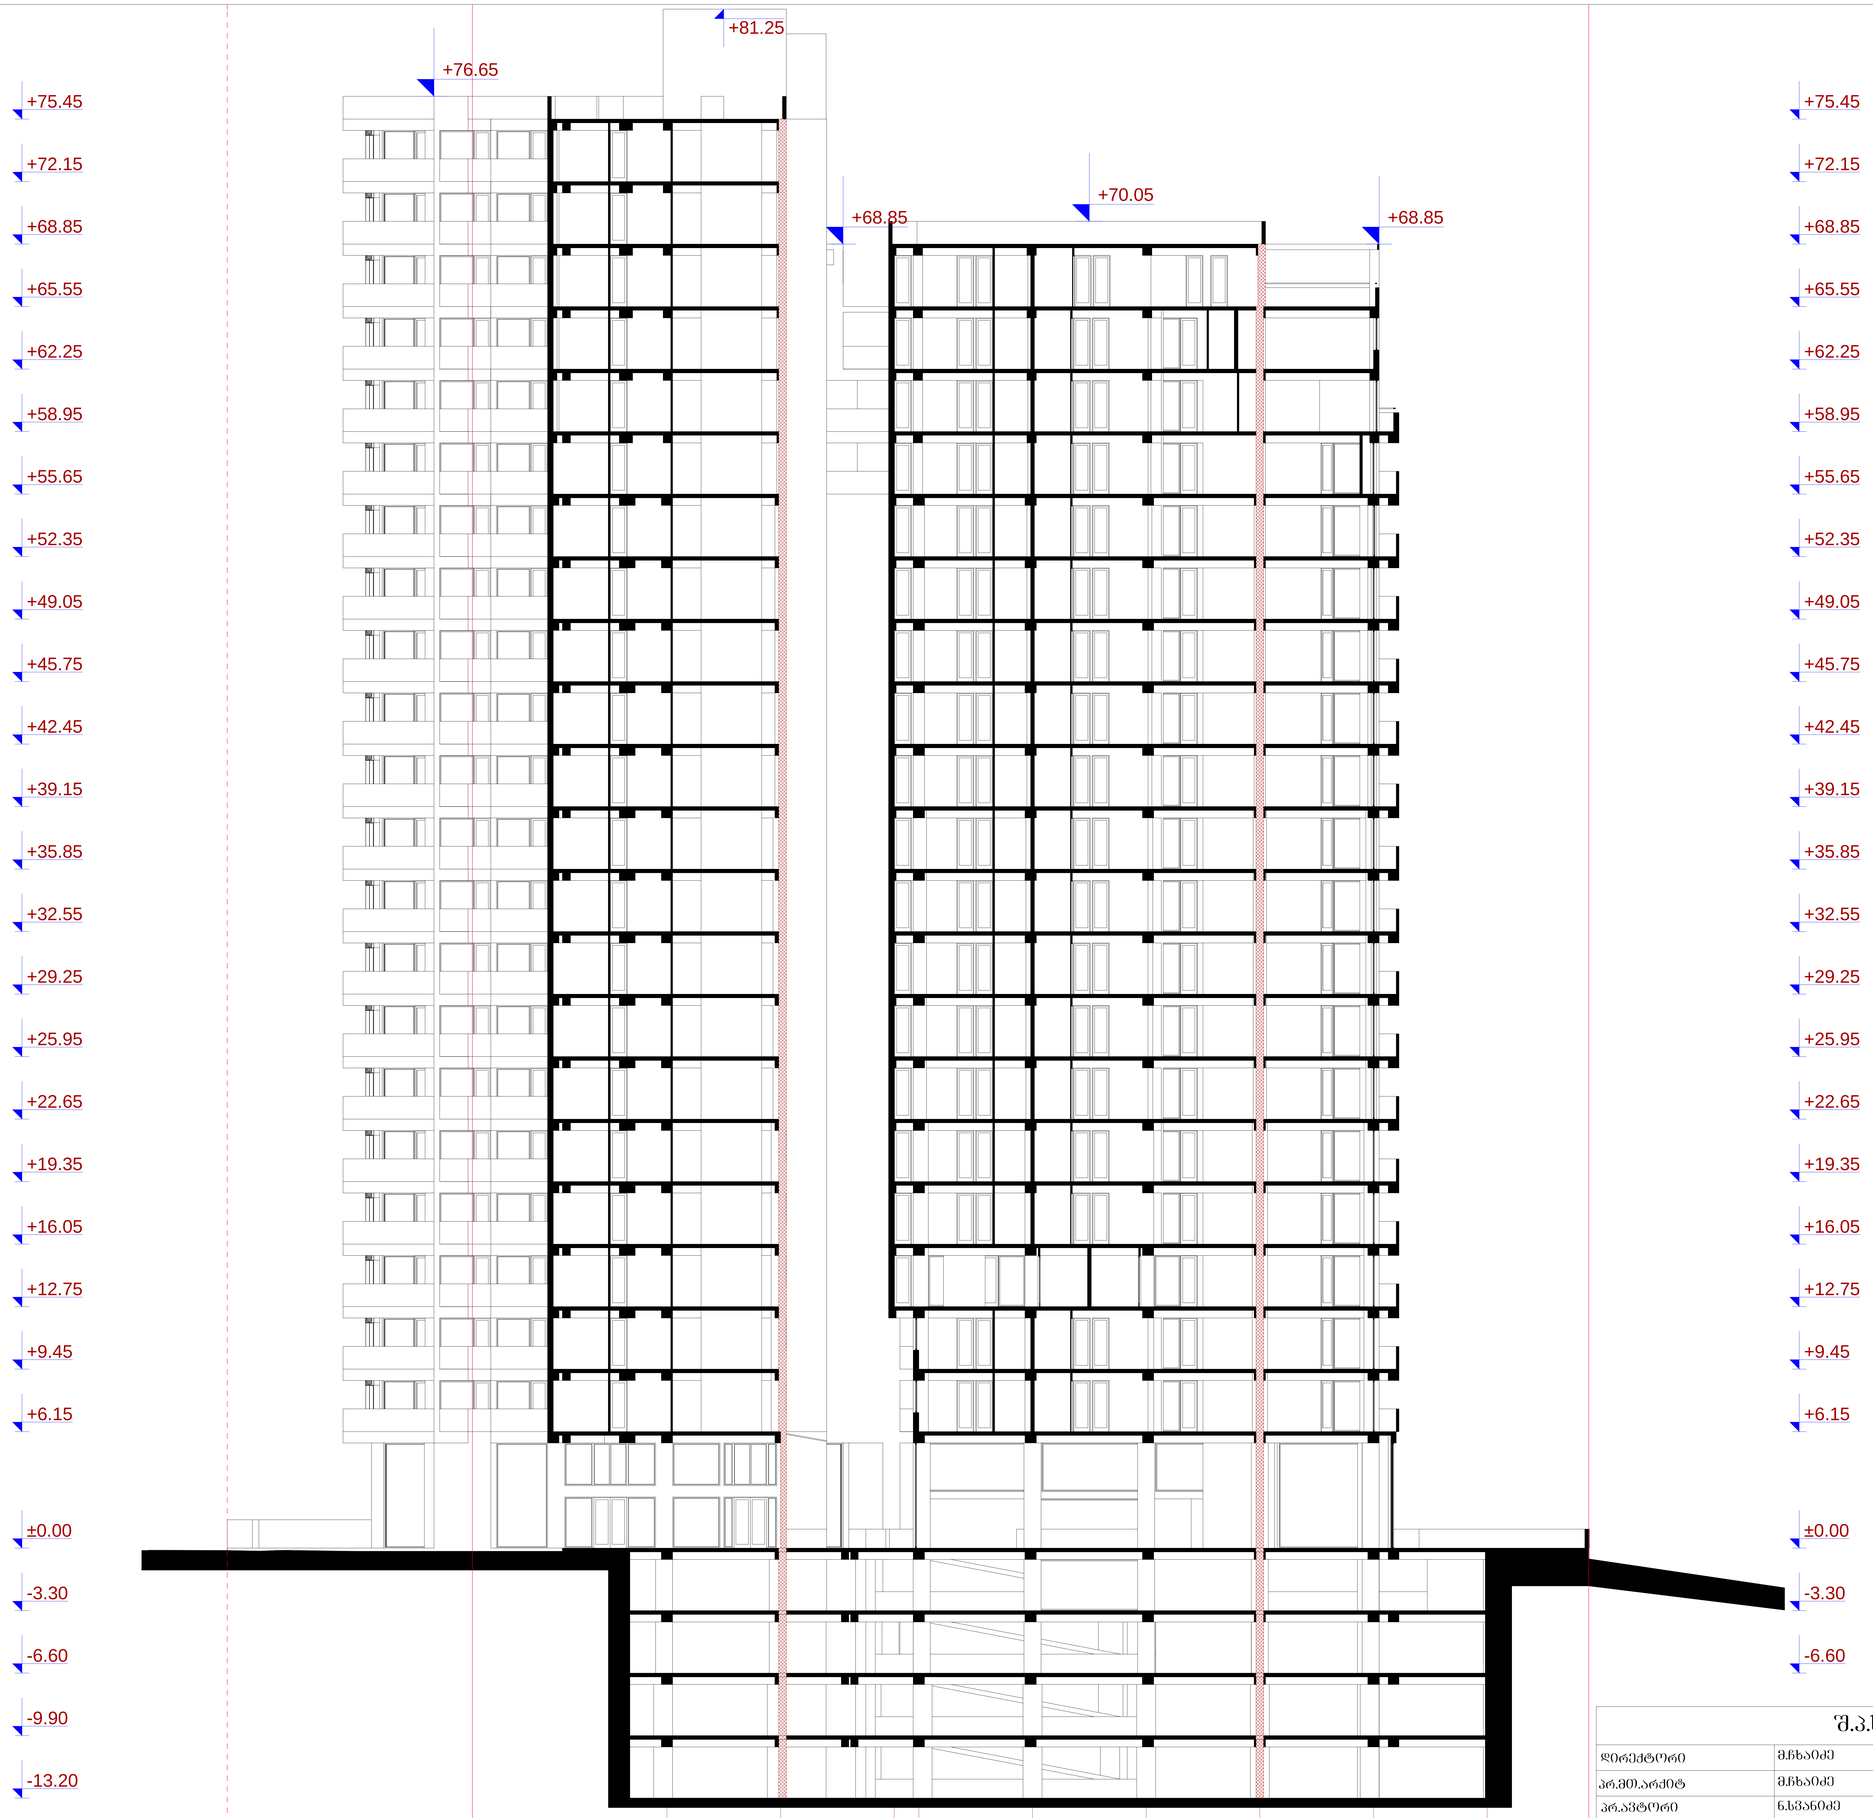

შ.პ.ს. „ამფიონი"			
დირექტორი	მ.ჩხაიძე	მრავალბინიანი საცხოვრებელი სახლი ქ. თბილის, ვაკე-საბურთალოს რაიონი მე-9 საავადმყოფოს ჩრდილოეთით (კორექტირება)	
პრ.მთ.არქიტ	მ.ჩხაიძე		
პრ.ავტორი	ნ.სვანიძე		
შეასრულა	მ.აბაიშვილი	მ 1:100	სტადიაშურც. შურც.რ.
პრ.მთ. კონს.	მ.მექვაბიშვილი	ჭრილი 3-3	პრ.
შეამოწმა	მ.ჩხაიძე		დაკვეთა №

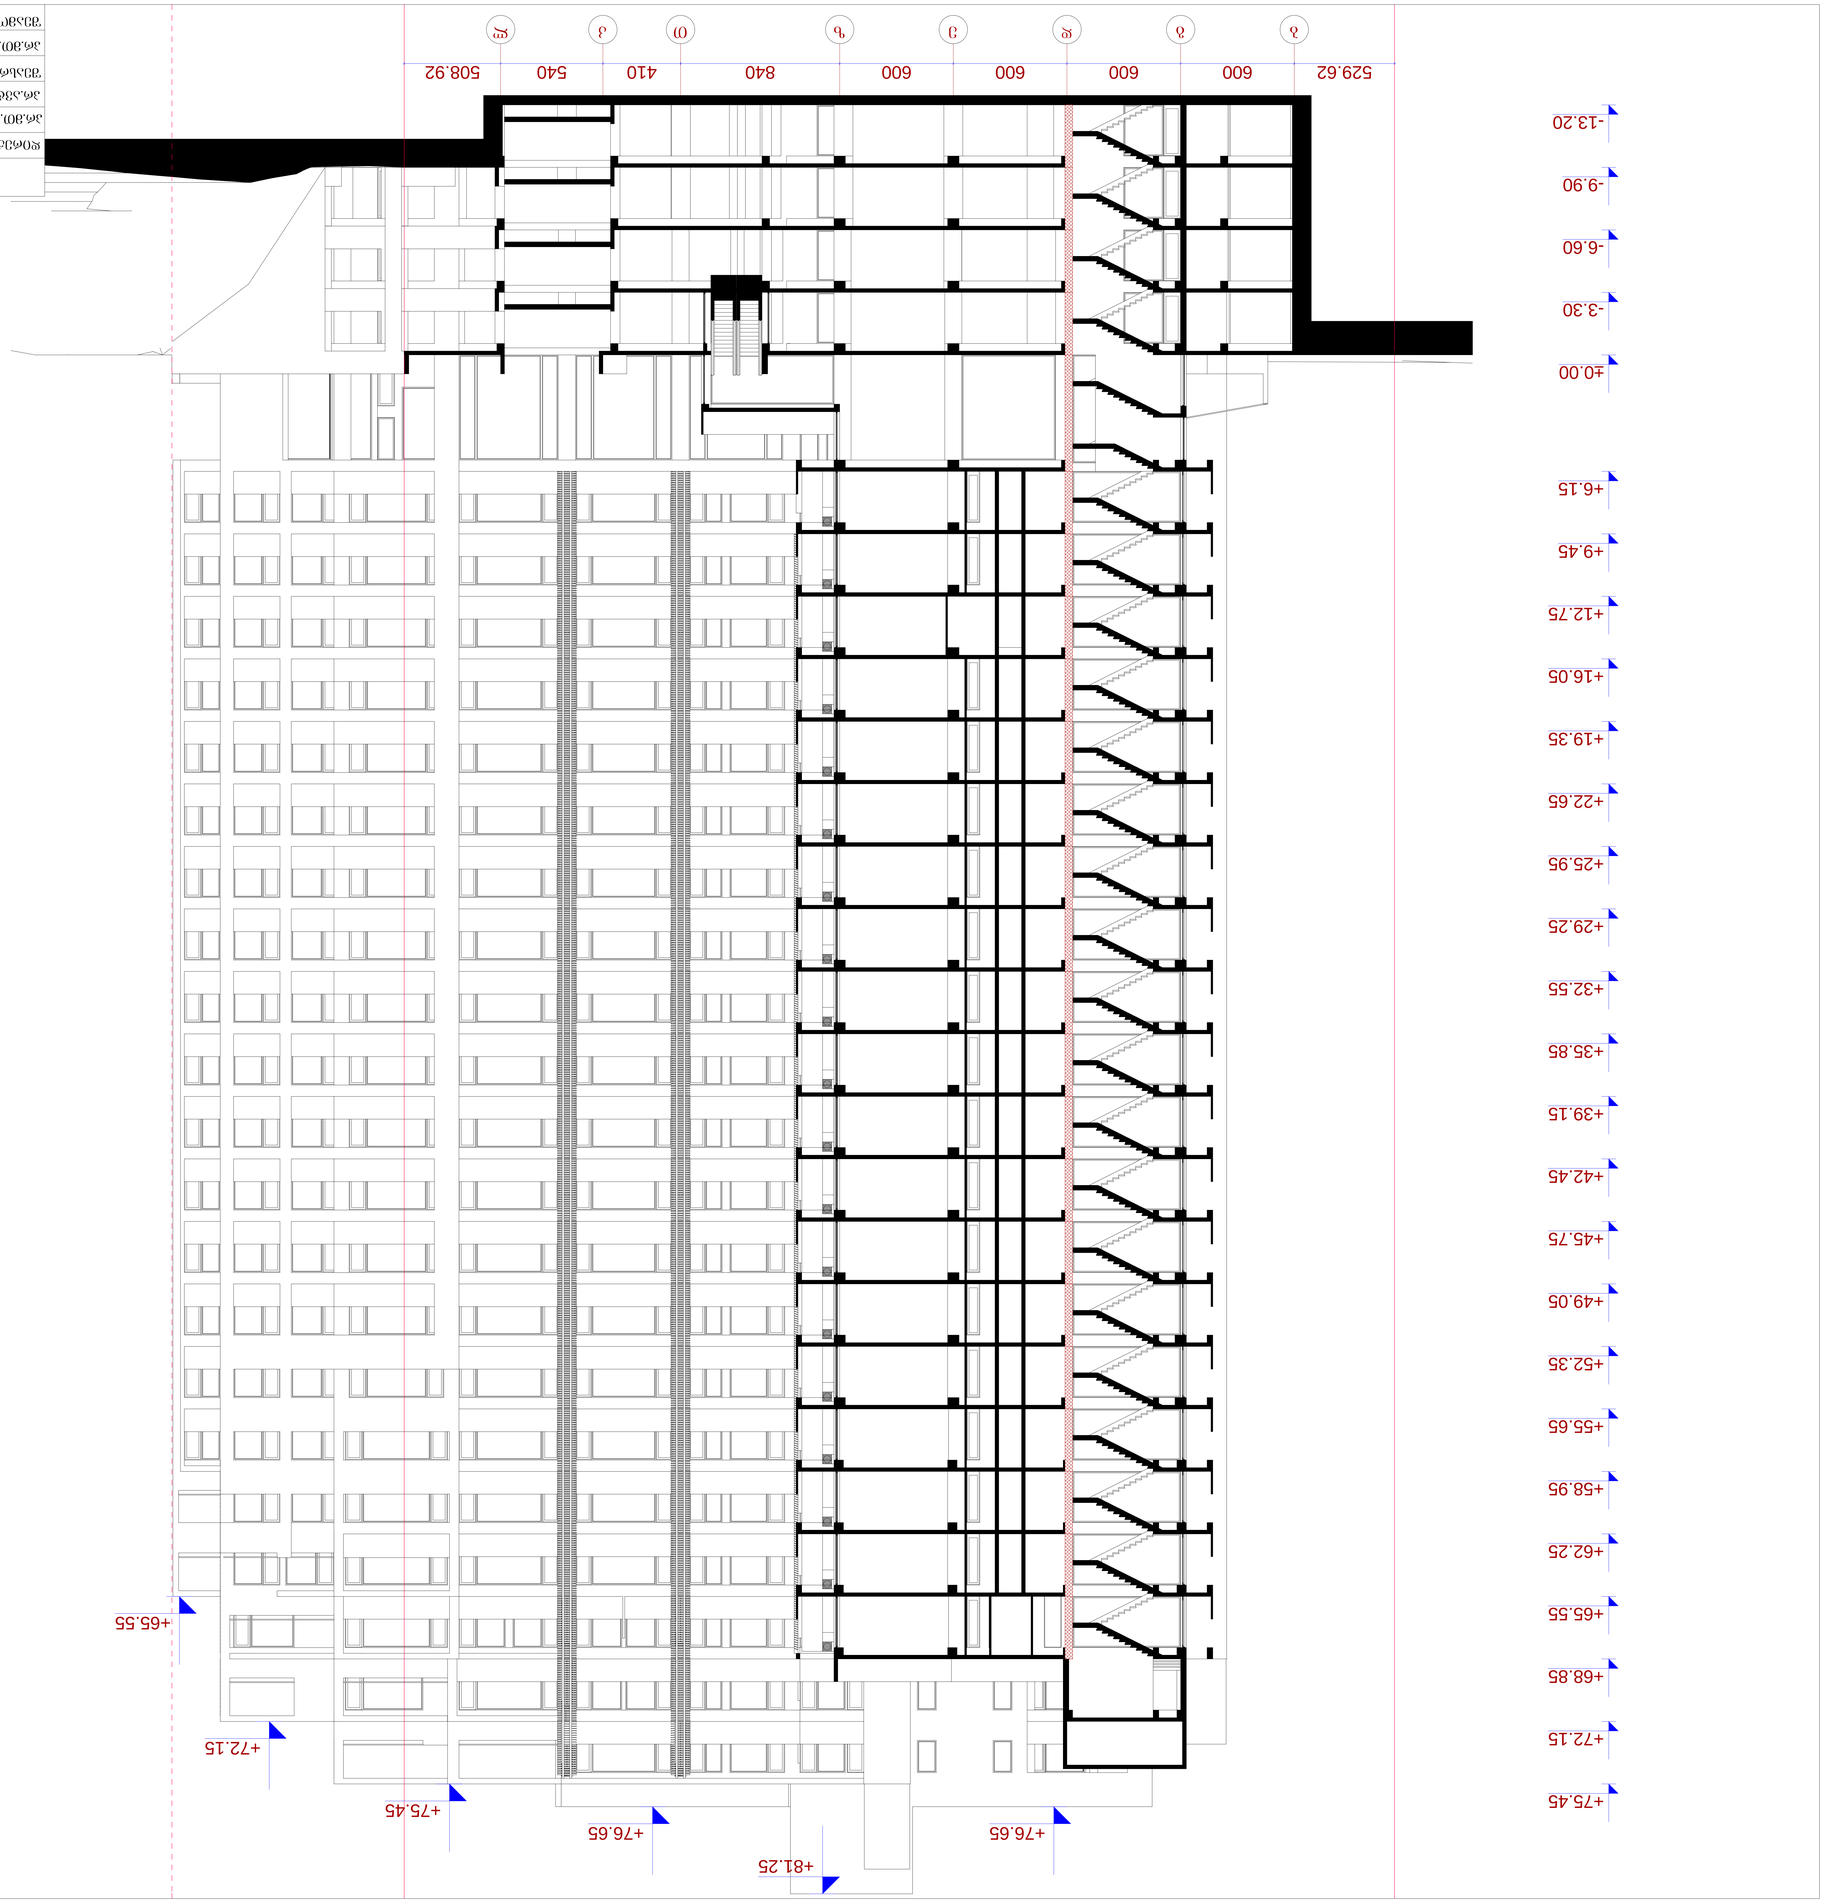


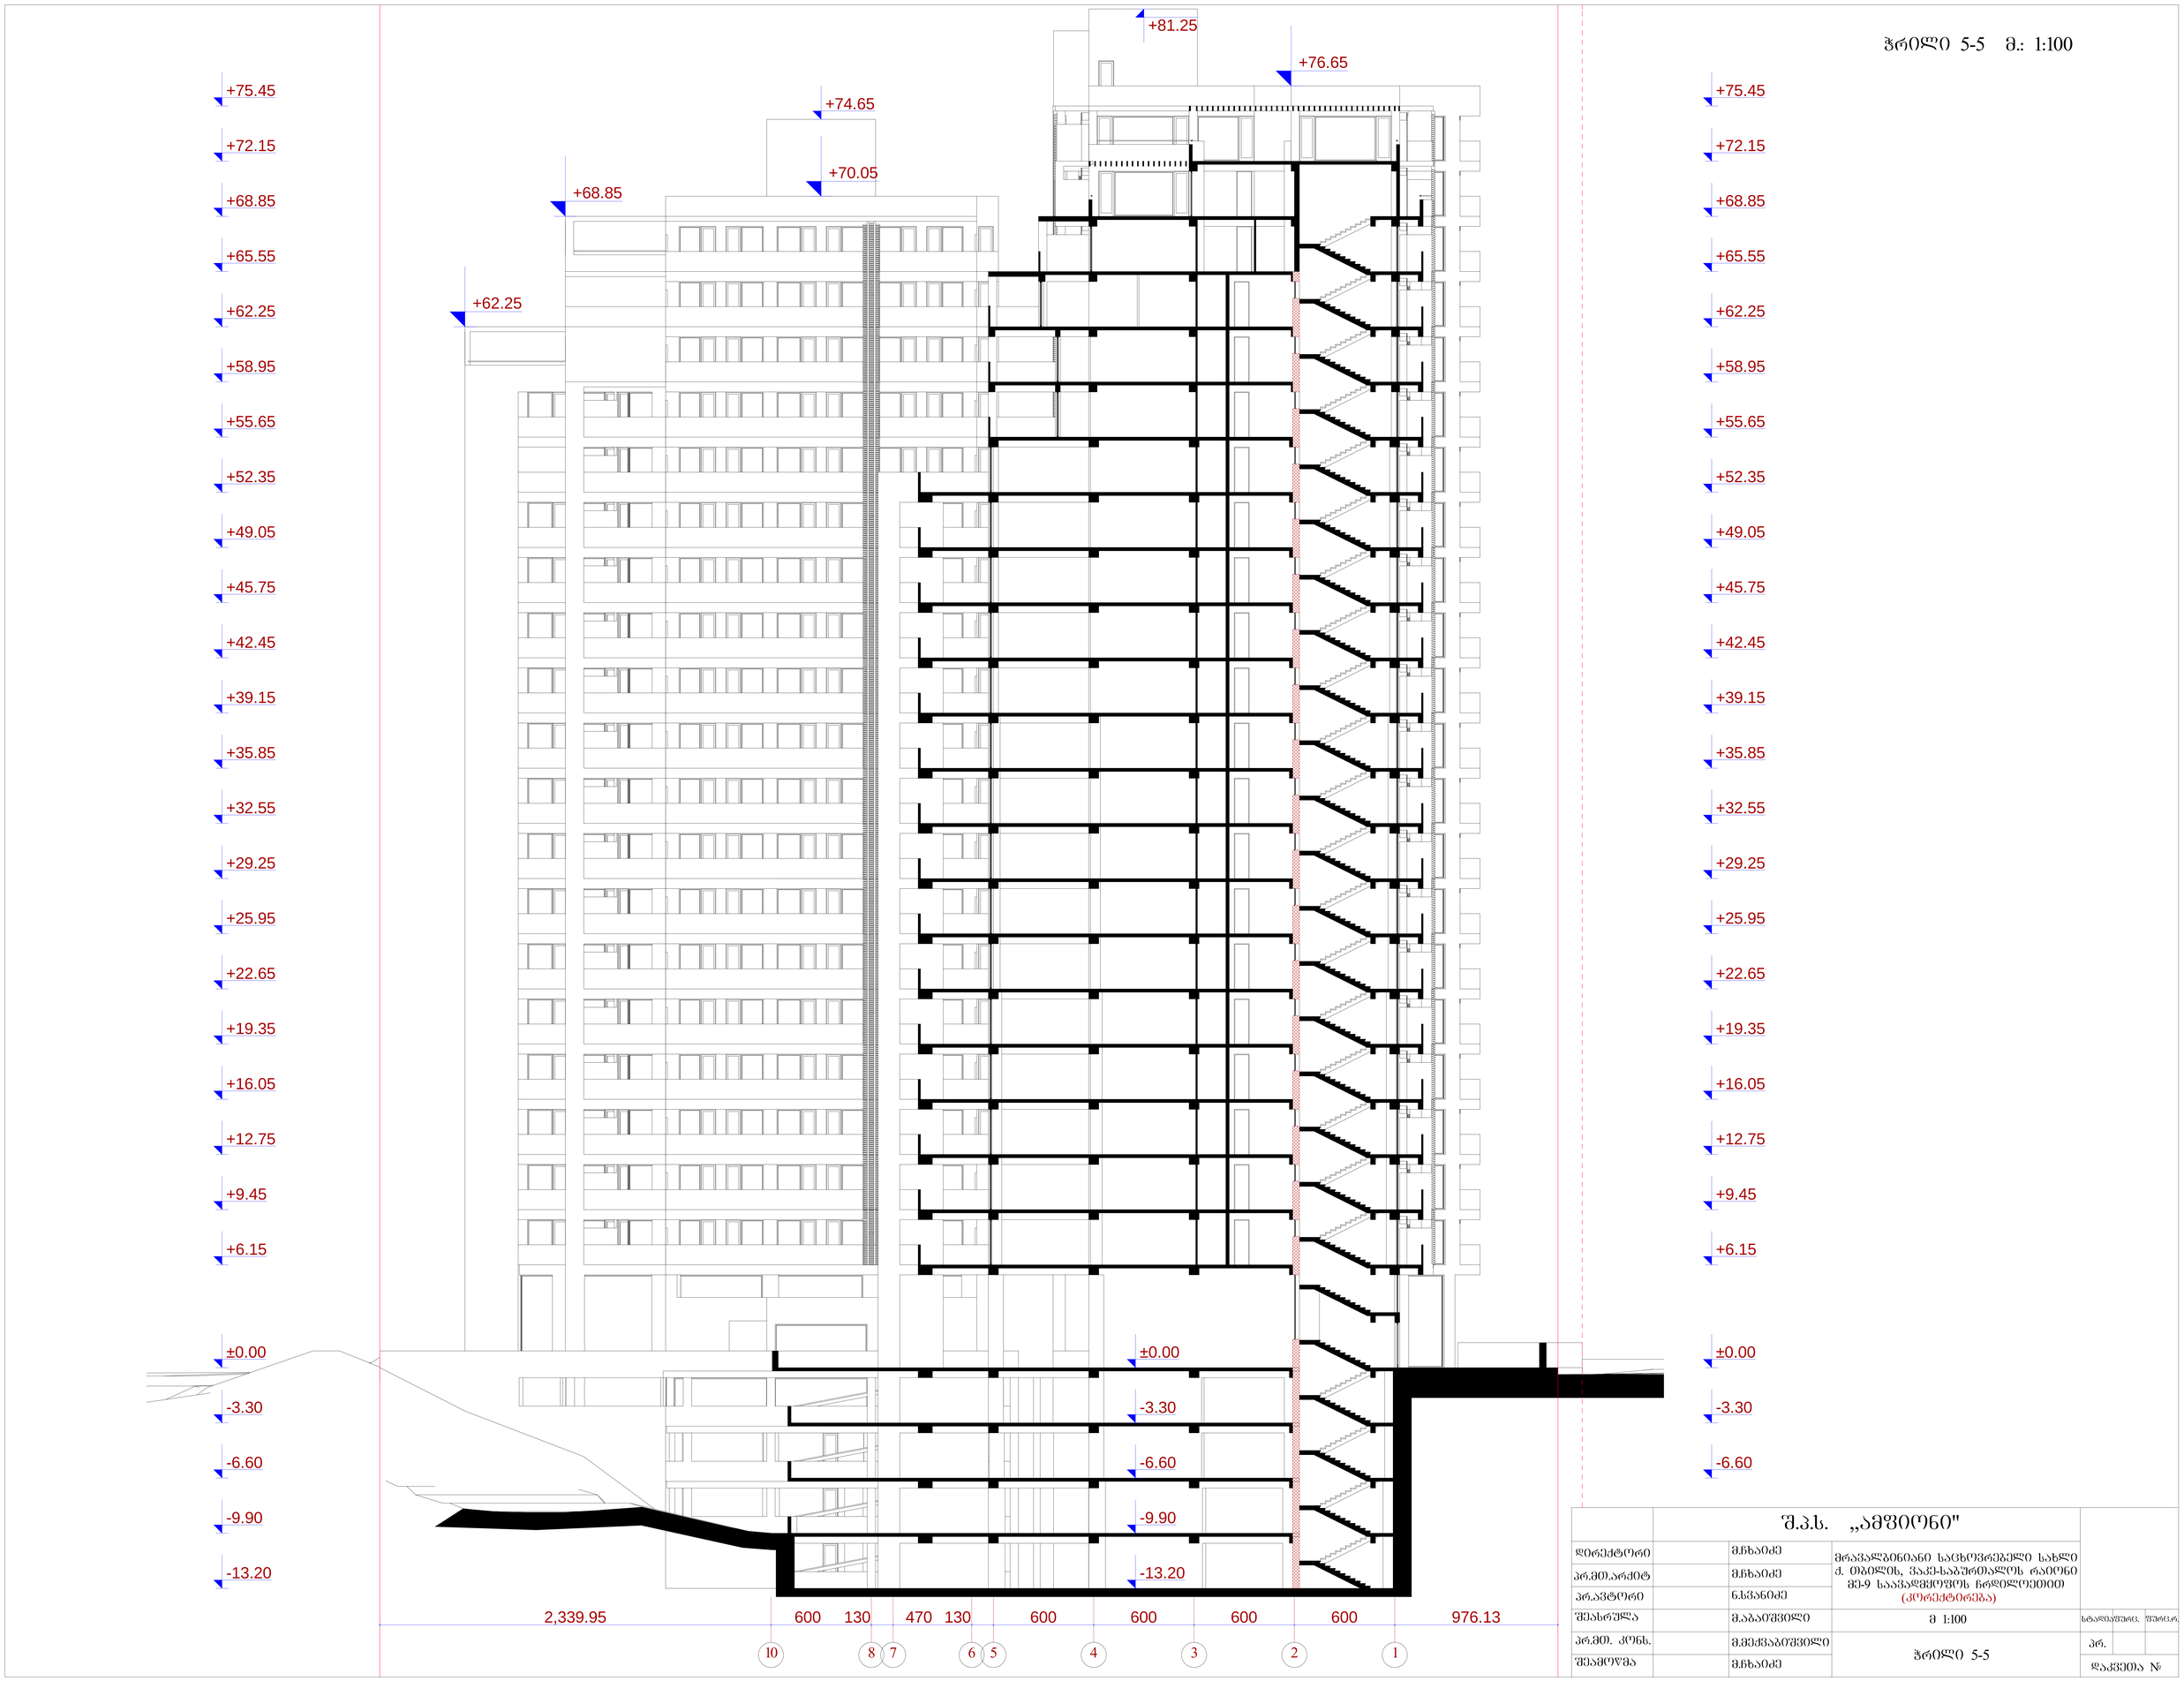

		შ.პ.ს. „ამფიონი"			
დირექტორი		მ.ჩხაიძე	მრავალბინიანი საცხოვრებელი სახლი ქ. თბილის, ვაკე-საბურთალოს რაიონი მე-9 საავადმყოფოს ჩრდილოეთით (კორექტირება)		
პრ.მთ.არქიტ		მ.ჩხაიძე			
პრ.ავტორი		ნ.სვანიძე			
შეასრულა		მ.აბაიშვილი	მ 1:100	სტადია	შურც.
პრ.მთ. კონს.		მ.მექვაბიშვილი	ჭრილი 5-5	პრ.	
შეამოწმა		მ.ჩხაიძე		დაკვეთა №	