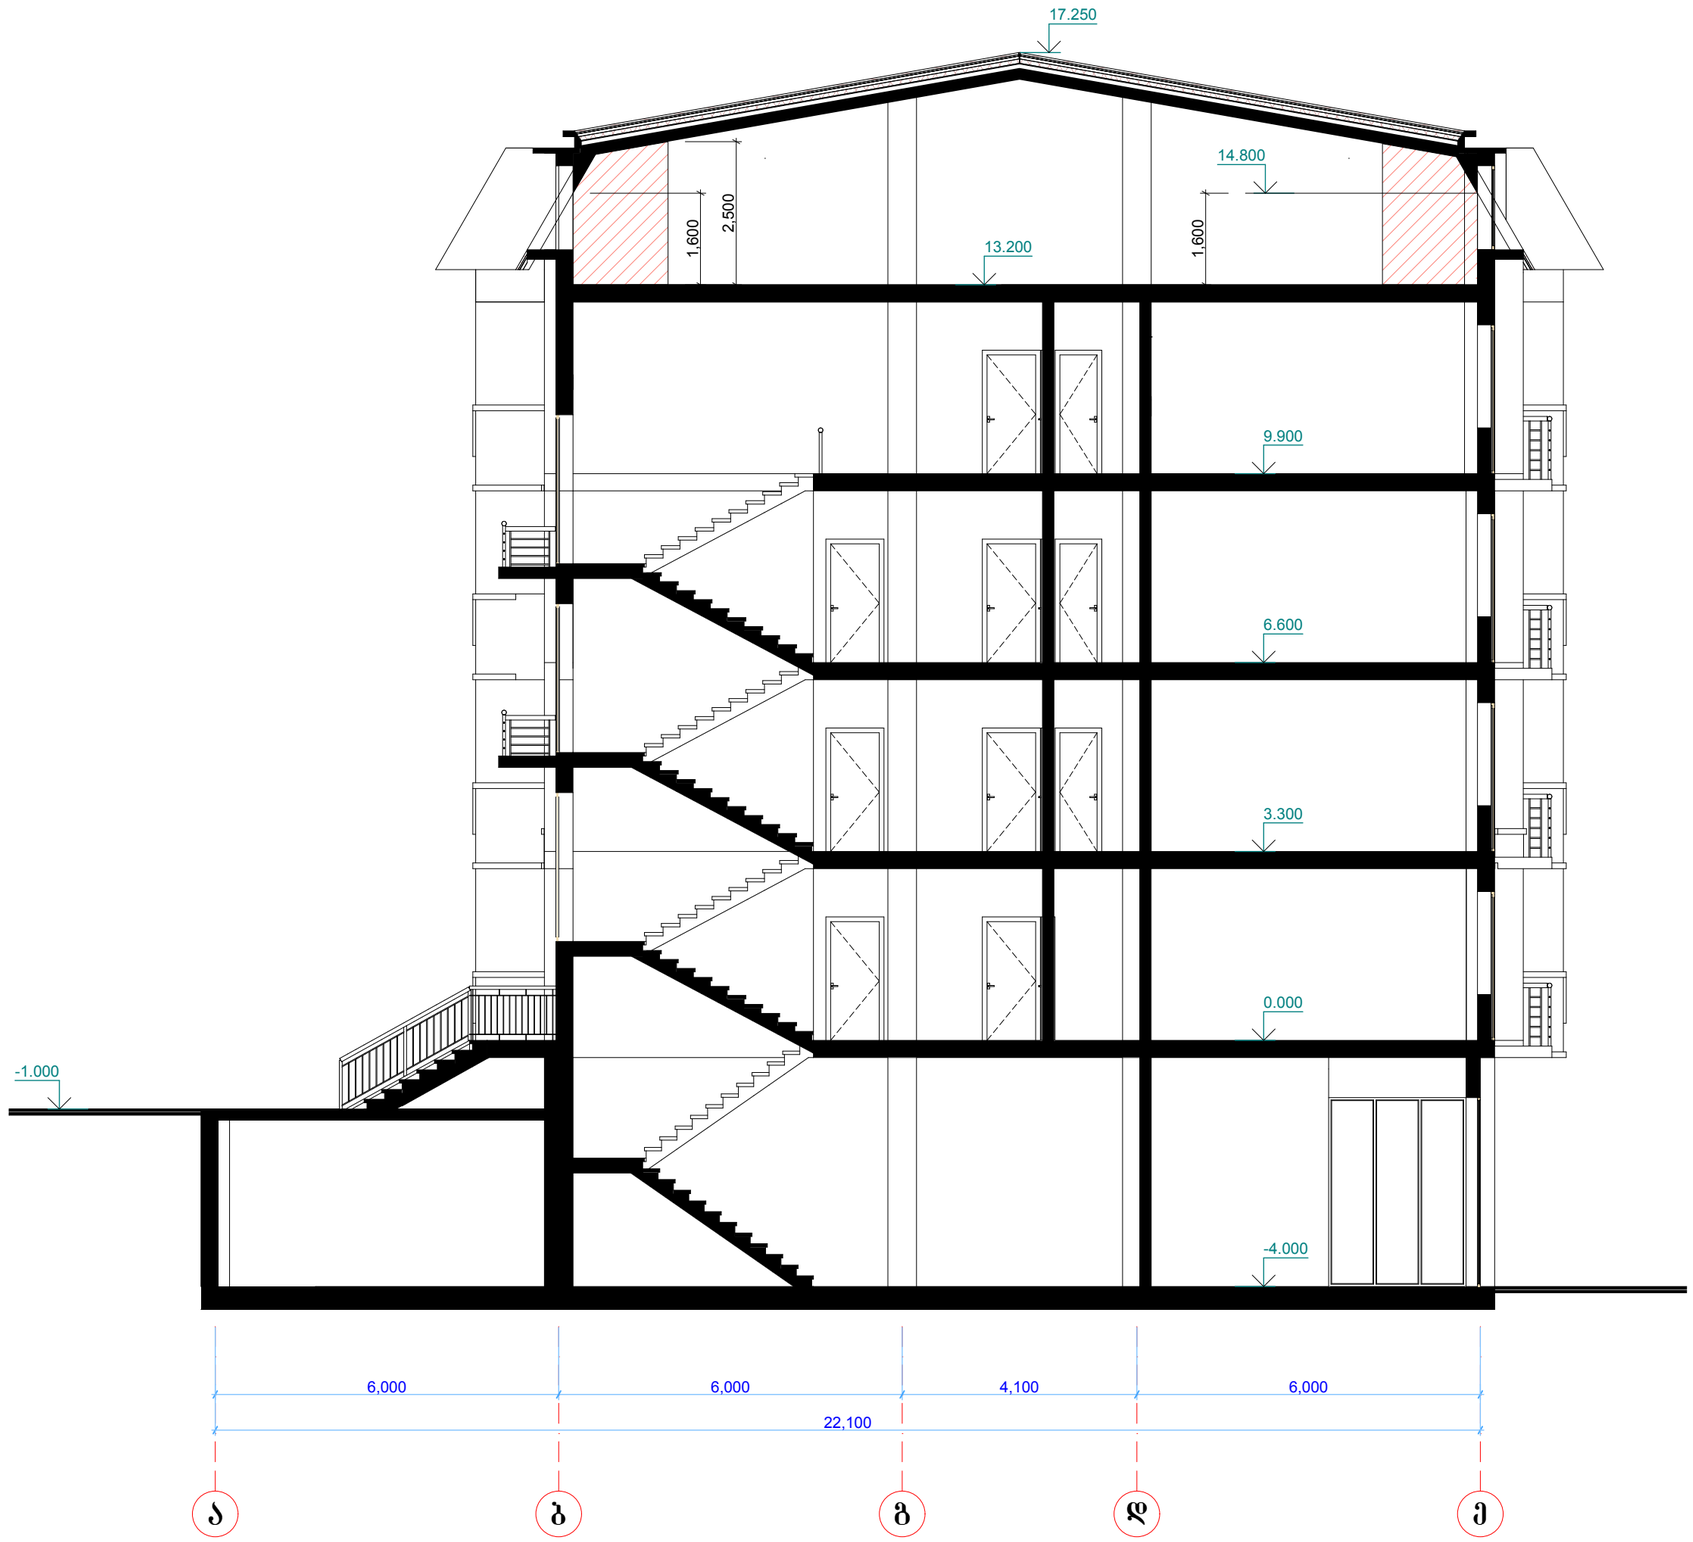


ჭრილი 1-1 დ-ქ-ებში

მასშტაბი 1:100

ნაწილი	ფურცელი	ფურცლების რაოდენობა
ქ	19	31

არქიტექტორი	ა.ფოთიანიძე	

ART project