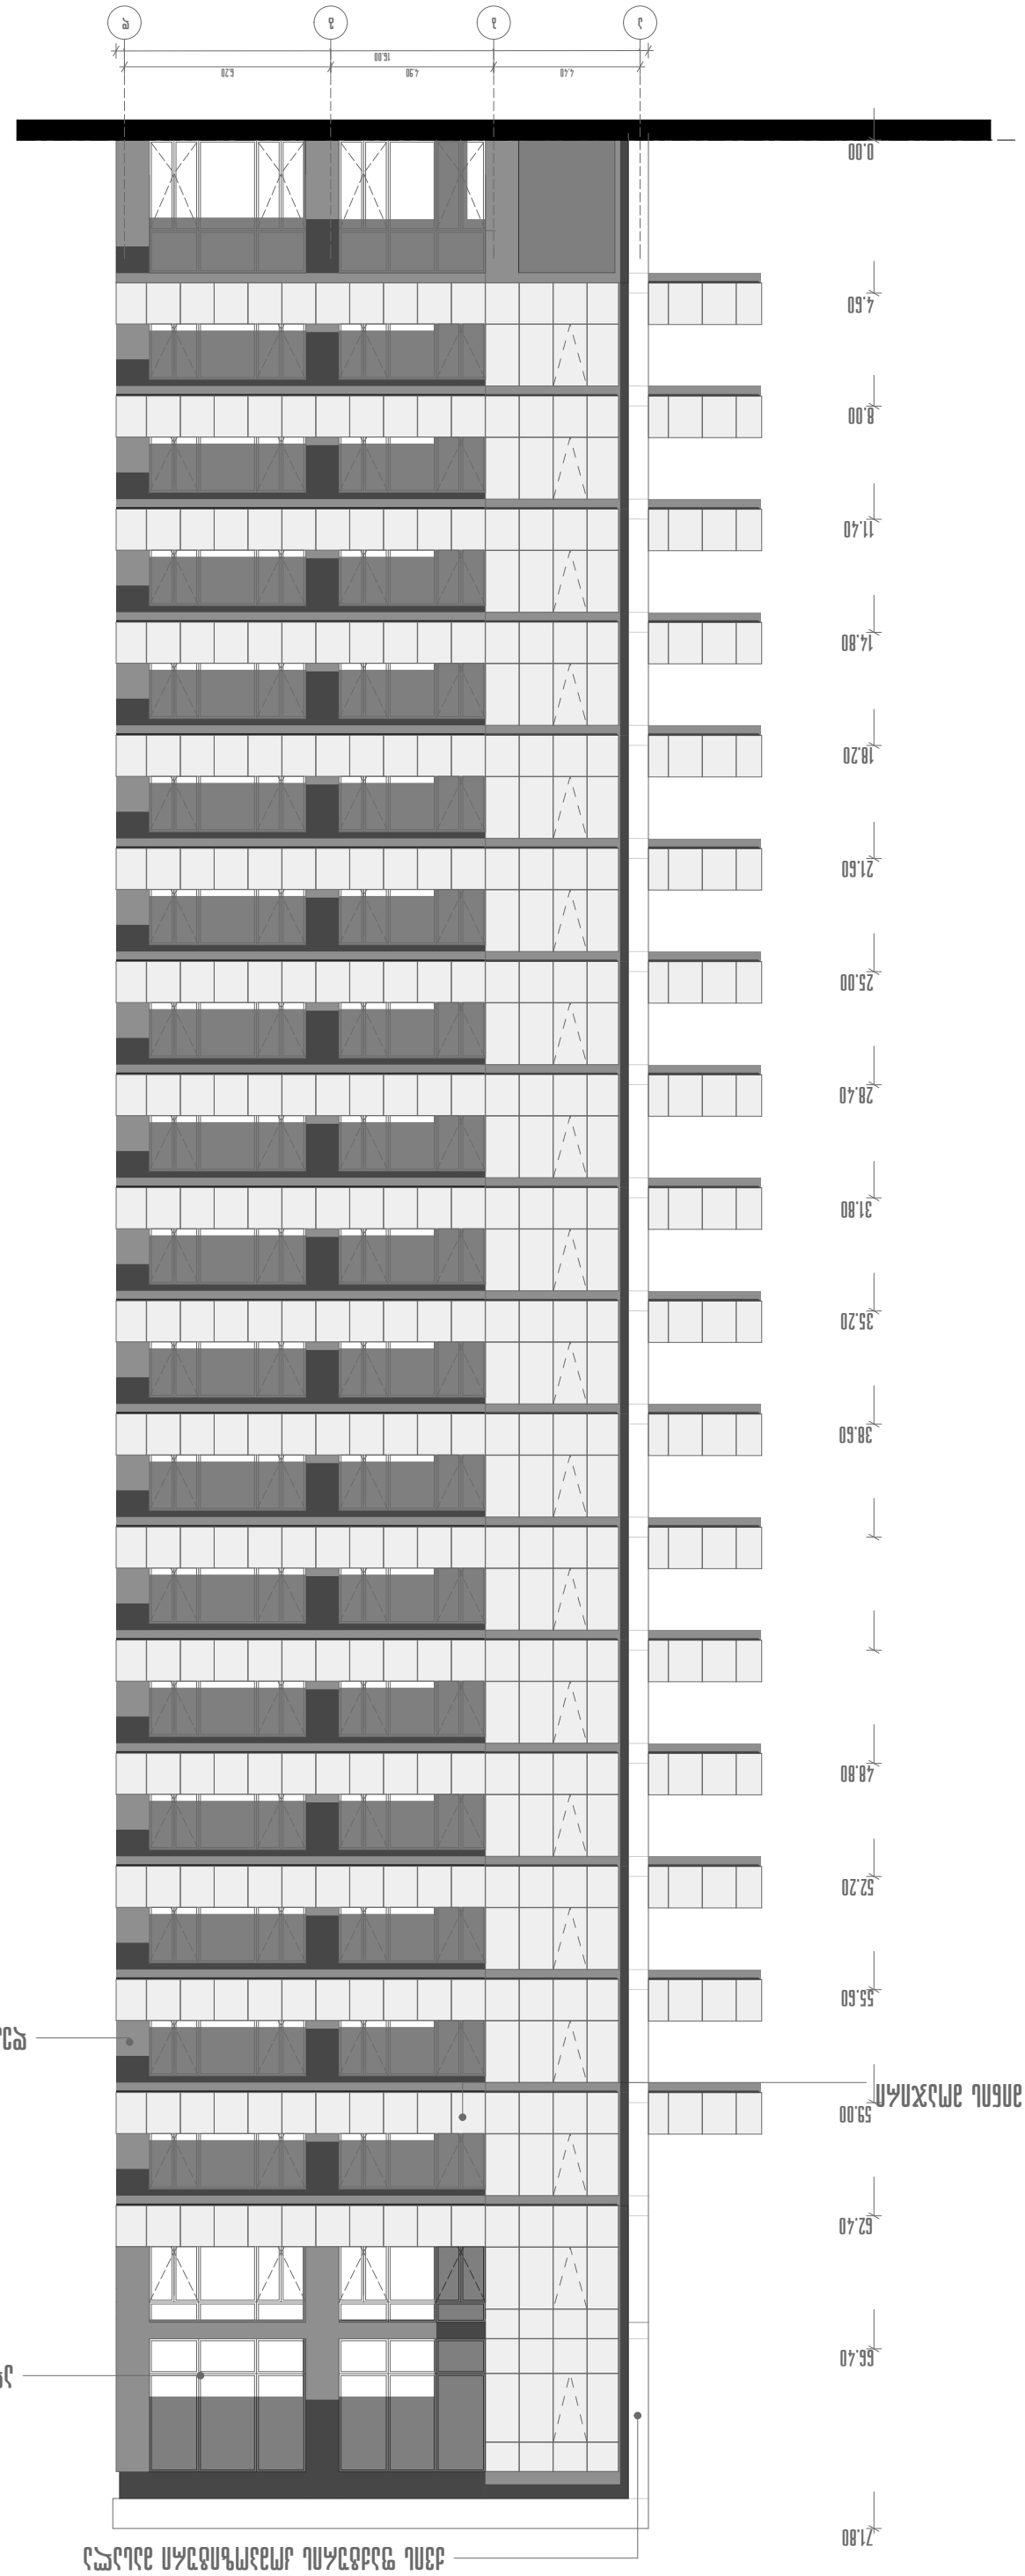














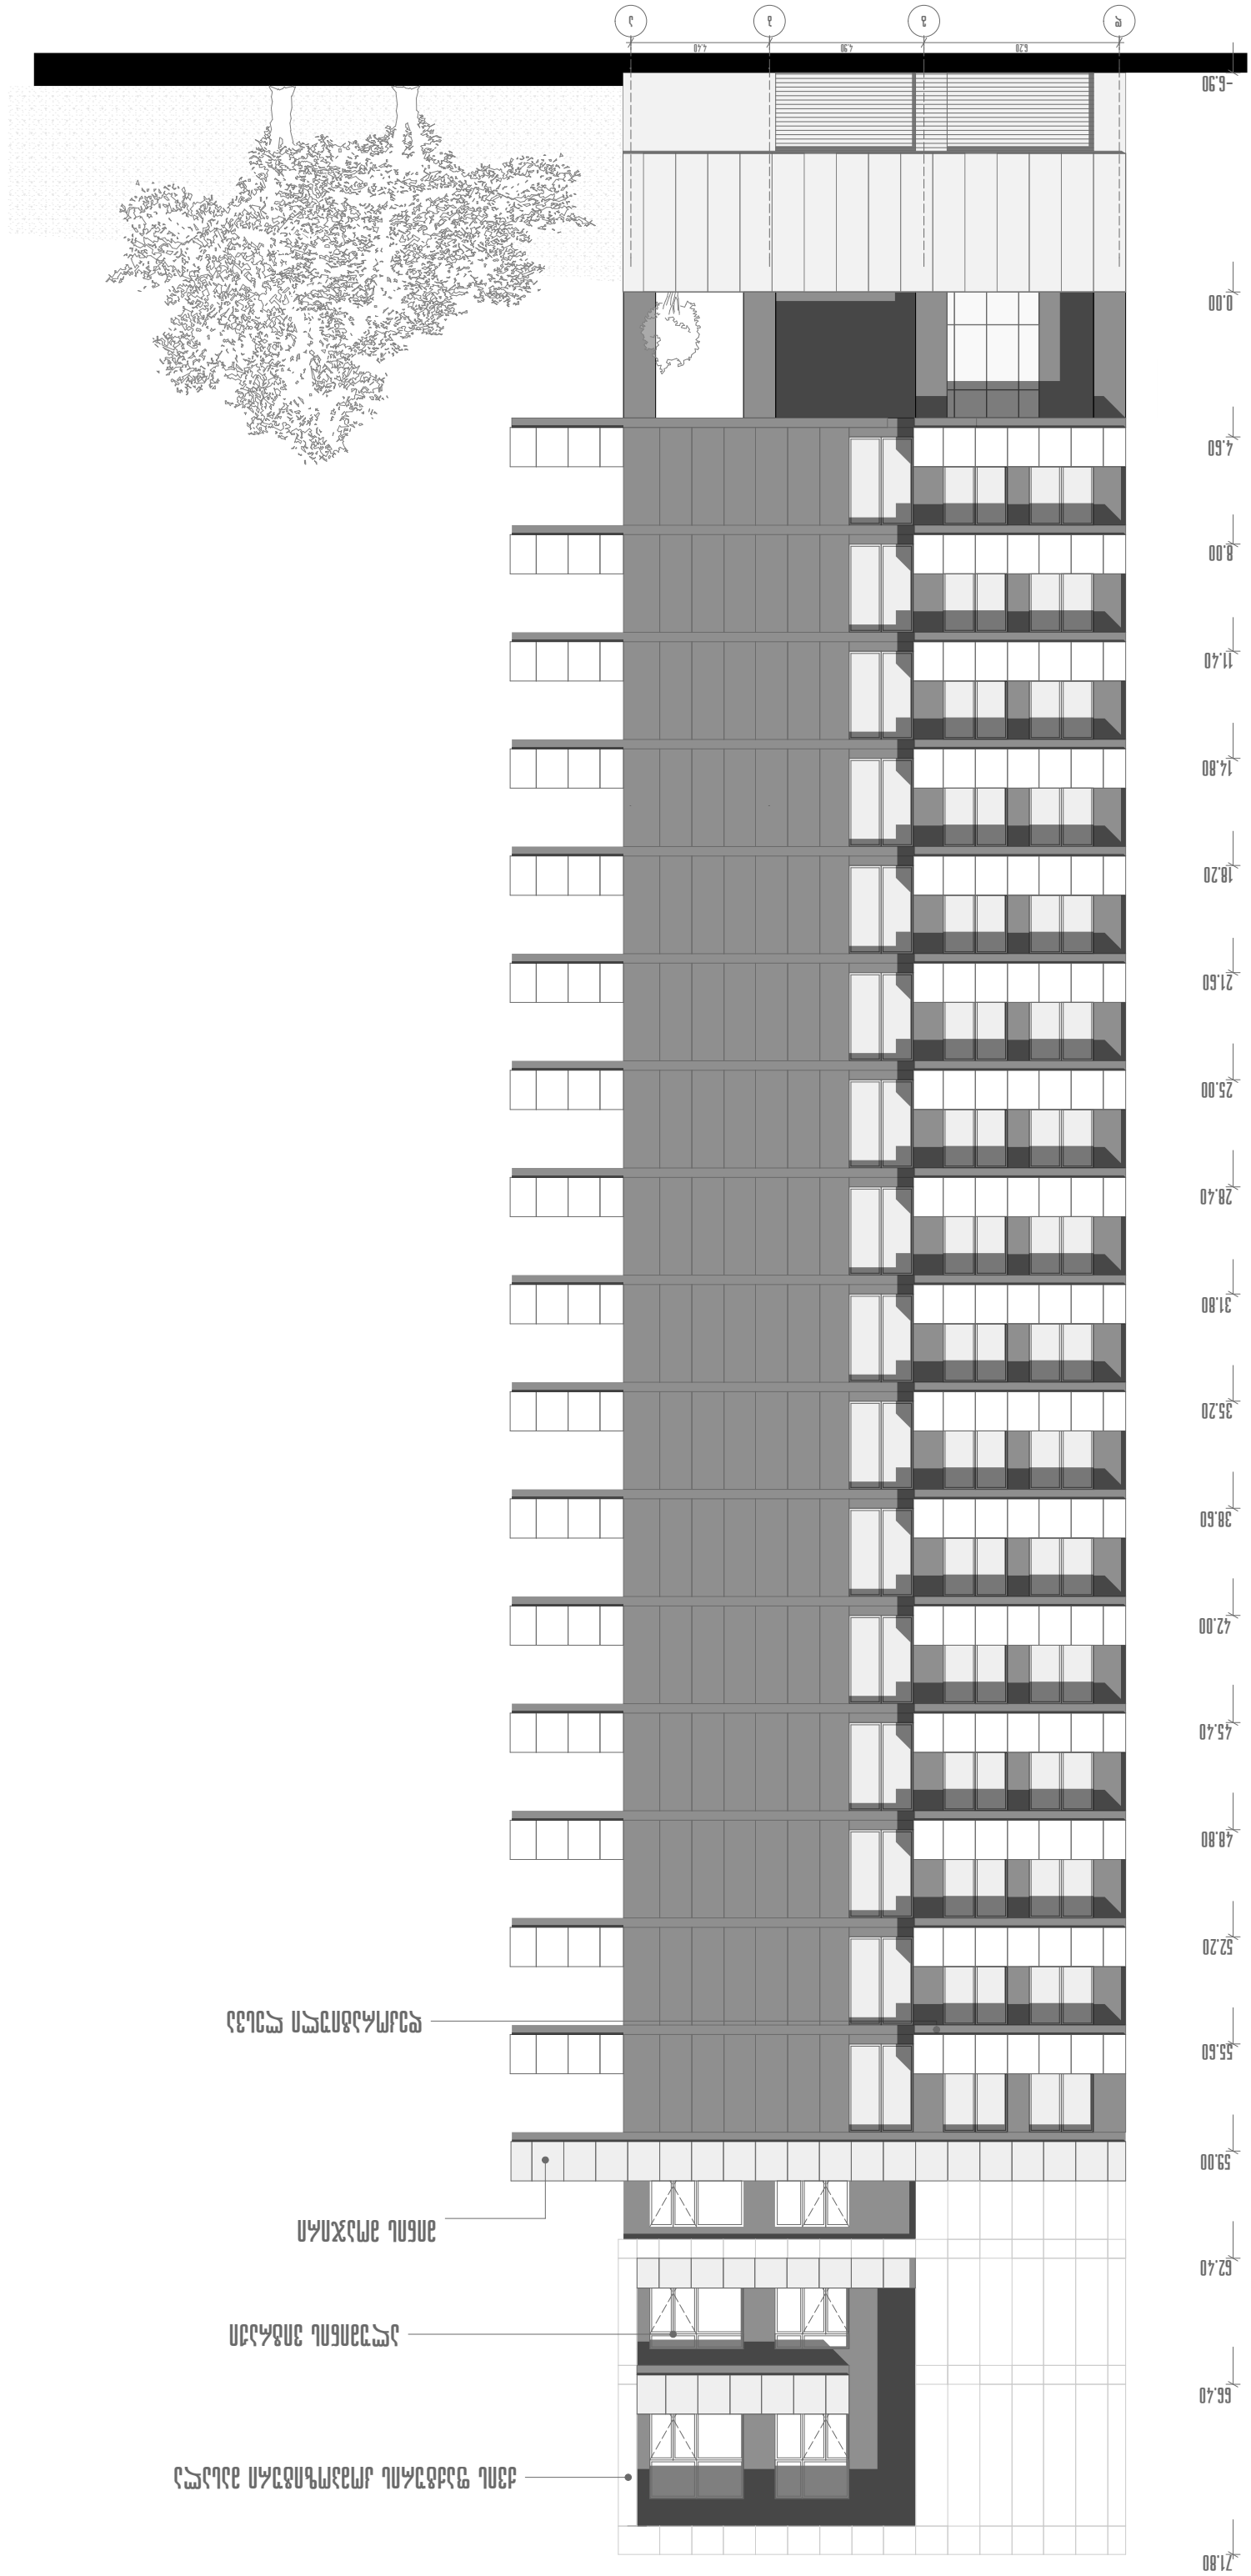












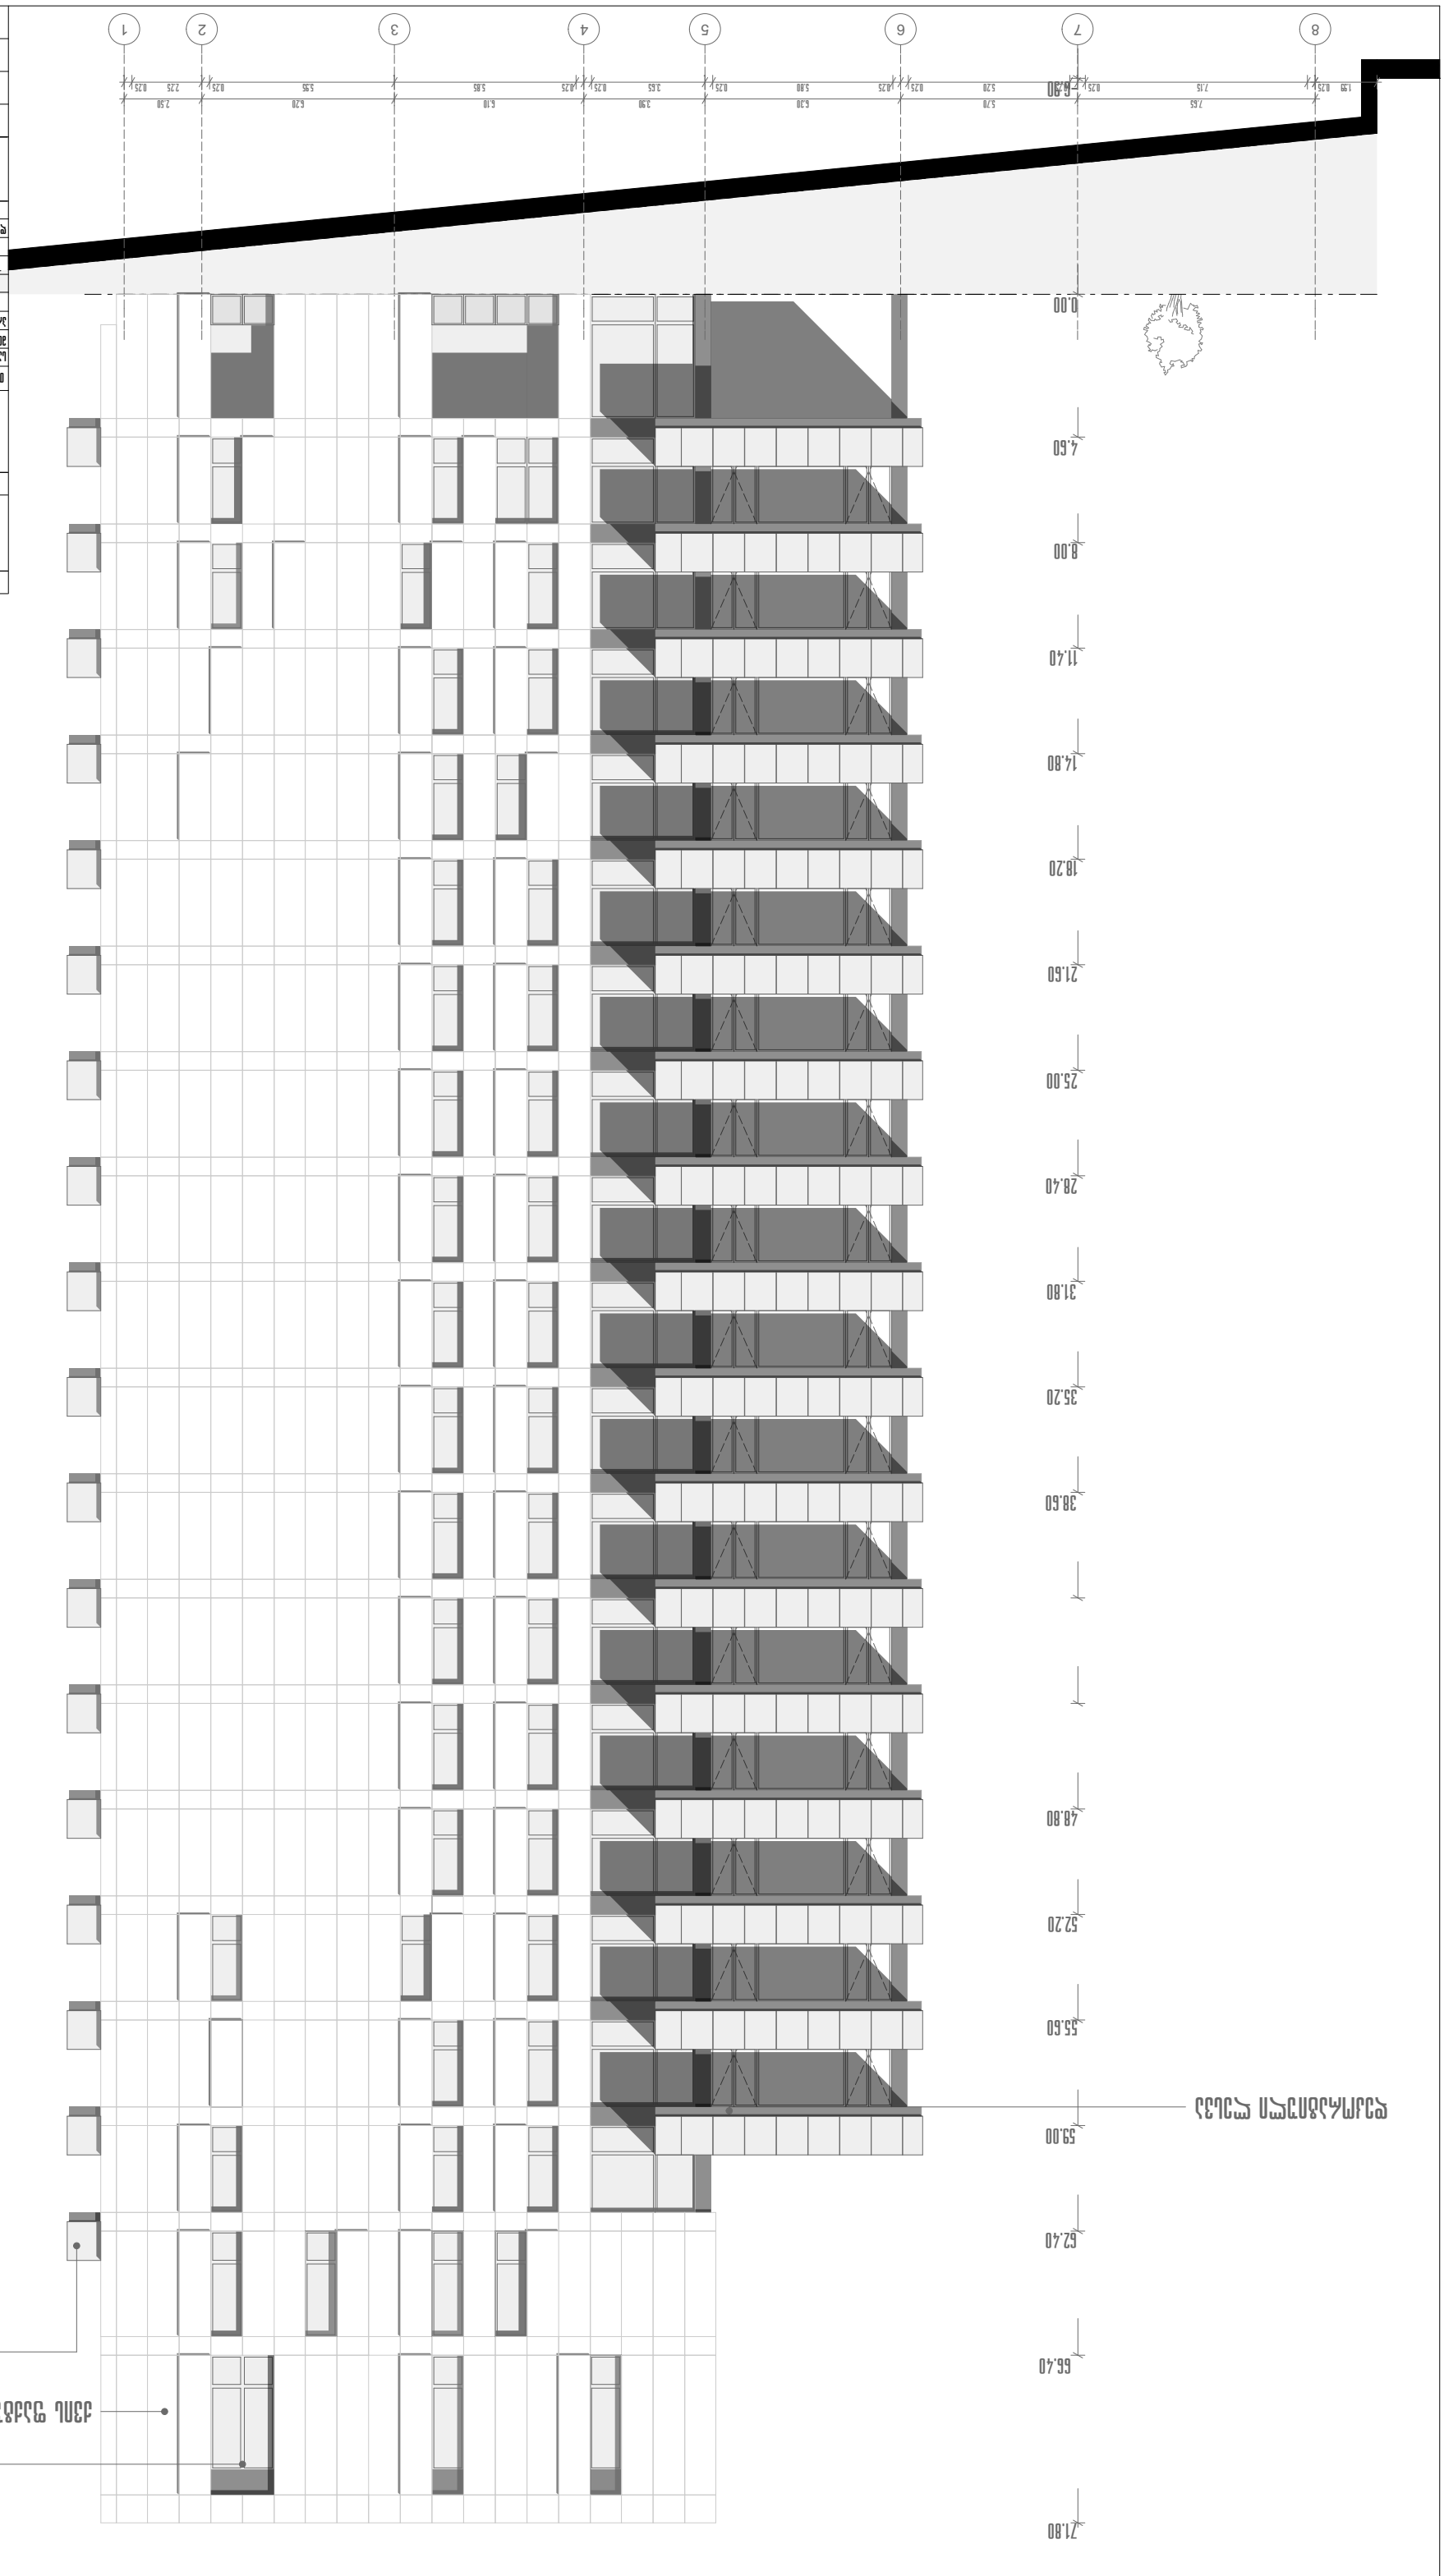


1
2
3
4
5
6
7
8
2.50
6.20
5.95
6.10
5.85
3.55
3.90
5.30
5.70
7.15
7.65
1.99
0.25
0.25
0.25