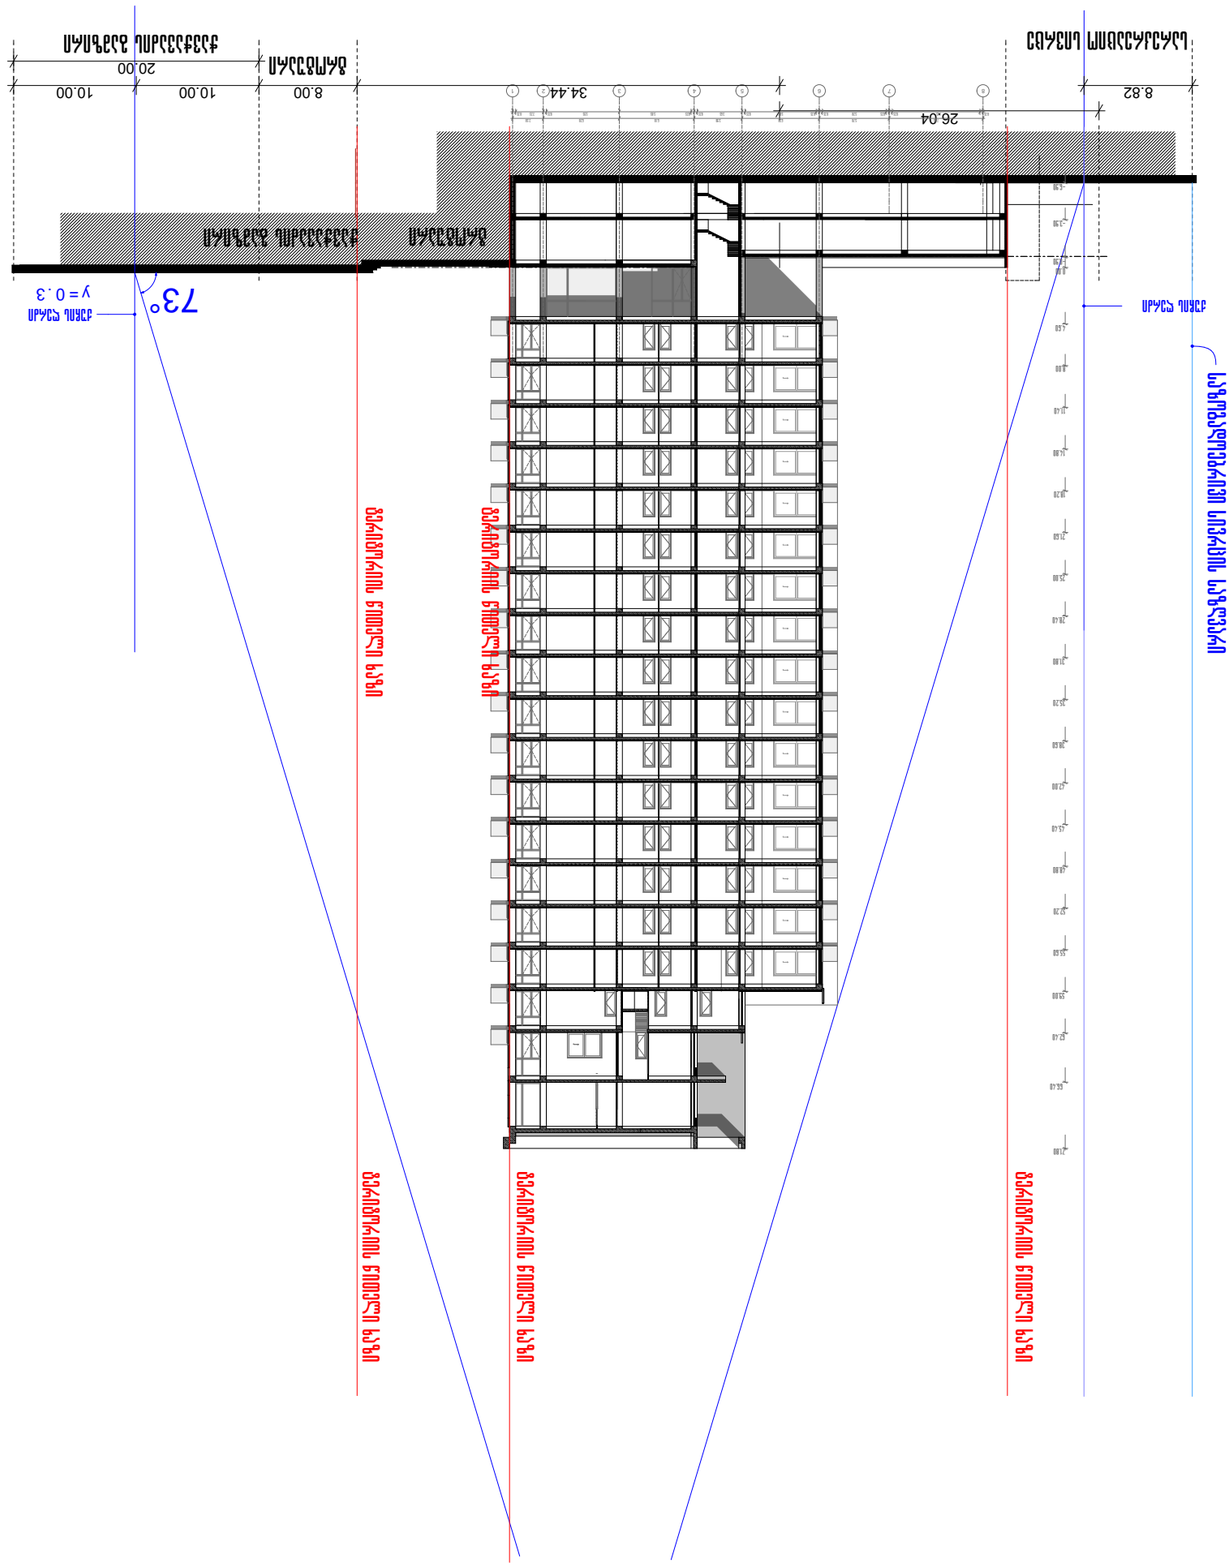

ბეტონის ქვაფენილი
ასფალტის საფარი
ბეტონის ბორდიური
ბეტონის ბორდიური
ბეტონის ქვაფენილ


ул. Ивана Франко
Граница земельного участка
Граница земельного участка
Граница земельного участка