საქართველო
ქ.თბილისის მერია
ს.ს.ი.პ. თბილისის არქიტექტურის სამსახური

სამსახურის უფროსი

სიტუაციური გეგმა

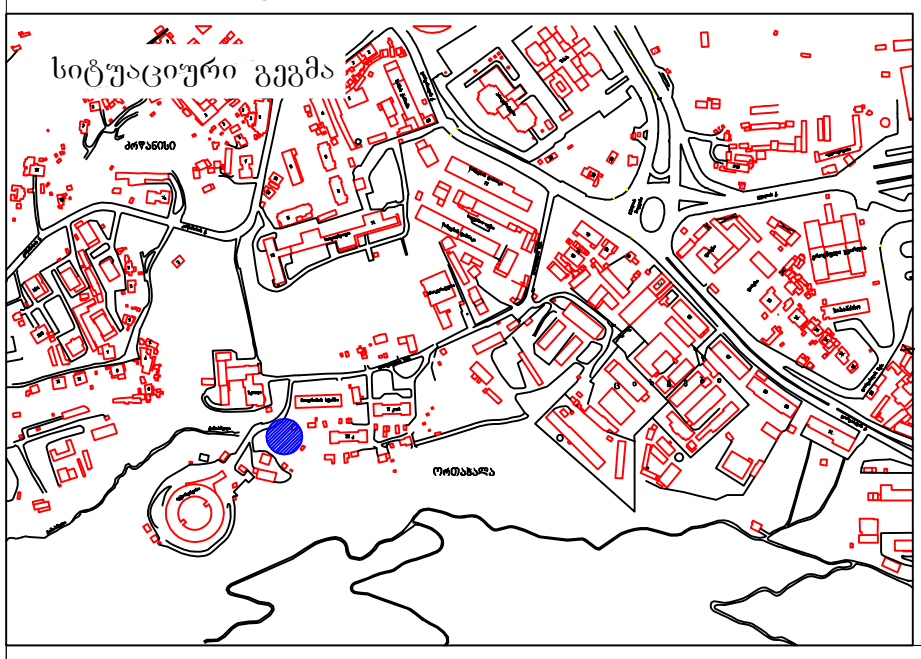

პირობითი აღნიშვნები			
შენობა	ლამპიონი	წყალი	ღობე
მშენებარე	წყლის ჭა	კავშირგაბმულობა	ბორდიური
ფოთლოვანი ხე	კანალიზაციის ჭა	გაზი	კედელი
წიწვოვანი ხე	კაბელის ჭა	კანალიზაცია	ელკაბელი

შ.პ.ს. "ჯეოპროექტი 4+1"		
დირექტორი		ფერაძე
შეასრულა		ნაკაშიძვილი
დახაზა		
1:500		31.06.2008

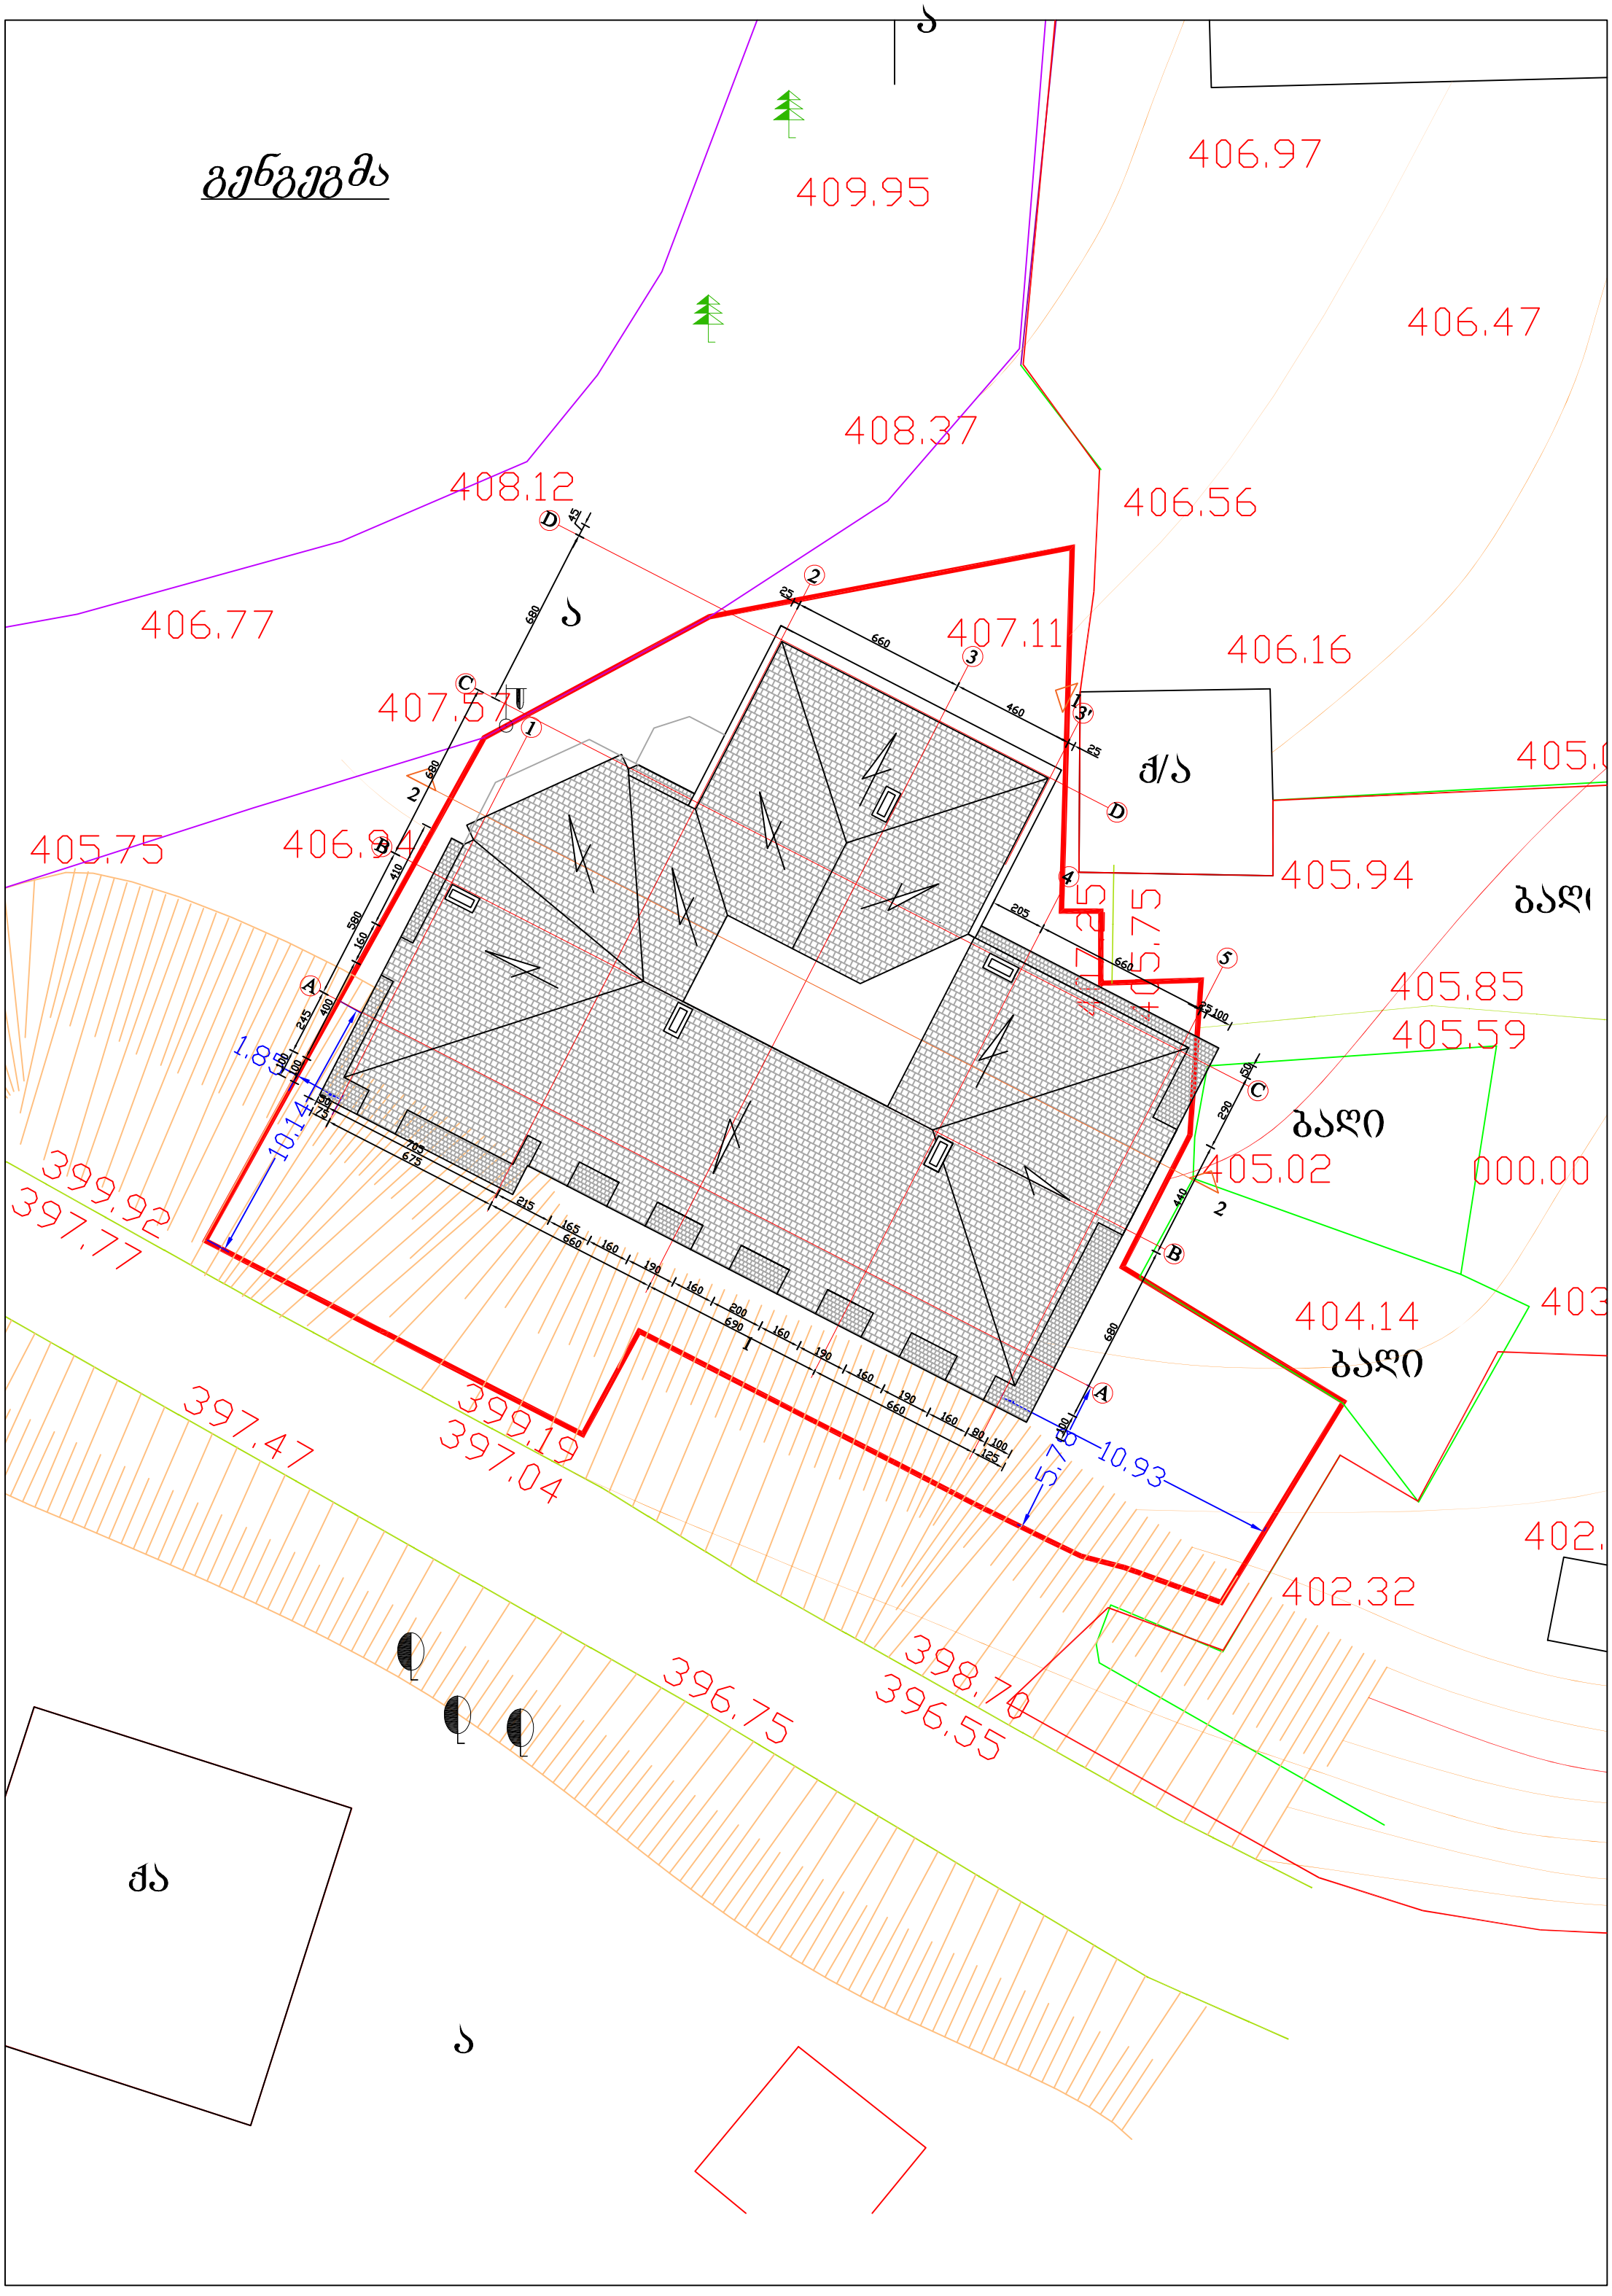

გენგეგმა
409.95
406.97
406.47
408.37
408.12
406.56
406.77
407.11
406.16
407.57
ქ/ა
405.75
406.94
405.94
ბალი
405.85
405.59
ბალი
405.02
000.00
399.92
397.77
404.14
ბალი
397.47
399.19
397.04
10.93
402.32
396.75
398.70
396.55
ქა