
1
2
3
4
5
6
140
1.270
567
600
580
650
1.263
140
650
580
600
580
650
±0.00
+1.00
+4.20
+7.50
+10.80
+14.10
+17.40
+20.70
+24.00
+27.30
+30.60
+31.80
+33.90
+34.50
+35.10
420
390
2.670

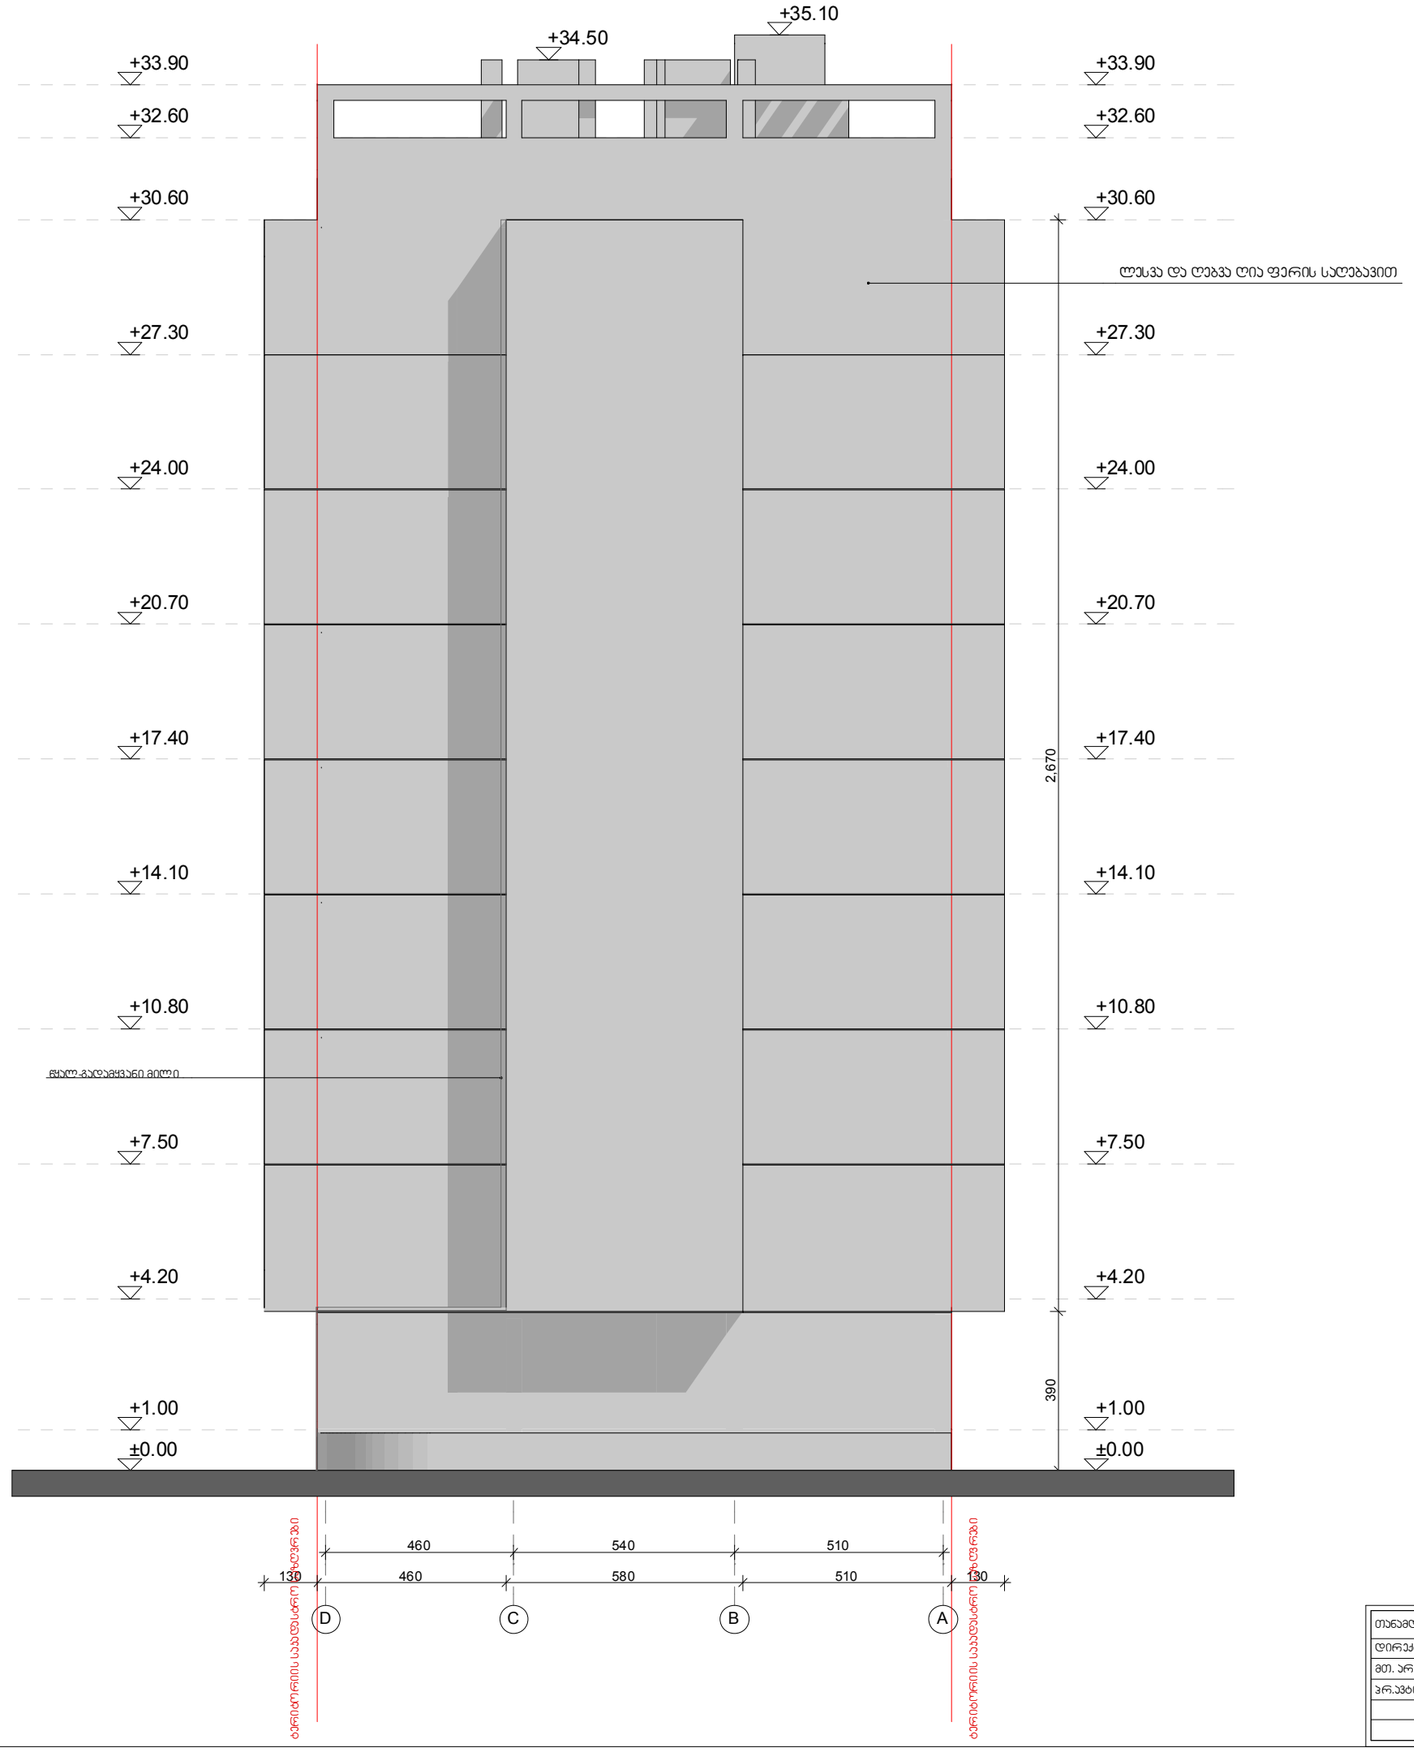

თანამდებობა	გვარი		მრავალბინიანი საცხოვრებელი სახლი	ჰირობითი აღნიშვნები
დირექტორი	გ. სპარსიაშვილი			- ტერიტორიის საკადასტრო სახლვრები
მთ. არქიტექტორი	გ. სპარსიაშვილი		ავტოსადგომის გეგმა +1.02 ნიშნულზე	
პრ.ავტორები	გ. სპარსიაშვილი			
	ი. თავდიდიშვილი		მაშტაბი 1 : 150	

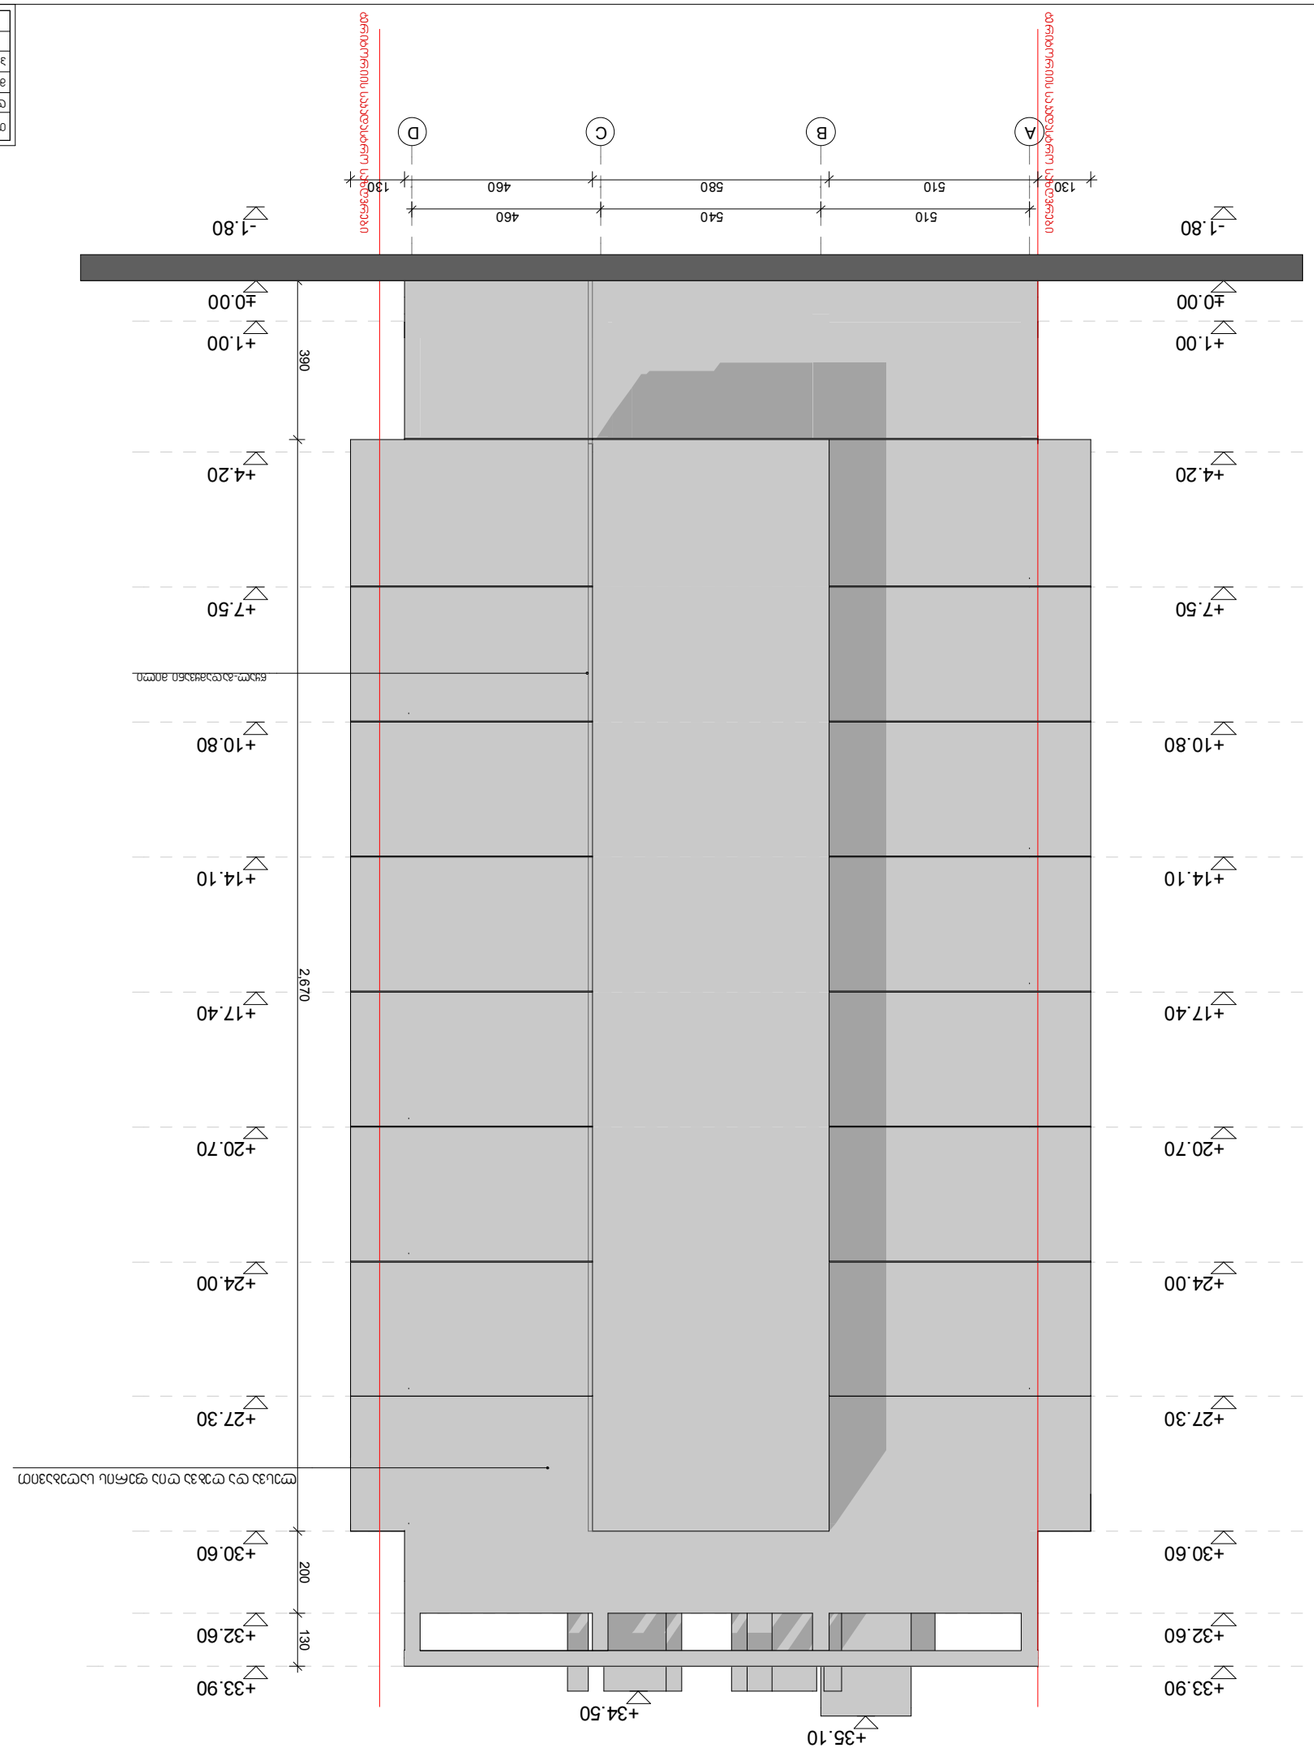

