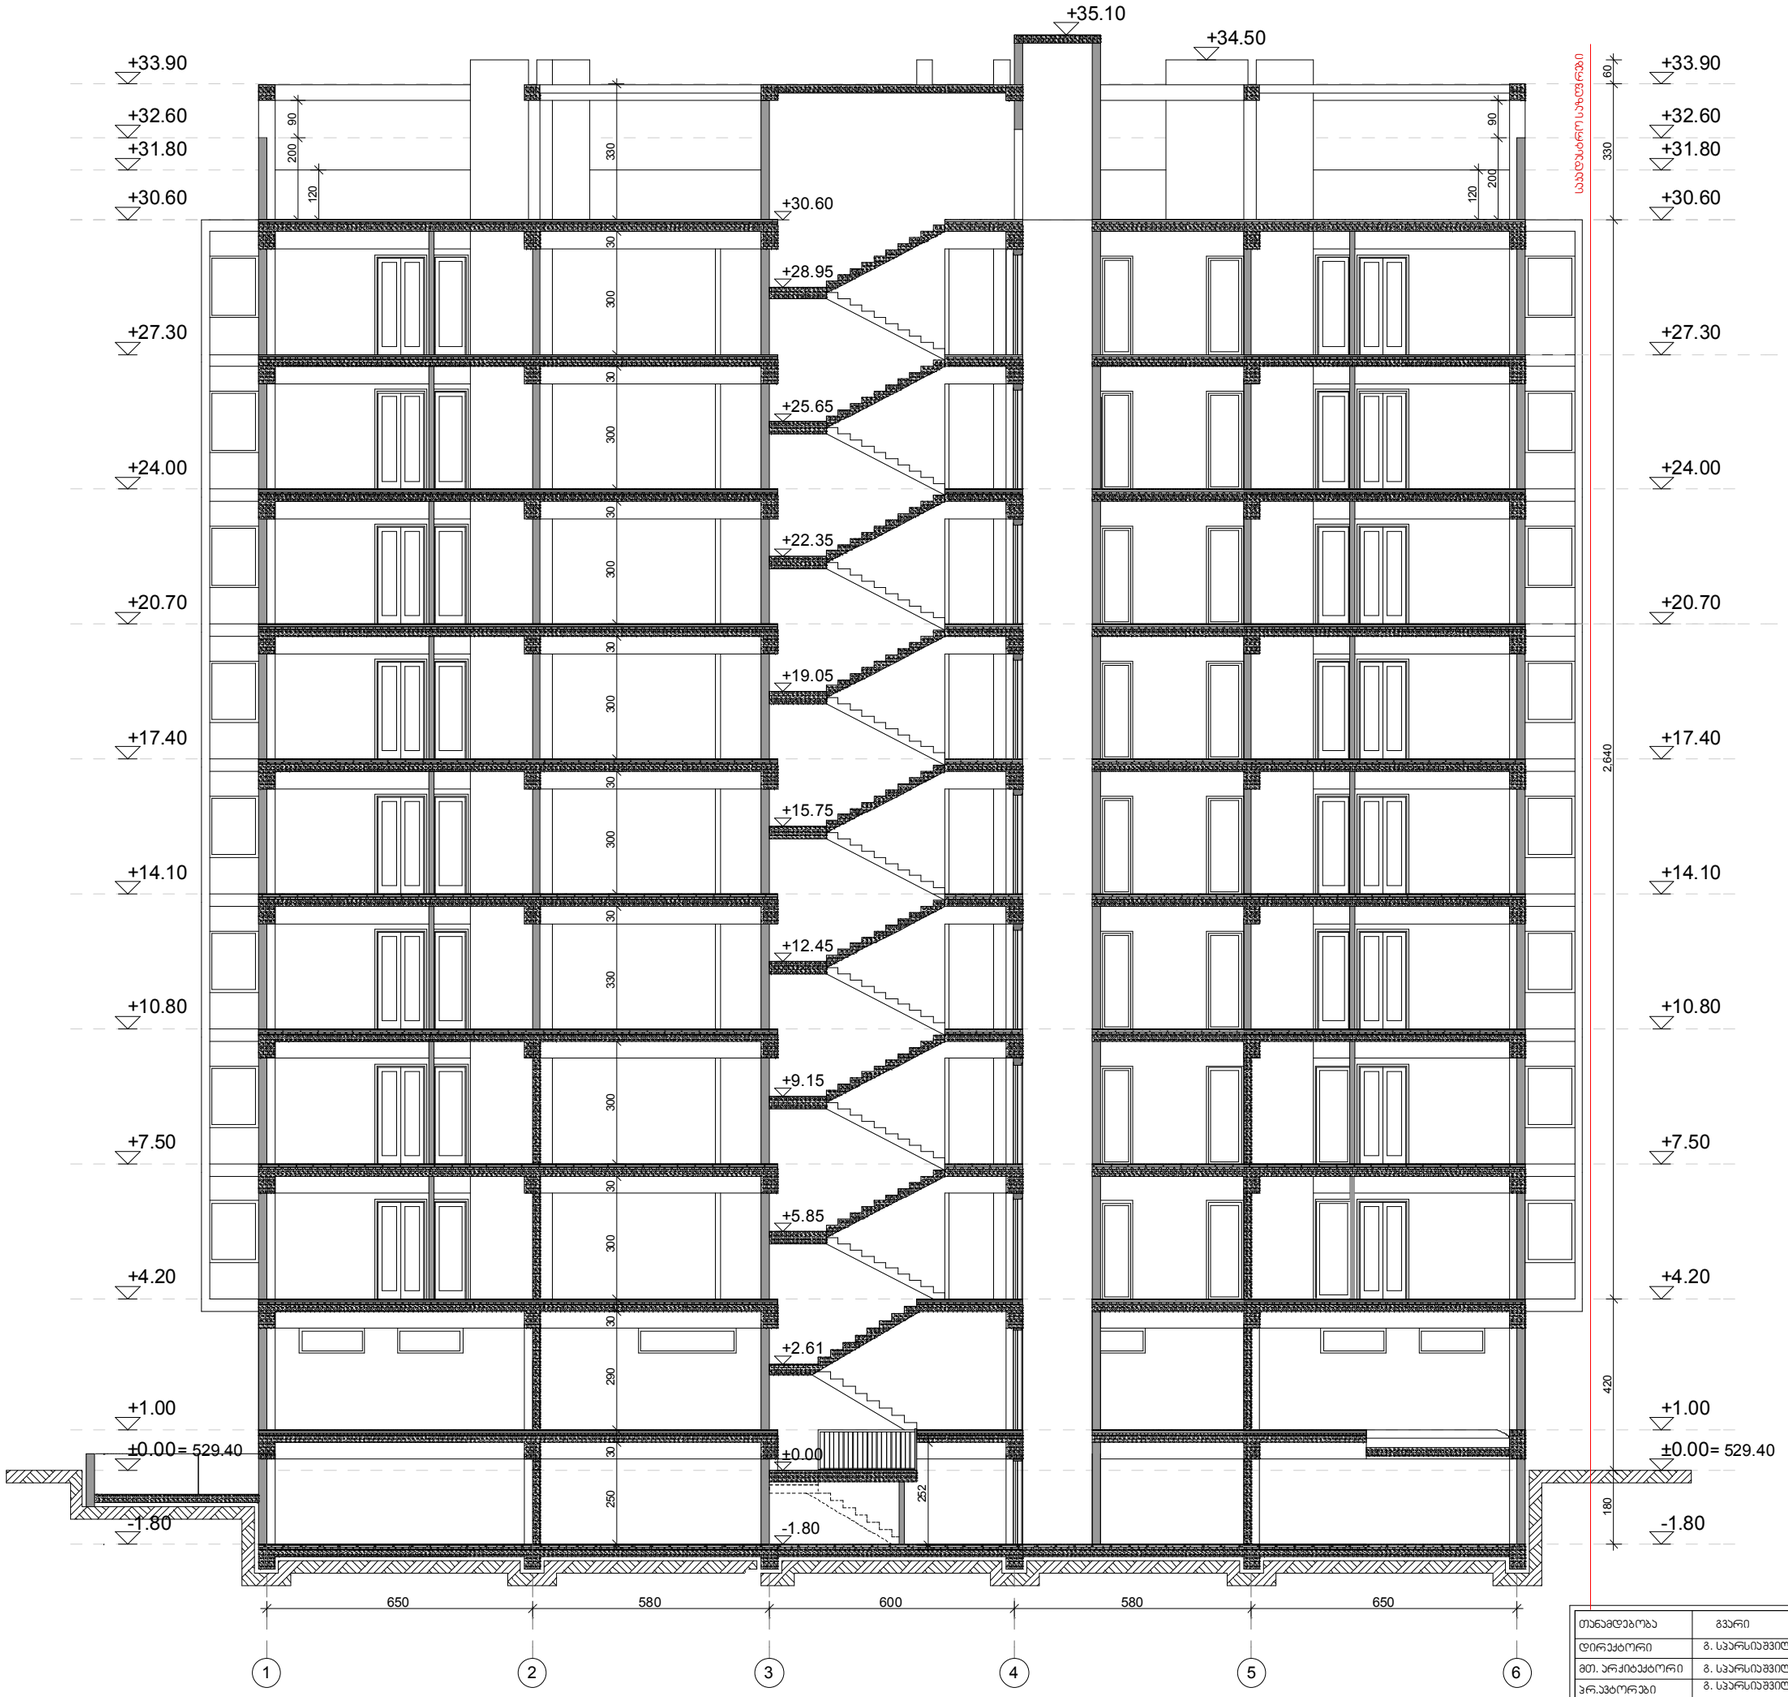

თანამდებობა	გვარი		მრავალბინიანი საცხოვრებელი სახლი	პირობითი აღნიშვნები
დირექტორი	მ. სპარსიაშვილი			
მთ. არქიტექტორი	მ. სპარსიაშვილი		ჭრილი 1-1	- ტერიტორიის საკადასტრო საზღვრები
პრ.პროექტები	მ. სპარსიაშვილი			
	ი. თუქდიდიშვილი		მასშტაბი 1 : 150	

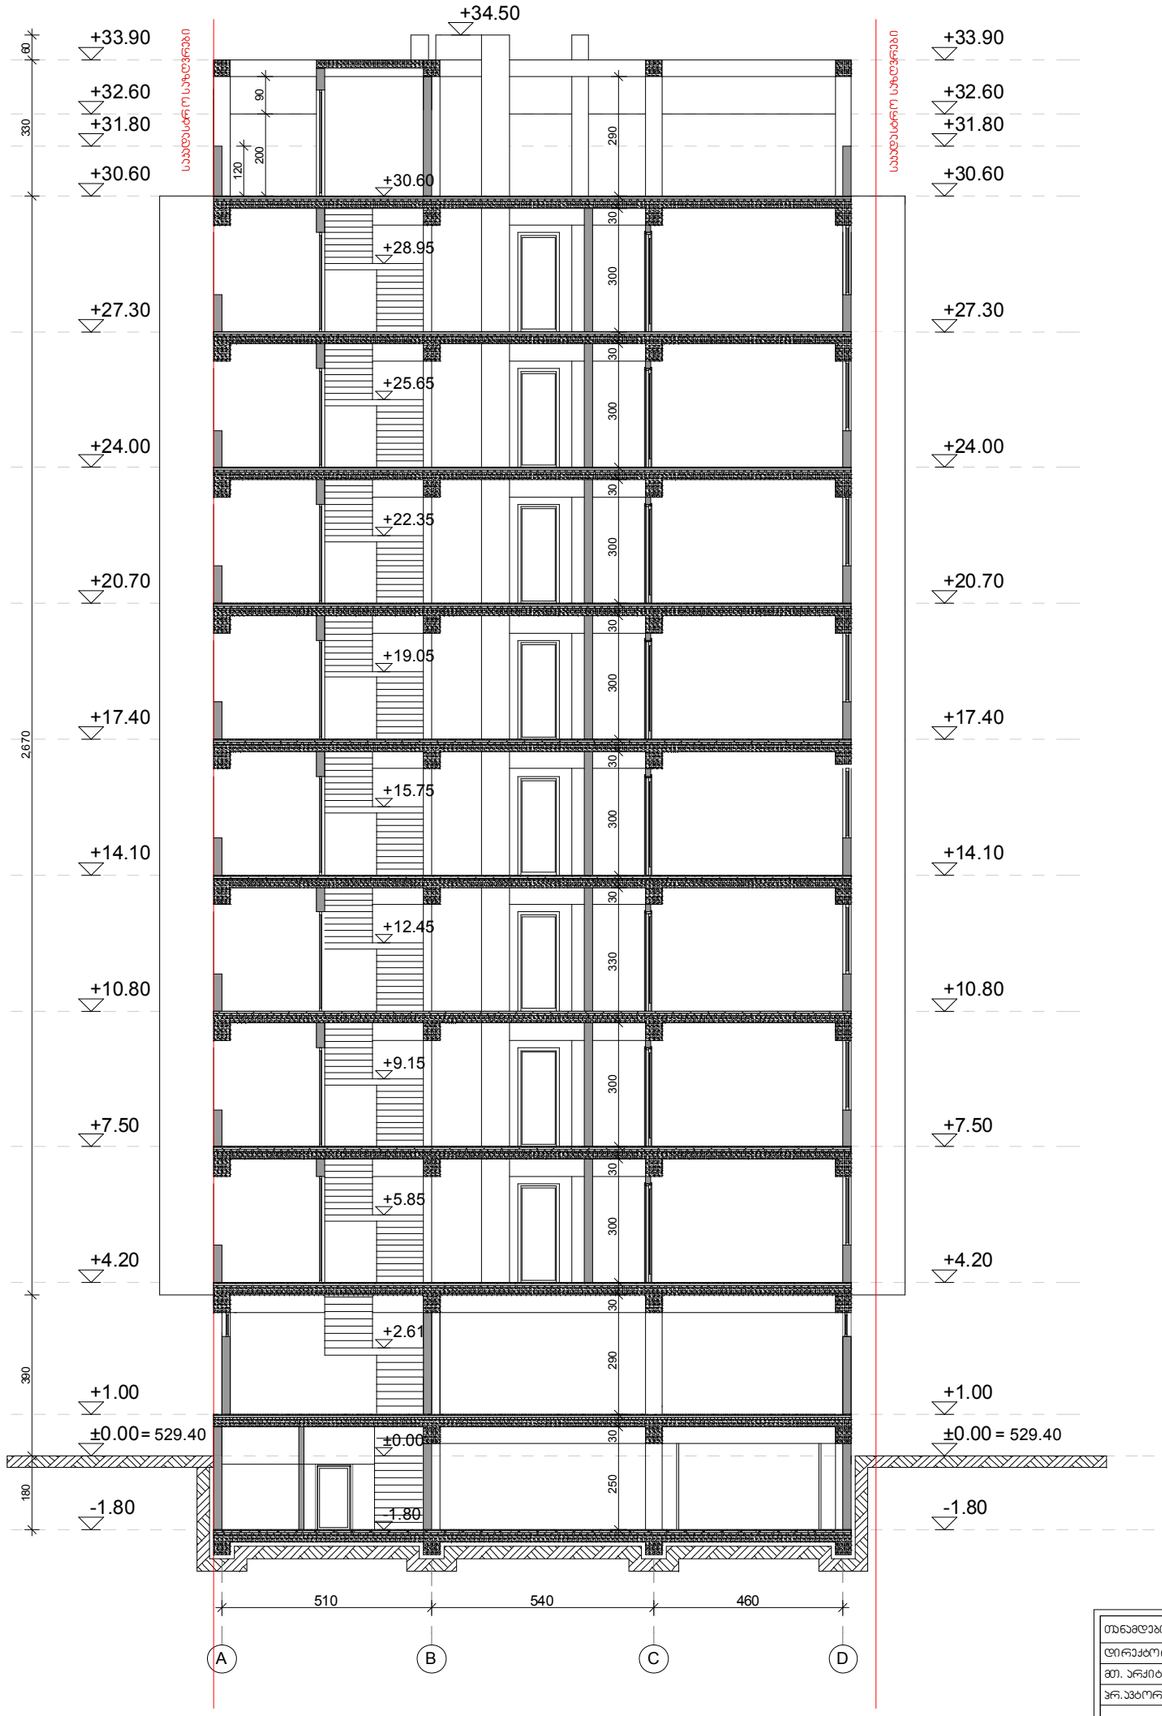

თანამდებობა	გვარი		მრავალბინიანი საცხოვრებელი სახლი	პირობითი აღნიშვნები
დირექტორი	გ. სპარსიაშვილი			- ტერიტორიის საკადასტრო საზღვრები
მთ. არქიტექტორი	გ. სპარსიაშვილი		ჭრილი 2-2	
პრ.პგტორები	გ. სპარსიაშვილი			
	ი. თუფტილიაშვილი		მასშტაბი 1 : 150	