
# #6 nageb o bebi

kvebis o bieqt is gegma +0.00 niSnu l ze

m. 1:200

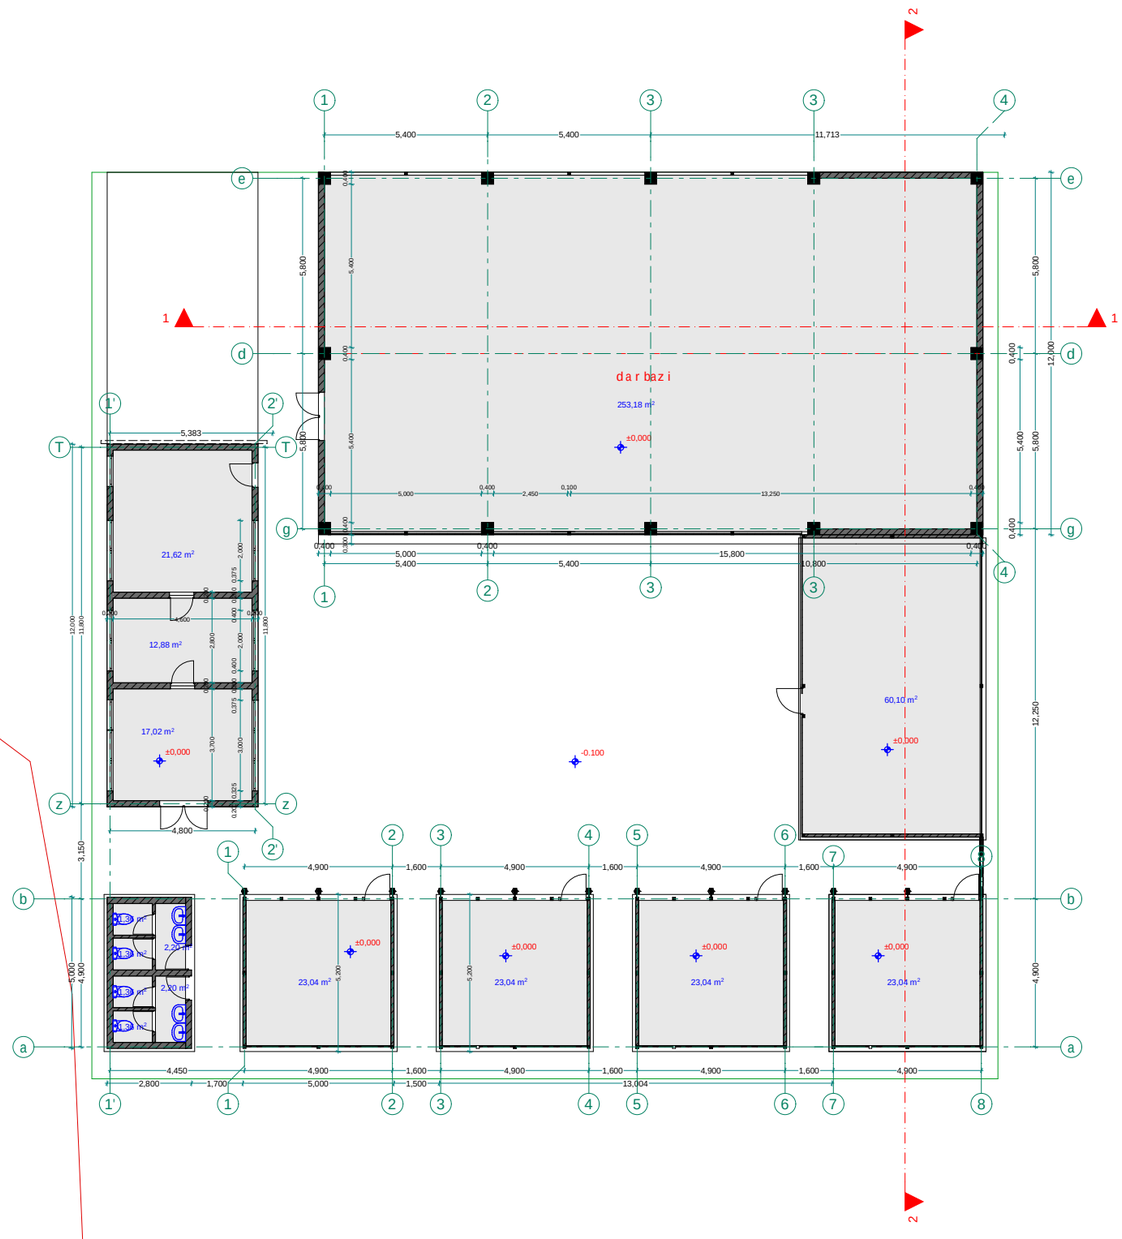


xelSekruleba #

## pirobiTi aRniSvnebi

a RerZis xazi

sakadastro sazRvari

Wrilis xazi

blokis kedeli

monoliTuri sveti

aguris sveti

## eqsplikacia

## SeniSvna

1. Senobis monoliTuri kolonebis, rigelebis raodenoba da konfiguracia SeiZleba Seicvalos Senobis gabaritebis da vizualis ucvlelad konstruktoris moTxovnis safuZvelze
2. proeqtSi naCvenebi reliefis konfiguracia SeiZleba Seicvalos nciredi T
3. Senobis gare da Sida kibis safexurebis raodenoba SeiZleba Seicvalos
4. vitraJebis karisa da sxva Riobebis moZravi frTebis minarTuleba da roadoneboa SeiZleba iyos sxvadasxva. Sesabamisad SeiZleba Seicvalos profilis sisqe.

FLEX ARCHITECTURE

| S.p.s. "fleqs arqiteqtura" | | |
|---|---|---|
| Tanamdeboba | gvari | xelmowera |
| direqtori | i. maziaSvili | |
| arqiteqtori | i. maziaSvili | |
| daamuSava | d. munjiSvili | |
| | | |

damkveTi:


proeqtis saxelwodeba:

misamarTi:

| masStabi | TariRi | naxazis dasaxeleba |
|---|---|---|
| 1:200 | | gegma +0.00 niSnulze |

| stadia | furceli | furclebi |
|---|---|---|
| arq. nawili | 1 | |



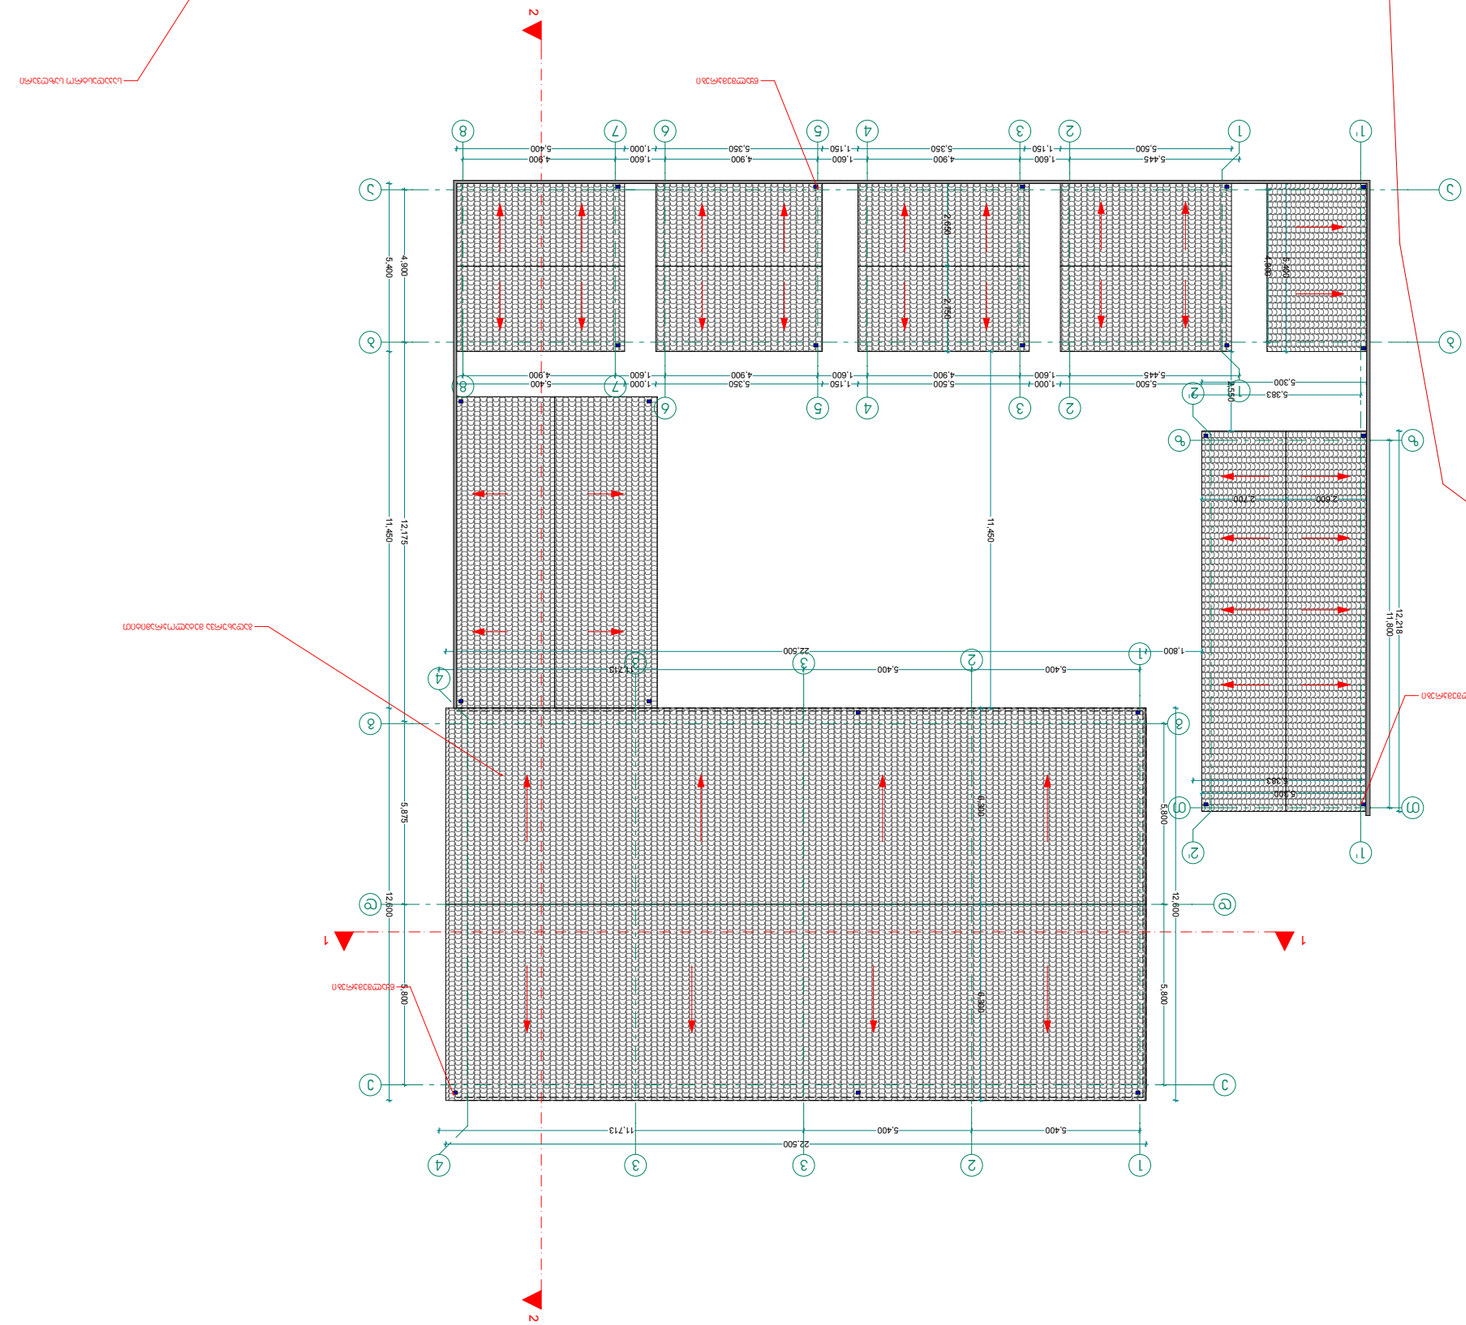
1
2
1'
2'
3
4
5
6
7
8
1-1
2-2
22,500
11,713
5,400
1,800
12,600
5,875
5,400
11,450
12,175
4,900
5,400
5,383
5,445
5,500
5,350
4,900
1,600
1,000
1,150
2,100
2,800
2,700
5,300
12,208
11,800
5,600
3,600

# Senoba #7

## spo r tu l i RonisZiebebis Senobis sar Tu l i s gegma +0.00 niSnu l ze

m. 1.200

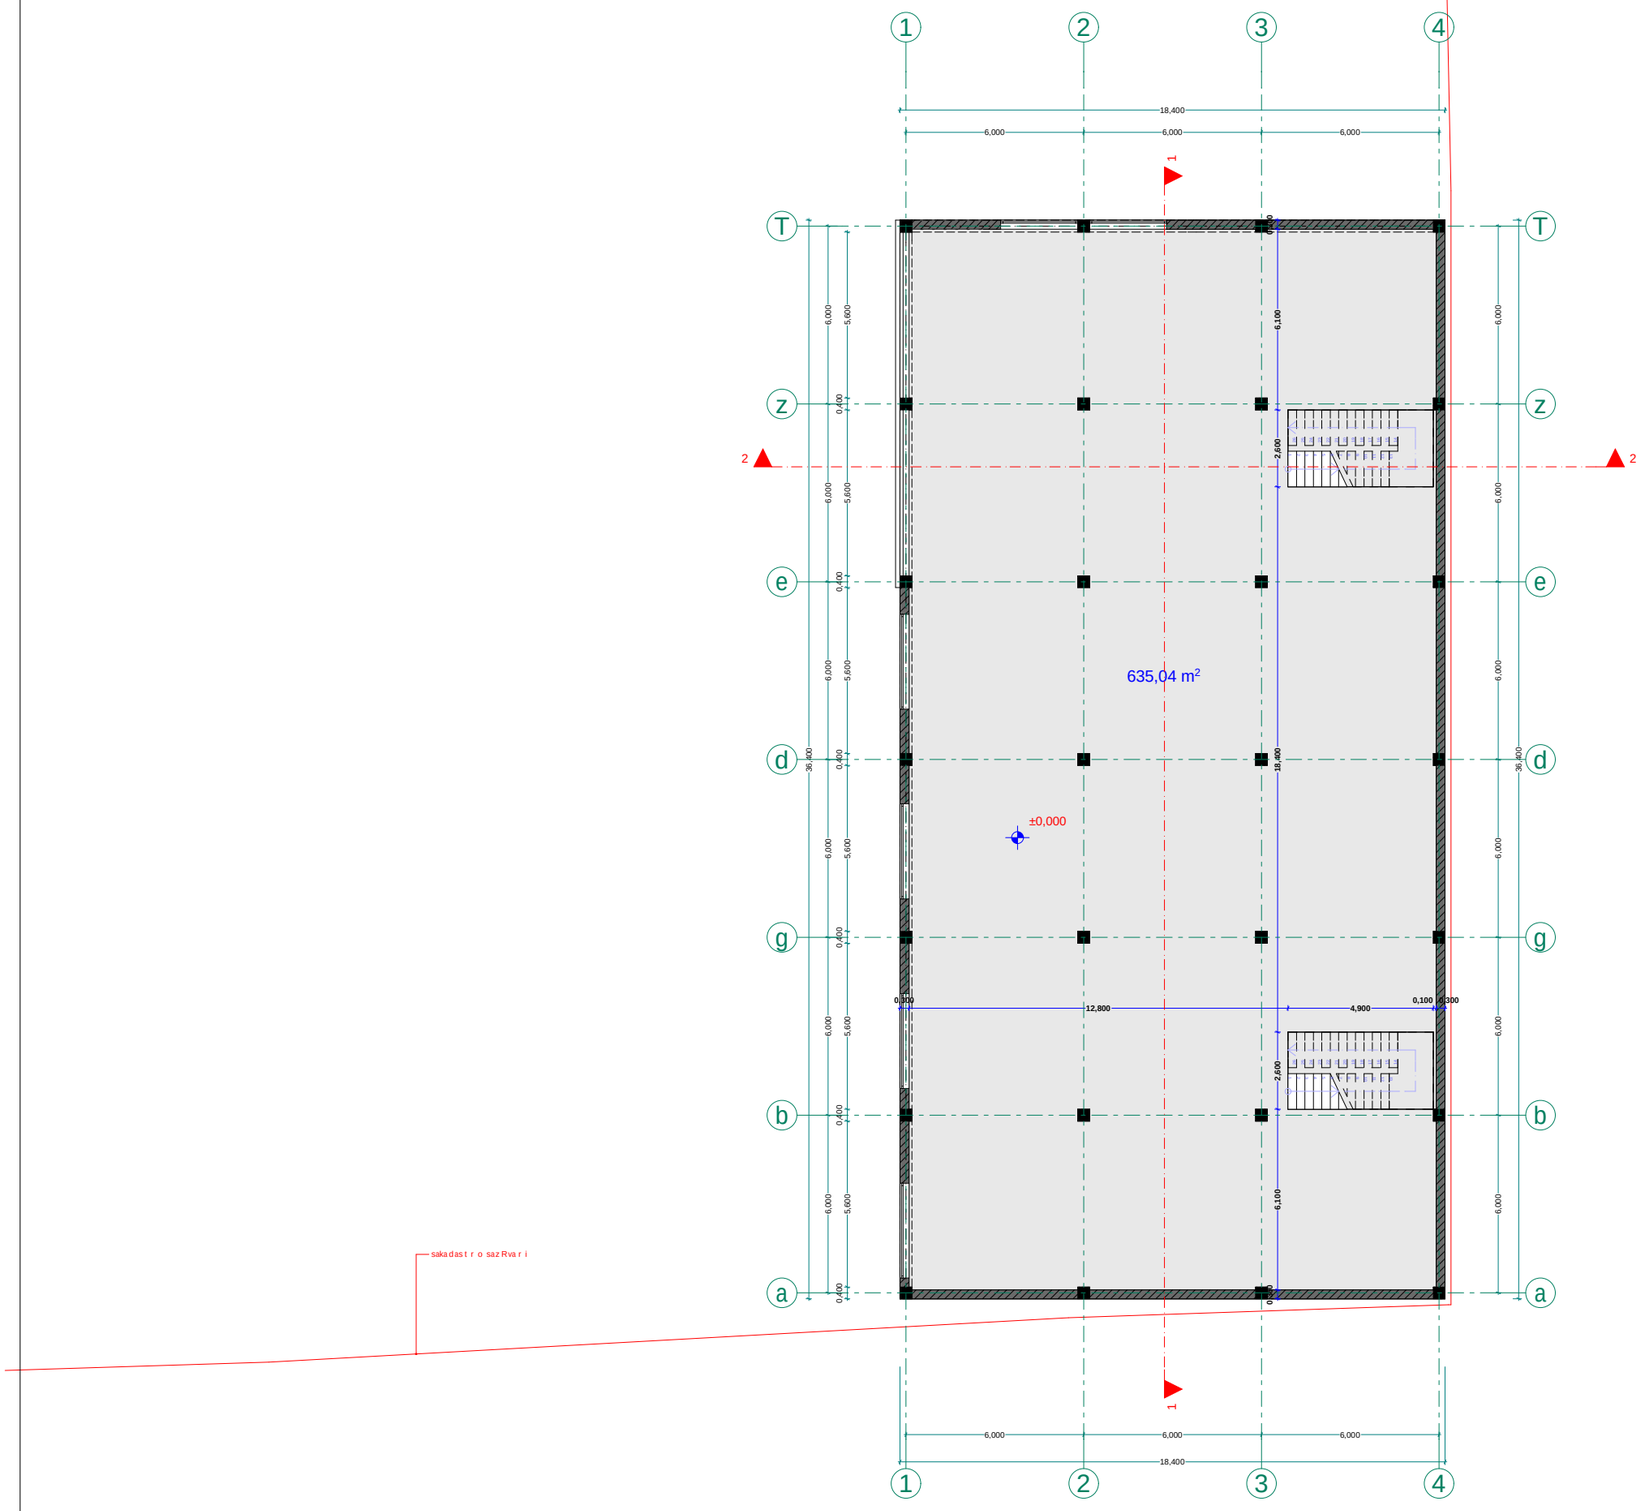


xe l Sekru leba #

### pi r obiTi aRniSvnebi

a RerZis xazi

sakadast r o saz Rvar i

Wr i l i s xazi

b l okis kedel i

mono l iTuri sveti

aguri s sveti

### eqsp l ikac i a

### SeniSvna

1. Senobis mono l i Turi ko l onebis, rigel ebis raodenoba da ko f iguraci a SeiZleba Seicva l os Senobis gabar i tebis da vizua l is ucv l el ad konstruqtor is noTxovnis safuZve l ze
2. proeqtSi naCvenebi r el ief is konf iguraci a SeiZleba Seicva l os nci redi T
3. Senobis gare da Sida kibis safexurebis raodenoba SeiZleba Seicva l os
4. vi t raJebis karisa da sxva Ri obebis moZravi fr Tebis minar Tu leba da roadoneboa SeiZleba iyos sxvadasxva. Sesabamisad SeiZleba Seicva l os pr o f i l is sisqe.

FLEX ARCHITECTURE

| S.p.s. "f l eqs arqi teqtura" | | |
|---|---|---|
| Tanamdeboba | gvari | xe l mowera |
| di reqtor i | i. maziaSvi l i | |
| arqi teqtor i | i. maziaSvi l i | |
| daamuSava | d. munj iSvi l i | |
| | | |

damkveTi:

proeqt is saxe l wodeba:

misamar Ti:


| masSt abi | TariRi | naxazis dasaxe l eba |
|---|---|---|
| 1:200 | | gegma +0.00 niSnu l ze |

| st adia | furce l i | furc l ebi |
|---|---|---|
| arq. nawi l i | 1 | |

# Senoba #7

## sporTuli RonisZiebebis Senobis sarTuli sgegma +4.20 niSnuli ze

m. 1.200

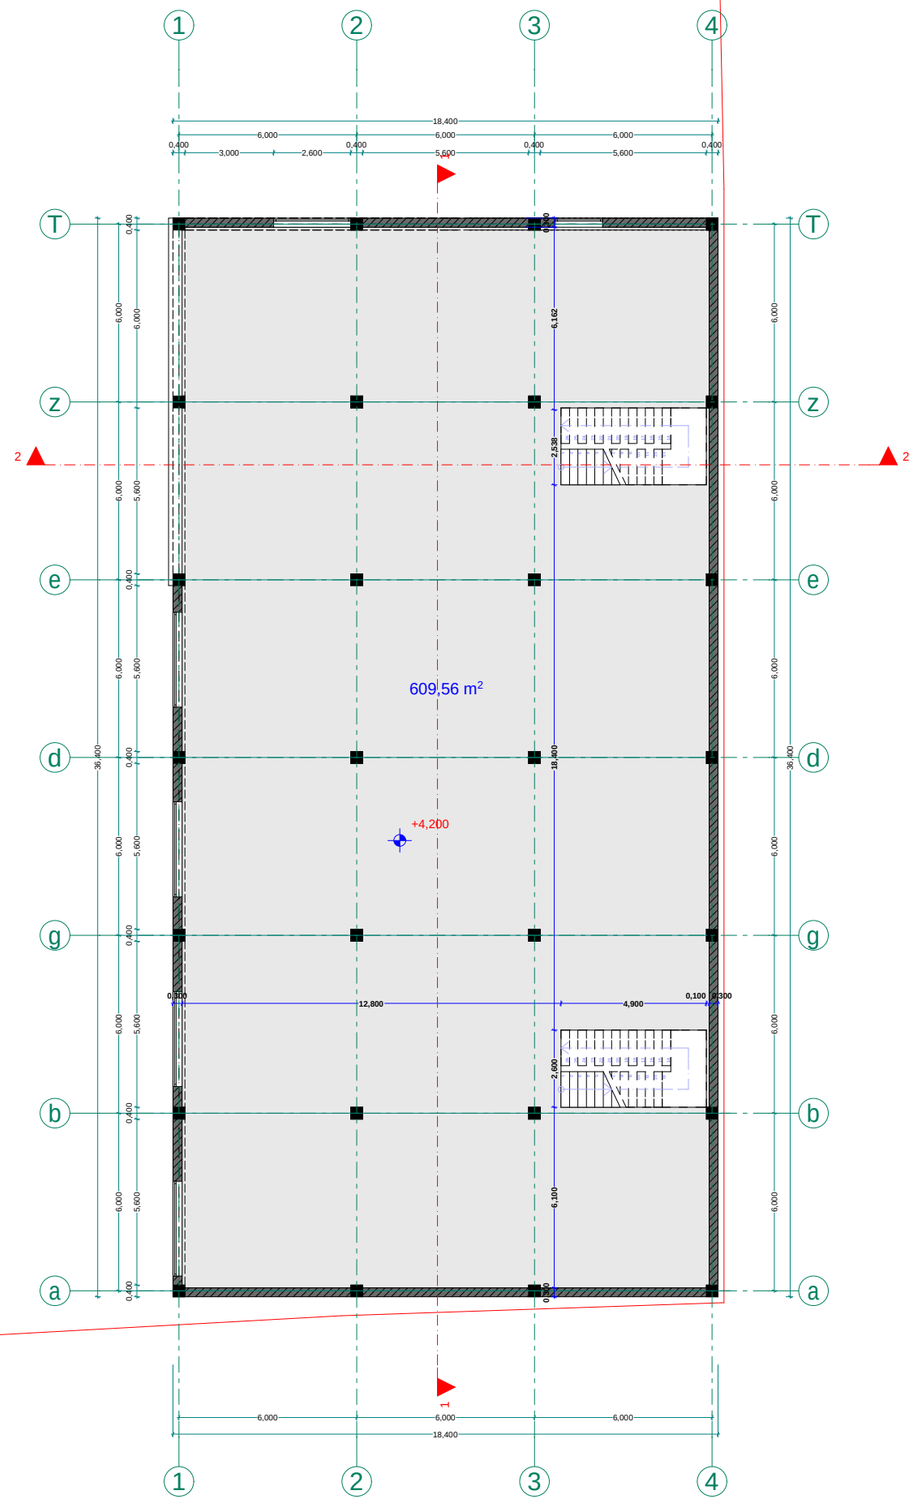


### xelSekruleba #

### pirobiTi aRniSvnebi

- a — RerZis xazi
- sakadastro sazRvari
- Wrilis xazi
- blokis kedeli
- monoliTuri sveti
- aguris sveti

### eqsplikacia

### SeniSvna

1. Senobis monoliTuri kolonebis, rigelebis raodenoba da konfiguracia SeiZleba Seicvalos Senobis gabaritebis da vizualis ucvlelad konstruqtoris moTxovnis safuZvelze
2. proeqtSi naCvenebi reliefis konfiguracia SeiZleba Seicvalos nciredi T
3. Senobis gare da Sida kibis safexurebis raodenoba SeiZleba Seicvalos
4. vitraJebis karisa da sxva Riobebis moZravi frTebis minarTuleba da roadoneboa SeiZleba iyos sxvadasxva. Sesabamisad SeiZleba Seicvalos profilis sisqe.

FLEX ARCHITECTURE

| S.p.s. "fleqs arqiteqtura" | | |
|---|---|---|
| Tanamdeboba | gvari | xelmowera |
| direqtori | i. maziaSvili | |
| arqiteqtori | i. maziaSvili | |
| daamuSava | d. munjiSvili | |
| | | |

damkveTi:

proeqtis saxelwodeba:

misamarTi:


| masStabi | TariRi | naxazis dasaxeleba |
|---|---|---|
| 1:200 | | gegma +0.00 niSnuli ze |

| stadia | furceli | furclebi |
|---|---|---|
| arq. nawili | 1 | |

# Seno ba #7

spo r tu l i R onisZiebebis Seno bis sar Tu l i s gegma +8.40 niSnu l ze

m. 1.200

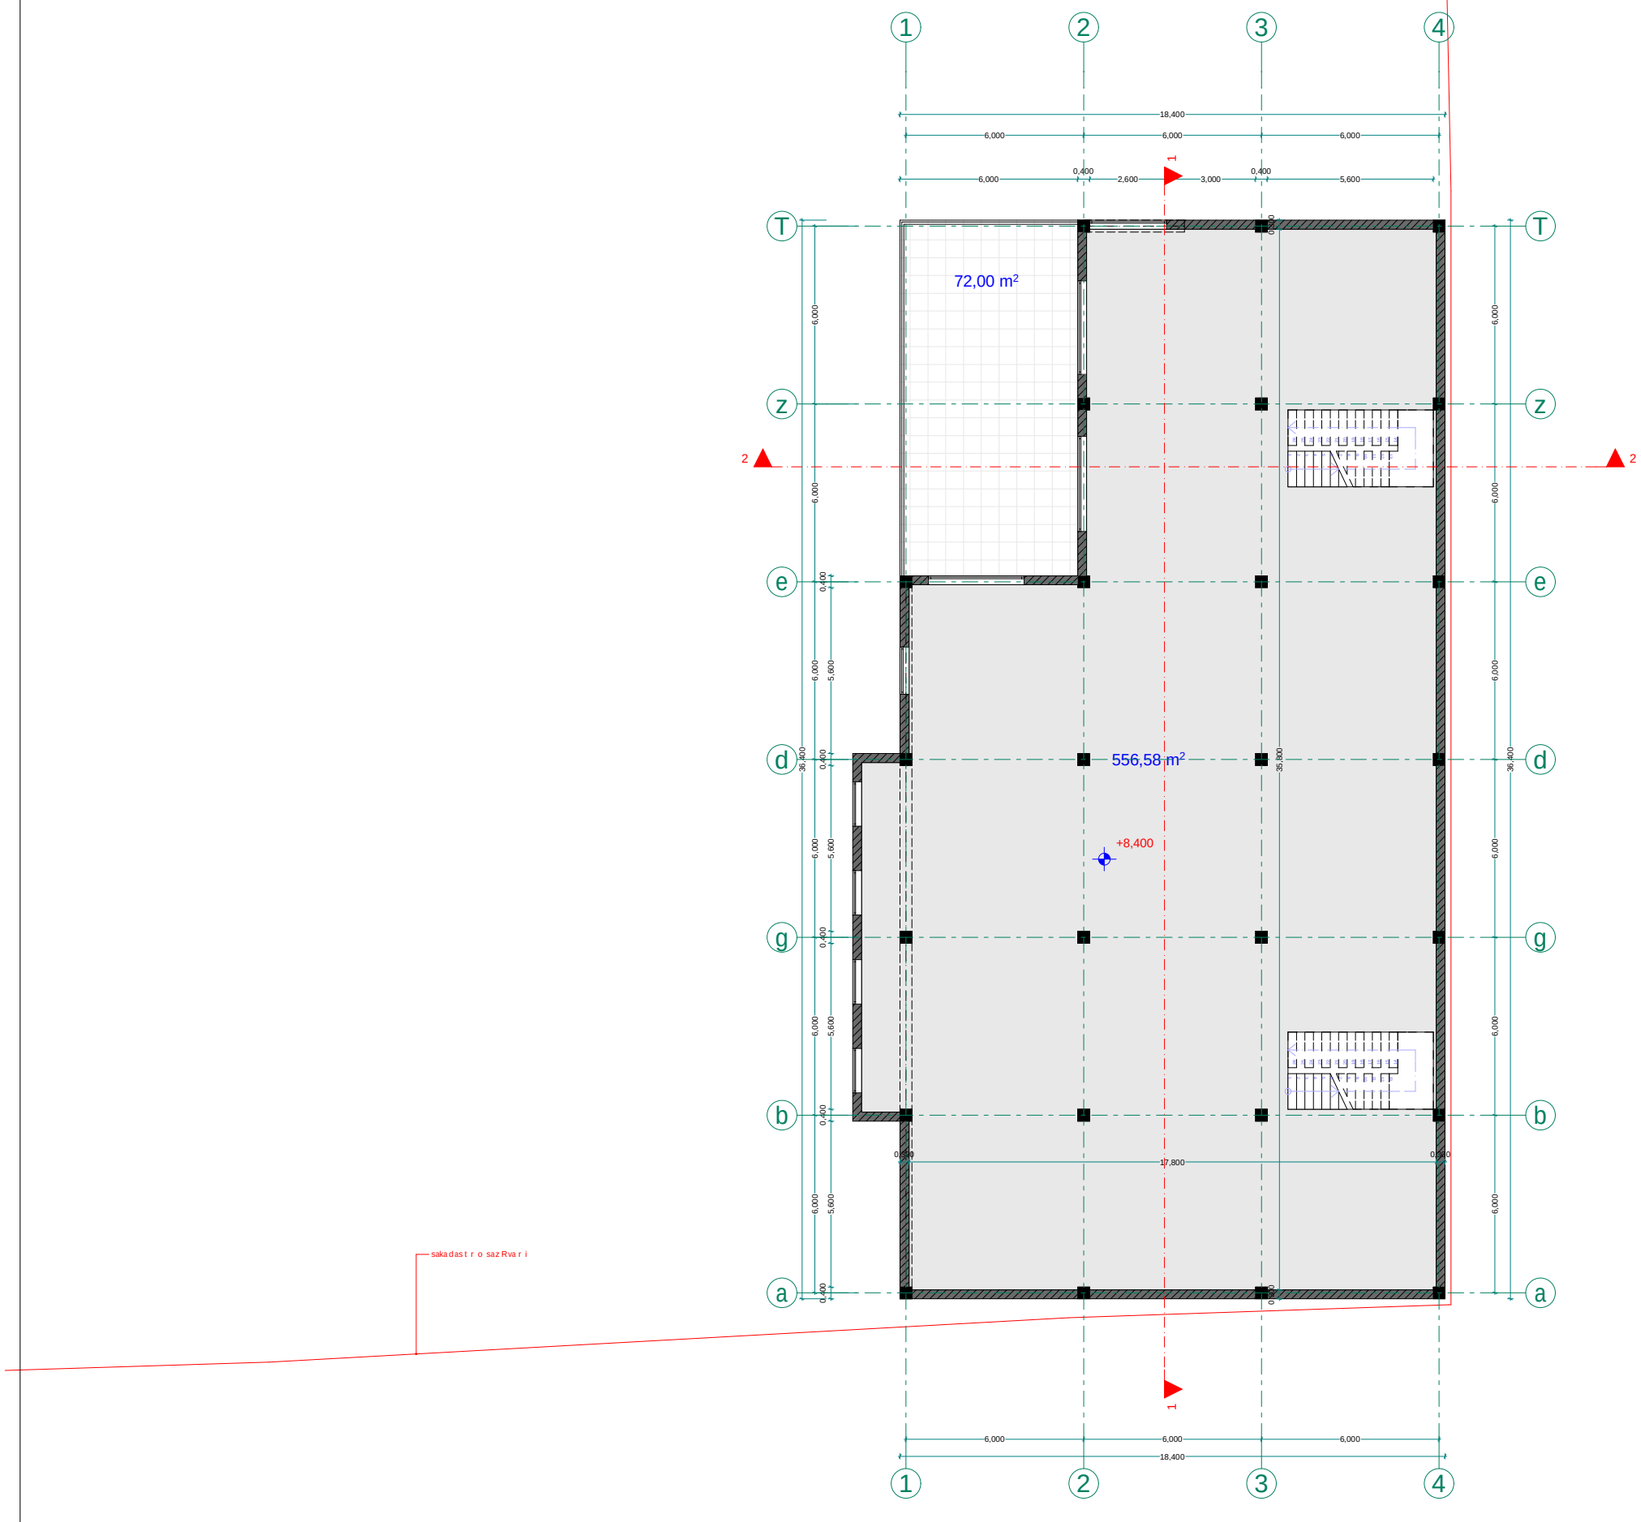


xe l Sekru leba #

## pi r obiTi aRniSvnebi

a RerZis xazi

sakadast r o sazRvari

Wr i l is xazi

b l okis kedel i

mono l iTuri sveti

aguri s sveti

## eqsp l ikac i a

## SeniSvna

1. Senobis mono l iTuri ko l onebis, rige l ebis raodenoba da ko n figuracia SeiZleba Seicva l os Senobis gabar i tebis da vizua l is ucv l elad konstruqtor is noTxovnis safuZve l ze
2. proeqtSi naCveneb i re l ief is konfiguracia SeiZleba Seicva l os mciredi T
3. Senobis gare da Sida kibis safexurebis raodenoba SeiZleba Seicva l os
4. Vi traJebis karisa da sxva Riobebis moZravi fr T ebis mimarTuleba da roadoneboa SeiZleba iyos sxvadasxva. Sesabamisad SeiZleba Seicva l os profi l is sisqe.

FLEX ARCHITECTURE

| S.p.s. "f l eqs arqi teqtura" | | |
|---|---|---|
| Tanamdeboba | gvar i | xe l mowera |
| d i reqt o r i | i. maziaSvi l i | |
| arqi teqt o r i | i. maziaSvi l i | |
| daamuSava | d. munjiSvi l i | |
| | | |

damkveTi:


proeqt is saxe l wodeba:

misamarTi:

| masSt abi | TariRi | naxazis dasaxe l eba |
|---|---|---|
| 1:200 | | gegma +0.00 niSnu l ze |

| st adia | furce l i | furc l ebi |
|---|---|---|
| arq. nawi l i | 1 | |

# შენობა №7
## სპორტული ღონისძიებების შენობის სახურავის გეგმა
## მ. 1.200

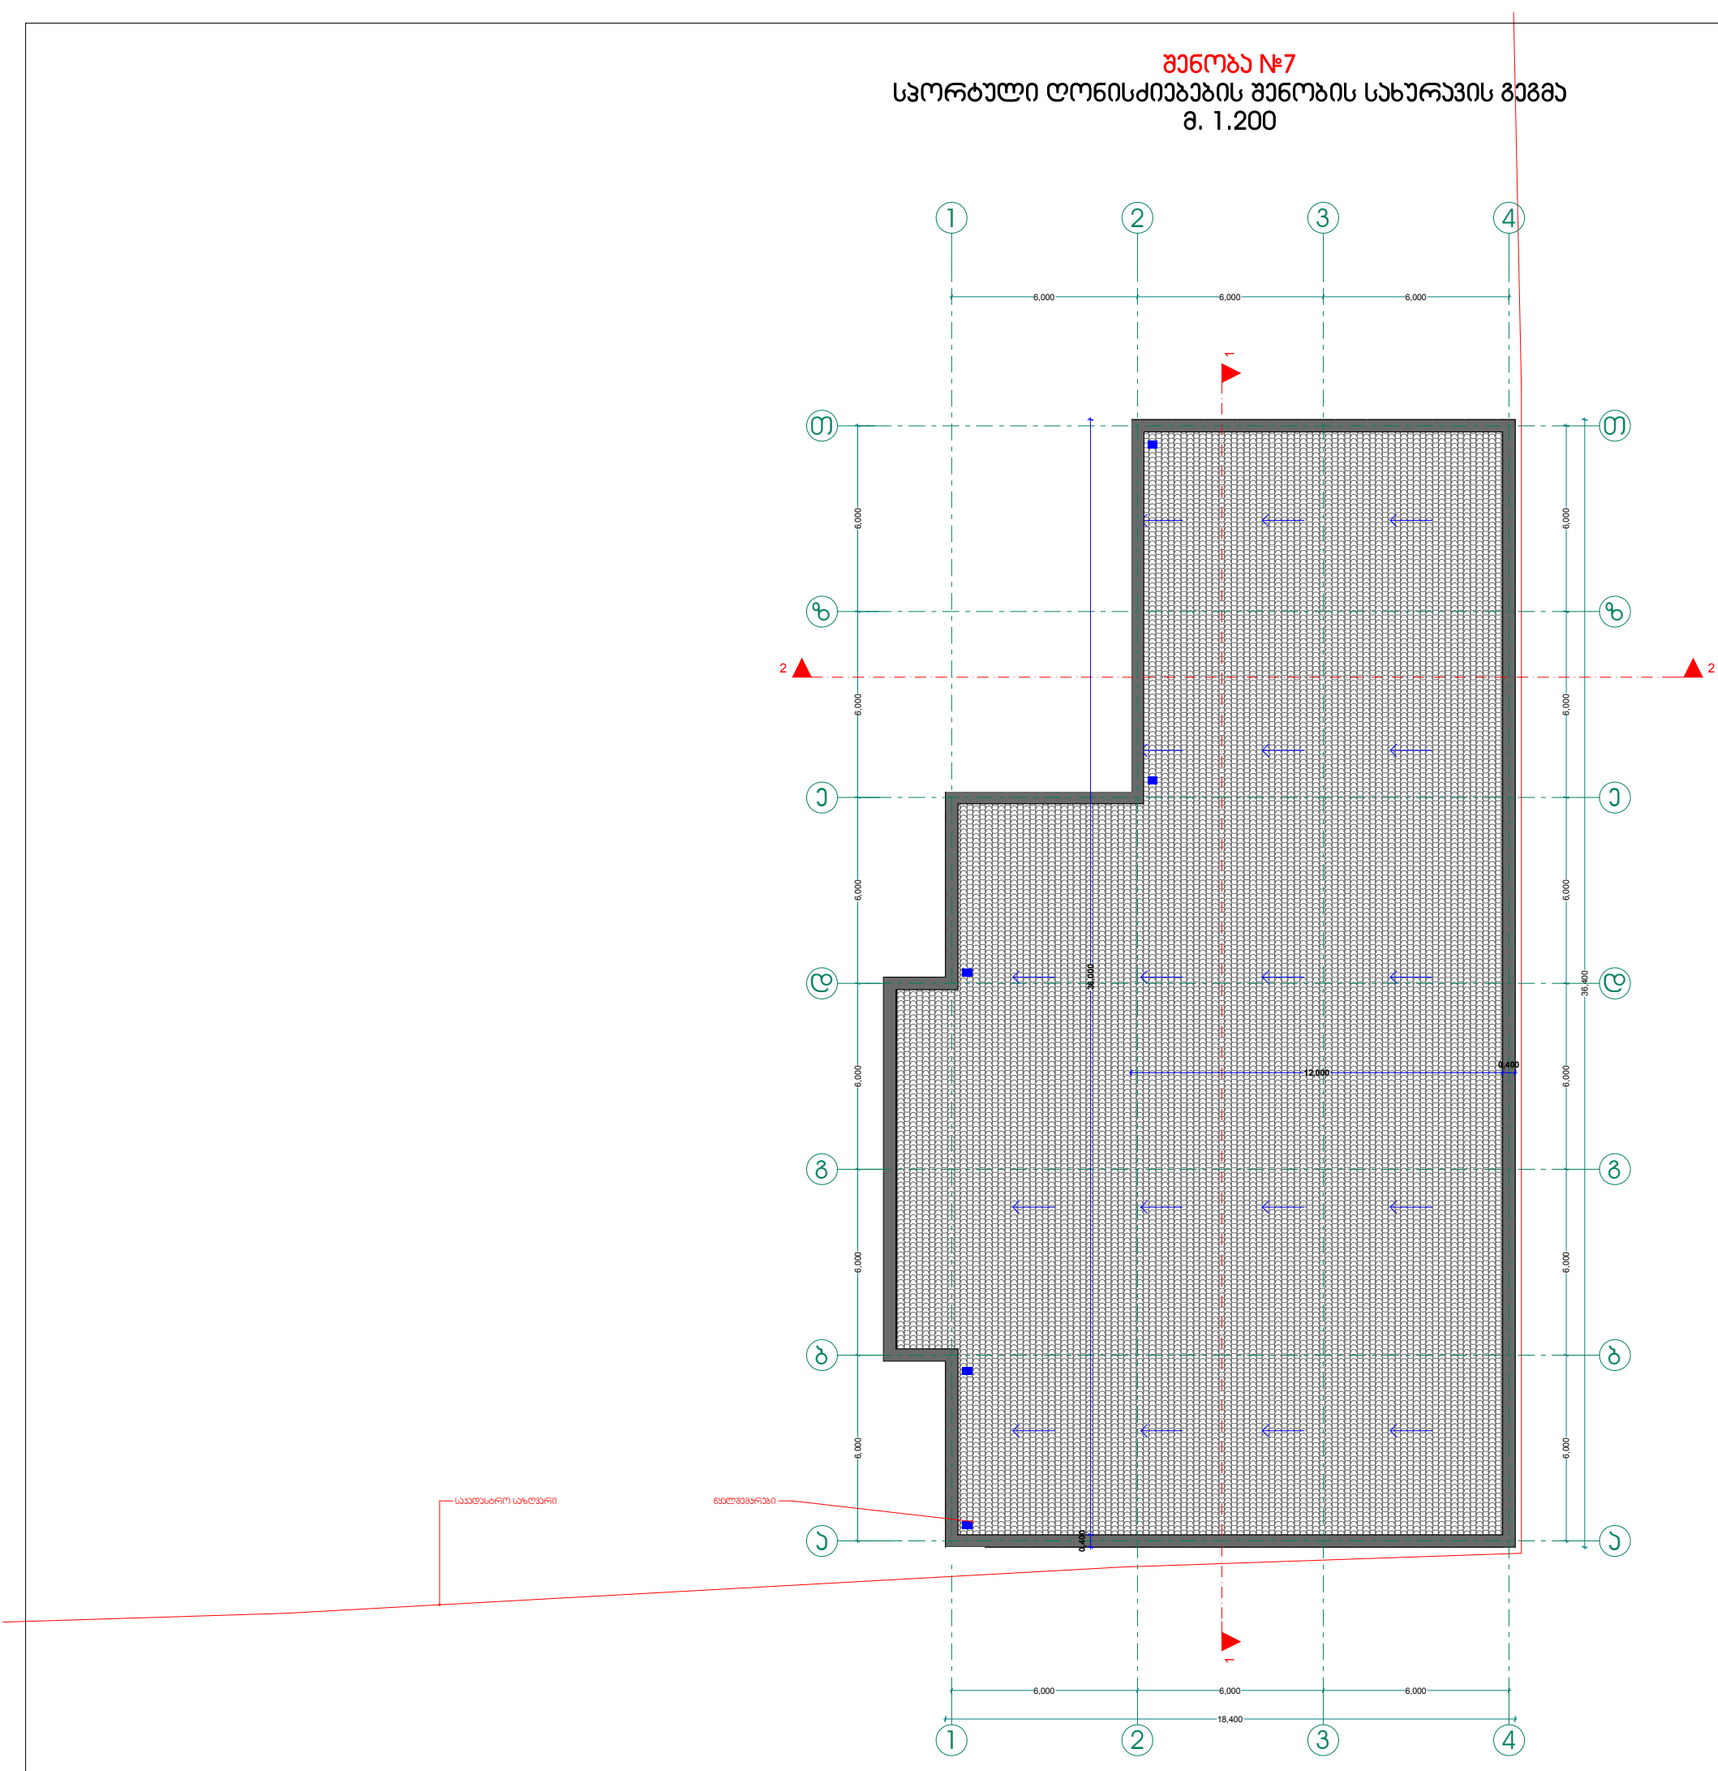


ხელშეკრულება №

### პირობითი აღნიშვნები

- ღერძის ხაზი
- საკადასტრო საზღვარი
- ჭრილის ხაზი
- ბლოკის კედელი
- მონოლითური სვეტი
- აბურის სვეტი

### ემსალიაცია

### შენიშვნა



FLEX ARCHITECTURE

შ.პ.ს. "ფლექს არქიტექტურა"


| თანამდებობა | გვარი | ხელმოწერა |
|---|---|---|
| დირექტორი | ი. მაზიაშვილი | |
| არქიტექტორი | ი. მაზიაშვილი | |
| დაამუშავა | ლ. მუნჯიშვილი | |
| | | |

დამკვეთი:

პროექტის სახელწოდება:

მისამართი:

| მასშტაბი | თარიღი | ნახაზის დასახელება |
|---|---|---|
| 1:200 | | გეგმა +0.00 ნიშნულზე |


| სტადია | ფურცელი | ფურცლები |
|---|---|---|
| არქ. ნაწილი | 1 | |

sakadastro sazRvari

# #9 Senoba

## sastumros gegma +0.00 niSnulze

m. 1:200

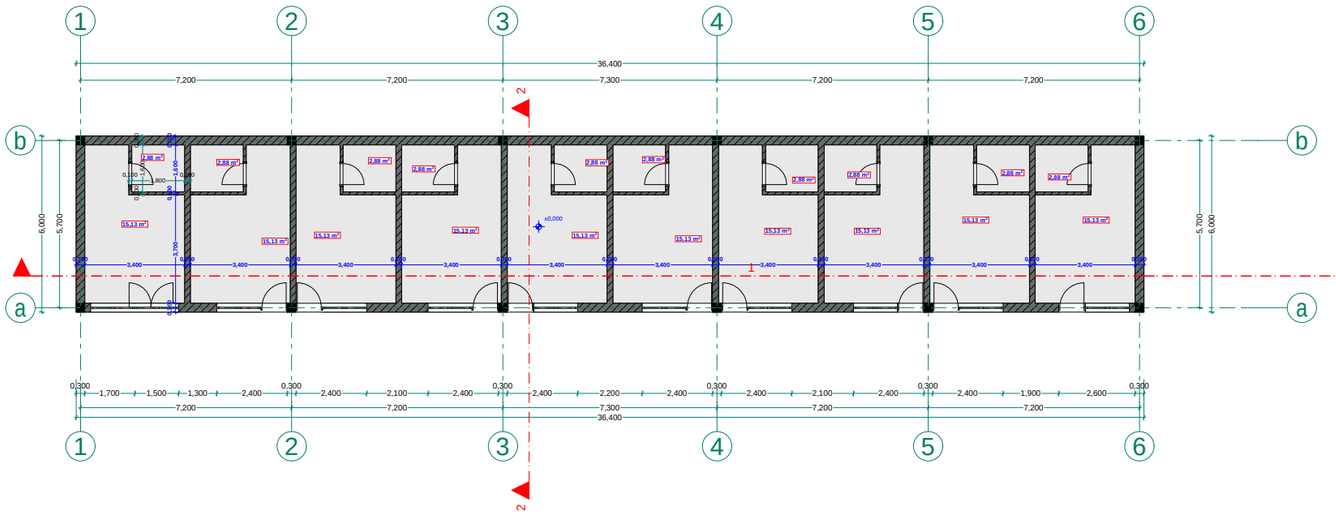


xelSekruleba #

## pirobiTi aRniSvnebi

a RerZis xazi

sakadastro sazRvari

Wrilis xazi

blokis kedeli

monoliTuri sveti

aguris sveti

## eqsplikacia

## SeniSvna

1. Senobis nonoliTuri kolonebis, rigebis raodenoba da konfiguracia SeiZleba Seicvalos Senobis gabaritebis da vizualis ucvlelad konstruqtoris moTxovnis safuZvelze
2. proeqtSi naCvenebi reliefis konfiguracia SeiZleba Seicvalos nciredi T
3. Senobis gare da Sida kibis safexurebis raodenoba SeiZleba Seicvalos
4. vitrajebis karisa da sxva Riobebis moZravi frTebis simaRleba da roadoneboa SeiZleba iyos sxvadasxva Sesabamisad SeiZleba Seicvalos profilis siqe

FLEX ARCHITECTURE

| S.p.s. "fleqs arqiteqtura" | | |
|---|---|---|
| Tanamdeboba | gvari | xelmowera |
| direqtori | i. maziaSvili | |
| arqiteqtori | i. maziaSvili | |
| daamuSava | d. munjiSvili | |
| | | |

damkveTi:

proeqtis saxelwodeba:

misamarTi:

| masStabi | TariRi | naxazis dasaxeleba |
|---|---|---|
| 1:200 | | saxuravis gegma |


| stadia | furceli | furclebi |
|---|---|---|
| arq. nawili | 1 | |

sakadastro sazRvari

# #9 Senoba

## sastumros gegma +3.20 niSnulze

m. 1:200

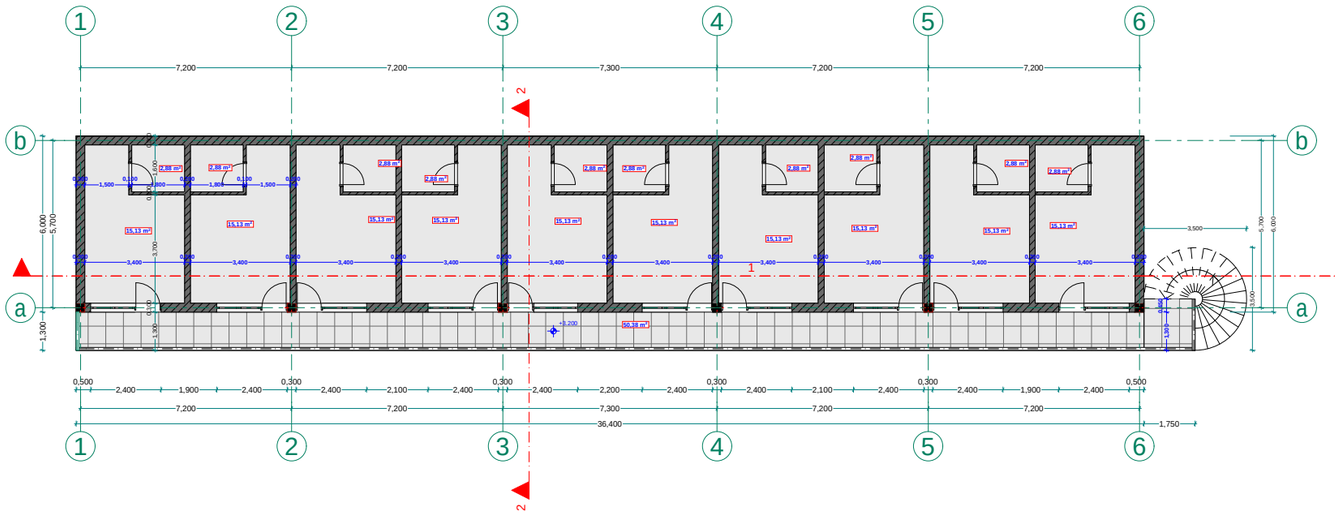


| xelSekruleba # | |
|---|---|

### pirobiTi aRniSvnebi

a RerZis xazi

sakadastro sazRvari

Wrilis xazi

blokis kedeli

monoliTuri sveti

aguris sveti

### eqsplikacia

### SeniSvna

1. Senobis nonoliTuri kolonebis, rigebis raodenoba da konfiguracia SeiZleba Seicvalos Senobis gabaritebis da vizualis ucvleladkonstruqtoris noTxovnis safuZvelze
2. proeqtSi naCvenebi reliefis konfiguracia SeiZleba Seicvalos nciredi T
3. Senobis gare da Sida kibis safexurebis raodenoba SeiZleba Seicvalos
4. vitraJebis karisa da sxva Riobebis noZravi frTebis nimarTuleba da roadoneboa SeiZleba iyos sxvadasxva Sesabamisad SeiZleba Seicvalos profilis siqe

FLEX ARCHITECTURE

| S.p.s. "fleqs arqiteqtura" | | |
|---|---|---|
| Tanamdeboba | gvari | xelmowera |
| direqtori | i. maziaSvili | |
| arqiteqtori | i. maziaSvili | |
| daamuSava | d. munjiSvili | |
| | | |

damkveTi:

proeqtis saxelwodeba:

misamarTi:

| masStabi | TariRi | naxazis dasaxeleba |
|---|---|---|
| 1:200 | | saxuravis gegma |


| stadia | furceli | furclebi |
|---|---|---|
| arq. nawili | 1 | |

sakadastro sazRvari

# #9 Senoba

## sastumros saxuravis gegma

m. 1:200

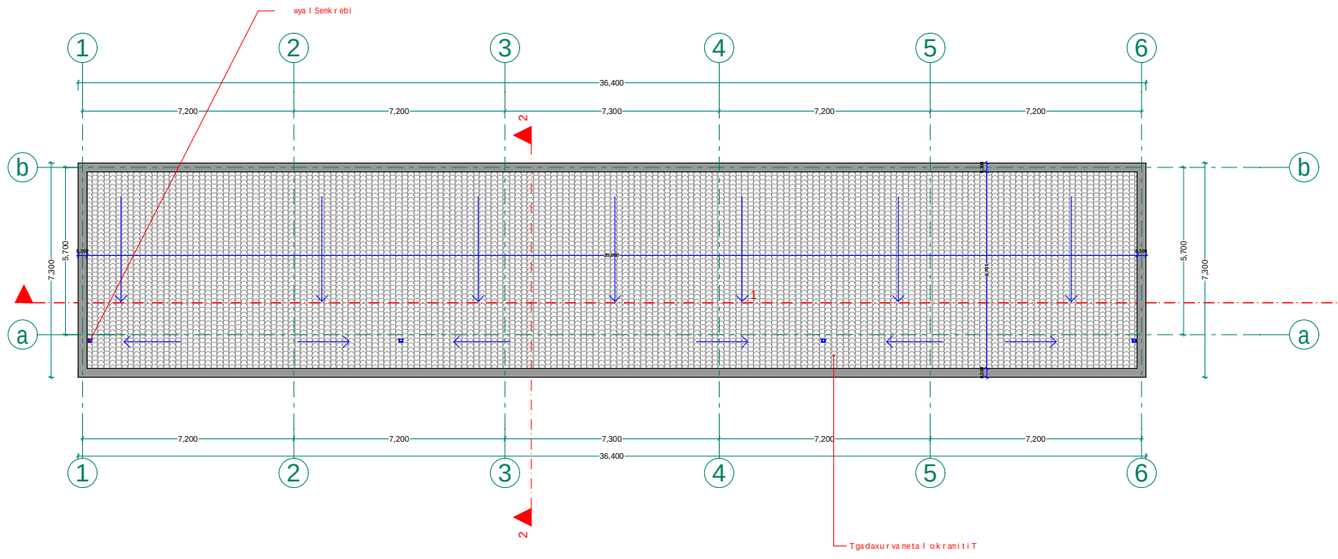


xelSekruleba #

### pirobiTi aRniSvnebi

a — RerZis xazi

sakadastro sazRvari

Wrilis xazi

blokis kedeli

monoliTuri sveti

aguris sveti

### eqsplikacia

### SeniSvna

1. Senobis nonoliTuri kolonebis, rigelebis raodenoba da konfiguracia SeiZleba Seicvalos Senobis gabaritebis da vizualis ucvelad konstruqtoris moTxovnis safuZvelze
2. proeqtSi naCvenebi reliefis konfiguracia SeiZleba Seicvalos nciredi T
3. Senobis gare da Sida kibis safexurebis raodenoba SeiZleba Seicvalos
4. vitraJebis karisa da sxva Riobebis moZravi frTebis nimarTuleba da roadenoba SeiZleba iyos sxvadasxva. Sesabamisad SeiZleba Seicvalos profilis sixe

FLEX ARCHITECTURE

| S.p.s. "fleqs arqiteqtura" | | |
|---|---|---|
| Tanamdeboba | gvari | xelmowera |
| direqtori | i. maziaSvili | |
| arqiteqtori | i. maziaSvili | |
| daamuSava | d. munjiSvili | |
| | | |

damkveTi:

proeqtis saxelwodeba:

misamarTi:

| masStabi | TariRi | naxazis dasaxeleba |
|---|---|---|
| 1:200 | | saxuravis gegma |

| stadia | furceli | furclebi |
|---|---|---|
| arq. nawili | 1 | |