
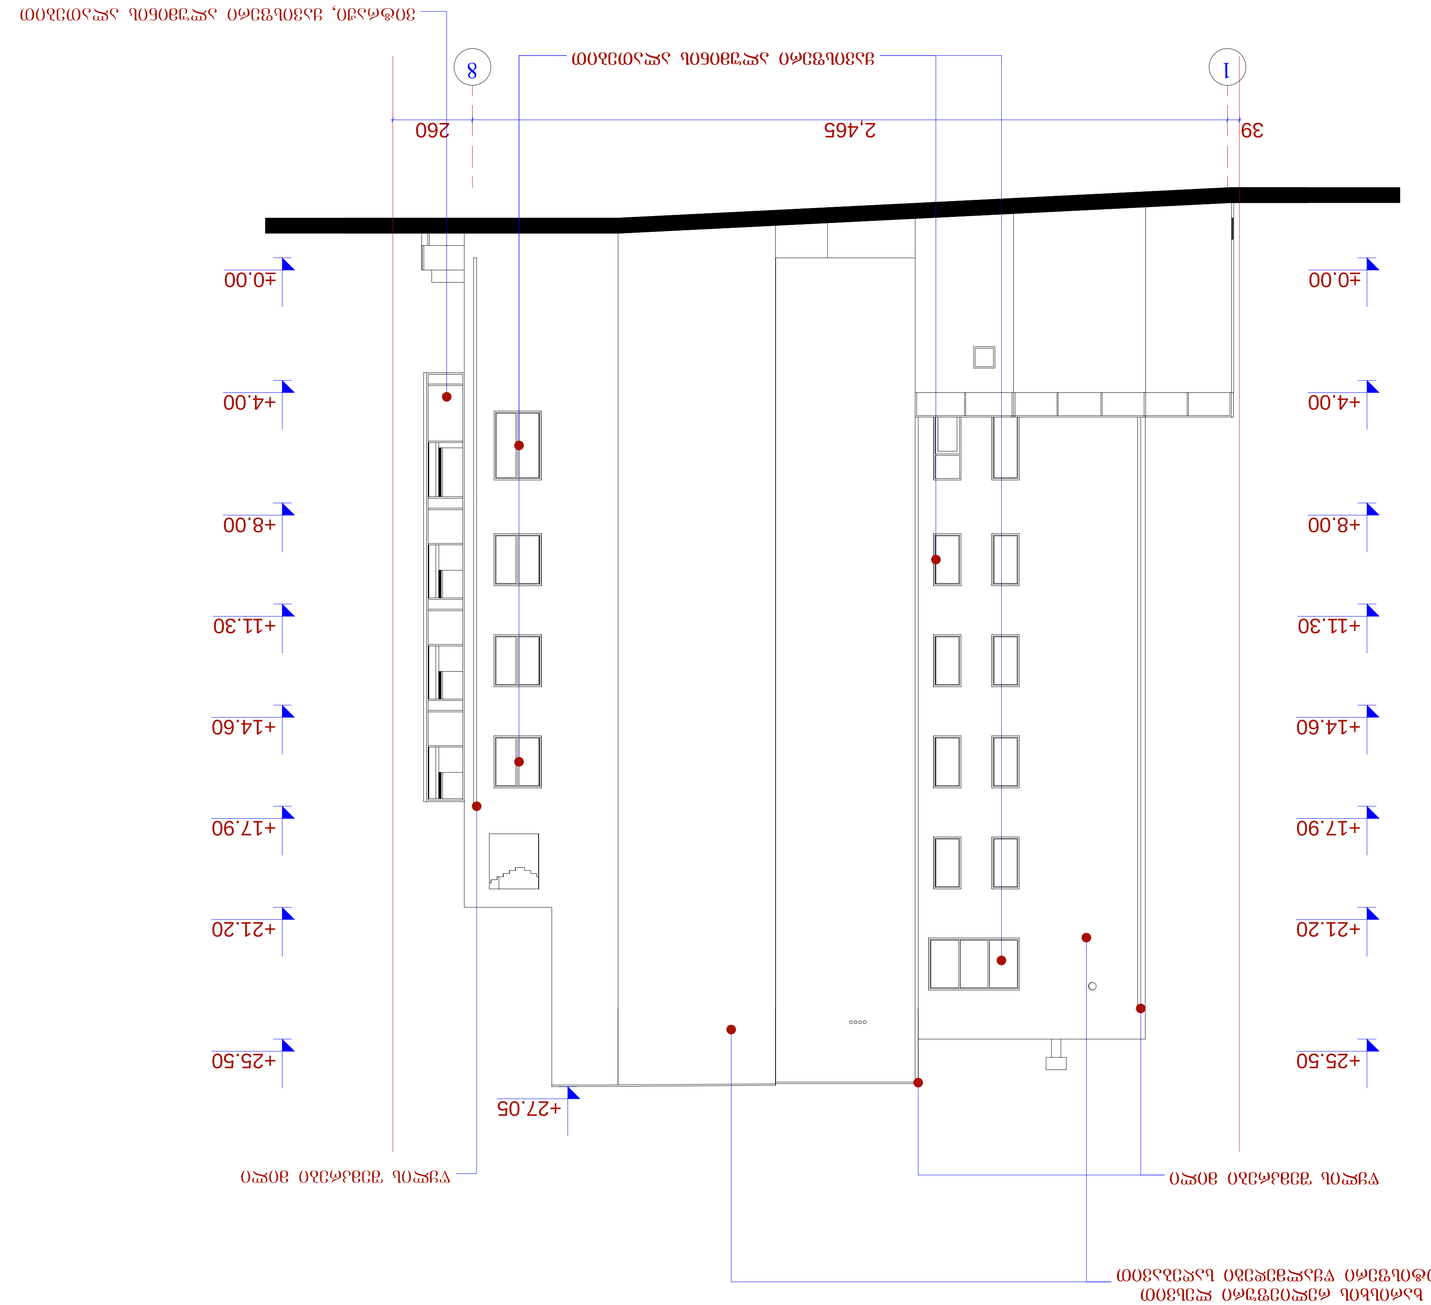
39
2,465
260
1
8
±0.00
+4.00
+8.00
+11.30
+14.60
+17.90
+21.20
+25.50
+27.05

					ვ.პ.ზ. "ᲡᲐᲜᲐᲖᲦᲕᲠᲝ"	
ᲛᲔᲜᲐᲯᲔᲠᲘ		ზ. ჩხუბა				
ᲯᲒ. ᲜᲝ. ᲙᲝᲜᲢ.		ზ. ჩხუბა	ᲡᲐᲛᲨᲔᲜᲔᲑᲚᲝ ᲙᲝᲛᲞᲚᲔᲙᲡᲘ ᲓᲐᲛᲮᲛᲐᲠᲔ ᲡᲐᲒᲐᲜᲒᲐᲖᲘᲝ ᲪᲔᲜᲢᲠᲘ			
ᲯᲒ. ᲐᲠᲥ.		ნ. ხუციშვილი				
ᲯᲒ. ᲘᲜᲟ.		ზ. ჩხუბა	(ᲐᲛᲐᲒᲔᲑᲘᲡ ᲐᲠᲥᲘᲢᲔᲥᲢᲣᲠᲘᲡ ᲜᲐᲬᲘᲚᲘ)			
ᲒᲐᲜᲚᲐᲒᲔᲑᲐ		ზ. ჩხუბა				
ᲯᲒ. ᲔᲚ. ᲘᲜᲟ.		ო.ᲯᲘᲨᲙᲝᲠᲓᲘᲐᲜᲘ	ᲛᲐᲠᲗᲕᲘᲡ ᲡᲐᲮᲚᲘ 8-I			
ᲡᲐᲙᲝᲜᲢᲠᲝᲚᲝ		ნ. ხუციშვილი	ᲒᲐᲜᲚᲐᲒᲔᲑᲐ	ᲓᲐᲛᲮᲛᲐᲠᲔ	ᲤᲐᲡᲐᲓᲘ	ᲐᲠᲥᲘᲢᲔᲥᲢᲣᲠᲐ
			ᲯᲒ.			I-100

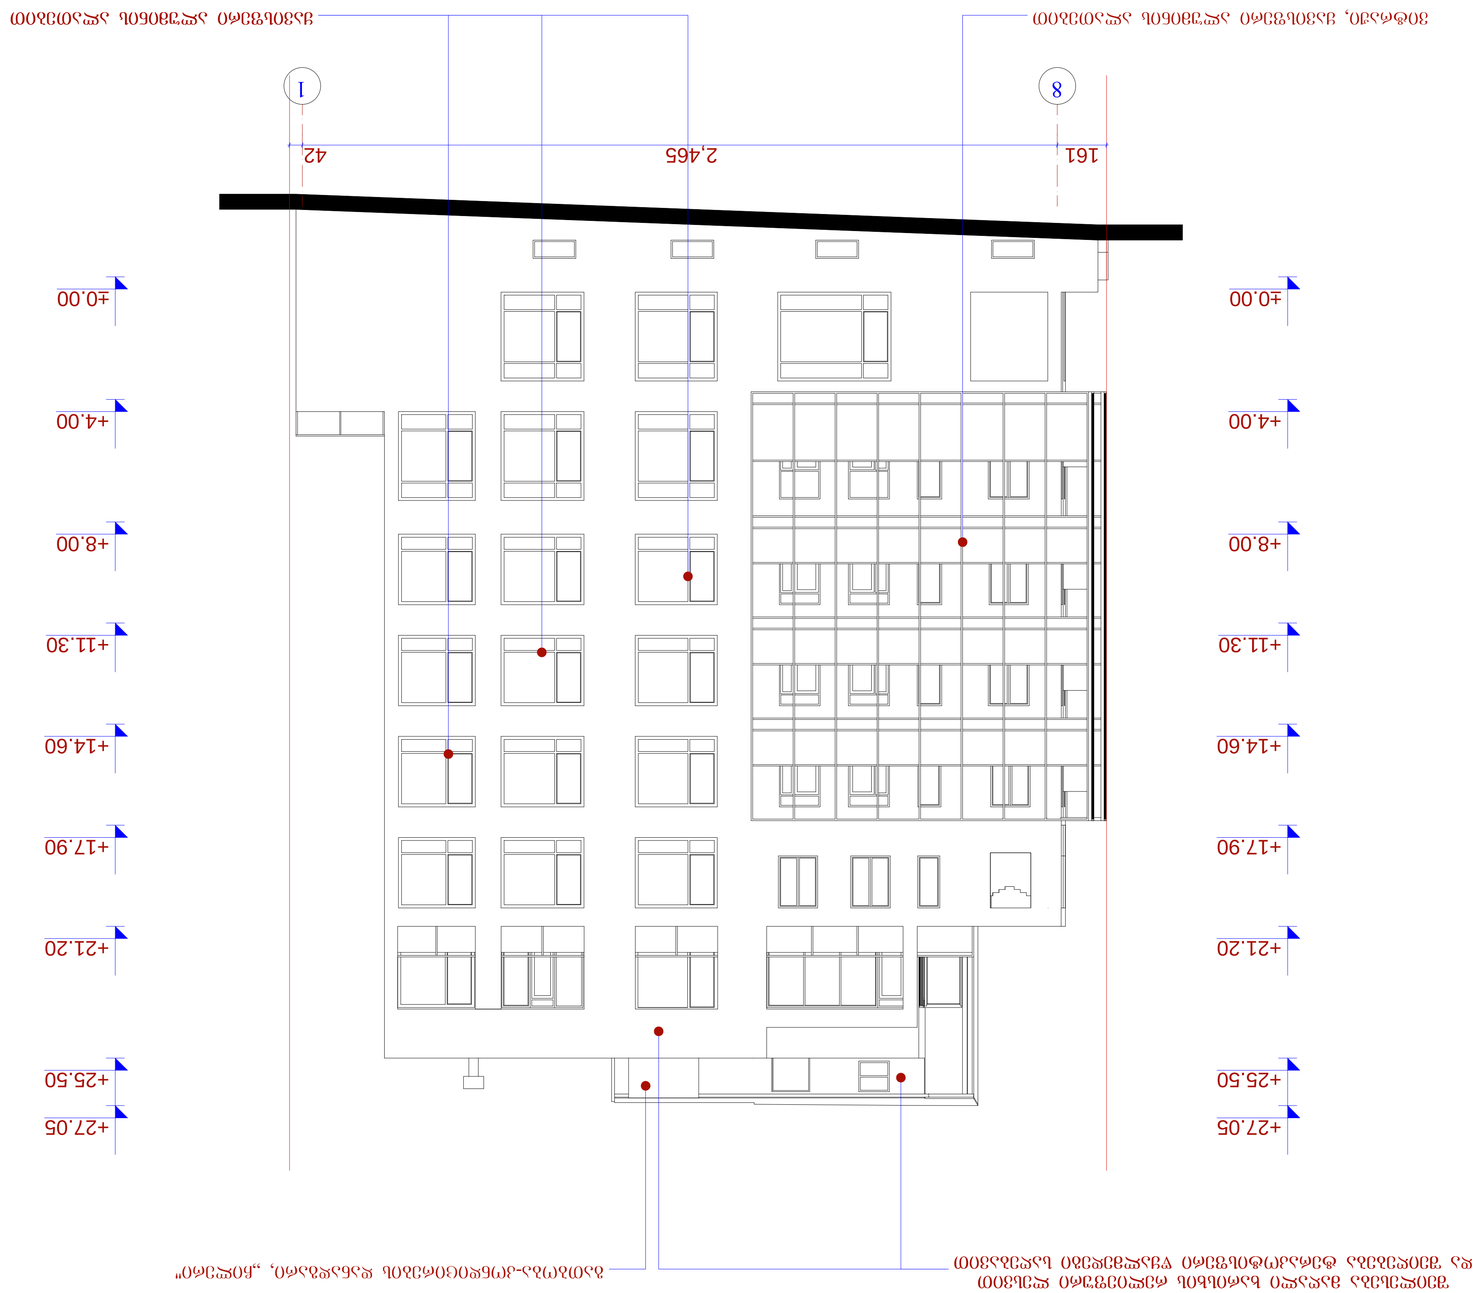

ᲛᲐᲠᲗᲕᲘᲡ ᲡᲐᲮᲚᲘ 8 - I ᲛᲪᲕᲐᲠᲔᲚᲝᲑᲐ 1:100 Გ.






1-100

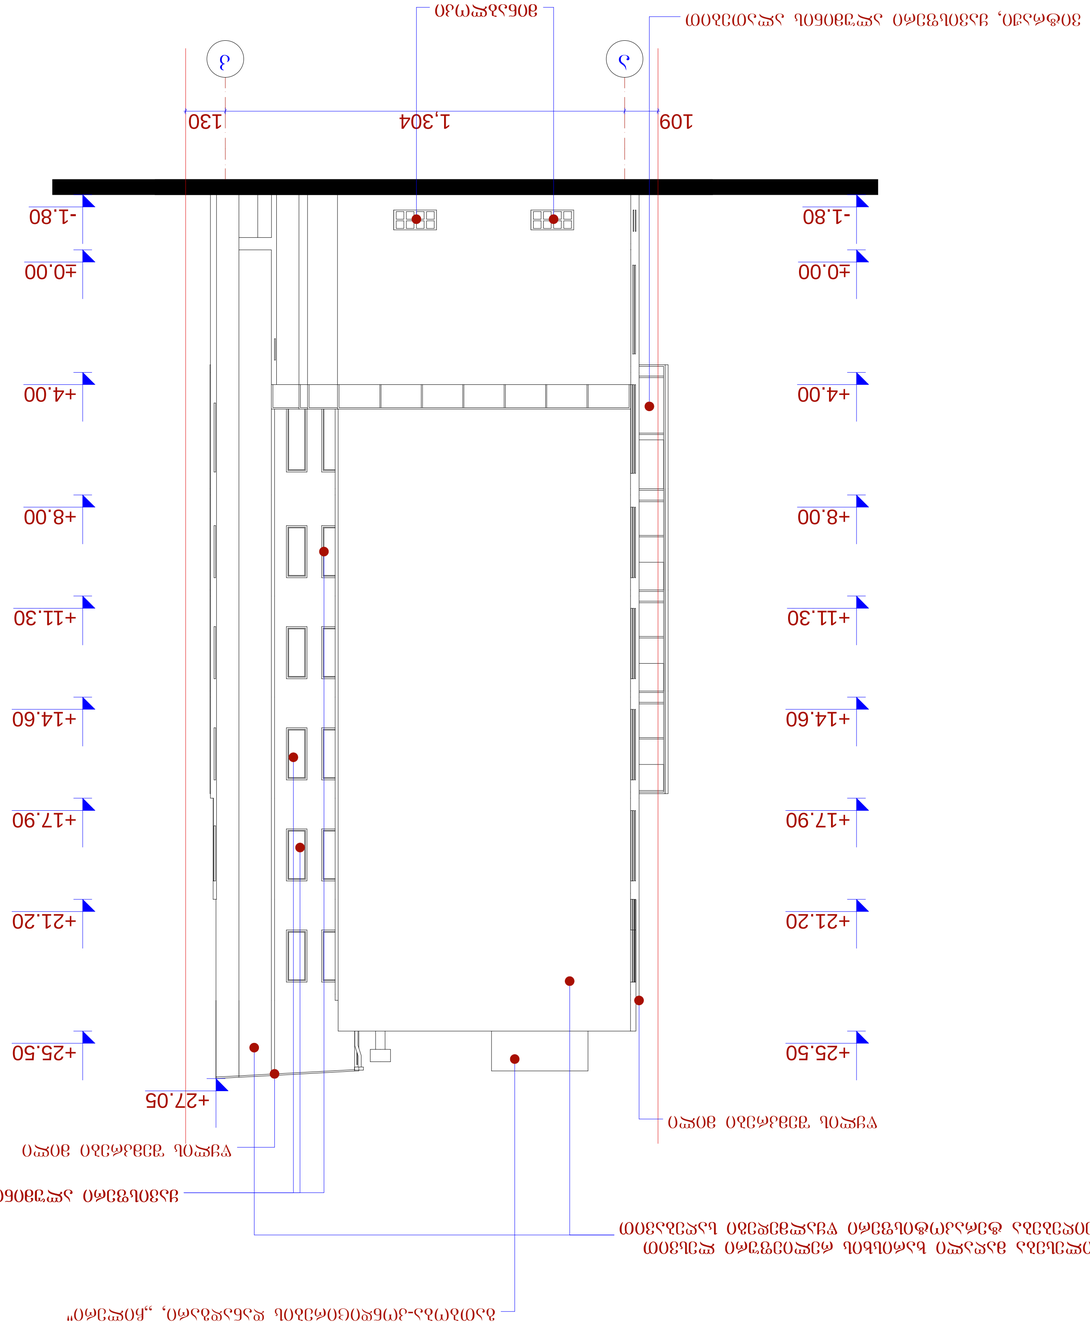

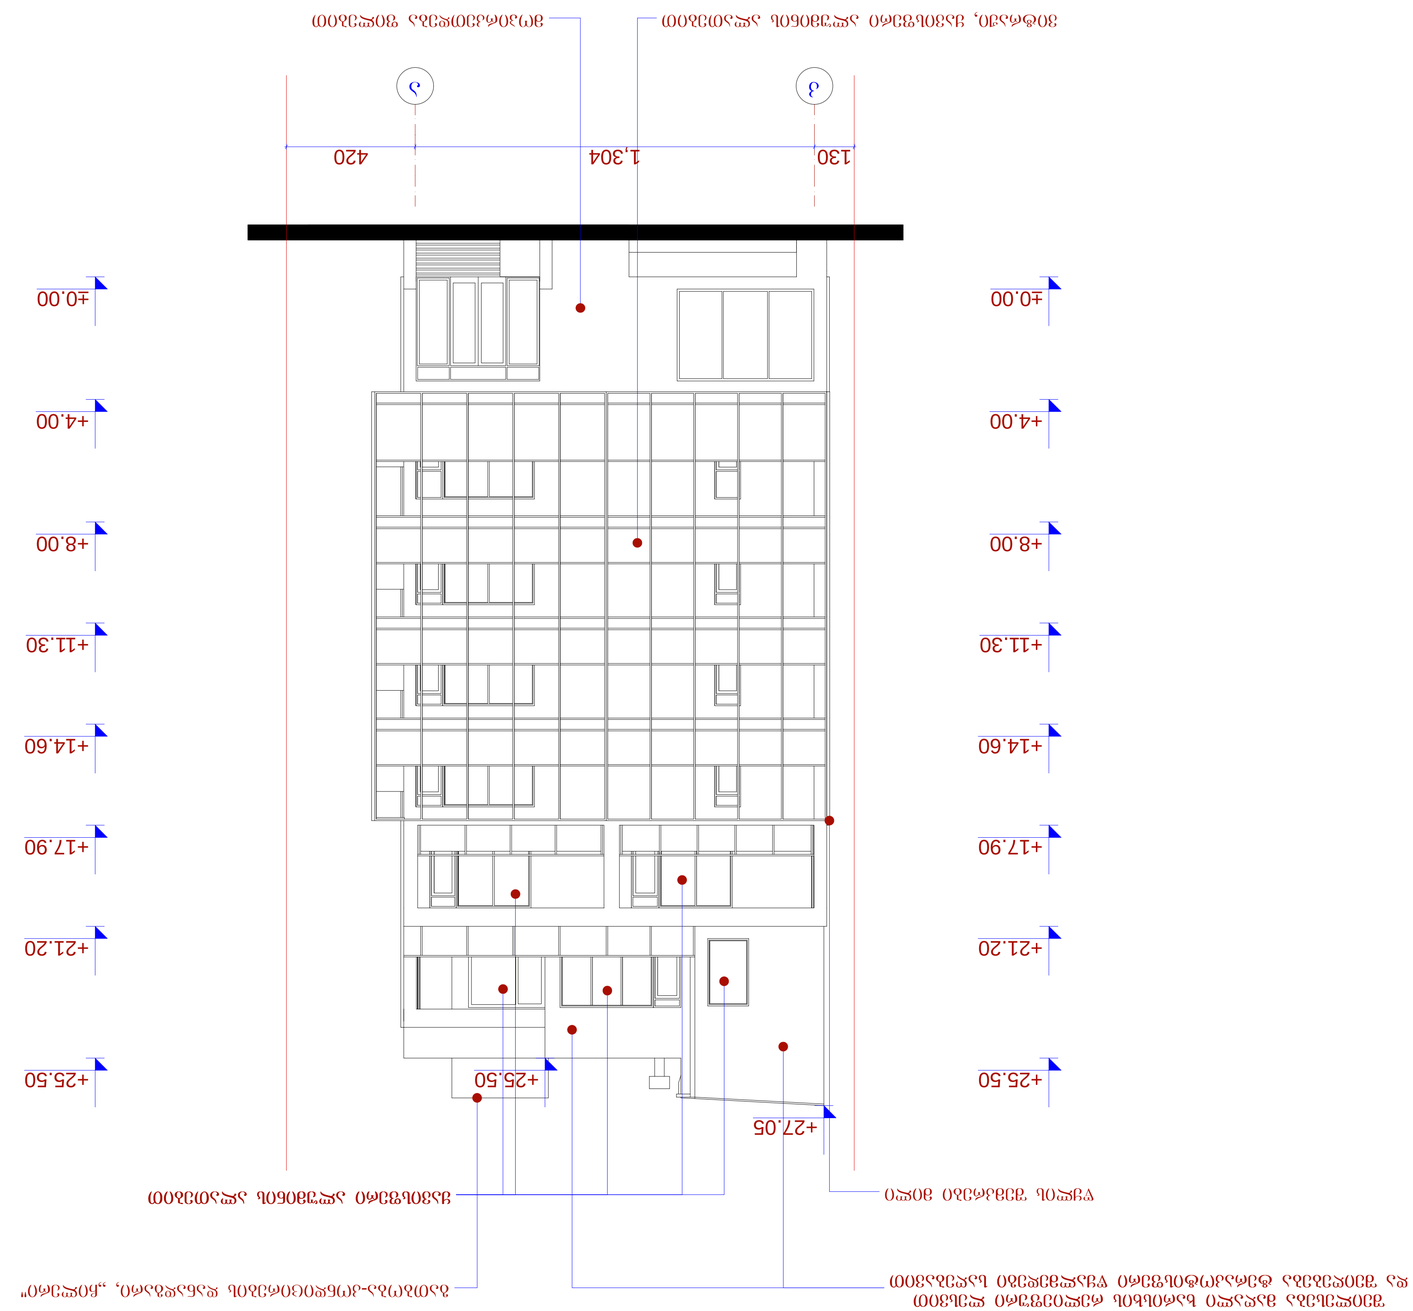
+11.30
+8.00
+4.00
±0.00
+14.60
+17.90
+21.20
+25.50
+27.05
1,304
420
130
3
1
ვერტიკალური ხაზები ფანჯრების ღიობების ცენტრებში