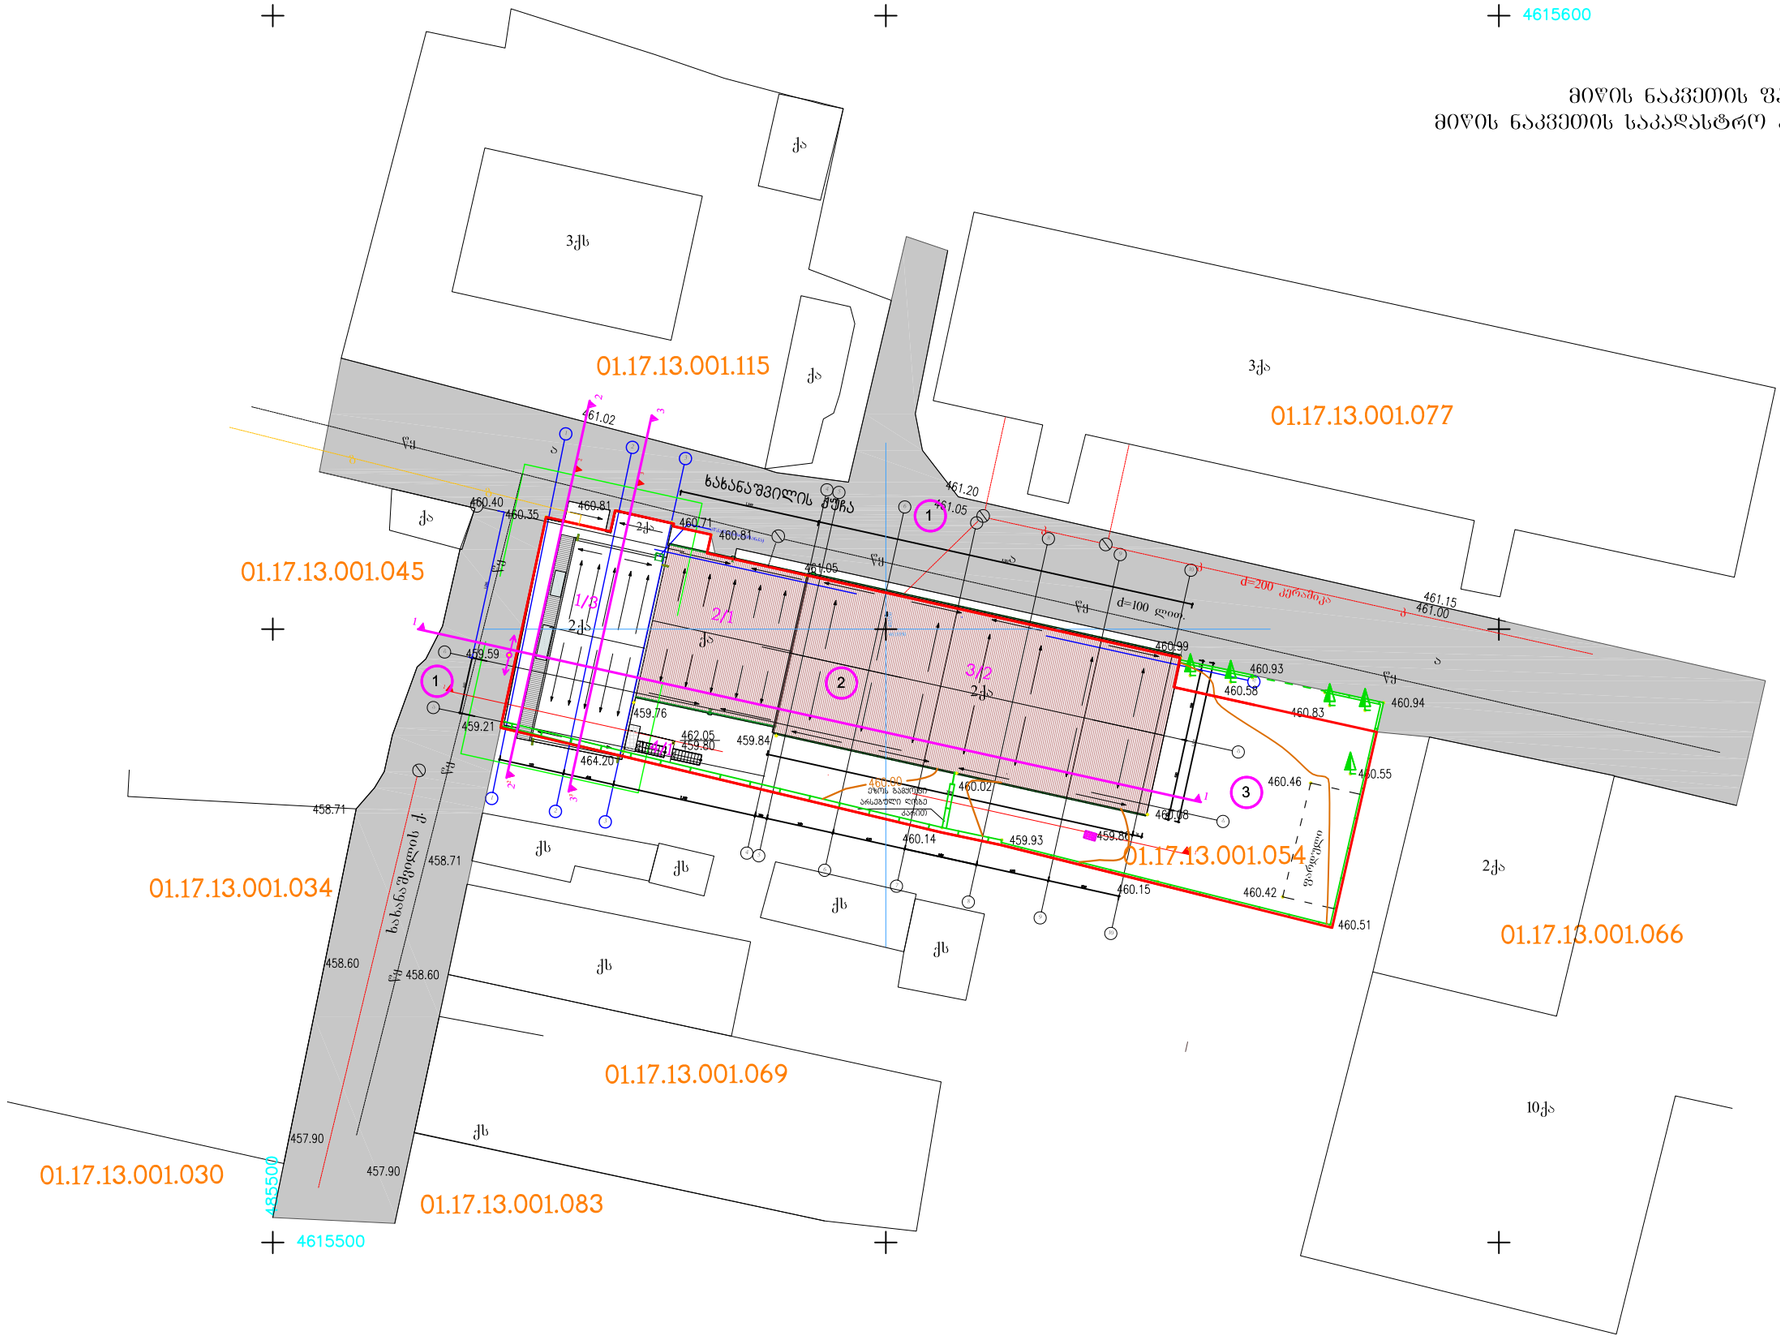

მიწის ნაკვეთის ფართი - 1234 კვ.მ.
მიწის ნაკვეთის საკადასტრო კოდი - 01.17.13.001.054

გენგეგმა /საპროექტო/
მ. 1 : 500

ფორმატი PAPER SIZE	A - 3
პროექტის № PROJECT #	

პირობითი ნიშნები

- წითელი ხაზი
- ჭრილის ხაზი
- პორექტირებული ადგილი
- (3) ექსპლიკაციის ნომერი

ექსპლიკაცია EXPLICATION

1. გზა
2. საპროექტო შენობა
3. ეზო

ტექნიკური მონაცემები

დამკვეთი CLIENT	შ.პ.ს. „ფორმა“
პროექტი PROJECT	არსებული შენობის რეკონსტრუქცია დაშენება
მისამართი ADDRESS	ხახანაშვილის ქ. №37

თანამდებობა	გვარი	ხელმოწერა
პრ. ავტორი	ა. მიქუჯაძე	
	ი. სუპაშვილი	
შესრულა	ი. სუპაშვილი	

ფიზიკური პირი ა. მიქუჯაძე
ს/კ № 01019012603

არქიტექტურული ნაწილი

მასშტაბი SCALE	თარიღი DATE OF ISSUE	2014
1:500	ნახაზი	DRVG.
	გენგეგმა /საპროექტო/	
სტადია STAGE	ფურც. PAGES	სულ ALL
პროექტი	ა -	ა -

წყ წყალგაყვანილობა
გ გაზი
კ კანალიზაცია
კ კავშირგაბმულობა
ელ. ქსელები
სკ სანიაღვრე

არასაცხოვრებელი შენობა
საცხოვრებელი შენობა
შენებადი ნაგებობა
ფარდული

ბორდიური
ღობე
კედელი
რკინიგზა
მაღალი ძაბვის ელექტრო გადამცემი ხაზი
ხეები
სამეთვალყურეო ჭები

რეზერვუარი
სატრანსფორმატორო ჯიხური
რელიეფი

UTM (saerTaSoriso) sistemis koordinatebi