მშენებლობის დღიური გრაფიკი - 2011-12წ.


№	სამუშაოს დასახელება	1 თვე			2 თვე			3 თვე			4 თვე		
		10	10	10	10	10	10	10	10	10	10	10	10
1	მოსამზადებელი სამუშაოები												
2	სახურავის მოშლა												
3	სართქელის მოხსნა												
4	ღიობების ამოღება												
5	კედლების დემონტაჟი												
6	სამშენებლო ნაგვის გატანა												
7	ტერიტორიის მოსუფთავება												

მოსამზადებელი სამუშაოები 20 დღე
სახურავის მოშლა 20 დღე
სართქლის მოხსნა 20 დღე
ღიობების ამოღება 20 დღე
კედლების დემონტაჟი 20 დღე
სამშენებლო ნაგვის გატანა 20 დღე
ტერიტორიის მოსუფთავება 20 დღე

SOFTLINE Architecture

PDF-XChange
Nu kopen!
www.easycomputing.com

samSenblo gen-gegma m. 1:500

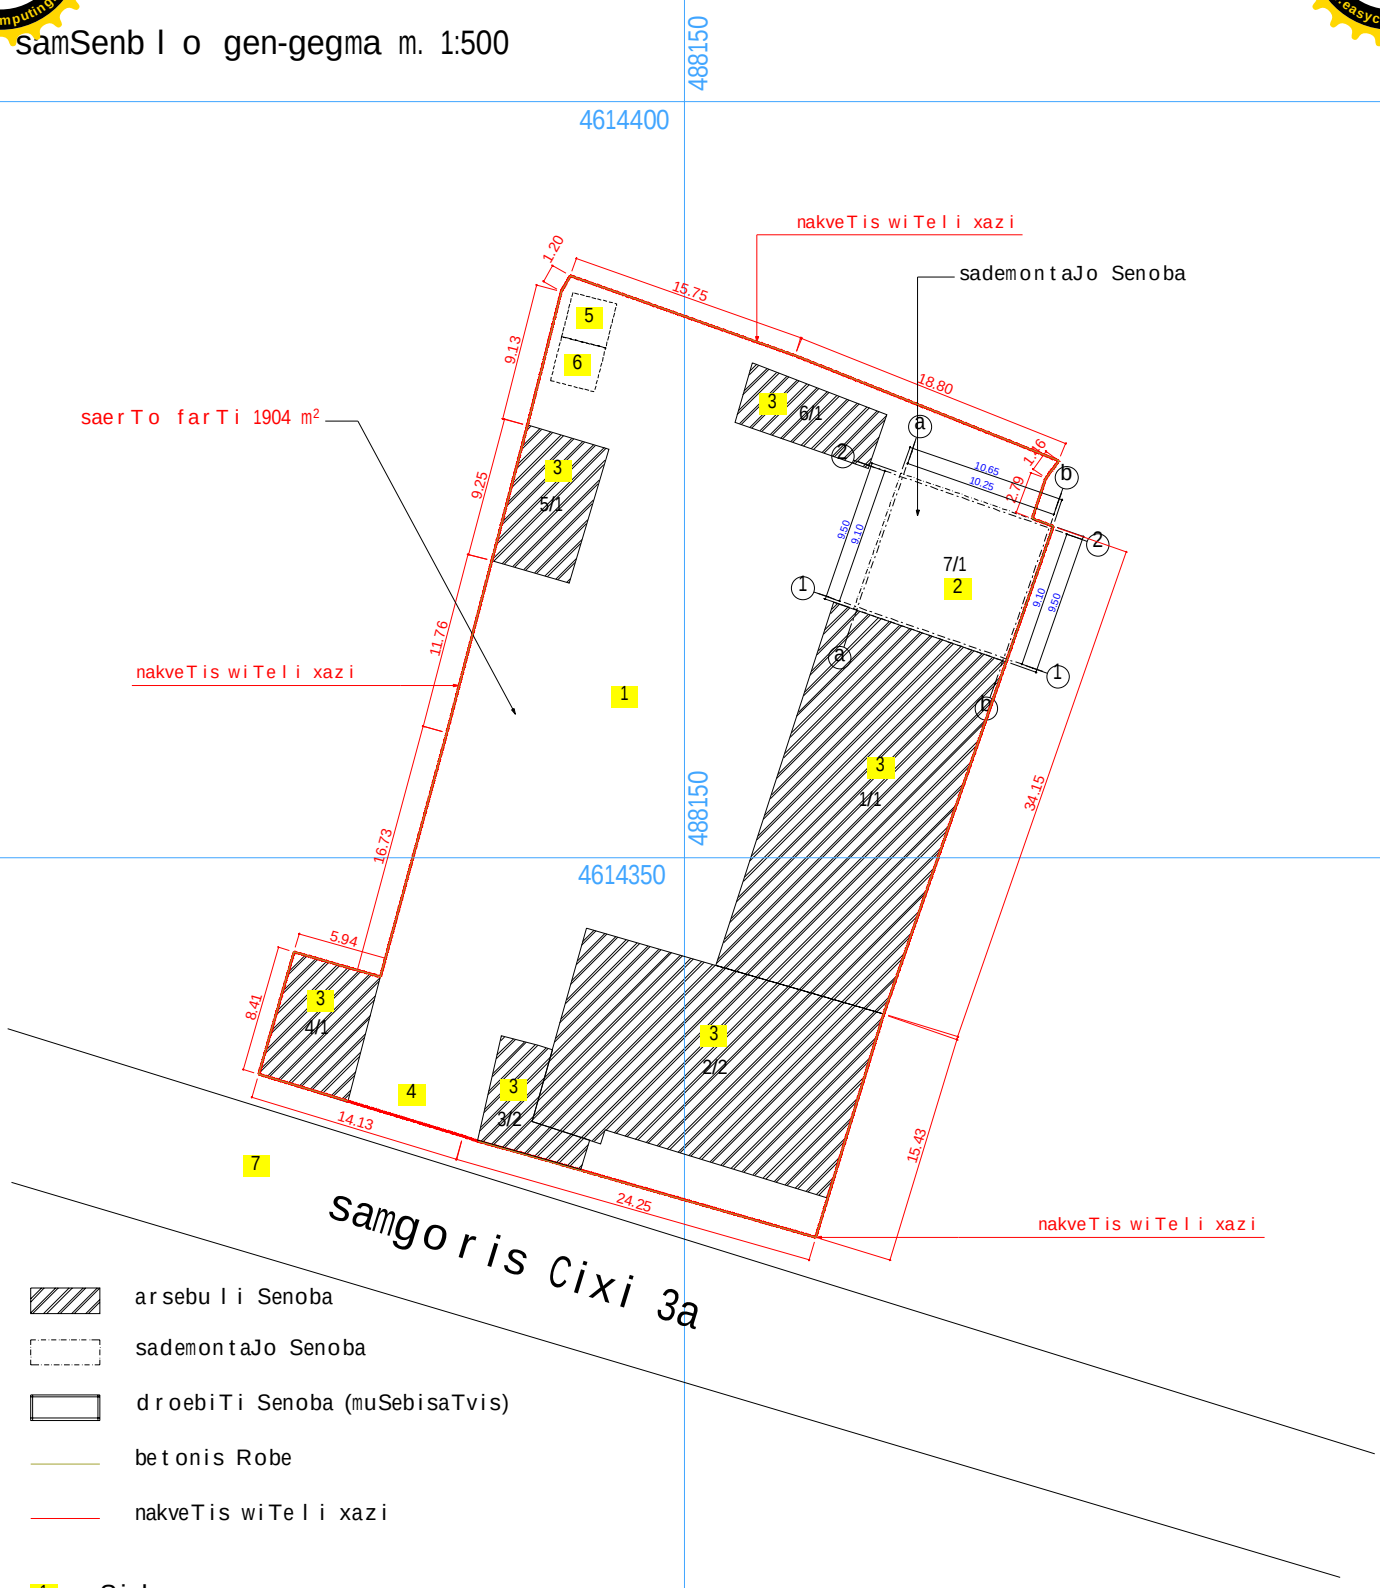

- arsebuli Senoba
- sademontaJo Senoba
- droebiTi Senoba (muSebisaTvis)
- betonis Robe
- nakveTis wiTeli xazi

1. Sida ezo
2. sademontaJo Senoba
3. arasebuli Senoba
4. ezoSi Sesasvleli (samSenblo narCenebis gamotanisaTvis)
5. droebiTi nageboba (muSebisaTvis)
6. droebiTi nageboba (iaraRebis Sesanaxi)
7. quCa

ganmartebiTi baraTi

gengegmaze warmodgenilia, q. TbilisSi, samgoris Cixi 3a (nakveTi 3/59) sakadastro erTeuliT 7/1 Senoba-nagebobis demontaJi.

mocemuli Senoba warmoadgens erT sarTulian, msubuqi konstruqcias.

samSenblo narCenebis gatana xdeba quCis mxridan arsebuli karebidan, satvirTo manqaniT.