




ბლოკი A

ჭრილი 2-2 მ 1:200

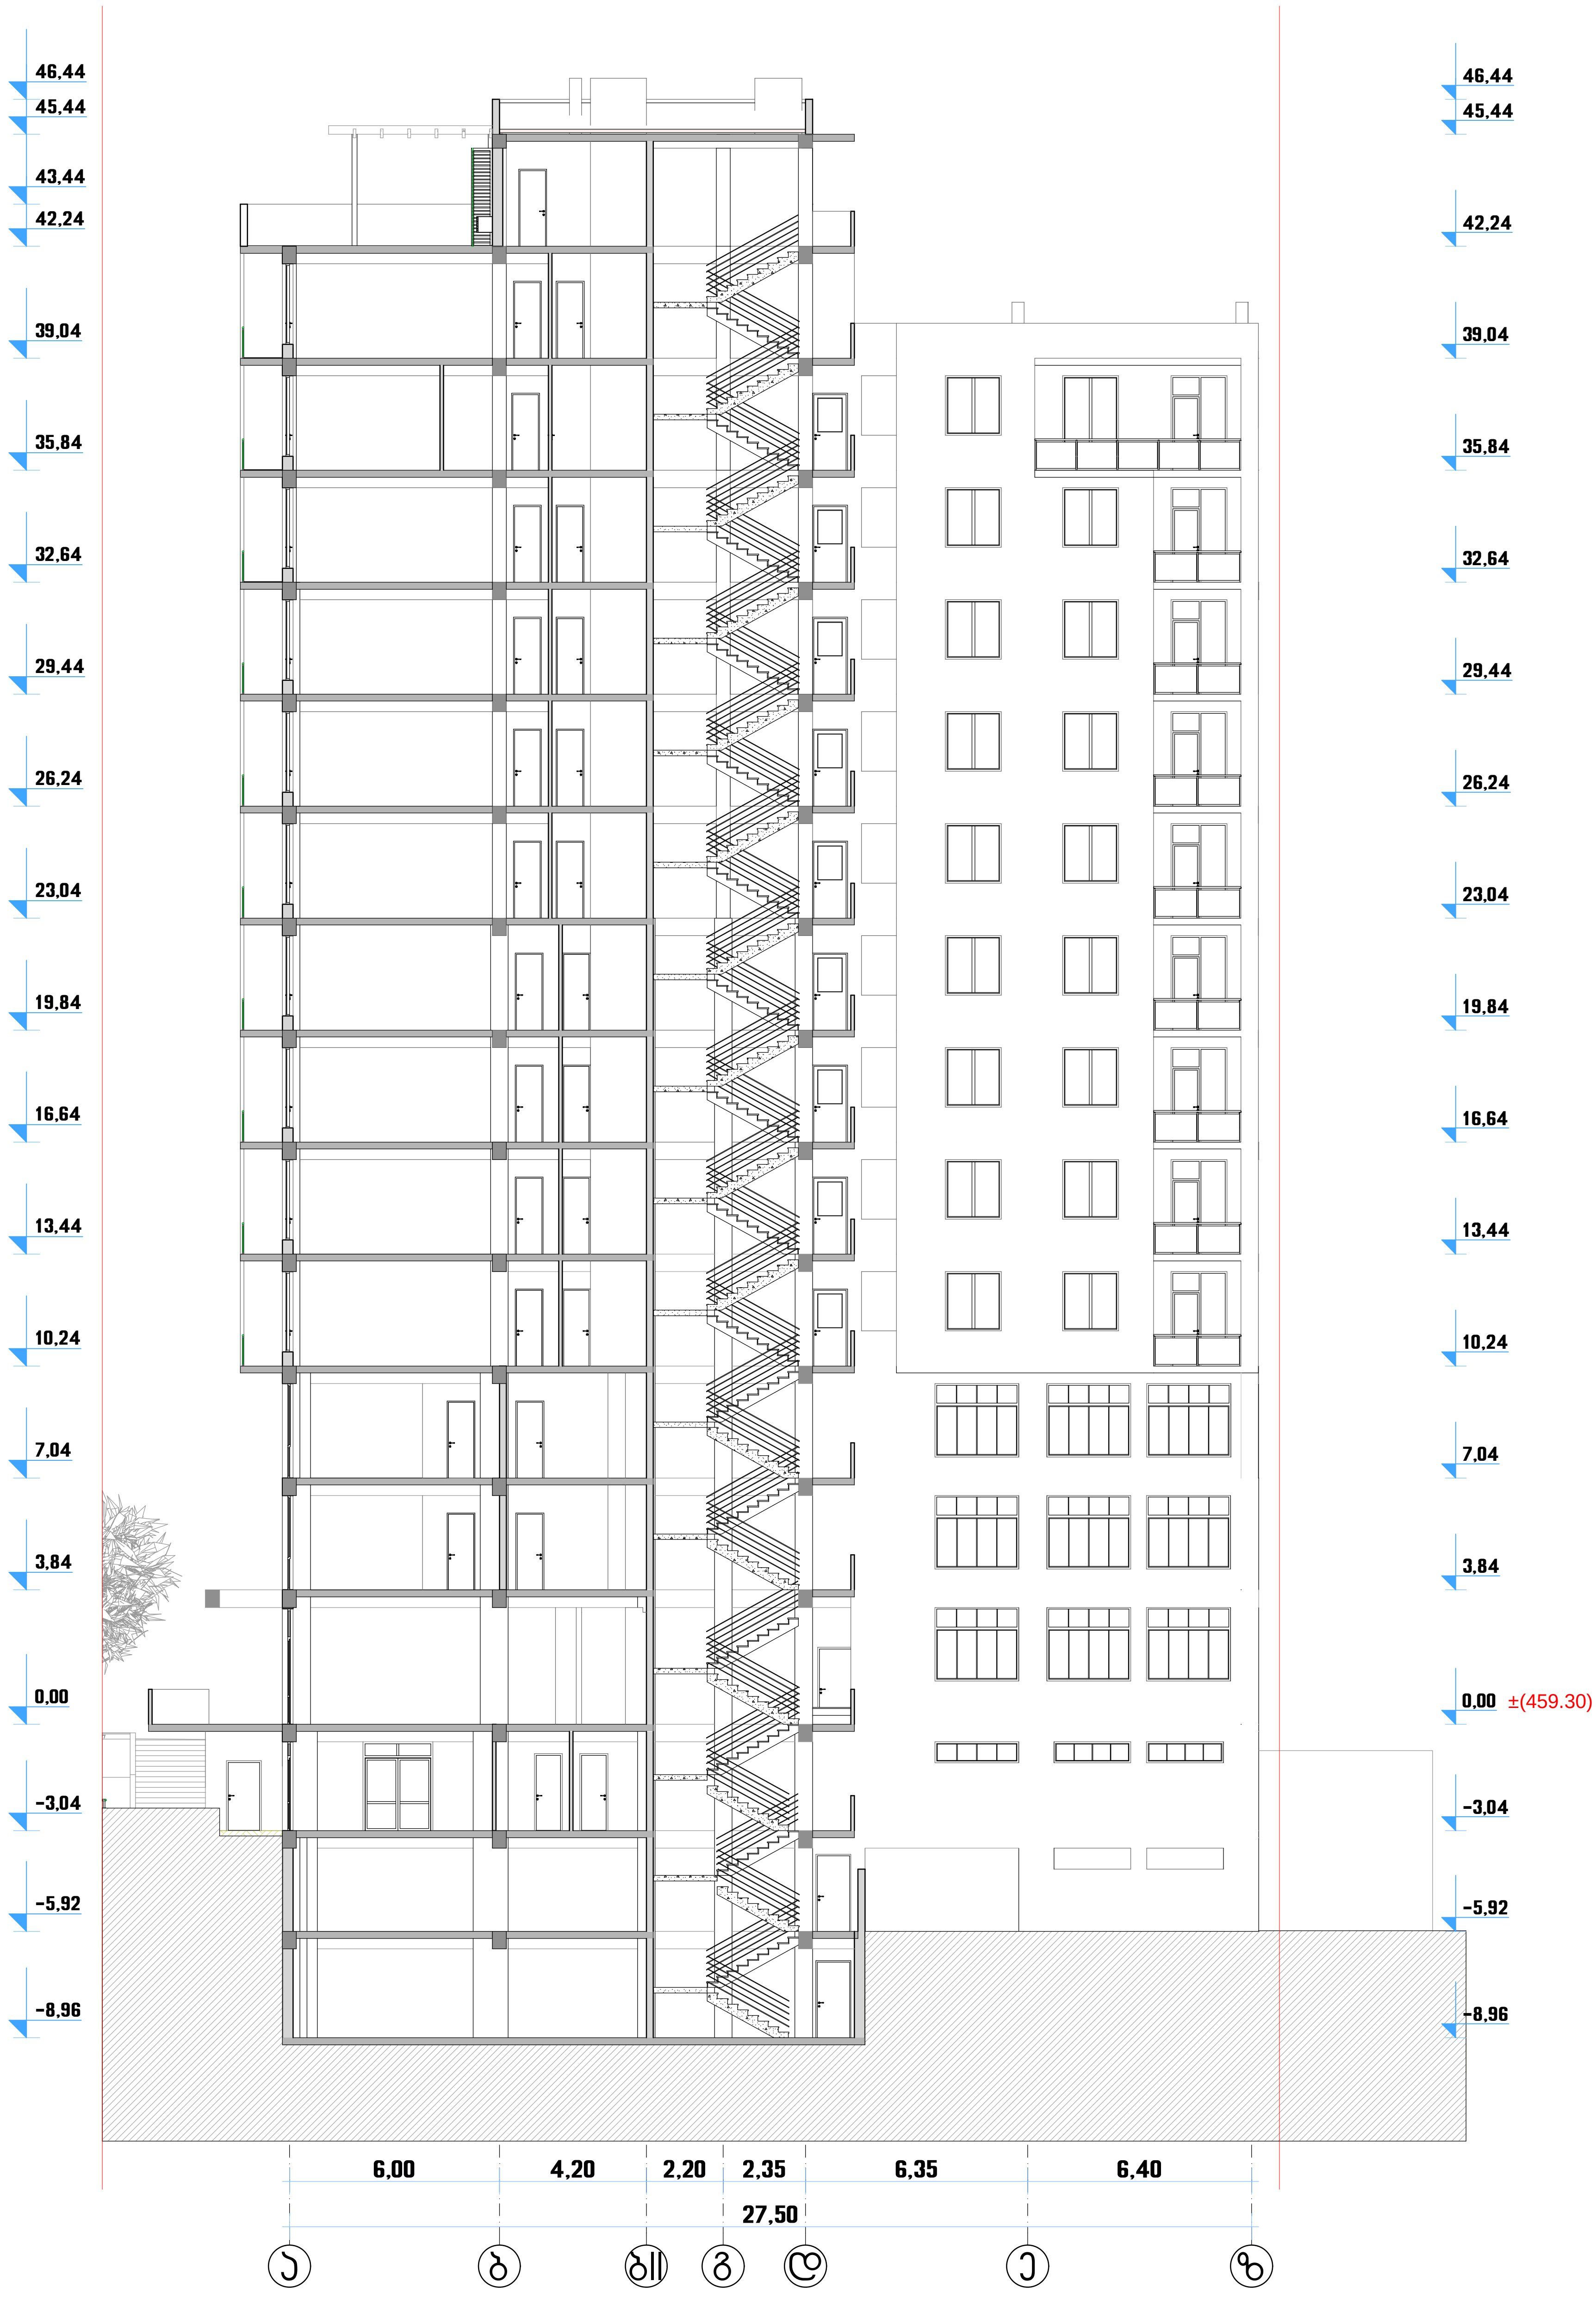

დირექტ.	კ.კობალაძე		მრავალფუნქციური შენობა-ნაგებობა კორექტირებული პროექტი
არქიტ.	მ.კვესელავა		
კონსტრ.			ბლოკი A ჭრილი 2-2 მ 1:200
შეასრ.	მ.გრიგოლია		
			სტადია | ნახაზი | ნახ.რაოდ.
			არქ.პრ. | ა - 42 | 58

Primo Line

დაკვ. № 2014

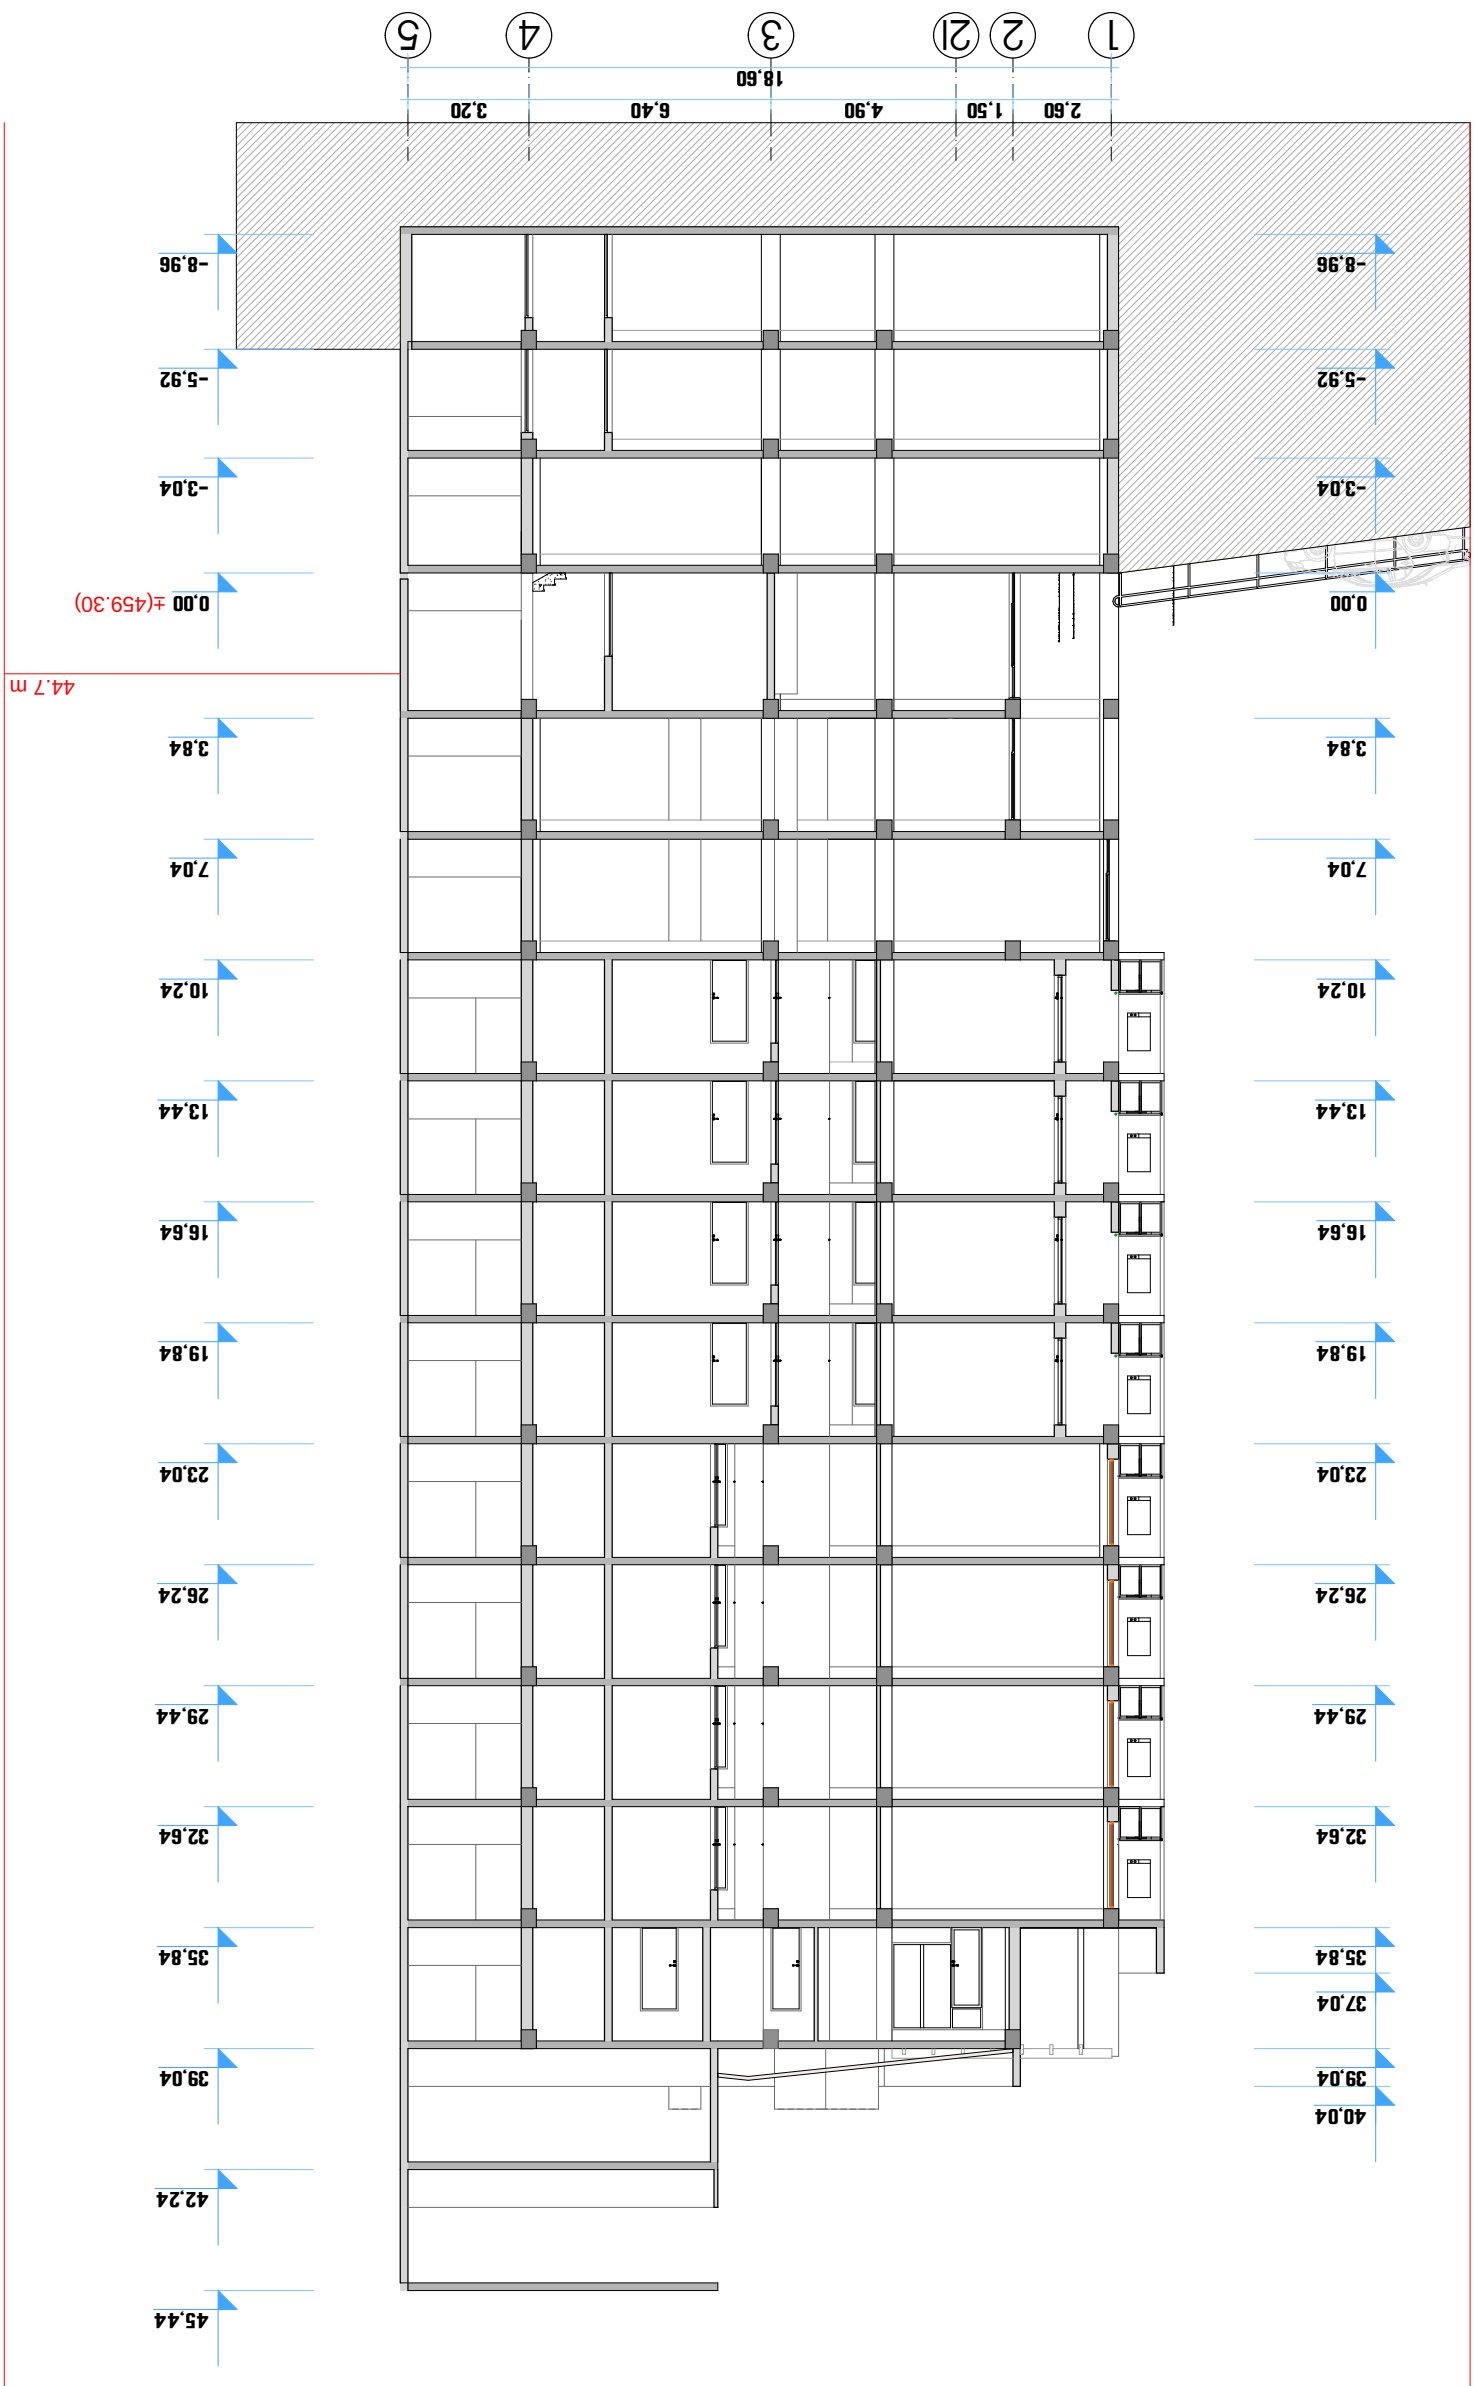


ბლოკი B

ჭრილი 1-1 მ 1:200

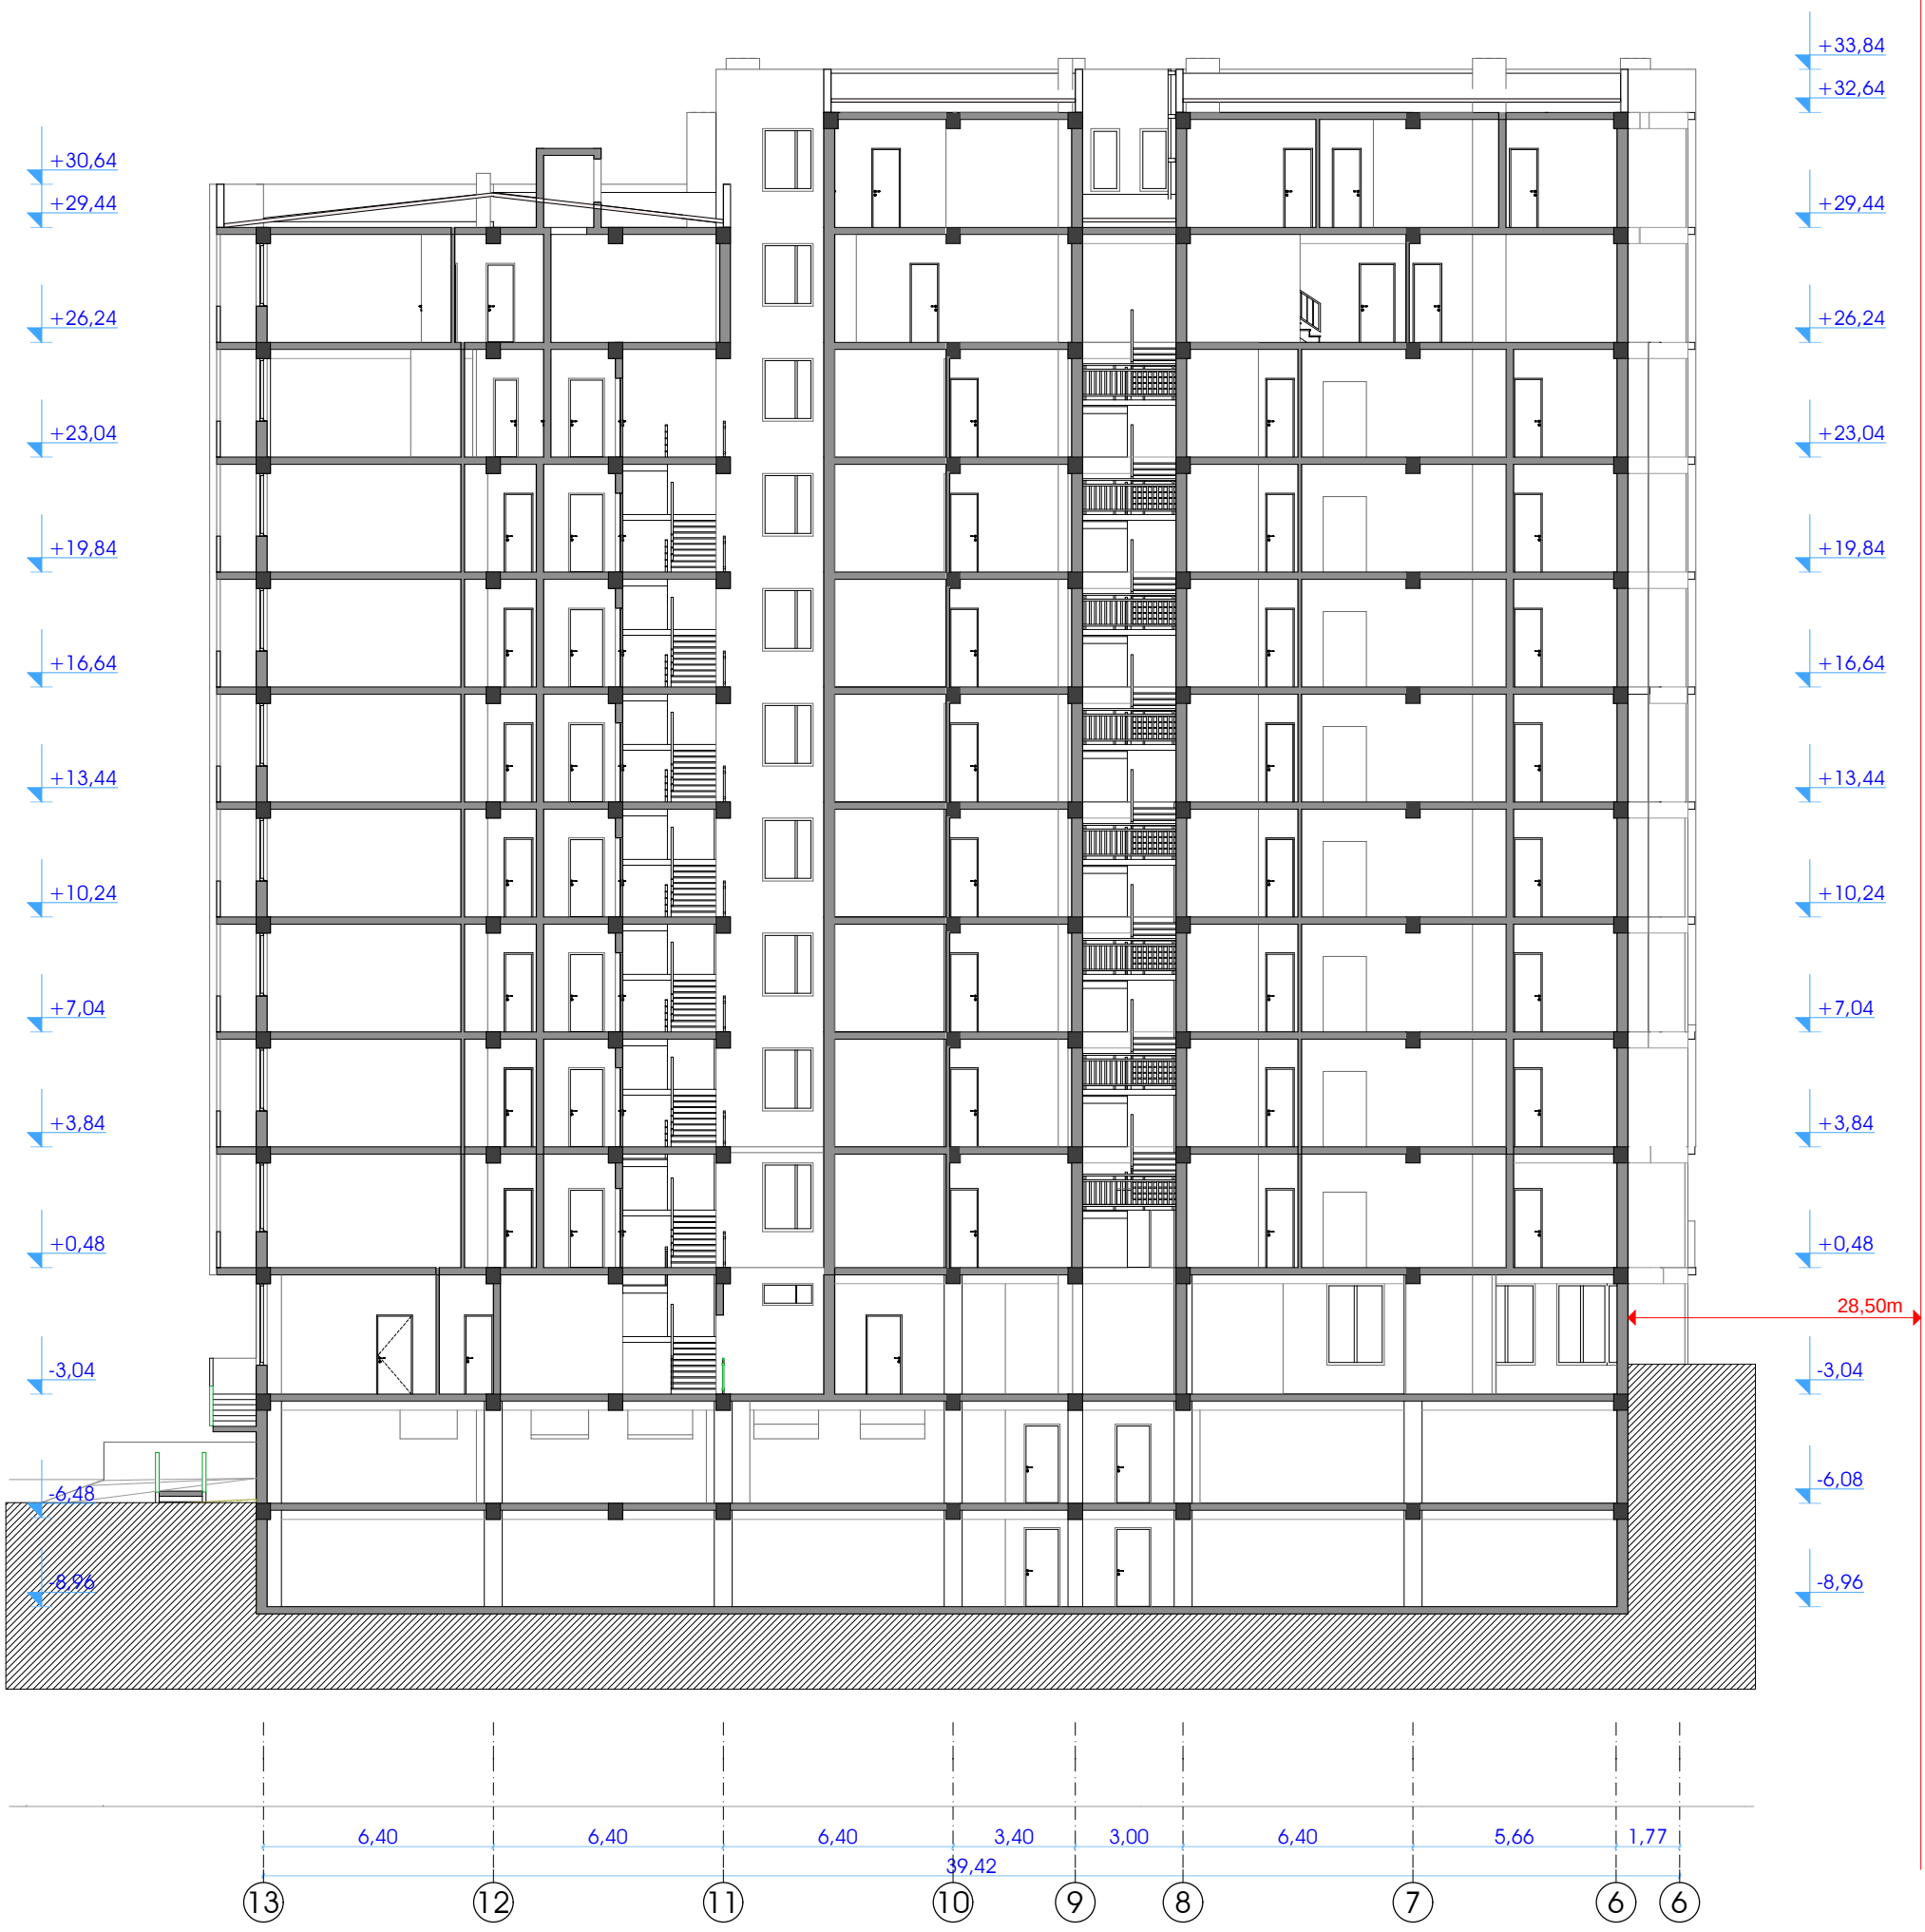

დირექტ.	ა.ჯობალაძე		მრავალფუნქციური შენობა-ნაგებობა პორექტირებული პროექტი			Primo Line	
არქიტ.	მ.ჯვესელავა						
კონსტრ.			ბლოკი B ჭრილი 1-1 მ 1:200				
შეასრ.	მ.გრიგოლია						
			სტადია	ნახაზი	ნახ.რაოდ.		
			არქ.პრ.	ა - 44	58	დაკვ. №	2014

ბლოკი B

ჭრილი 2-2 მ 1:200

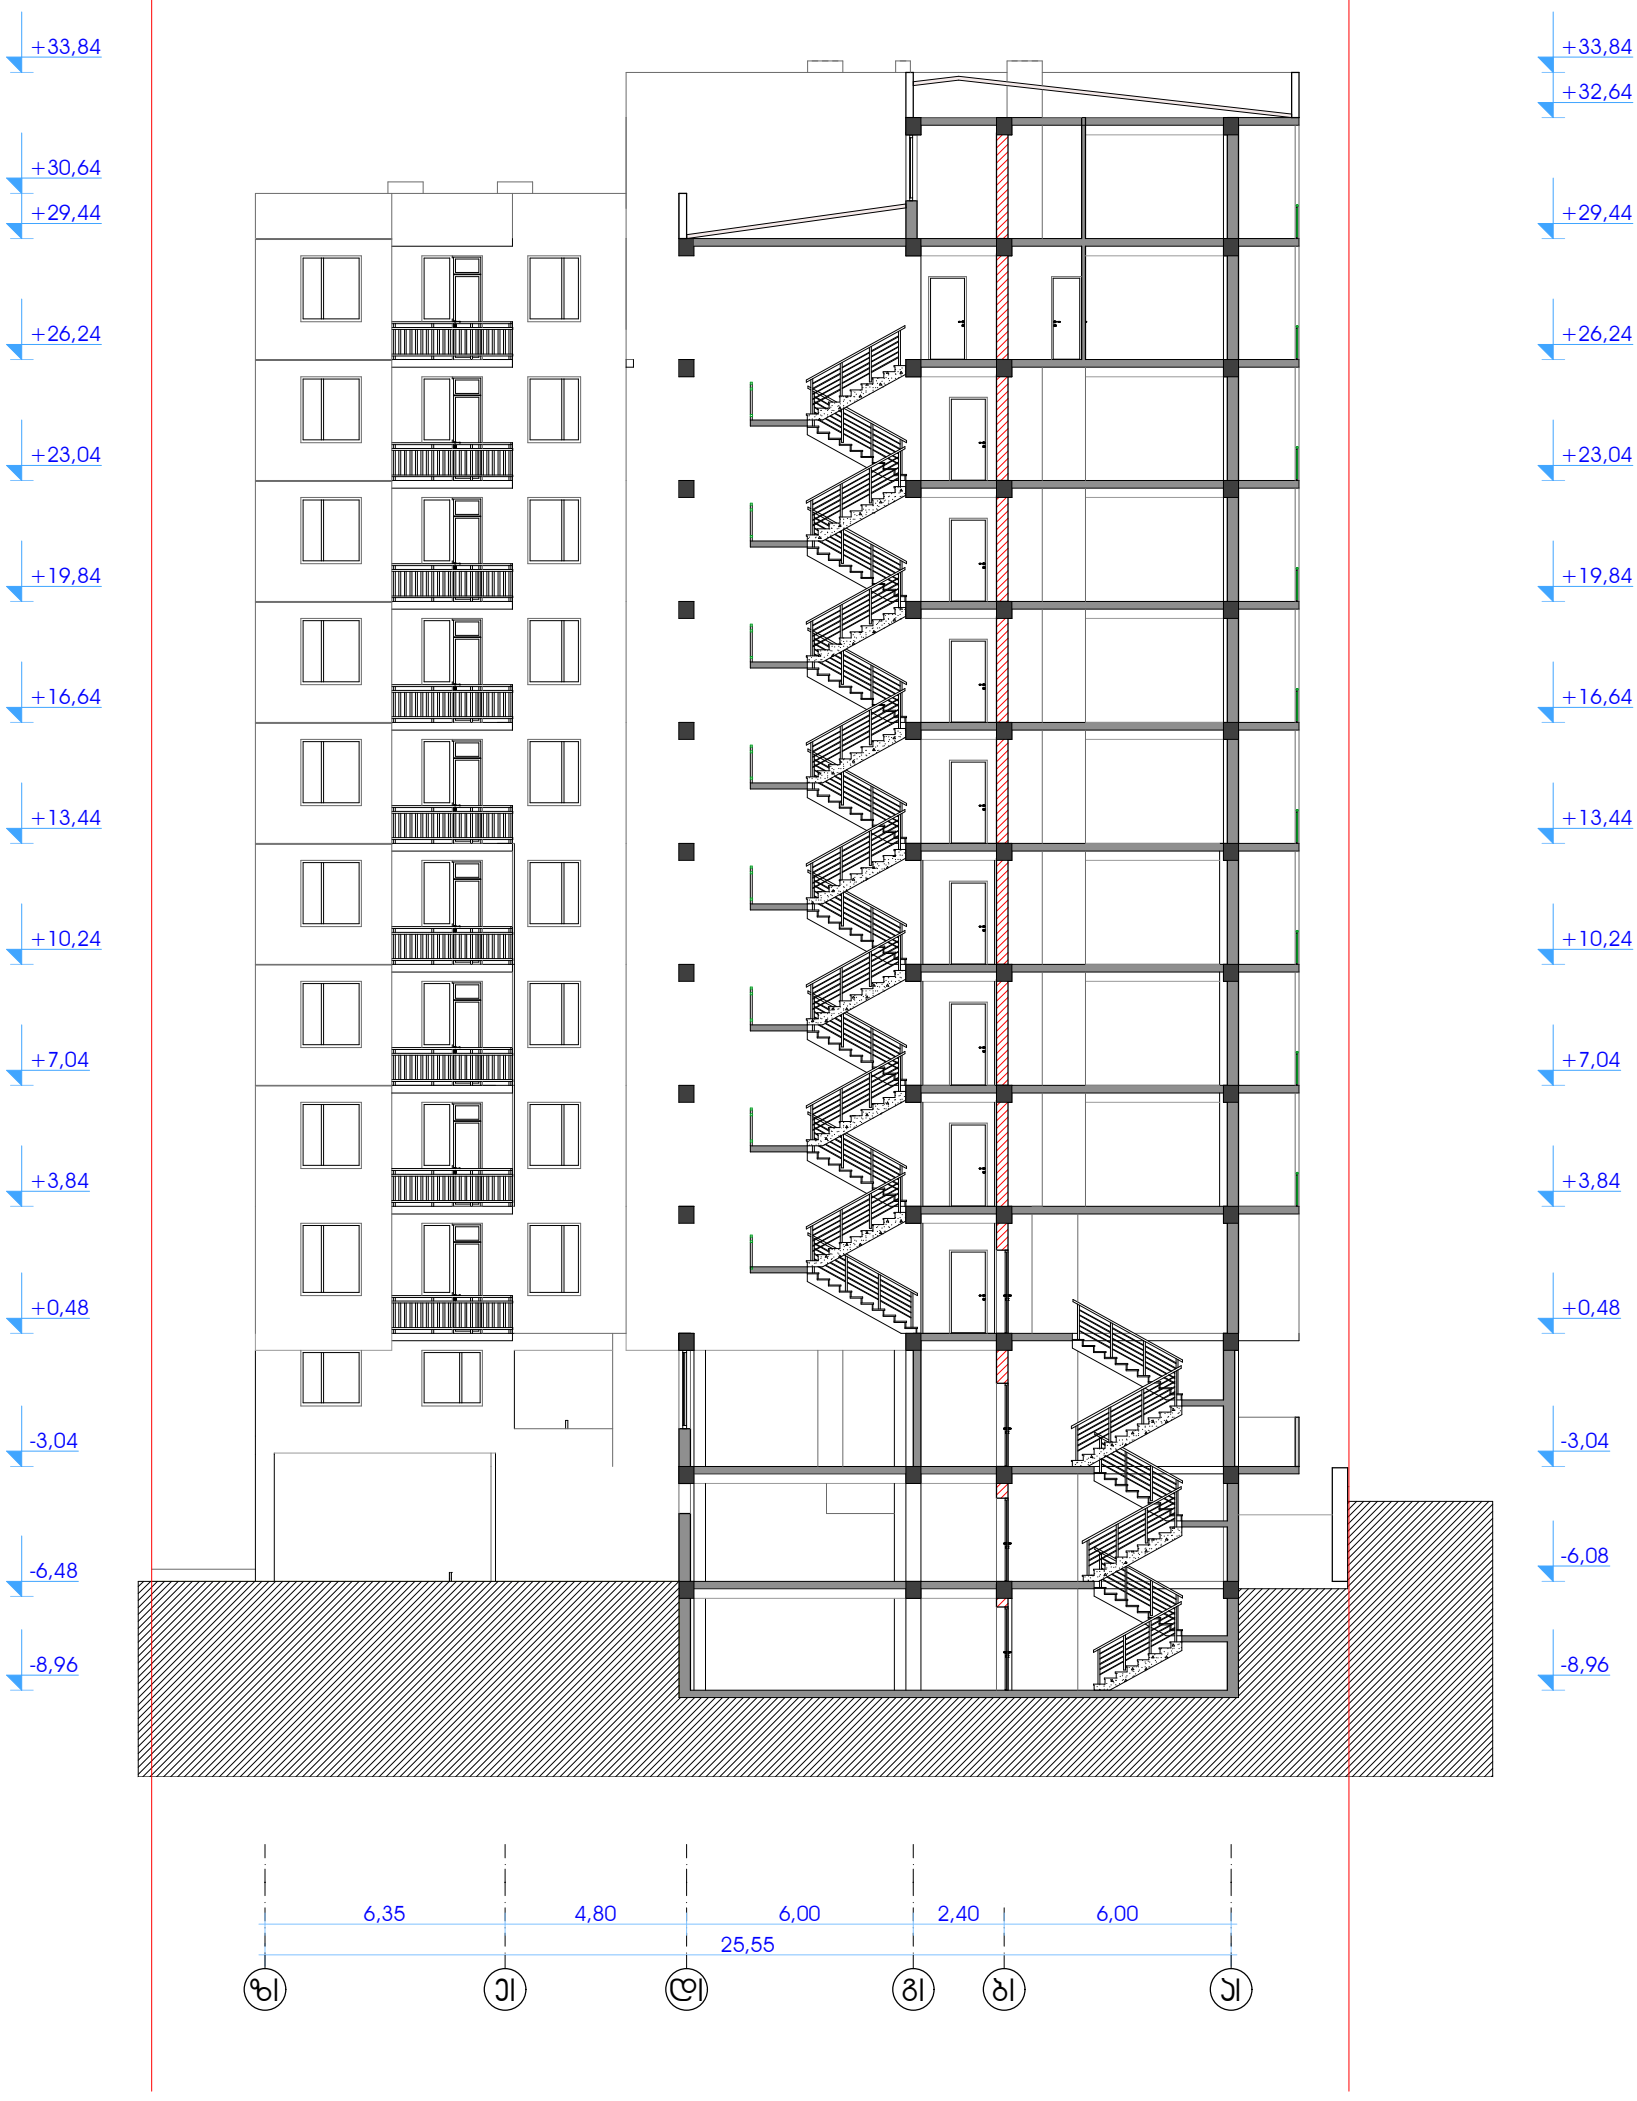

დირექტ.	ა.ჯობალაძე		მრავალფუნქციური შენობა-ნაგებობა პორექტირებული პროექტი			Primo Line	
არქიტ.	მ.ჯვესელავა						
კონსტრ.			ბლოკი B ჭრილი 2-2 მ 1:200				
შეასრ.	მ.გრიგოლია						
			სტადია	ნახაზი	ნახ.რაოდ.		
			არქ.პრ.	ა - 45	58	დაკვ. №	2014

ბლოკი B

ჭრილი 3-3 მ 1:200

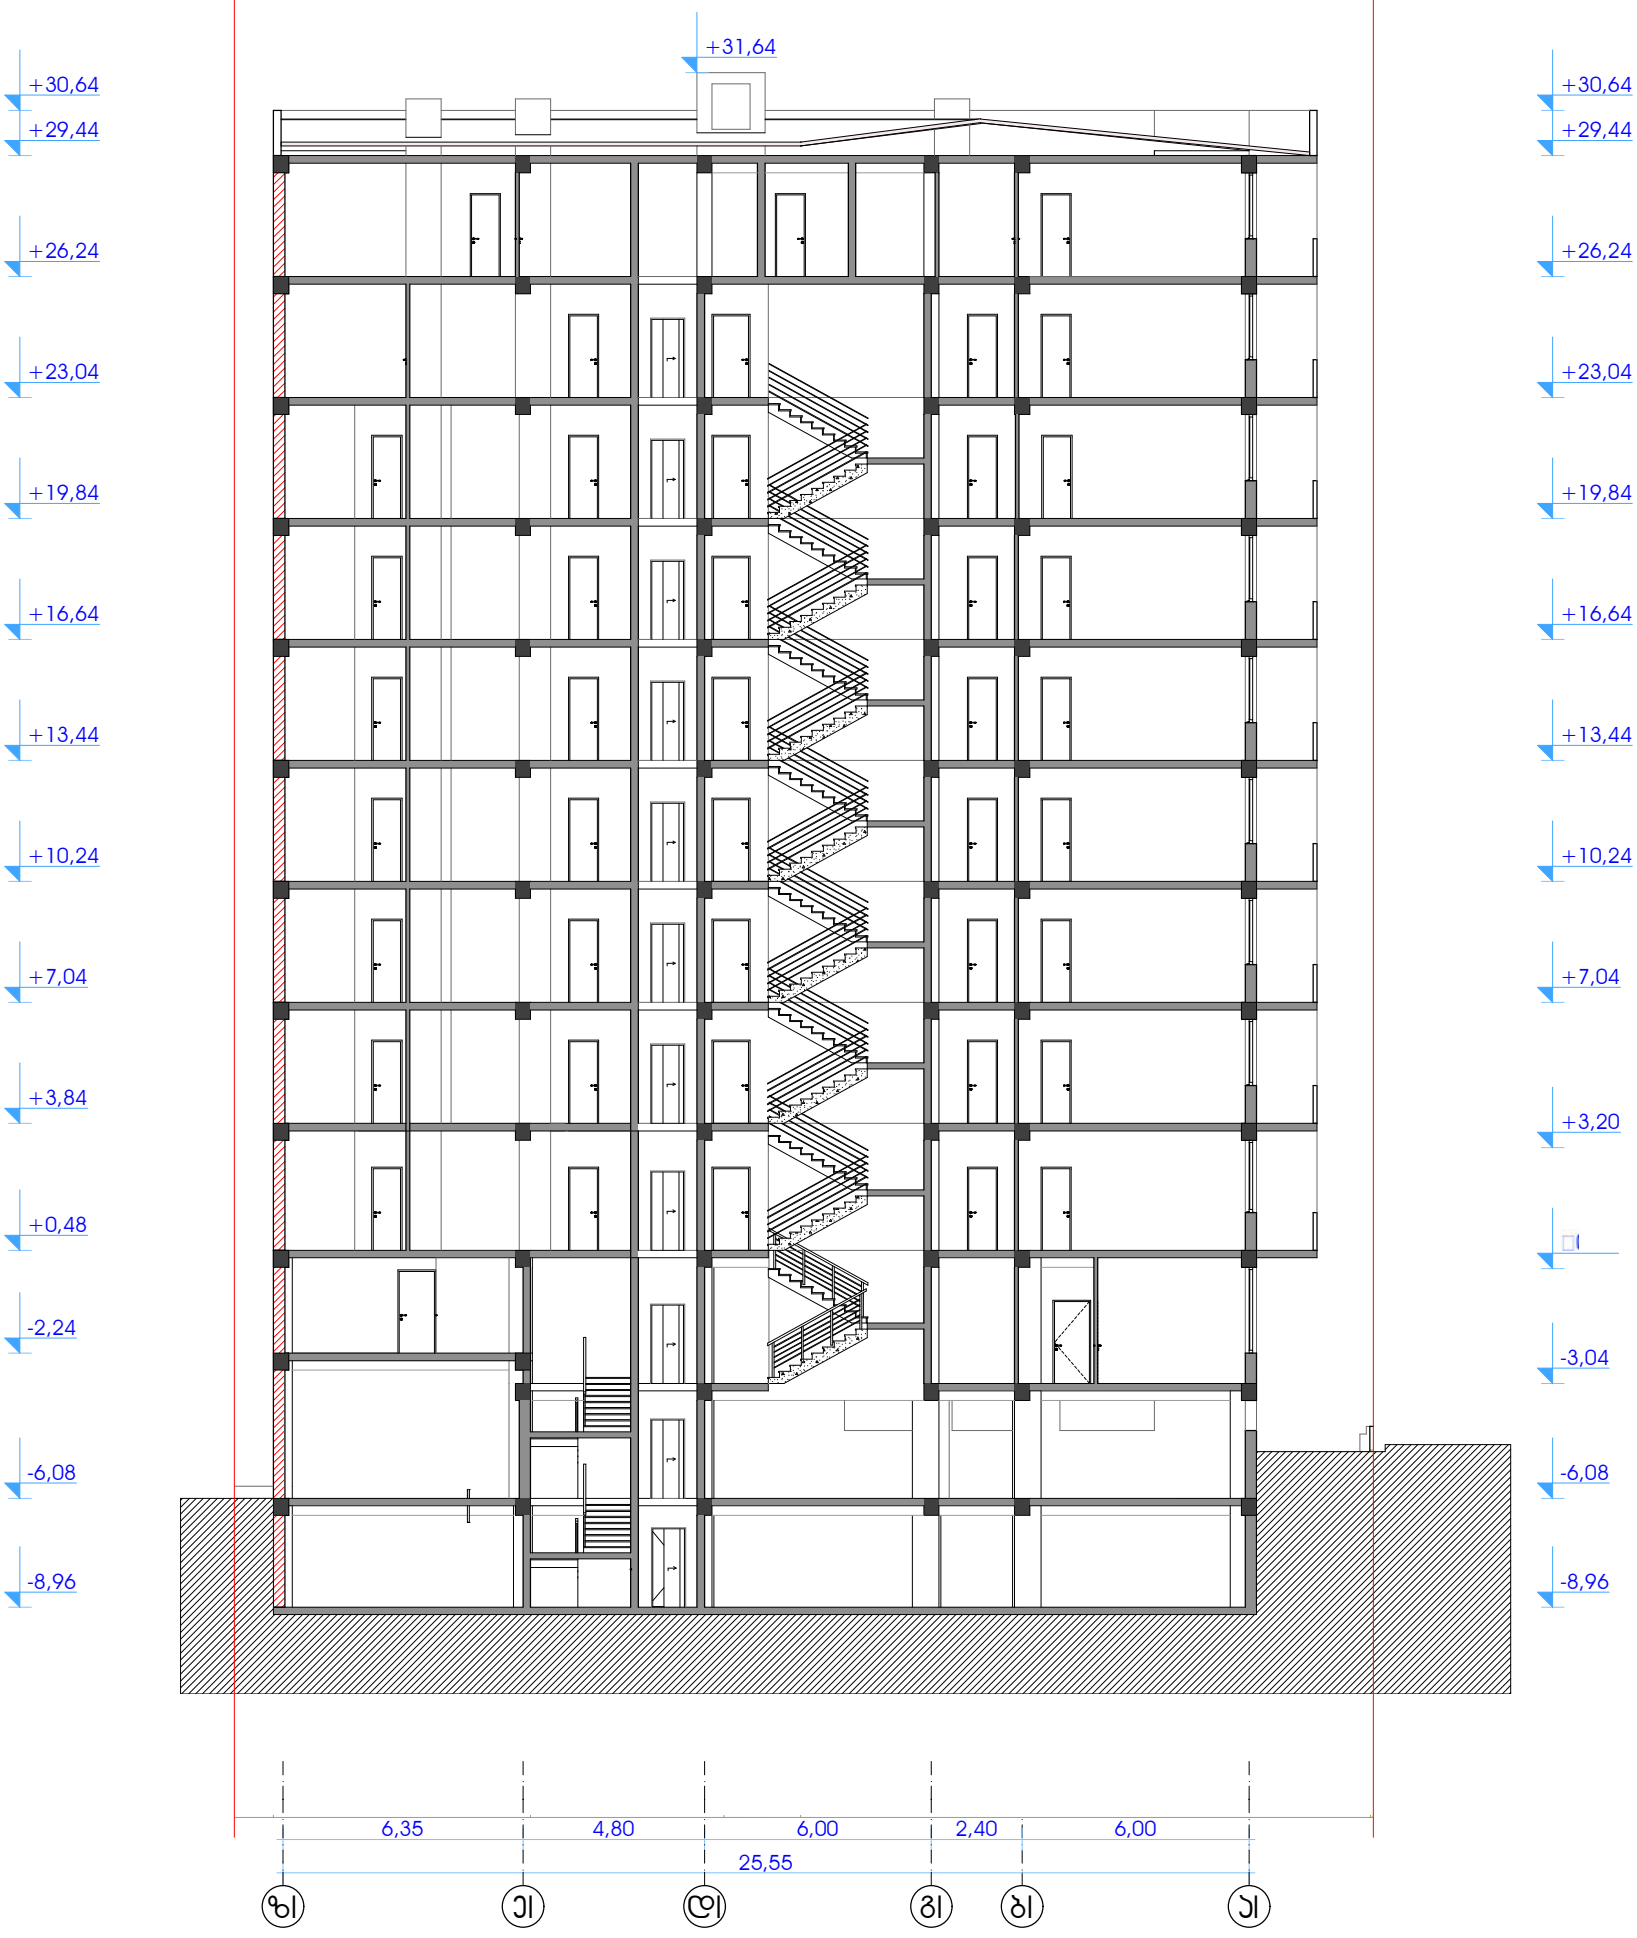

დირექტ.	პ.ჯობალაძე		მრავალფუნქციური შენობა-ნაგებობა პორექტირებული პროექტი			Primo Line	
არქიტ.	მ.ჯვესელავა						
კონსტრ.			ბლოკი B ჭრილი 3-3 მ 1:200				
შეასრ.	მ.გრიგოლია						
			სტადია	ნახაზი	ნახ.რაოდ.		
			არქ.პრ.	ა - 46	58	დაკვ. №	2014

ბლოკი B

ჭრილი 4-4 მ 1:200

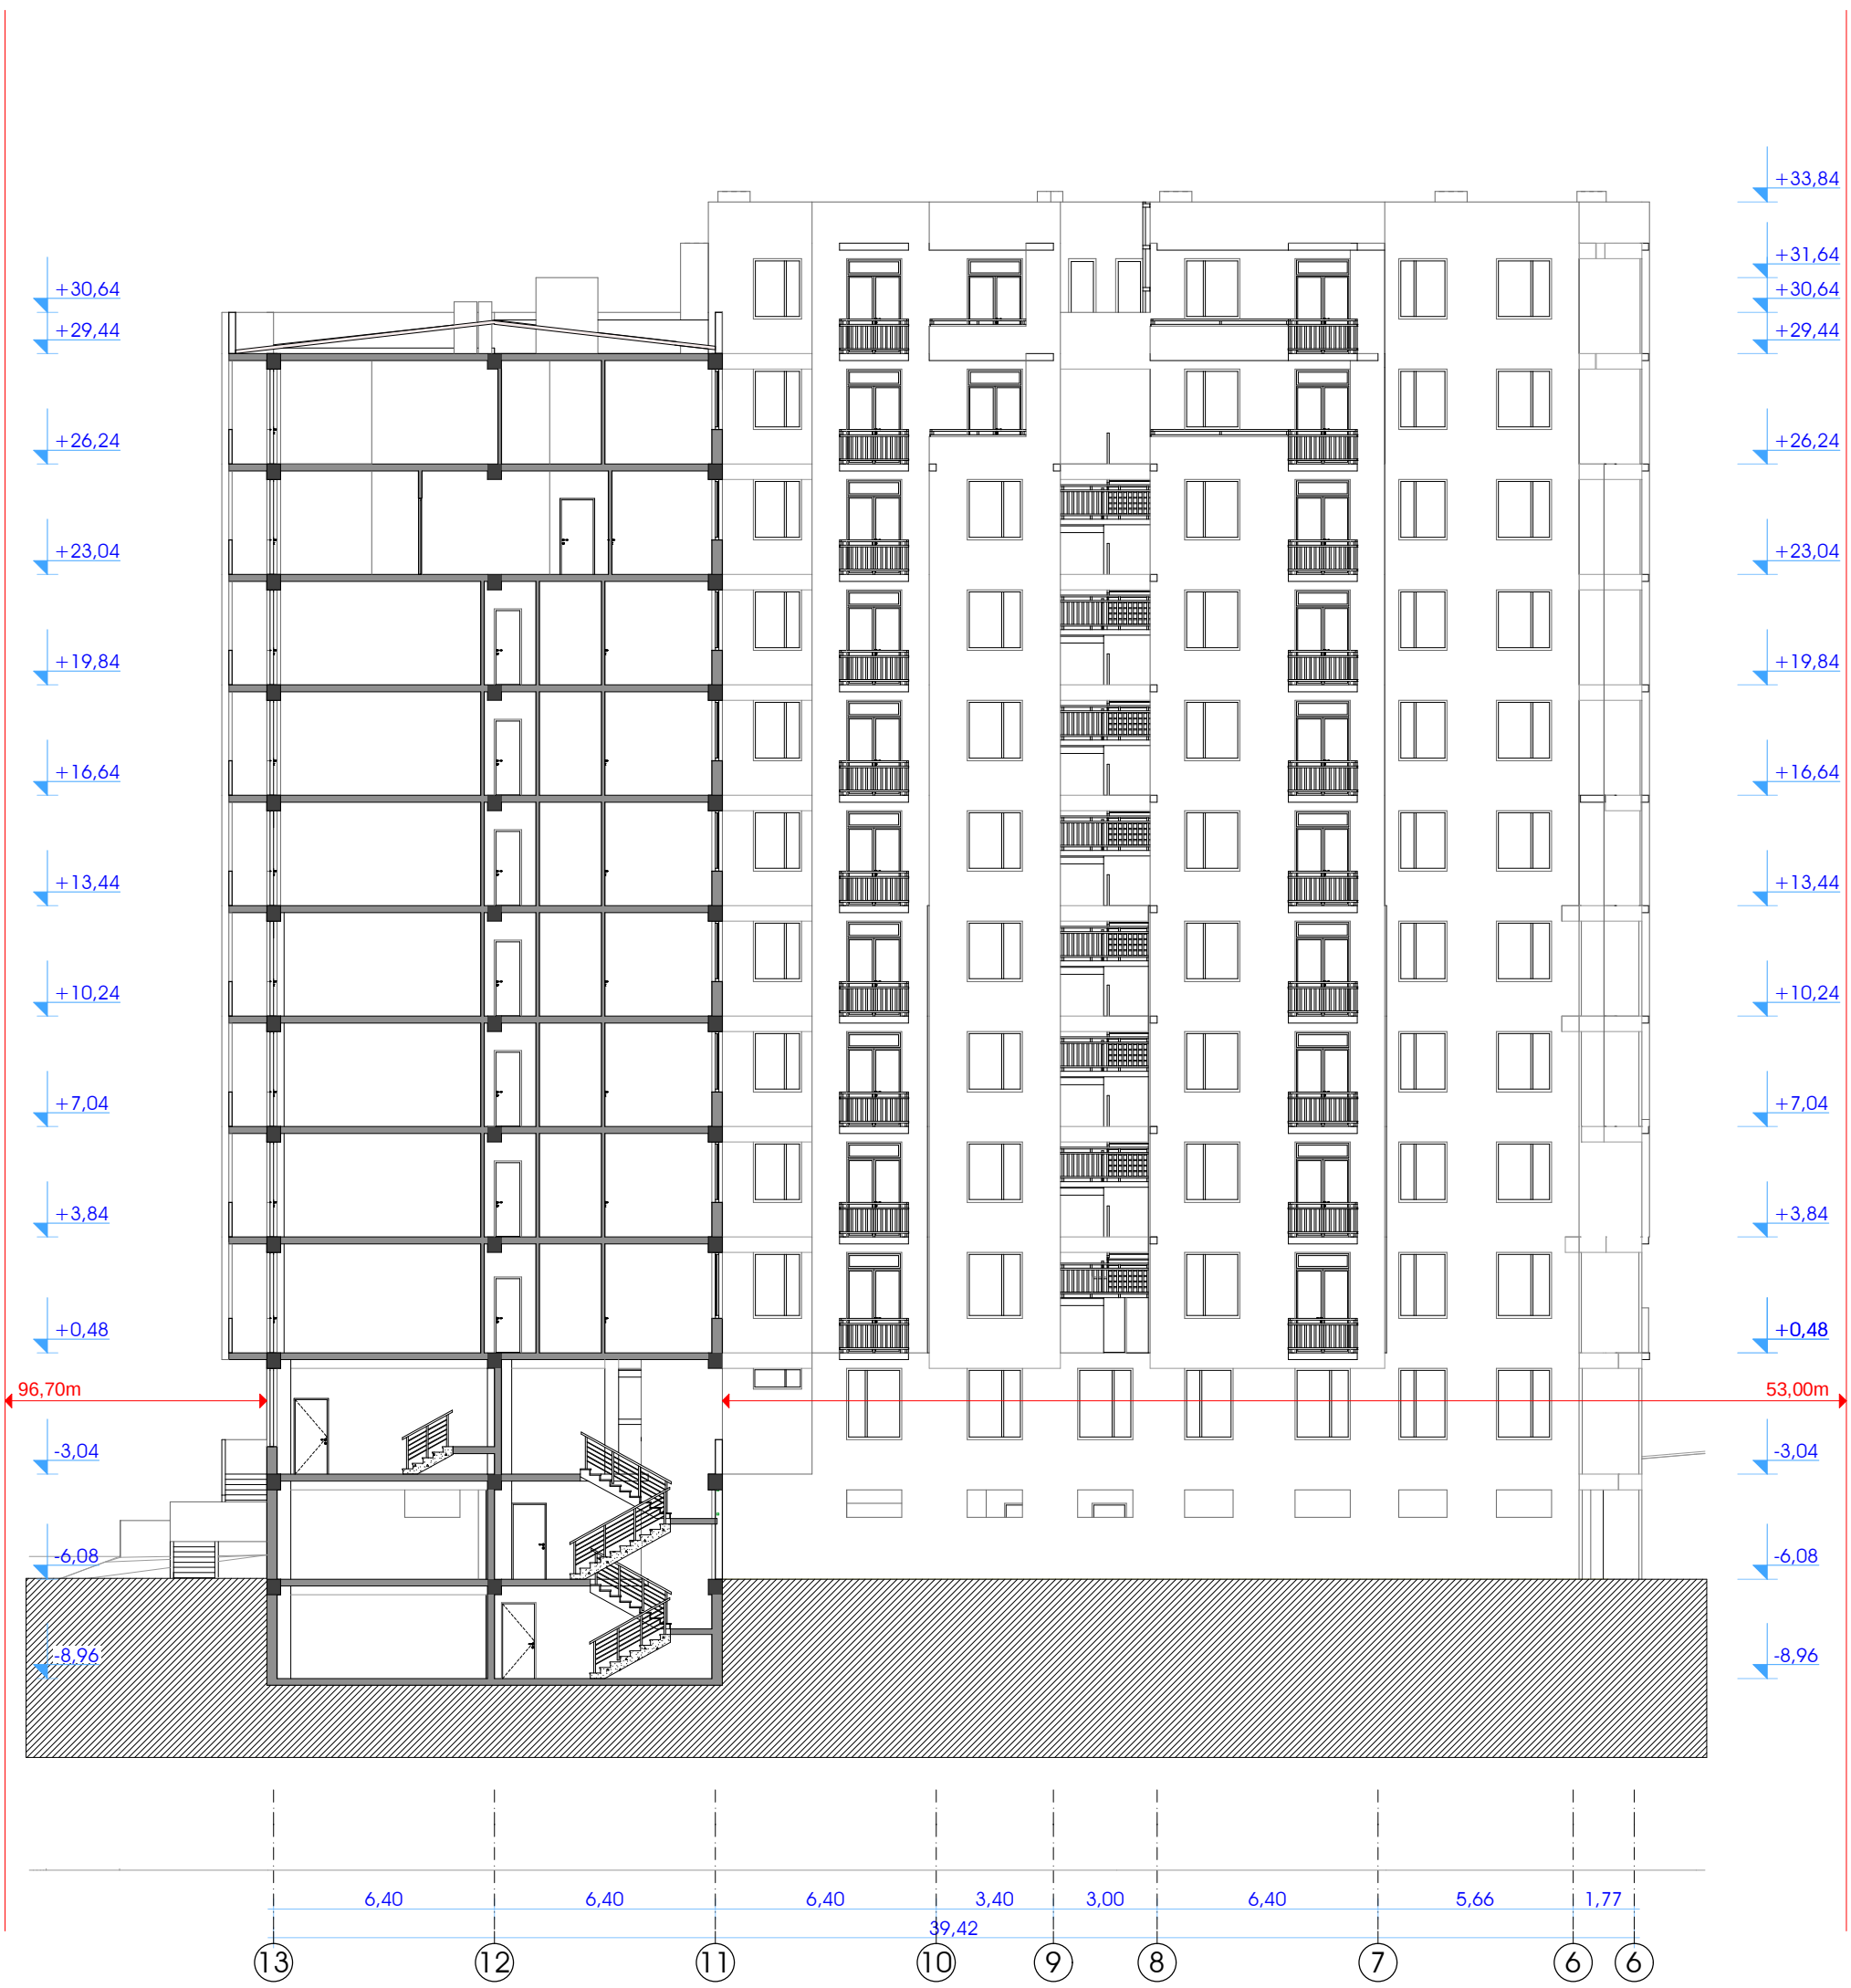

დირექტ.	ა.პობალაძე		მრავალფუნქციური შენობა-ნაგებობა პორექტირებული პროექტი			Primo Line	
არქიტ.	მ.ჯვესელავა						
პონსტრ.			ბლოკი B ჭრილი 4-4 მ 1:200				
შეასრ.	მ.გრიგოლია						
			სტადია	ნახაზი	ნახ.რაოდ.		
			არქ.პრ.	ა - 47	58	დაპვ. №	2014

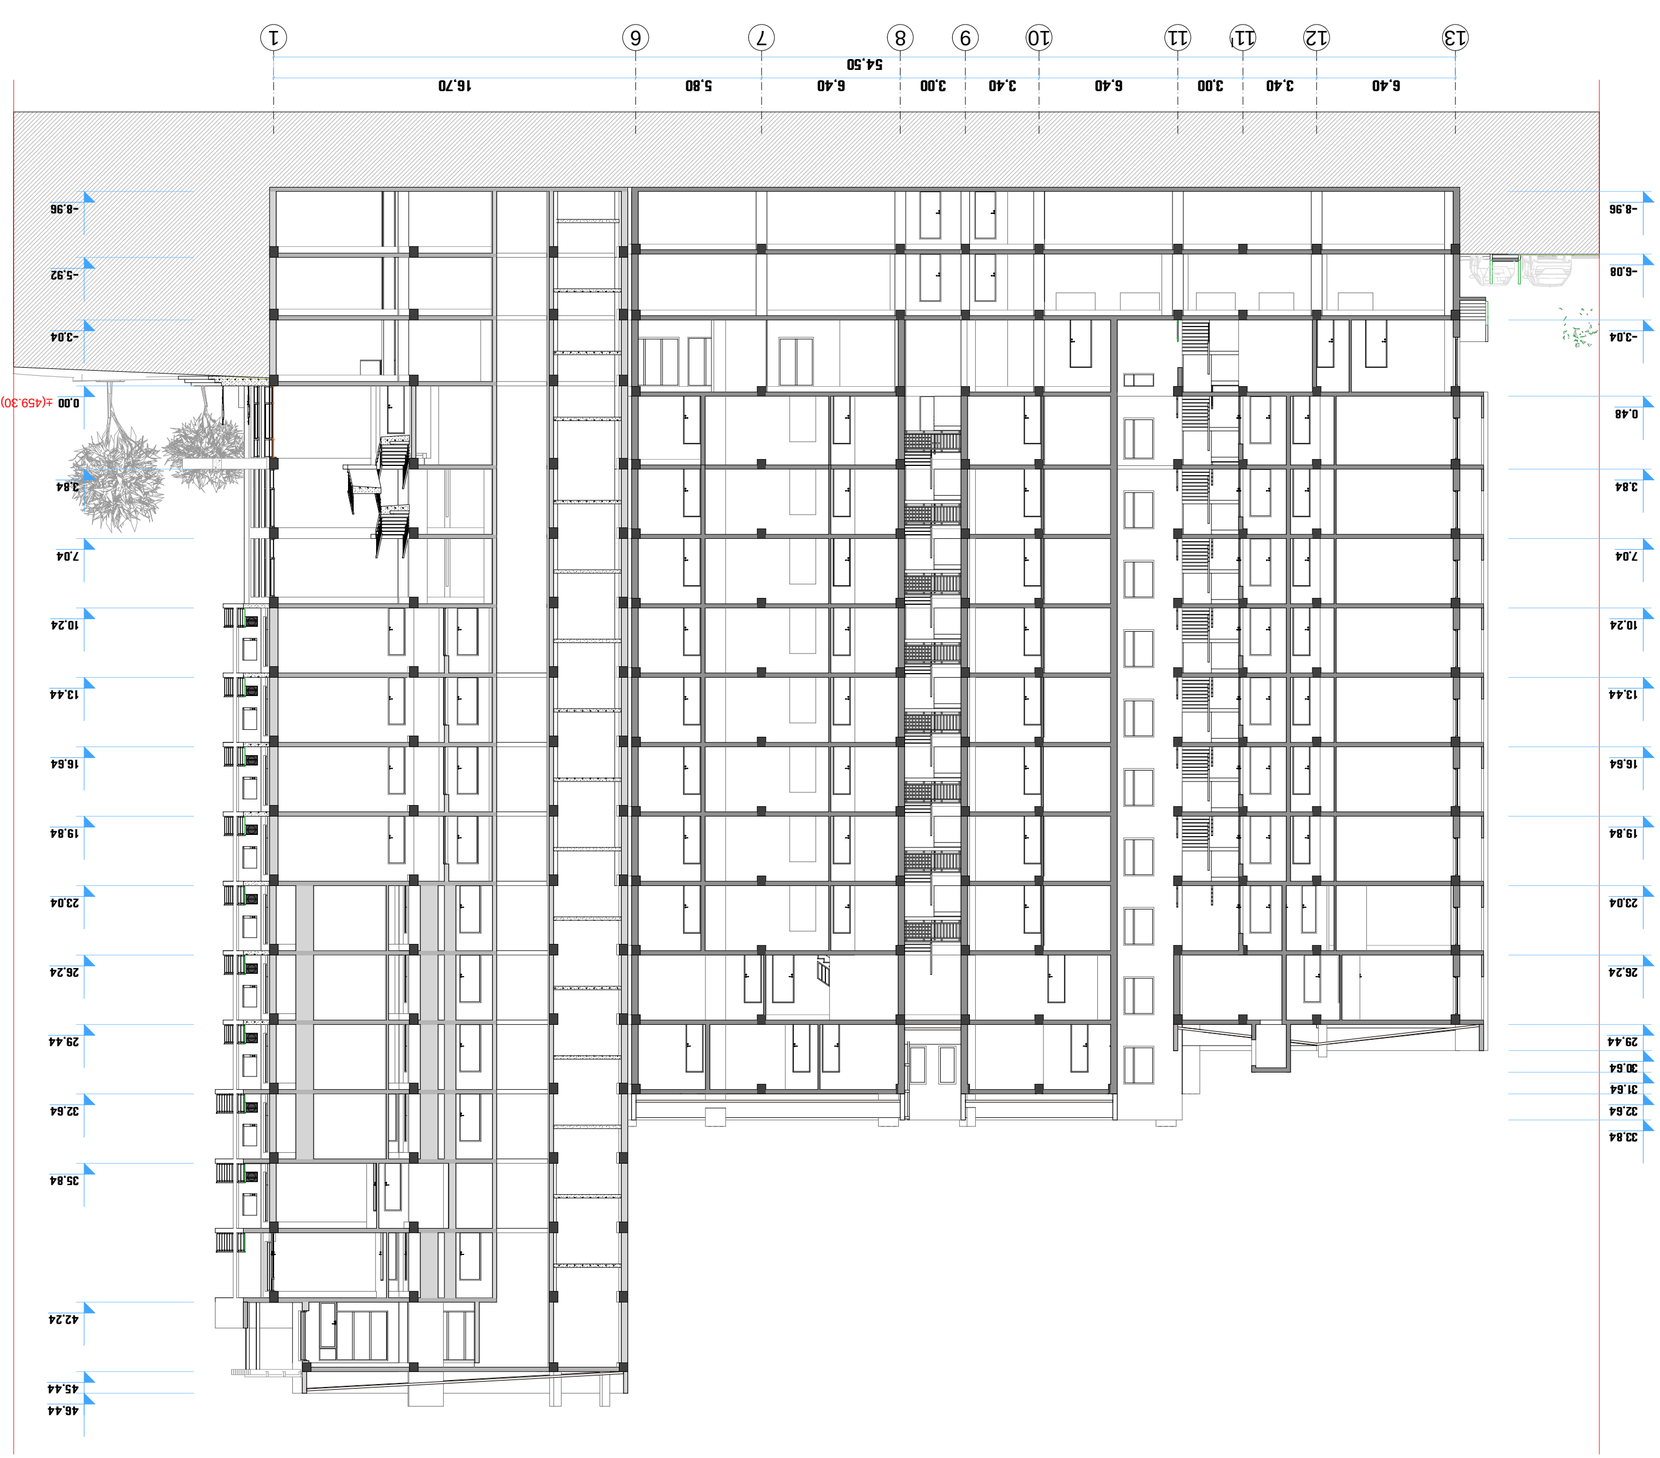


Разрез 1-1 М 1:200

Разрез А-В