










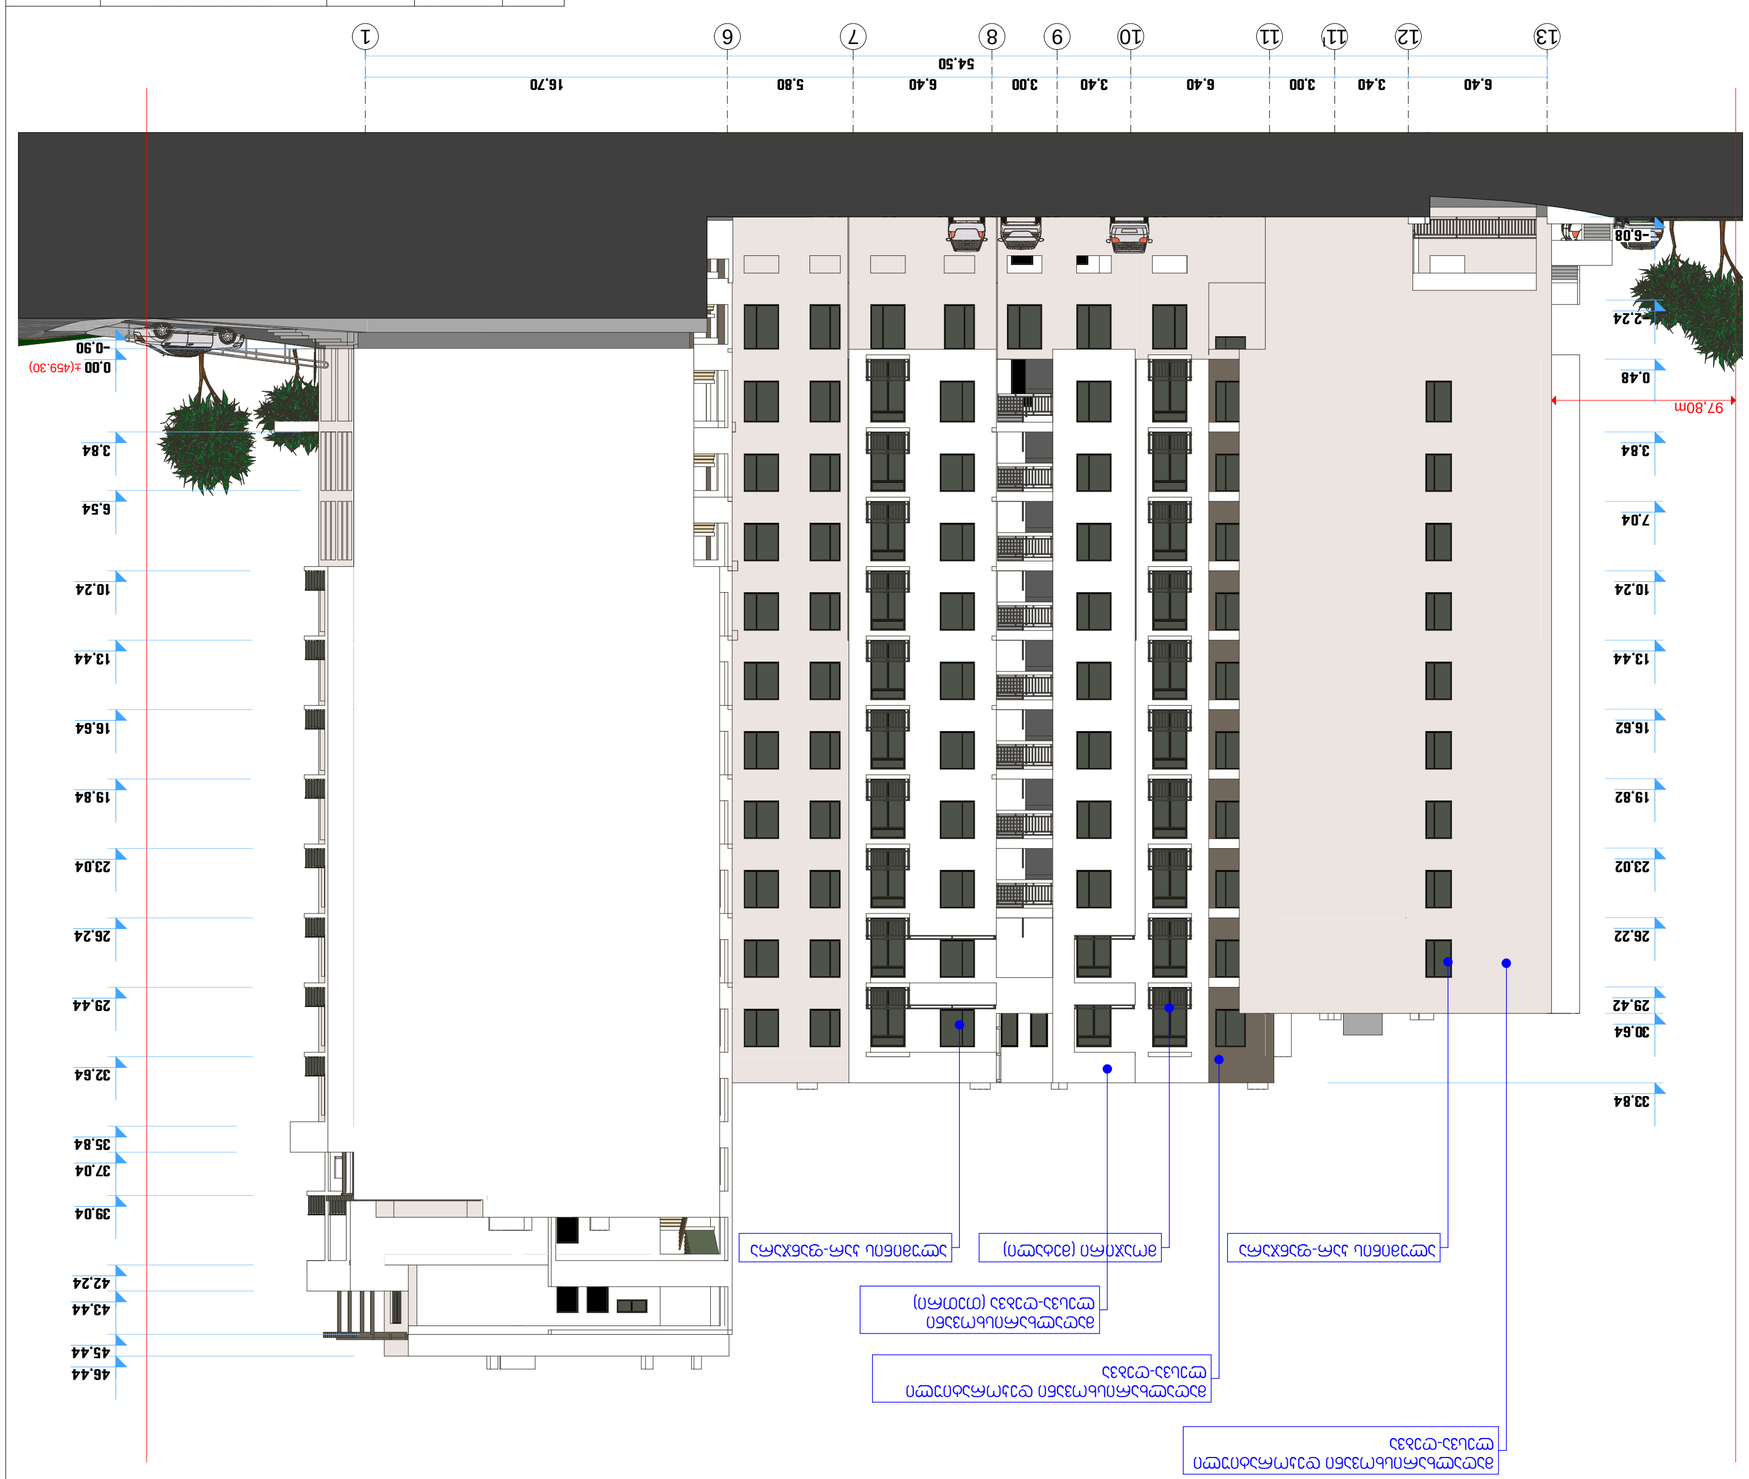













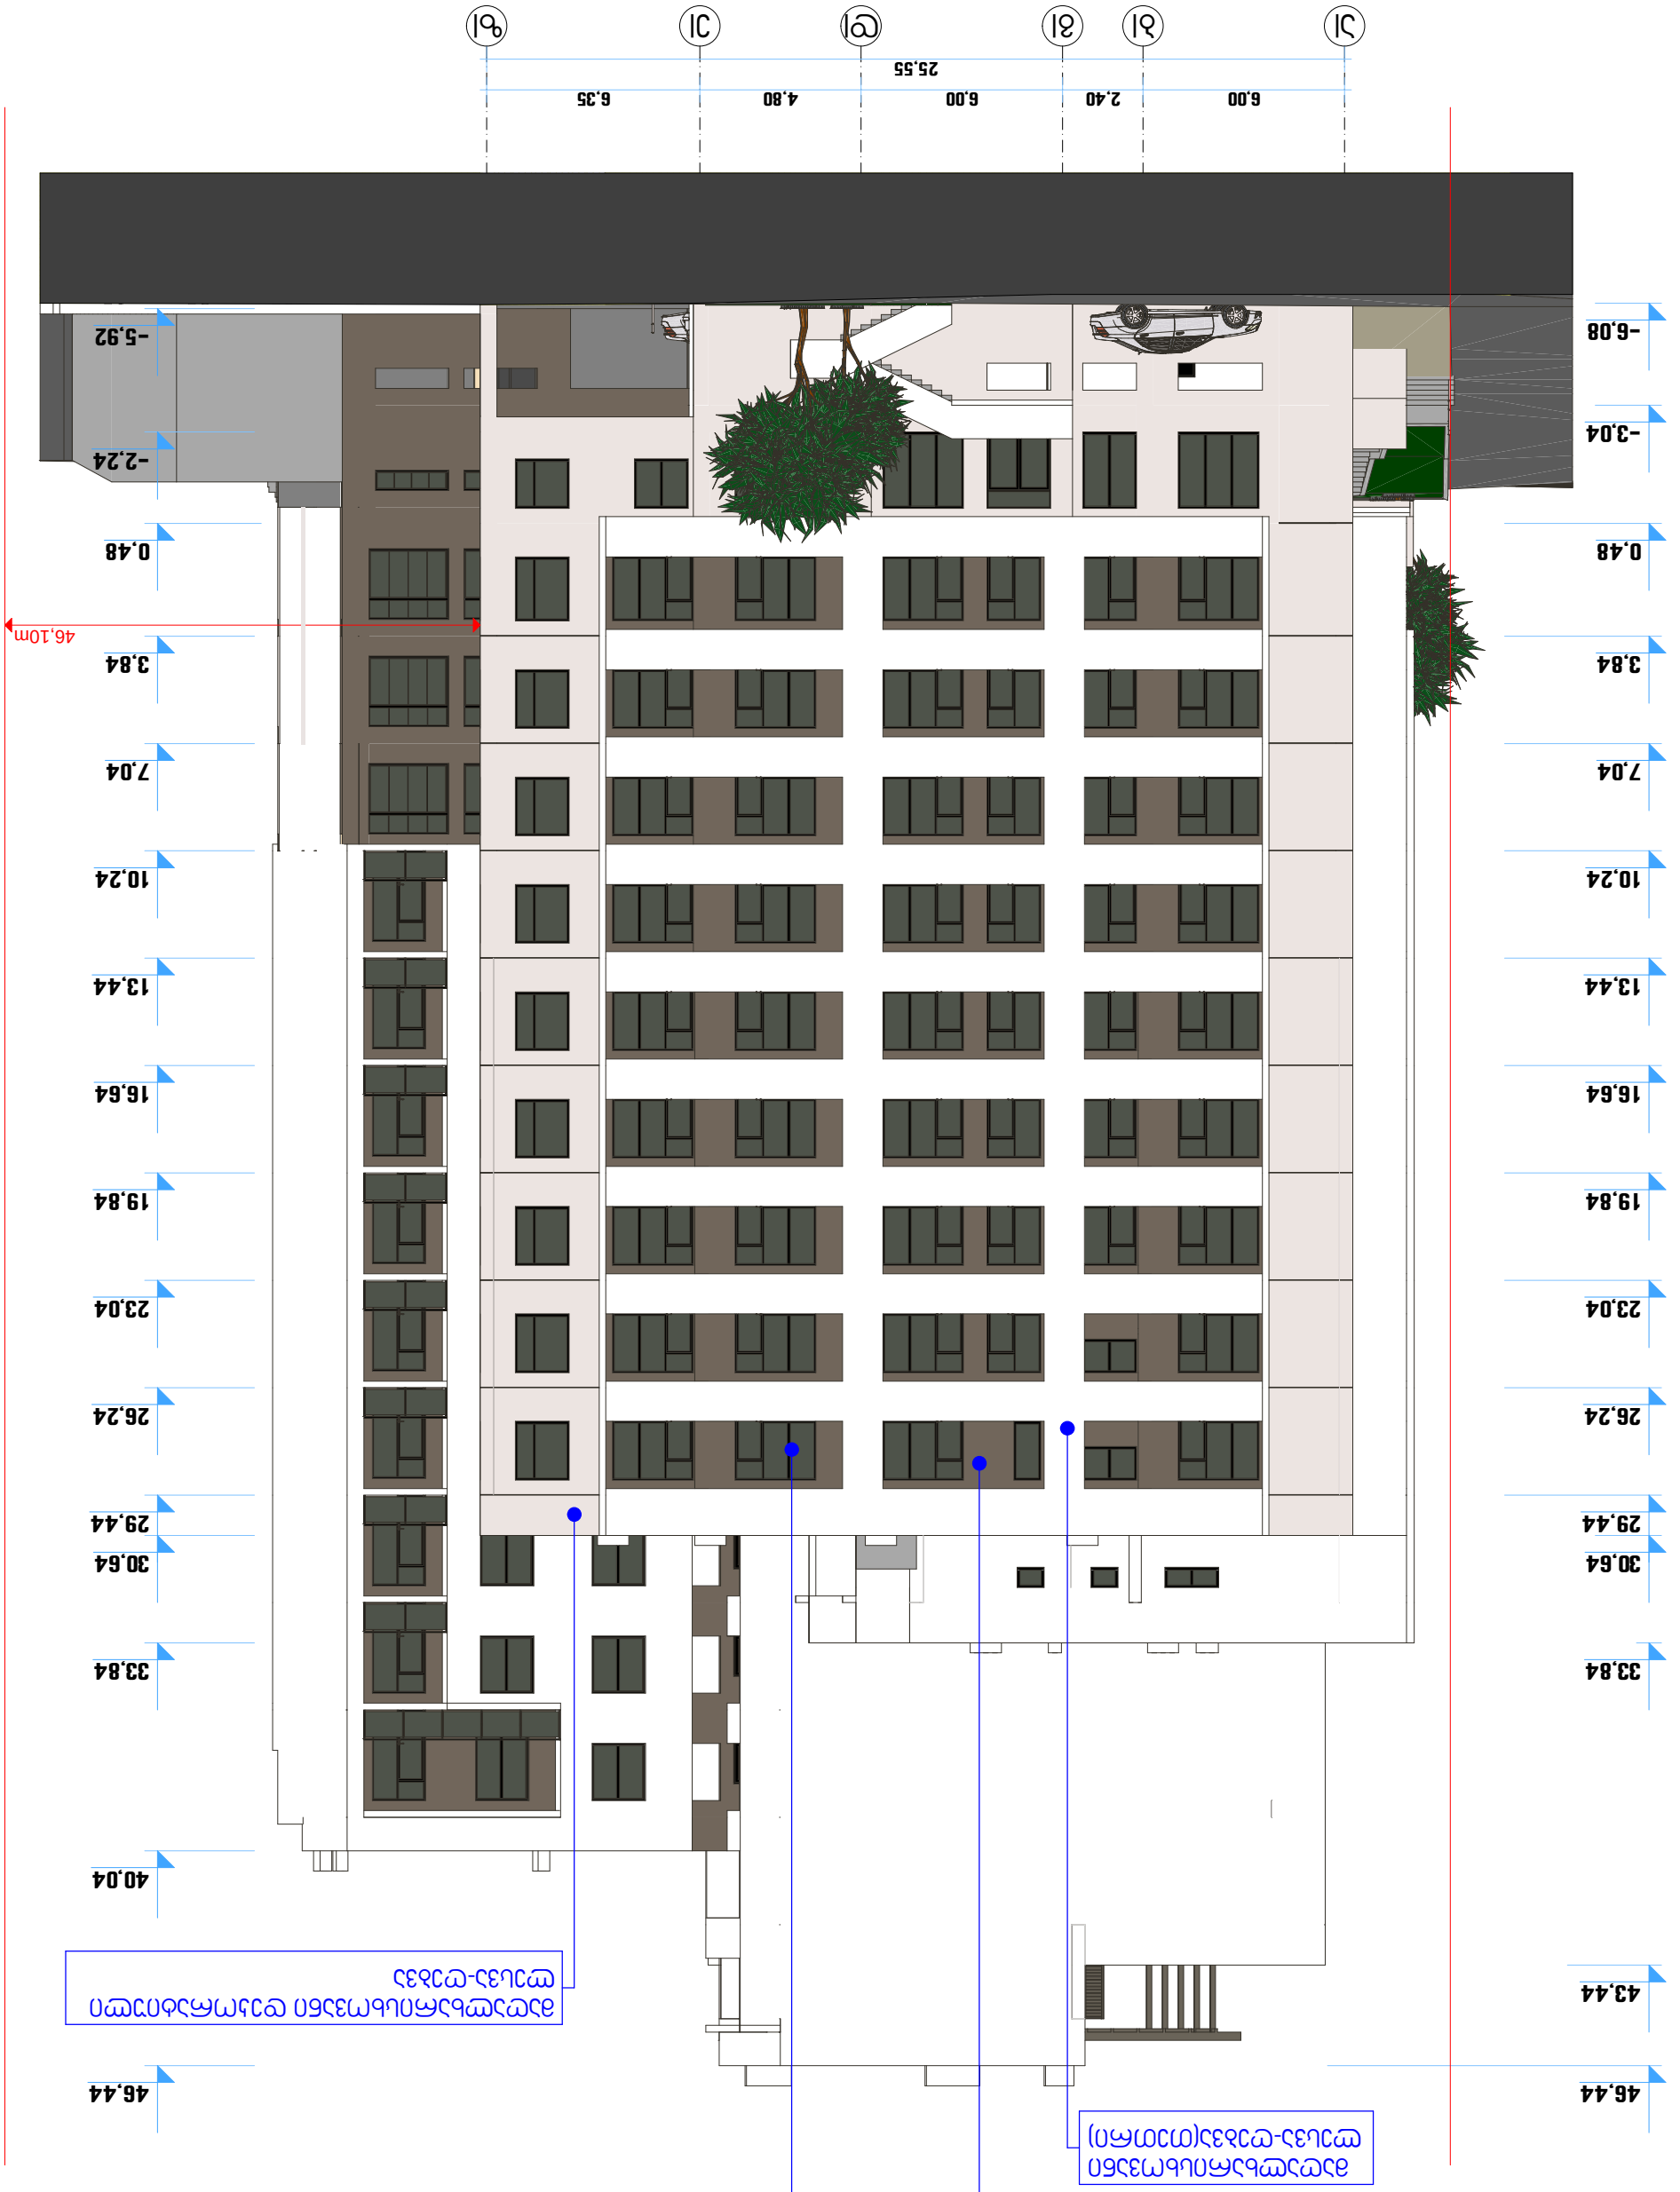





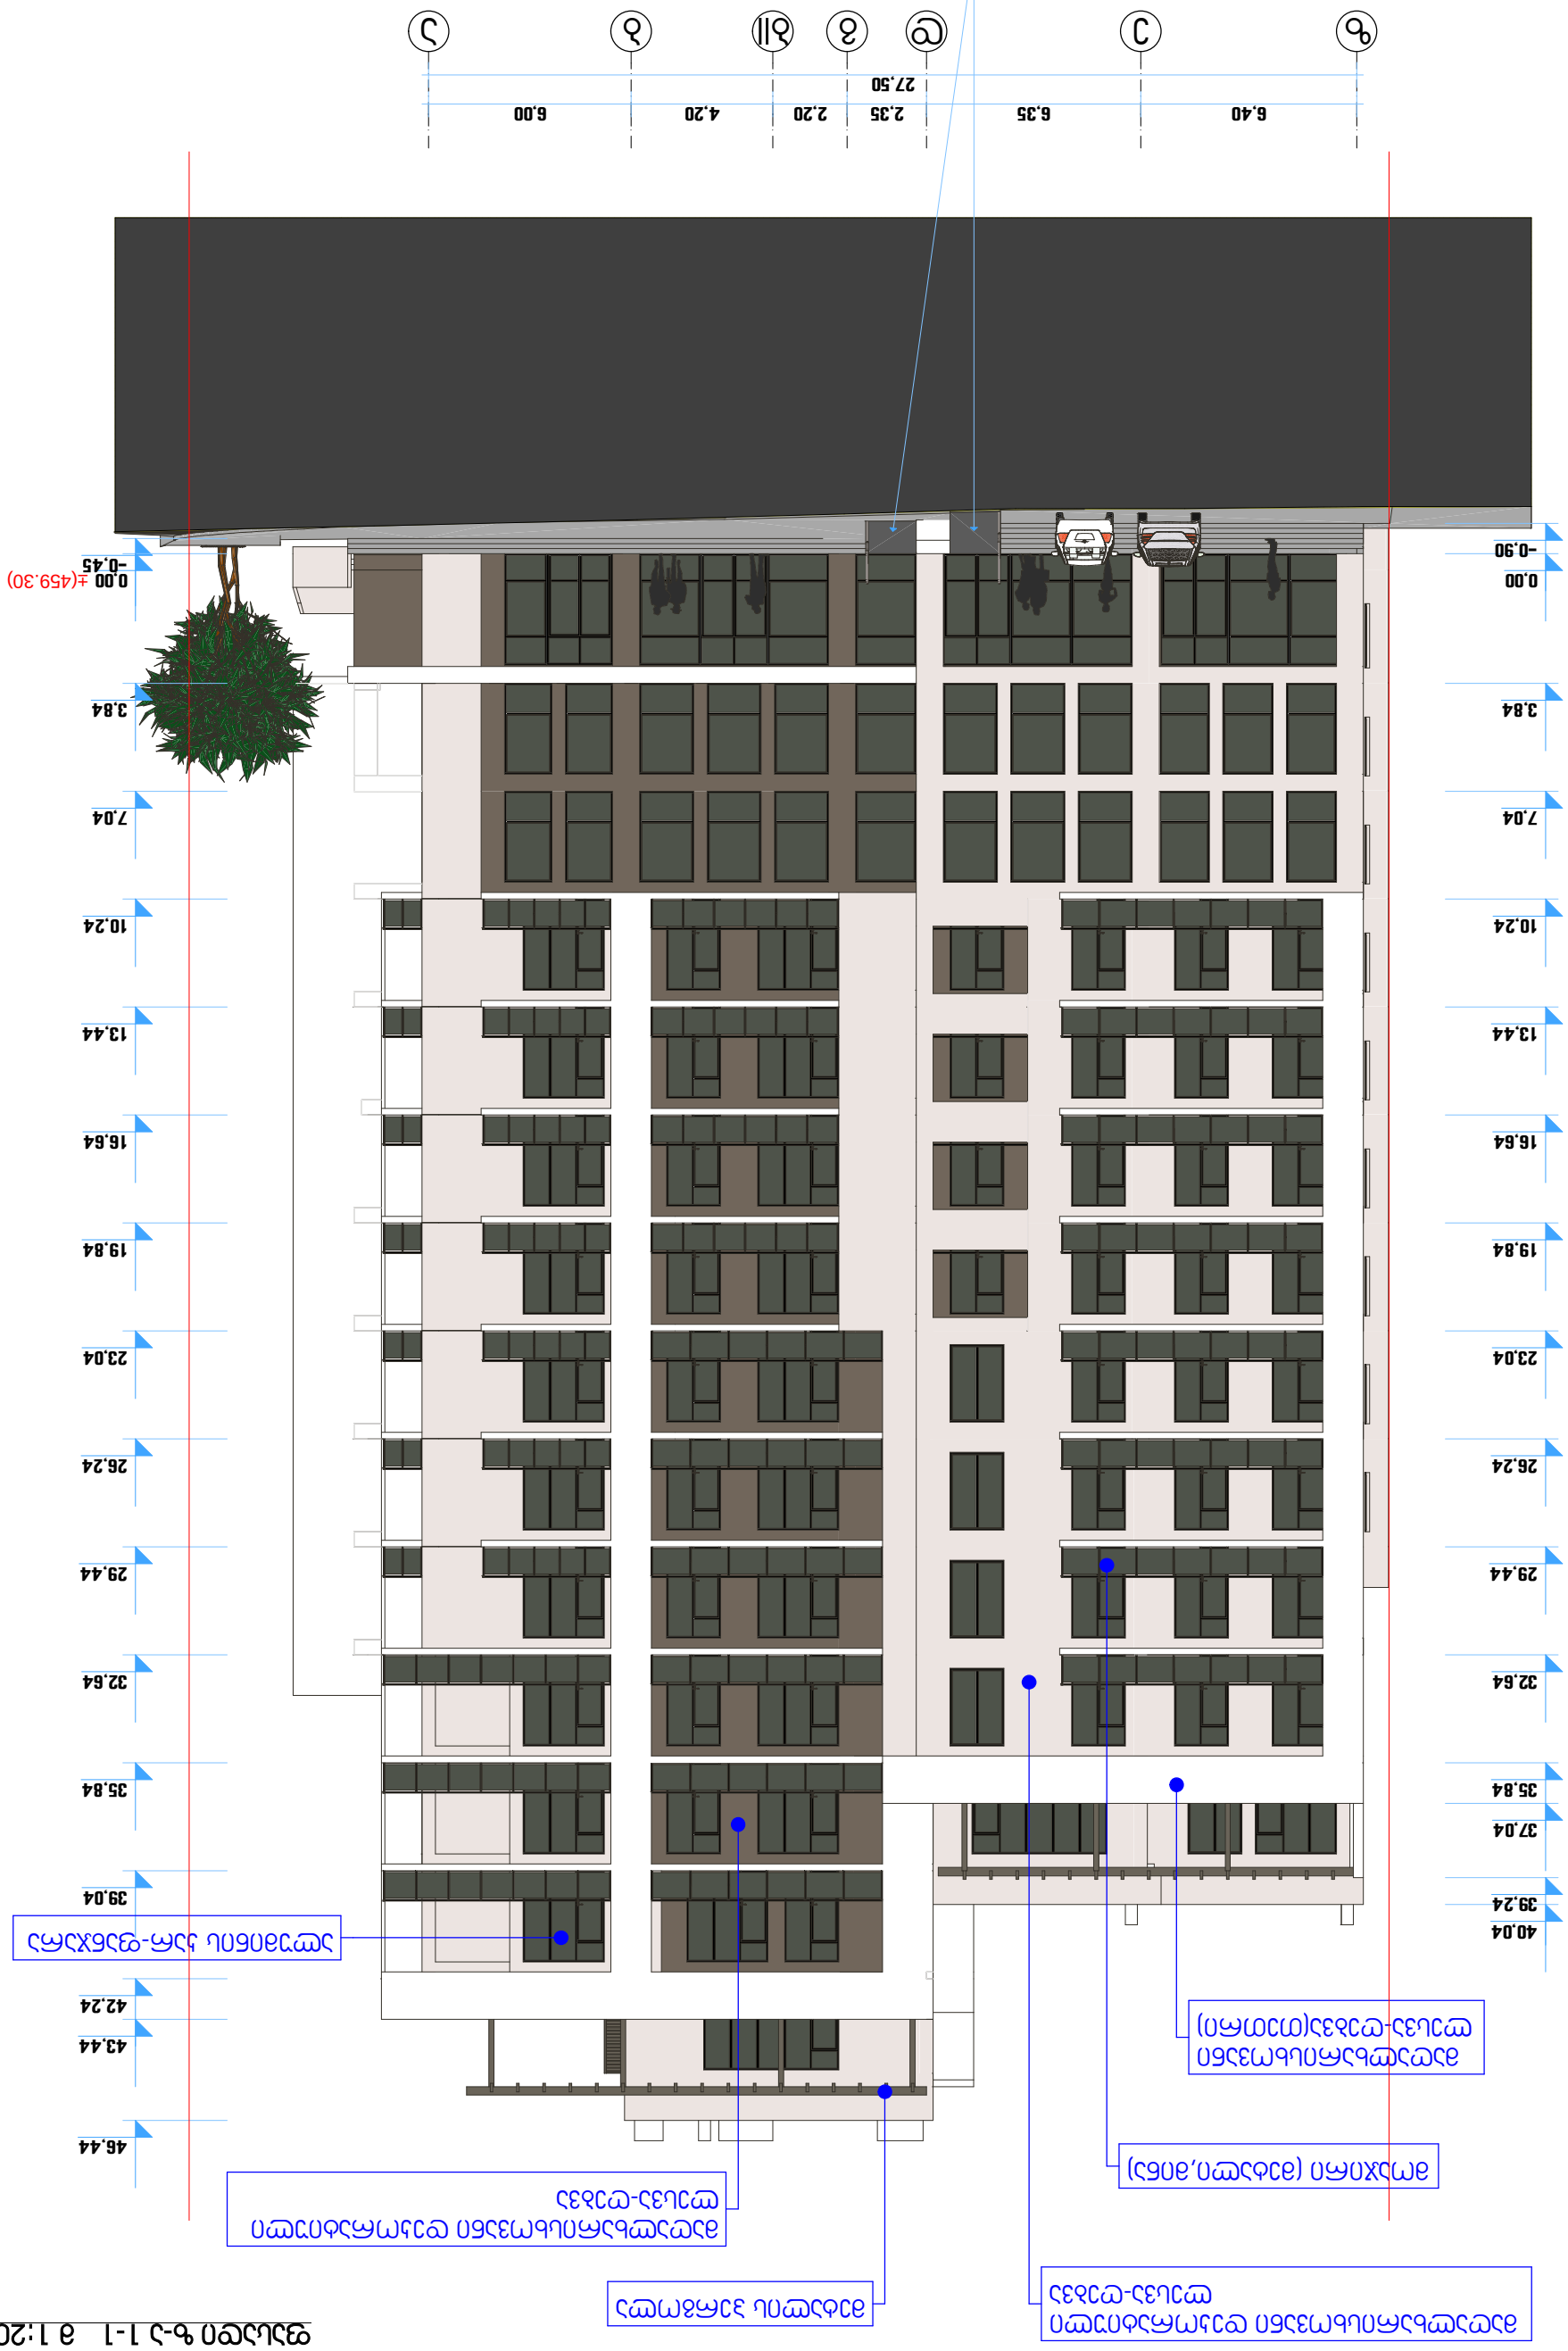

ბლოკი A


ფასადი ა-ზ მ 1:200

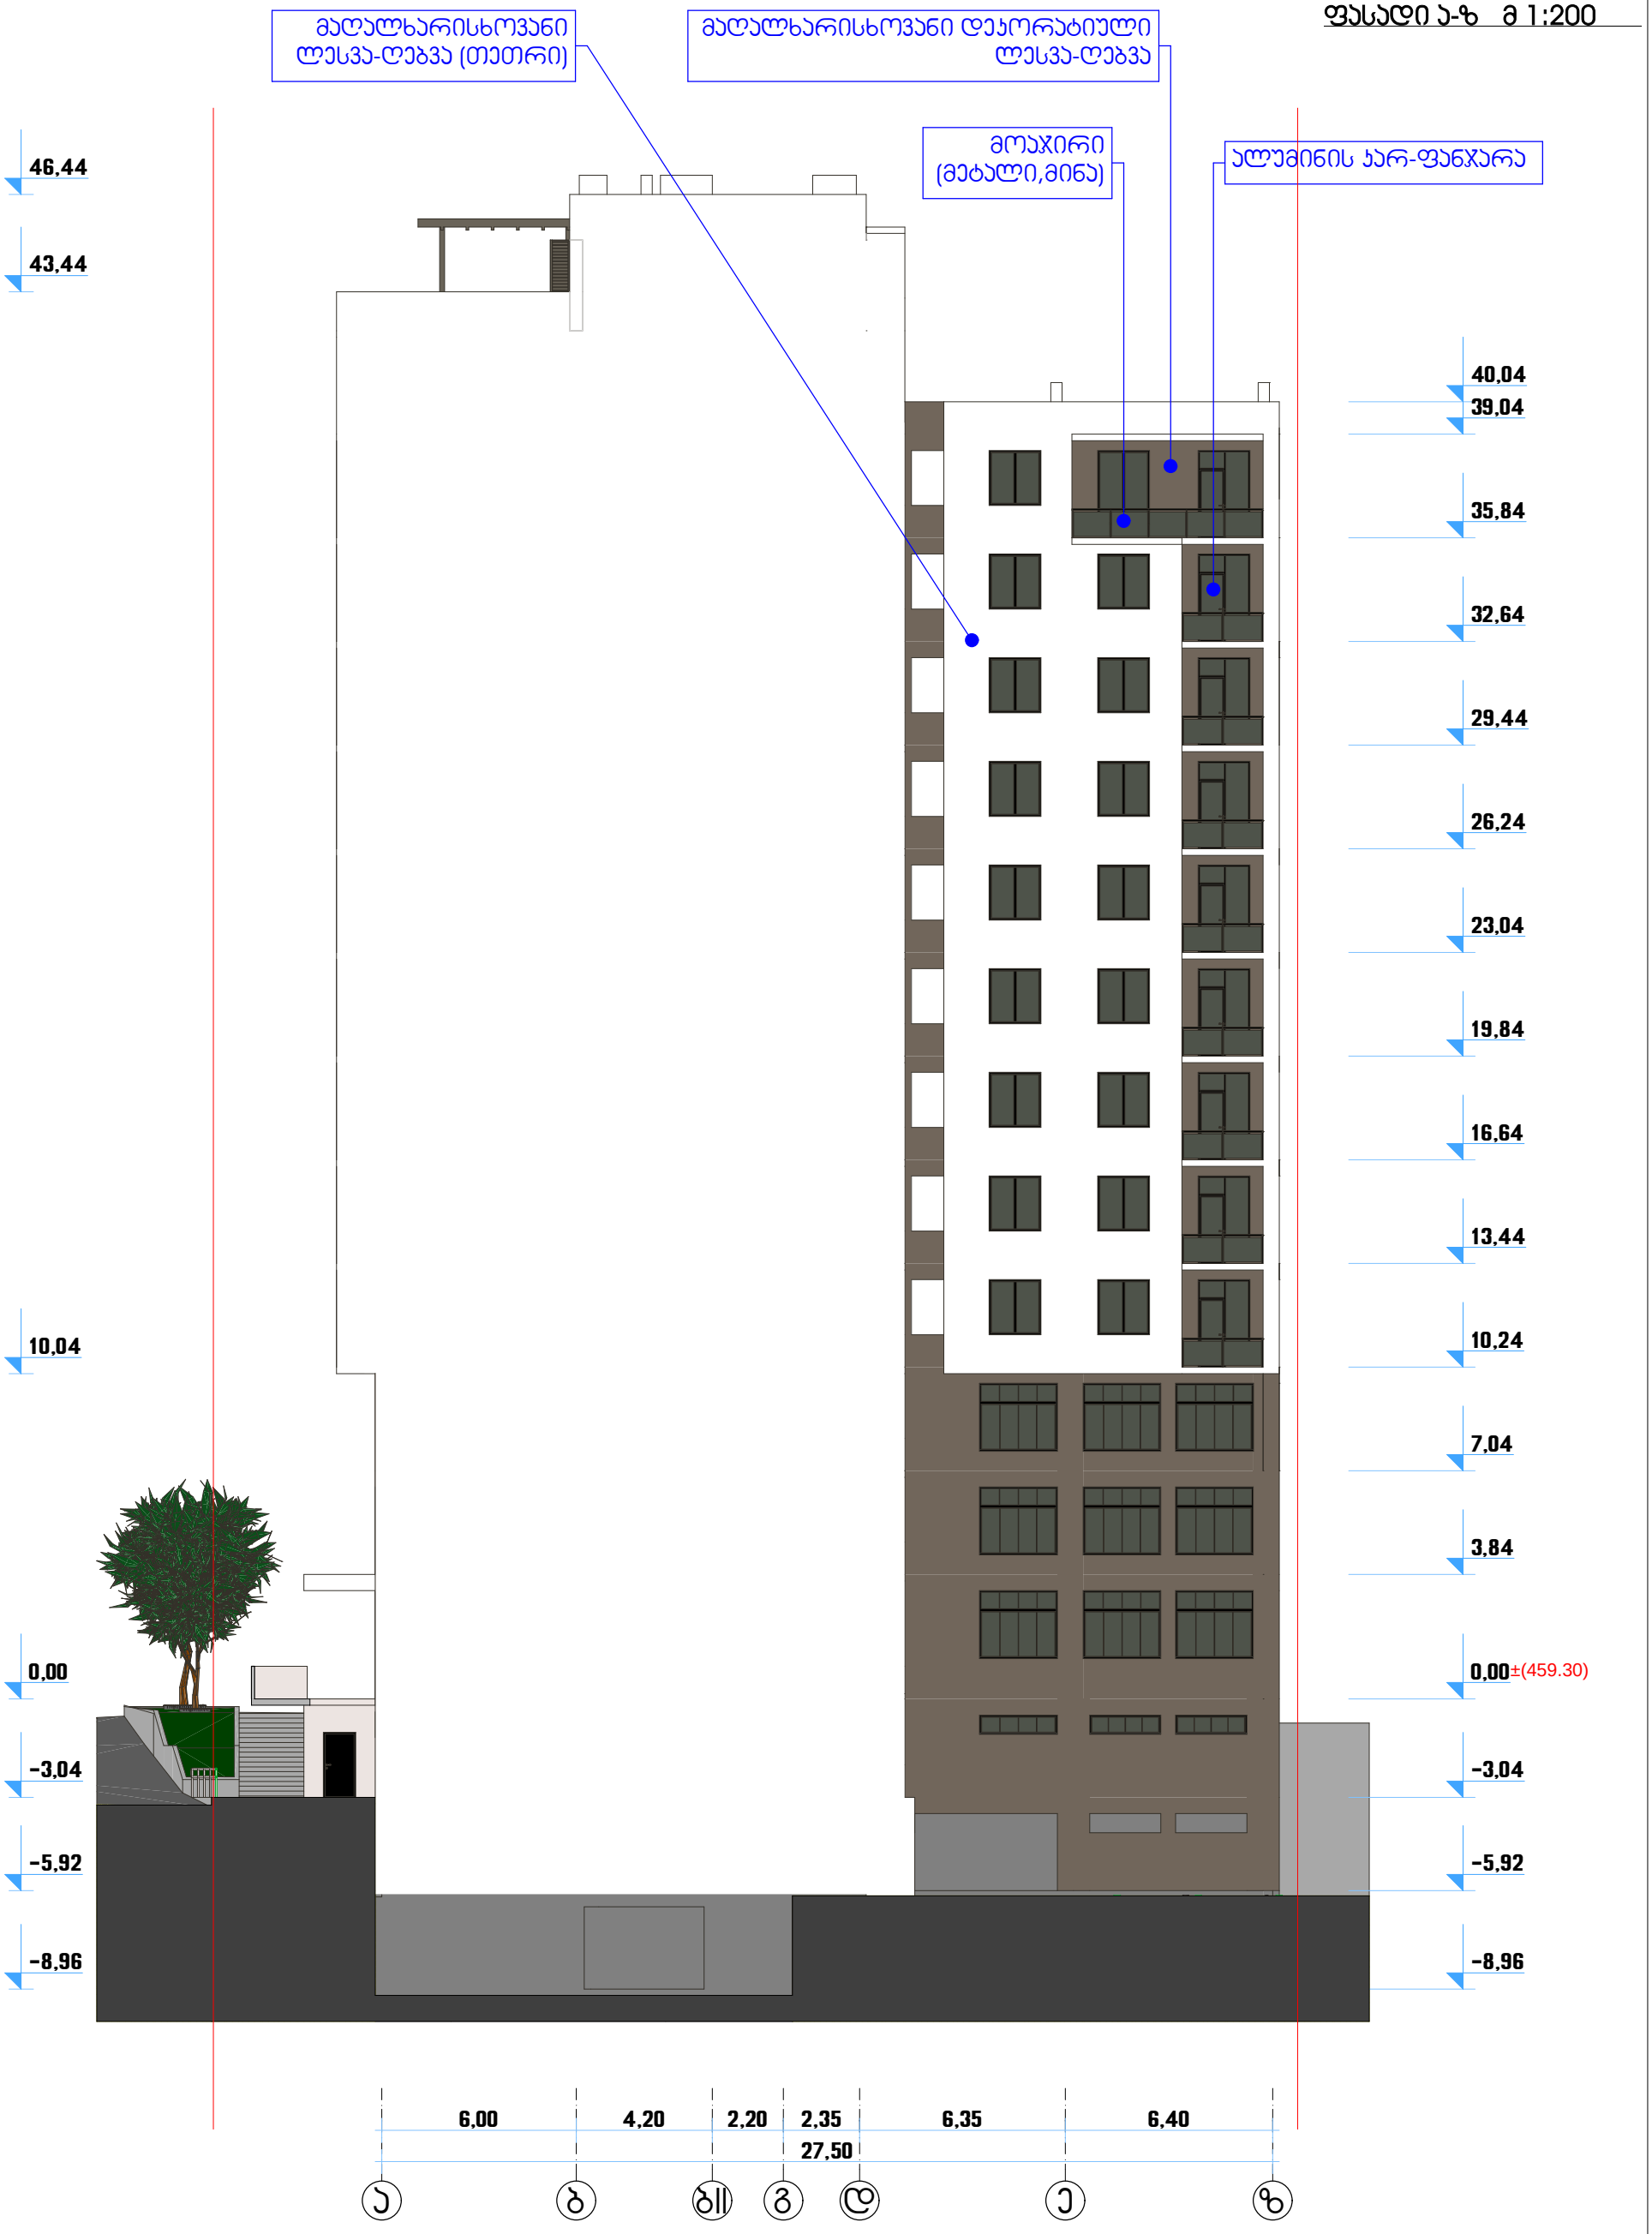

დირექტ.	ჯ.ჯობალაძე		მრავალფუნქციური შენობა-ნაგებობა პორექტირებული პროექტი			Primo Line
არქიტ.	მ.ჯვესელავა					
კონსტრ.			ბლოკი A ფასადი ა-ზ მ 1:200			
შეასრ.	მ.გრიგოლია					
			სტადია	ნახაზი	ნახ.რაოდ.	
			არქ.პრ.	ა - 53	58	დაამ. № 2014

ბლოკი B

ფასადი ზ-ა მ 1:200

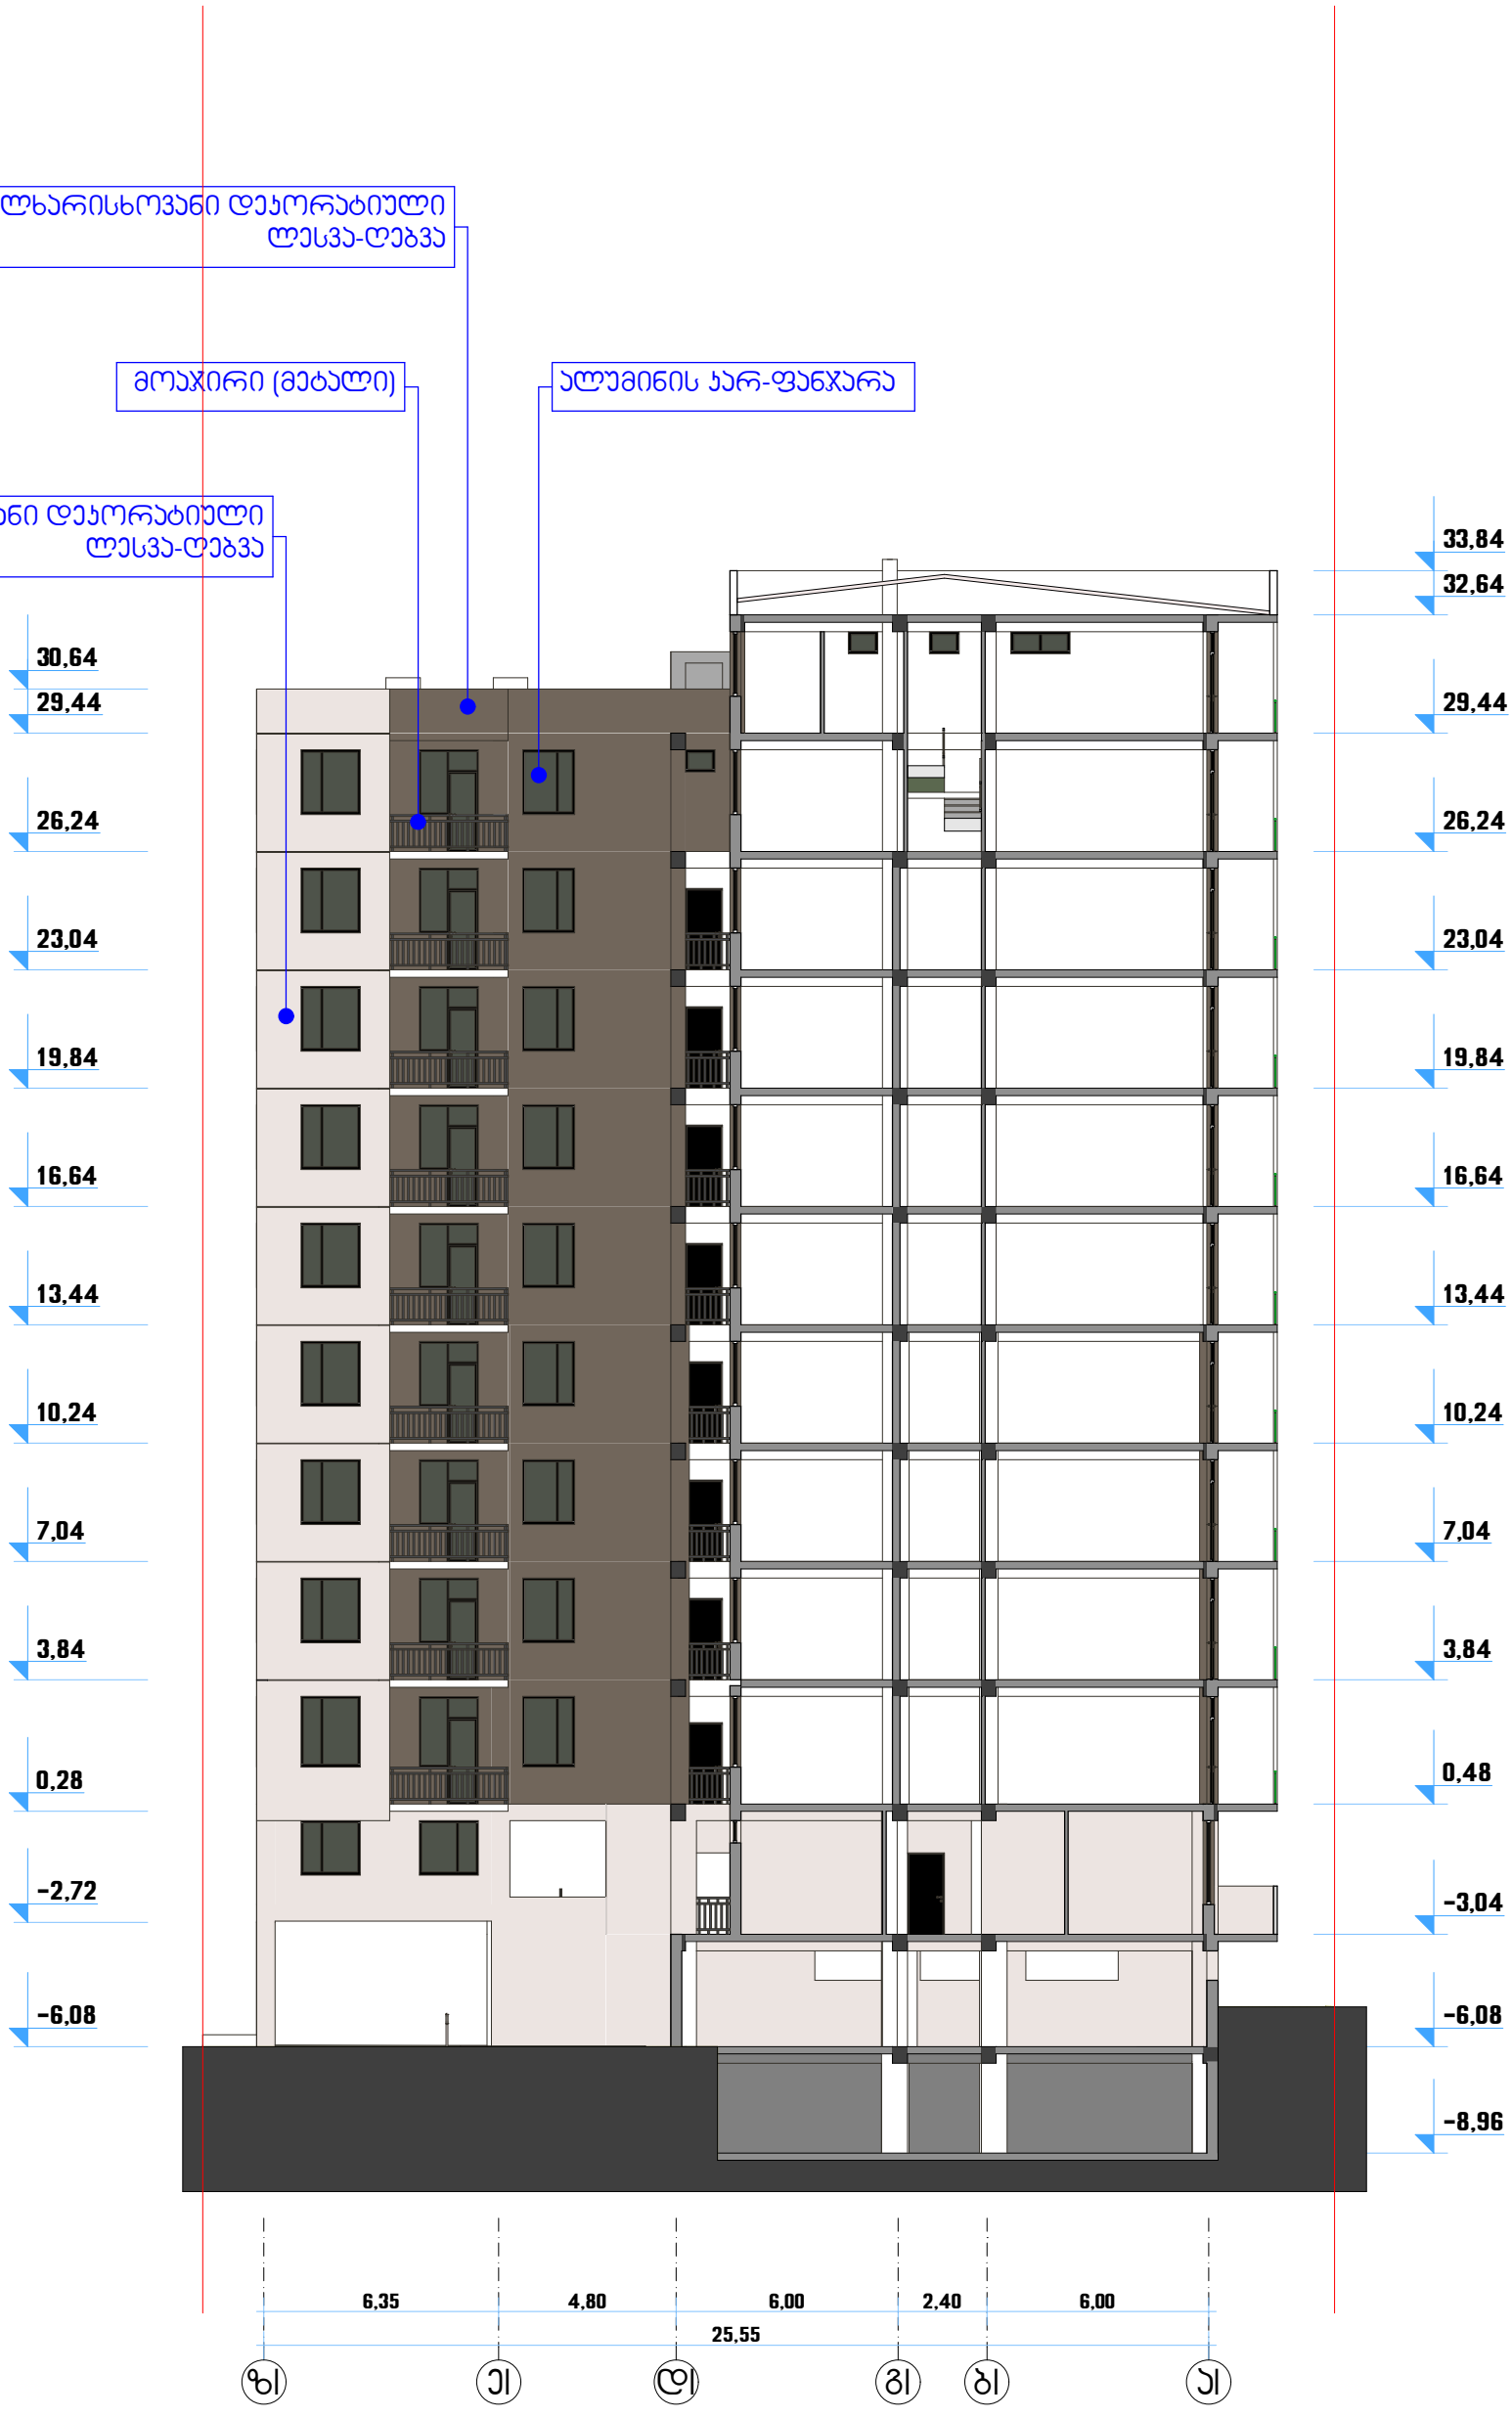

დირექტ.	ჯ.ჯობალაძე		მრავალფუნქციური შენობა-ნაგებობა პორექტირებული პროექტი			Primo Line	
არქიტ.	მ.ჯვესელავა						
კონსტრ.			ბლოკი B ფასადი ზ-ა მ 1:200				
შეასრ.	მ.გრიგოლია						
			სტადია	ნახაზი	ნახ.რაოდ.		
			არქ.პრ.	ა - 54	58	დაკვ. №	2014