შ.პ.ს. " რეესტრი "
ქ. თბილისი, მტკვრის ქუჩა №6
TEL. 230-55-00 579 78-80-80


ქ. თბილისი სამგორის რაიონში გარდაბნის გზატკეცილი №42 ს/ს "ბრაალი-92" ს/ნ 208145782 საკუთრებაში რეგისტრირებული 69992 კვ.მ არასასოფლო-სამეურნეო დანიშნულების მიწის ნაკვეთის (ტოკოგრაფიული) ბ ე ბ მ ა

სიტუაციური სქემა
მ. 1 : 10 000

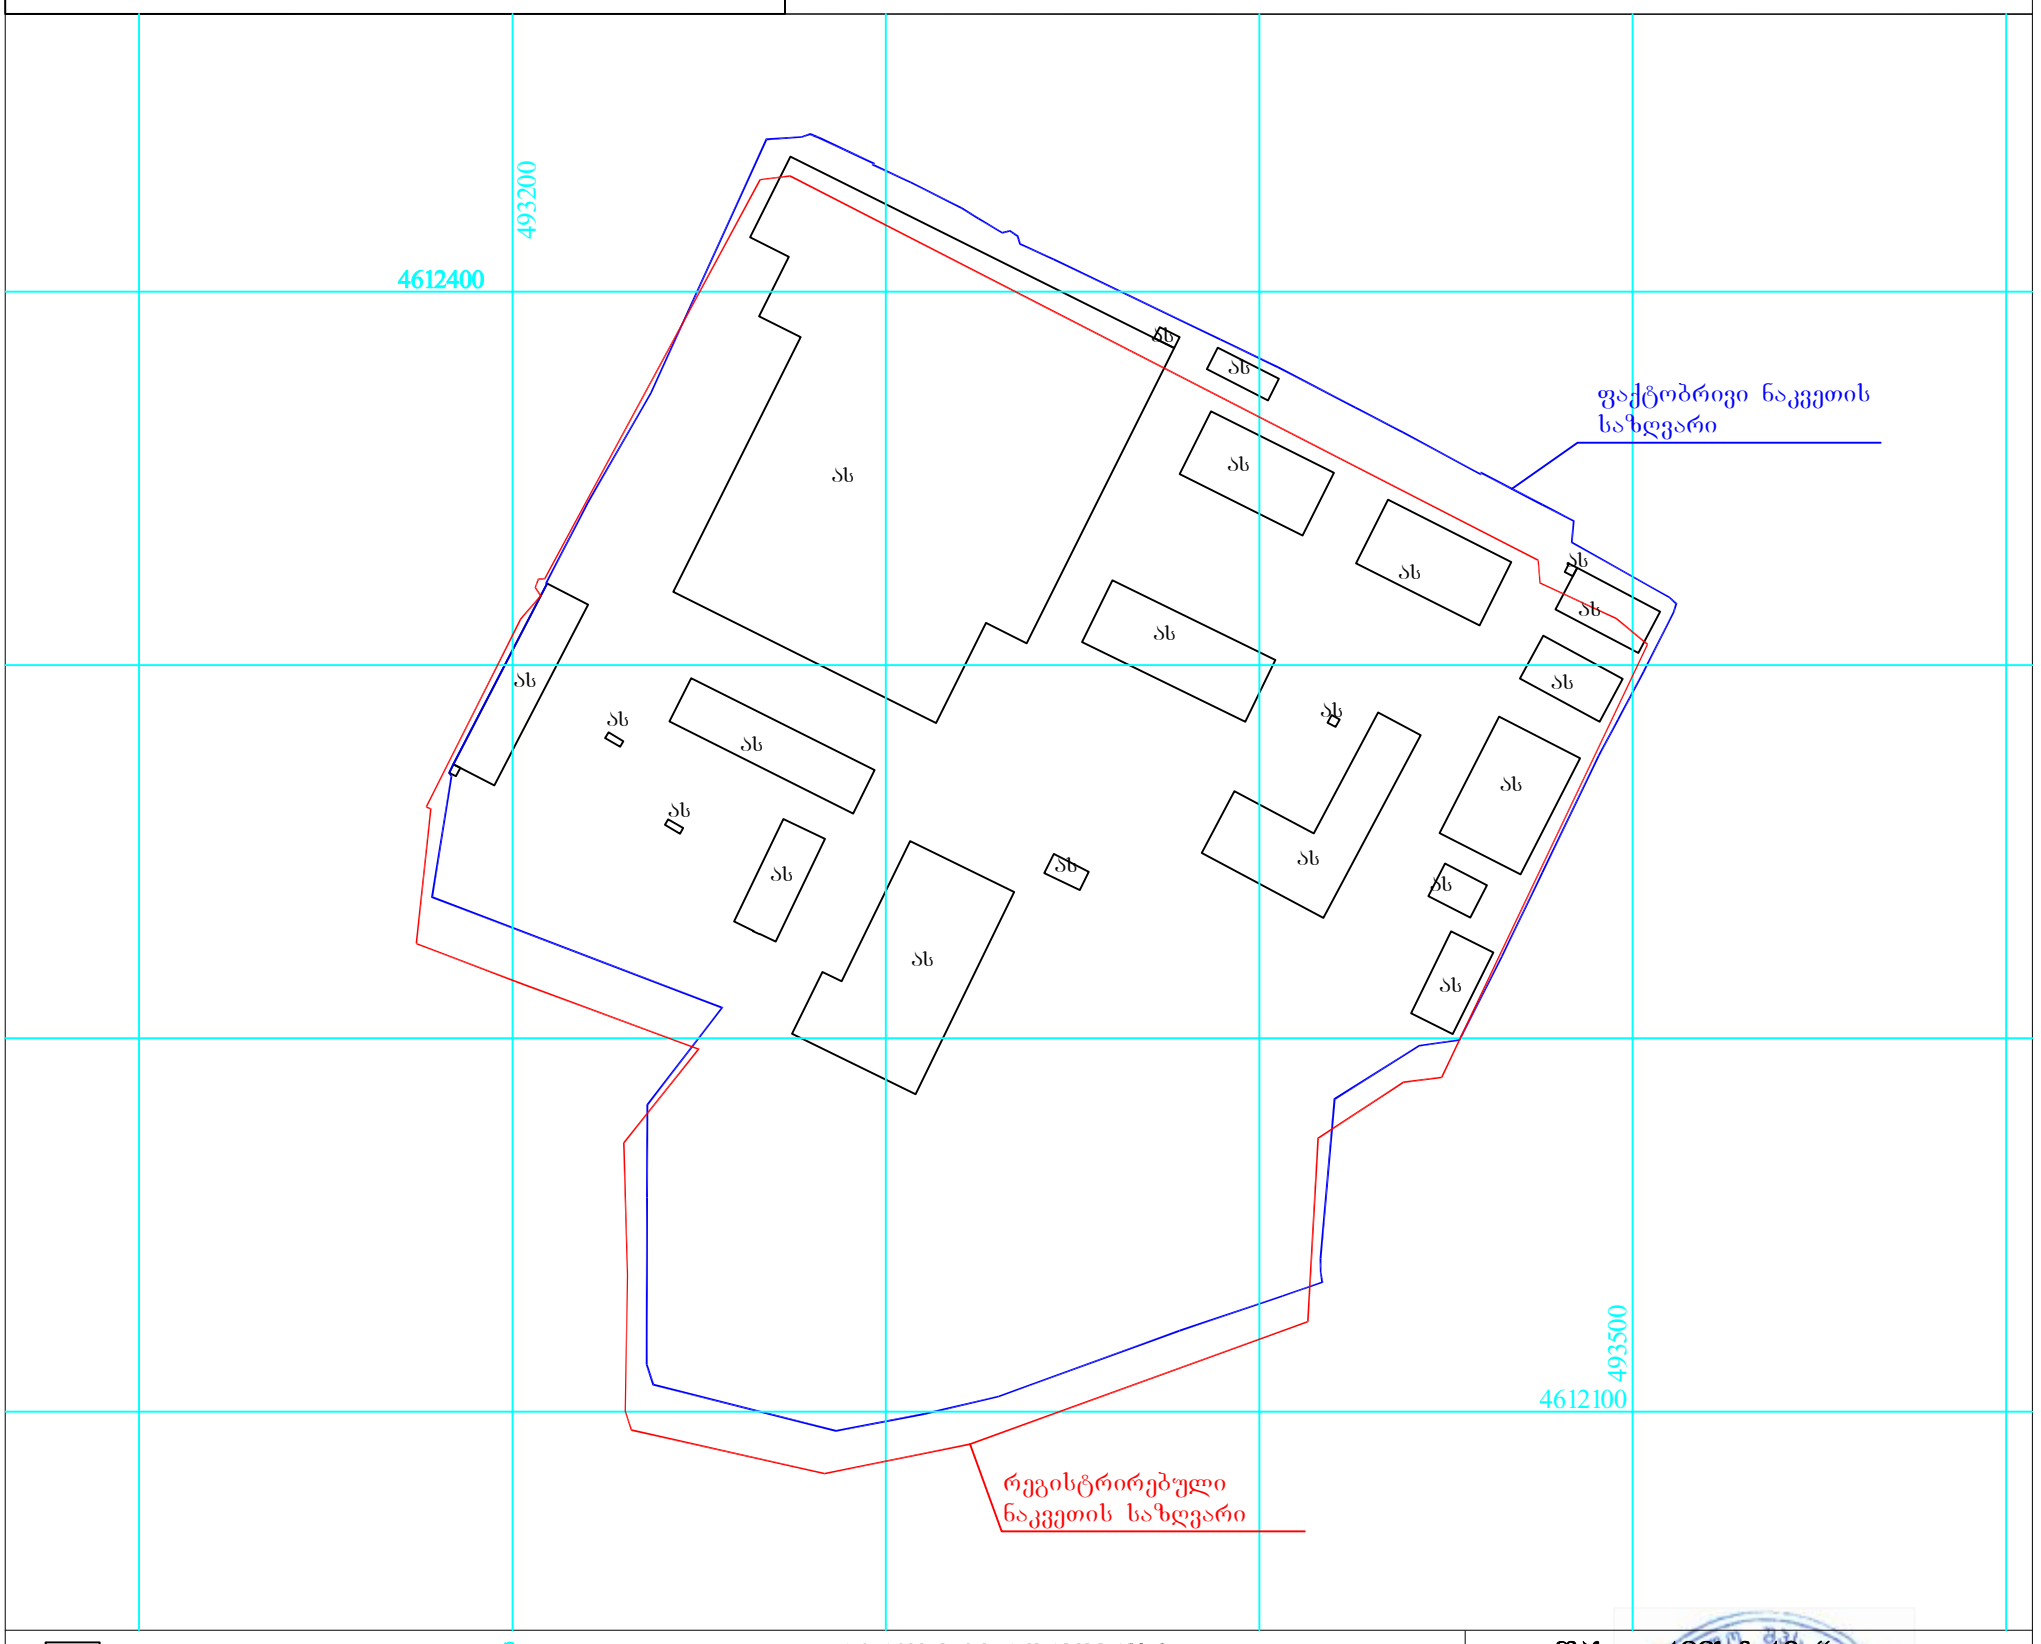


| | | | |
|---|---|---|---|
| ქს | საცხ. სახლი | | |
| ას | არასაცხ. სახლი | | |
| | ხის ღობე | | |
| | ღობე | | |
| | ქვის კედელი | | |
| | კედელი | | |
| | ელ. გადამცემი ხაზი | | |
| | სატრანსფორმატორო ჯიხური | | |
| | ხეები | | |
| | ფარდული | | |
| | მშენებარე შენობა | | |
| | ბენზოგასამართი | | |
| | ფლატე | | |
| | რეზერვუარი | | |
| | გარე განათება | | |
| | სამეთვალყურეო ჭები | | |
| 0.00 | UTM (საერთაშორისო) სისტემის კოორდ. | | |
| 0.00 | აღგილობ. სისტემის სამუშაო კოორდ. | | |
| | რკინიგზა | | |

## პირობითი აღნიშვნები

| | | | |
|---|---|---|---|
| წ | წყალგაყვანილობა | | გაზი |
| კ | კანალიზაცია | | ელ. ქსელები |
| სნ | სანიაღვრე | გთ | გათბობა |
| კგ | კავშირგაბმულობა | | დრენაჟი |

| | |
|---|---|
| შპს „ რეესტრი “ | |
| დირექტორი | ა. ბექაური |
| შემსრულებელი | ა. ბექაური |
| მ. 1: 2000 | გაიცა: 08.09.2014 |


მის. თბილისი, მტკვრის ქუჩა №6 ტ-230-55-00 579 78 80 80