პირველი ბლოკი

ფასადი ე-ა^{1}

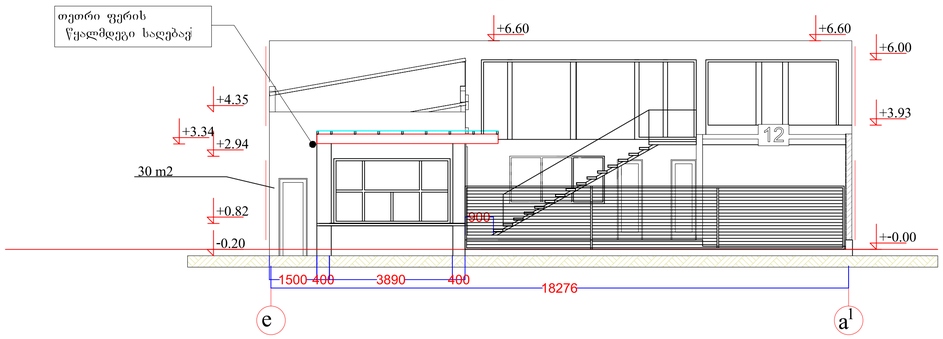

პირველი ბლოკი

ფასადი ე-ა^{1}

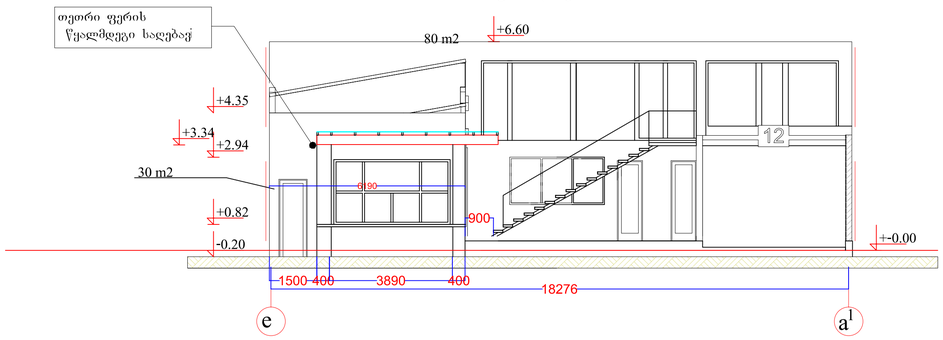

პირველი ბლოკი

ფასადი ა^{1}-ე

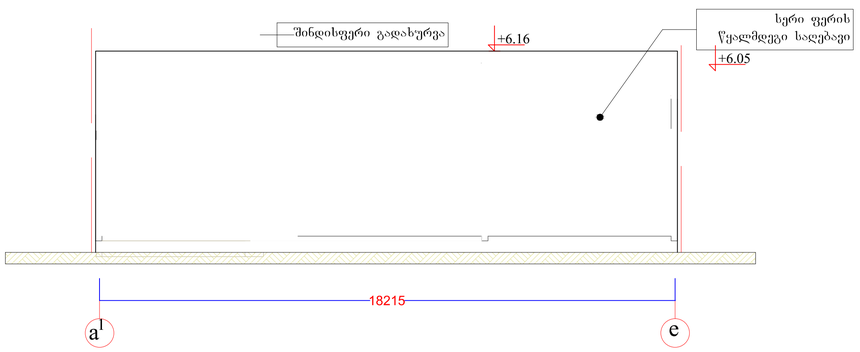

2012 w			
proeqtis mTavari arq		g. kvircxalia	damkveTi
Seasrula		T. kvircxalia	S.p.s. ,,profesionali"
q.Tbilisi, gldani-naZaladevis r-ni muxianis bazrobis mimdebared (nakveTi 01.11.17.004.021)	pirveli bloki fasadi e-a; fasadi e-a^{1}; fasadi a^{1}-e; m 1:200		furceli ar-


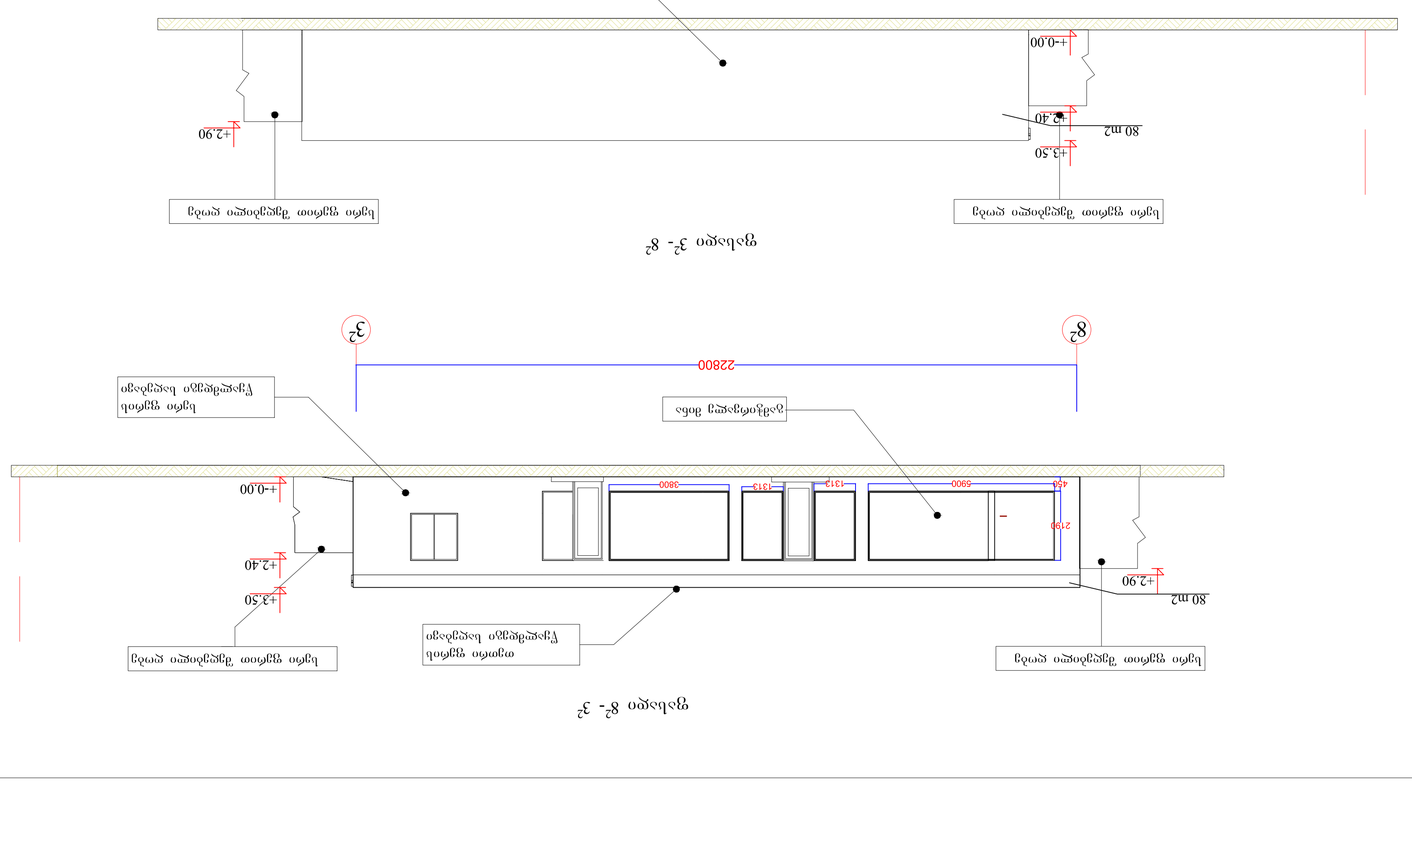


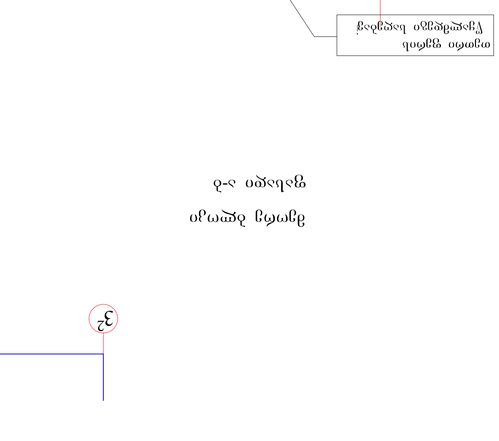


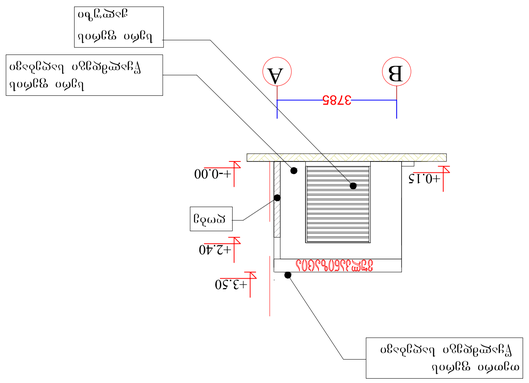



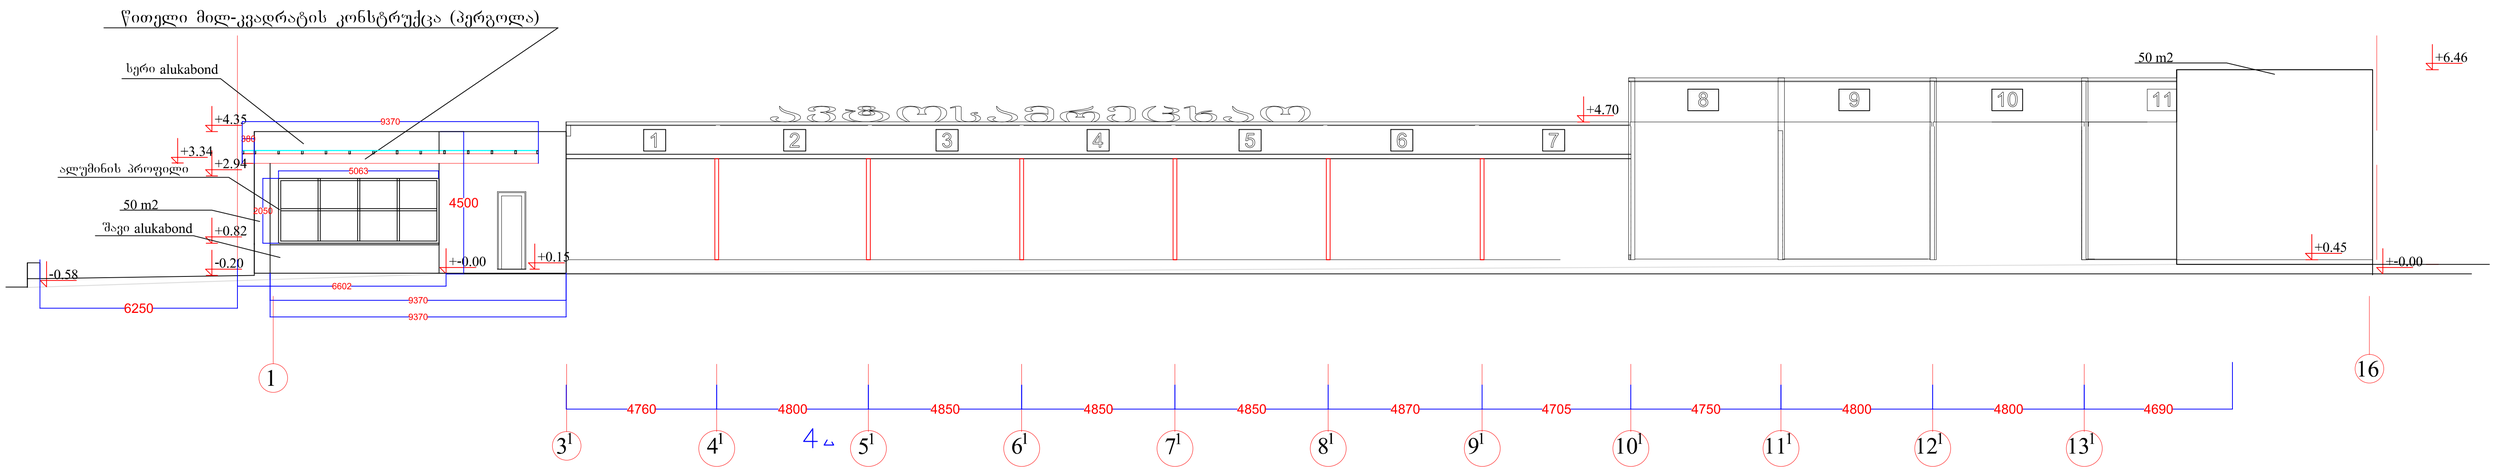

პირველი ბლოკი
ფასადი 16-1

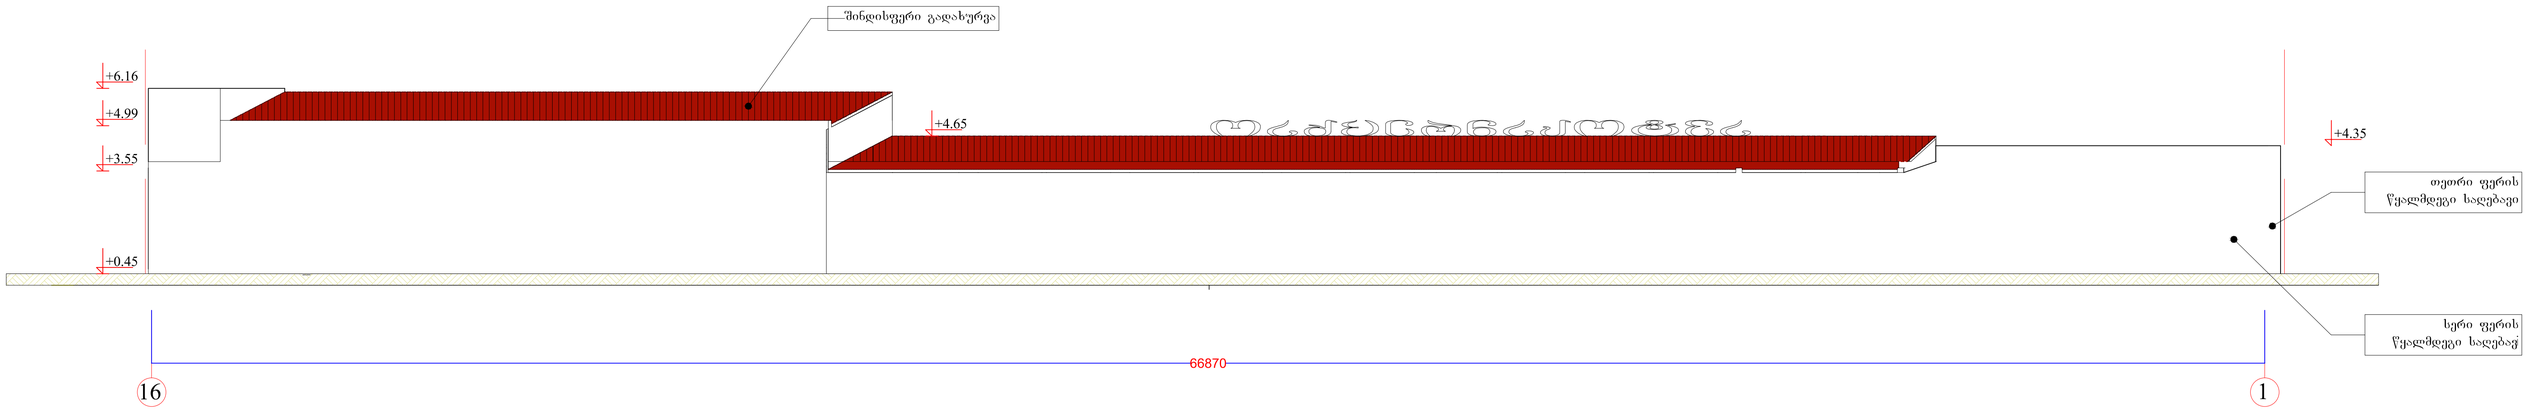

2013 წ			
პროექტის მთარქ		გ. კვირცხალია	დამკვეთ
შეასრულა		თ. კვირცხალია	შ.პ.ს. „პროფესიონალი"
ქობულეთი, გლდანი-ნაძალადევის რ-ნი მუხიანის ბაზრობის მიმდებარედ (ნაკვეთი 01.11.17.004.021)	პირველი ბლოკი ფასადი 1-16; ფასადი 16-1; მ 1:200		ფურცელი არ-