gengegma m 1:500

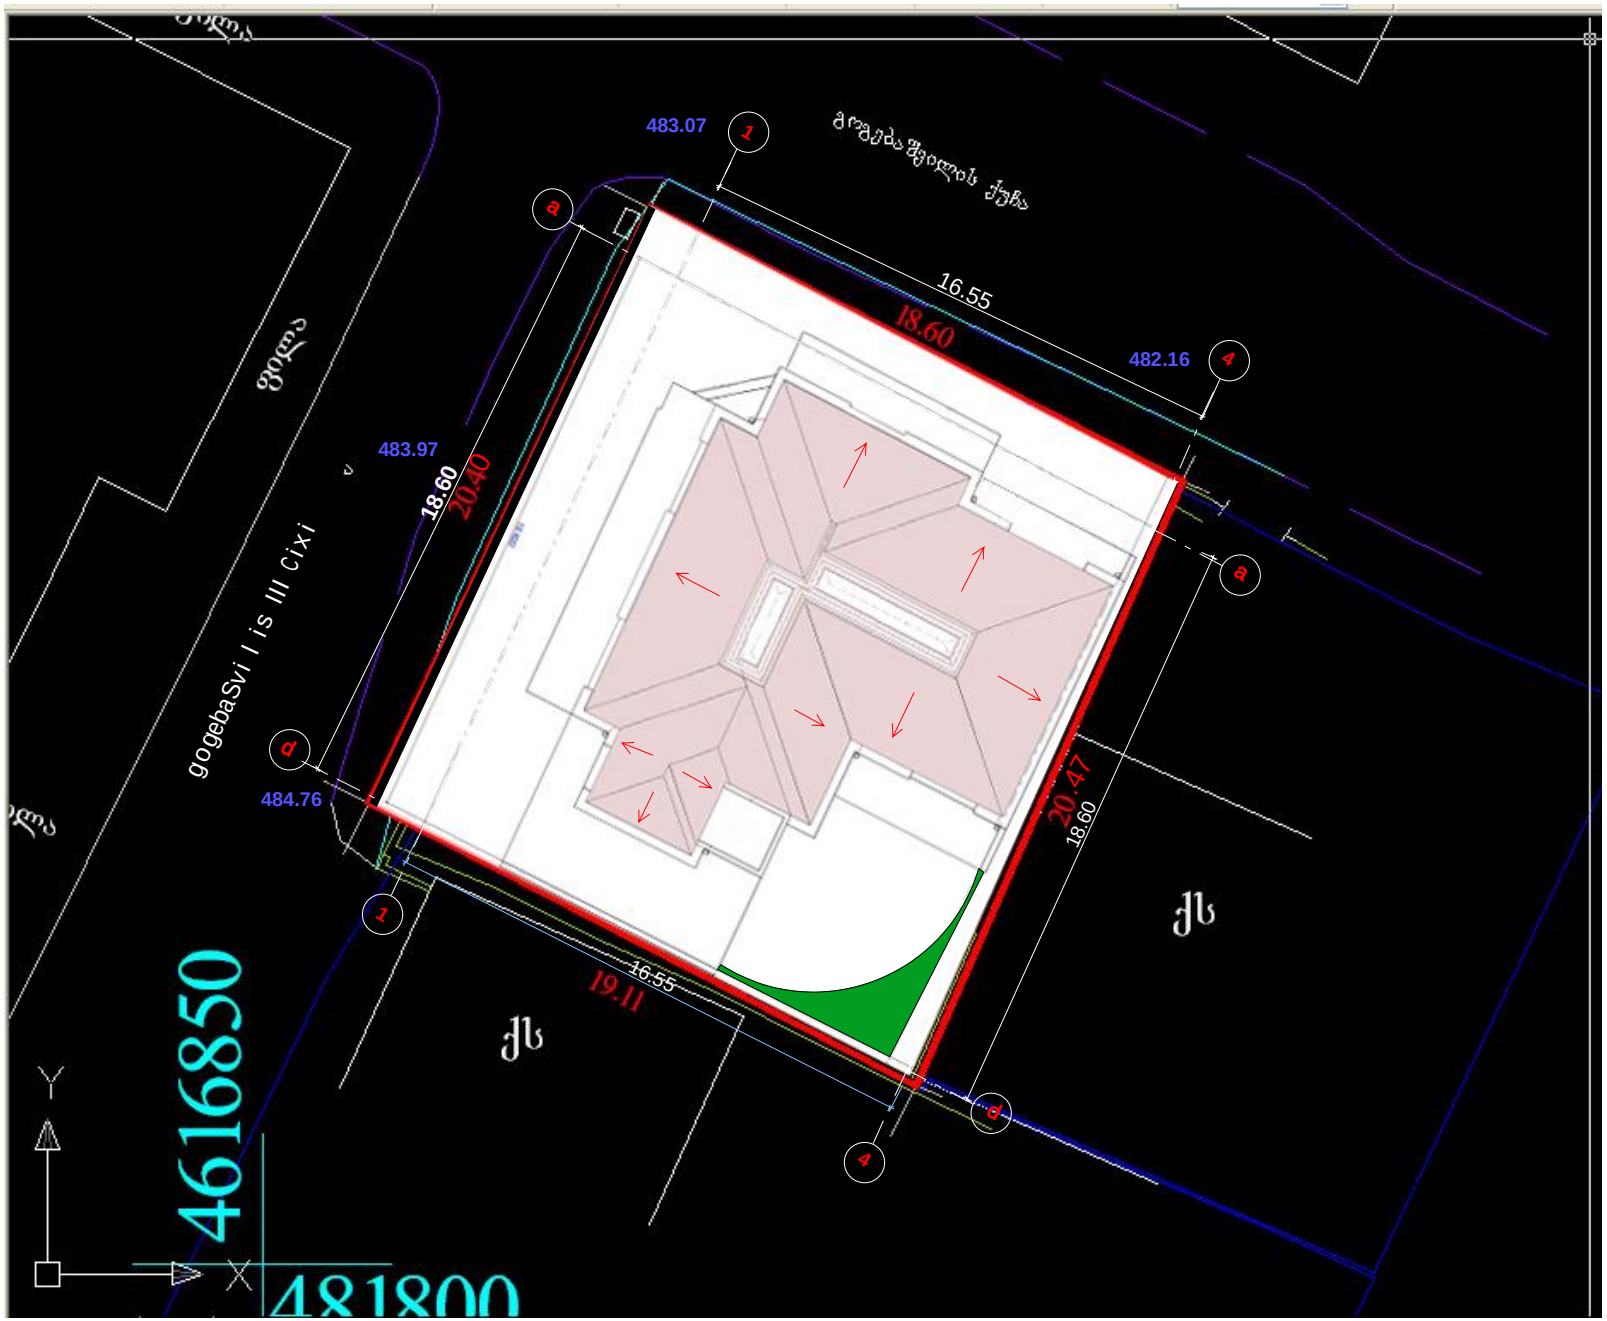

S.p.s."arq - still" L.T.D. 'ARC-STILS'	daniSnuleba	mravalbiniani,mravalsarTuliani saxcxovrebeli saxli	Tanamdeboba	gvari	xelnowera
	dankveTi:	amxanagoba "gogebaSvili 44"	direqtori	n. qarTveliSvili	
	nisanarTi:	gogebaSvilis q. #44	kompiuteruli versia	n. qarTveliSvili	
			arqiteqtori	n. qarTveliSvili	
			dankveTi	amxanagoba "gogebaSvili 44" v. TayaiSvili	