sarTuli is gegma niSnuli ze - 3.04

sarTuli is saerTo farTi _ 197.70 m2

aqedan

kibis ujredi _ 20.30 m2

avtosadgomebis farTi _ 177.40 m2

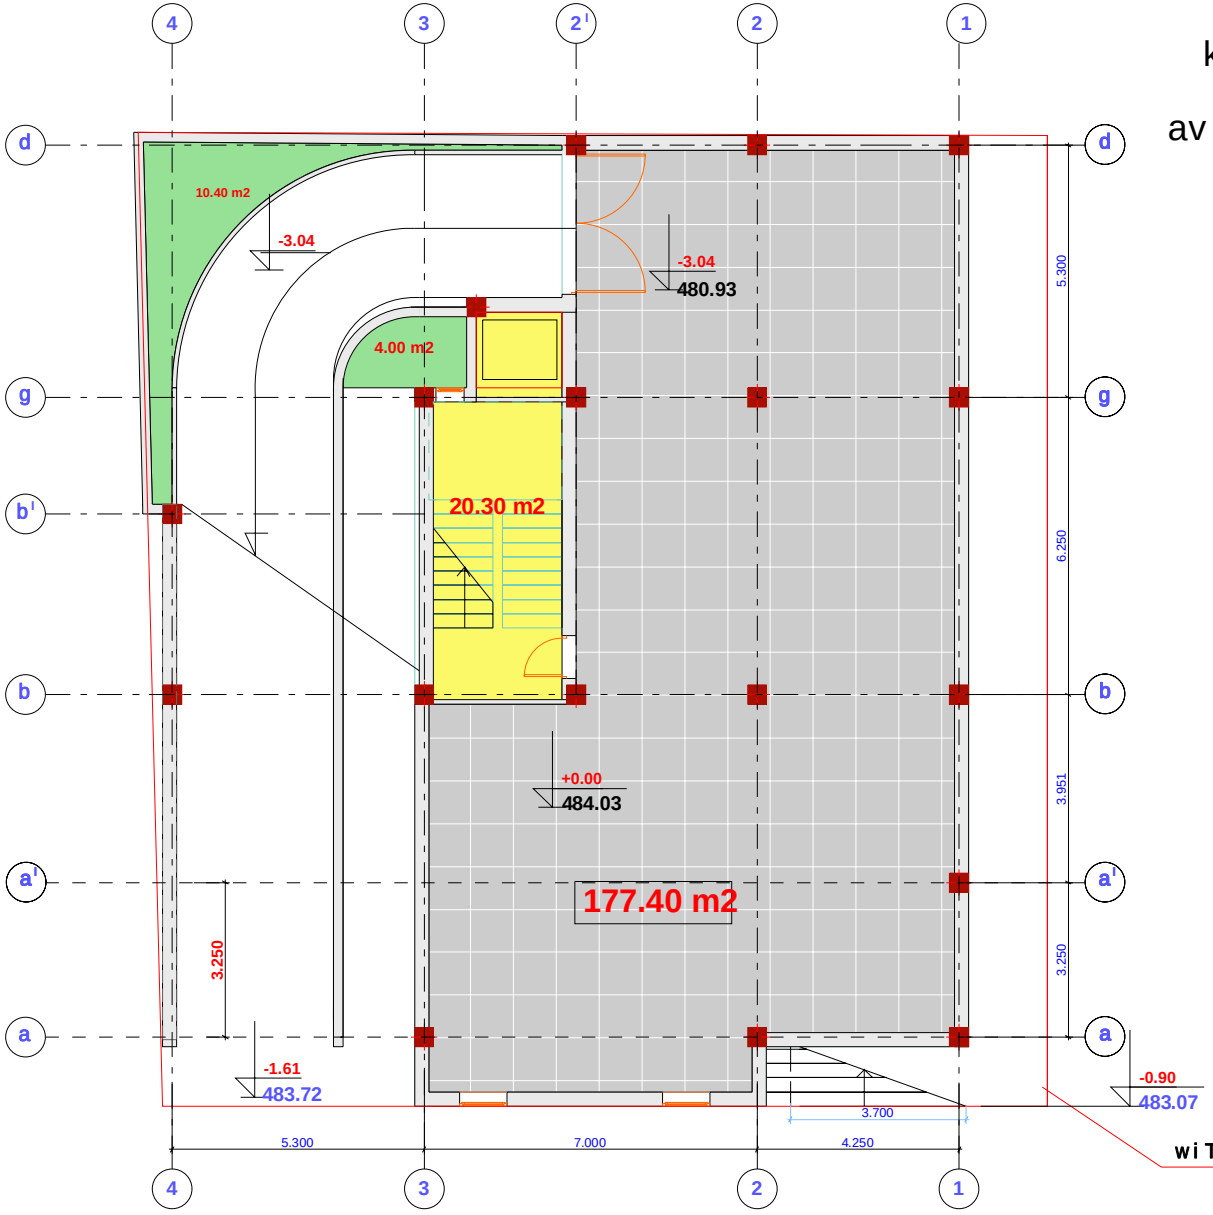

wiTeli xazi

	mravalbiniani,mravalsarTuliani saxcxovrebeli saxli	Tamandeboba	gvari	xelmowera	
		direqtori	s. qarTveliSvili		
		kompiuteruli versia	s. qarTveliSvili		
	gogebaSvilis q. #44	arqitektori	s. qarTveliSvili		
		damkveTi	saxanagoba "gogebaSvili 44" v. Tayaishvili		

I sarTul is gegma niSnul ze - +0.00

sarTul is saerTo farTi _ 208.85 m2

aqedan

kibis ujredi _ 20.60 m2

saofise farTi _ 173.80 m2

sazafxulo farTi _ 14.45 m2

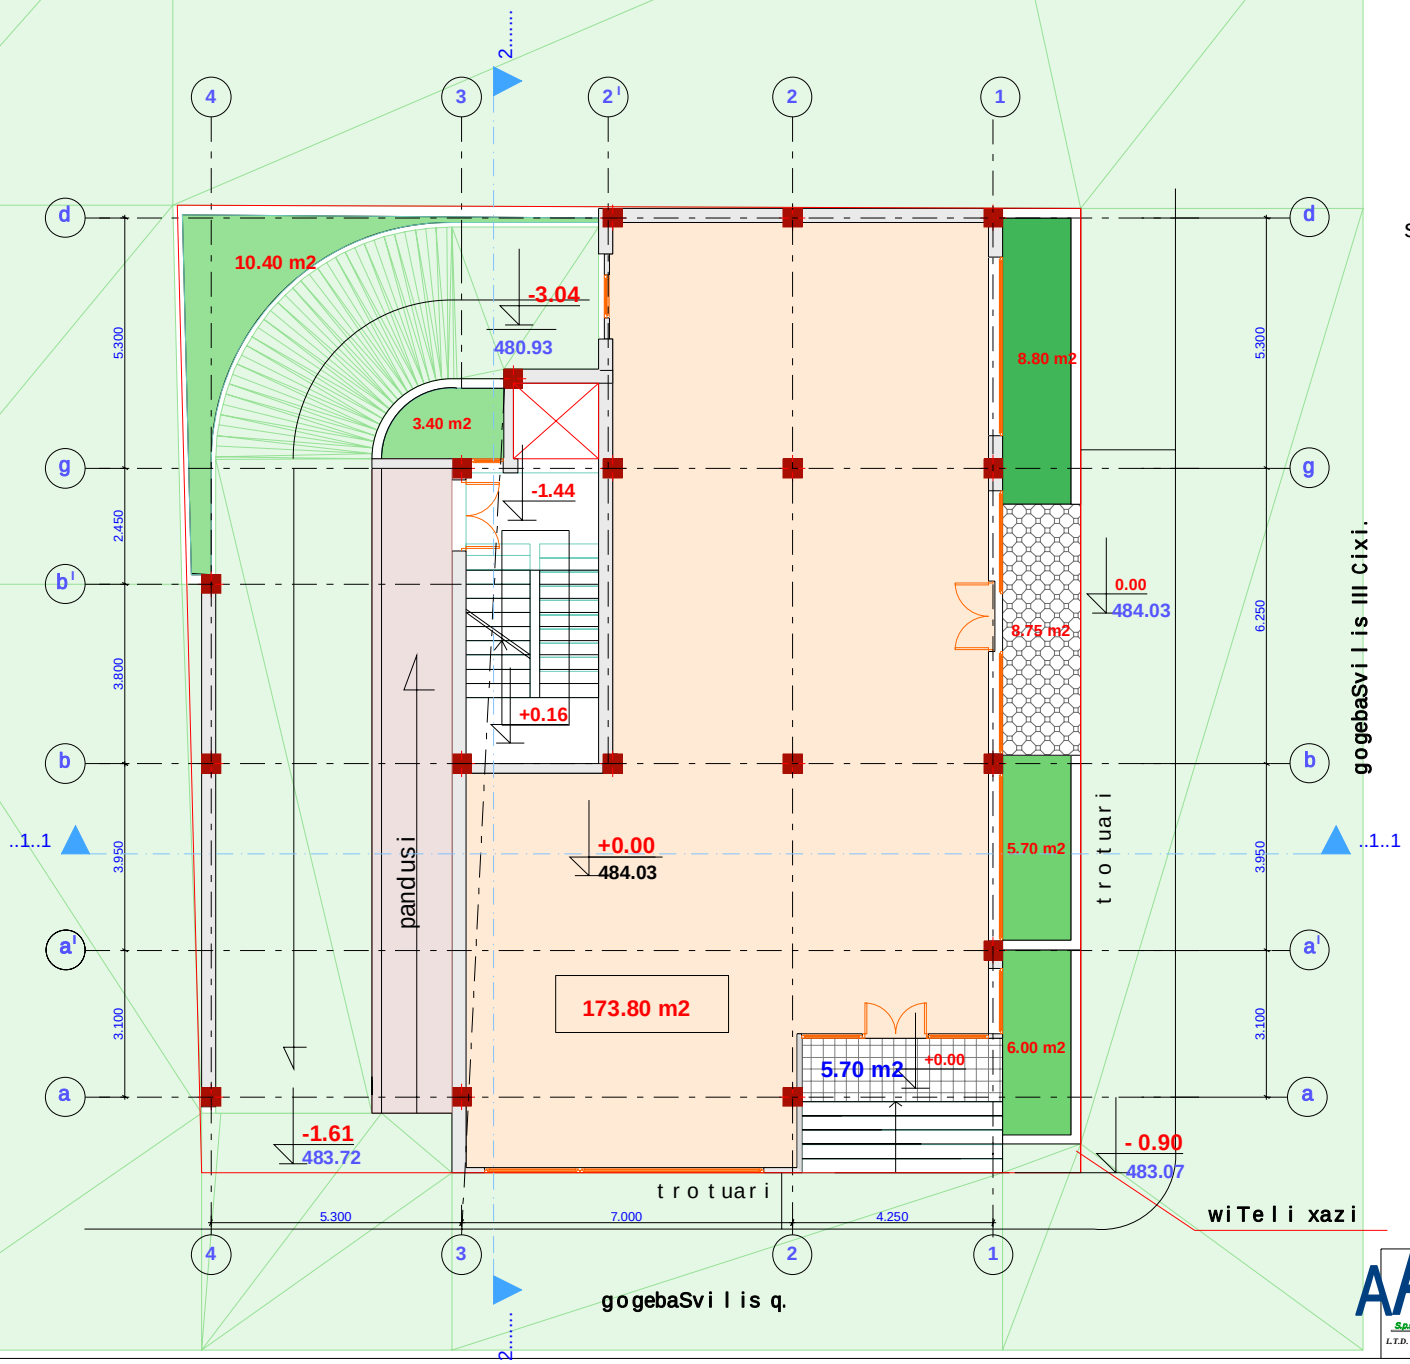

		mravalbiniani,mravalsarTuliani saxcxovrebeli saxli	Tanamdeboba	gvari	xelmowera
	anxanagoba "gogebaSvili 44"		direqtori	s. qarTveliSvili	
	gogebaSvilis q. #44		komputeruli versia	s. qarTveliSvili	
			arqitektori	s. qarTveliSvili	
			damkveTi	anxanagoba "gogebaSvili 44" v. TayaliSvili	

Spa "arq-stil" L.T.D. "ARC-STILS"

II sarTuli is gegma niSnuli ze - + 3.36

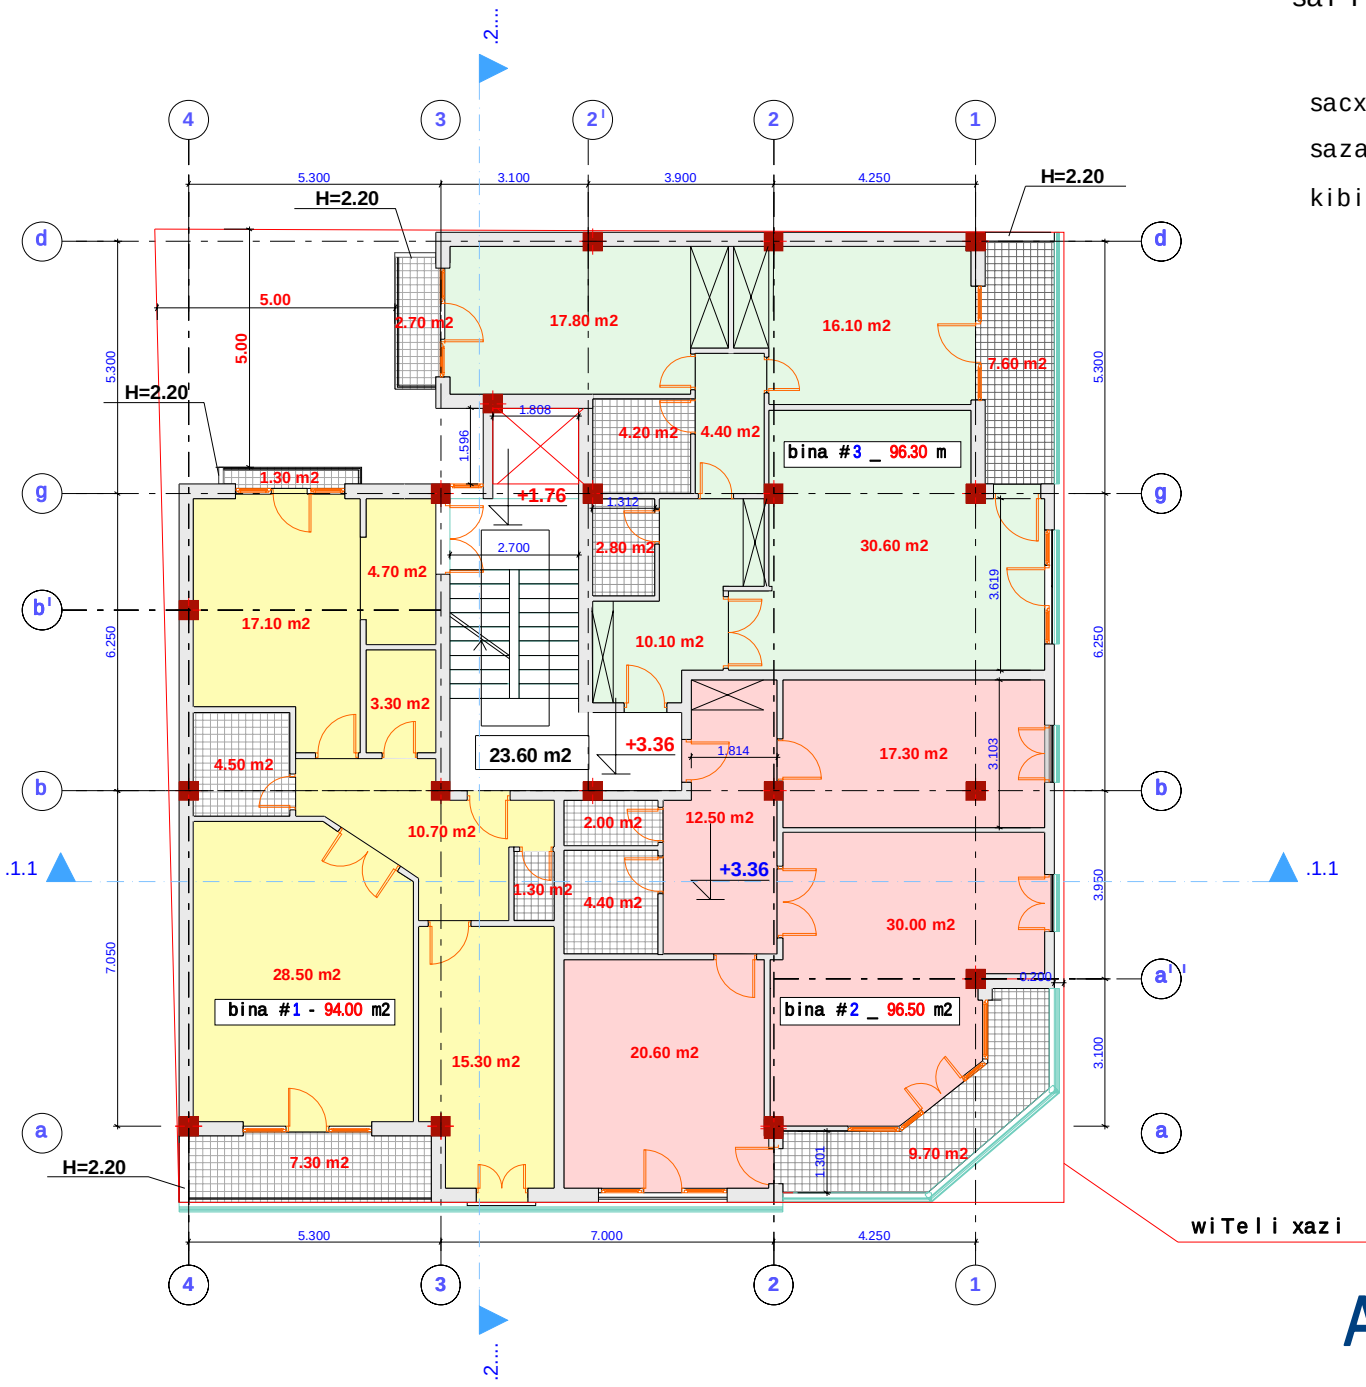

sarTuli is saerTo farTi _ 310.40 m2

maT Soris:

sacxovrebeli farTi _ 258.20 m2

sazafxulo farTi _ 28.60 m2

kibis ujredi farTi _ 23.60 m2

bina #1

saerTo farTi _ 94.00 m2

maT Soris:

sacxovrebeli farTi _ 85.40 m2

sazafxulo farTi _ 8.60 m2

bina #2

saerTo farTi _ 96.50 m2

maT Soris:

sacxovrebeli farTi _ 86.80 m2

sazafxulo farTi _ 9.70 m2

bina #3

saerTo farTi _ 96.30 m2

maT Soris:

sacxovrebeli farTi _ 86.00 m2

sazafxulo farTi _ 10.30 m2

		mravalbiniani mravalsarTuliani saxcovrebeli saxli	Tanadroba		
		anxanagoba "gogebaSvili 44"	direqtori	q. qarTveliSvili	
		gogebaSvili q. #44	kompleturi versia	q. qarTveliSvili	
			arqitekturi	q. qarTveliSvili	
				anxanagoba "gogebaSvili 44" v. TaqaiSvili	

III sarTuli is gegma niSnuli ze - + 6.56

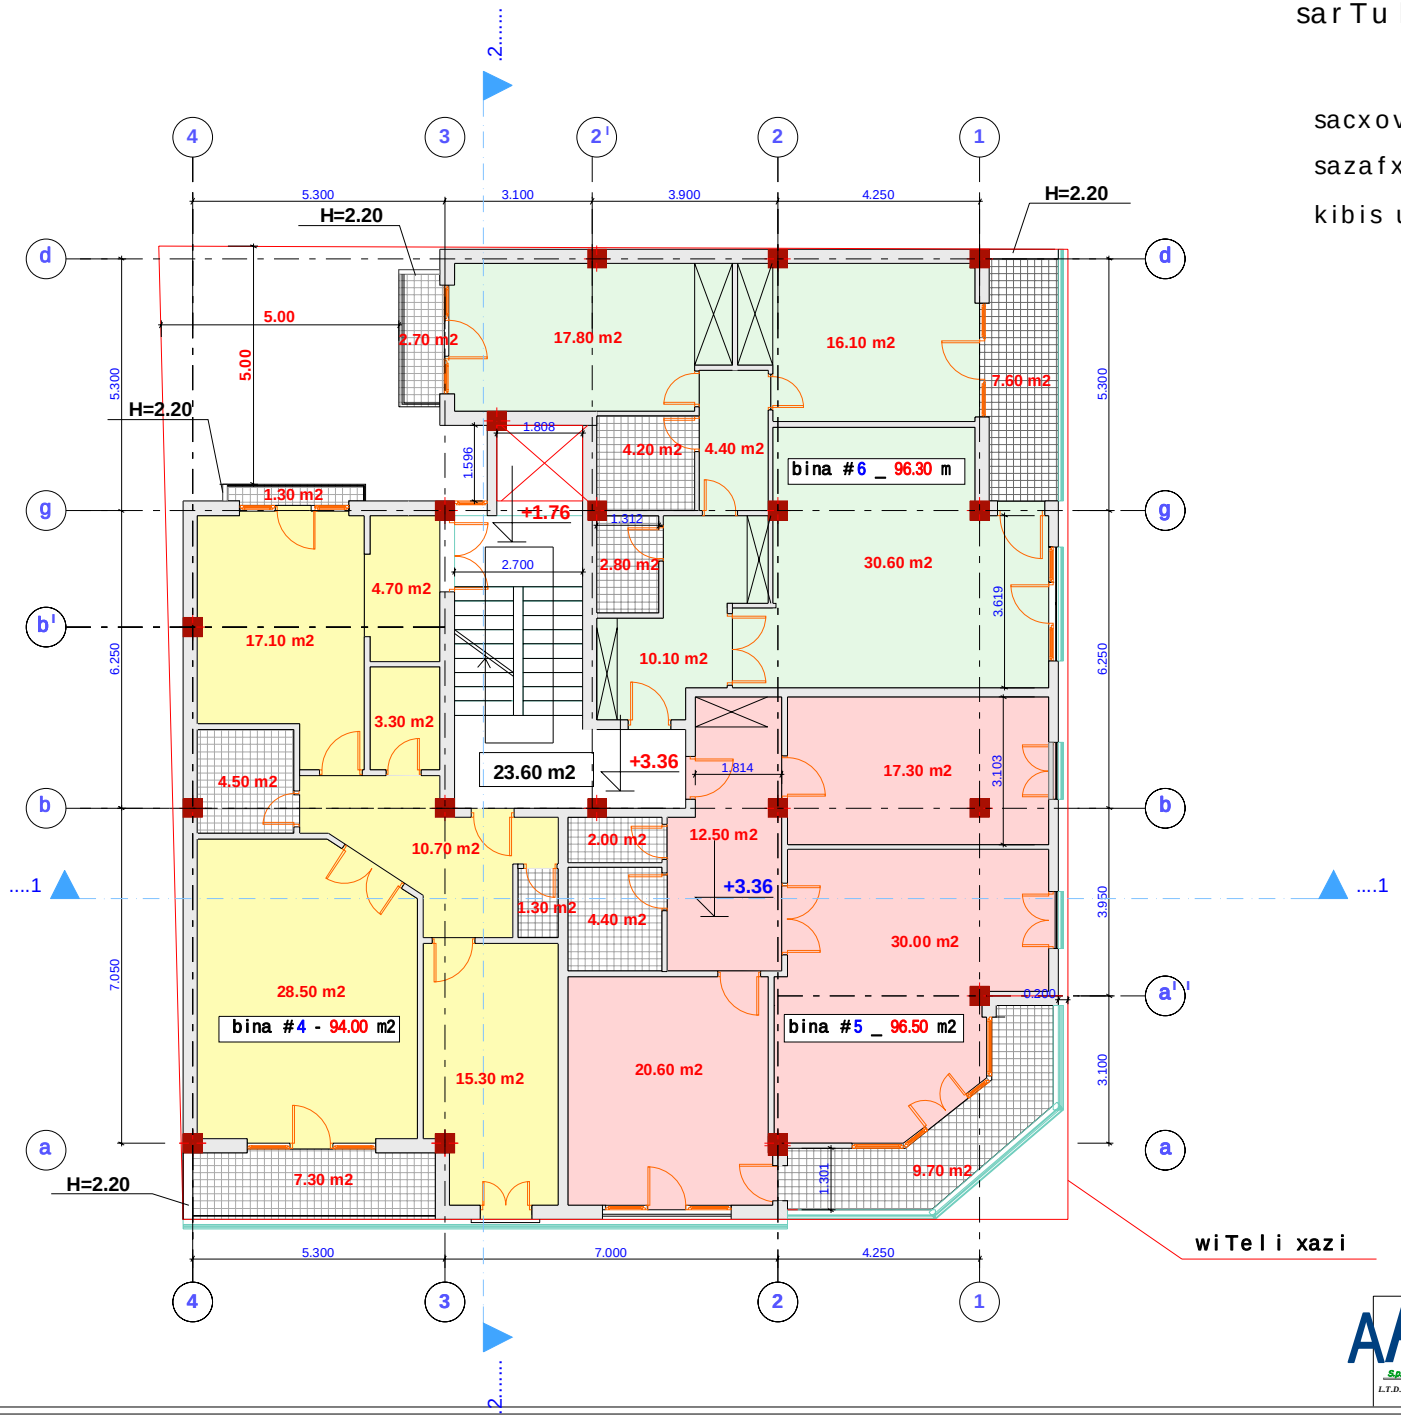

sarTuli is saerTo farTi _ 310.40 m2

maT Soris:

sacxovrebeli farTi _ 258.20 m2

sazafxulo farTi _ 28.60 m2

kibis ujredi farTi _ 23.60 m2

bina #4

saerTo farTi _ 94.00 m2

maT Soris:

sacxovrebeli farTi _ 85.40 m2

sazafxulo farTi _ 8.60 m2

bina #5

saerTo farTi _ 96.50 m2

maT Soris:

sacxovrebeli farTi _ 86.80 m2

sazafxulo farTi _ 9.70 m2

bina #6

saerTo farTi _ 96.30 m2

maT Soris:

sacxovrebeli farTi _ 86.00 m2

sazafxulo farTi _ 10.30 m2

damiSvebis	mravalbiniani mravalsarTuliani saxlis sacxovrebeli saxli		Tanamdebobis	gvari	xelmowera
damkveTi	anxanagoba "gogebaSvili 44"		direqtori	n. qarTveliSvili	
			kompiuteruli versiis	n. qarTveliSvili	
misamarTi	gogebaSvili q. #44		arqitqtori	n. qarTveliSvili	
			damkveTi	anxanagoba "gogebaSvili 44" v. TayaiSvili	

AAS Sak'arq-siT' L.T.D. 'ARC-STILS'

IV sarTuli gegma niSnuli ze - + 9.76

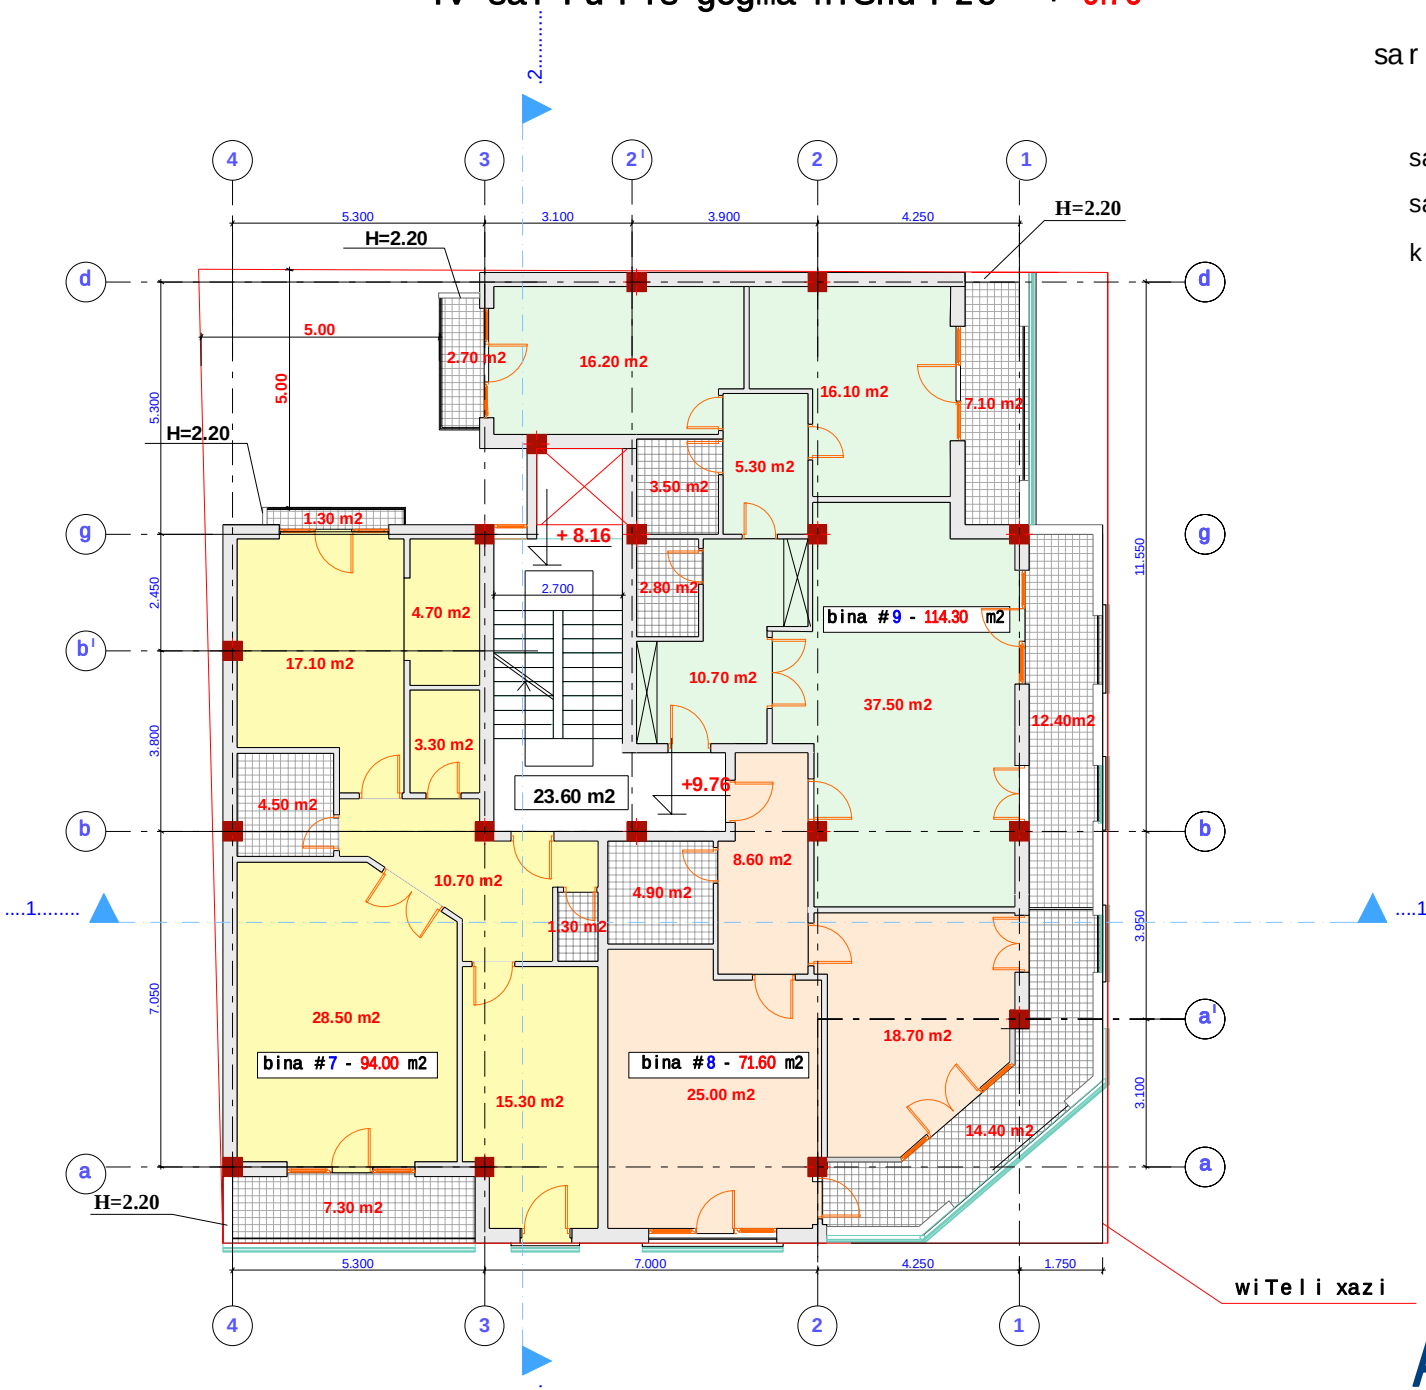

sarTuli saerTo farTi _ 303.50 m2

aqedan

sacxovrebeli farTi _ 234.70 m2

sazafxulo farTi _ 45.20 m2

kibis ujredi farTi _ 23.60 m2

bina #7

saerTo farTi _ 94.00 m2

maTSoris:

sacxovrebeli farTi _ 85.40 m2

sazafxulo farTi _ 8.60 m2

bina #8

saerTo farTi _ 71.60 m2

maTSoris:

sacxovrebeli farTi _ 57.20 m2

sazafxulo farTi _ 14.40 m2

bina #9

saerTo farTi _ 114.30 m2

maTSoris:

sacxovrebeli farTi _ 92.10 m2

sazafxulo farTi _ 22.20 m2

		mravalbiniani,mravalsarTuliani saxcxovrebeli saxli			
		atxanagoba "gogebaSvili 44"			
		gogebaSvili q. #44			

V sarTul is gegma niSnul ze - + 12.96

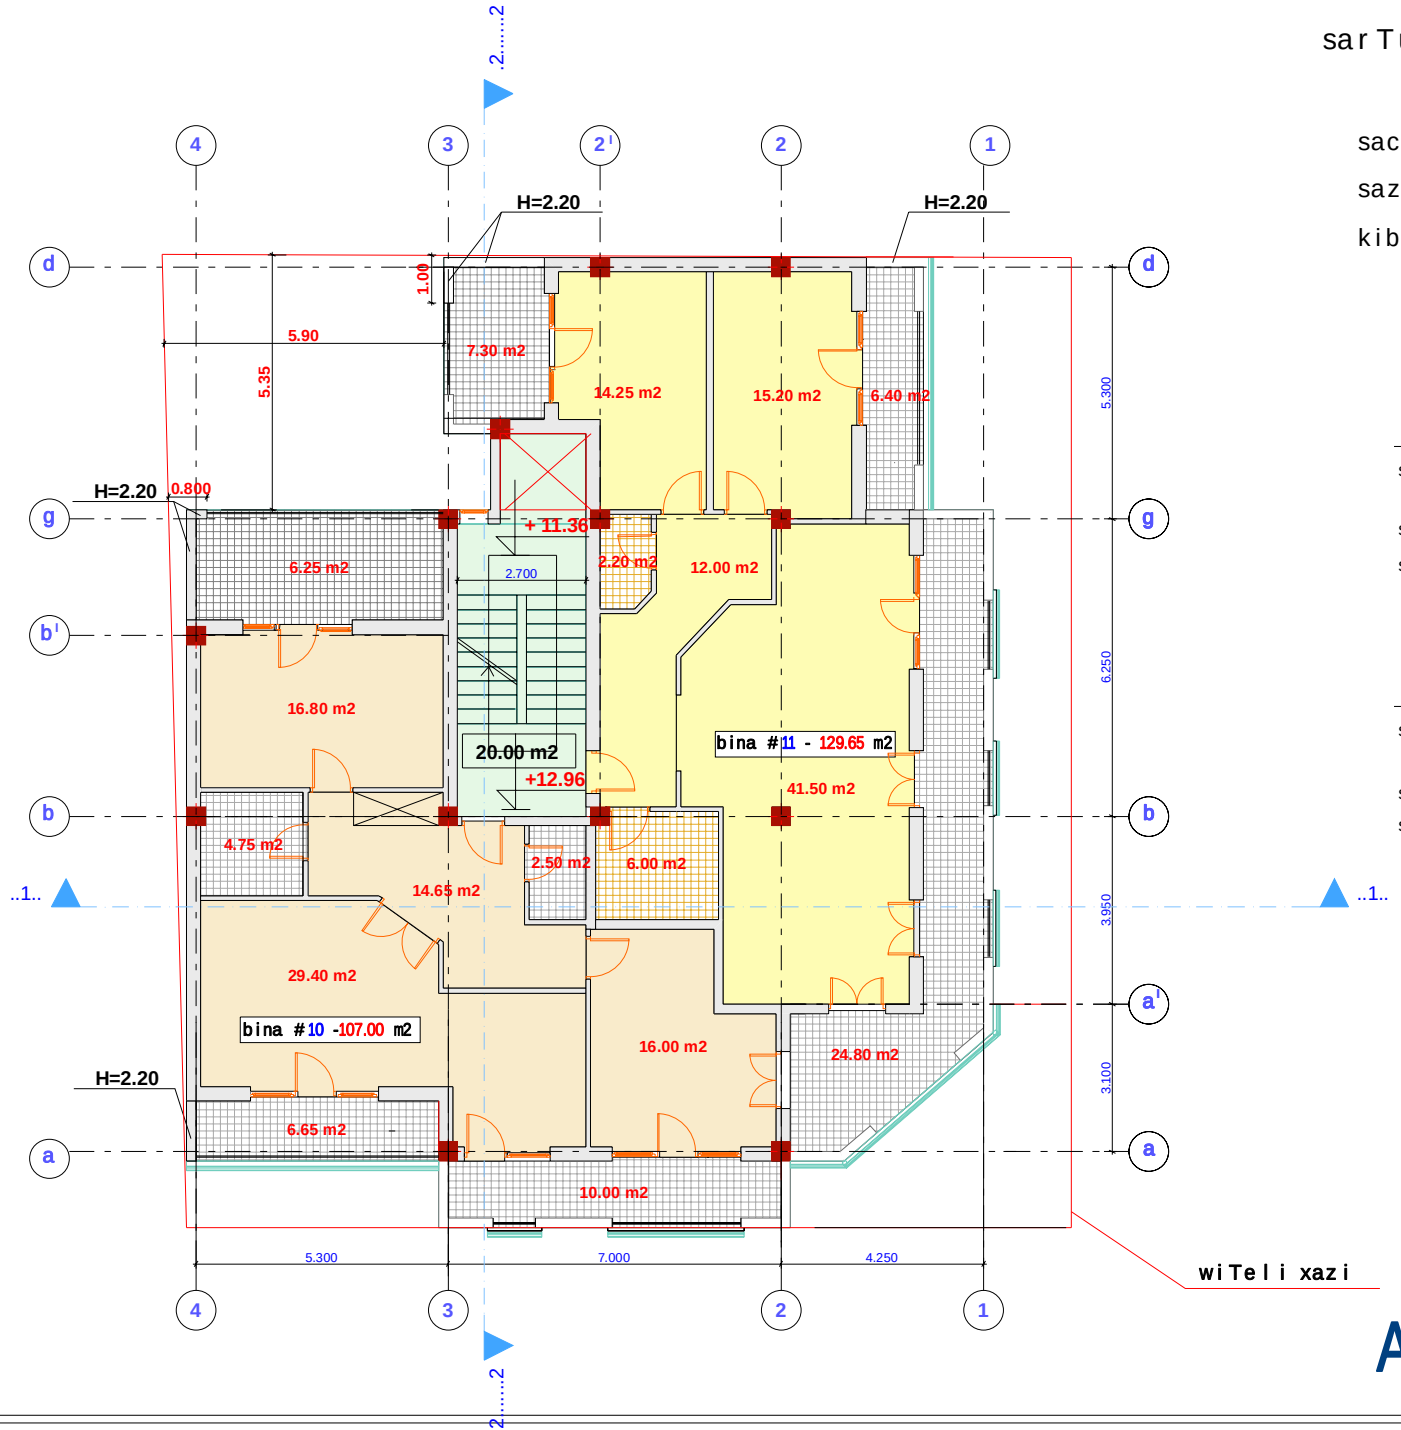

sarTul is saerTo farTi _ 256.65 m2

aqedan

sacxovrebeli farTi _ 175.25 m2

sazafxulo farTi _ 61.40 m2

kibis ujredi farTi _ 20.00 m2

bina #10

saerTo farTi _ 107.00 m2

maT Soris:

sacxovrebeli farTi _ 84.10 m2

sazafxulo farTi _ 22.90 m2

bina #11

saerTo farTi _ 129.65 m2

maT Soris:

sacxovrebeli farTi _ 91.15 m2

sazafxulo farTi _ 38.50 m2

dani Snul eba	nravalbiniani,nravalsarTulani saxcxovrebeli saxli	Tanamdebobа	gvari	xel mowera
damkveTi	anxanagoba "gogebaSvili 44"	direqtori	n. qarTveliSvili	
misamarTi	gogebaSvilis q. #44	kompiuteruli versia	n. qarTveliSvili	
		arqitekt ori	n. qarTveliSvili	
		damkveTi	anxanagoba "gogebaSvili 44" v. TaqaiSvili	

S.p.s. "arq-stil"
L.T.D. "ARC-STILS"

VI sarTuli is gegma niSnuli ze - + 16.16

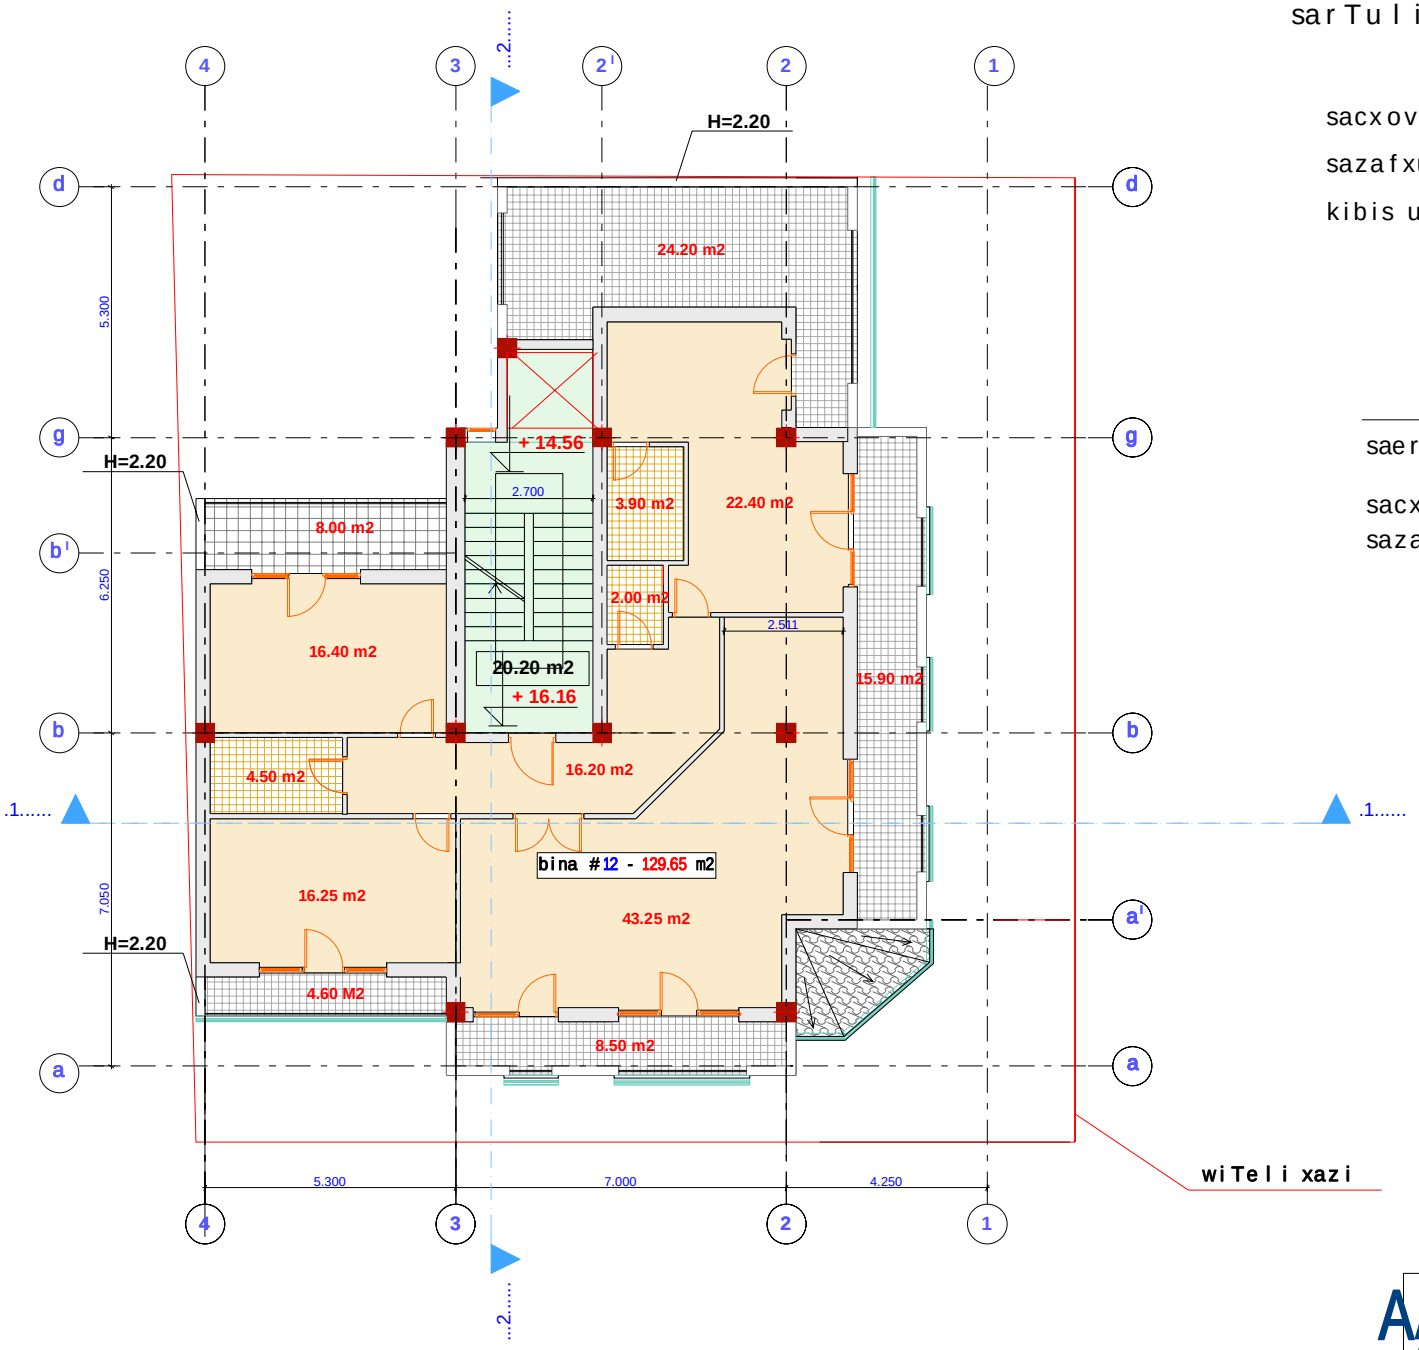

sarTulis saerTo farTi _ 206.30 m2

aqedan

sacxovrebeli farTi _ 124.90 m2

sazafxulo farTi _ 61.20 m2

kibis ujredi farTi _ 20.20 m2

bina #12

saerTo farTi _ 186.10 m2

maT Soris:

sacxovrebeli farTi _ 124.90 m2

sazafxulo farTi _ 61.20 m2

	mravalbiniani mravalsarTuliani saxcxovrebeli saxli				
	aTxanagoba "gogebaSvili 44"				
	gogebaSvili is q. #44				

სახურავის გეგმა

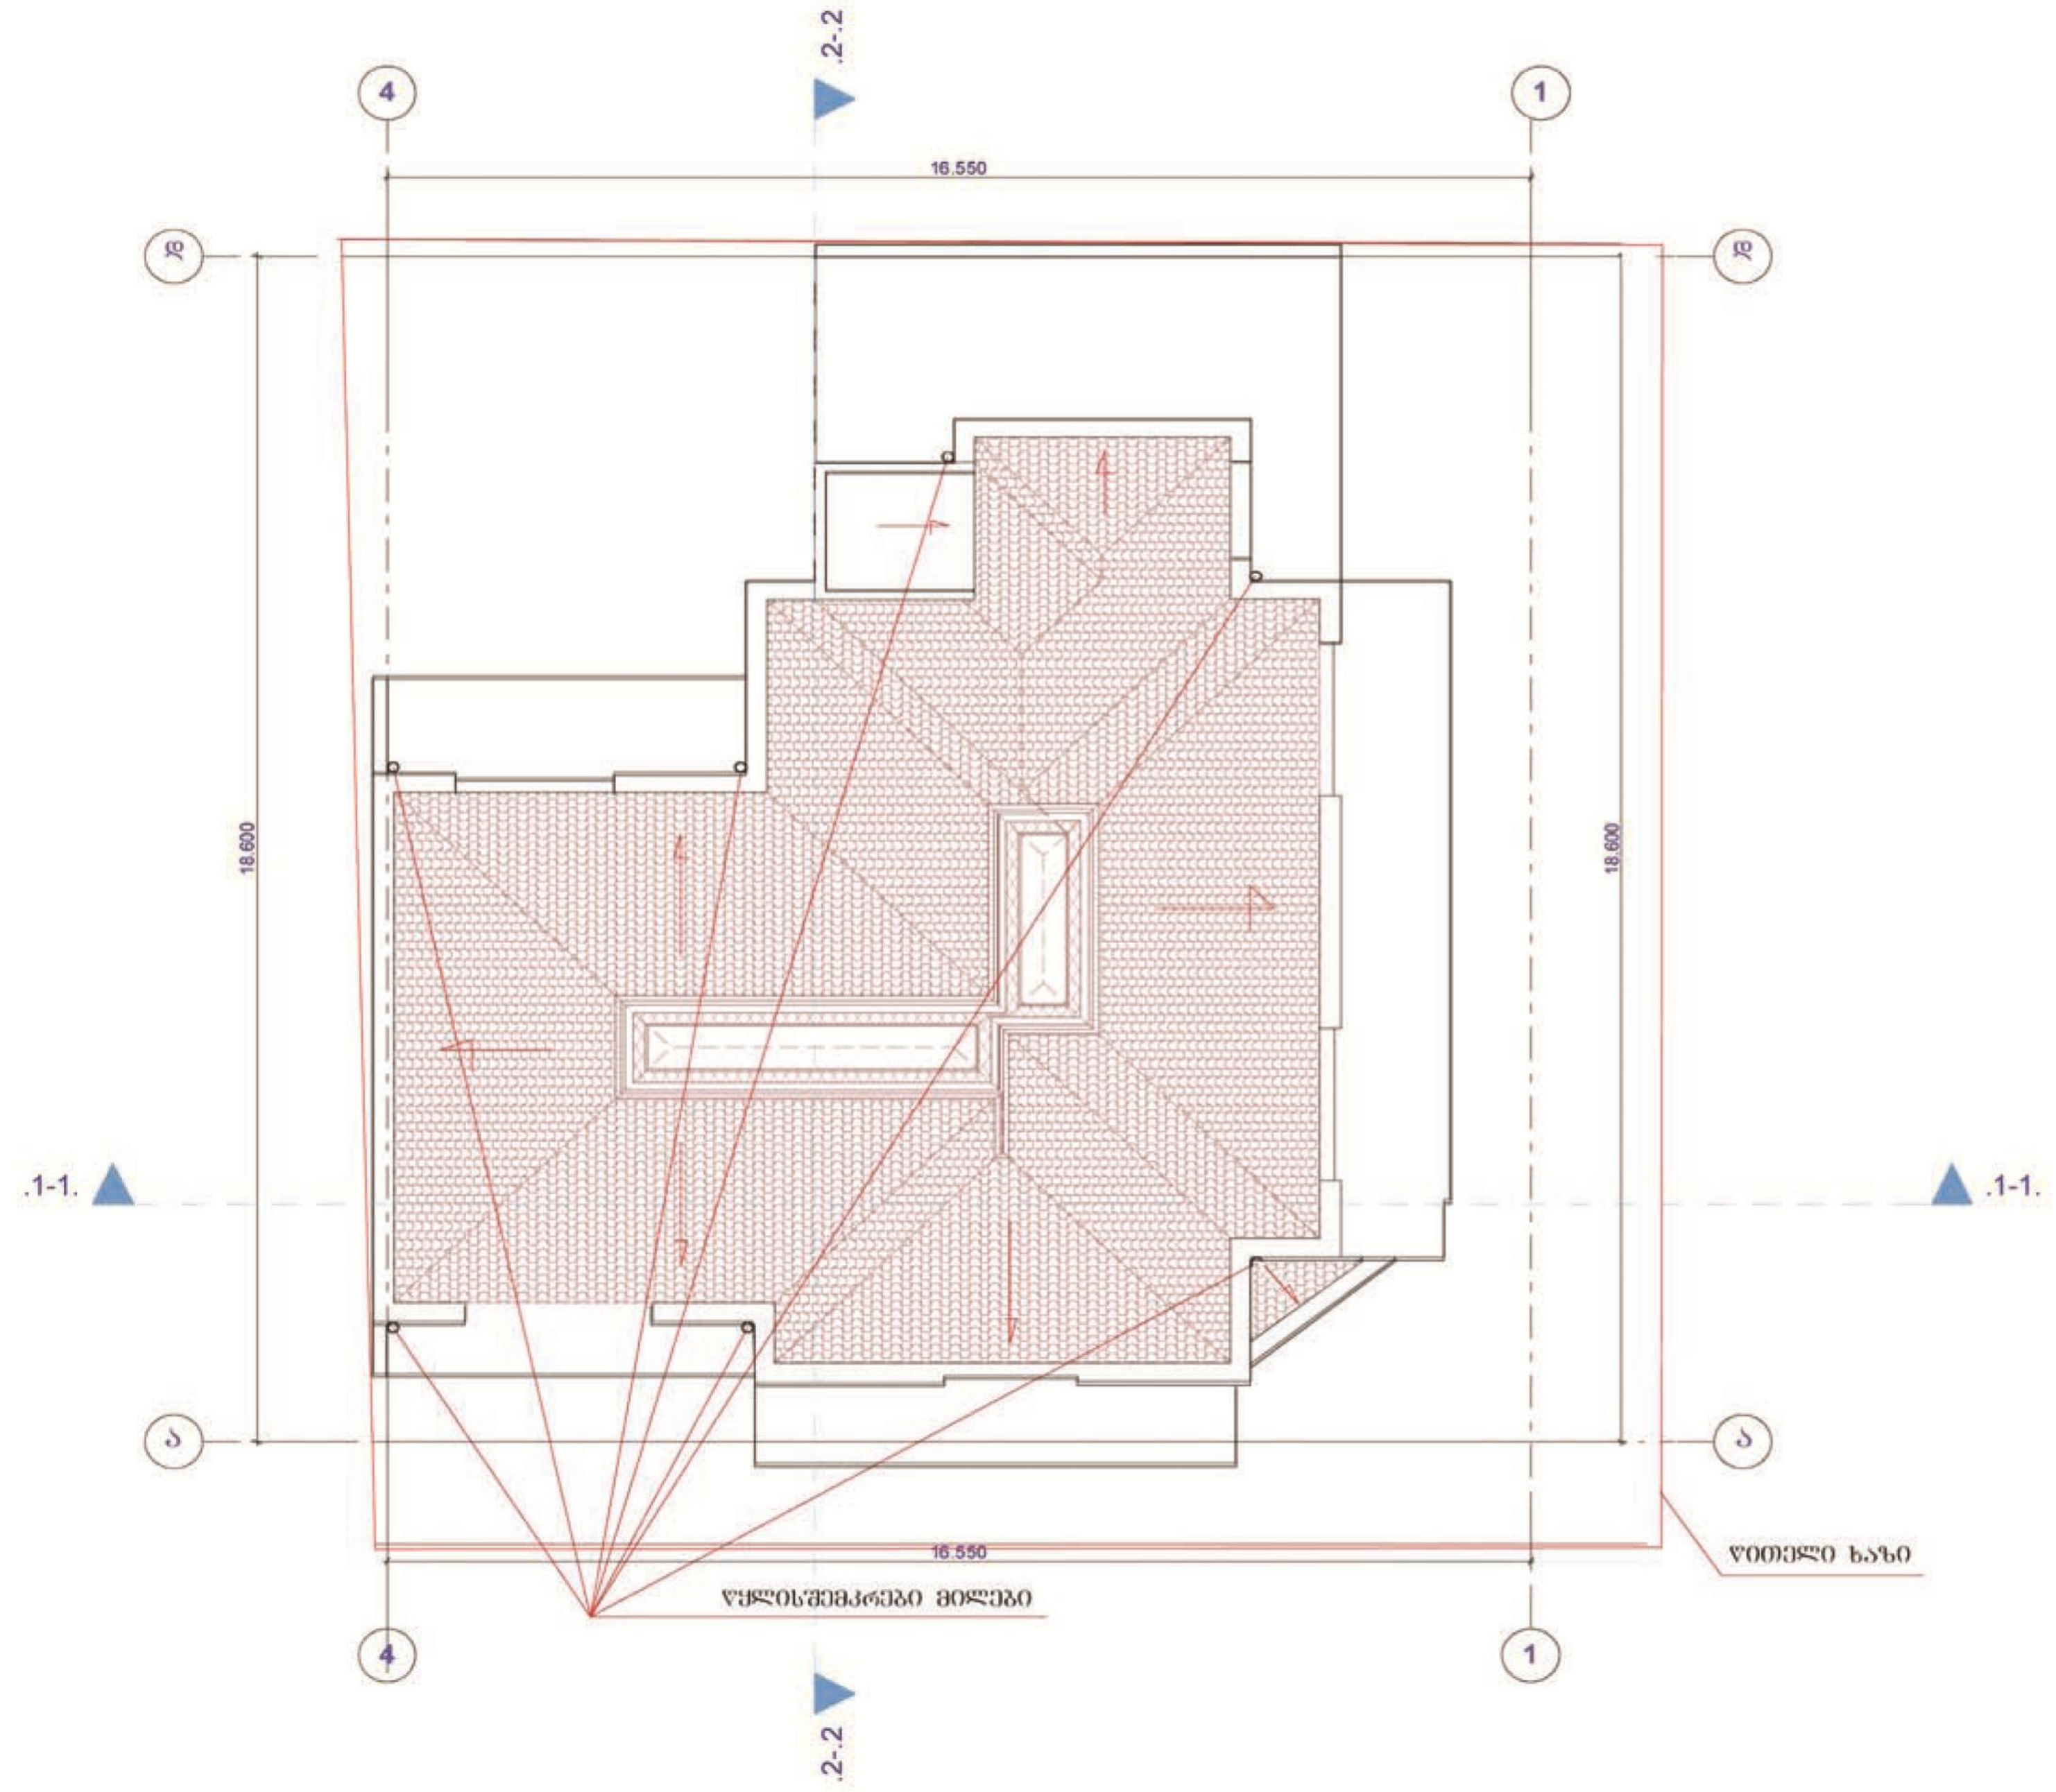

L.T.D. "ARC-STILS"