FAfasadi RerzebSi "a" _"d"



AAS S.p.s."arq-still" L.T.D. "ARC-STILS"	daniSnuleba	mravalbiniani,mravalsarTuliani saxcxovrebeli saxli	Tanamdeboba	gvari	xelnowera
	dankveTi:	anxanagoba "gogebaSvili 44"	direqtori	n. qarTveliSvili	
	nisanarTi:	gogebaSvilis q. #44	kompiuteruli versia	n. qarTveliSvili	
			arqitequtori	n. qarTveliSvili	
			dankveTi	anxanagoba "gogebaSvili 44" v. TayaiSvili	

FAfasadi RerzebSi "4" _"1" m 1:100



dani Snuleba	mravalbiniani,mravalsarTuliani saxcxovrebeli saxli	Tanamdeboba	gvari	xelnowera
dankveTi:	amxanagoba "gogebaSvili 44"	direqtori	n. qarTveliSvili	
nisamarTi:	gogebaSvilis q. #44	kompiuteruli versia	n. qarTveliSvili	
		arqiteqtori	n. qarTveliSvili	
		dankveTi	amxanagoba "gogebaSvili 44" v. TayaiSvili	

Sp.s."arq-stil"
L.T.D. "ARC-STILS"

FAfasadi RerzebSi "d" _"a"

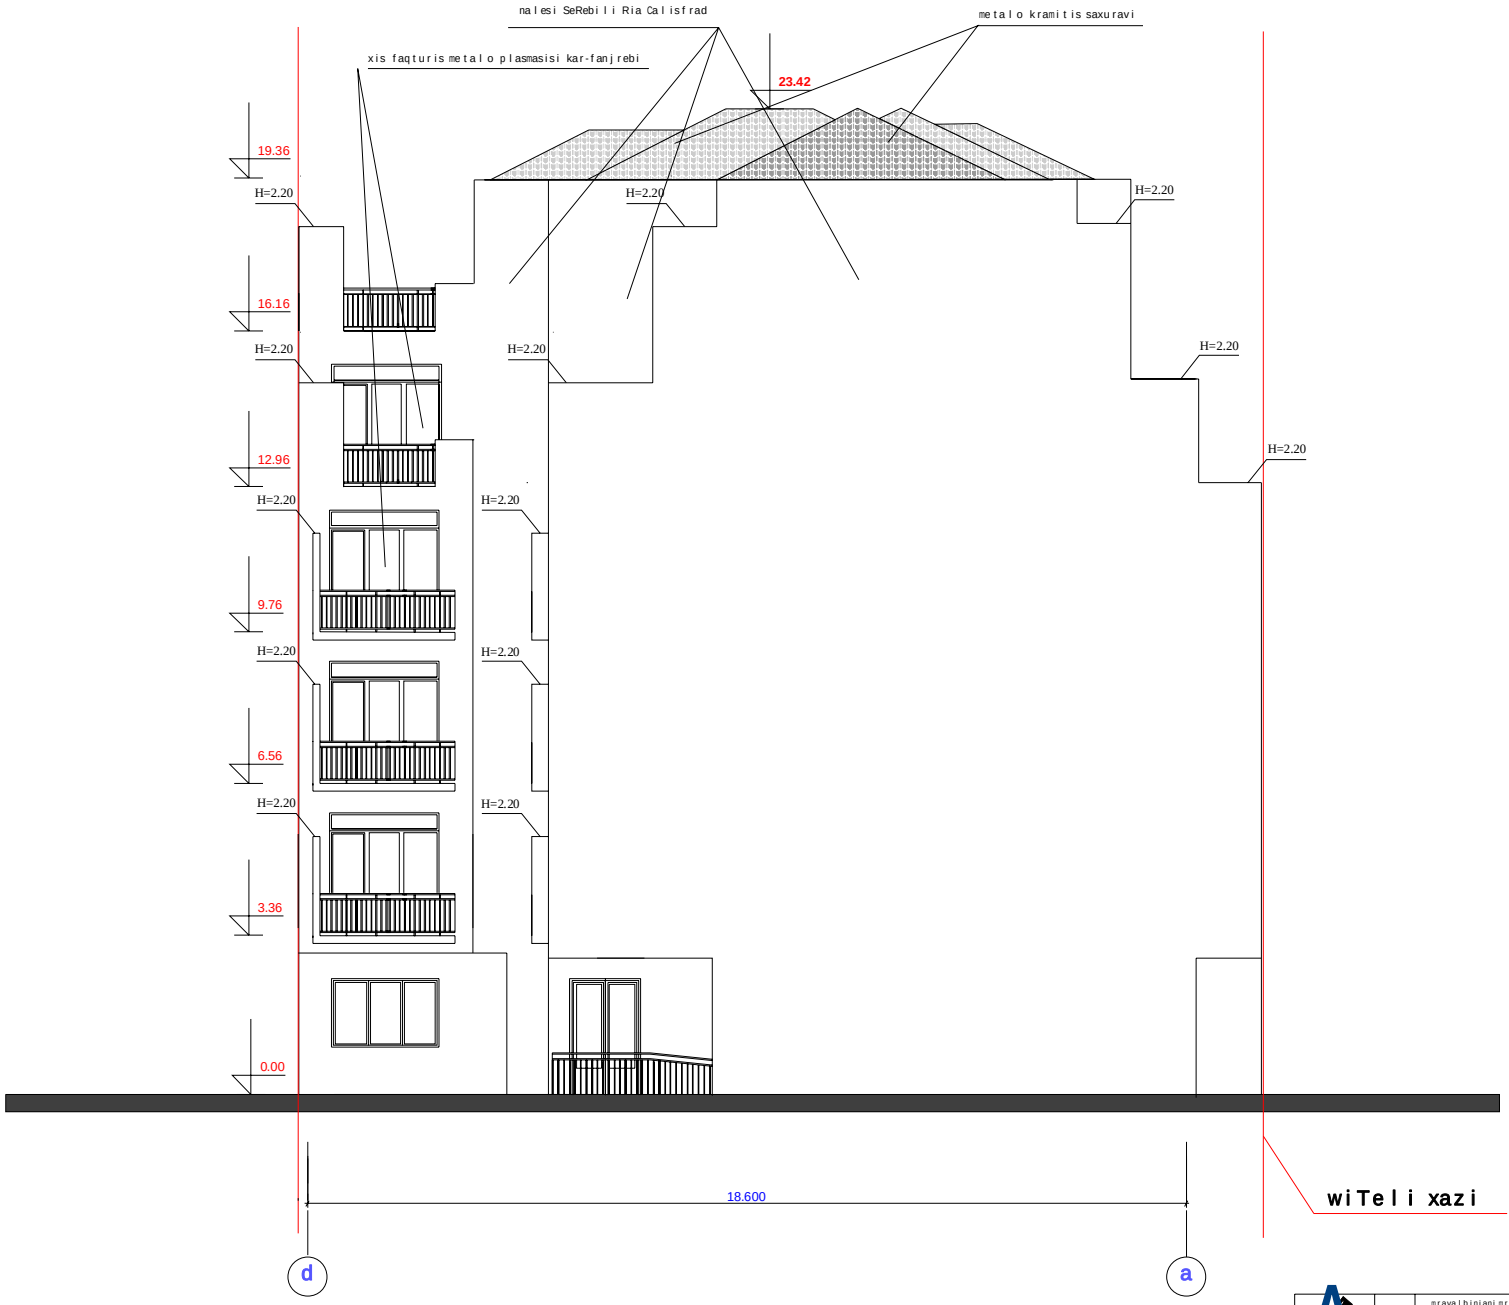

AAS S.p.s."arq-stili" L.T.D. "ARC-STILS"	danisnuleba	mravalbiniani,mravalsarTuliani saxcxovrebeli saxli	Tanandeboba	gvari	xelnowera
	dankveTi:	anxanagoba "gogebaSvili 44"	direqtori	n. qarTveliSvili	
	nisanarTi:	gogebaSvilis q. #44	konpiuteruli versia	n. qarTveliSvili	
			arqitequtori	n. qarTveliSvili	
			dankveTi	anxanagoba "gogebaSvili 44" v. TayaiSvili	

FAfasadi RerzebSi "1" _"4"

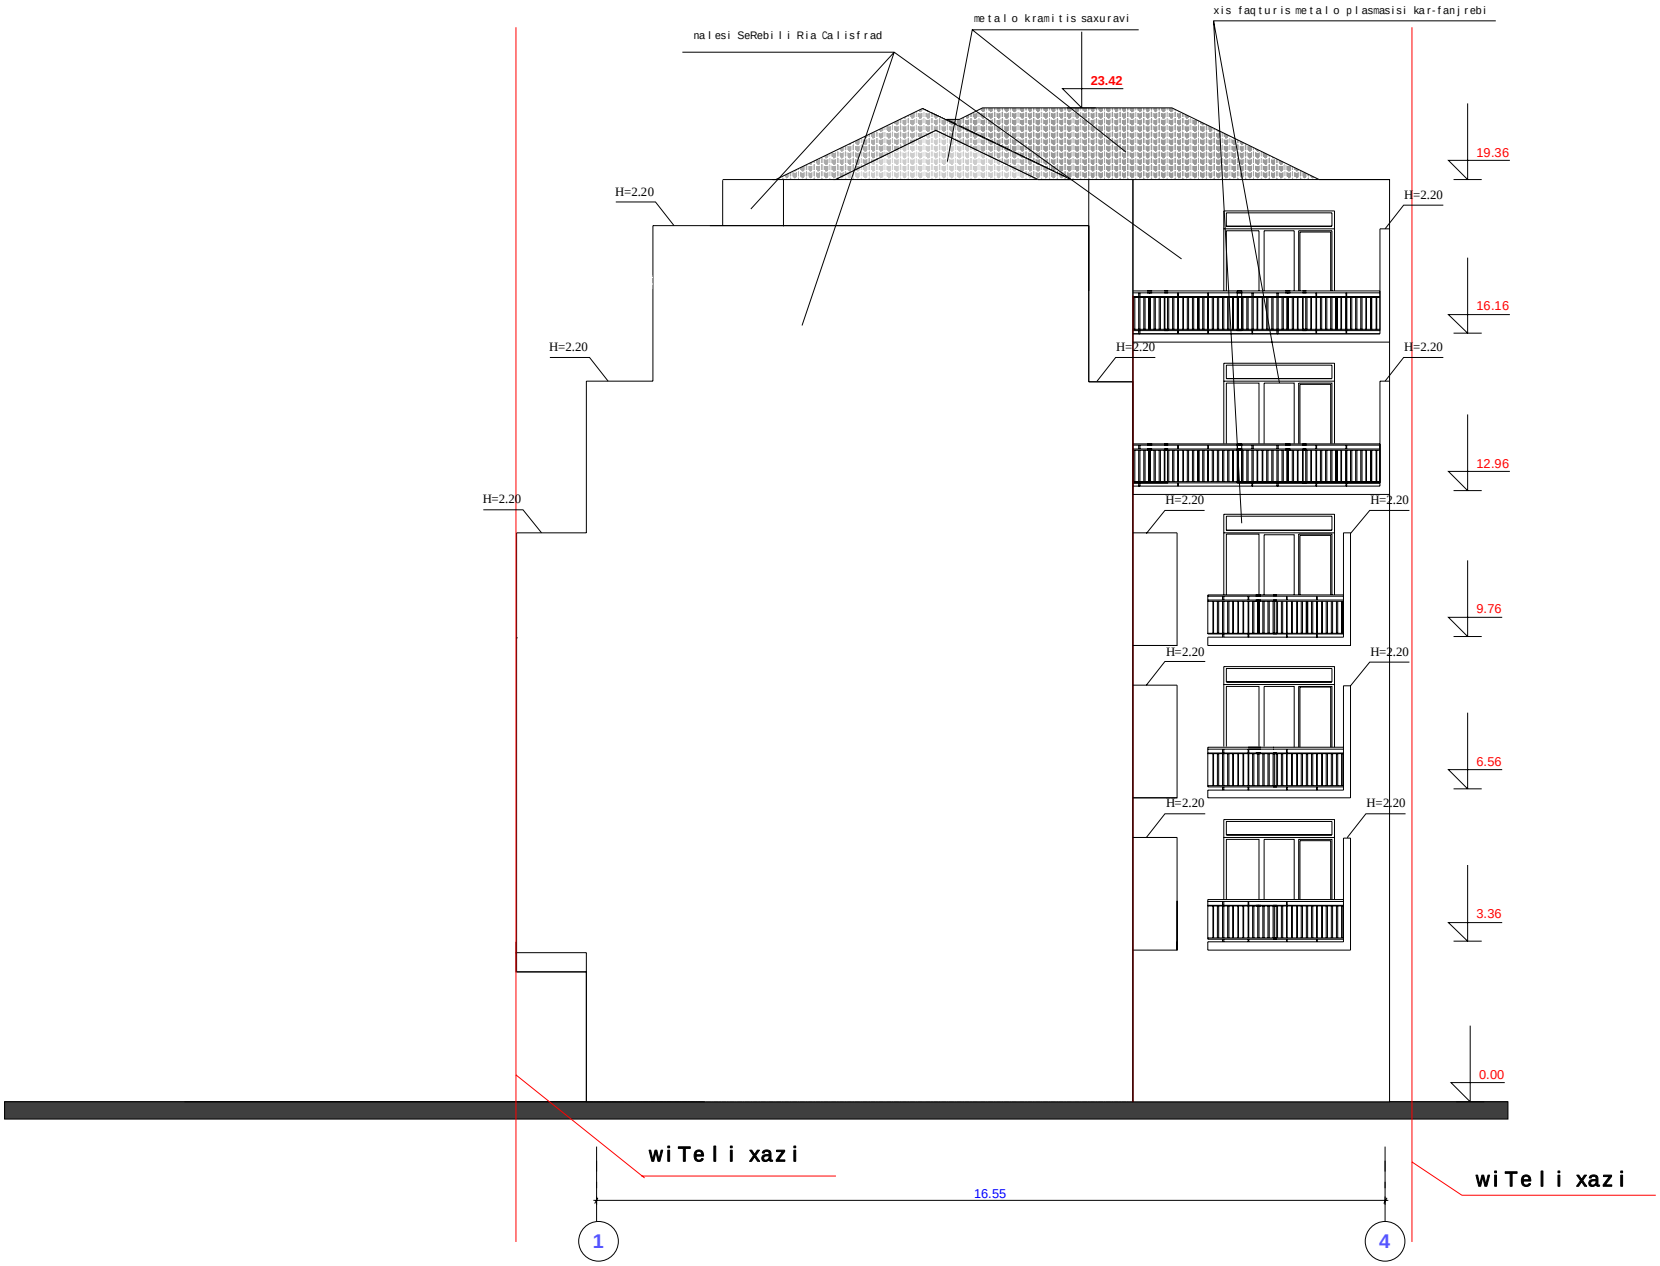

daniSnuleba	mravalbiniani,mravalsarTuliani saxcxovrebeli saxli	Tanandeboba	gvari	xelnoweria
dankveTi:	amxanagoba "gogebaSvili 44"	direqtori	n. qarTveliSvili	
nisanarTi:	gogebaSvilis q. #44	kompiuteruli versia	n. qarTveliSvili	
		arqiteqtori	n. qarTveliSvili	
		dankveTi	amxanagoba "gogebaSvili 44" v. TayaiSvili	

S.p.s."arq-stili" L.T.D. "ARC-STILS"