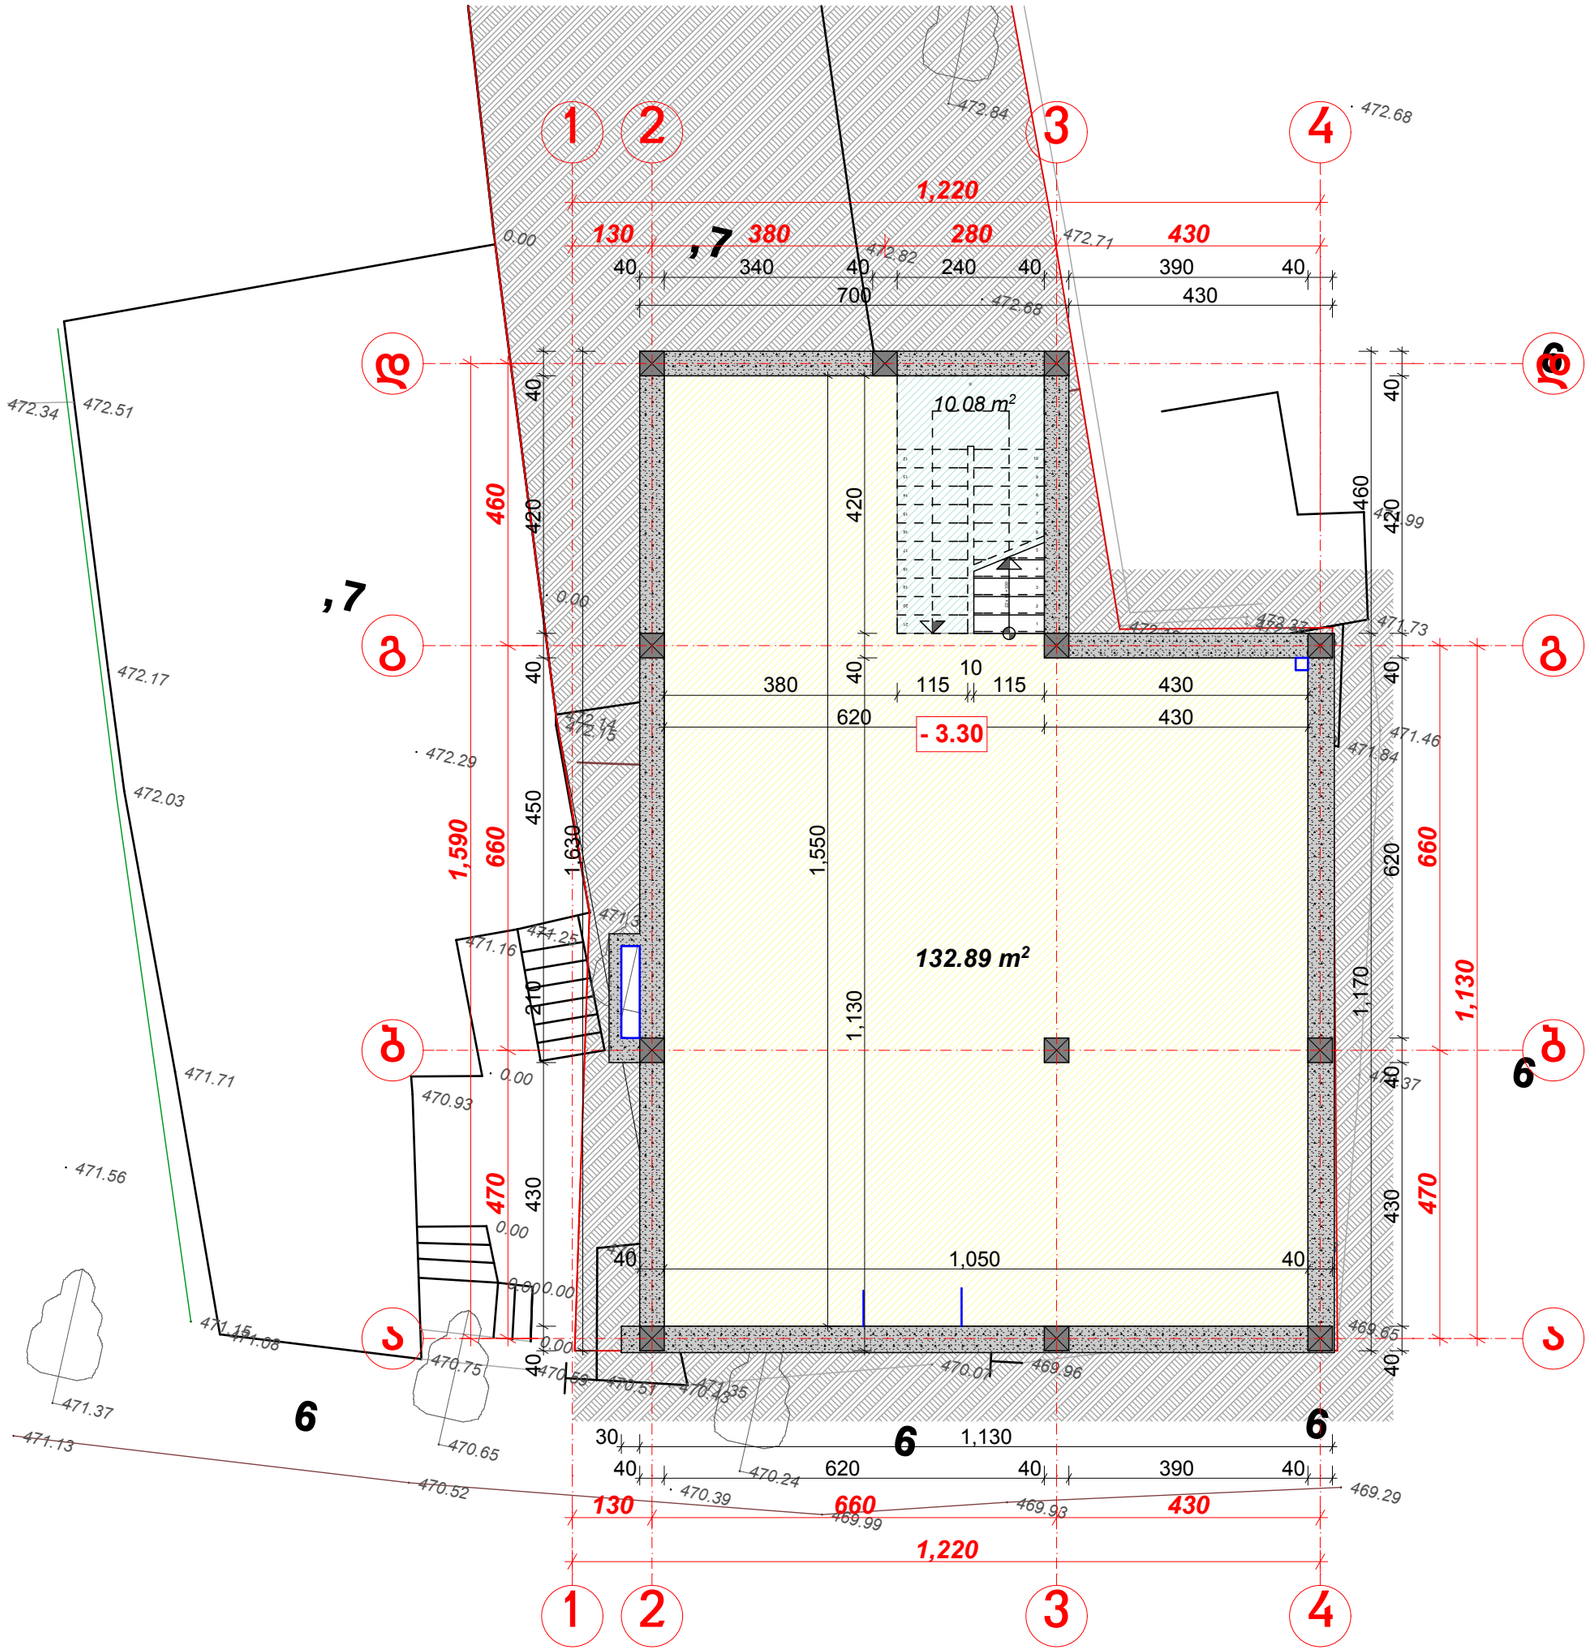

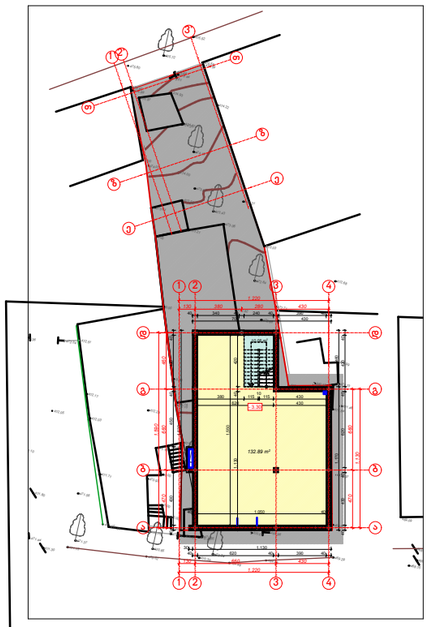

A 3

დაკვეთა N

ექსპლიკაცია

პირობითი აღნიშვნები

შენიშვნები

1. მშენაბლობის დროს ნებისმიერი ცვლილება, შეთანხმდეს პროექტის ავტორთან
2.

დამკვეთი

შ.პ.ს. "თბილისის ხედი"

მისამართი

ქ. თბილისი
ამაღლების ქუჩა N 37
ნაკვეთის N 01.15.05.089.008

პროექტის სახელწოდება

მრავალბინიანი საცხოვრებელი სახლი

თანამდებობა	გვარი	ხელმოწერა
დირექტორი	შ.ჩიტიშვილი	
მთ. არქიტექტორი	შ.ჩიტიშვილი	
პრ. თანაავტორი	ნ.მახარაშვილი	
დაამუშავა	ნ.მახარაშვილი	
მთ. ინჟინერი		

Studioatrium

მისამართი
თბილისი, ვაჟა-ფშაველას გამზ. მე-3 კვ 13
კორპუსი ტელ: (+995) 599 560302

E_mail: shakochi@yahoo.com

მასშტაბი 1 : 100

ნახაზის სახელწოდება
გეგმა - 3.30 ნიშნულზე

თარიღი 13.08.2014

პროექტი	ფურცელი	ფურცლები
მუშა პროექტი	ა -	

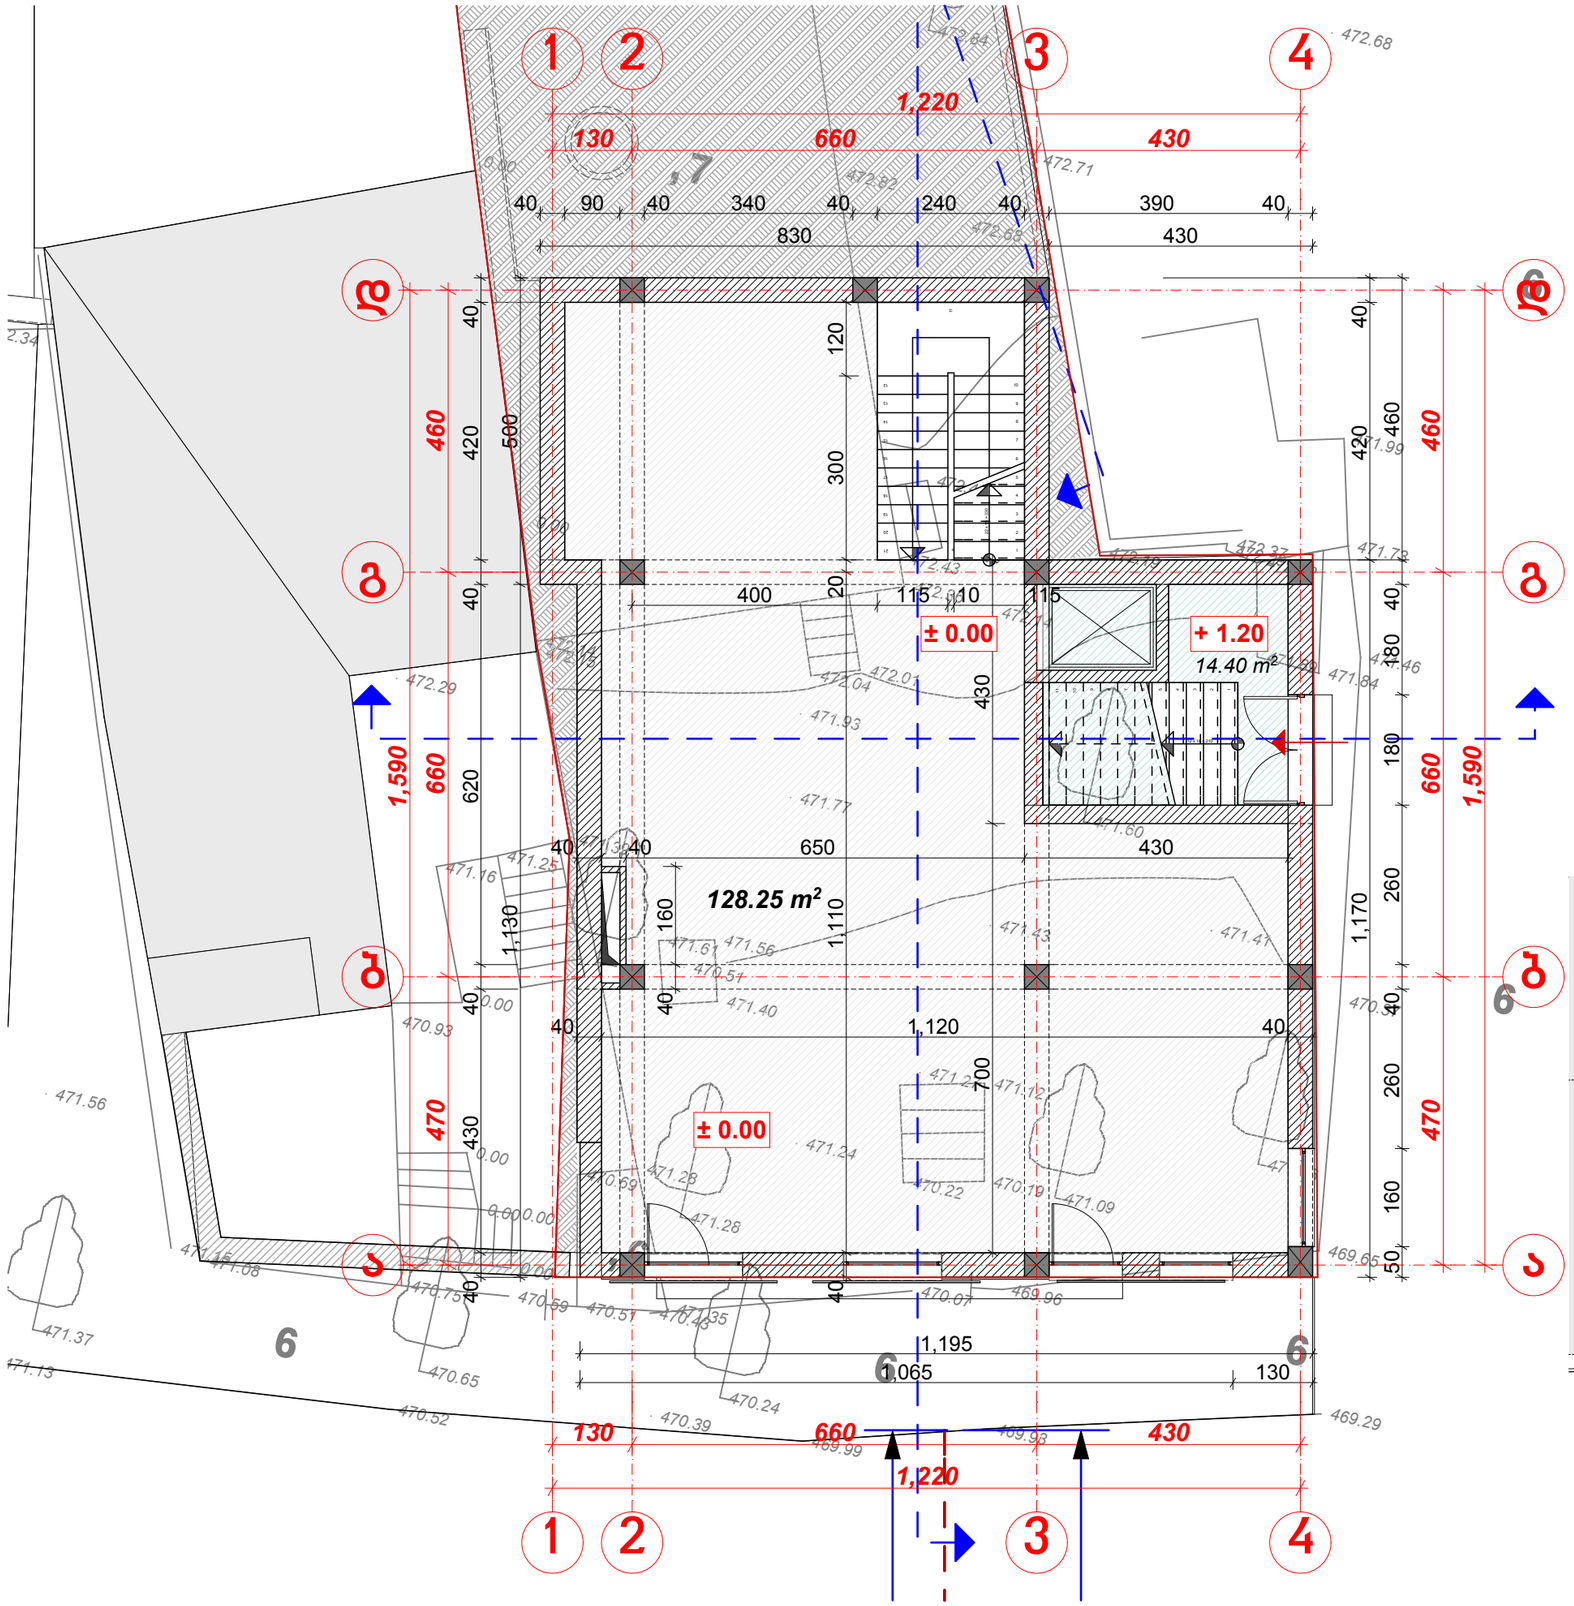

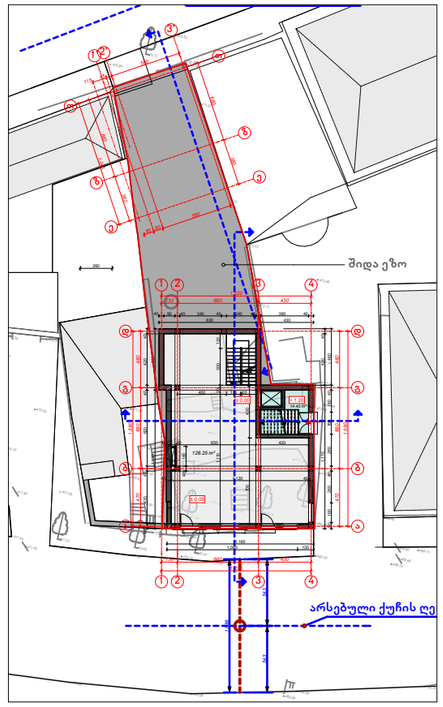

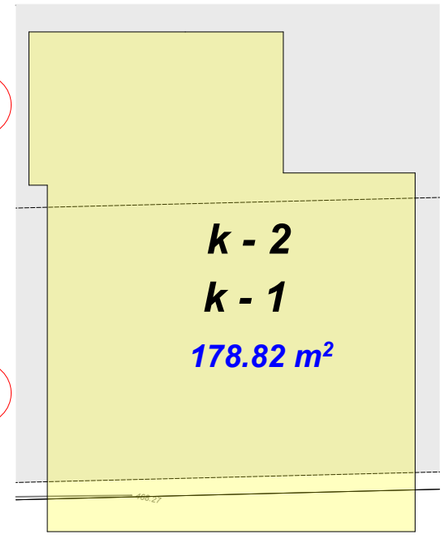

A 3

დაკვეთა N

ექსპლიკაცია

პირობითი აღნიშვნები

შენიშვნები

1. მშენაბლობის დროს ნებისმიერი ცვლილება, შეთანხმდეს პროექტის ავტორთან
2.

დამკვეთი
შ.პ.ს. "თბილისის ხედი"

მისამართი
ქ. თბილისი
ამაღლების ქუჩა N 37
ნაკვეთის N 01.15.05.089.008

პროექტის სახელწოდება
მრავალბინიანი საცხოვრებელი სახლი

თანამდებობა	გვარი	ხელმოწერა
დირექტორი	შ.ჩიტიშვილი	
მთ. არქიტექტორი	შ.ჩიტიშვილი	
პრ. თანაავტორი	ნ.მახარაშვილი	
დაამუშავა	ნ.მახარაშვილი	
მთ. ინჟინერი		

Studioatrium
მისამართი
თბილისი, ვაჟა-ფშაველას გამზ. მე-3 კვ 13
კორპუსი ტელ: (+995) 599 560302
E_mail: shakochi@yahoo.com

მასშტაბი 1 : 100

ნახაზის სახელწოდება
გეგმა ± 0.00 ნიშნულზე

თარიღი 13.08.2014

პროექტი	ფურცელი	ფურცლები
მუშა პროექტი	ა -	

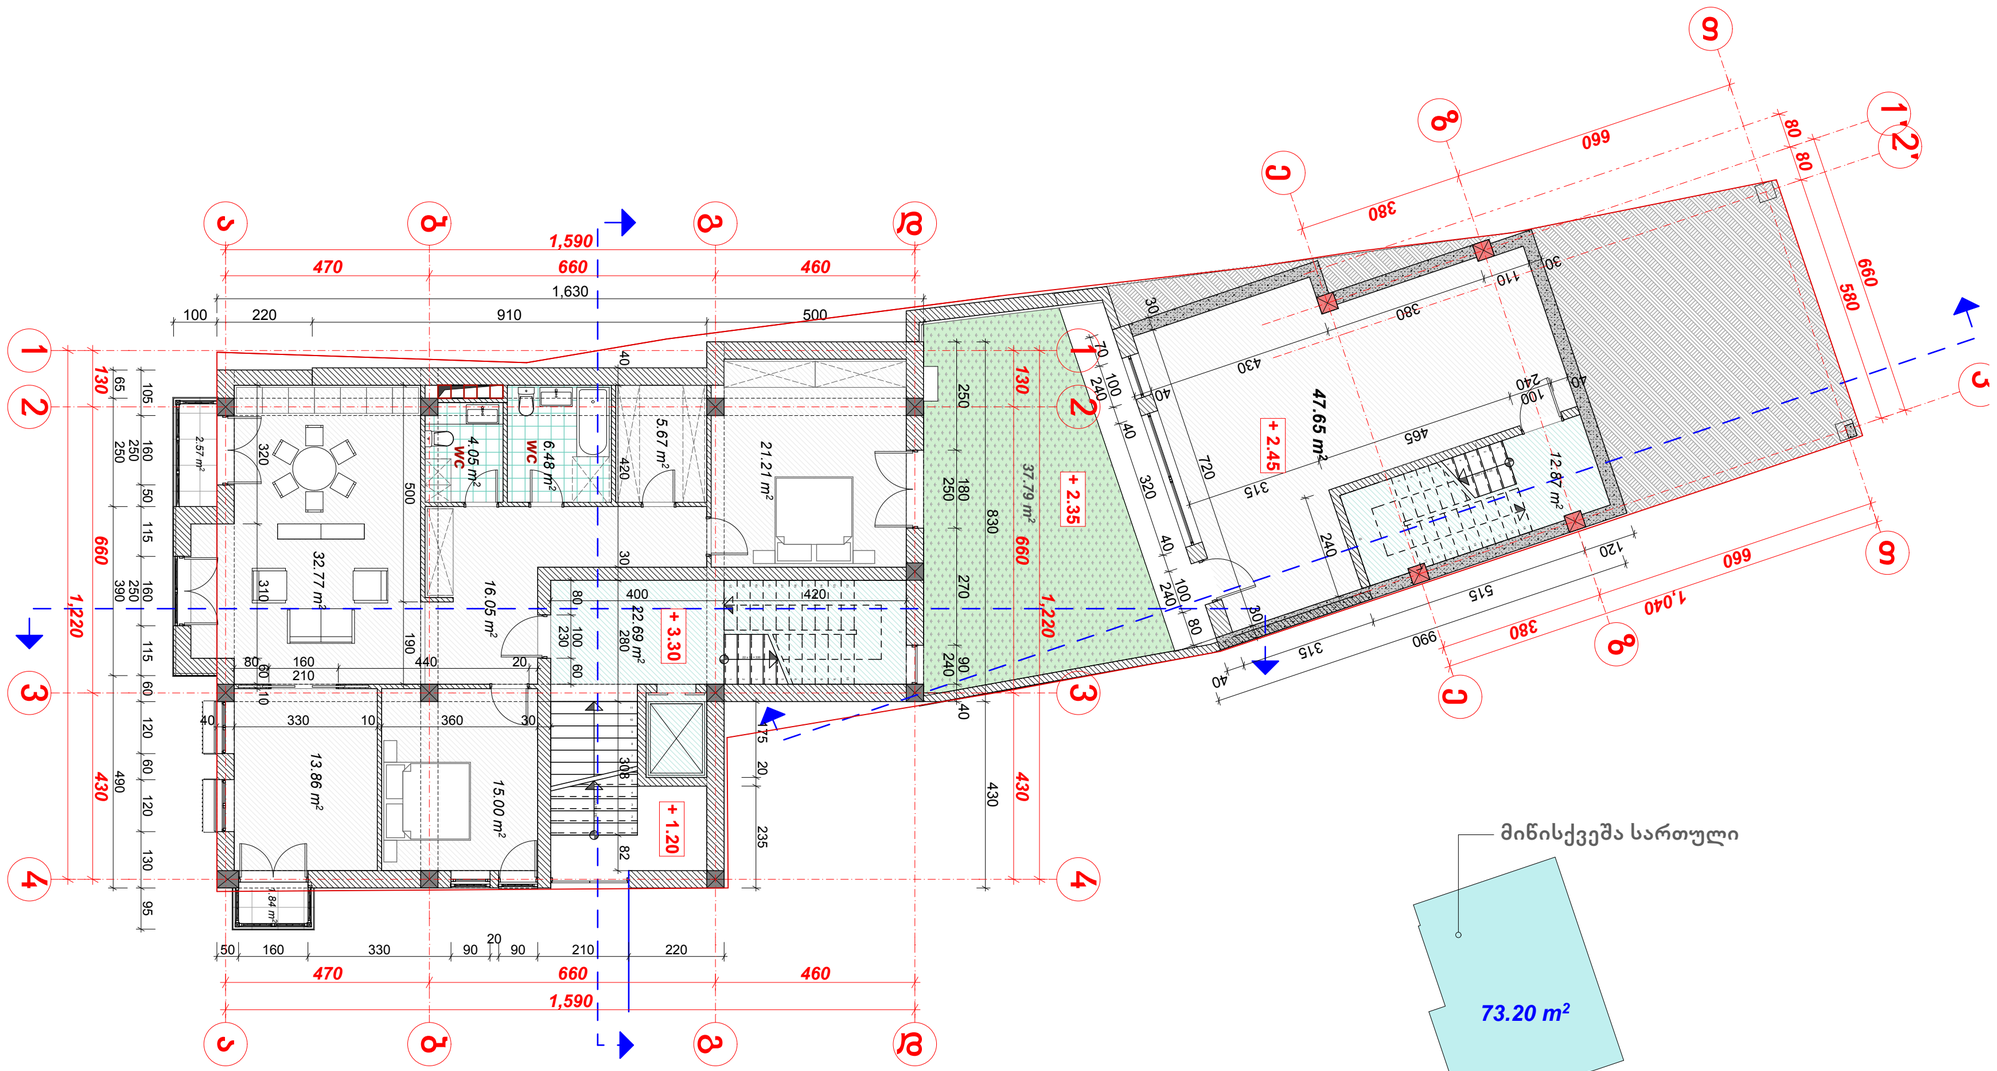

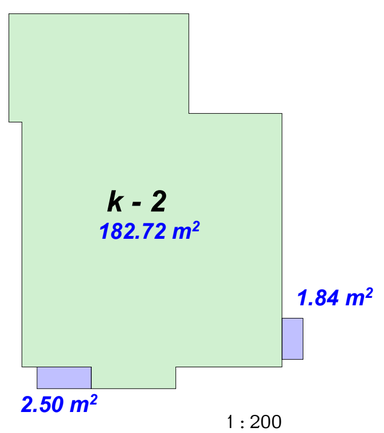

1 : 200

A 2

დაკვეთა N

ექსპლიკაცია

პირობითი აღნიშვნები

შენიშვნები

1. მშენაბლობის ფრთს ნებისმიერი ცვლილება, შეთანხმდეს პროექტის ავტორთან
2.

დასკვეთი: **შ.პ.ს. "თბილისის ხედი"**

მისამართი: **ქ. თბილისი ამაღლების ქუჩა N 37 ნაკვეთის N 01.15.05.089.008**

პროექტის სახელწოდება: **მრავალბინიანი საცხოვრებელი სახლი**

თანამდებობა	გვარი	ხელმოწერა
დირექტორი	შ.ჩიტაშვილი	
მთ. არქიტექტორი	შ.ჩიტაშვილი	
პრ. თანაავტორი	ნ.მახარაშვილი	
დაამუშავა	ნ.მახარაშვილი	
მთ. ინჟინერი		

Studioatrium

მისამართი: თბილისი, ვაჟა-ფშაველას გამზ. მე-3 კვ 13
კონტაქტი ტელ: (+995) 599 560302
E_mail: shakochi@yahoo.com

მასშტაბი: 1 : 100

ნახაზის სახელწოდება: **გეგმა + 3.30 ნიშნულზე**

თარიღი: **13.08.2014**

პროექტი	ფურცელი	ფურცლები
მუშა პროექტი	ა -	

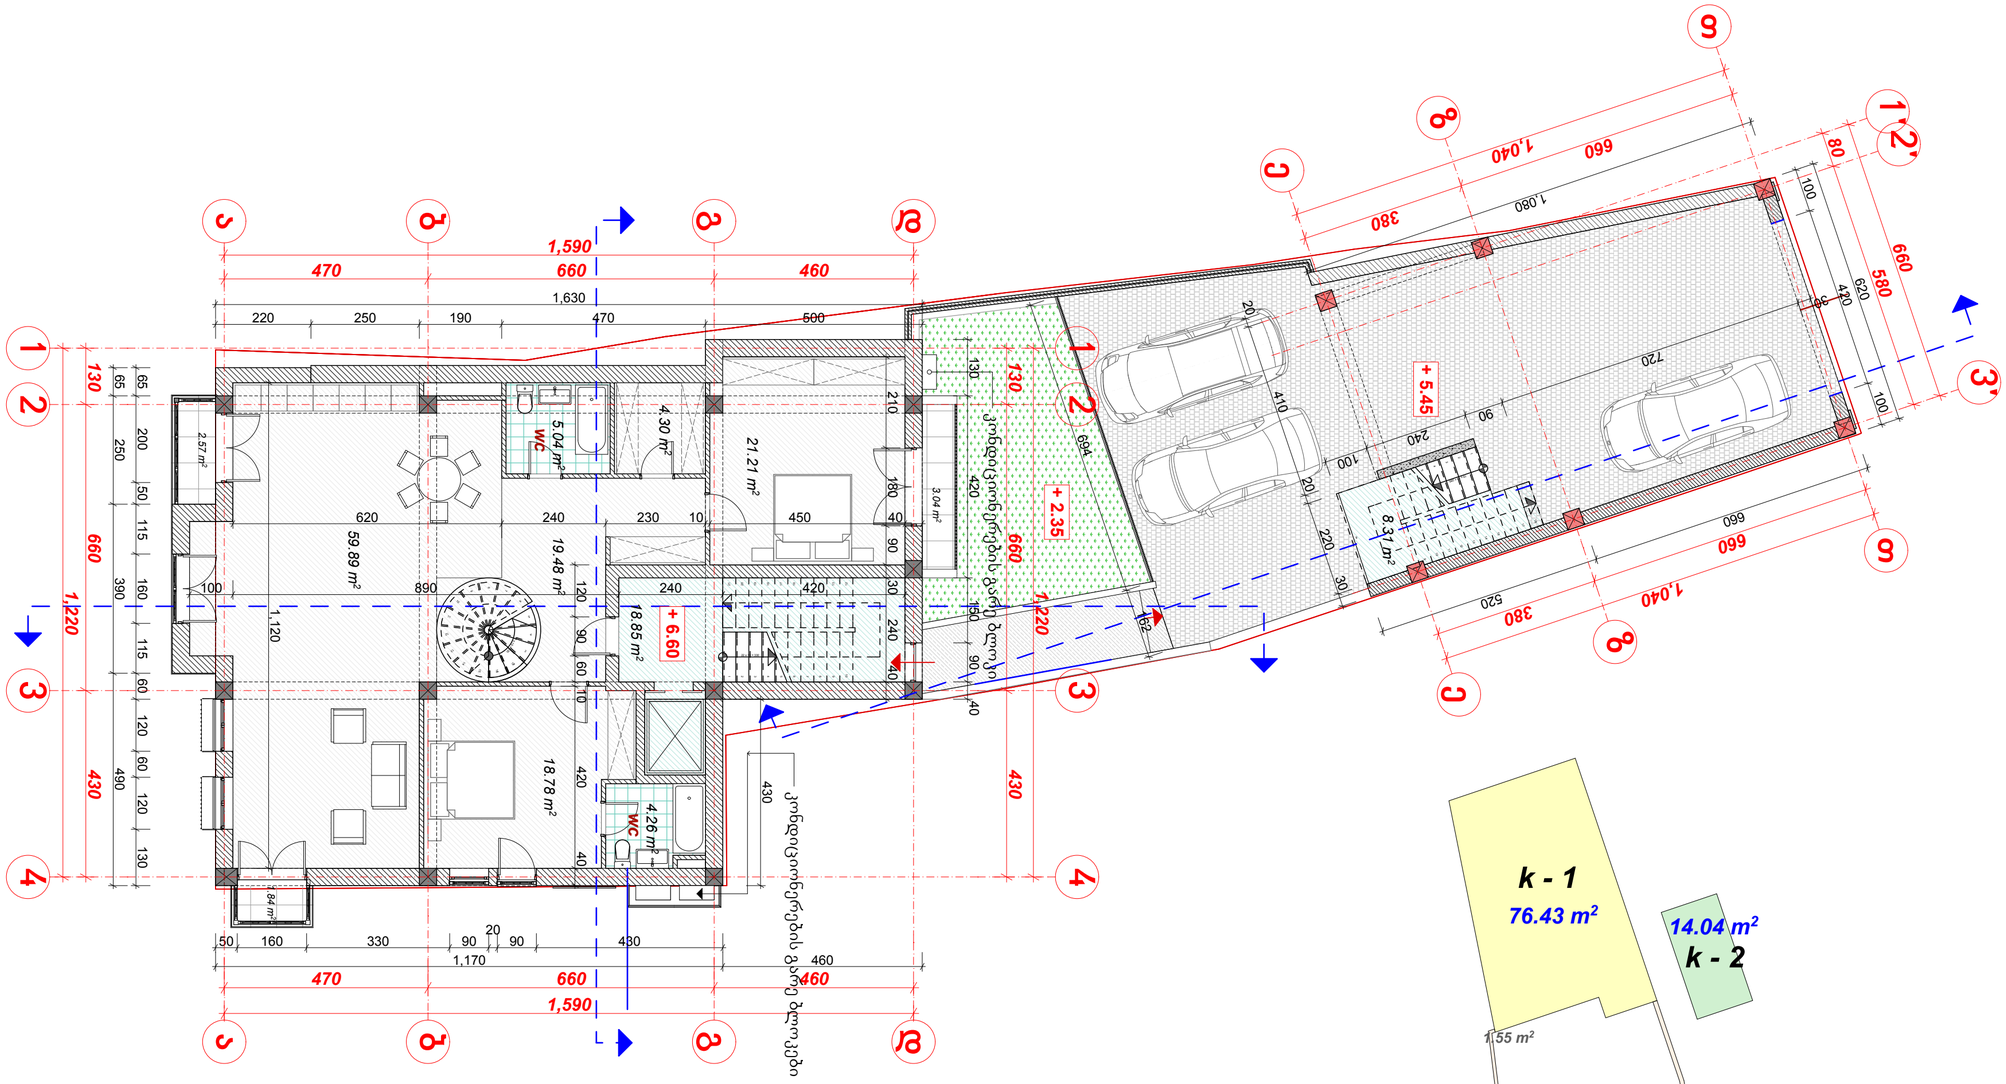

A 2

დაკვეთა N

ექსპლიკაცია

პირობითი აღნიშვნები

შენიშვნები

1. მშენაბლობის დროს ნებისმიერი ცვლილება, მეთანხმდეს პროექტის ავტორთან
2.

დამკვეთი
შ.პ.ს. "თბილისის ხედი"

მისამართი
ქ. თბილისი
ამაღლების ქუჩა N 37
ნაკვეთის N 01.15.05.089.008

პროექტის სახელწოდება
მრავალბინიანი საცხოვრებელი სახლი

თანამდებობა	გვარი	ხელმოწერა
დირექტორი	შ.ჩიტაშვილი	
მთ. არქიტექტორი	შ.ჩიტაშვილი	
პრ. თანაავტორი	ნ.მახარაშვილი	
დაამუშავა	ნ.მახარაშვილი	
მთ. ინჟინერი		

Studioatrium
მისამართი
თბილისი, ვაჟა-ფშაველას გამზ. №-3 კვ 13
კორპუსი ტელ: (+995) 599 560302
E_mail: shakochi@yahoo.com

მასშტაბი 1 : 100

ნახაზის სახელწოდება
გეგმა + 6.60 ნიშნულზე

თარიღი 13.08.2014

პროექტი	ფურცელი	ფურცლები
მუშა პროექტი	ა -	

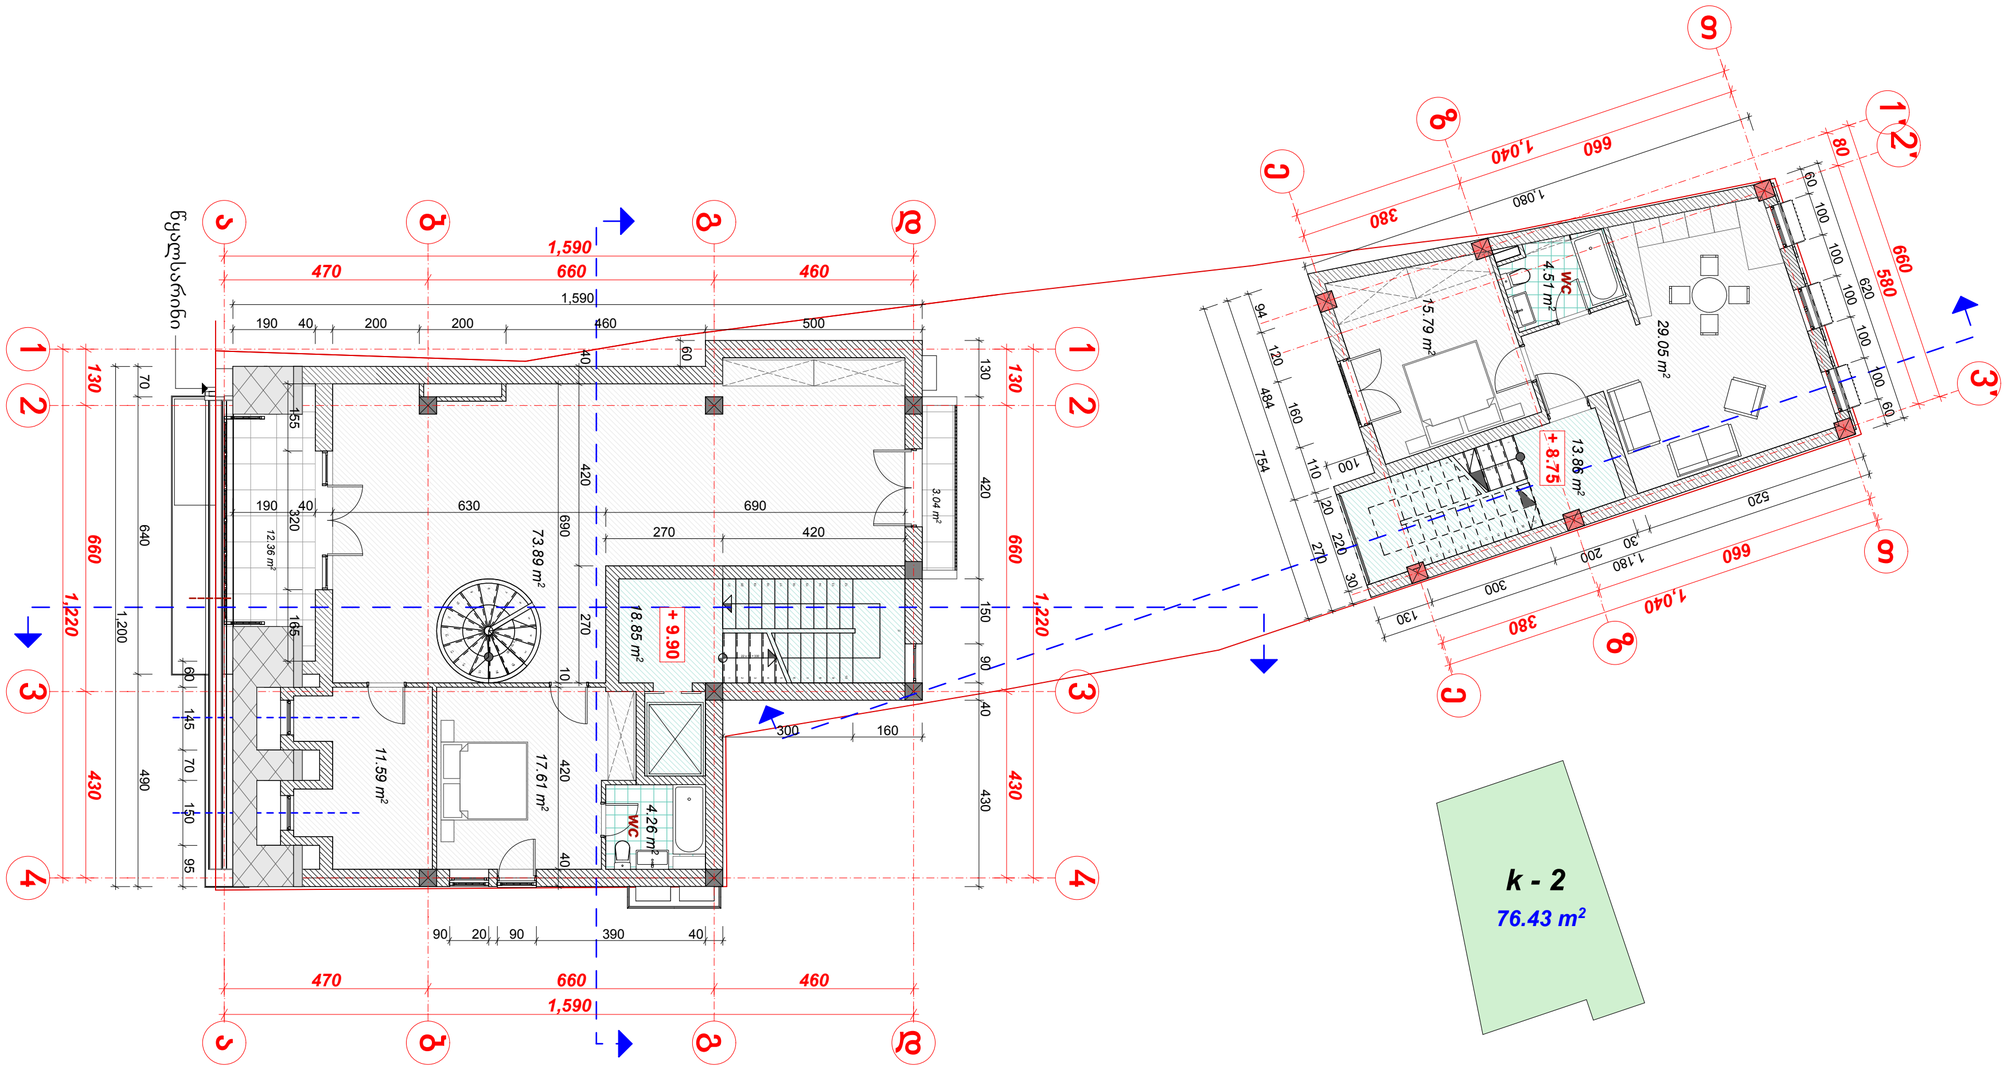

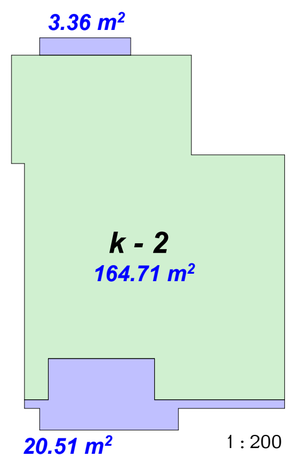

A 2

დაკვეთა N

ექსპლიკაცია

პირობითი აღნიშვნები

შენიშვნები

1. მშენებლობის დროს ნებისმიერი ცვლილება, შეთანხმდეს პროექტის ავტორთან
2.

დამკვეთი
შ.პ.ს. "თბილისის ხედი"

მისამართი
ქ. თბილისი
ამაღლების ქუჩა N 37
ნაკვეთის N 01.15.05.089.008

პროექტის სახელწოდება
მრავალბინიანი საცხოვრებელი სახლი

თანამდებობა	გვარი	ხელმოწერა
დირექტორი	შ.ჩიტაშვილი	
მთ. არქიტექტორი	შ.ჩიტაშვილი	
პრ. თანაავტორი	ნ.მახარაშვილი	
დაამუშავა	ნ.მახარაშვილი	
მთ. ინჟინერი		

მისამართი
თბილისი, ვაჟა-ფშაველას გამზ. მე-3 კვ 13
კორპუსი ტელ: (+995) 599 560302
E_mail: shakochi@yahoo.com

მასშტაბი 1 : 100

ნახაზის სახელწოდება
გეგმა + 9.90 ნიშნულზე

თარიღი 13.08.2014

პროექტი	ფურცელი	ფურცლები
მუშა პროექტი	ა -	

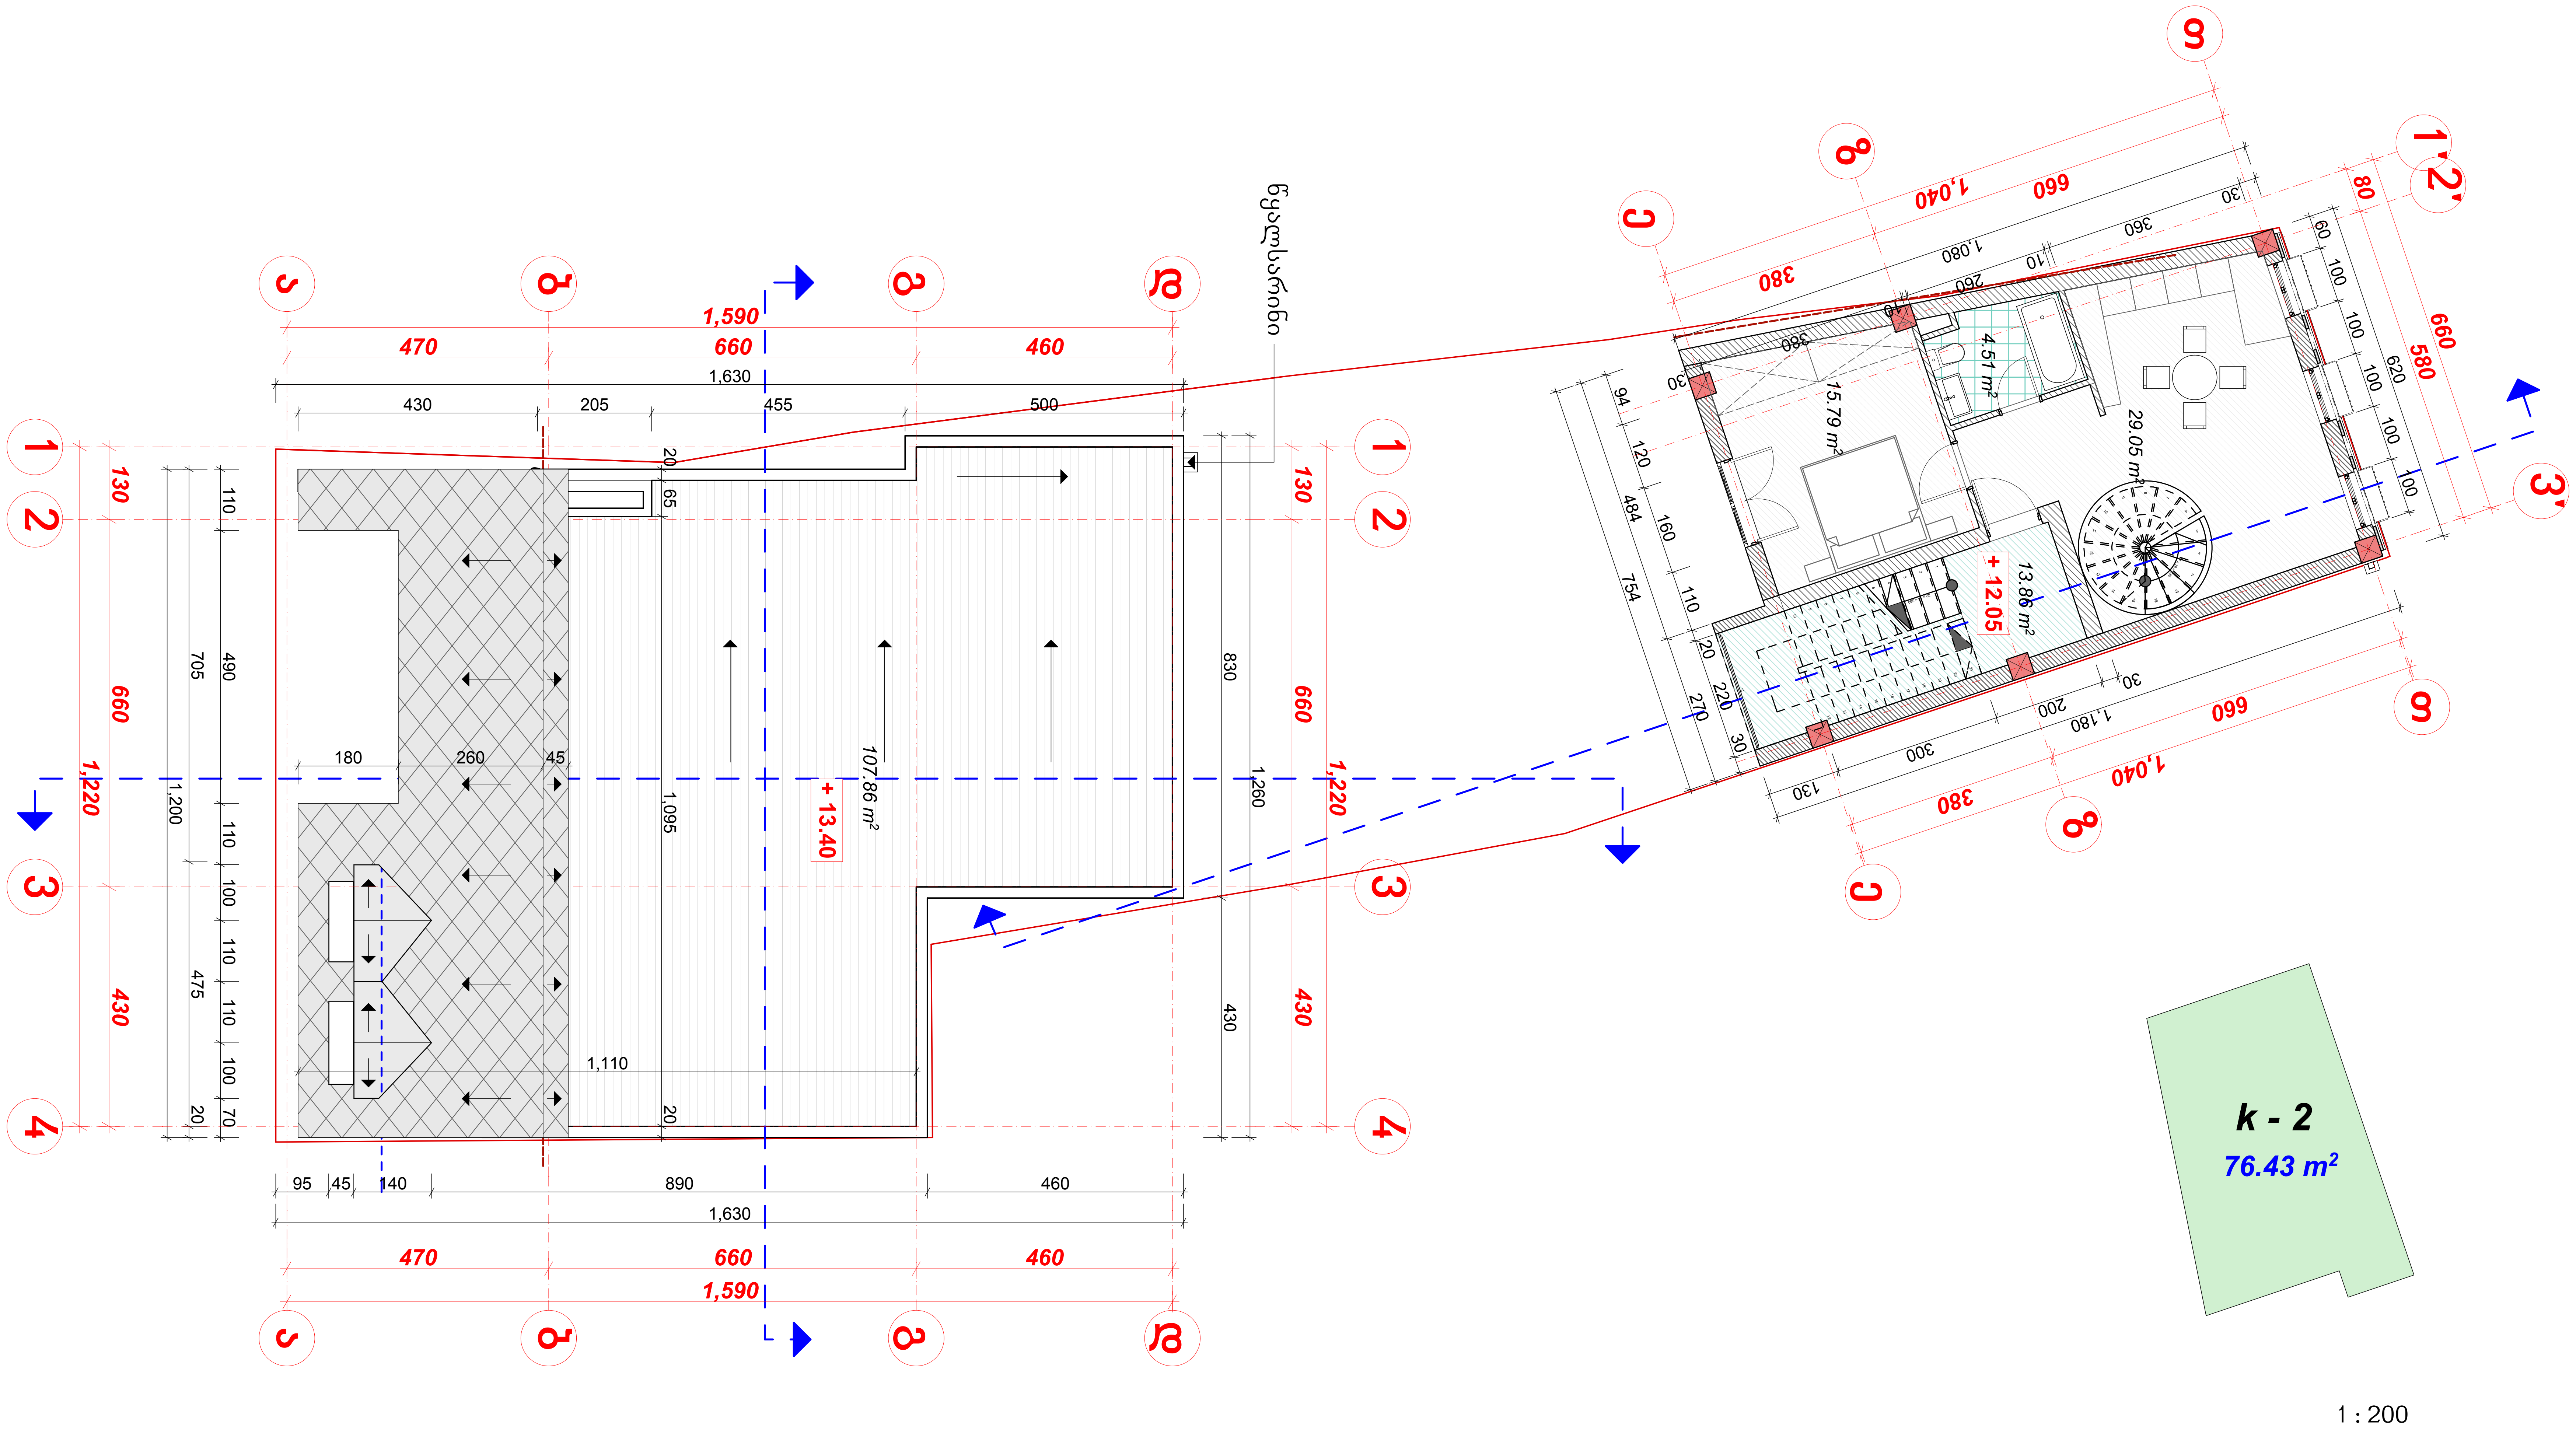

A 2

დაკვეთა N

ექსპლიკაცია

პირობითი აღნიშვნები

შენიშვნები

1. მშენაბლობის დროს ნებისმიერი ცვლილება, შეთანხმდეს პროექტის ავტორთან
2.

დამკვეთი **შ.პ.ს. "თბილისის ხედი"**

მისამართი **ქ. თბილისი ამაღლების ქუჩა N 37 ნაკვეთის N 01.15.05.089.008**

პროექტის სახელწოდება **მრავალბინიანი საცხოვრებელი სახლი**

თანამდებობა	გვარი	ხელმოწერა
დირექტორი	შ.ჩიტიშვილი	
მთ. არქიტექტორი	შ.ჩიტიშვილი	
პრ. თანაავტორი	ნ.მახარაშვილი	
დაამუშავა	ნ.მახარაშვილი	
მთ. ინჟინერი		

Studioatrium

მისამართი
თბილისი, ვაჟა-ფშაველას გამზ. მე-3 კვ 13 კორპუსი ტელ: (+995) 599 560302

E_mail: shakochi@yahoo.com

მასშტაბი 1 : 100

თარიღი 13.08.2014

ნახაზის სახელწოდება გეგმა + 13.40 ნიშნულზე

პროექტი	ფურცელი	ფურცლები
მუშა პროექტი	ა -	

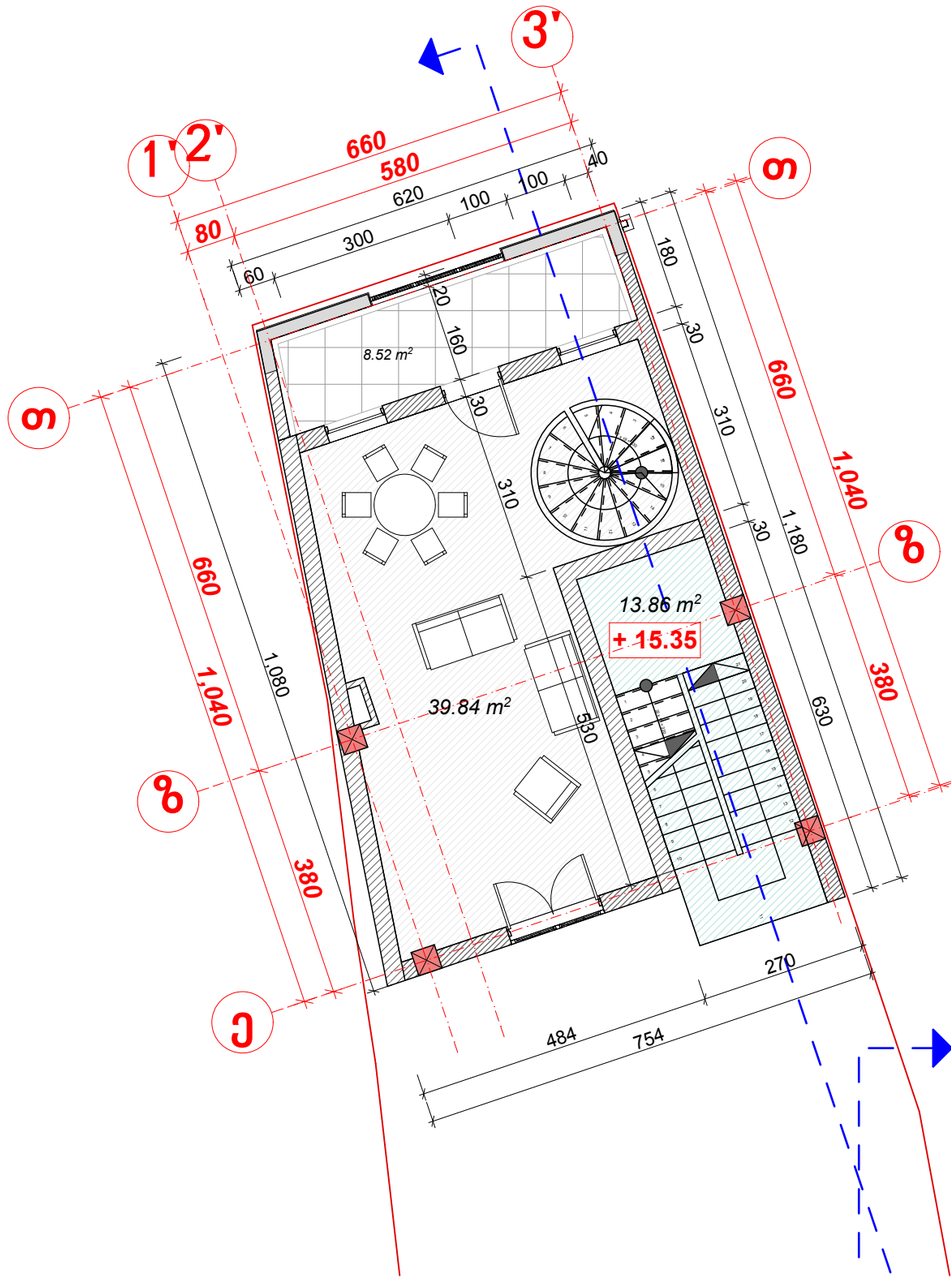

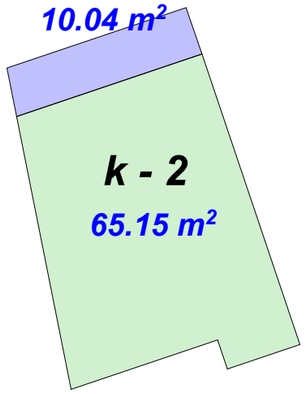

1 : 200

A 3

დაკვეთა N

ექსპლიკაცია

პირობითი აღნიშვნები

შენიშვნები

1. მშენაბლობის დროს ნებისმიერი ცვლილება, შეთანხმდეს პროექტის ავტორთან
2.

დამკვეთი
შ.პ.ს. "თბილისის ხედი"

მისამართი
ქ. თბილისი
ამაღლების ქუჩა N 37
ნაკვეთის N 01.15.05.089.008

პროექტის სახელწოდება
მრავალბინიანი საცხოვრებელი სახლი

თანამდებობა	გვარი	ხელმოწერა
დირექტორი	შ.ჩიტიშვილი	
მთ. არქიტექტორი	შ.ჩიტიშვილი	
პრ. თანაავტორი	ნ.მახარაშვილი	
დაამუშავა	ნ.მახარაშვილი	
მთ. ინჟინერი		

Studioatrium

მისამართი
თბილისი, ვაჟა-ფშაველას გამზ. მე-3 კვ 13
კორპუსი ტელ: (+995) 599 560302

E_mail: shakochi@yahoo.com

მასშტაბი 1 : 100

თარიღი 13.08.2014

ნახაზის სახელწოდება
გეგმა + 15.35 ნიშნულზე

პროექტი	ფურცელი	ფურცლები
მუშა პროექტი	ა -	

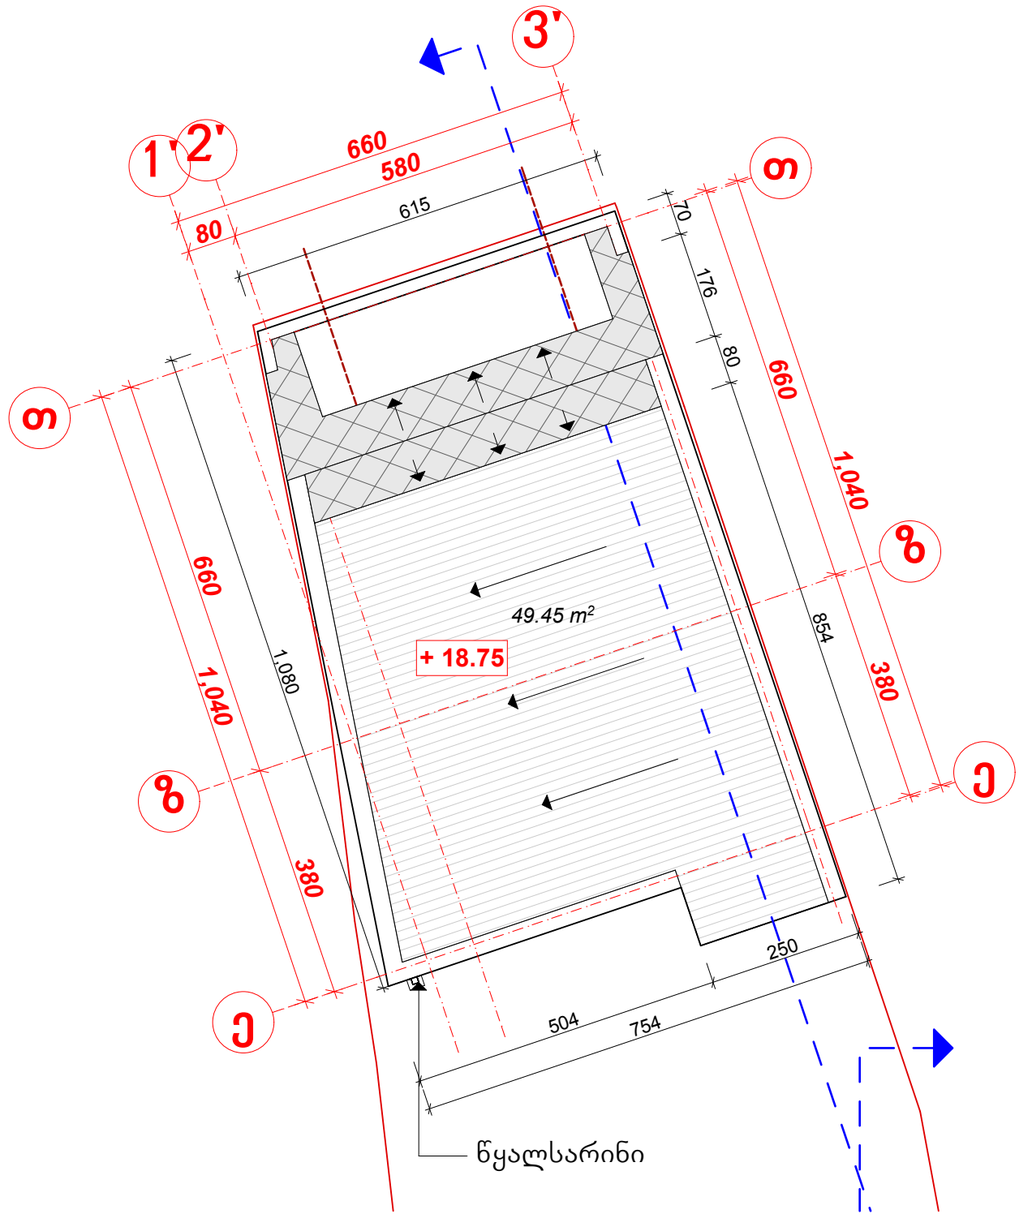

A 3

დაკვეთა N

ექსპლიკაცია

პირობითი აღნიშვნები

შენიშვნები

1. მშენაბლობის დროს ნებისმიერი ცვლილება, შეთანხმდეს პროექტის ავტორთან
2.

დამკვეთი

შ.პ.ს. "თბილისის ხედი"

მისამართი

ქ. თბილისი
ამაღლების ქუჩა N 37
ნაკვეთის N 01.15.05.089.008

პროექტის სახელწოდება

მრავალბინიანი საცხოვრებელი სახლი

თანამდებობა	გვარი	ხელმოწერა
დირექტორი	შ.ჩიტიშვილი	
მთ. არქიტექტორი	შ.ჩიტიშვილი	
პრ. თანაავტორი	ნ.მახარაშვილი	
დაამუშავა	ნ.მახარაშვილი	
მთ. ინჟინერი		

Studioatrium

მისამართი
თბილისი, ვაჟა-ფშაველას გამზ. მე-3 კვ 13
კორპუსი ტელ: (+995) 599 560302

E_mail: shakochi@yahoo.com

მასშტაბი 1 : 100

ნახაზის სახელწოდება
გადახურვის გეგმა

თარიღი 13.08.2014

პროექტი	ფურცელი	ფურცლები
მუშა პროექტი	ა -	