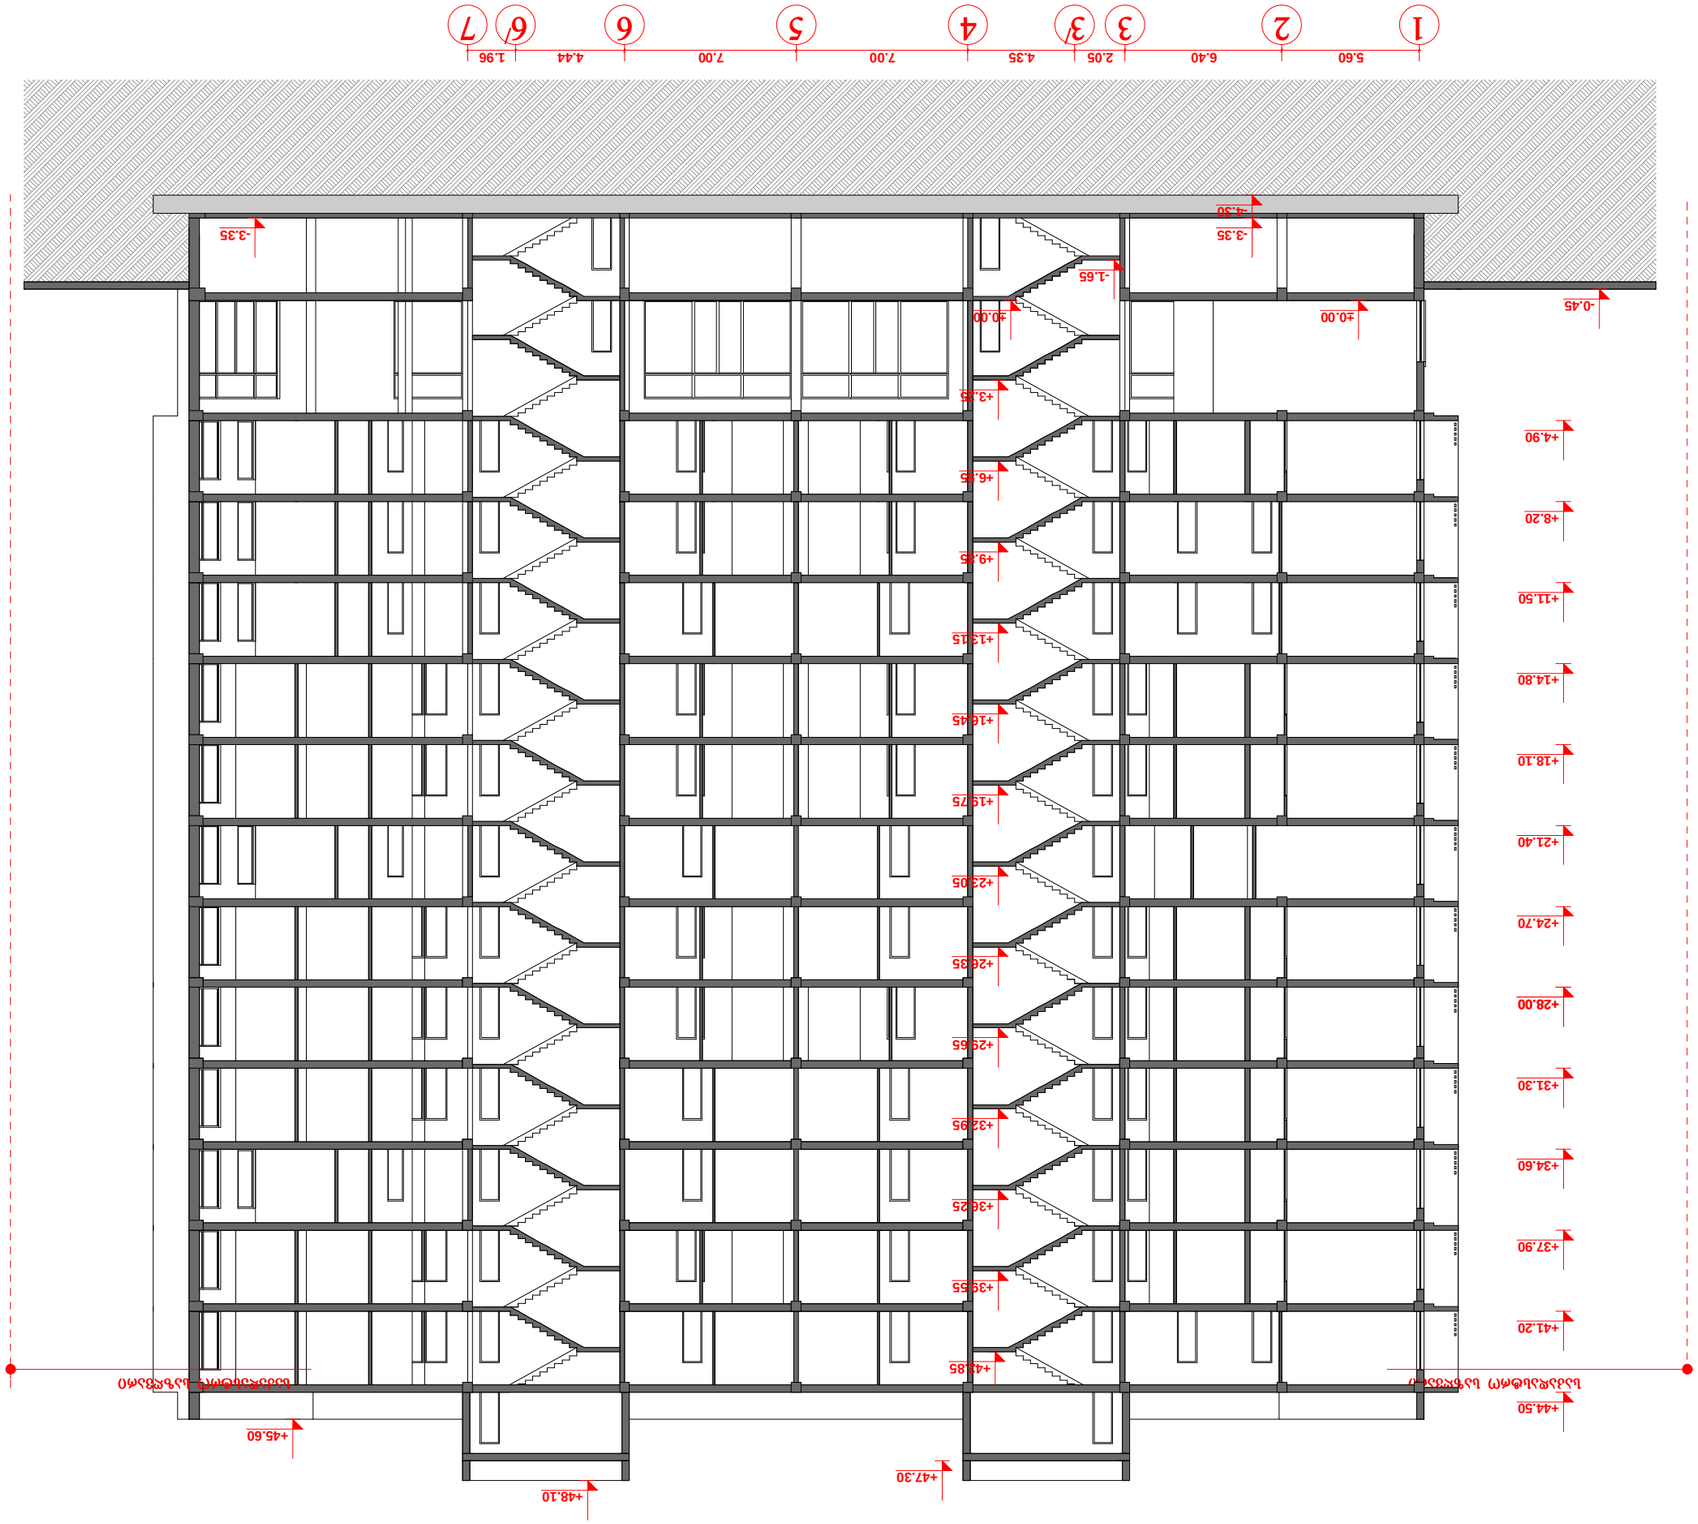

ჯმაო I-I მ 1:250

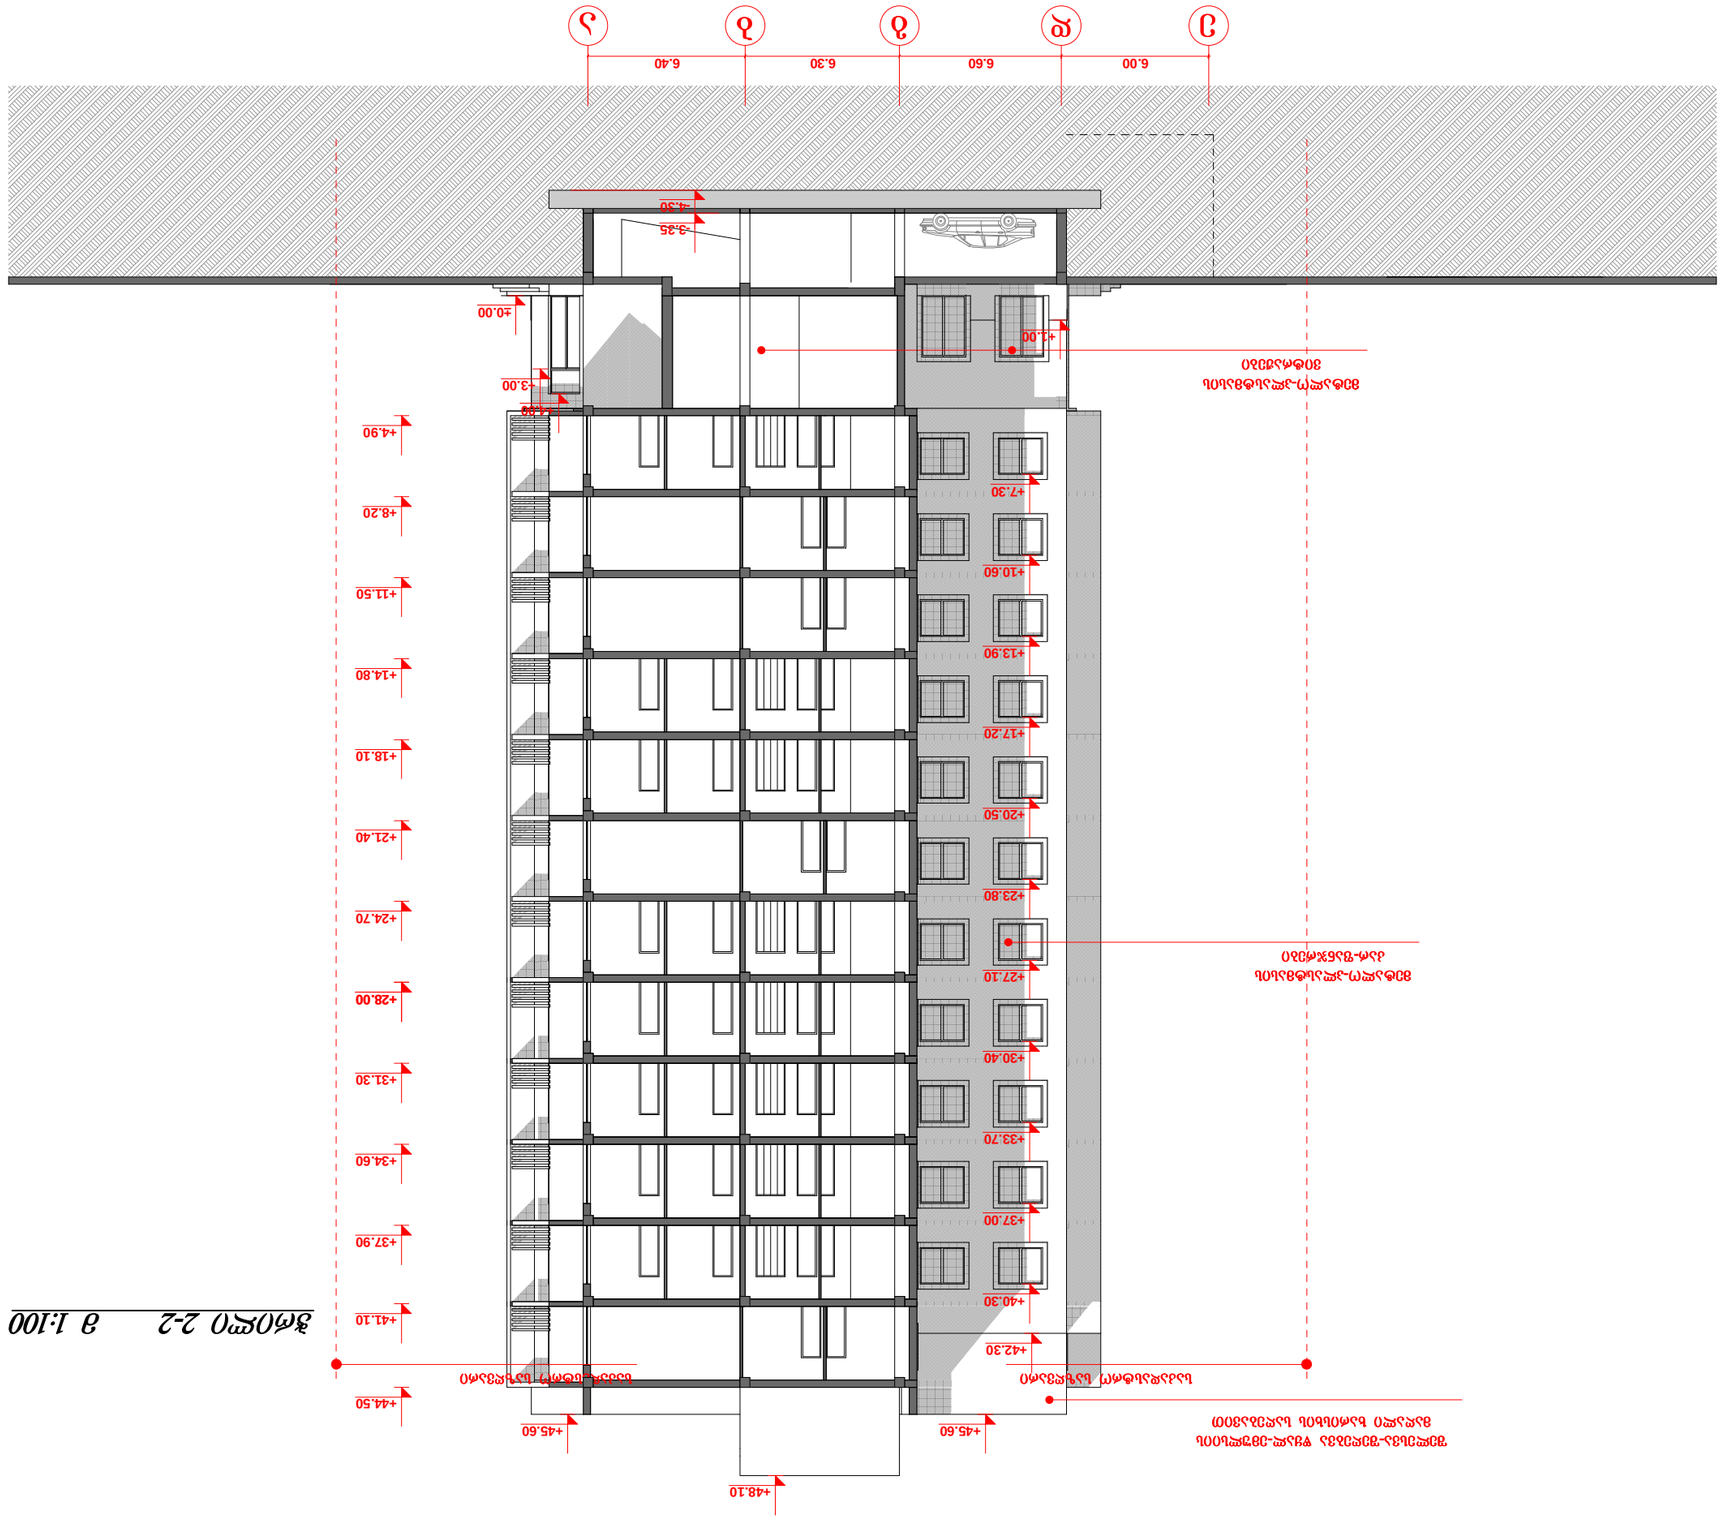

ჭრილი 2-2 მ 1:100
