

ფორმატი	A-3	თბილისი 2014 წ.	
		დაკვეთა №	

ექსპლიკაცია:

პირობითი ნაშნები

- ნაკვეთის საზღვარი
- ნაკვეთის ღობე
- გზა
- ჭრილის მაჩვენებელი
- შენობის სამაღლის მაჩვენებელი

შენიშვნები:

1. ნახაზზე საპროექტო შენობის ნიღბი შეესაბამება ახხილულტურ ნაშენის - 422,25
2. ნახაზზე ზომები მოცემულია მეტრებში
3. ნახაზის ყველა ცვლილება შესრულებამდის შეთანხმებული უნდა იყოს პროექტის ავტორთან

შეთანხმებულია დამკვეთთან	ხელმოწერა

პროექტის სახელწოდება

საზოგადოებრივი და საცხოვრებელი დანიშნულების შენობა იალბუზის ქ. №7 და ლუსინიანის №5 ქუჩებს შორის

ქ. თბილისი, ვაჟა-ფშაველას №16
ტელ/ფაქსი (995 32) 237 51 90
ელ-ფოსტა sasco_group@yahoo.com

თანამდებობა	გვარი	ხელმოწერა	თარიღი
დირექტორი	გ. სოფიანაა		
პროექტის ავტორი	გ. გოთრაძე		
მთ. კონსტრუქტორი	ბ. სურგულაძე		
მასშტაბი	1:500	გენგეგმა	
თარიღი			
სტადია		ფურცლები	ფურცელი
პროექტი			ა-

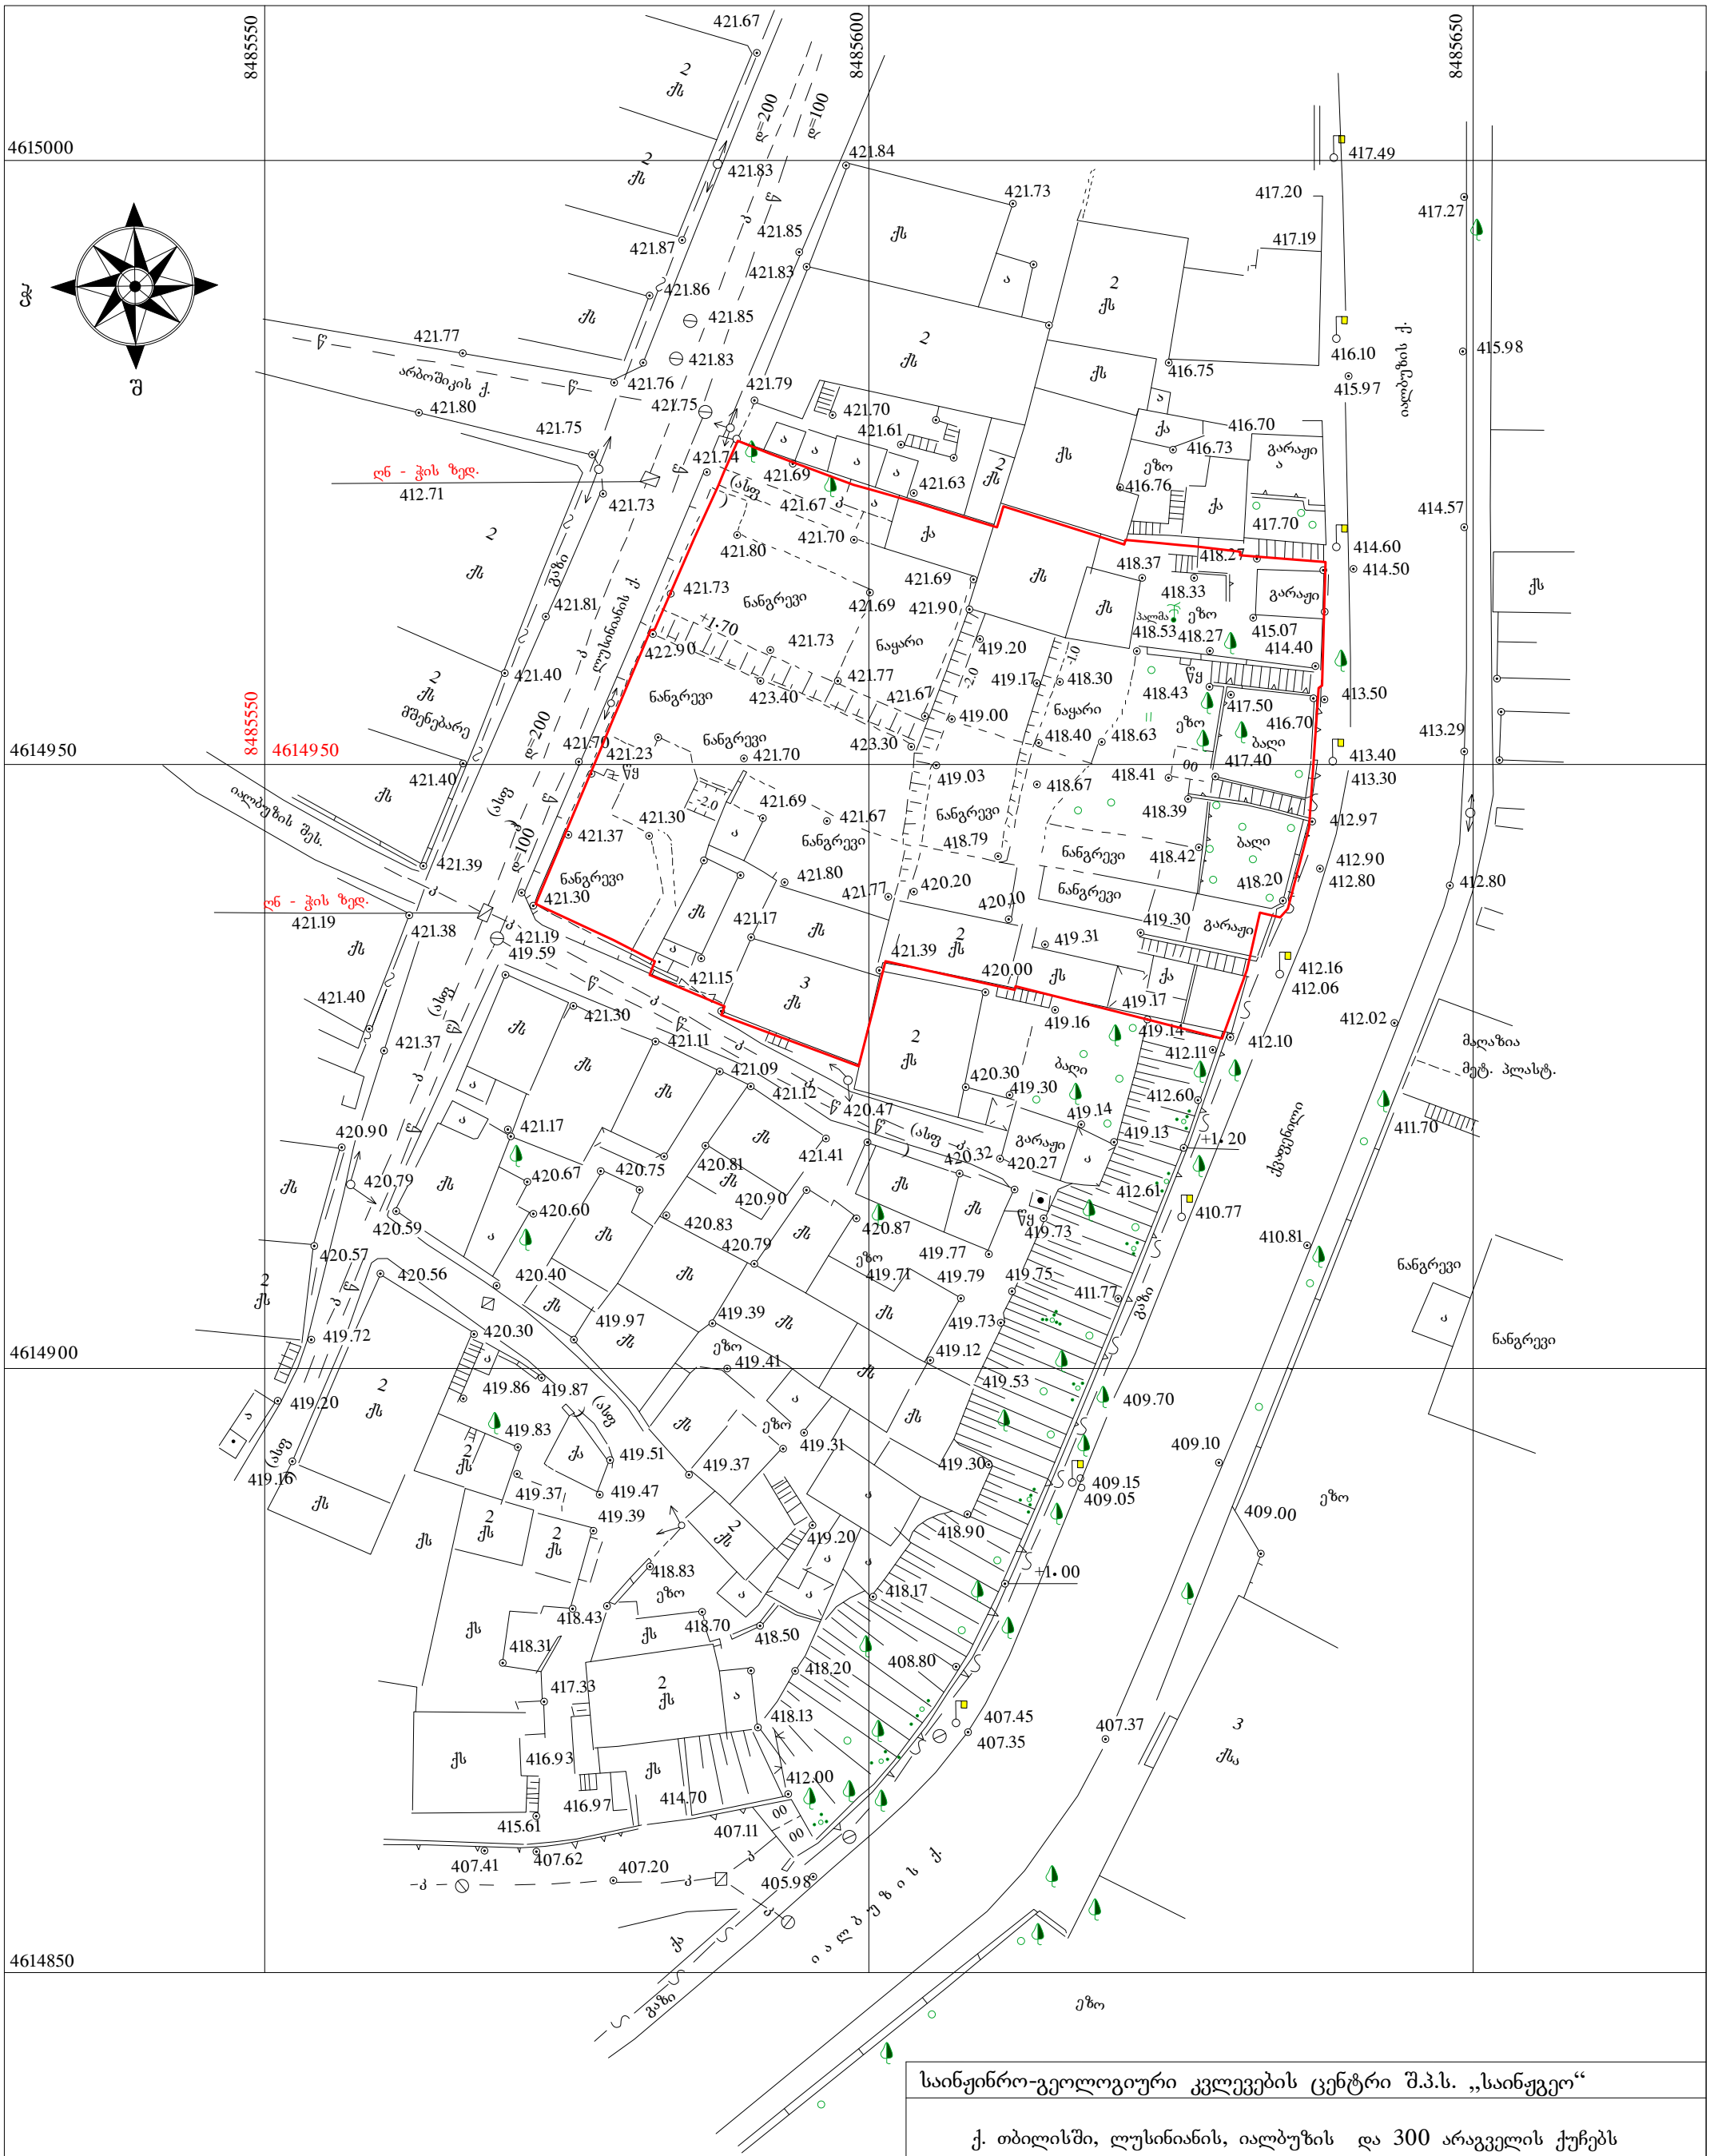

საინჟინრო-გეოლოგიური კვლევების ცენტრი შ.პ.ს. „საინჟგეო“				
ქ. თბილისში, ლუსინიანის, იალბუზის და 300 არაგველის ქუჩებს შორის მიმდებარედ საცხოვრებელი კომპლექსების მშენებლობისათვის გამოყოფილი ტერიტორიის ტოპოგრაფიული გეგმა				
დირექტორი	ნ. გოგუა		მასშტაბი	1:500
ინჟინერ-გეოდეზისტი	მ. გალდავა		თარიღი	2014
კომპიუტერული დამუშავება	ს. მესხიშვილი		ნახაზი	№1