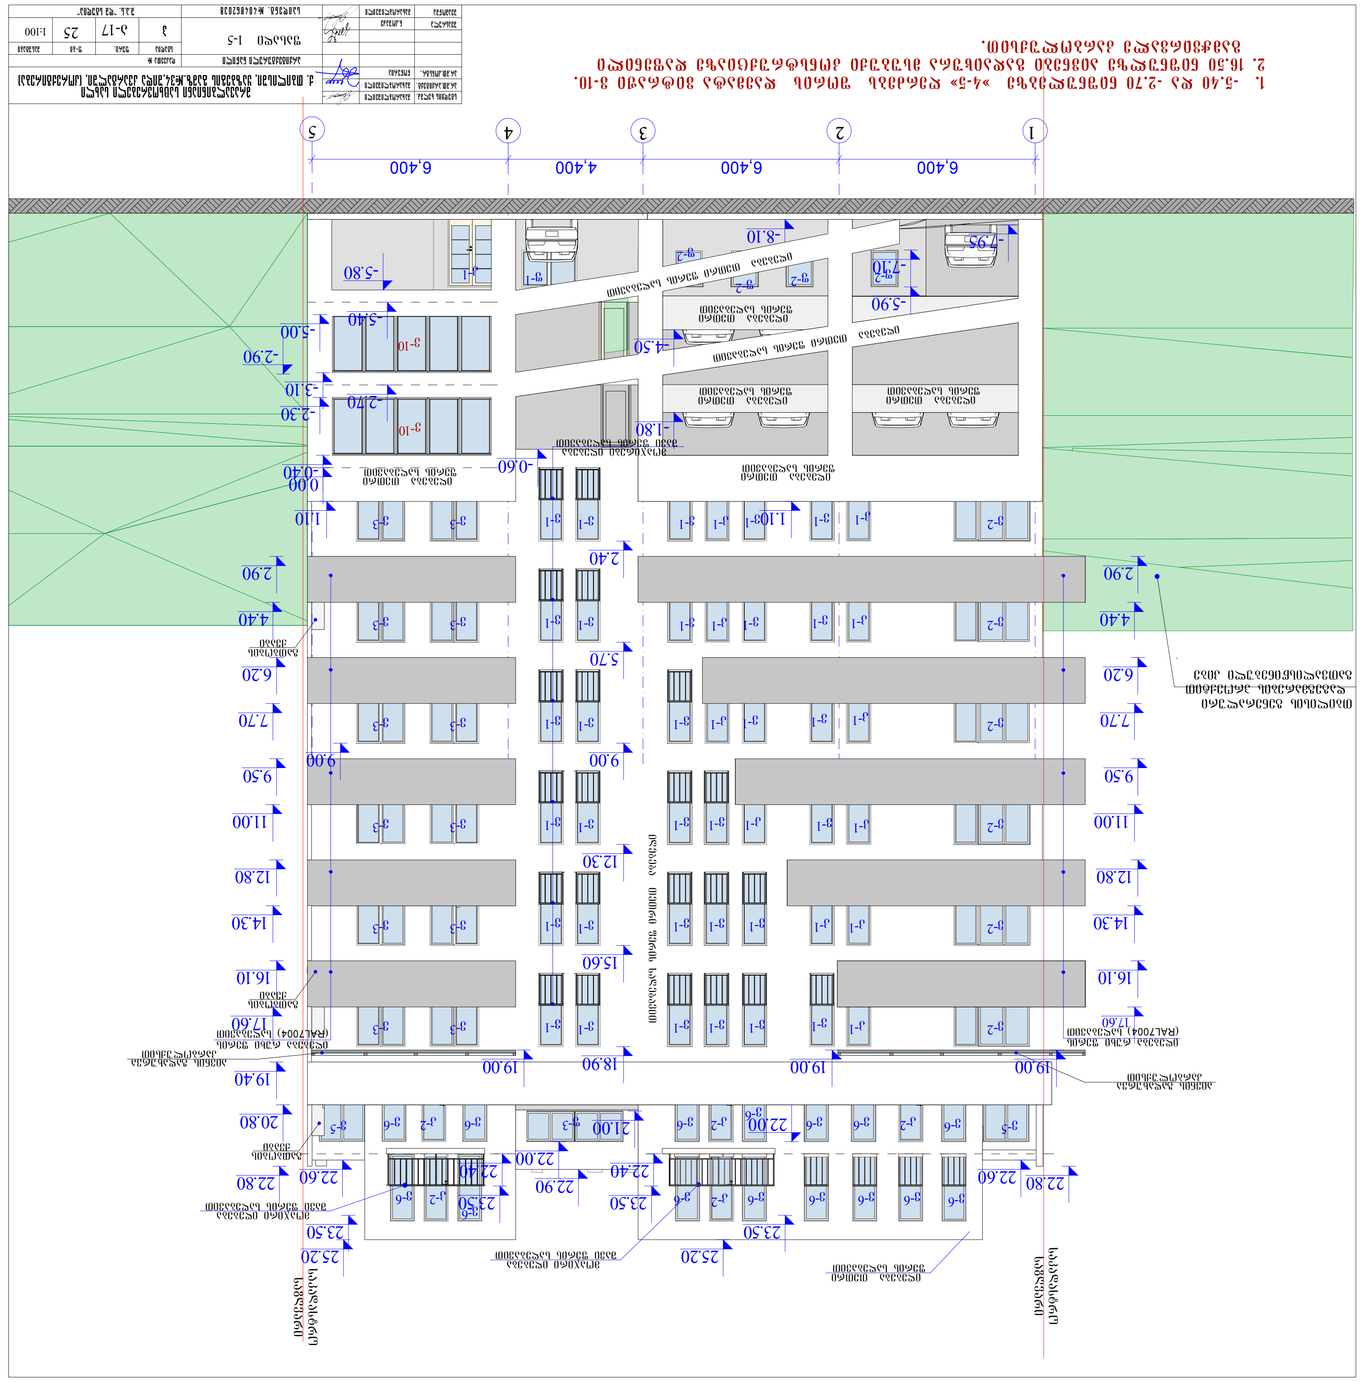
1
2
3
4
5
6.400
6.400
4.400
6.400



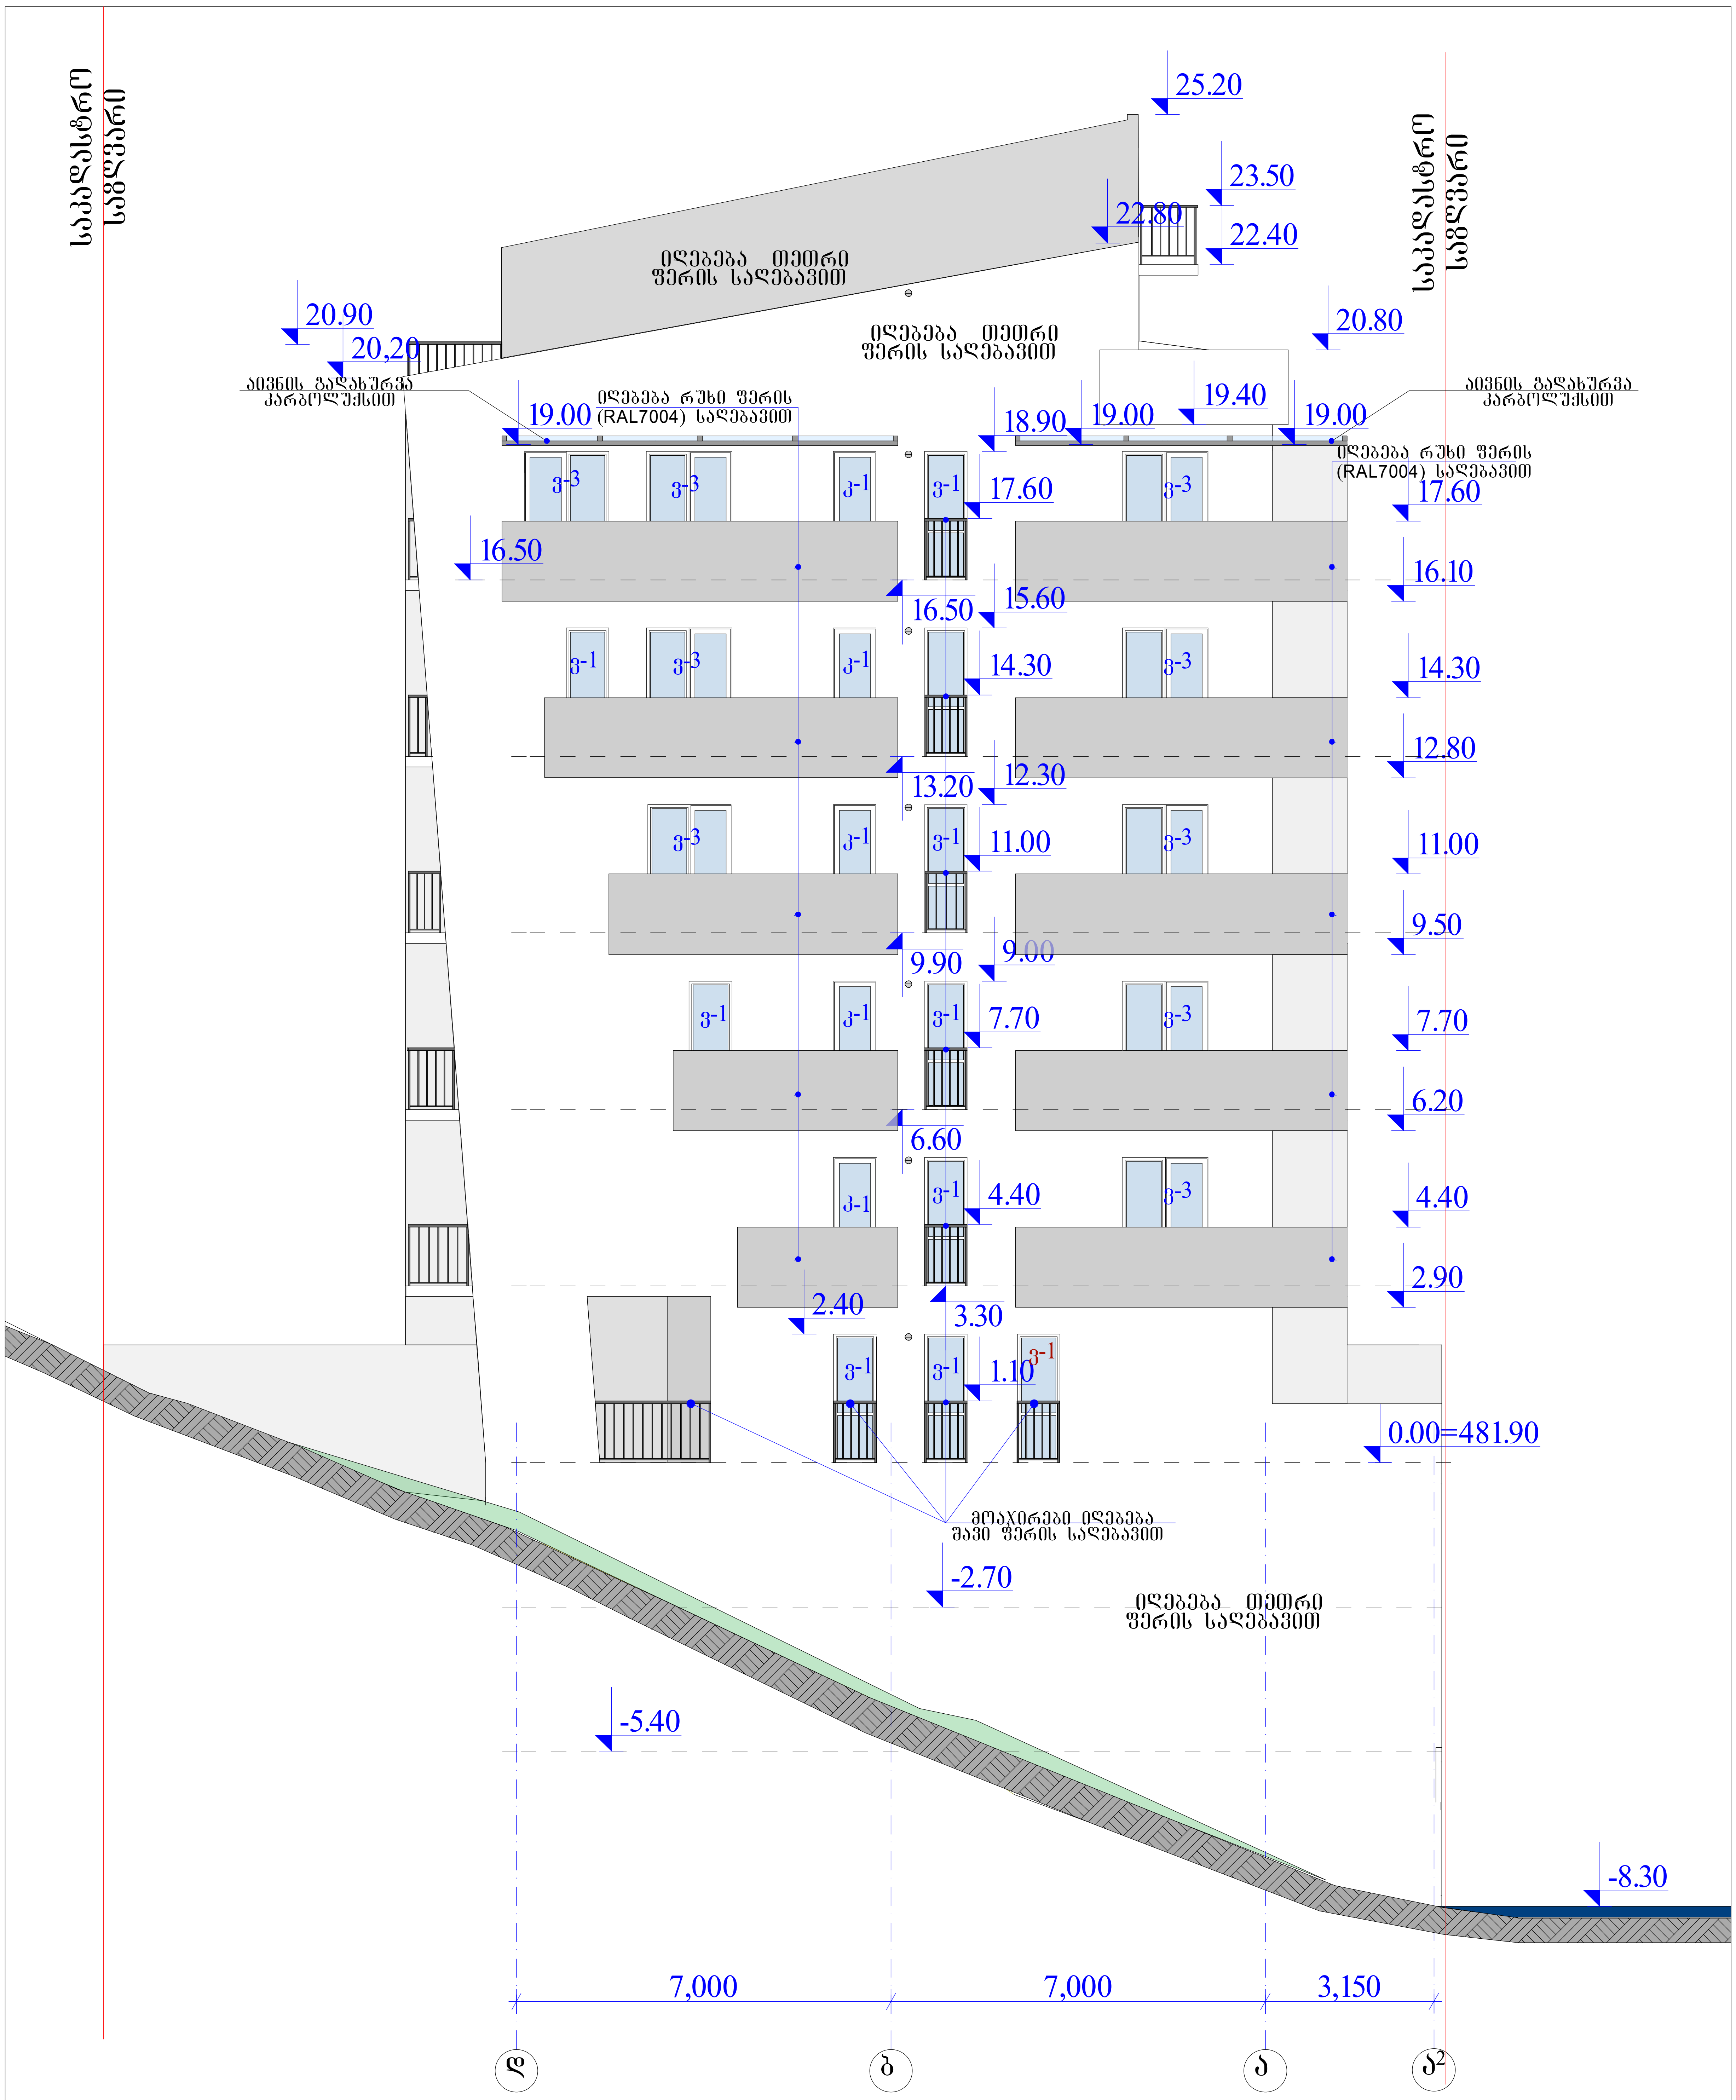

1. »ბ-ა« ღერძებს შორის 0.00 ნიშნულზე დაემატა ვიტრაჟი ვ-4.
2. 16.50 ნიშნულზე აივნები გადაიხურა მსუბუქი კონსტრუქციაზე დაფენილი გამჭვირვალე კარბოლუქსით.

		მრავალბინიანი საცხოვრებელი სახლი ქ. თბილისში, ყაზბეგის გამზ.№34,შიდა კვარტალში, (კორექტირება)				
სტუდიის ხელმძ.	მახარობლიშვილი					
არ.მთ.არქიტექტ.	მახარობლიშვილი					
არ.მთ.კონსტრ..	ნონეაია					
		არქიტექტურული ნაწილი	დაკვეთა №			
		ფასადი ღ-ა²	სტადია	ფურც.	ფ-ბი	მასშტაბი
შეასრულა	ნ.კოშაძე		პ	ა-19	25	1:100
შეამოწმა	მახარობლიშვილი	საიდენტ. №404862038	შ.პ.ს. "ღვ სტუდია"			

