სიმაღლის განმსაზღვრელი სქემა

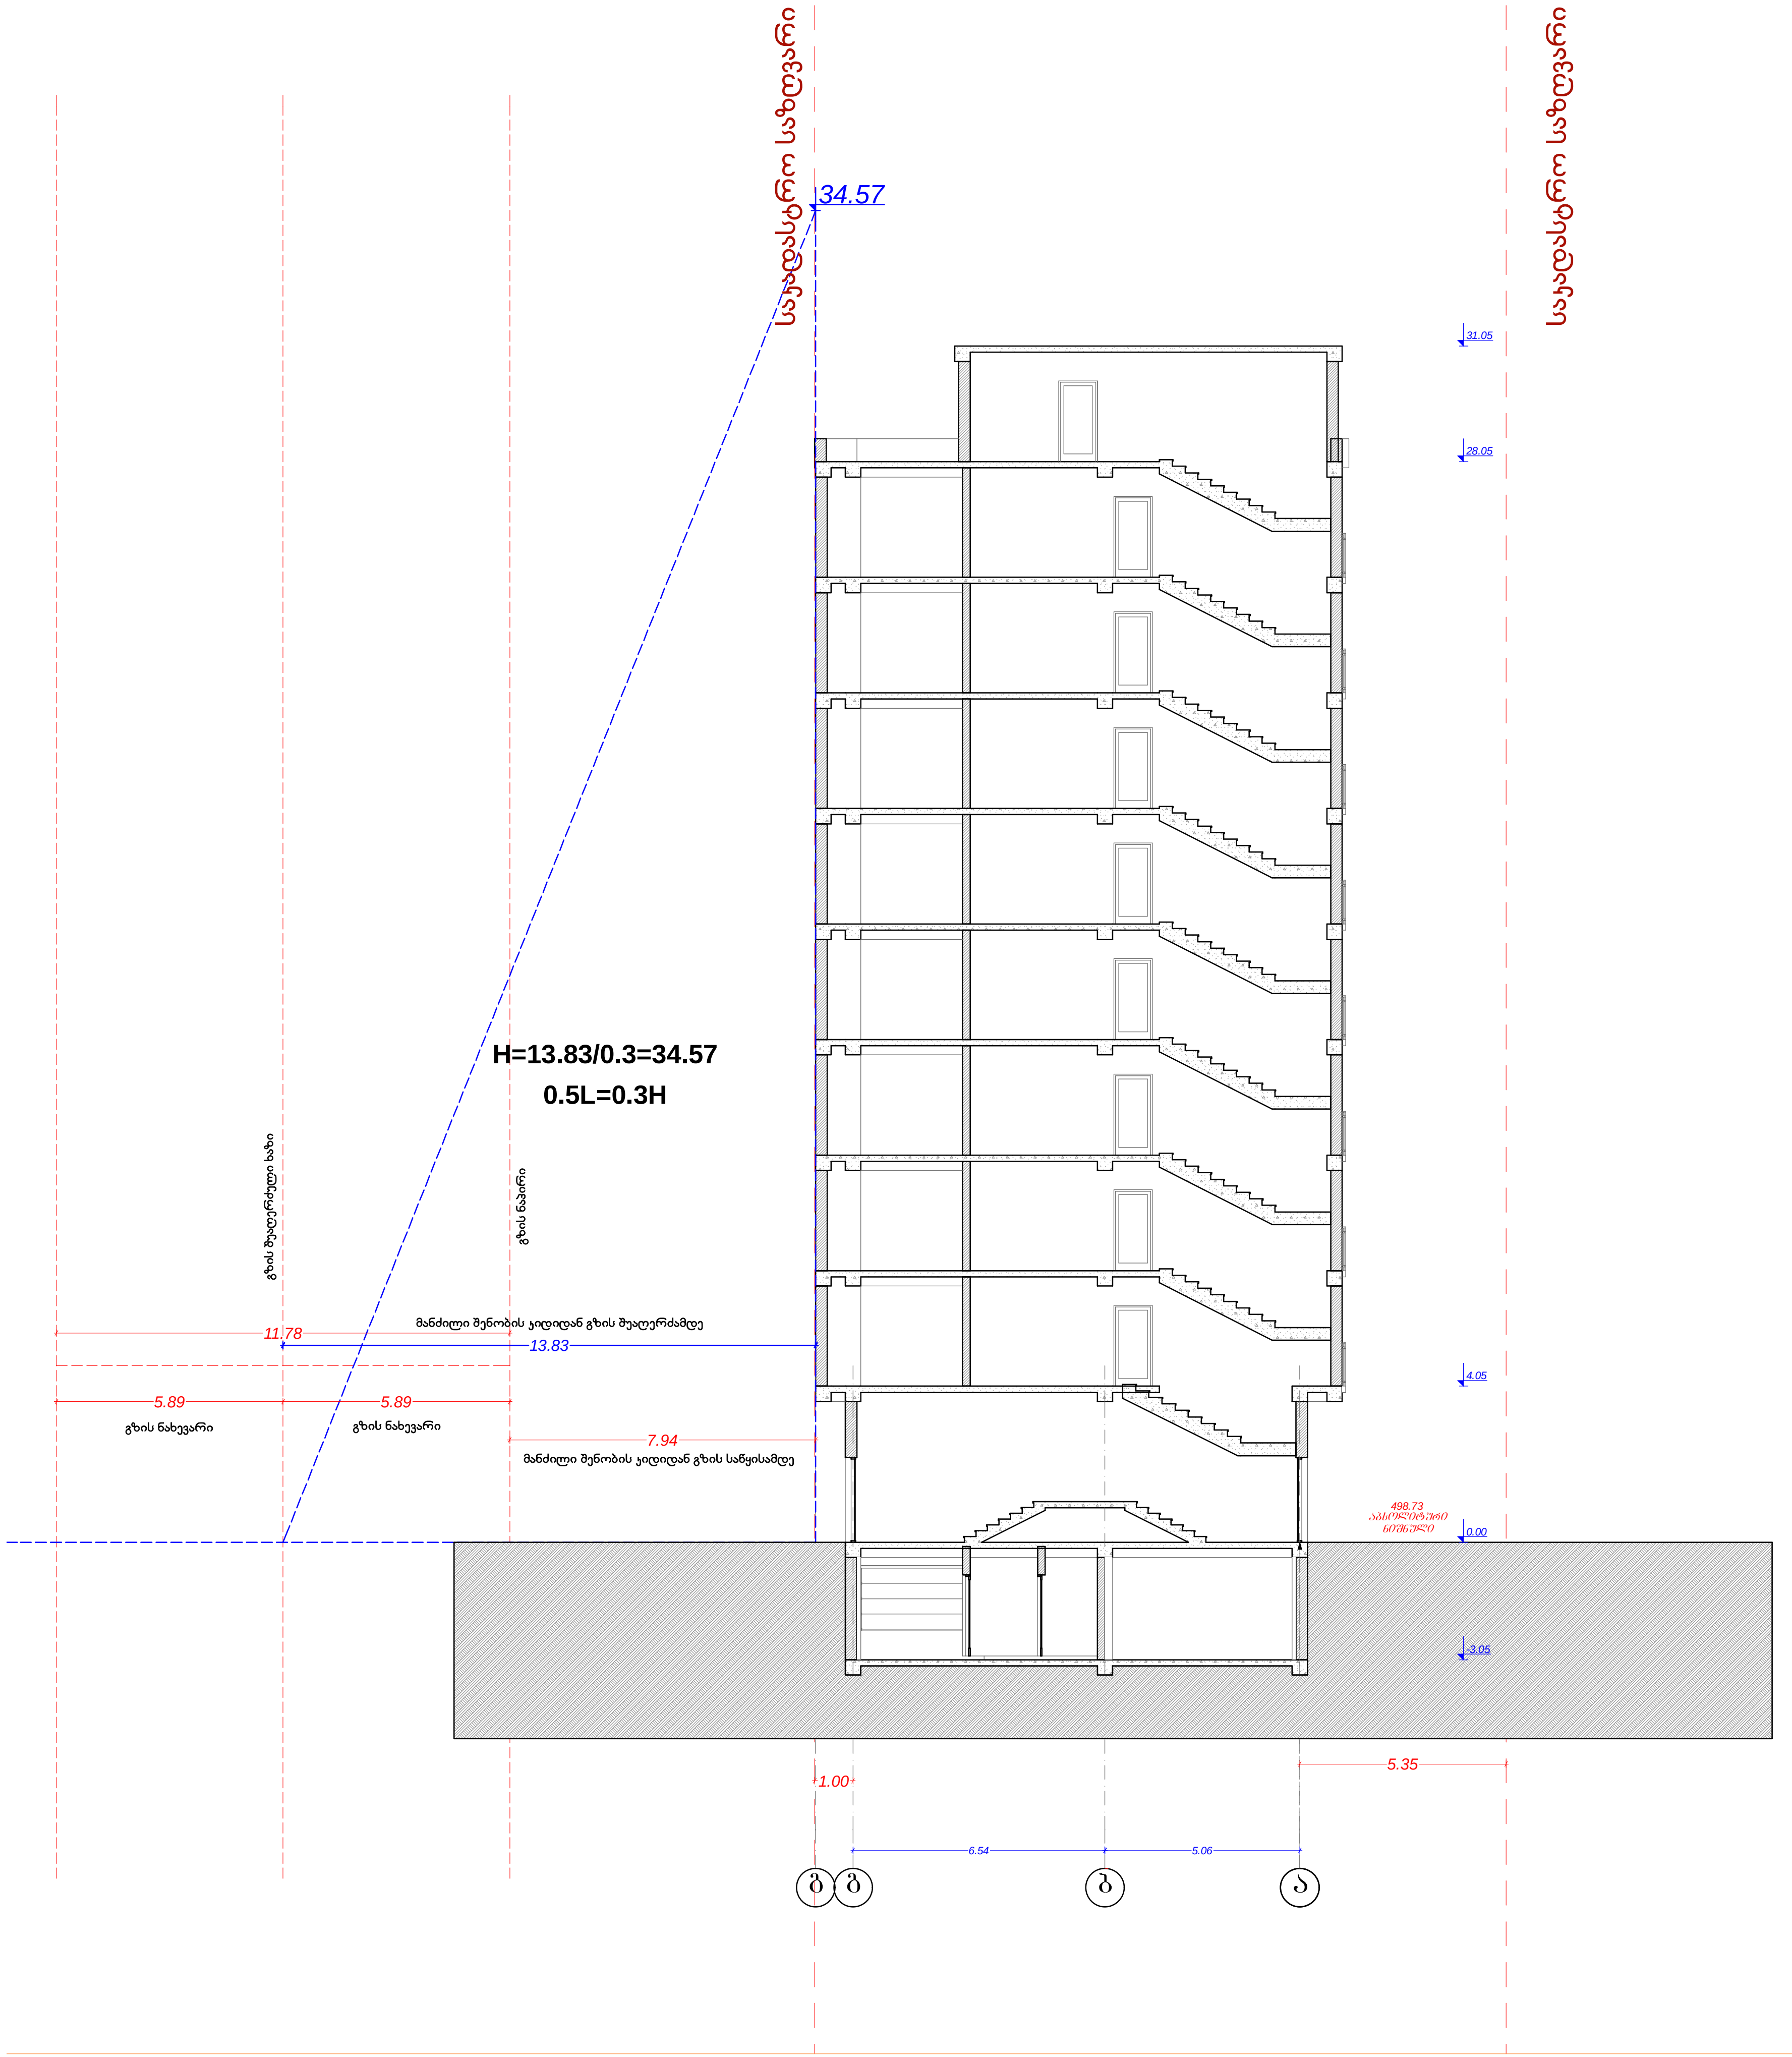

ფორმატი	A-3

დამკვეთი: რამაზ ესებუა

პირობითი აღნიშვნა:

პროექტის დასახელება:

მრავალფუნქციური შენობა, საცხოვრებელი, კომერციული , საოფისე.

მისამართი:
ქ. თბილისი, ვარკეთილი. მიკრო/რაიონი II, კორპუსი 11ა, მიმდებარედ, ნაკვეთი 03/057

პროექტის ნაწილი:
არქიტექტურული

თანამდებობა	გვარი	ხელმოწერა
დირექტორი	გ. ჭანკვეტაძე	
მთ. არქიტექტორი	კ. მშვიდობაძე	
პრ. ავტორი	კ. მშვიდობაძე	

შემსრულებელი ორგანიზაცია

ფურცლის დასახელება:

სიმაღლის განმსაზღვრელი სქემა

თარიღი 2014 წ.	მასშ. -
ფურცლების რაოდენობა	-
ფურცლის ნომერი №	-

სიმაღლის განმსაზღვრელი სქემა

საქართველო

სამსახურის უწროსი

აბუჯიოძე

ქ. თბილისის მერიის
საჯარო სამართლის იურიდიული პირი
თბილისის არქიტექტურის სამსახური

მისამართი: ქ. თბილისი, ვარკეთილის დასახლება; II მ/რ; კორპუსი №11ა-ს მიმდ

ფართობი : 569 კვ.მ.

მოსარგებლე: შპს „ჯორჯიან ფროფერთის"

განყოფილების უფროსი		
მთავარი სპეციალისტი		

გზის სიგანე 11.78მ

გზის შუაღერძული ხაზი

ცენტრალური ძუძა

გზის ნახევარი განისაზღვრა 5.89მ

საზოგადოებრივ სივრცედ მიჩნეული მიწისნაკვეთი

მანძილი შენობის კიდიდან გზის შუაღერძამდე 13.83

ქას

საშანძანე გზა

2ქს

პირობითი აღნიშვნები

სახლი, სახლი	შარდული	წყალგაყვანილობა	გაზი
არასახლი, სახლი	ძირითადი შენობა	კანალიზაცია	ელ. ქსელები
ხე, ღობე	ბეტონის ბორდიური	სანიაღვრე	გათბობა
ქვის კედელი	ფლატე	ქარხნული	დრენაჟი
ელ. გადამცემი ხაზი	რეზერვუარი		
საბრანდმოორმატორე	ბარე განათება		
ხეები	საგზაო/სალარიე გზები		

შპს „ოპტიმუსი"		
დირექტორი		გ.ჭანკვეტაძე
kompiuteruli უზრუნველყოფა		ნ.მერმანიშვილი
შემსრულებელი		თ.მერმანიშვილი
მ. 1:500		21/05/2014წ

ფორმატი	A-3

დამკვეთი: რამაზ ესებუა

პირობითი აღნიშვნა:

პროექტის დასახელება:

მრავალბინიანი
საცხოვრებელი სახლი

მისამართი:
ქ. თბილისი,დასახლება ვარკეთილი,
მიკრო/რაიონი II, კორპუსი 11ა,
მიმდებარედ, ნაკვეთი 03/057

პროექტის ნაწილი:
არქიტექტურული

თანამდებობა	გვარი	ხელმოწერა
დირექტორი	**გ. ჭანკვეტაძე**	
მთ. არქიტექტორი	**ჯ. მშვიდობაძე**	
პრ. ავტორი	**ჯ. მშვიდობაძე**	

შემსრულებელი ორგანიზაცია: optimus ოპტიმუსი

ფურცლის დასახელება:

სიმაღლის განმსაზღვრელი სქემა

თარიღი 2014 წ.	მასშ. 1:500
ფურცლების რაოდენობა	-
ფურცლის ნომერი №	-

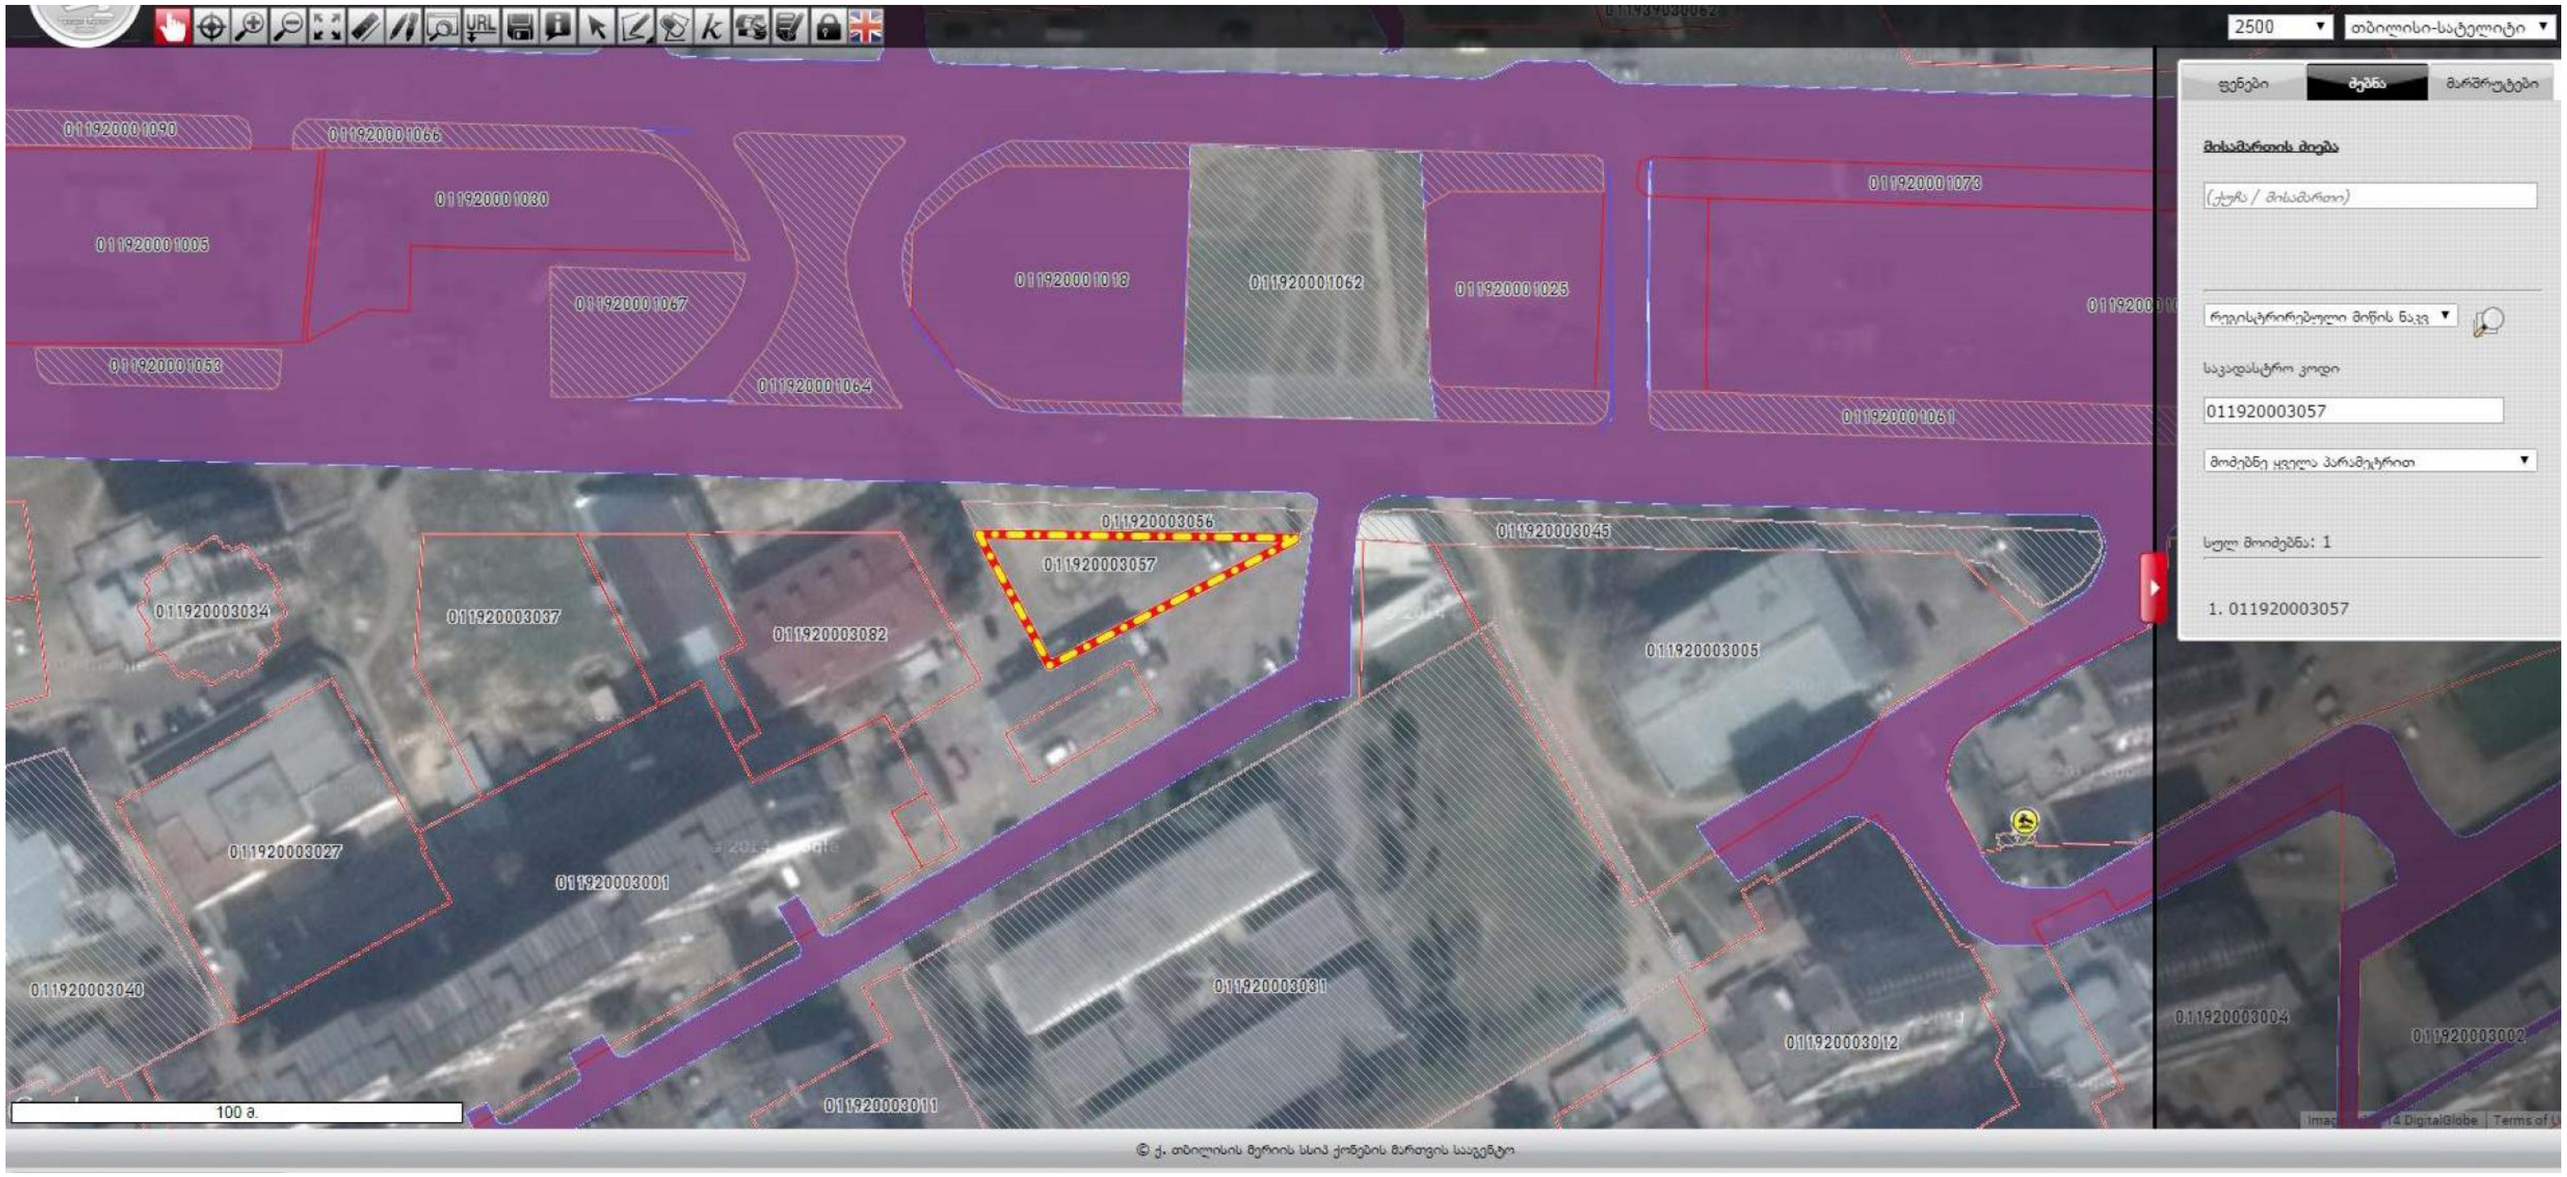
2500
თბილისი-სატელიტი
ფენები
ძებნა
მარშრუტები
მისამართის ძიება
(ქუჩა / მისამართი)
რეგისტრირებული მიწის ნაკვ
საკადასტრო კოდი
011920003057
მოძებნე ყველა პარამეტრით
სულ მოიძებნა: 1
1. 011920003057
011920001090
011920001066
011920001030
011920001005
011920001057
011920001053
011920001064
011920001018
011920001062
011920001025
011920001073
011920001061
011920003056
011920003057
011920003045
011920003034
011920003037
011920003082
011920003005
011920003027
011920003001
011920003040
011920003031
011920003012
011920003004
011920003002
011920003011
100 მ.
© ქ. თბილისის მერიის სსიპ ქონების მართვის სააგენტო